


**PLANTA BAIXA - ALAMBRADO EXTERNO**

ESCALA 1:125

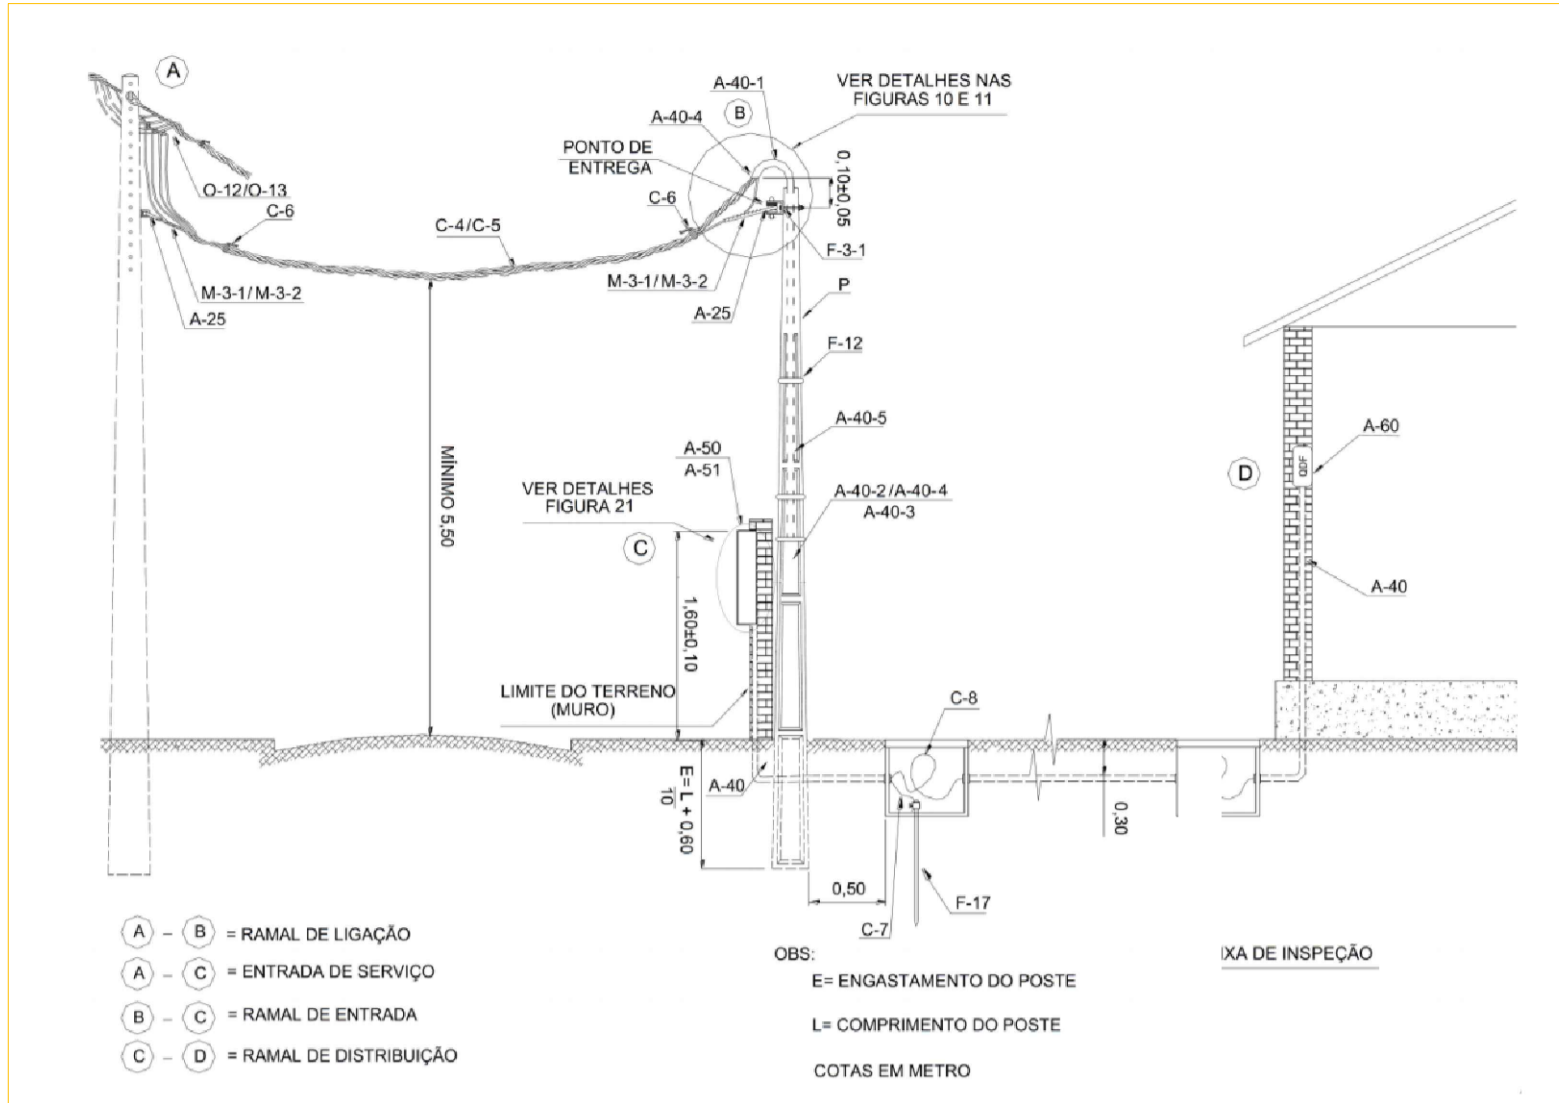

**MODELO DO PADRÃO DE ENTRADA - Mais detalhes na norma - NOR.DISTRIBU-ENGE-0021 - Coelba**


ESCALA 1:125

**PROJETO PADRÃO - FNDE**

MUNICÍPIO - UF:  
 PROPRIETÁRIO:  
 ENDEREÇO:


PROPRIETÁRIO  
*Cassiano M. C. Dourado*  
 RESP. TÉCNICO  
*Cassiano M. C. Dourado*  
 Engenheiro de Prod. Civil  
 CREA - 43938-D / BA  
 CREA

DLFO	CREA
	RA
OBSERVAÇÕES:	

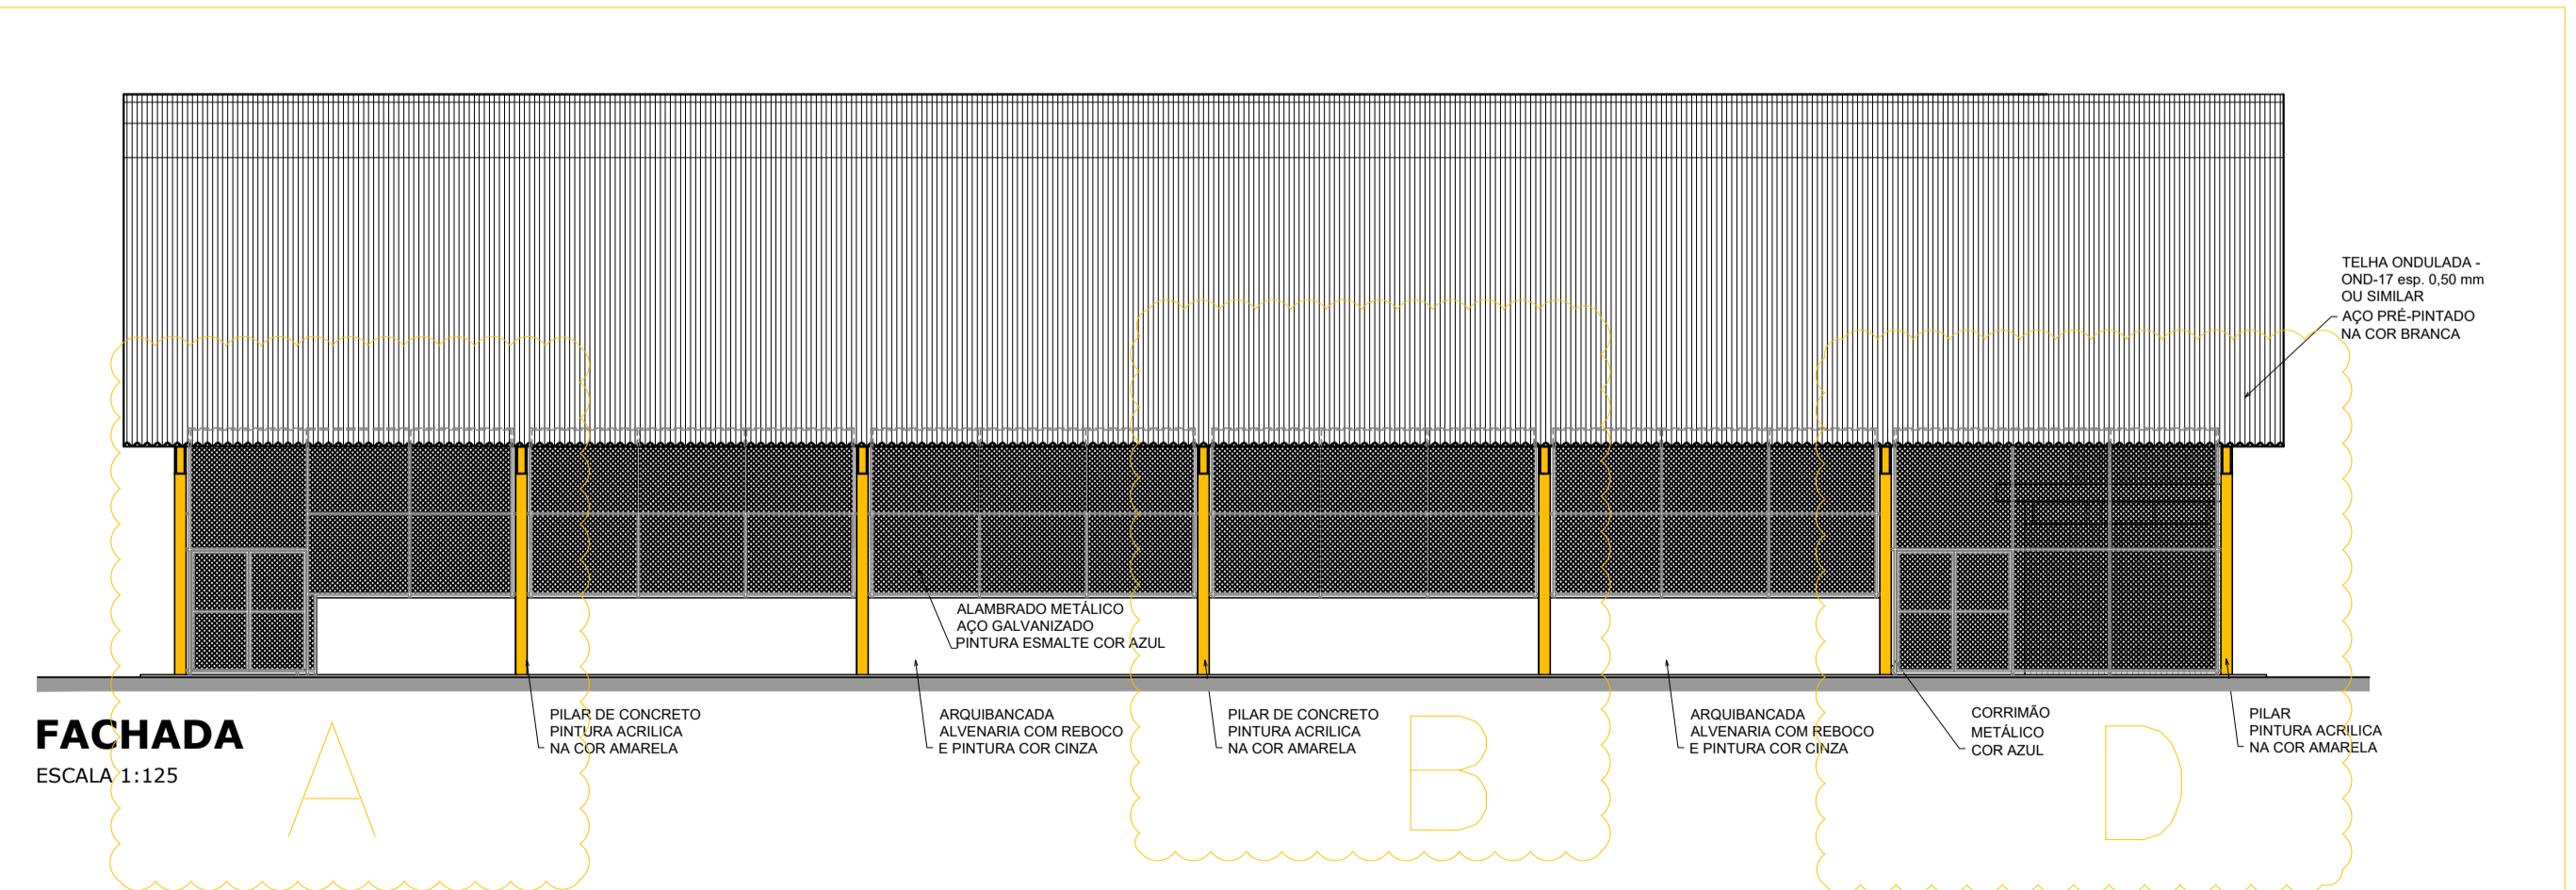

**FACHADA**

ESCALA 1:125

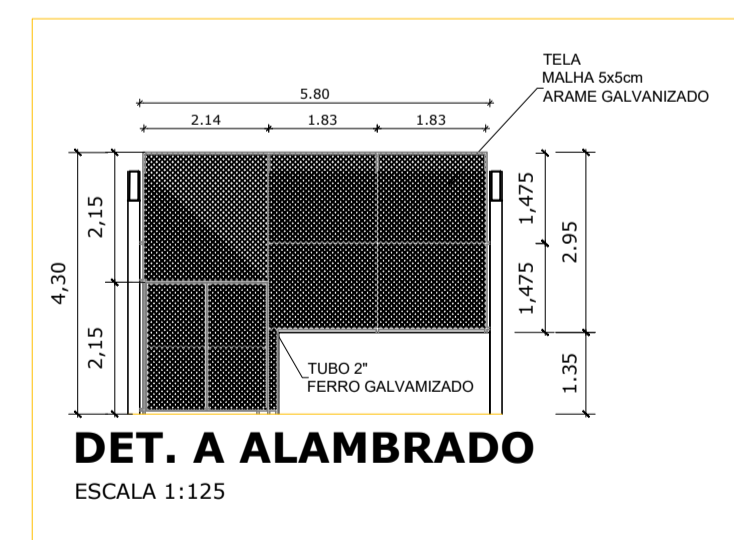


**DET. A ALAMBRADO**

ESCALA 1:125




**DET. B ALAMBRADO**

ESCALA 1:125

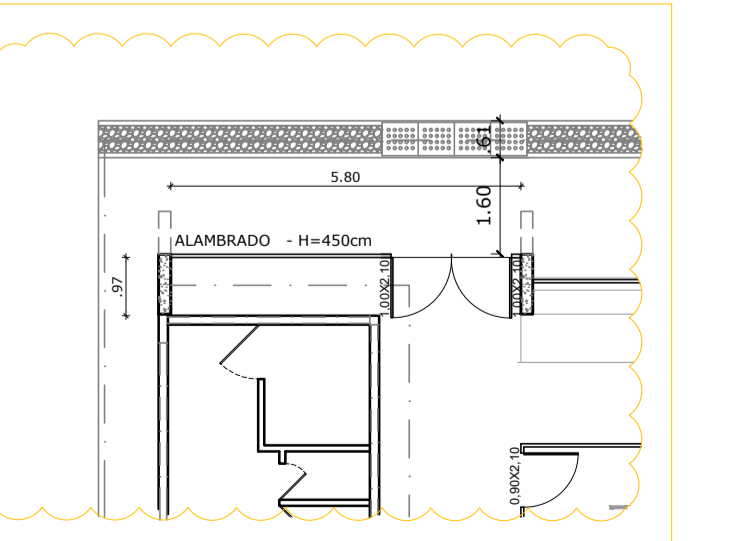

**DET. C ALAMBRADO**

ESCALA 1:125

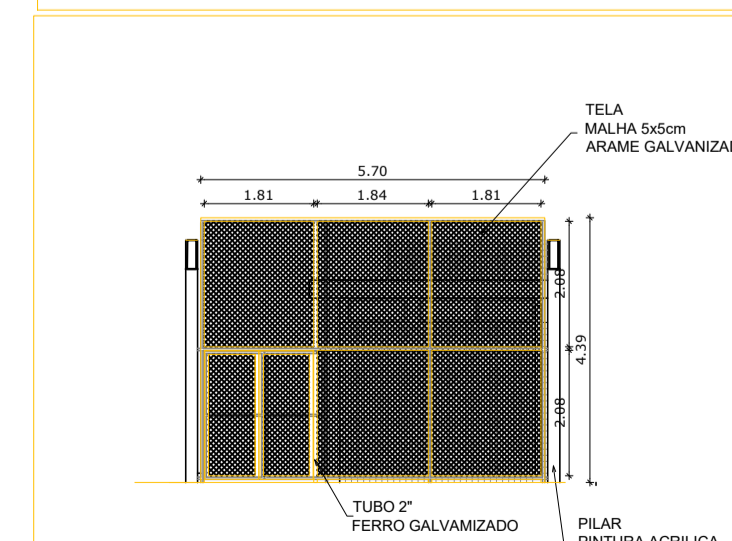

**DET. D ALAMBRADO**

ESCALA 1:125

**QUADRA COBERTA COM VESTIÁRIO**  
**PROJETO ARQUITETÔNICO**

COORDENAÇÃO CGEST - Coordenação Geral de Infraestrutura Educacional	QUADRA COBERTA DETALHE DO PADRÃO DE ENTRADA DETALHE DO ALAMBRADO	ARQ
REVISÃO R.00 R.00 R.00	ESCALA INDICADA DATA EMISSÃO SETEMBRO / 2019	PRANCHA 01/01
FORMATO A1 (841 X 594)		