

FONTE GOOGLE: / MAPA DE LOCALIZAÇÃO DA BAHIA NO BRASIL



FONTE GOOGLE: / MAPA DE LOCALIZAÇÃO DE JOÃO DOURADO NA BAHIA



Prefeitura Municipal de João Dourado

TÍTULO:
Cobertura de Quadra

ASSUNTO DA PRANCHA:
Planta Localização

PROPRIETÁRIO:
Prefeitura Municipal de João Dourado

SITO:
Povoado de Macedônia, João Dourado-Ba

AUTOR DO PROJETO:
Maicon Douglas A. Dourado

PRANCHA: ESCALA: DATA:
1/2 s/esc Janeiro/2023

ÁREA DO TERRENO -

ÁREA CONSTRUÍDA -

TAXA DE OCUPAÇÃO -

PREFEITURA MUNICIPAL DE JOÃO DOURADO

Processo nº: _____

Conferido por: _____

Aprovado por: _____


Data: _____ de _____ de _____

Declaro que a aprovação do projeto por parte da Prefeitura Municipal de João Dourado e demais órgãos competentes, não implica no reconhecimento quanto ao direito de propriedade do terreno.

Proprietário
Prefeitura Municipal de João Dourado

Responsável Técnico
Maicon Douglas
Eng. Civil - CREA-BA
ART OBRA / SERVIÇO
Nº BA

CÓPIA NÃO AUTORIZADA: Obedecendo ao disposto pela legislação em vigor, o projeto elaborado só poderá ser utilizado pelo Contratante para os fins e locais aqui indicados. Caso ocorram modificações de endereço, ou ainda repetições da construção, este projeto poderá ser executado somente com a concordância expressa por parte da empresa.

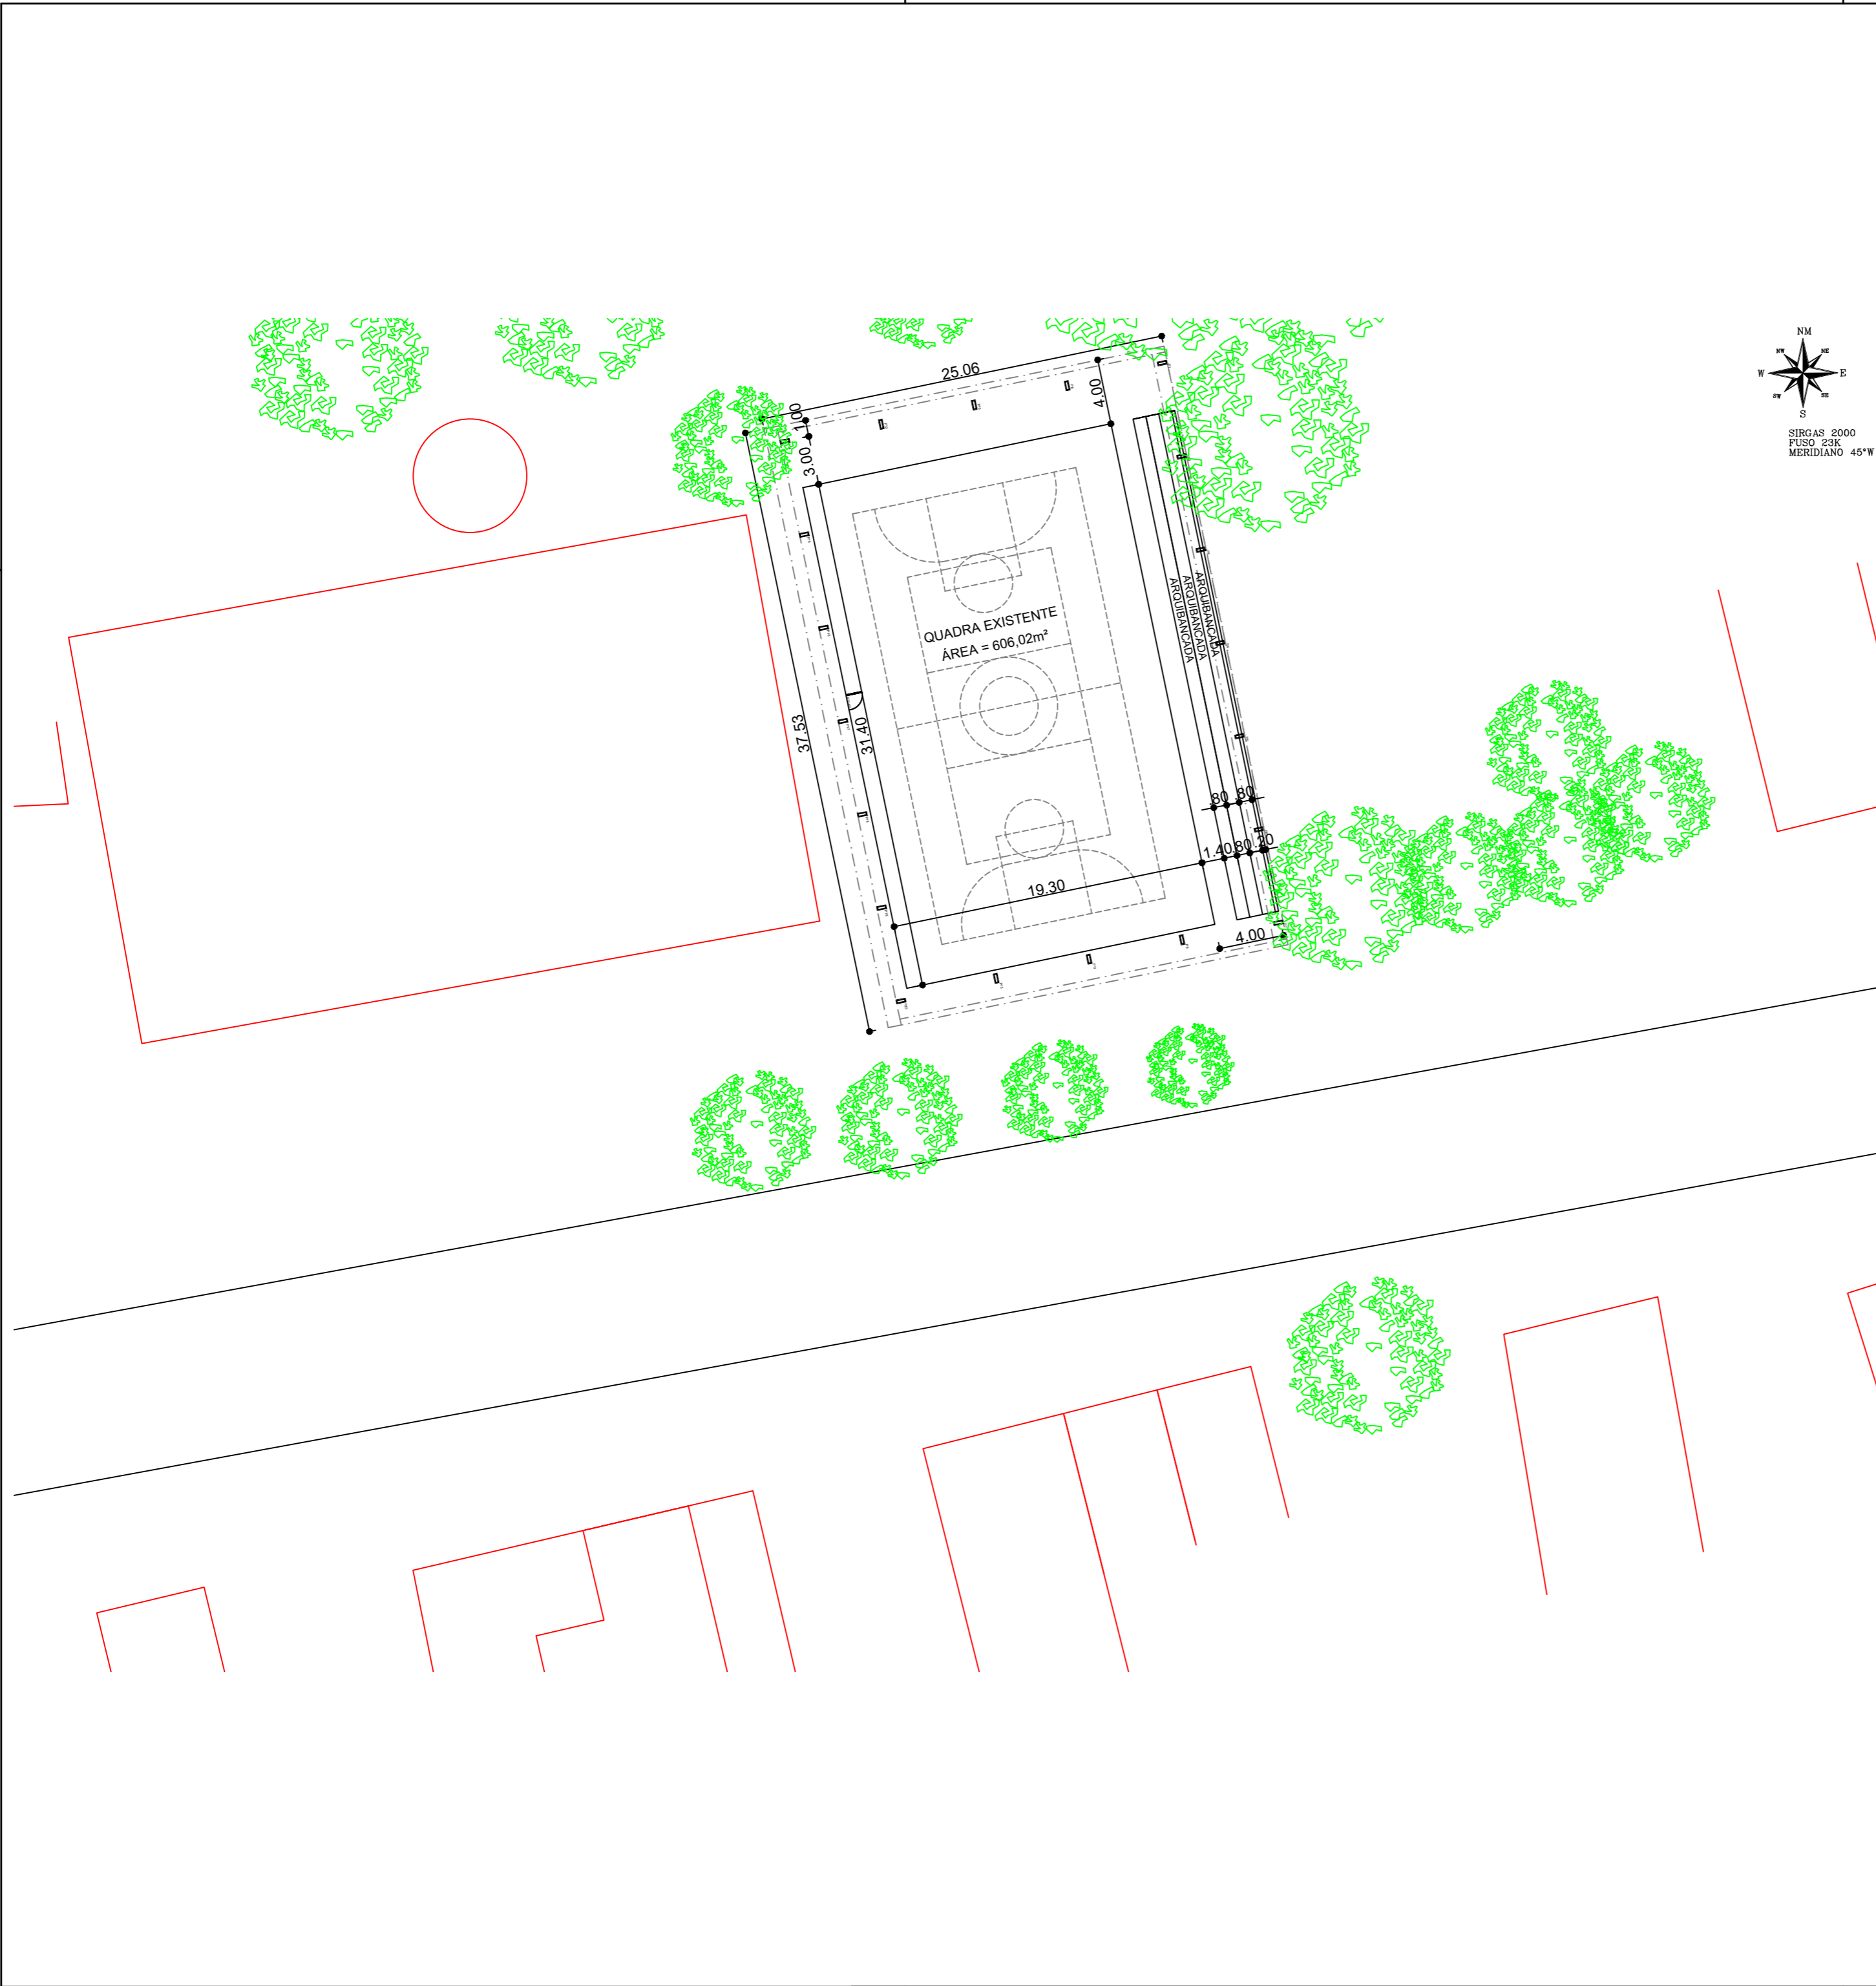

Prefeitura Municipal de João Dourado

TÍTULO: Cobertura de Quadra		
ASSUNTO DA PRANCHA: Planta de Situação		
PROPRIETÁRIO: Prefeitura Municipal de João Dourado		
SITO: Povoado de Macedonia, João Dourado-Ba		
AUTOR DO PROJETO: Maicon Douglas A. Dourado		
PRANCHA: 2/2	ESCALA: 1/300	DATA: Janeiro/2023
ÁREA DO TERRENO -		
ÁREA CONSTRUÍDA -		
TAXA DE OCUPAÇÃO -		

Declaro que a aprovação do projeto por parte da Prefeitura Municipal de João Dourado e demais órgãos competentes, não implica no reconhecimento quanto ao direito de propriedade do terreno.



Proprietário

Prefeitura Municipal de João Dourado

Responsável Técnico
Maicon Douglas
Eng. Civil - CREA-BA
ART OBRA / SERVIÇO
Nº BA

PREFEITURA MUNICIPAL DE JOÃO DOURADO
Processo nº: _____
Conferido por: _____
Aprovado por: _____
Data: _____ de _____ de _____

CÓPIA NÃO AUTORIZADA: Obedecendo ao disposto pela legislação em vigor, o projeto elaborado só poderá ser utilizado pelo Contratante para os fins e locais aqui indicados. Caso ocorram modificações de endereço, ou ainda repetições da construção, este projeto poderá ser executado somente com a concordância expressa por parte da empresa.

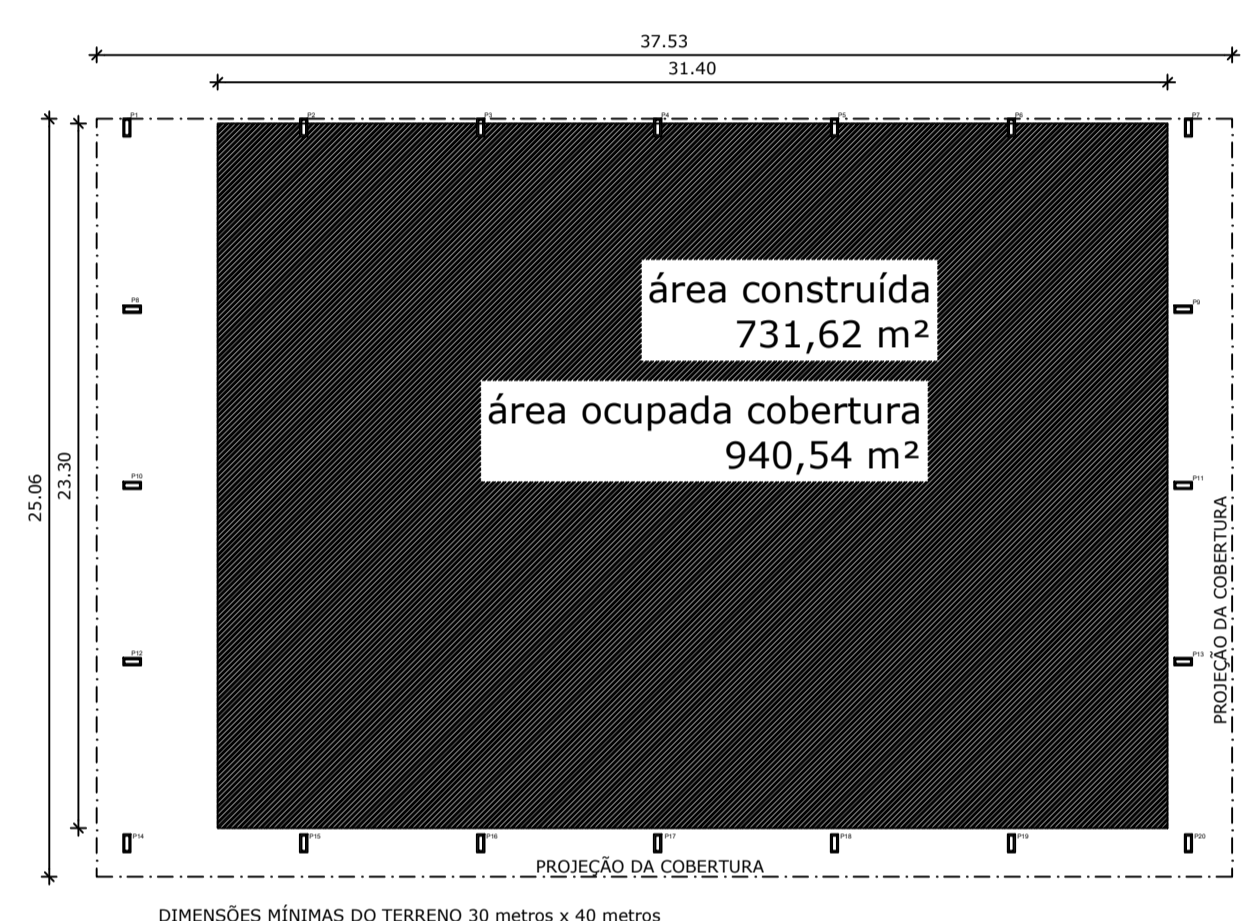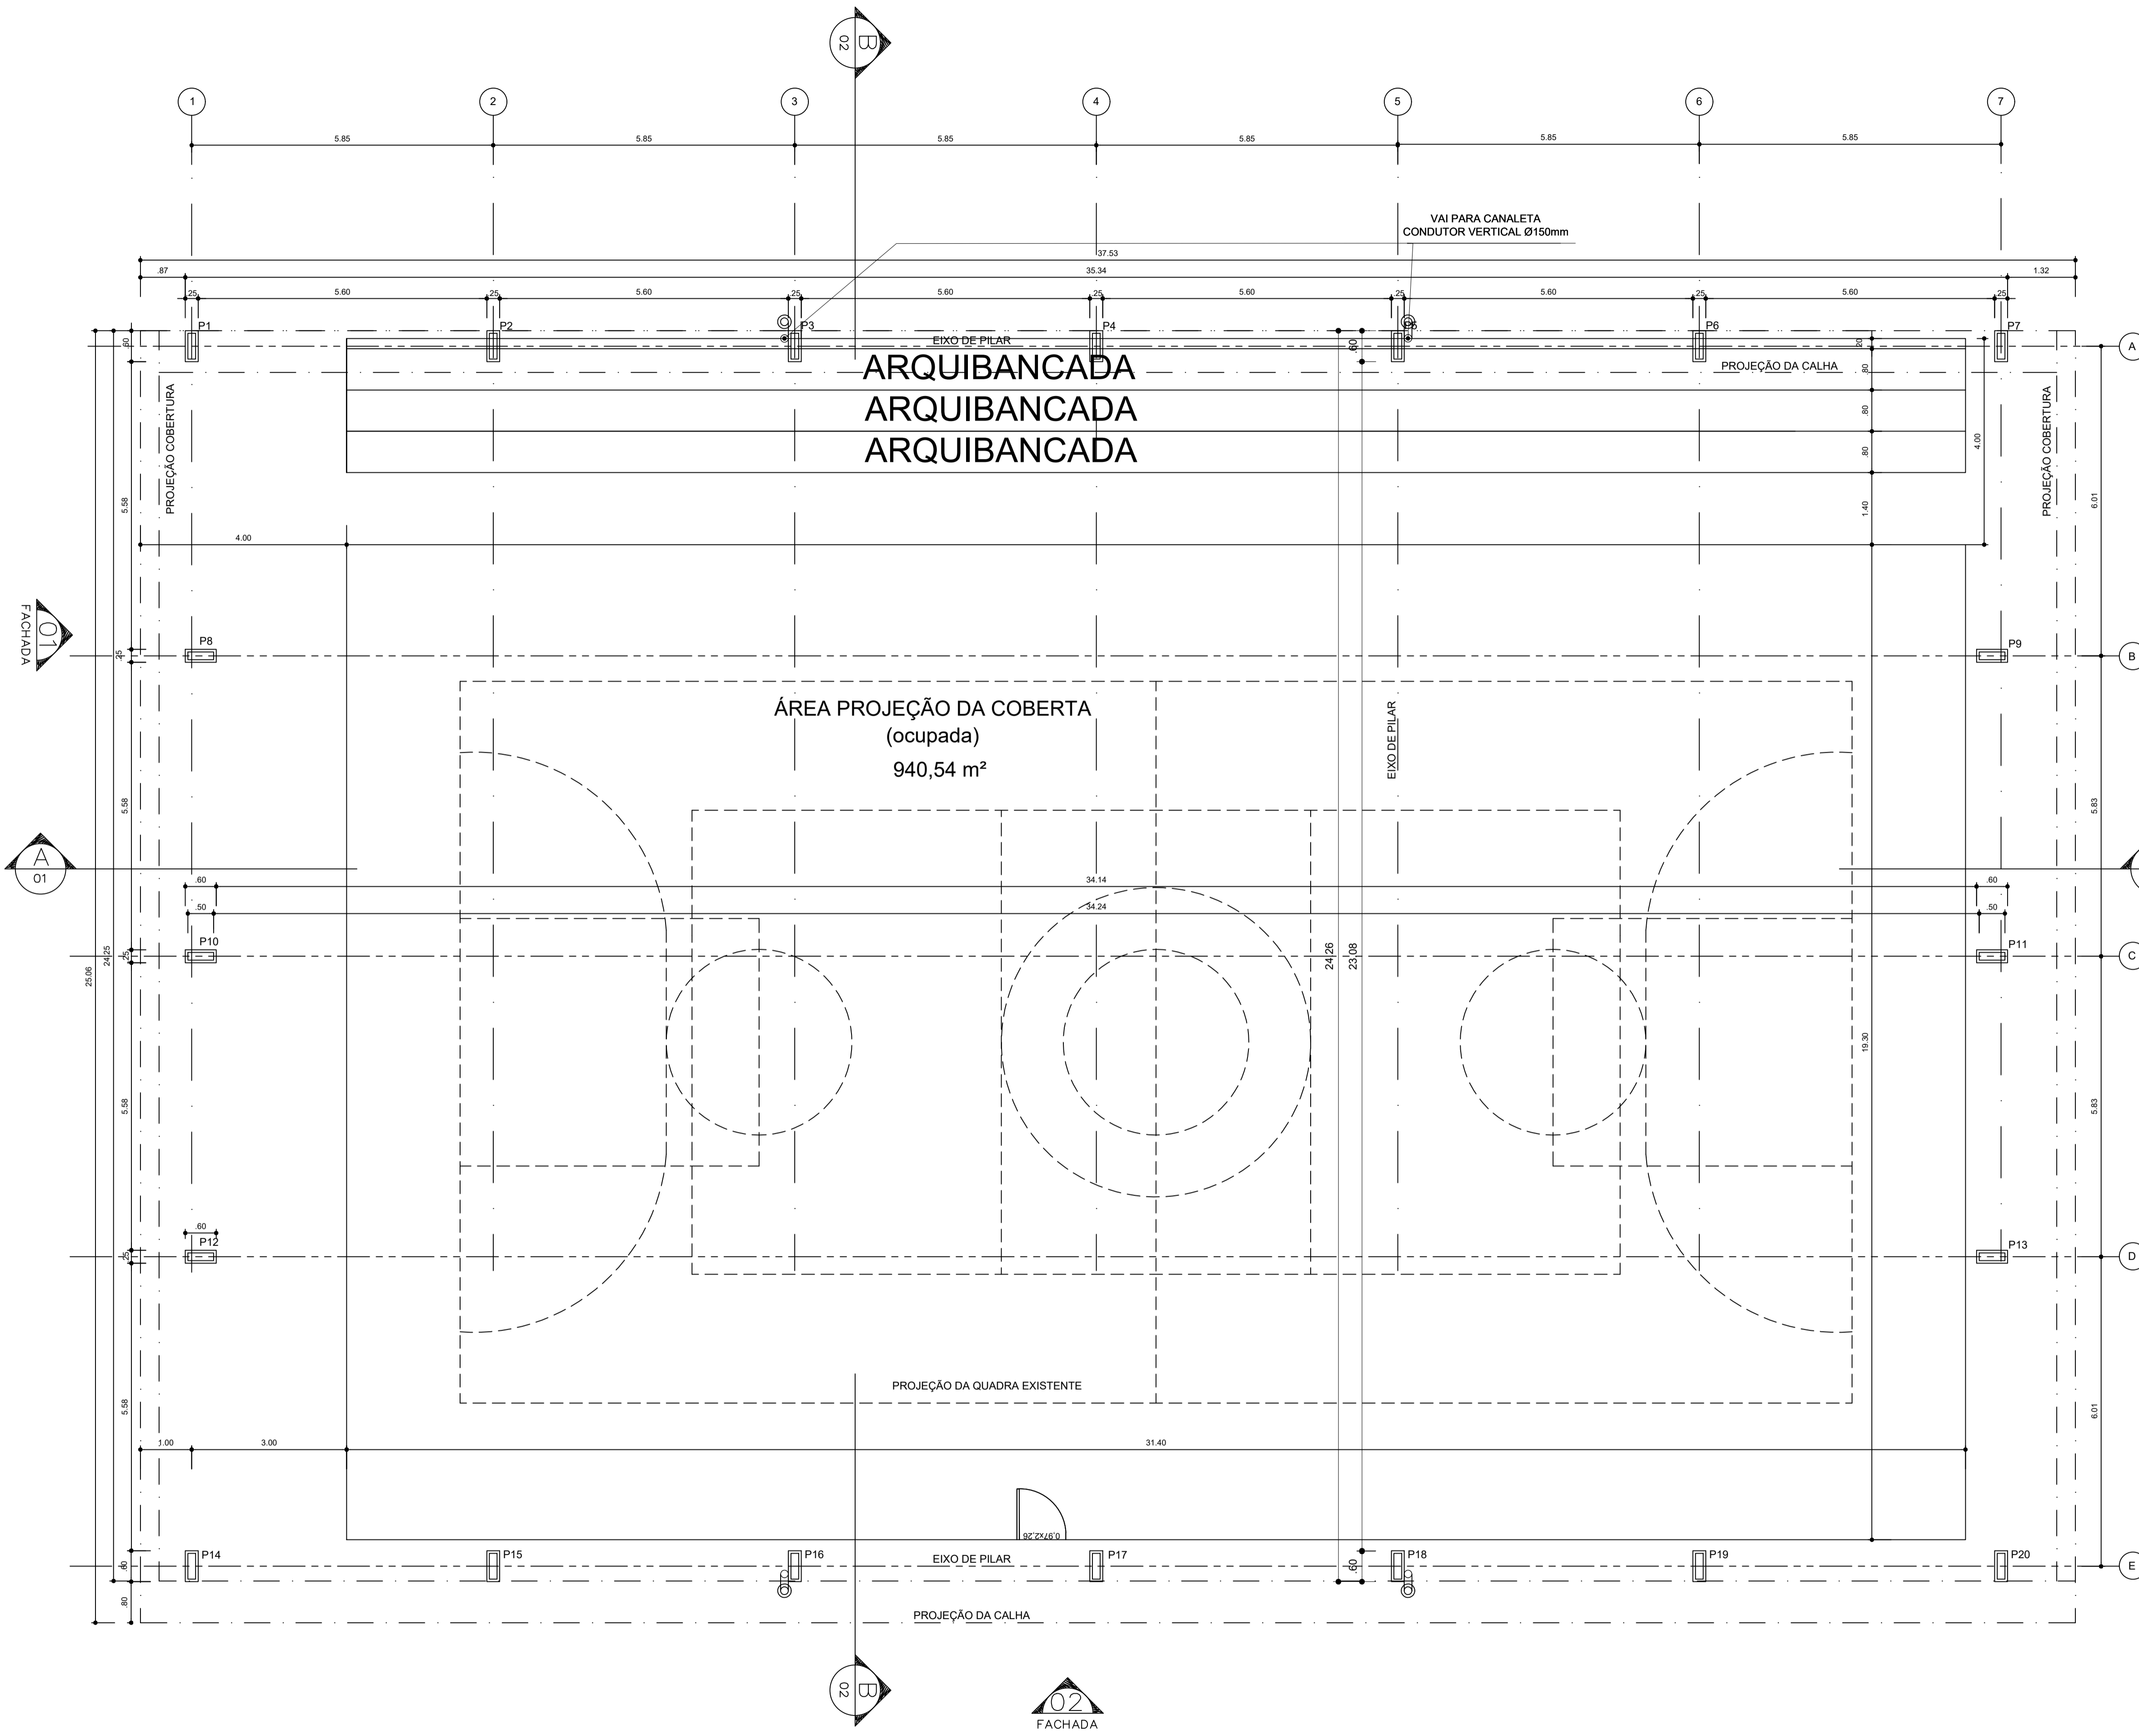

ARQ IMPLANTAÇÃO
ESCALA 1/250

QUADRO DE ÁREAS	
ÁREA MÍNIMA DO TERRENO: 30 metros x 40 metros = 1.200,00 m ²	
ÁREA OCUPADA COB.: 940,54 m ²	TAXA DE OCUPAÇÃO: 78,37 %
ÁREA CONSTRUIDA: 731,62 m ²	COEFICIENTE DE APROVEITAMENTO: 0,61



Prefeitura Municipal de João Dourado

TÍTULO:
Cobertura de Quadra

ASSUNTO DA PRANCHA:
Projeto Arquitetônico
Cobertura de Quadra
Planta Baixa

PROPRIETÁRIO:
Prefeitura Municipal de João Dourado

SITO:
Povoado de Macedonia, João Dourado-Ba

AUTOR DO PROJETO:
Maicon Douglas A. Dourado

PRANCHA: ESCALA: DATA:
01/05 Indicada Janeiro/2023

Declaro que a aprovação do projeto por parte da Prefeitura Municipal de João Dourado e demais órgãos competentes, não implica no reconhecimento quanto ao direito de propriedade do terreno.


Proprietário
Prefeitura Municipal de João Dourado

Responsável Técnico
Maicon Douglas
Eng. Civil - CREA-BA
ART OBRA / SERVIÇO
Nº BA


PREFEITURA MUNICIPAL DE JOÃO DOURADO

Processo nº: _____
Conferido por: _____
Aprovado por: _____
Data: _____ de _____ de _____


CÓPIA NÃO AUTORIZADA: Obedecendo ao disposto pela legislação em vigor, o projeto elaborado só poderá ser utilizado pelo Contratante para os fins e locais aqui indicados. Caso ocorram modificações de endereço, ou ainda repetições da construção, este projeto poderá ser executado somente com a concordância expressa por parte da empresa.

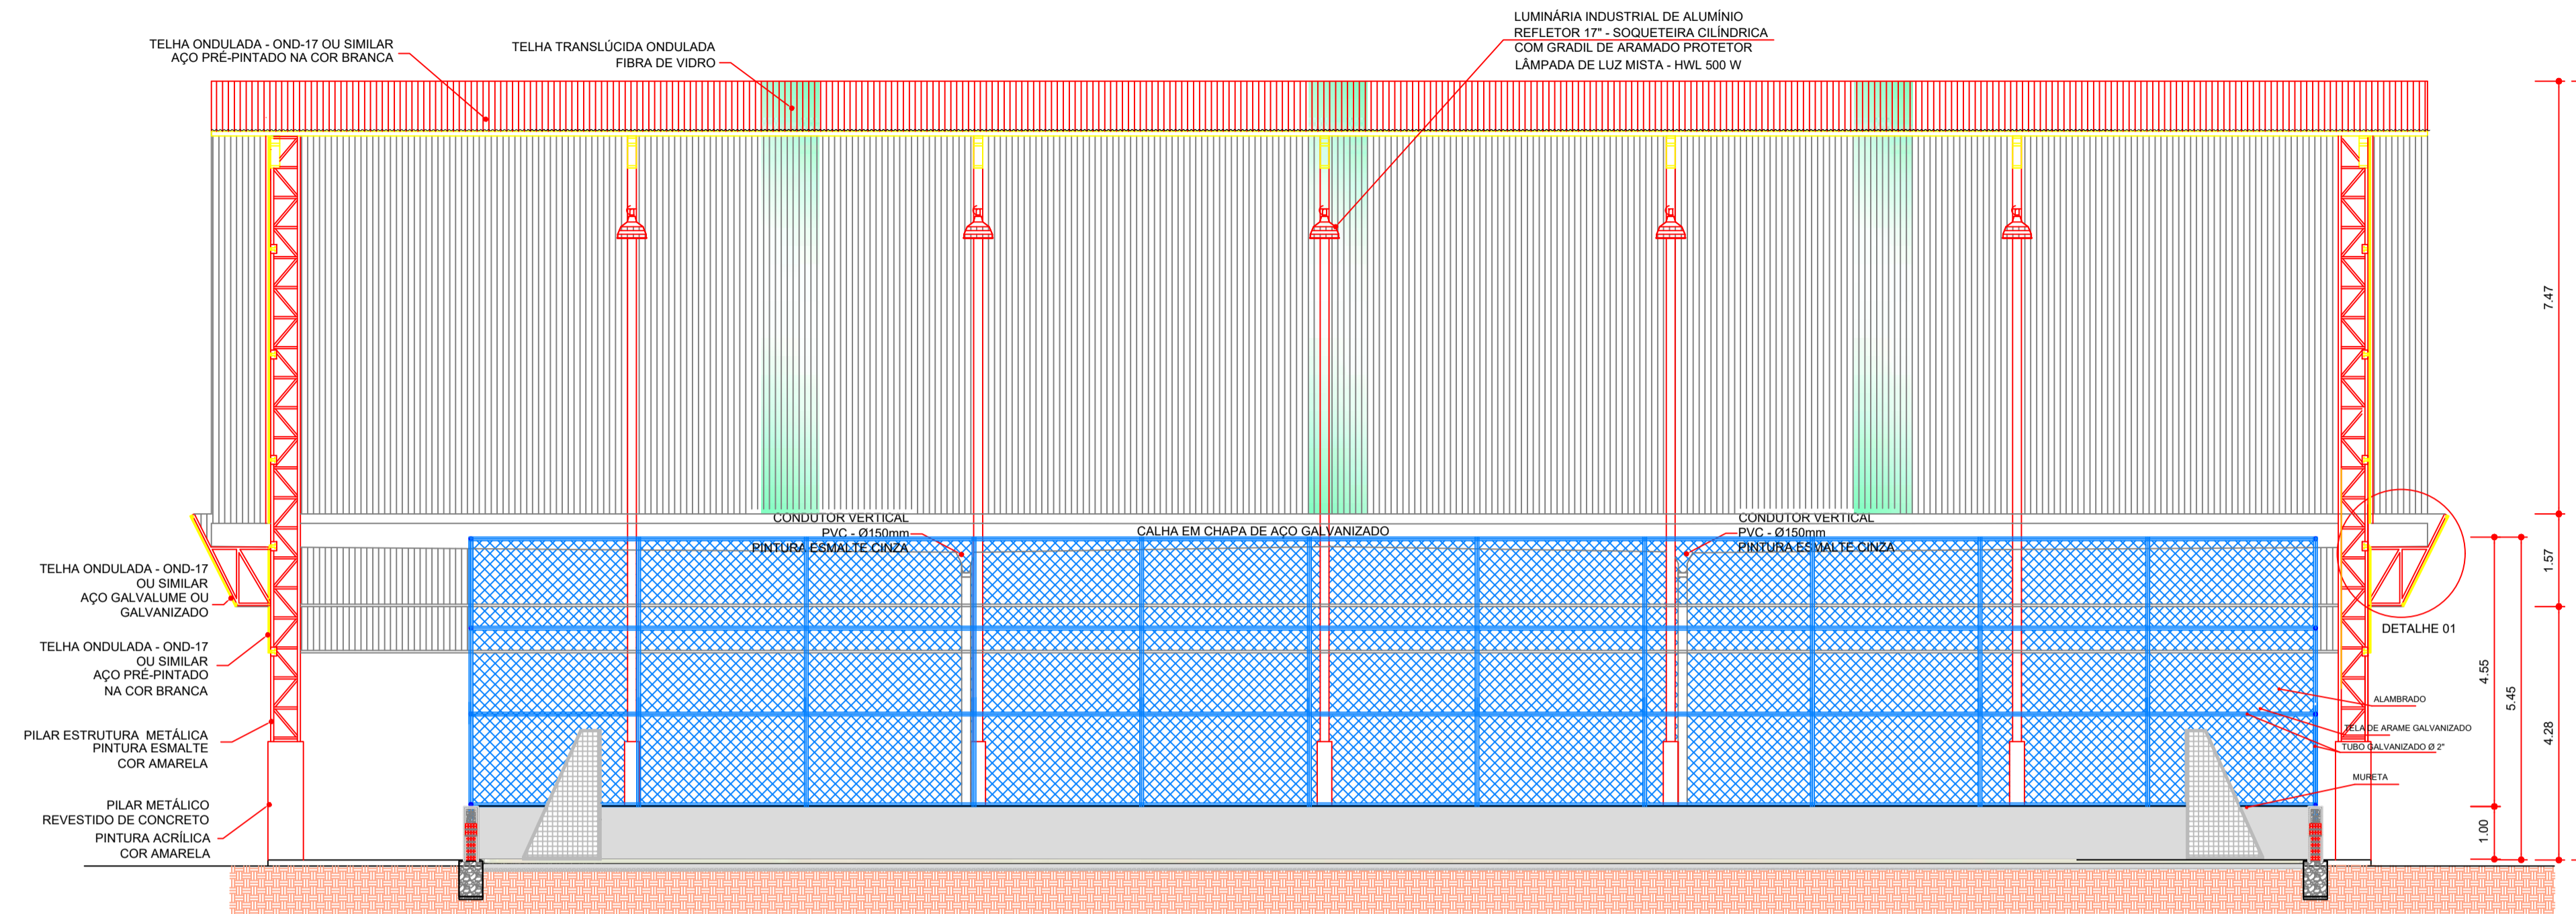


ARQ 2/7 ESCALA 5/1

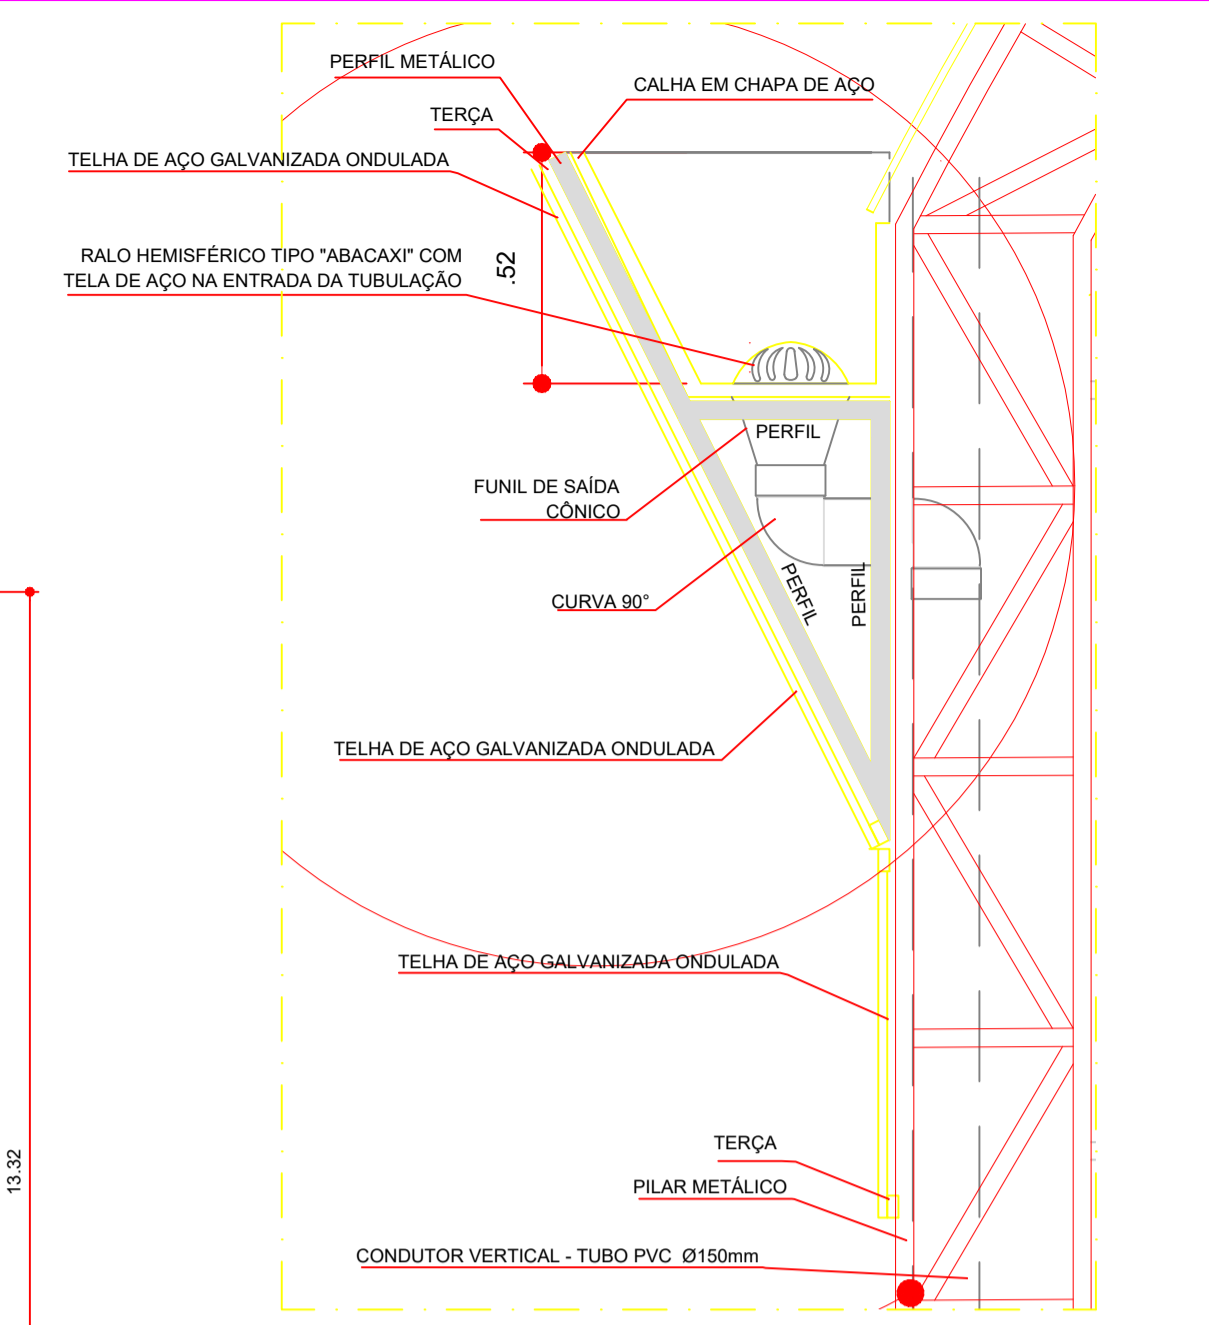


Detalhe 02 PERFIL METÁLICO 2 ESCALA 1/20

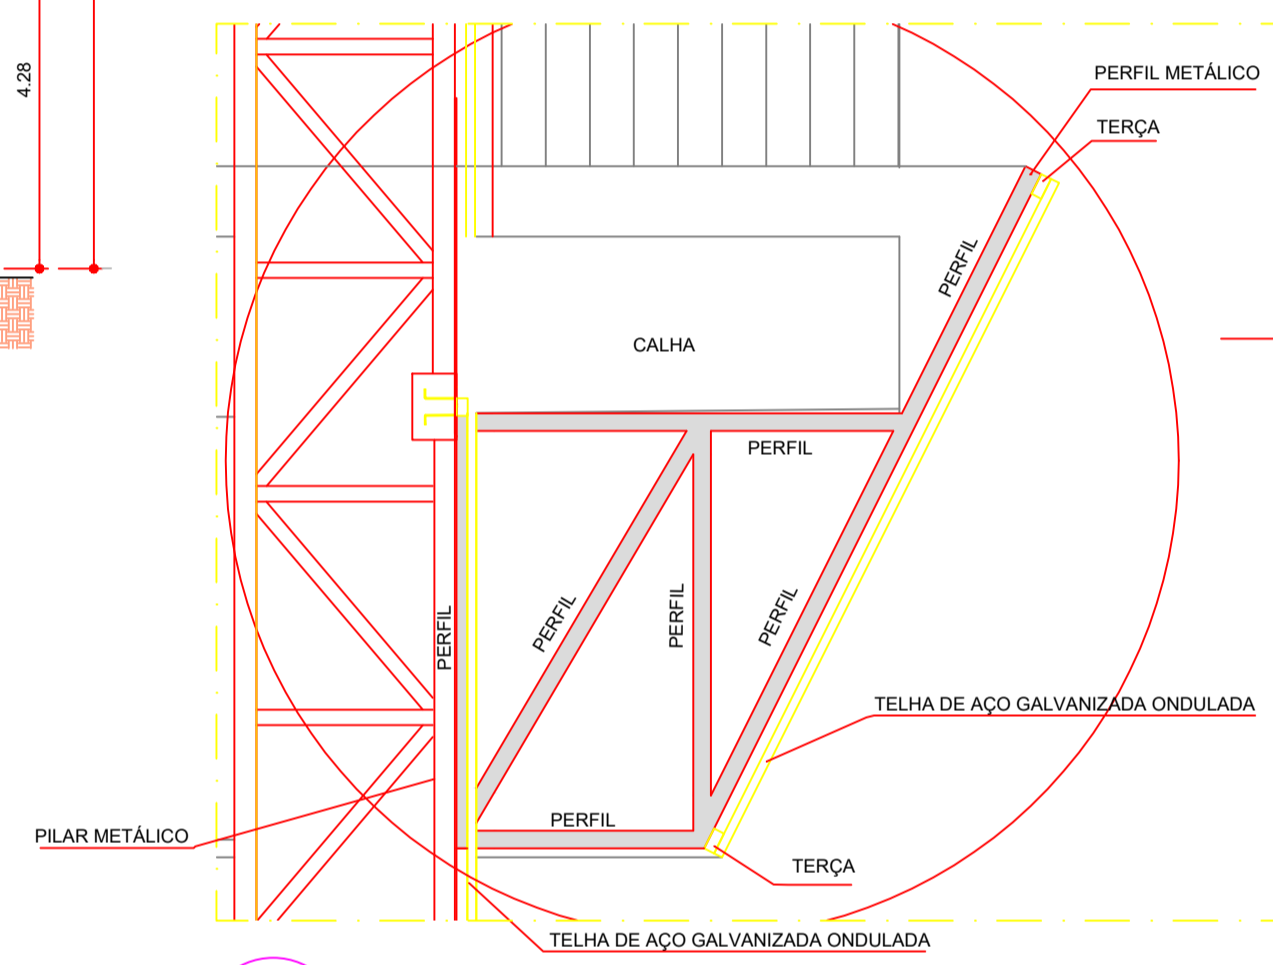

Detalhe 01 PERFIL METÁLICO 1 ESCALA 1/20

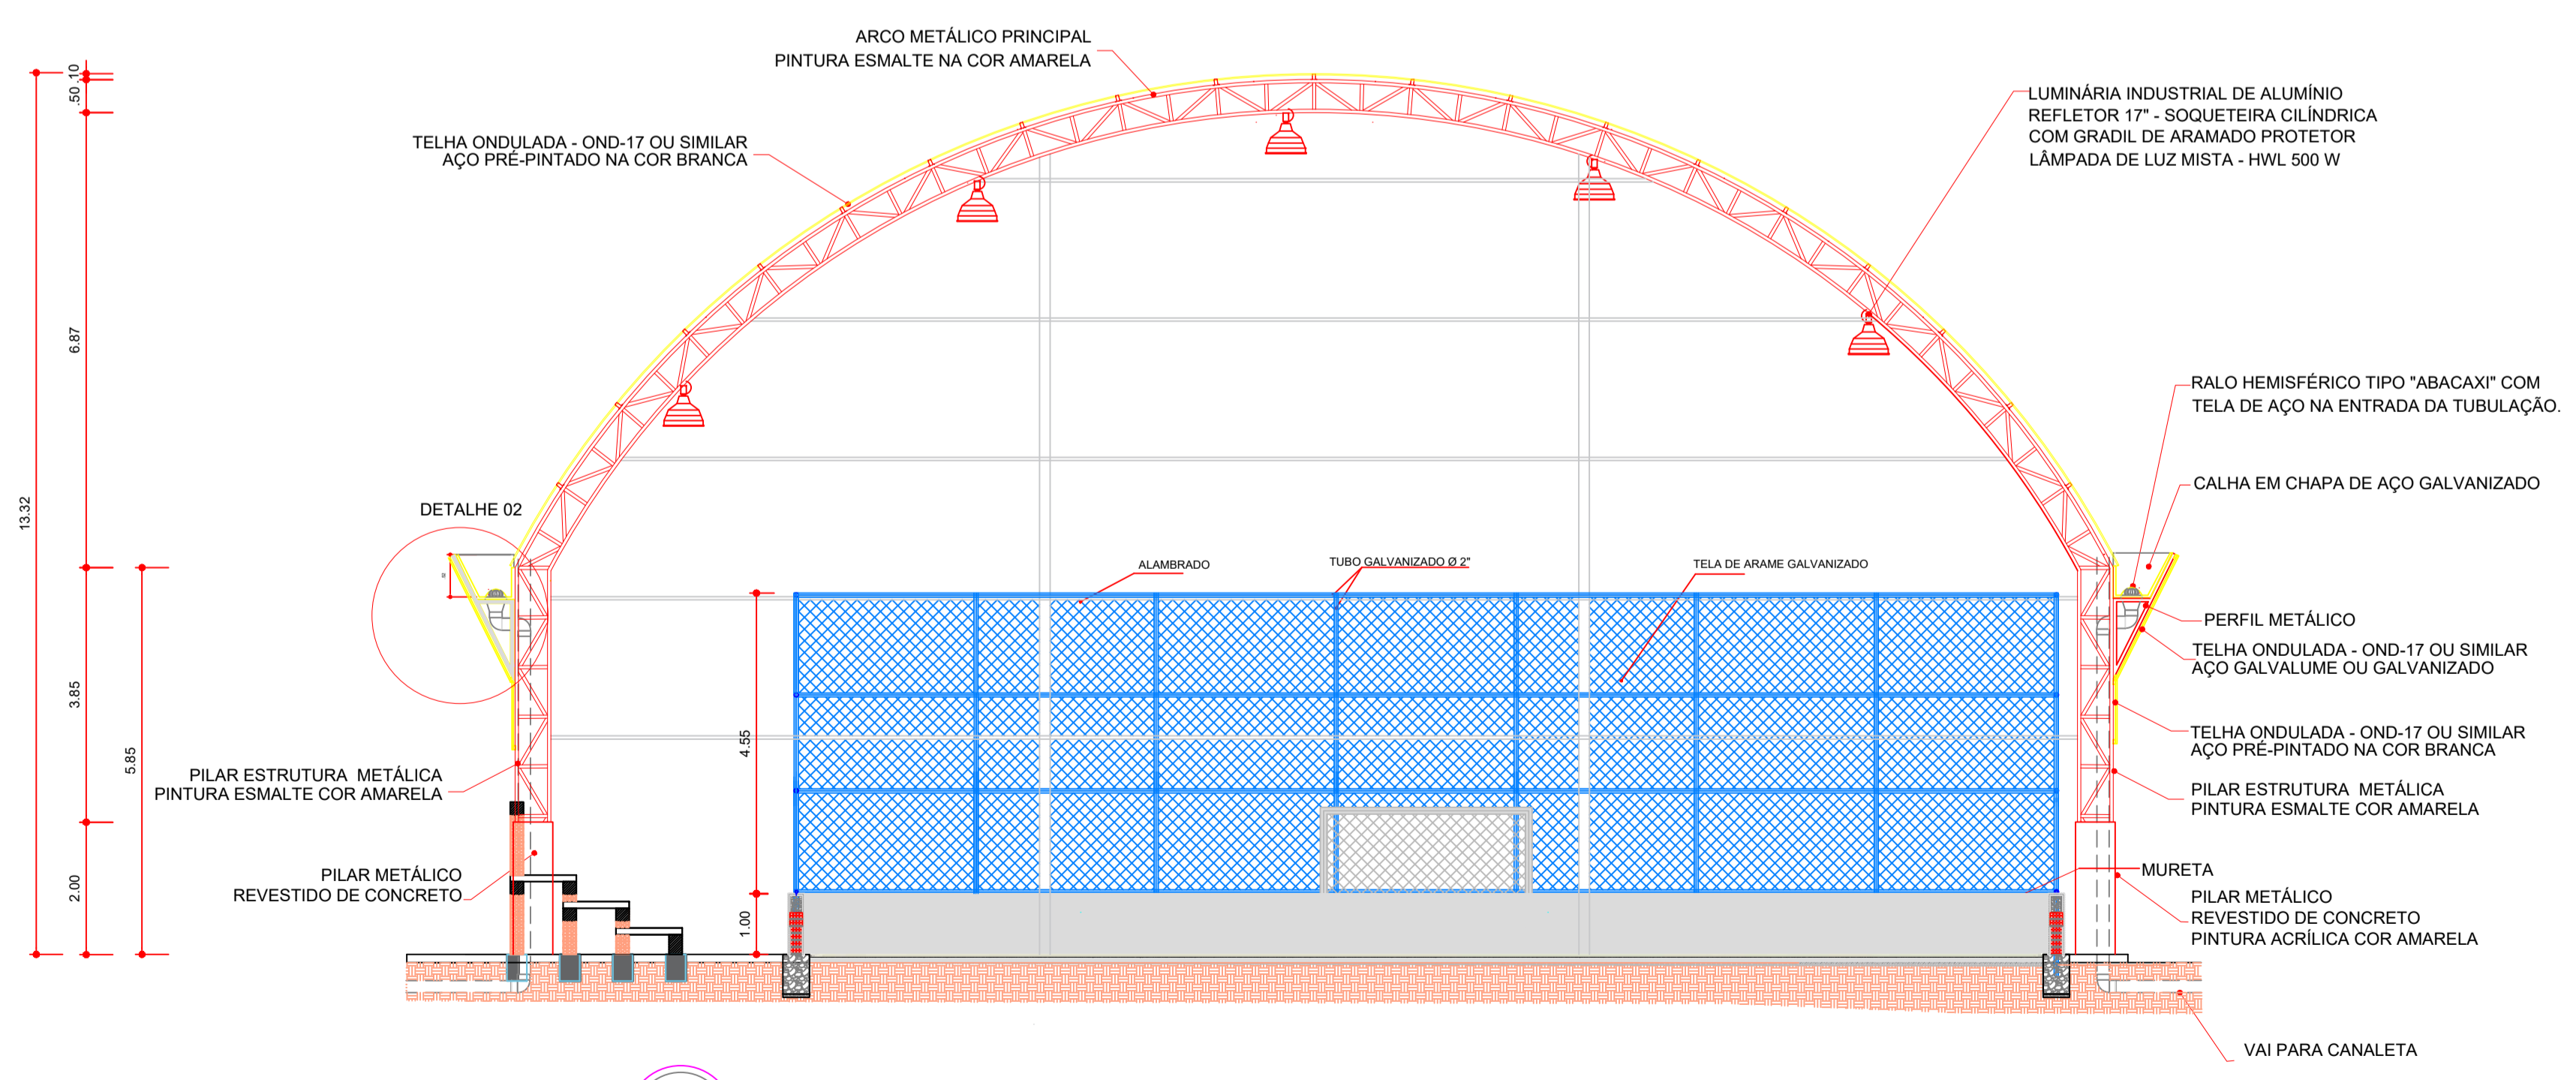


ARQ 03/07 ESCALA 1/100




Prefeitura Municipal de João Dourado

TÍTULO: Cobertura de Quadra	Declaro que a aprovação do projeto por parte da Prefeitura Municipal de João Dourado e demais órgãos competentes, não implica no reconhecimento quanto ao direito de propriedade do terreno.
ASSUNTO DA PRANCHA: Projeto Arquitetônico Cobertura de Quadra Cortes	Proprietário Prefeitura Municipal de João Dourado
PROPRIETÁRIO: Prefeitura Municipal de João Dourado	Responsável Técnico Maicon Douglas Eng. Civil - CREA-BA ART OBRA / SERVIÇO Nº BA
SITO: Povoado de Macedonia, João Dourado-Ba	
AUTOR DO PROJETO: Maicon Douglas A. Dourado	
PRANCHA: 02/05 ESCALA: Indicada DATA: Janeiro/2023	
PREFEITURA MUNICIPAL DE JOÃO DOURADO Processo nº: _____ Conferido por: _____ Aprovado por: _____ Data: _____ de _____ de _____	CÓPIA NÃO AUTORIZADA: Obedecendo ao disposto pela legislação em vigor, o projeto elaborado só poderá ser utilizado pelo Contratante para os fins e locais aqui indicados. Caso ocorram modificações de endereço, ou ainda repetições da construção, este projeto poderá ser executado somente com a concordância expressa por parte da empresa.

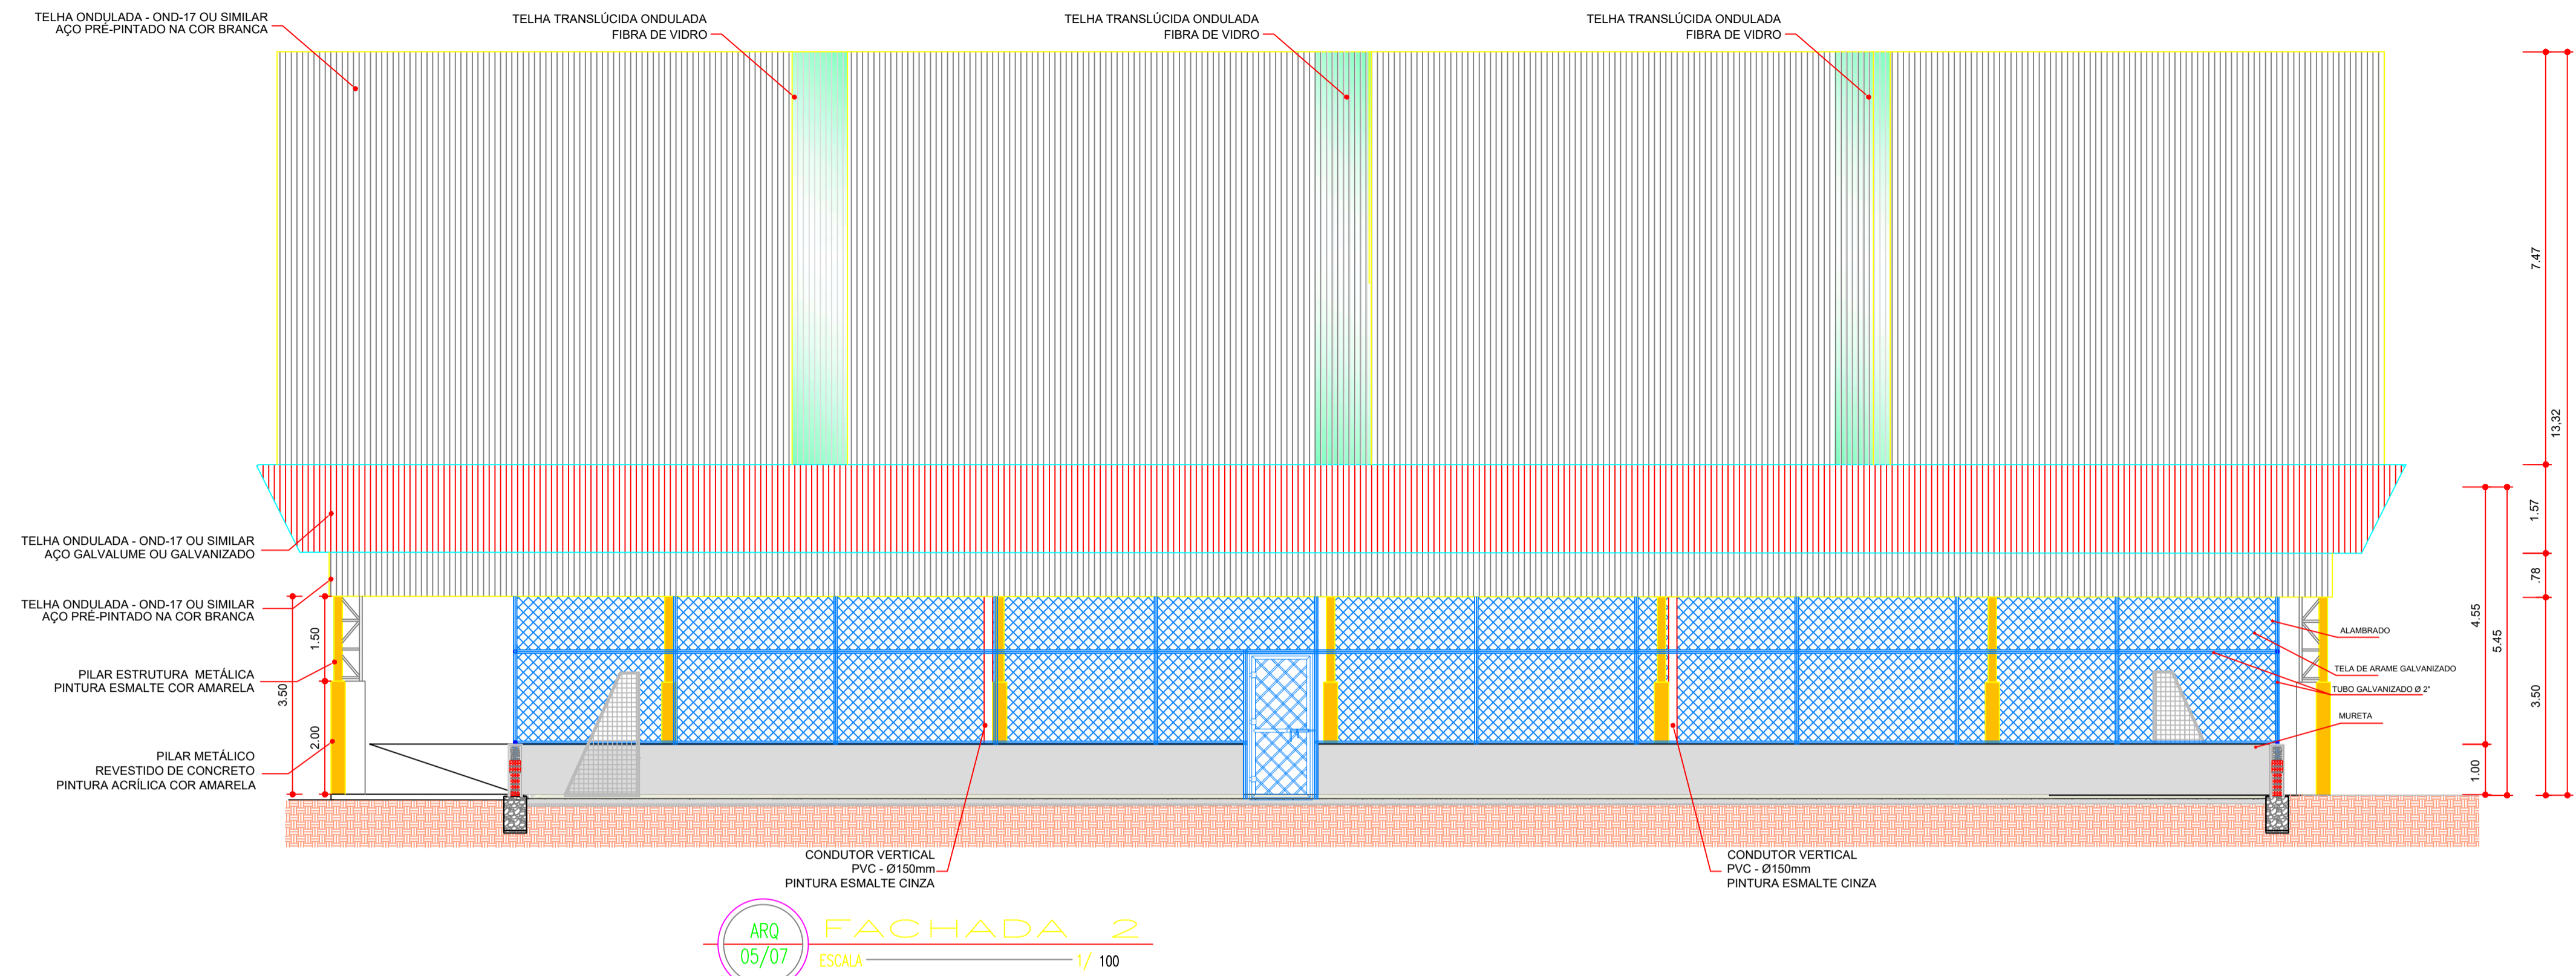

ARQ 05/07 FACHADA 2 ESCALA 1/100

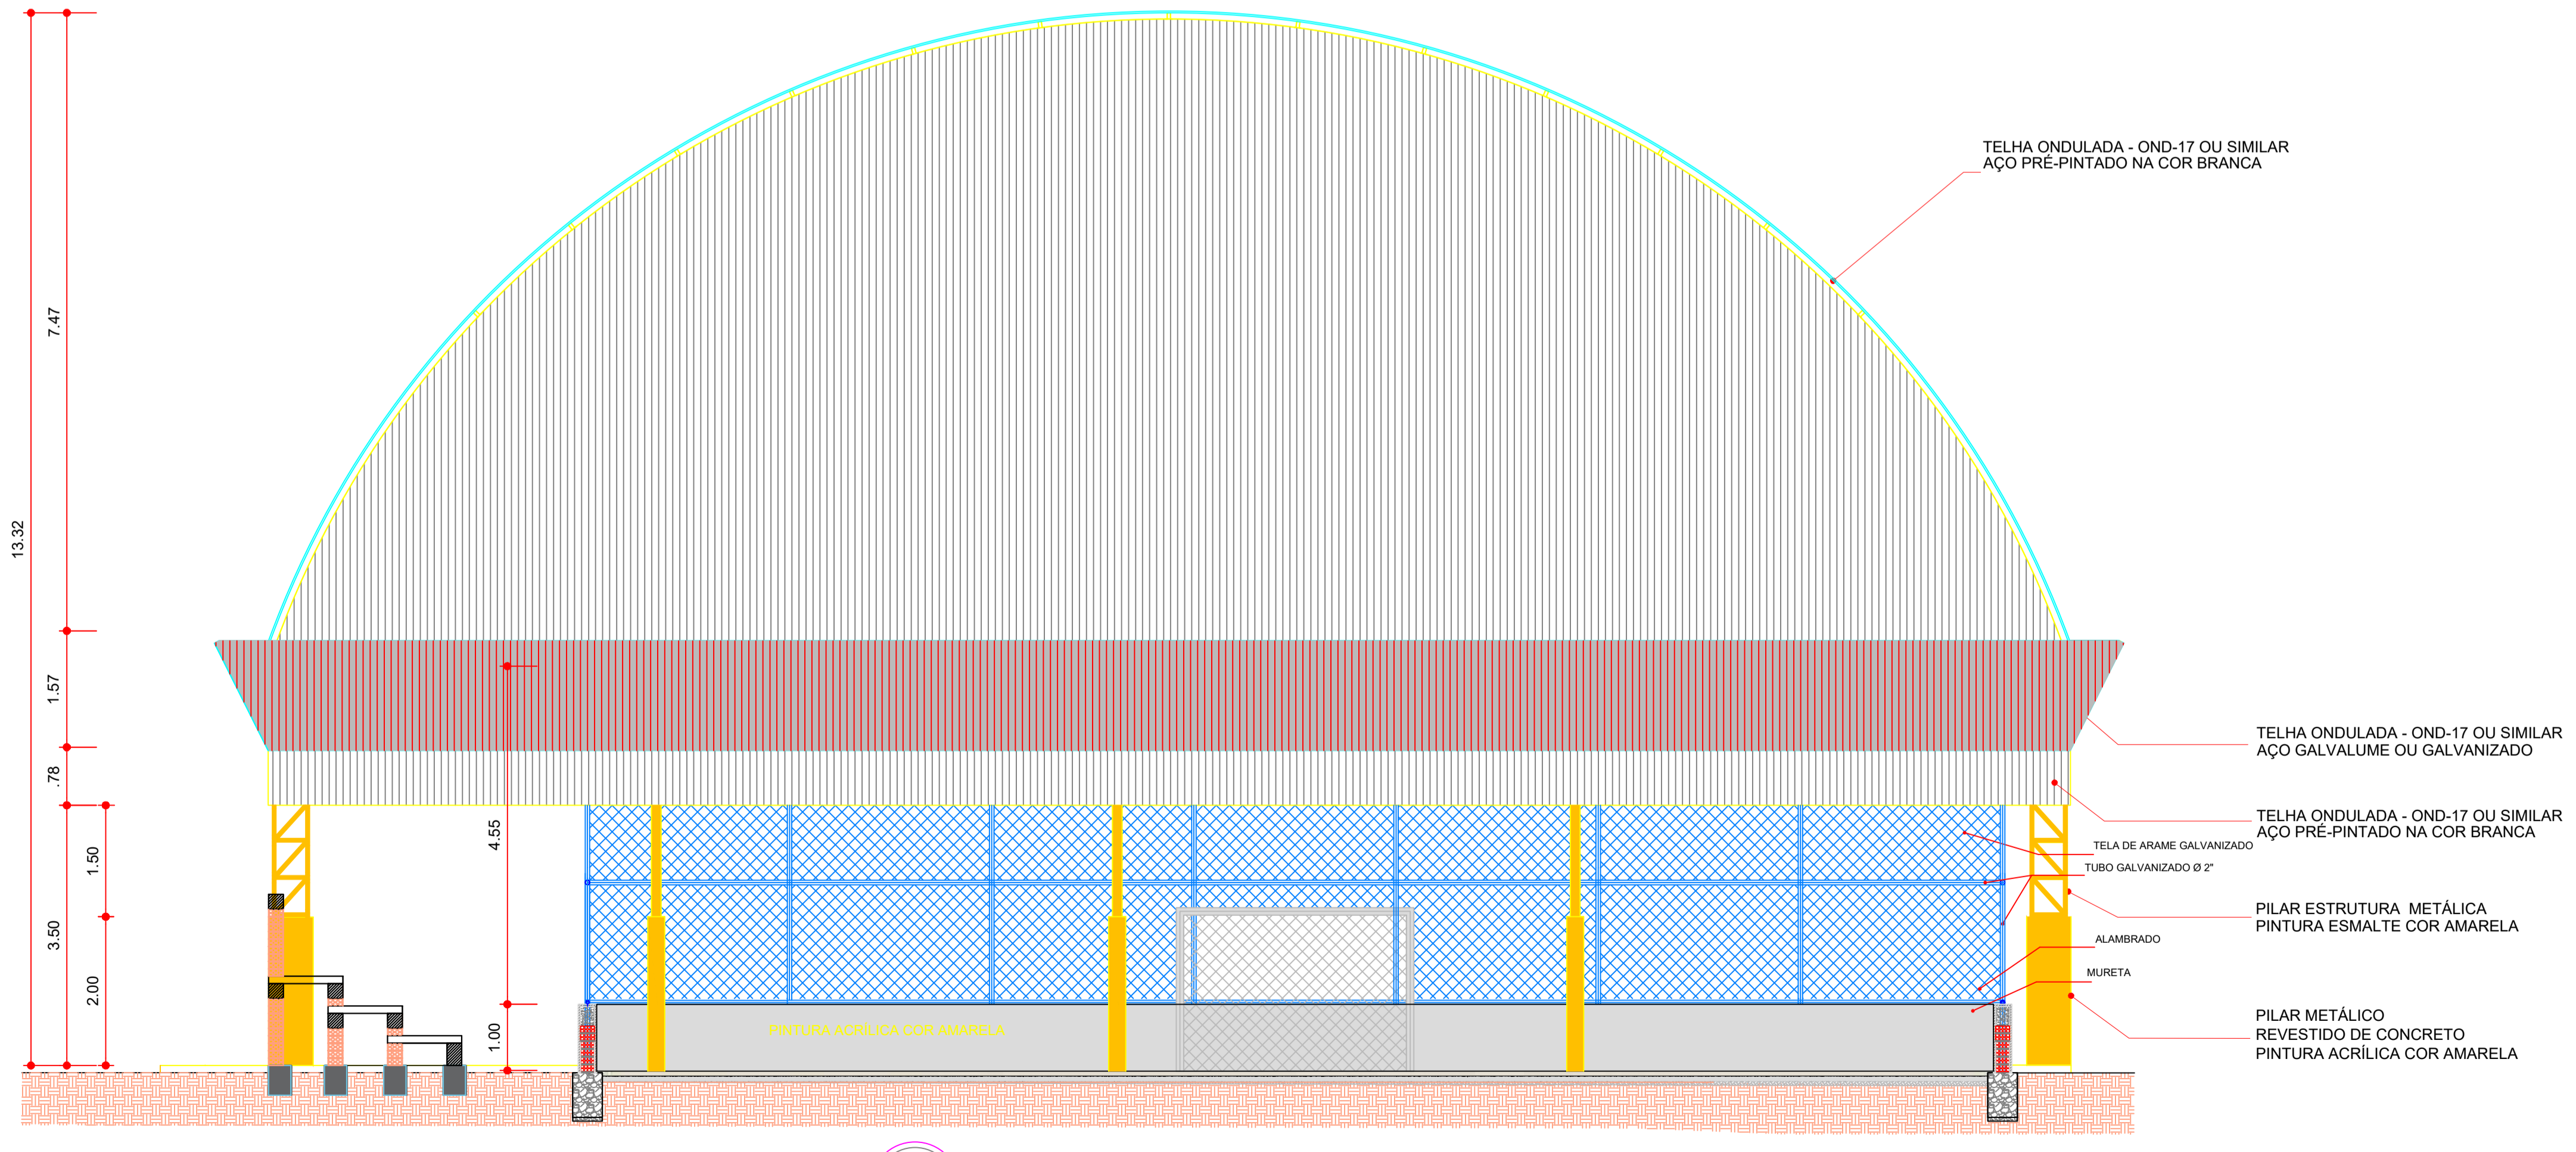


ARQ 04/07 FACHADA 1 ESCALA 1/75



Prefeitura Municipal de João Dourado

TÍTULO: Cobertura de Quadra		Declaro que a aprovação do projeto por parte da Prefeitura Municipal de João Dourado e demais órgãos competentes, não implica no reconhecimento quanto ao direito de propriedade do terreno.
ASSUNTO DA PRANCHA: Projeto Arquitetônico Cobertura de Quadra Fachadas		
PROPRIETÁRIO: Prefeitura Municipal de João Dourado		
SITO: Povoado de Macedonia, João Dourado-Ba		
AUTOR DO PROJETO: Maicon Douglas A. Dourado		
PRANCHA: 03/05	ESCALA: Indicada	DATA: Janeiro/2023
PREFEITURA MUNICIPAL DE JOÃO DOURADO Processo nº: _____ Conferido por: _____ Aprovado por: _____ Data: _____ de _____ de _____		
		Proprietário Prefeitura Municipal de João Dourado
		Responsável Técnico Maicon Douglas Eng. Civil - CREA-BA ART OBRA / SERVIÇO Nº BA
CÓPIA NÃO AUTORIZADA: Obedecendo ao disposto pela legislação em vigor, o projeto elaborado só poderá ser utilizado pelo Contratante para os fins e locais aqui indicados. Caso ocorram modificações de endereço, ou ainda repetições da construção, este projeto poderá ser executado somente com a concordância expressa por parte da empresa.		

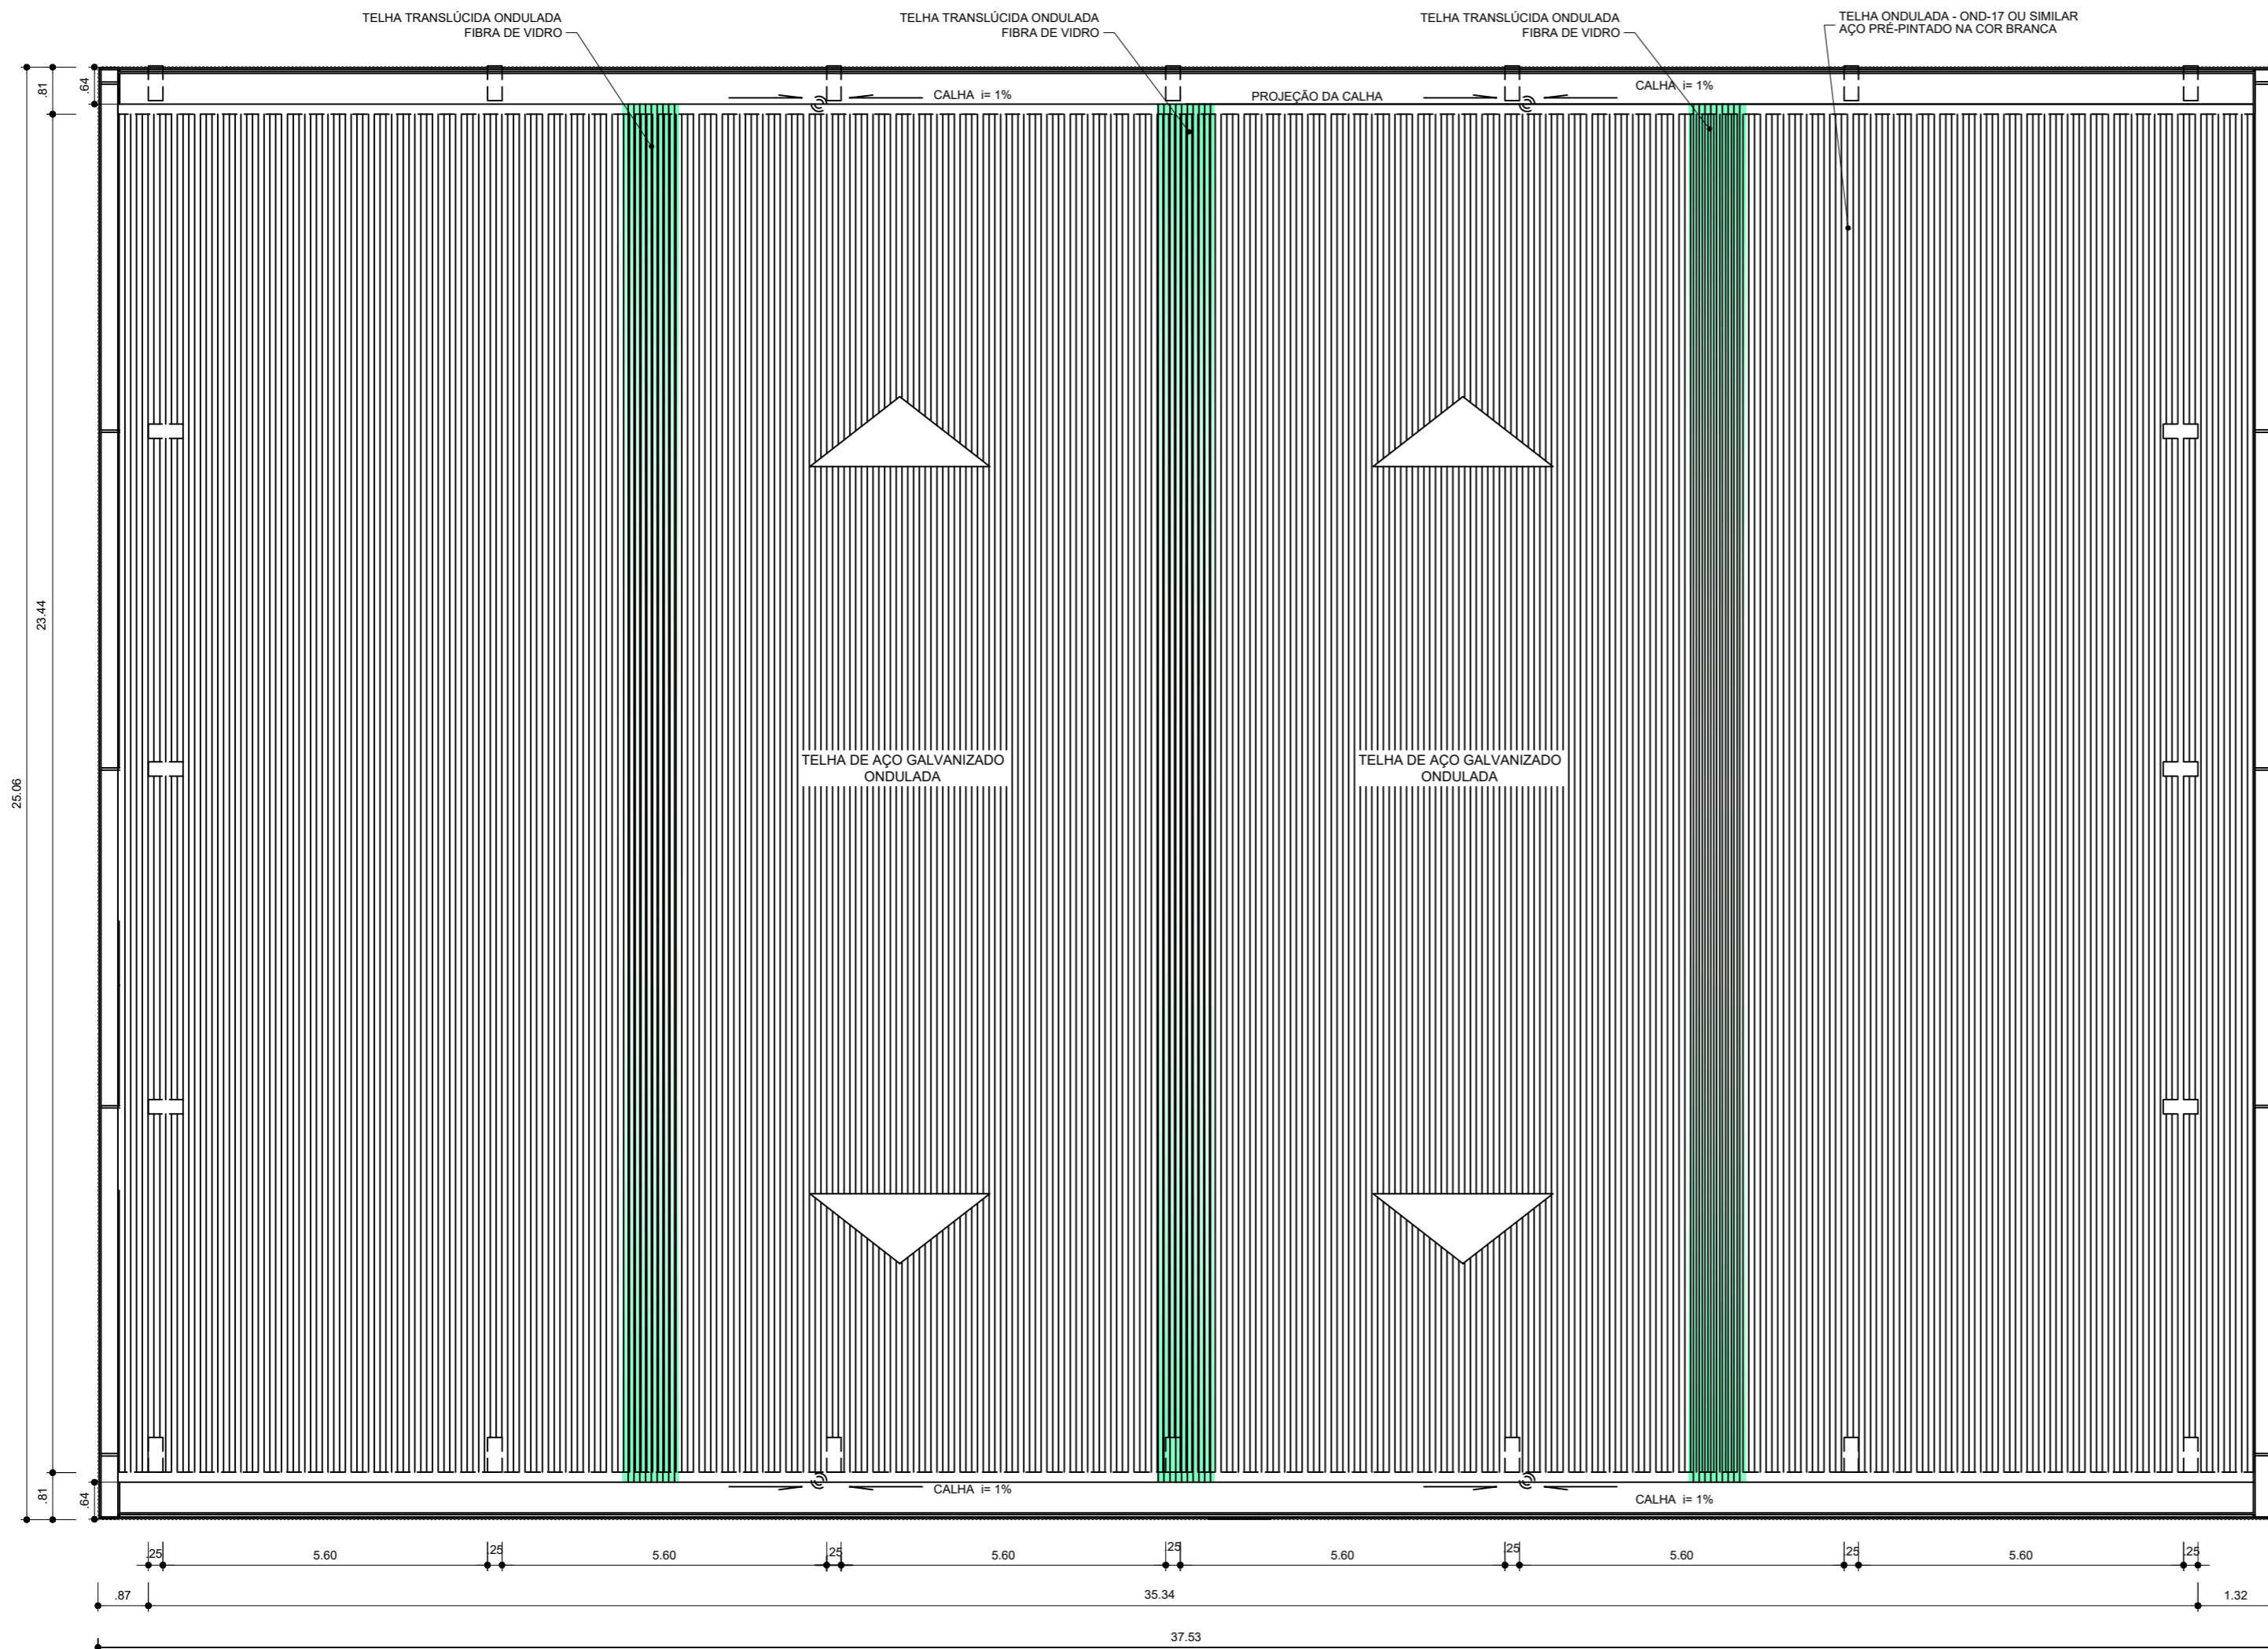

ARQ 06/07 PLANTA DE COBERTURA
ESCALA 1/100



Prefeitura Municipal de João Dourado

TÍTULO:
Cobertura de Quadra

ASSUNTO DA PRANCHA:
Projeto Arquitetônico
Cobertura de Quadra
Planta de Cobertura e Detalhes

PROPRIETÁRIO:
Prefeitura Municipal de João Dourado

SITO:
Povoado de Macedonia, João Dourado-Ba

AUTOR DO PROJETO:
Maicon Douglas A. Dourado

PRANCHA: 04/05 ESCALA: 1/100 DATA: Janeiro/2023

PREFEITURA MUNICIPAL DE JOÃO DOURADO


Processo n°: _____
Conferido por: _____
Aprovado por: _____
Data: _____ de _____ de _____

Declaro que a aprovação do projeto por parte da Prefeitura Municipal de João Dourado e demais órgãos competentes, não implica no reconhecimento quanto ao direito de propriedade do terreno.

Proprietário
Prefeitura Municipal de João Dourado

Responsável Técnico
Maicon Douglas
Eng. Civil - CREA-BA
ART OBRA / SERVIÇO
Nº BA

CÓPIA NÃO AUTORIZADA: Obedecendo ao disposto pela legislação em vigor, o projeto elaborado só poderá ser utilizado pelo Contratante para os fins o locais aqui indicados. Caso ocorram modificações de endereço, ou ainda repetições da construção, este projeto poderá ser executado somente com a concordância expressa por parte da empresa.

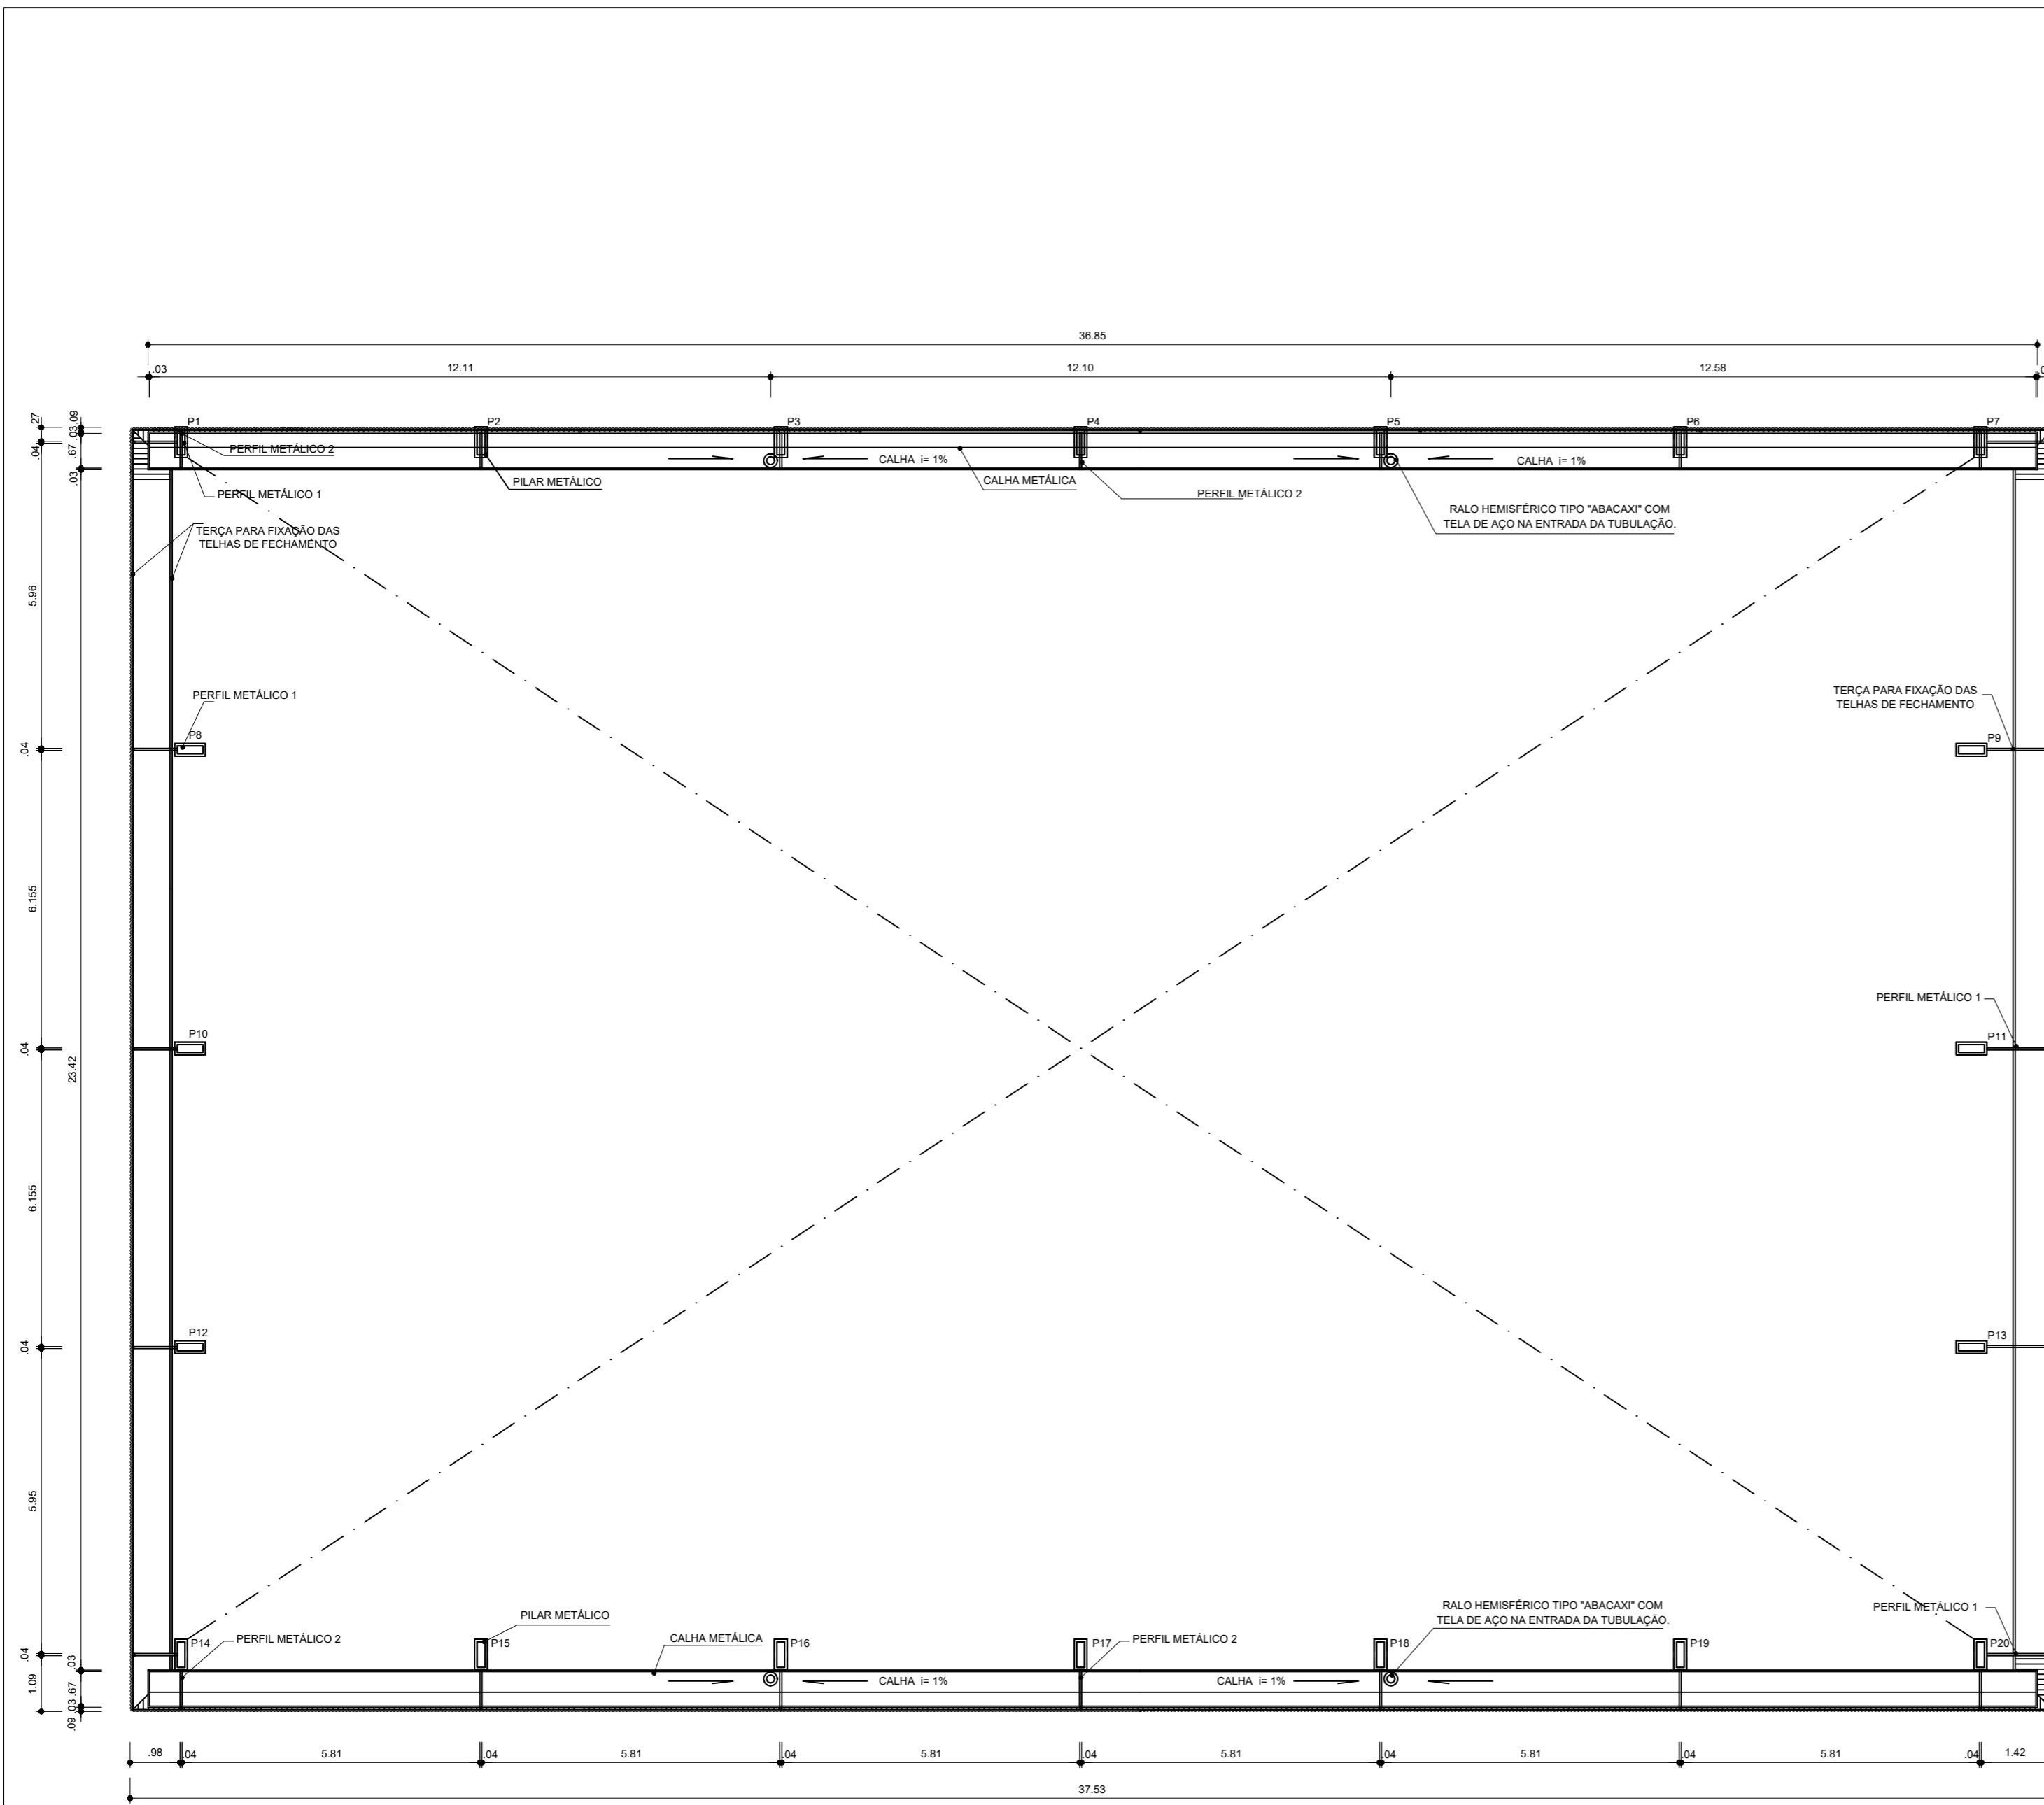

ARQ 07/07 PLANTA BAIXA NO NÍVEL DA CALHA
ESCALA 1/ 100

3 UHIHLWXUD
GH - RmR 'RX

7178/2	'HFODXR DD SURY O RSHR MSHV D UGW D UHIHLWX OXQLFGYDRXRU D DGRU DRLLM RFRP SHWG W HV LPS R RH FIOA R FD DHD DRU HIFWRR SULG R DGH WHUHQ
& REHUWXUD GH 4XDGUD	
\$668172 '\$ 35\$1&+\$	
3URMHWR \$UTXLWHW{QLFR &REHUWXUD GH 4XDGUD 3ODQWD %DL[D QR 1tYHO GD &DOKD	
35235,(7É5,2	
3UHIHLWXUD OXQLFLSDO	GH 3URMHWR OXQLFLSDO GH
6,72	
3RYRDGR GH ODFHGRQLD	- RmR 'RXUDGR %D
\$8725 '2 352-(72	
ODLFRQ 'RXJODV \$ 'RXUDGR	
35\$1&+\$ (6&\$/\$ '\$7\$	
-DQHLUR	
	Proprietário GH 3UHIHLWXUD OXQLFLSDO GH
	Responsável Técnico ODLFRQ 'RXJODV (QJ & LYLO &5(\$ % \$57 2%5\$ 6(59.d2 1 % \$
PREFEITURA MUNICIPAL DE JOÃO DOURADO	BBBBBBBBBBBBBBBBBBBBBBBB
3URFHVVR O	BBBBBBBBBBBBBBBBBBBBBBBB
&RQIHULGR SRU	BBBBBBBBBBBBBBBBBBBBBBBB
\$SURYDGR SRU	BBBBBBBBBBBBBBBBBBBBBBBB
'DWD	BBBBBBBBBBBBBBBBBBBBBBBB
	GH

