



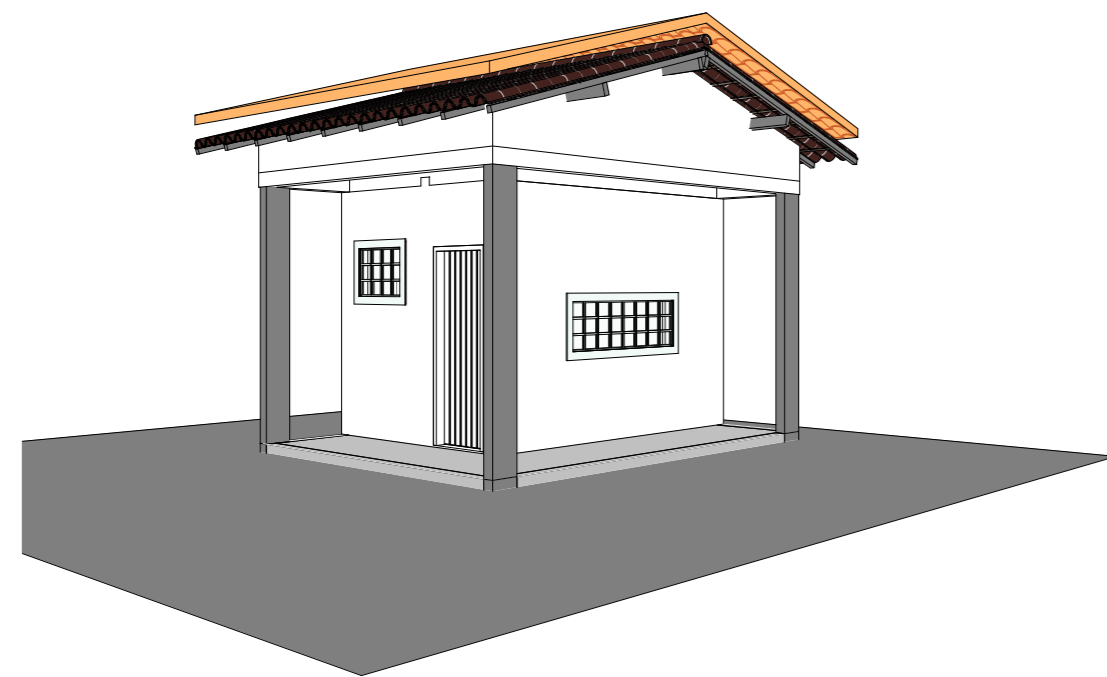


1 Vista 3D 1
ESCALA



2 Vista 3D 2
ESCALA

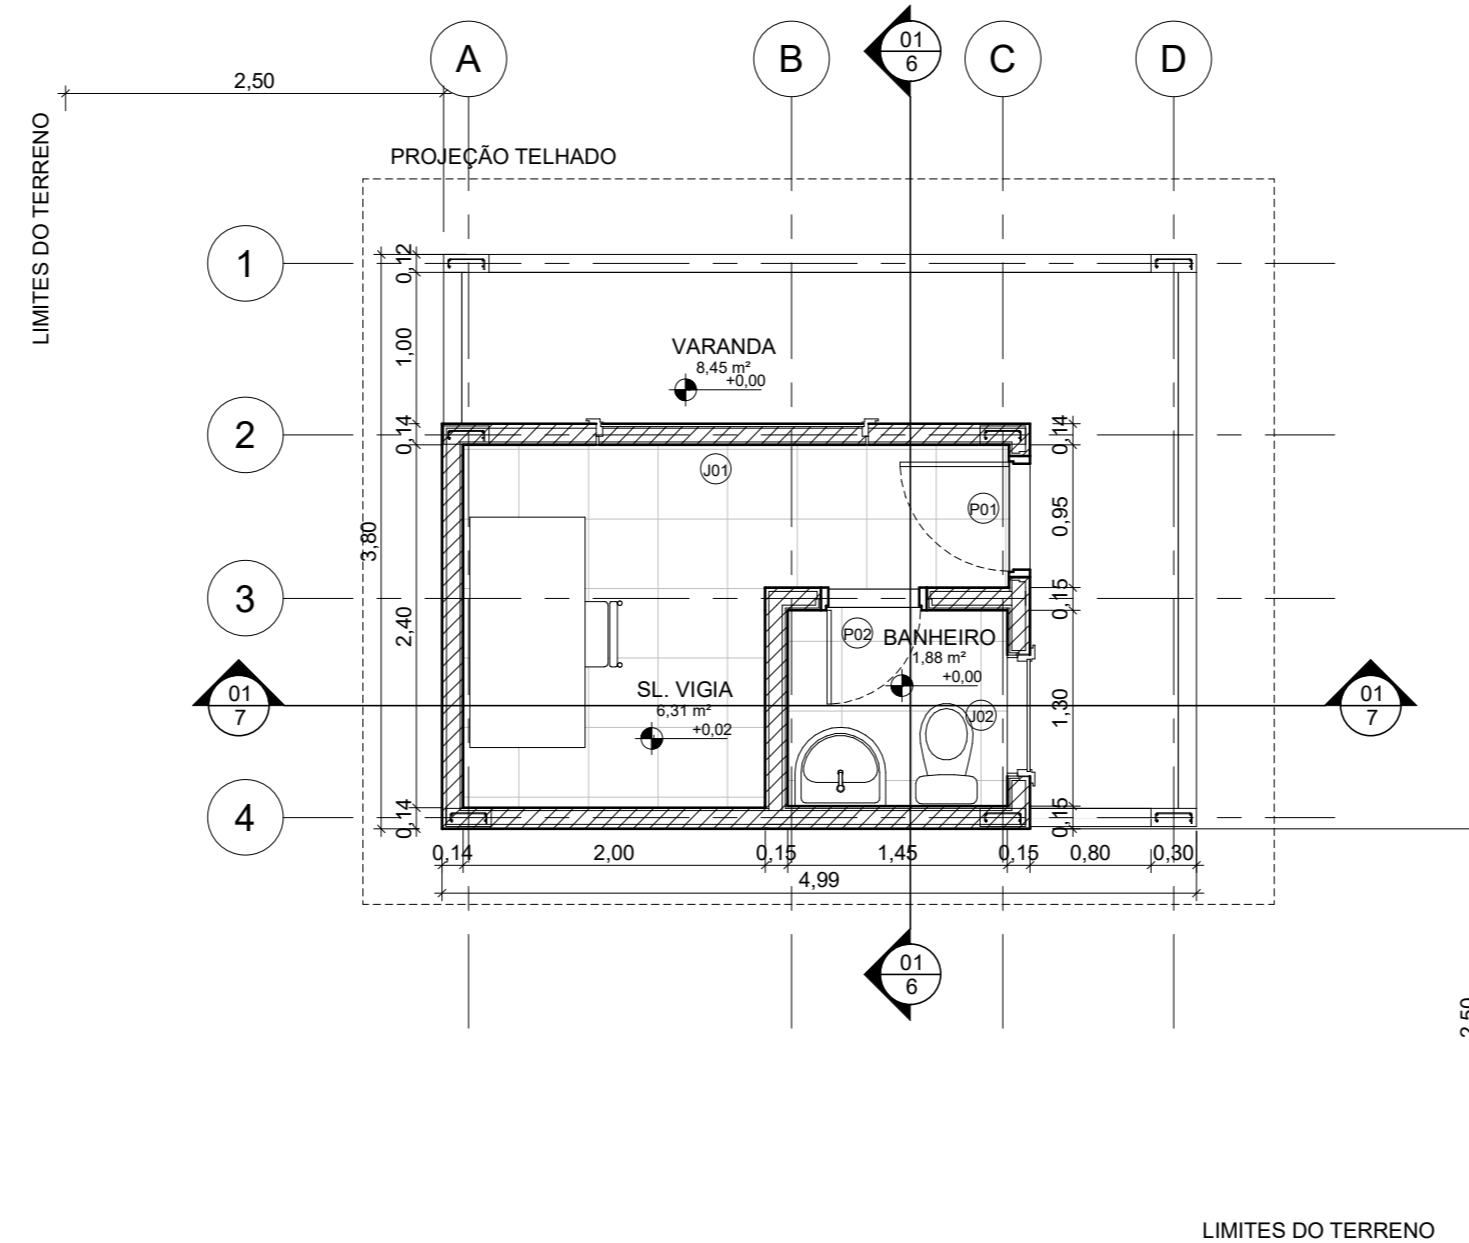


4 TÉRREO
ESCALA 1:50

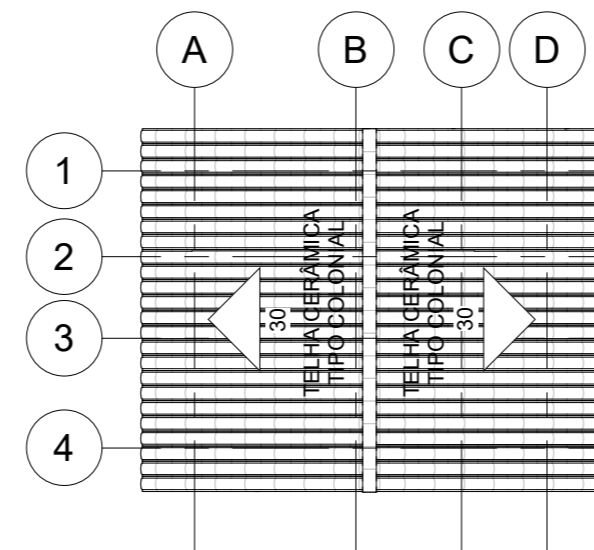


10 COBERTURA
ESCALA 1:100

03 - Tabela de Ambientes

Pavimento	Nome	Área
TÉRREO	BANHEIRO	1,88 m ²
TÉRREO	SL. VIGIA	6,31 m ²
TÉRREO	VARANDA	8,45 m ²
Total geral: 3		16,64 m ²

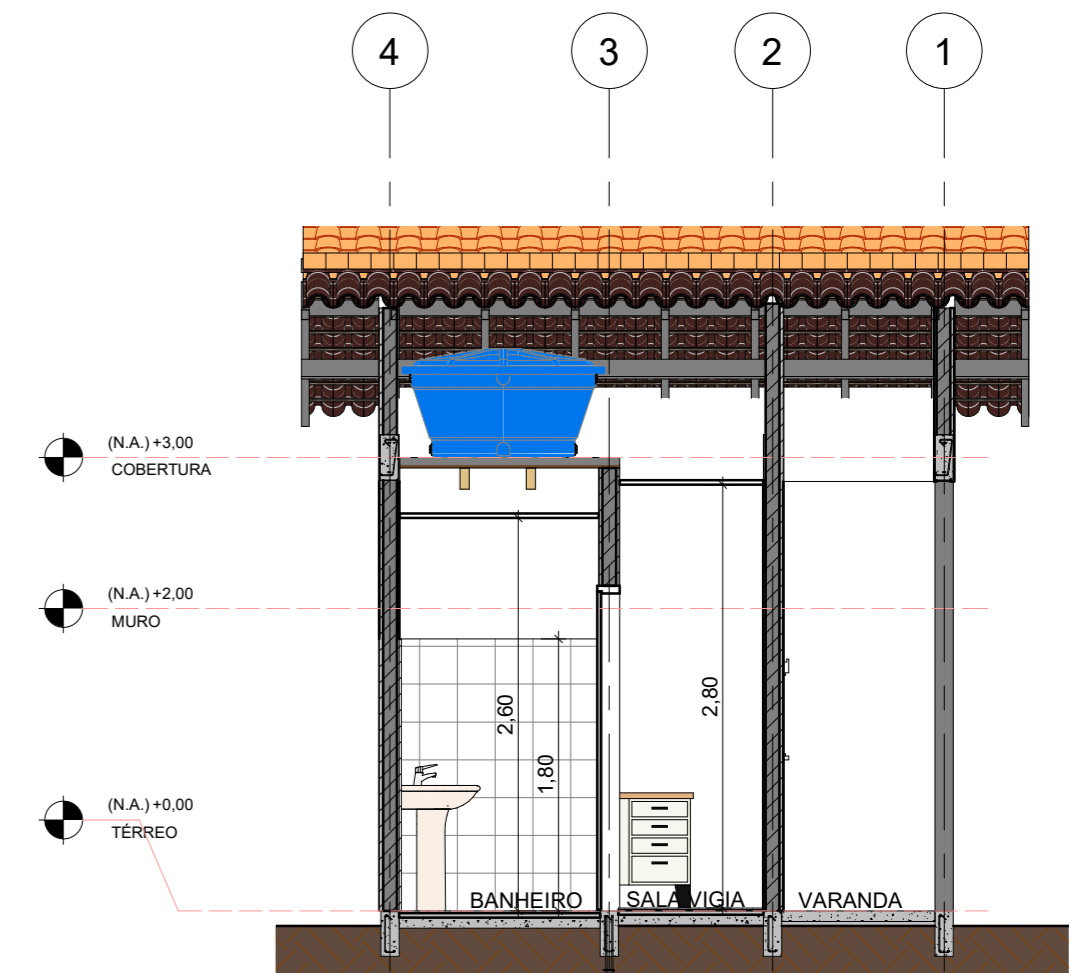


6 CORTE A
ESCALA 1:50

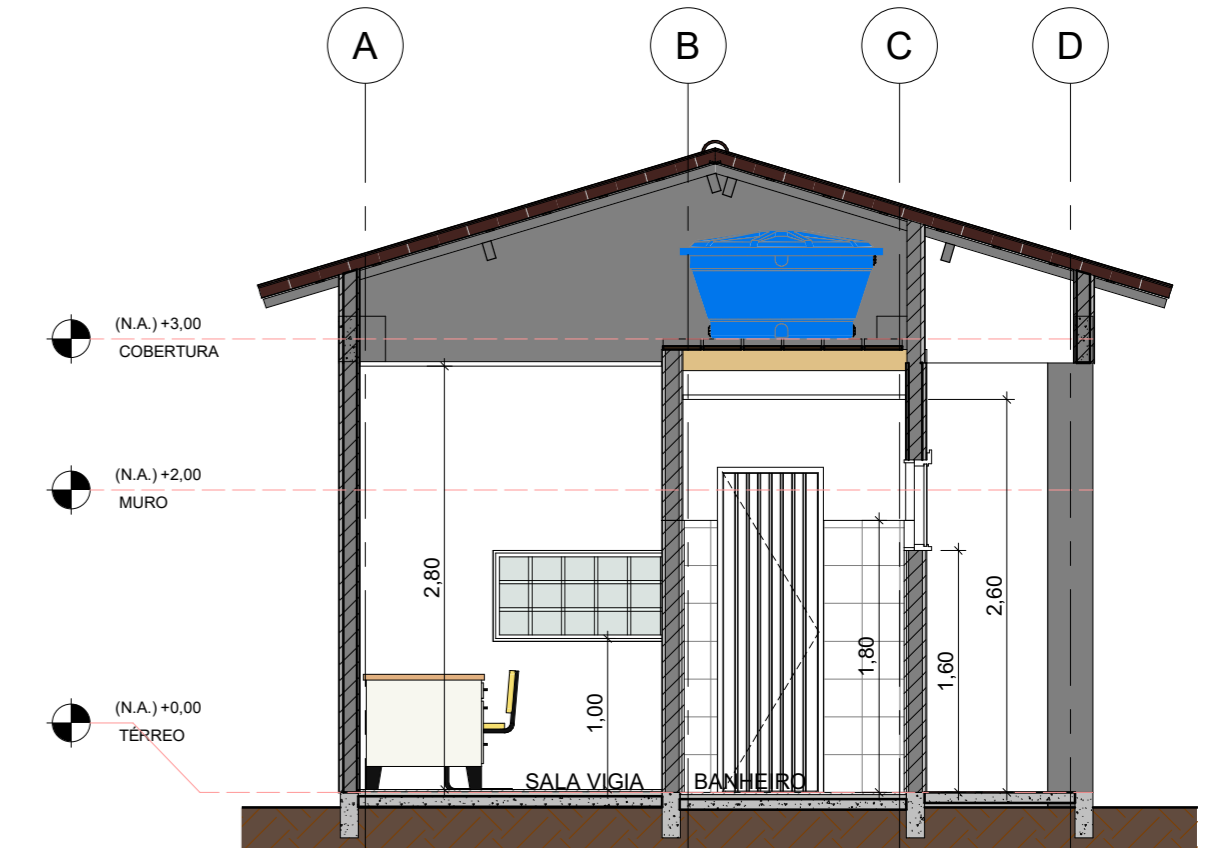


7 CORTE B
ESCALA 1:50

02 - Tabela de Esquadrias


Item	Dimensões	Quantidade	Família e tipo
J01	JANELA GRADEADA 180X60	1	Door-Sliding-JELD-WEN-Transom-Flat_Casing-Vinyl: JANELA GRADEADA 180X60
J02	JANELA GRADEADA 80X60	1	Door-Sliding-JELD-WEN-Transom-Flat_Casing-Vinyl: JANELA GRADEADA 80X60
P01	0,70 x 2,10	1	Porta Ferro: 0,70 x 2,10
P02	0,60 x 2,10	1	Porta Ferro: 0,60 x 2,10

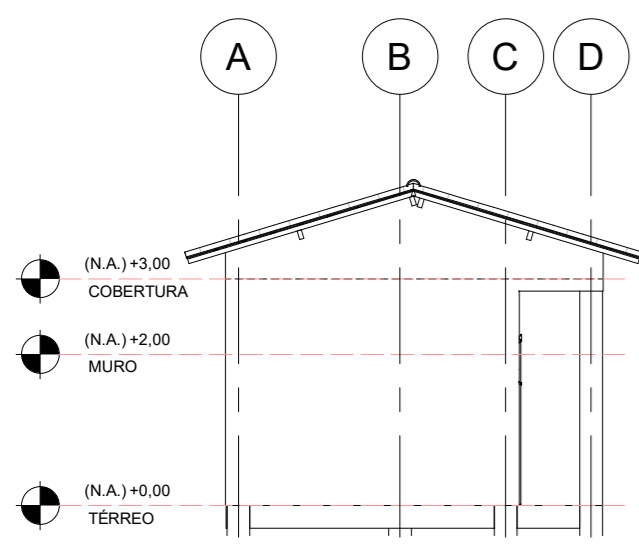


3 FACHADA SUL
ESCALA 1:100

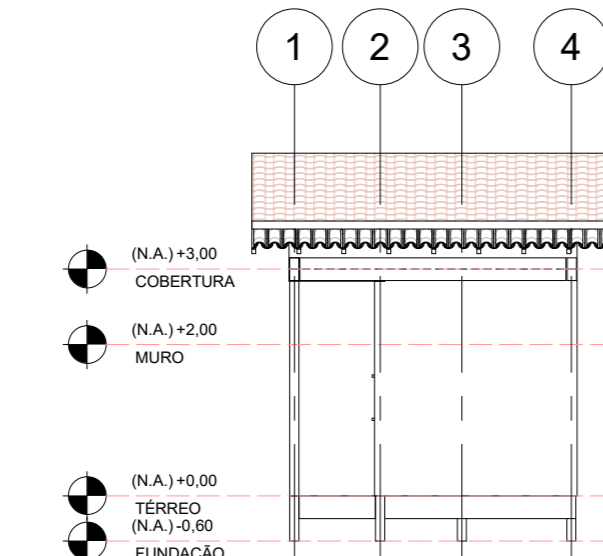

9 FACHADA OESTE
ESCALA 1:100

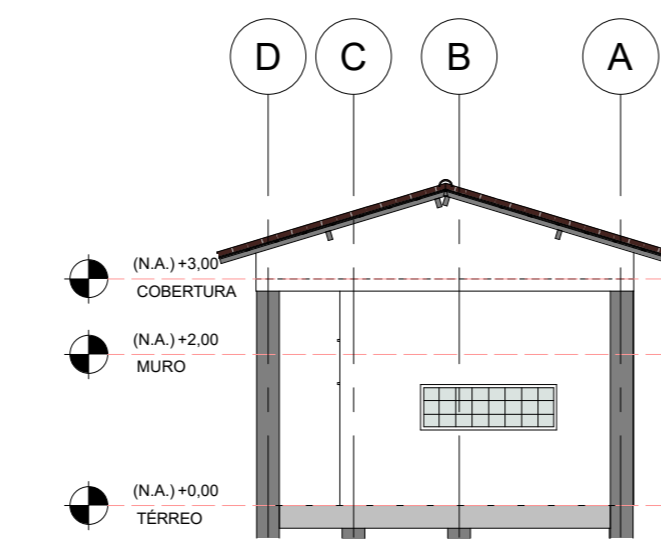

5 FACHADA NORTE
ESCALA 1:100

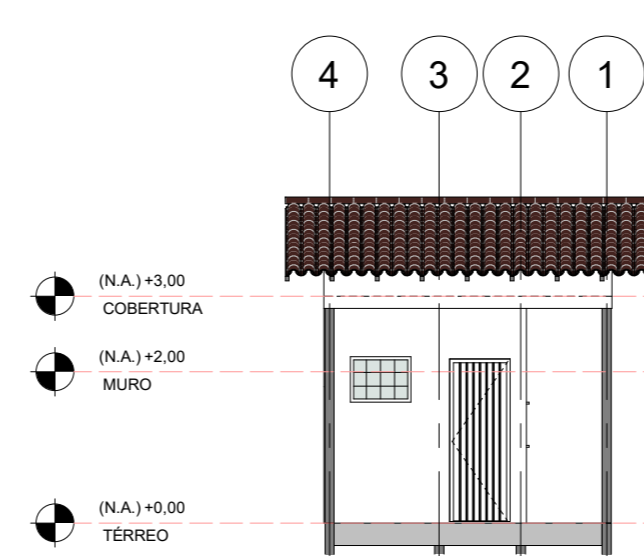

8 FACHADA LESTE
ESCALA 1:100



PREFEITURA MUNICIPAL
JOÃO DOURADO
PREFEITO: CELSO LOULA DOURADO
Agora é a vez do povo



PROJETO:
GUARITA PARA DEPÓSITO DE LIXO
LOCAL: DEPÓSITO DE LIXO, JOÃO DOURADO, BA
RESPONSÁVEL: CASSIANO MILLERE CARDOSO DOURADO

CREA 43938-D

DESENHO(S)
PLANTA BAIXA, CORTES, FACHADAS

FOLHA

01

ESCALA

01