

FONTE GOOGLE: / MAPA DE LOCALIZAÇÃO DA BAHIA NO BRASIL



FONTE GOOGLE: / MAPA DE LOCALIZAÇÃO DE JOÃO DOURADO NA BAHIA



Prefeitura Municipal de João Dourado

TÍTULO:
Cobertura de Quadra

ASSUNTO DA PRANCHA:
Planta Localização

PROPRIETÁRIO:
Prefeitura Municipal de João Dourado

SITO:
Povoado De Conquista, João Dourado-Ba

AUTOR DO PROJETO:
Maicon Douglas A. Dourado

PRANCHA: ESCALA: DATA:
1/2 s/esc Janeiro/2023

ÁREA DO TERRENO -

ÁREA CONSTRUÍDA -

TAXA DE OCUPAÇÃO -

PREFEITURA MUNICIPAL DE JOÃO DOURADO

Processo nº: _____

Conferido por: _____

Aprovado por: _____

Data: _____ de _____ de _____

Declaro que a aprovação do projeto por parte da Prefeitura Municipal de João Dourado e demais órgãos competentes, não implica no reconhecimento quanto ao direito de propriedade do terreno.

Proprietário
Prefeitura Municipal de João Dourado

Responsável Técnico
Maicon Douglas
Eng. Civil - CREA-BA
ART OBRA / SERVIÇO
Nº BA

CÓPIA NÃO AUTORIZADA: Obedecendo ao disposto pela legislação em vigor, o projeto elaborado só poderá ser utilizado pelo Contratante para os fins e locais aqui indicados. Caso ocorram modificações de endereço, ou ainda repetições da construção, este projeto poderá ser executado somente com a concordância expressa por parte da empresa.



NM
 NW NE
 W E
 SW SE
 S
 SIRGAS 2000
 FUSO 23K
 MERIDIANO 45°W



Prefeitura Municipal de João Dourado

TÍTULO: Cobertura de Quadra		
ASSUNTO DA PRANCHA: Planta de Situação		
PROPRIETÁRIO: Prefeitura Municipal de João Dourado		
SITO: Povoado De Conquista, João Dourado-Ba		
AUTOR DO PROJETO: Maicon Douglas A. Dourado		
PRANCHA: 2/2	ESCALA: 1/300	DATA: Janeiro/2023
ÁREA DO TERRENO -		
ÁREA CONSTRUÍDA -		
TAXA DE OCUPAÇÃO -		



Declaro que a aprovação do projeto por parte da Prefeitura Municipal de João Dourado e demais órgãos competentes, não implica no reconhecimento quanto ao direito de propriedade do terreno.

Proprietário
 Prefeitura Municipal de João Dourado

Responsável Técnico
 Maicon Douglas
 Eng. Civil - CREA-BA
 ART OBRA / SERVIÇO
 Nº BA

PREFEITURA MUNICIPAL DE JOÃO DOURADO
 Processo nº: _____
 Conferido por: _____
 Aprovado por: _____
 Data: _____ de _____ de _____

CÓPIA NÃO AUTORIZADA: Obedecendo ao disposto pela legislação em vigor, o projeto elaborado só poderá ser utilizado pelo Contratante para os fins e locais aqui indicados. Caso ocorram modificações de endereço, ou ainda repetições da construção, este projeto poderá ser executado somente com a concordância expressa por parte da empresa.

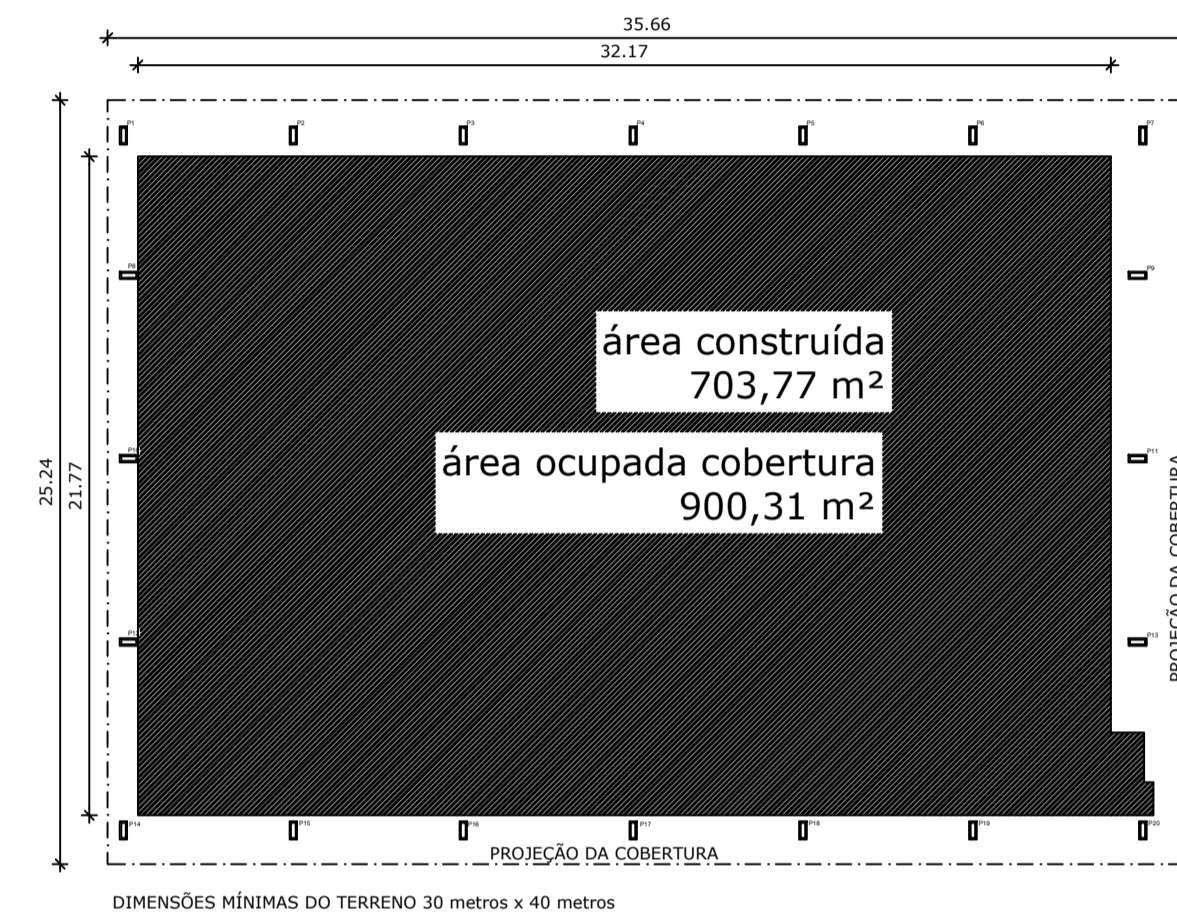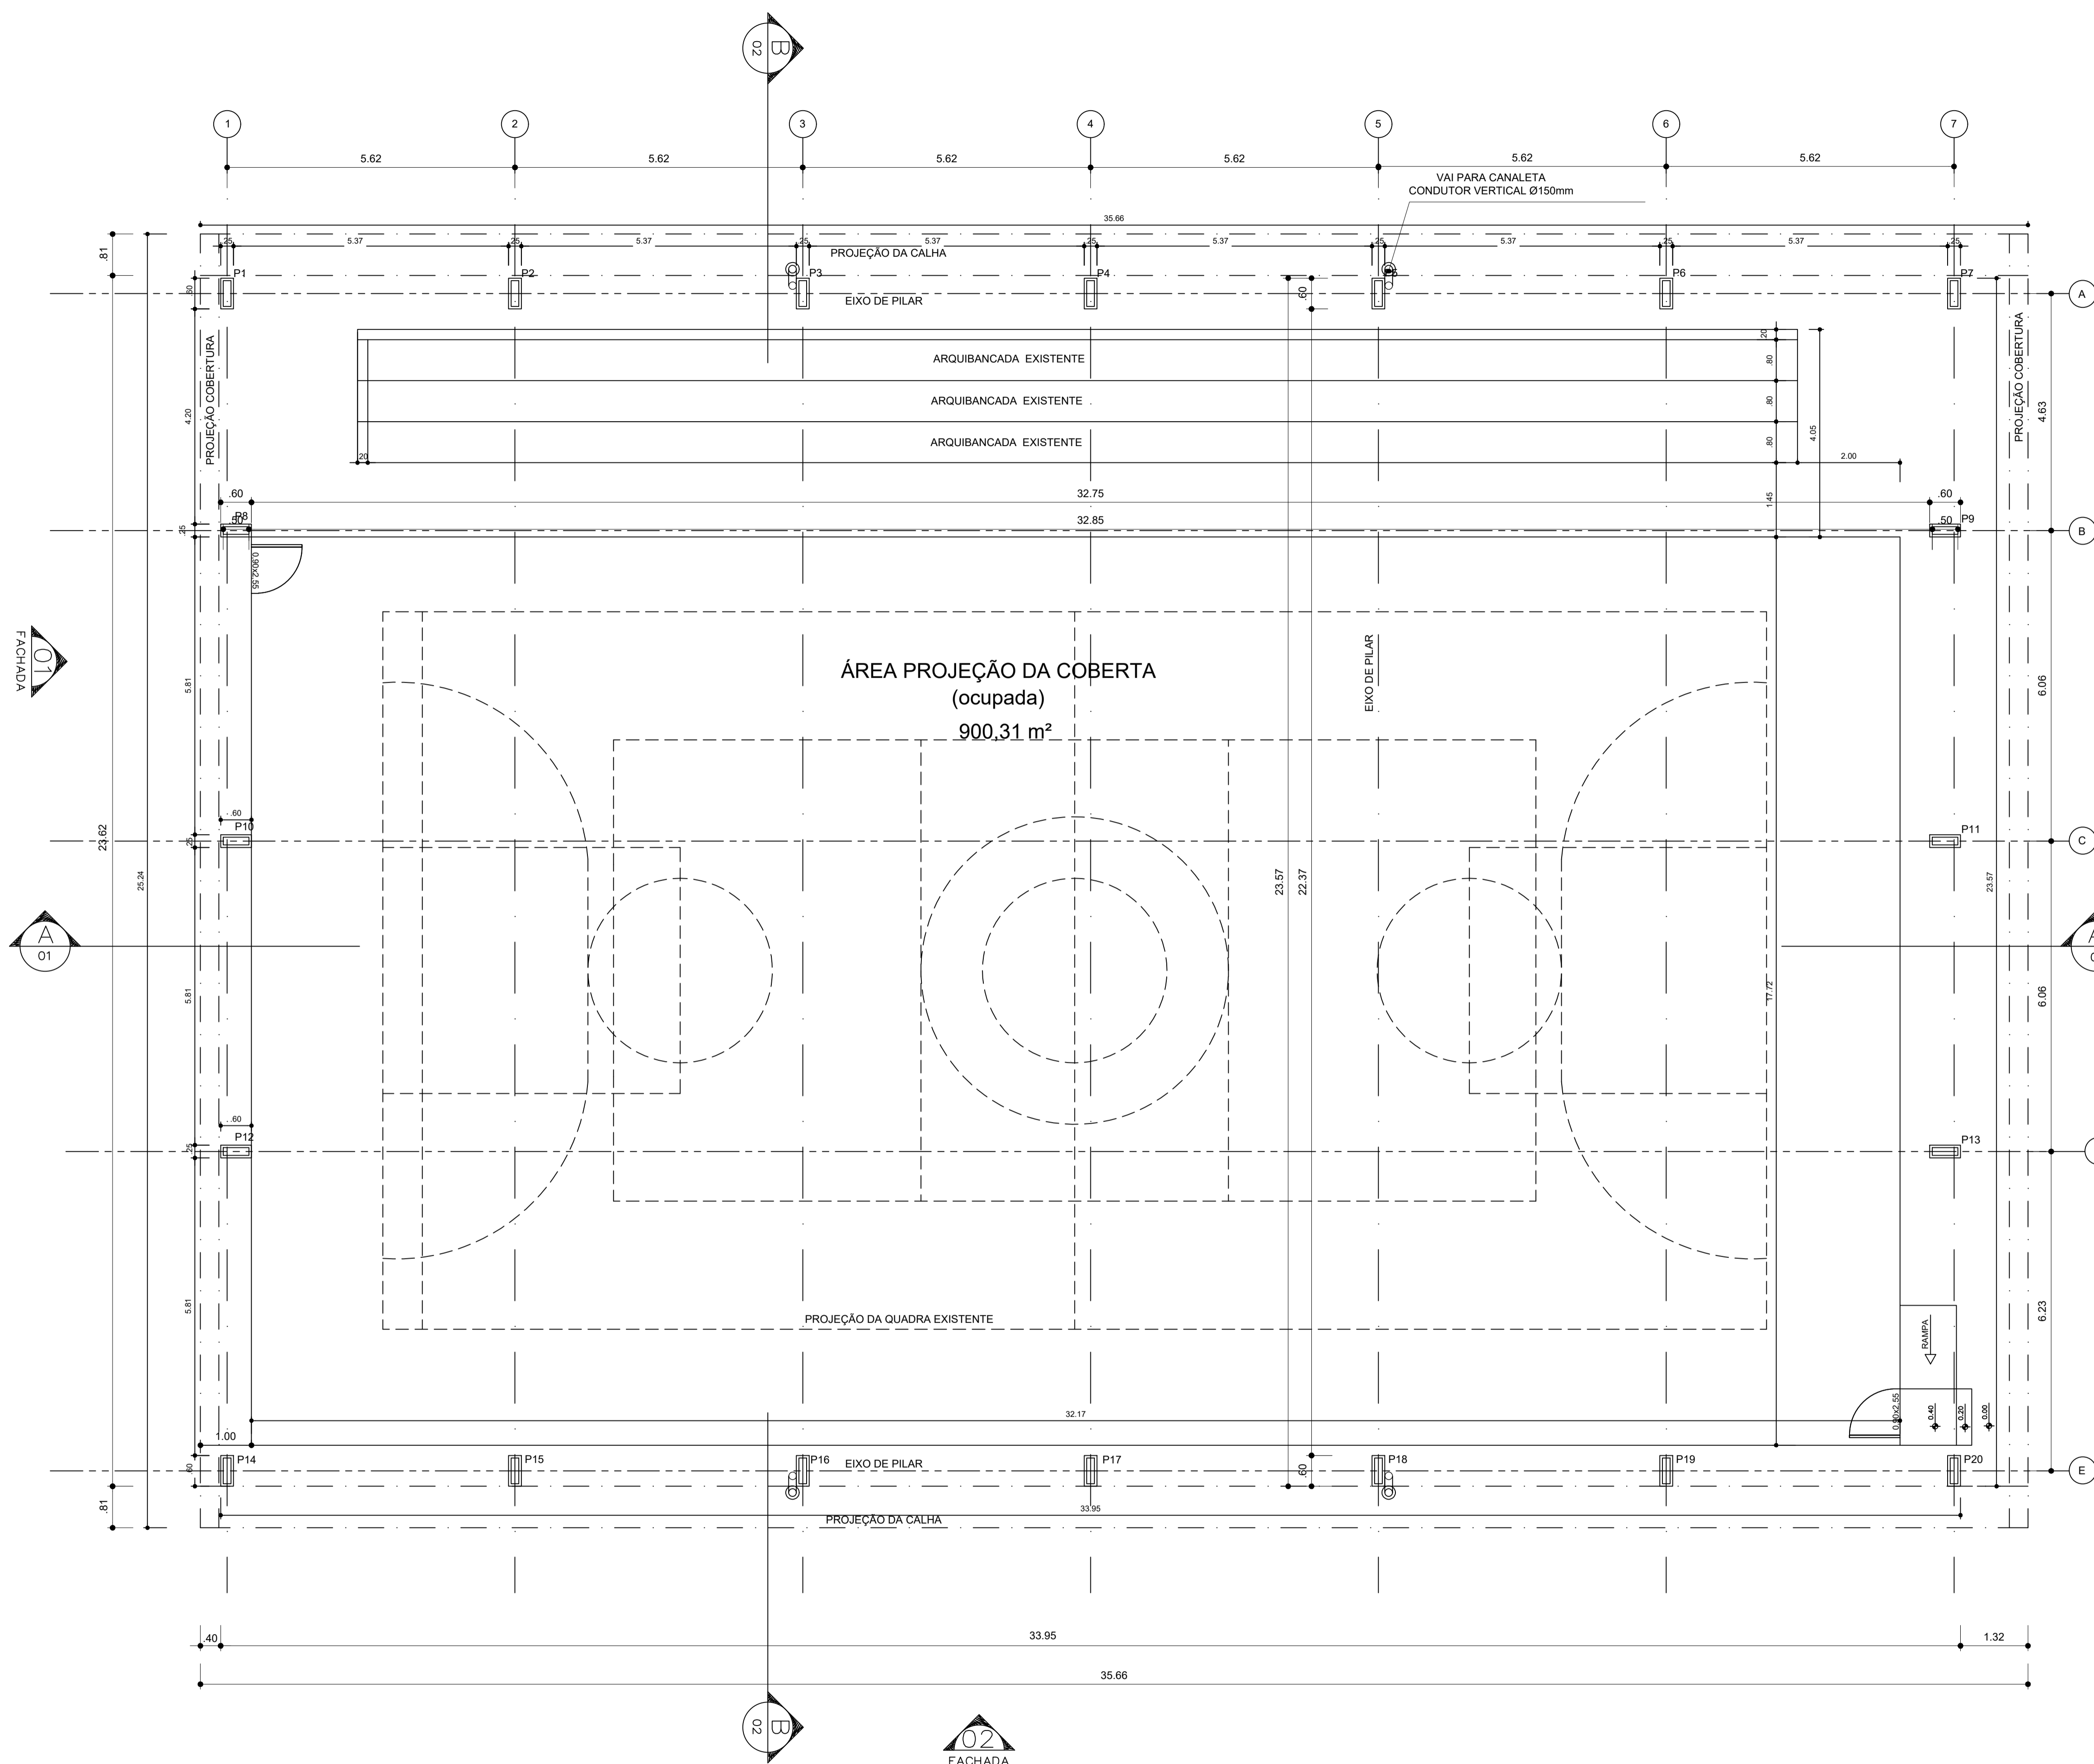

ARQ IMPLANTAÇÃO
 ESCALA 1/250

QUADRO DE ÁREAS	
ÁREA MÍNIMA DO TERRENO: 30 metros x 40 metros = 1.200,00 m ²	
ÁREA OCUPADA COB: 900,31 m ²	TAXA DE OCUPAÇÃO: 75,03 %
ÁREA CONSTRUIDA: 703,77 m ²	COEFICIENTE DE APROVEITAMENTO: 0,59



Prefeitura Municipal de João Dourado

TÍTULO:
Cobertura de Quadra

ASSUNTO DA PRANCHA:
 Projeto Arquitetônico
 Cobertura de Quadra
 Planta Baixa

PROPRIETÁRIO:
 Prefeitura Municipal de João Dourado

SITO:
 Povoado De Conquista, João Dourado-Ba

AUTOR DO PROJETO:
 Maicon Douglas A. Dourado

PRANCHA: ESCALA: DATA:
 01/05 Indicada Janeiro/2023


Declaro que a aprovação do projeto por parte da Prefeitura Municipal de João Dourado e demais órgãos competentes, não implica no reconhecimento quanto ao direito de propriedade do terreno.

Proprietário
 Prefeitura Municipal de João Dourado


Responsável Técnico
 Maicon Douglas
 Eng. Civil - CREA-BA
 ART OBRA / SERVIÇO
 Nº BA

PREFEITURA MUNICIPAL DE JOÃO DOURADO
 Processo nº: _____
 Conferido por: _____
 Aprovado por: _____
 Data: _____ de _____ de _____


CÓPIA NÃO AUTORIZADA: Obedecendo ao disposto pela legislação em vigor, o projeto elaborado só poderá ser utilizado pelo Contratante para os fins e locais aqui indicados. Caso ocorram modificações de endereço, ou ainda repetições da construção, este projeto poderá ser executado somente com a concordância expressa por parte da empresa.

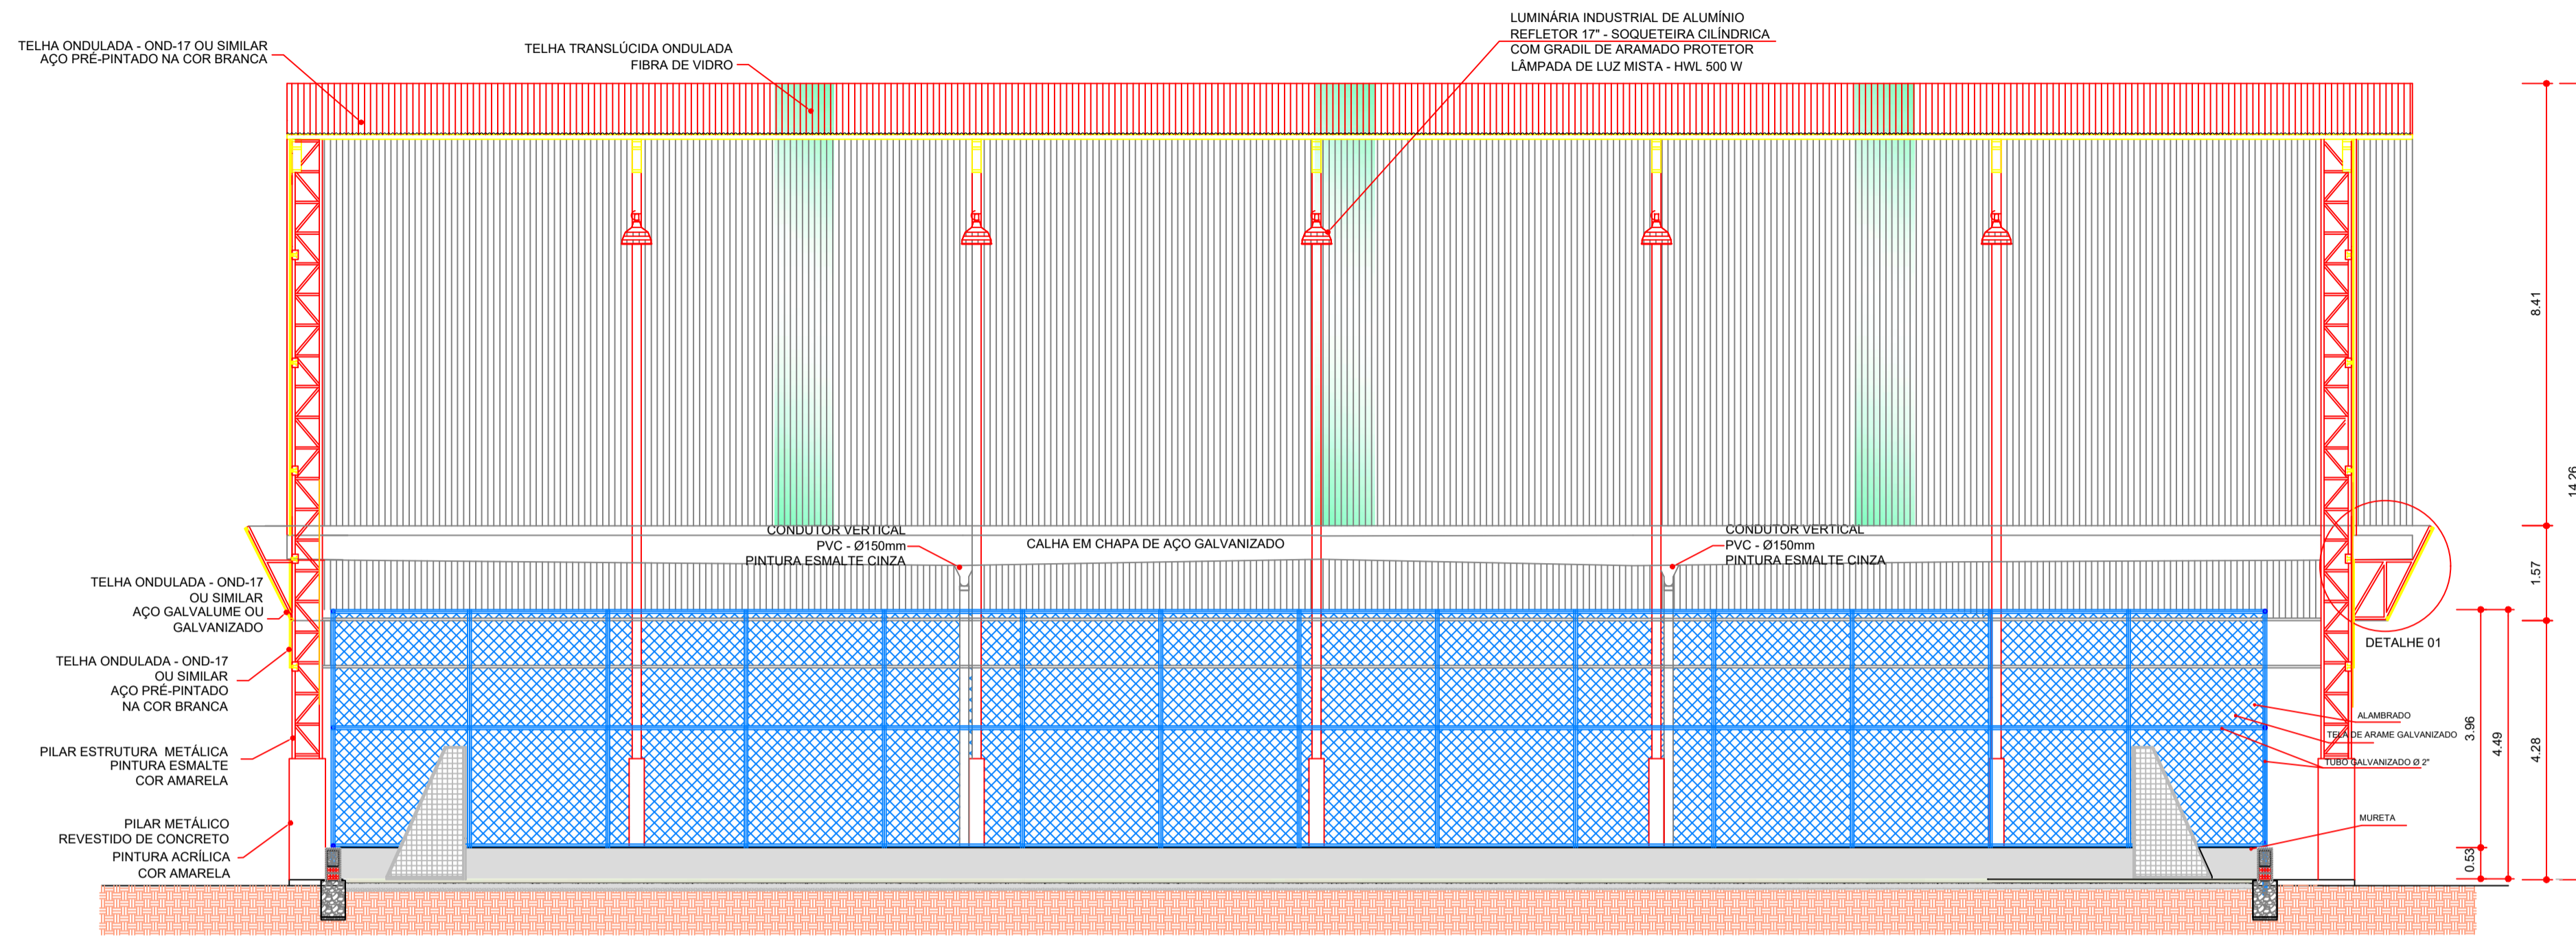


ARQ 2/7 ESCALA 5/8

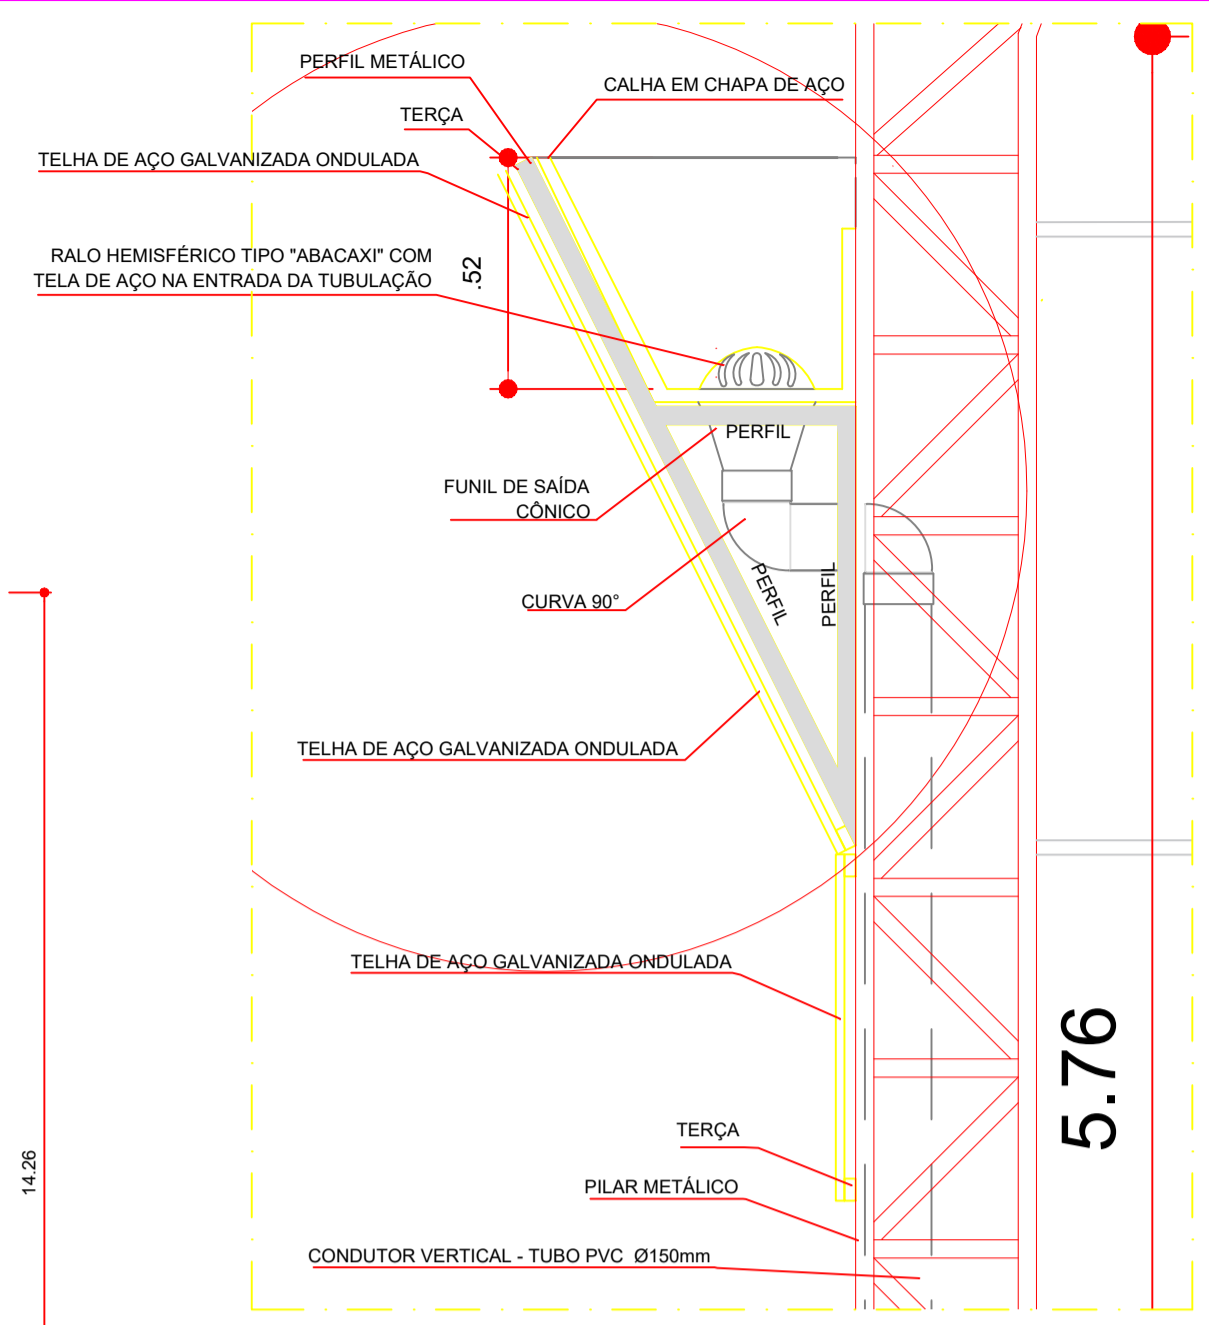


Detalhe 02 PERFIL METÁLICO 2 ESCALA 1/20

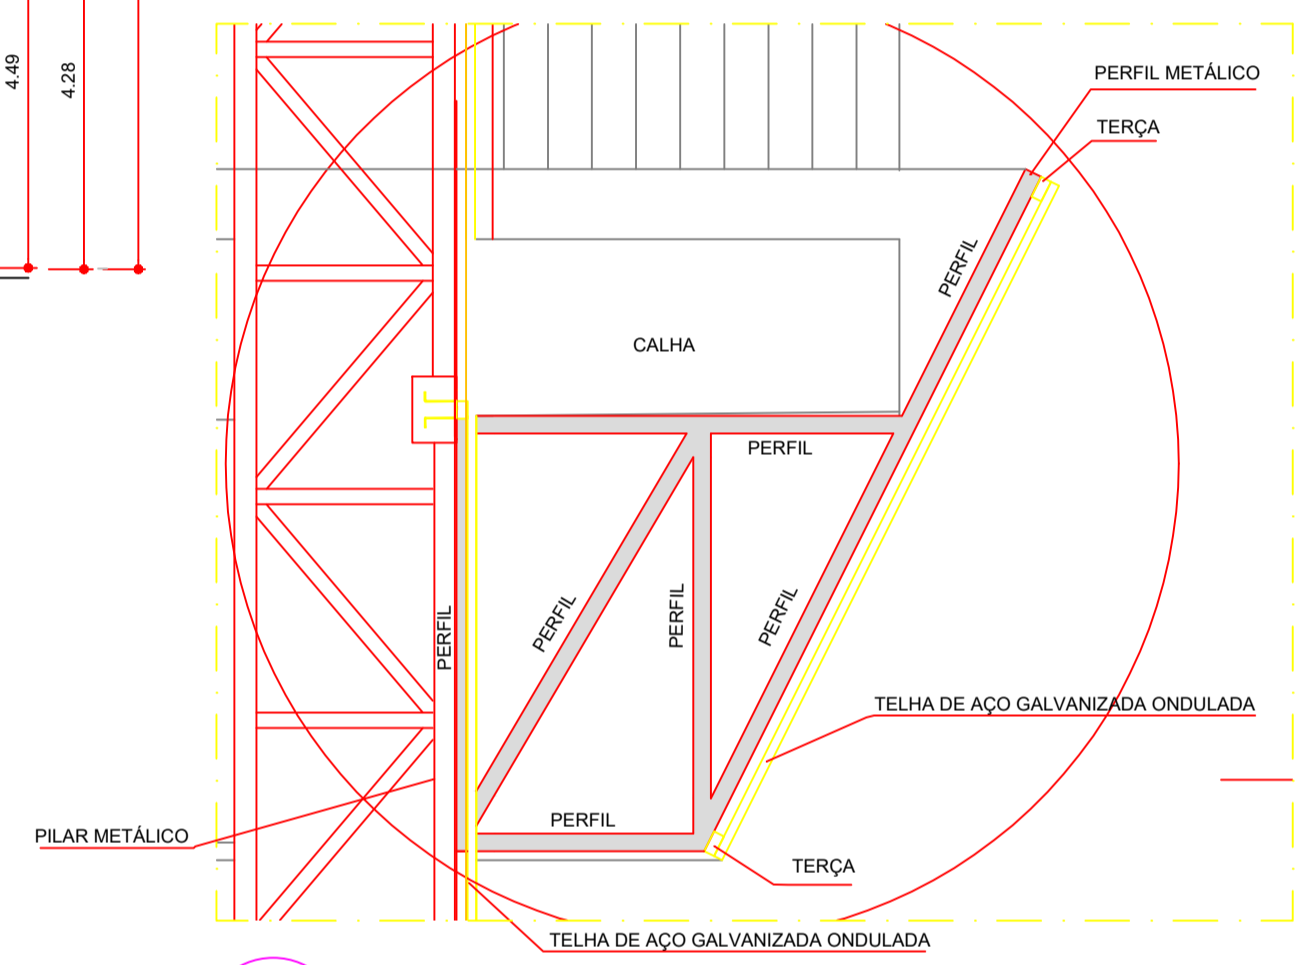

Detalhe 01 PERFIL METÁLICO 1 ESCALA 1/20

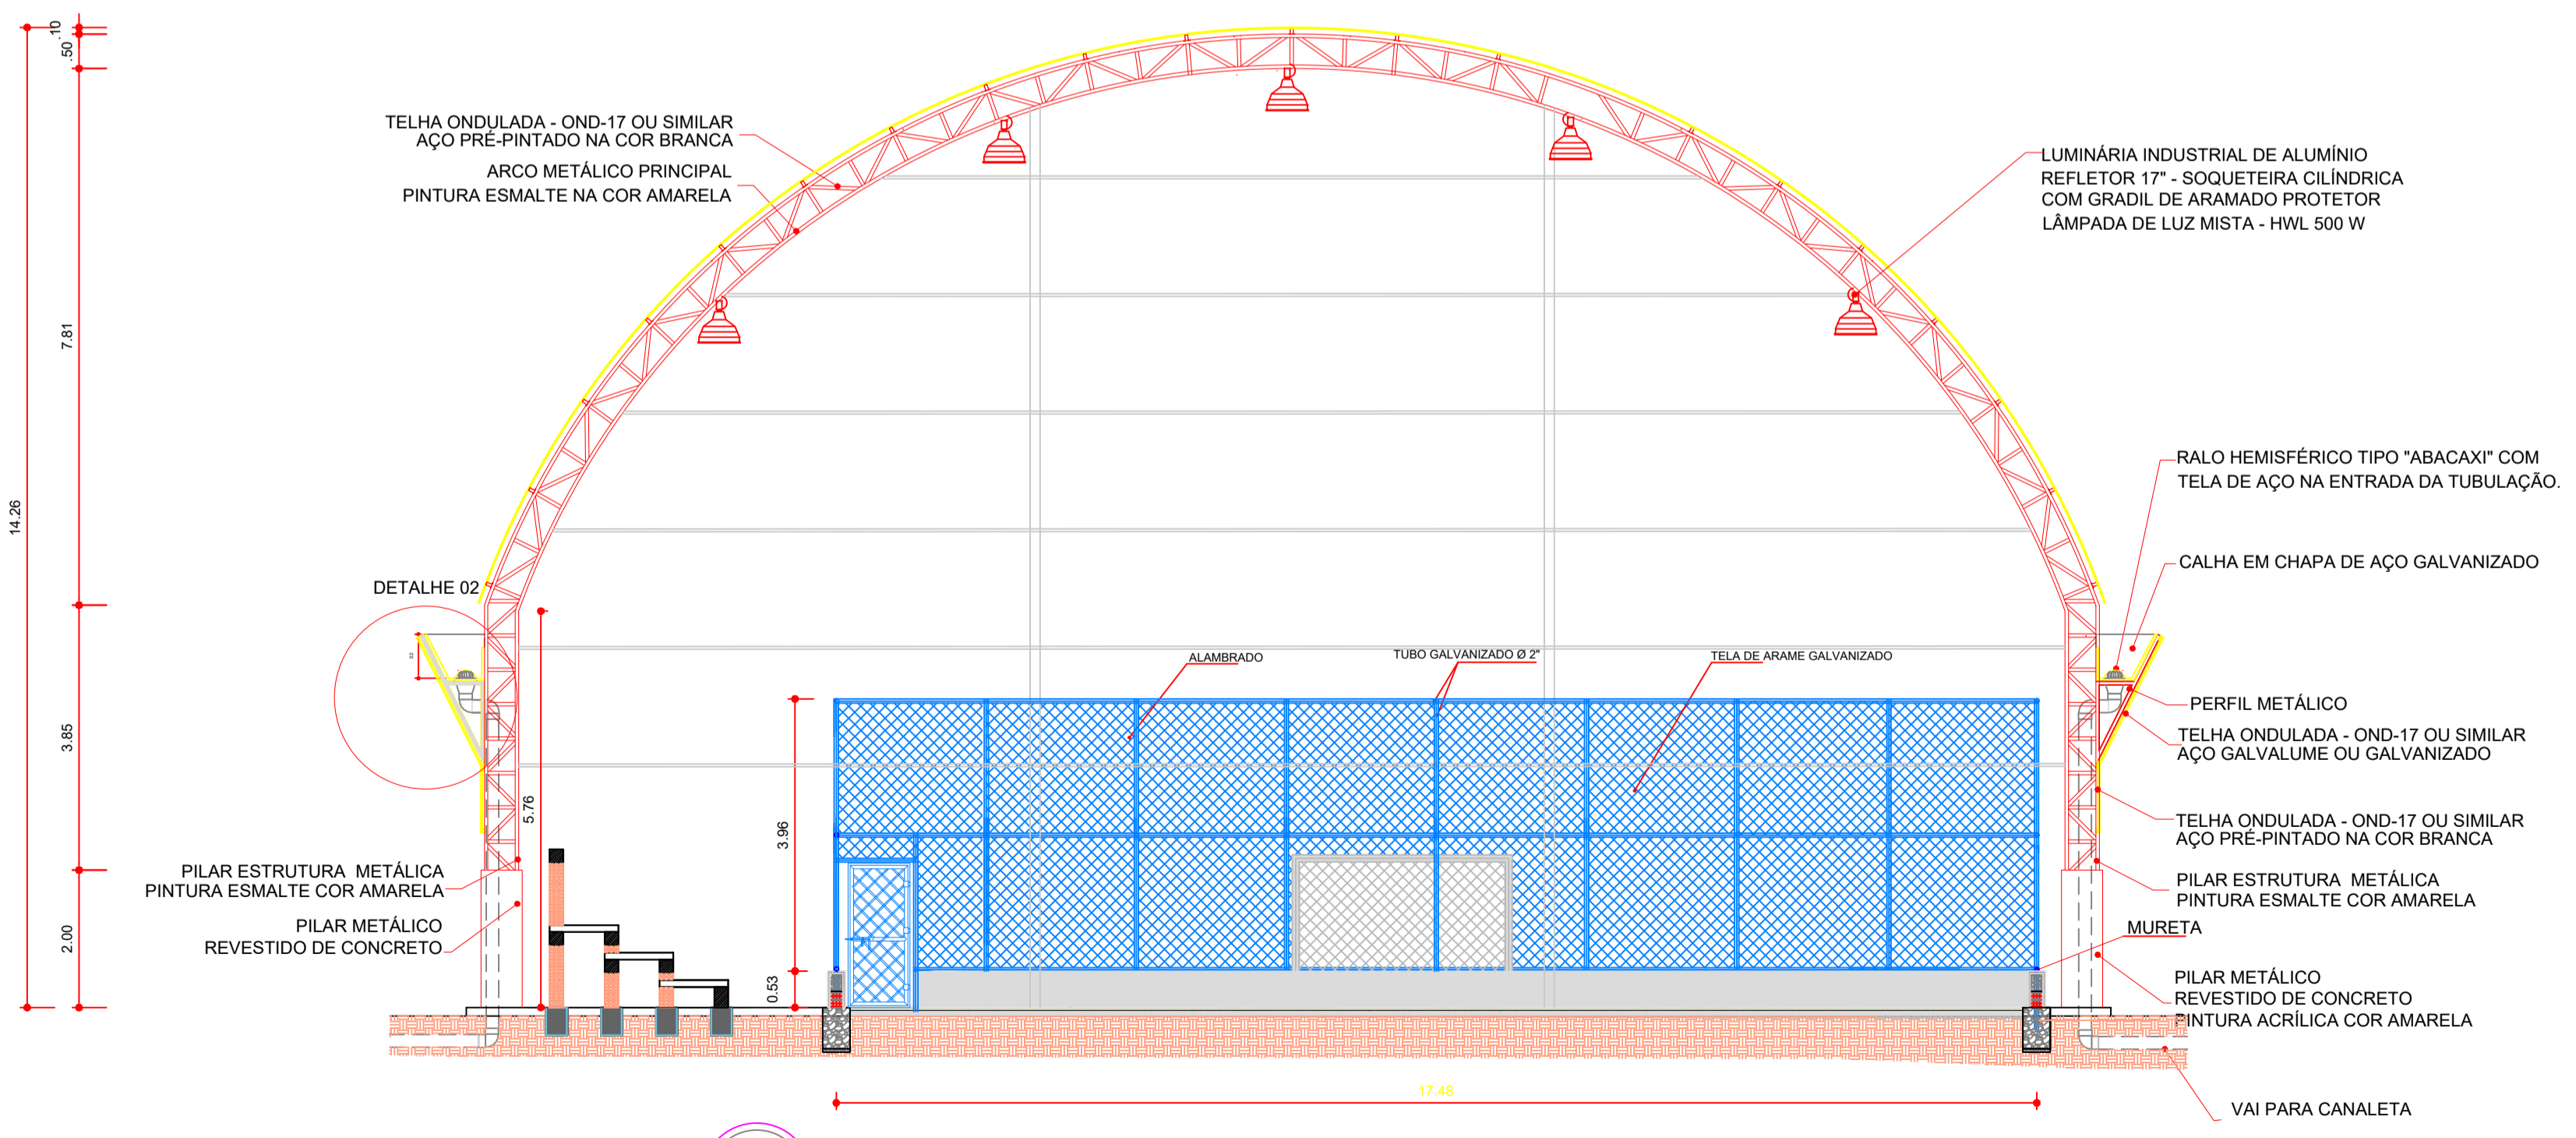

ARQ 03/07 ESCALA 1/100



Prefeitura Municipal de João Dourado

TÍTULO: Cobertura de Quadra	Declaro que a aprovação do projeto por parte da Prefeitura Municipal de João Dourado e demais órgãos competentes, não implica no reconhecimento quanto ao direito de propriedade do terreno.
ASSUNTO DA PRANCHA: Projeto Arquitetônico Cobertura de Quadra Cortes	Proprietário Prefeitura Municipal de João Dourado
PROPRIETÁRIO: Prefeitura Municipal de João Dourado	Responsável Técnico Maicon Douglas Eng. Civil - CREA-BA ART OBRA / SERVIÇO Nº BA
SITO: Povoado De Conquista, João Dourado-Ba	
AUTOR DO PROJETO: Maicon Douglas A. Dourado	
PRANCHA: ESCALA: DATA: 02/05 Indicada Janeiro/2023	
PREFEITURA MUNICIPAL DE JOÃO DOURADO Processo nº: _____ Conferido por: _____ Aprovado por: _____ Data: _____ de _____ de _____	CÓPIA NÃO AUTORIZADA: Obedecendo ao disposto pela legislação em vigor, o projeto elaborado só poderá ser utilizado pelo Contratante para os fins e locais aqui indicados. Caso ocorram modificações de endereço, ou ainda repetições da construção, este projeto poderá ser executado somente com a concordância expressa por parte da empresa.

