




02 PLANTA BAIXA ARQUIBANCADA - DEGRAUS
1/50

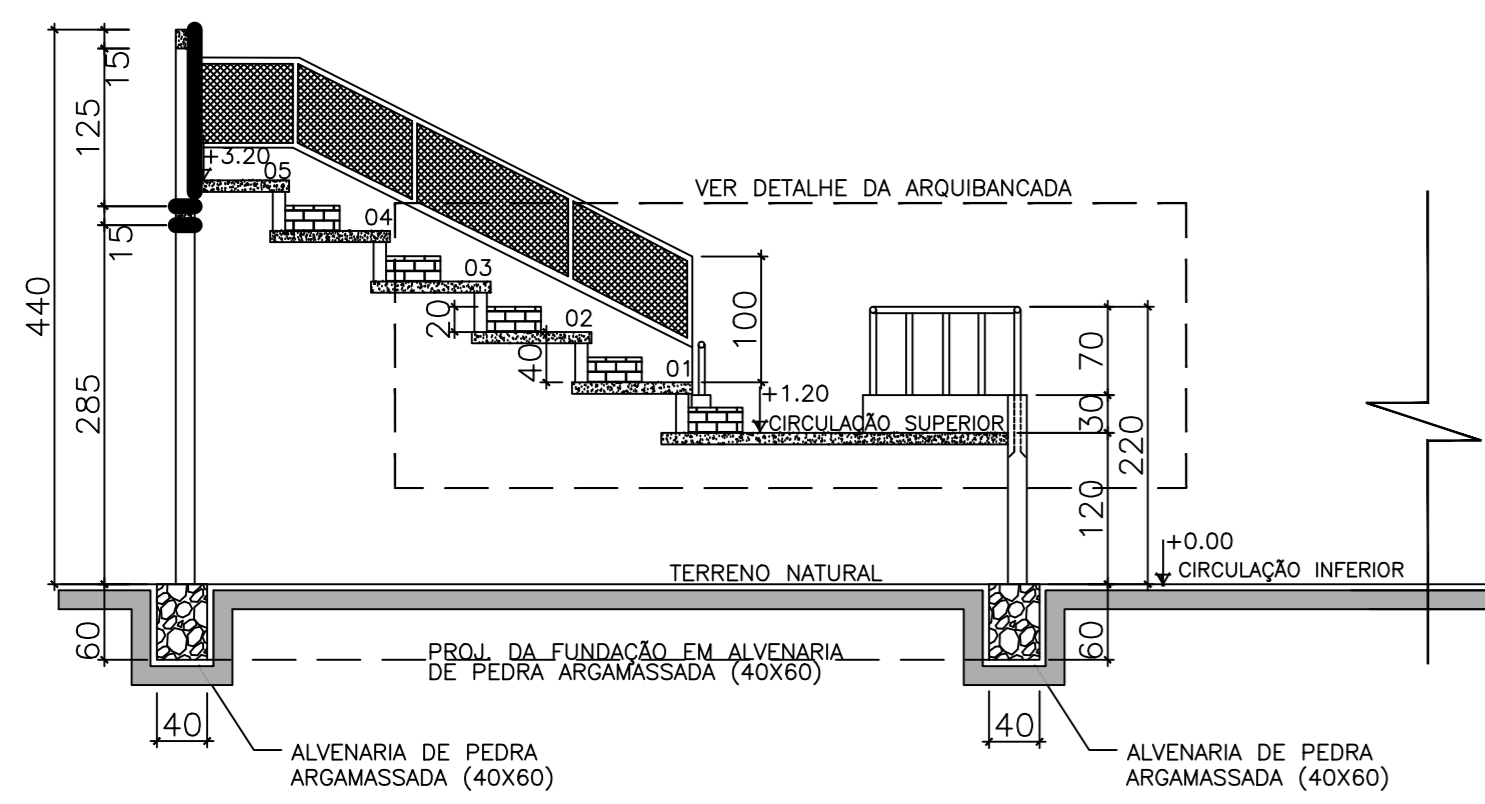


CORTE A-A
1/50

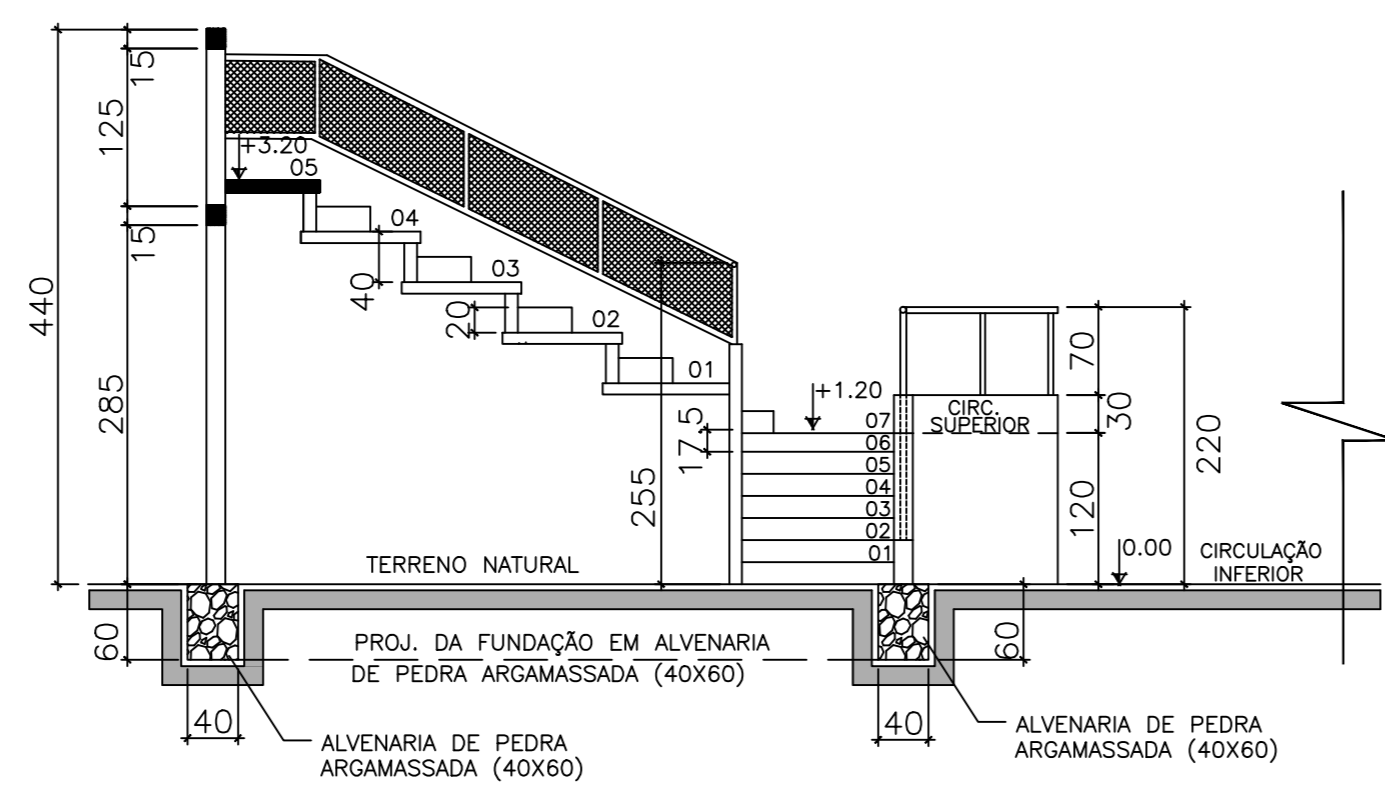


CORTE B-B
1/50

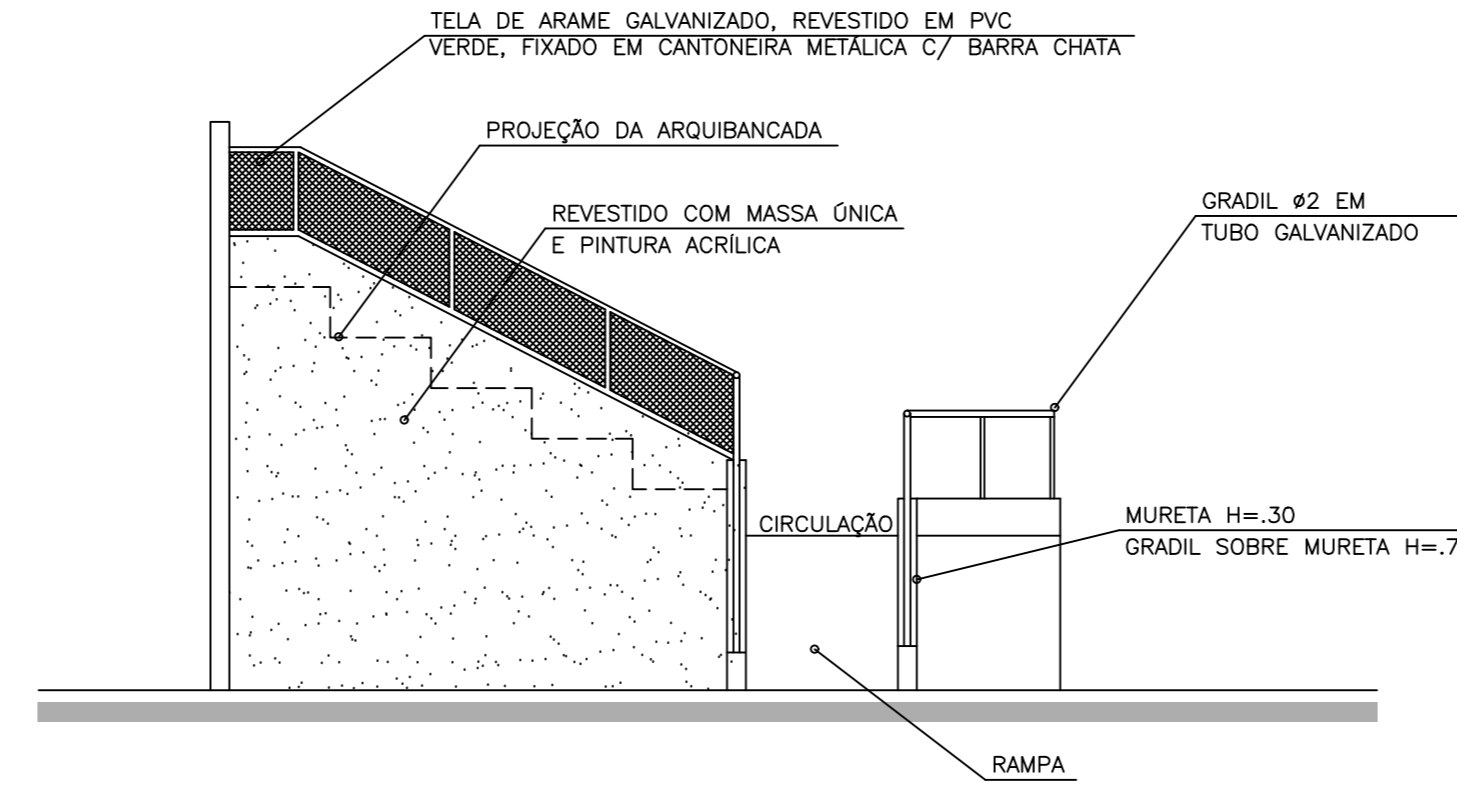

VISTA LATERAL
1/50

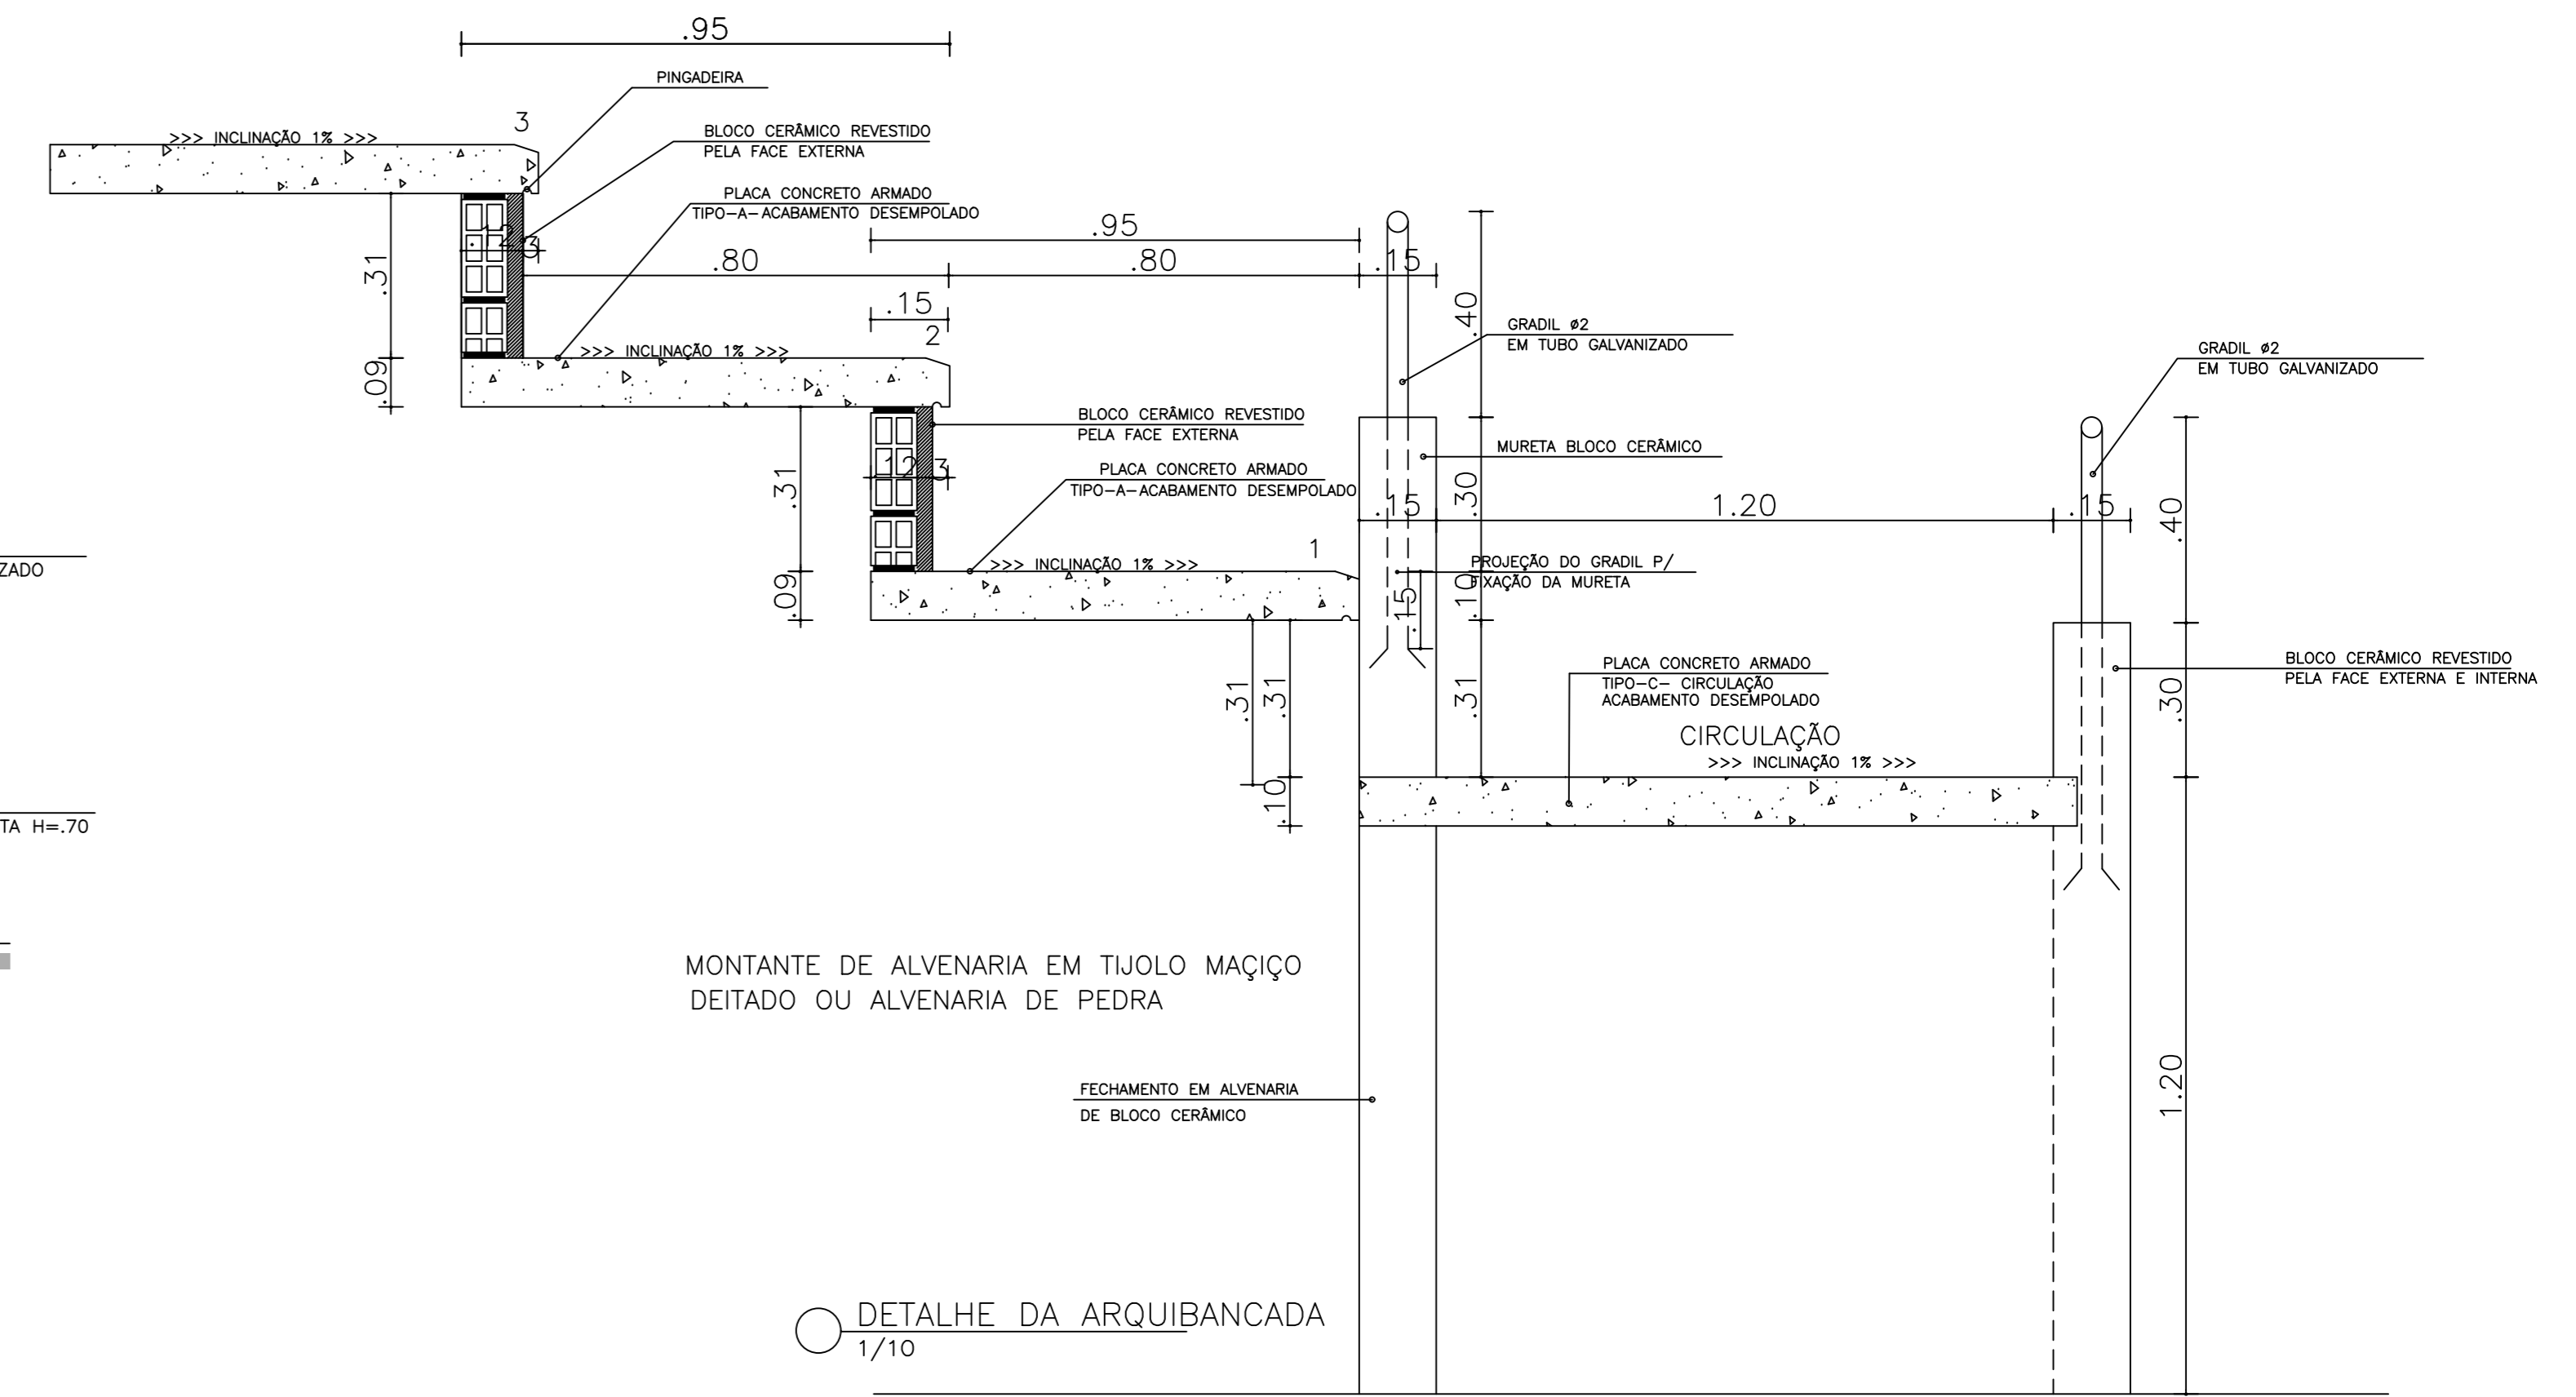

DETALHE DA ARQUIBANCADA
1/10

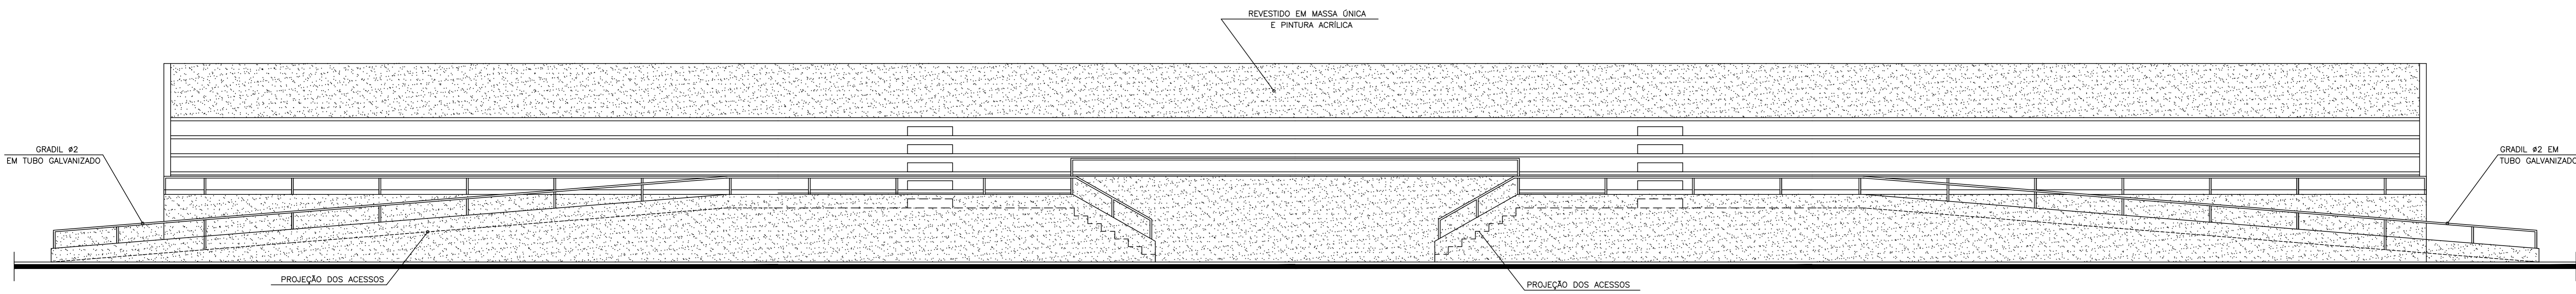

VISTA FRONTAL
1/50

DATA	REVISÃO	DESCRIÇÃO

GOVERNO DA Bahia
 Secretaria do Trabalho, Emprego, Renda e Exporte
 sudesb

PROJETO: PRAÇA DE ESPORTES
 FASE DO PROJETO: ARQUITETÔNICO
 PROJETO EXECUTIVO

TÍTULO: ARQUIBANCADA 5 DEGRAUS, 50 METROS, SEM TRIBUNA
 SÉRIE: PLANTA BAIXA - CORTES, VISTAS E DETALHE

ESCALA: 1/50
 DATA: 08/2015
 FOLHA: 02/02