



SUMÁRIO

- EDITAL - TOMADA DE PREÇOS Nº 07/2022
- EDITAL - TOMADA DE PREÇOS Nº 08/2022.



Tomada de Preço



ESTADO DA BAHIA
Prefeitura Municipal de São Gabriel
CNPJ (MF) 13.891.544/0001-32

EDITAL DE TOMADA DE PREÇOS nº 0007/2022-MODIFICADO

Prestação de Serviços/Obra de Engenharia

I - PROCESSO ADMINISTRATIVO: 0865/2022

II – DATA E HORÁRIO DE REALIZAÇÃO: 19/01/2023 às 09:00hs

III – LOCAL DA SESSÃO:

Sala de Reunião, situada à Praça Largo da Pátria, 132, Centro, São Gabriel – BA. CEP: 44.915-000.

IV – OBJETO DA LICITAÇÃO:

4.1. Contratação de empresa especializada para execução de obra de engenharia para adequação de estradas vicinais em diversos trechos detalhados no memorial descritivo, neste Município de São Gabriel-BA, conforme convênio: Ministério da Agricultura, Pecuária e Abastecimento - Caixa Econômica Federal - SICONV nº 922195/2021, de acordo com as especificações constantes no Termo de Referência e projeto básico.

Tipo Menor Preço – Critério de Julgamento: Menor Preço Global.

V – PRAZO DE EXECUÇÃO, SERVIÇO E VIGENCIA DO CONTRATO

Prazo para início da execução: 03 (três) dias, após a assinatura do contrato e recebimento da Ordem de Serviços.

Vigência Contrato: 12 (doze) meses e execução em ou 06 (seis) meses, conforme cronogramas físico e financeiro.

Valor Global Orçamentário da Obra: R\$2.870.000,00

VI – DOTAÇÃO ORÇAMENTÁRIA:

ÓRGÃO/UNIDADE: 02.08.01 ATIVIDADE: 1.003 ELEMENTO DE DESPESA: 3.3.9.0.39.00 / 4.4.9.0.51.00 FONTE: 00 / 42

VII - CONDIÇÕES DE PAGAMENTO:

a) O pagamento devido à empresa vencedora do certame será efetuado em até 30 (trinta) dias após a emissão da Nota Fiscal Fatura em nome do Município, de acordo com os boletins de medição e respectiva aprovação pela autoridade competente, e apresentação da Nota Fiscal/Fatura devidamente identificadas e atestada pela contratante de acordo com o cronograma físico-financeiro, e, a nota fiscal deverá ser acompanhada das respectivas certidões de regularidade da Receita Federal, Receita Estadual, Receita Municipal, FGTS e CNDT – Trabalhista.

b) Não será permitida previsão de sinal, ou qualquer outra forma de antecipação de pagamento na formulação das propostas, devendo ser desclassificada, de imediato, a proponente que assim o fizer.

VIII – LOCAL DE EXECUÇÃO DO SERVIÇO:

Na área física descrita, conforme localização e demais informações especificadas no Termo de Referência.

IX – ANEXOS:

Anexo I – Termo de Referência: Descrição inicial, Memorial Descritivo, Relatório Fotográfico, Planilha Orçamentária, Cronograma Físico e Financeiro, Planilha detalhamento do B.D.I, Planta/Projeto Técnico;

Anexo II – Modelo de Credencial;

Anexo III – Modelo de Declaração de atendimento ao inciso XXXIII do art. 7º da Constituição;

Anexo IV – Modelo de Declaração de Idoneidade;

Anexo V – Modelo de Declaração de inexistência de fato superveniente impeditivo da habilitação;

Anexo VI – Modelo de Carta Proposta;

Anexo VII – Minuta do Contrato;

Anexo VIII - Declaração de conhecimento e aceitação das condições do edital e da contratação;

Anexo IX - Declaração de Microempresa ou Empresa de Pequeno Porte;

Anexo X - Declaração que não possui em seu quadro de empregados servidores públicos da contratante;

Anexo XI – Modelo da Declaração de visita ao local da obra;

Anexo XII – Modelo de Declaração de indicação do responsável técnico;

O MUNICÍPIO DE SÃO GABRIEL/BA, através da COMISSÃO PERMANENTE DE LICITAÇÃO, designada pelo Decreto nº 003/2022 de 17 de Janeiro de 2022, torna público para conhecimento dos interessados que serão recebidos documentos para habilitação e propostas para a licitação na modalidade descrita acima, de acordo com as condições estabelecidas neste edital e seus anexos.

1. REGÊNCIA LEGAL

a) Lei Federal nº 8.666/93 na sua atual redação;

b) Lei Complementar 123/06 e alterações posteriores

Largo da Pátria, 132 – Bairro Centro - São Gabriel/BA – Endereço eletrônico: compras.saogabriel@gmail.com



ESTADO DA BAHIA
Prefeitura Municipal de São Gabriel
CNPJ (MF) 13.891.544/0001-32

2. TIPO/REGIME

2.1 A presente licitação obedecerá ao tipo de "Menor Preço", sob a forma de execução indireta por regime de empreitada por Menor Preço Global, conforme o artigo 45, § 1º, inciso I e Art. 10, inciso II, alínea "a", da Lei nº 8.666, de 21.06.93 e suas alterações posteriores.

3. OBJETO

3.1 Indicado no campo IV - Dados do Edital.

4. DATA, HORÁRIO, LOCAL DE REALIZAÇÃO E INFORMAÇÕES

4.1 Data e horário indicados no campo II – Dados do Edital.

4.2 Local indicado no campo III – Dados do Edital.

4.3- O Licitante interessado, poderá retirar o edital na íntegra no endereço eletrônico: <http://www.docgedsistemas.com.br/portalmunicipio/ba/pmsaogabriel/diario>, ou solicitado pelo e-mail: compras.saogabriel@gmail.com, como também retirado pessoalmente no Setor de Licitações, na Sede da Prefeitura, localizada na Praça Largo da Pátria, 132, Centro, São Gabriel – BA, durante o horário de expediente externo, nos dias úteis, ou seja, das 08:00hs as 12:00hs, onde também serão prestados quaisquer esclarecimentos sobre esta licitação.

5 - CONDIÇÕES DE PARTICIPAÇÃO NA LICITAÇÃO

5.1 Poderão participar da licitação as empresas do ramo, que manifestarem interesse em participar da licitação que comprovem possuir os requisitos de qualificação previstos neste Edital.

5.2 Que comprovem **REGULARIDADE JURÍDICA, REGULARIDADE FISCAL, QUALIFICAÇÃO TÉCNICA, ECONÔMICA E FINANCEIRA.**

5.3 Os interessados que não atenderem às exigências deste item não poderão se manifestar, resguardados apenas o direito de acompanhar a Licitação como ouvintes.

5.4 Não serão admitidas na presente Licitação Pessoas Físicas, nem consórcio de pessoas jurídicas.

5.5 Não serão admitidos a esta Licitação, os suspensos ou impedidos de licitar, bem como os que estiverem em regime de falência, concordata ou insolvência civil, e ainda os que possuem entre seus sócios dirigentes ou empregados servidores públicos ou responsável pela Licitação nos termos do Art. 9º da Lei nº 8.666/93.

5.6 Ainda como **CONDIÇÃO PRÉVIA** ao exame da proposta e habilitação do licitante, a Comissão verificará o eventual descumprimento das condições de participação, especialmente quanto à existência de sanção que impeça a participação no certame ou a futura contratação, mediante a consulta ao seguinte cadastro:

a) A consulta consolidada de pessoa jurídica visa atender aos princípios de simplificação e racionalização de serviços públicos digitais. Fundamento legal: Lei nº 12.965, de 23 de abril de 2014, Lei nº 13.460, de 26 de junho de 2017, Lei nº 13.726, de 8 de outubro de 2018, Decreto nº 8.638 de 15, de janeiro de 2016. (<https://certidoes-apf.apps.tcu.gov.br/>);

Nota explicativa: A consulta **na fase de credenciamento**, trata-se de verificação da própria condição de participação na licitação, nos termos do **Acórdão nº 1.793/2011 (Plenário- TCU)**.

5.6.1 - Constatada a existência de sanção, a Comissão reputará o licitante inabilitado, por falta de condição de participação.

5.7 A adjudicatária assinará contrato conforme minuta, Anexo VII, que integra este Edital, mediante convocação por carta ou e-mail, imediatamente, após a homologação e adjudicação, ressalvados os prazos recursais.

6 - CREDENCIAMENTO

6.1. A credencial deverá ser apresentada em original, em papel timbrado da empresa licitante, preferencialmente de acordo com o modelo do Anexo II, com identificação do mandatário (nome, número da cédula de identidade e do CPF), além da autorização para a prática dos atos necessários e inerentes ao procedimento licitatório, devidamente acompanhada de cópia do **Contrato Social em vigor devidamente registrado e suas alterações (ou última alteração consolidada)** ou Requerimento de empresário, e **dos documentos de identificação pessoal do mandatário e do (s) sócio (s) administrador (es)**. Quando o licitante se fizer representar por sócio administrador, que detiver a representação, deverá este apresentar **cópia autenticada do**

Largo da Pátria, 132 – Bairro Centro - São Gabriel/BA – Endereço eletrônico: compras.saogabriel@gmail.com



ESTADO DA BAHIA
Prefeitura Municipal de São Gabriel
CNPJ (MF) 13.891.544/0001-32

Contrato Social em vigor devidamente registrado e suas alterações (ou última alteração consolidada), acompanhada dos documentos de identificação pessoal original ou em cópia autenticada.

6.2 - Considera-se como representante legal qualquer pessoa habilitada pelo licitante, mediante estatuto/contrato social, ou instrumento público/particular de procuração, ou documento equivalente registrado em cartório.

6.3. A não comprovação de que o interessado possui poderes específicos para representar a licitante no certame, implicará na impossibilidade de se manifestar verbalmente durante a reunião, permanecendo no certame unicamente com seus envelopes.

6.4. Cada credenciado poderá representar apenas 01 (um) licitante.

6.5. Uma vez entregue todas as credenciais, não será permitida a participação de licitantes retardatários, salvo se com isso, os presentes concordarem, expressamente e em unanimidade, devendo essa circunstância ficar consignada na Ata da Sessão.

6.6. Os representantes que não entregarem os documentos exigidos para credenciamento ficarão impedidos de se manifestarem na sessão, participando como meros expectadores.

6.6.1 As Licitantes cujos representantes não forem devidamente credenciados, além do veto à palavra de que trata o item anterior, terão como preclusa a sua intenção de recorrer, seja da habilitação, inabilitação, classificação ou desclassificação de sua proposta ou dos demais licitantes.

6.7 Os documentos necessários ao credenciamento poderão ser apresentados em original, em cópia autenticada por cartório competente, em publicação da imprensa oficial ou em cópias simples, desde que acompanhadas dos originais para autenticação pela Comissão de Licitação no ato da sessão.

7 – HABILITAÇÃO - ENVELOPE “01”

**À
PREFEITURA MUNICIPAL DE SÃO GABRIEL
A/C: COMISSÃO PERMANENTE DE LICITAÇÃO
EMPRESA: XXXXXXXXXXXX
ENVELOPE “01” – HABILITAÇÃO
TOMADA DE PREÇOS Nº 0007/2022**

7.1 – Poderão participar da licitação quaisquer interessados que manifestem interesse e que possuam o CRC conforme § 2º do artigo 22 da Lei 8666/93, ou quaisquer interessados que atendam a todas as condições exigidas para cadastramento conforme previsto no § 9º do artigo 22 da Lei 8666/93 (Incluído pela Lei nº 8.883, de 1994).

7.1.1- Poderá participar também desta licitação qualquer empresa com credenciamento regular no Sistema de Cadastramento Unificado de Fornecedores – SICAF, em relação à habilitação jurídica, regularidade fiscal federal e trabalhista e qualificação econômico-financeira, conforme disposto nos arts. 4º, caput, 8º, § 3º, 13, 14, 18 e 43, III da Instrução Normativa SLTI/MPOG nº 2, de 2010, bem como empresas não credenciadas no referido sistema, mas que atendam as condições habilitatórias solicitadas neste edital.

7.1.2- Para a habilitação regulamentada na Instrução Normativa SLTI/MPOG nº 2, de 2010, o interessado deverá atender às condições exigidas para cadastramento no SICAF, até o terceiro dia útil anterior à data prevista para recebimento das propostas.

7.1.3- O SICAF será utilizado para aferição da habilitação jurídica, da regularidade fiscal federal por meio de consulta "online". A regularidade trabalhista será aferida por meio da apresentação de Certidão emitida pelo sítio oficial do Tribunal Superior do Trabalho, caso a informação não esteja disponível no SICAF.

7.1.4- Também poderão ser consultados os sítios oficiais emissores de certidões, quando o licitante esteja com alguma documentação vencida junto ao SICAF. A validade das certidões emitidas por meio da rede mundial de computadores (Internet) ficará condicionada à verificação da sua legitimidade por meio de consulta "online".

7.1.5- Procedida a consulta das certidões, terão sua autenticidade conformada através de carimbo e assinatura por qualquer um dos membros da Comissão de Licitação.

Largo da Pátria, 132 – Bairro Centro - São Gabriel/BA – Endereço eletrônico: compras.saogabriel@gmail.com



ESTADO DA BAHIA
Prefeitura Municipal de São Gabriel
CNPJ (MF) 13.891.544/0001-32

7.2. HABILITAÇÃO JURÍDICA, REGULARIDADE FISCAL, TRABALHISTA E DECLARAÇÕES.

- a) Registro comercial, no caso de empresa individual;
- b) Ato constitutivo, estatuto ou Contrato Social em vigor devidamente registrado e suas alterações (ou última alteração consolidada), em se tratando de sociedades comerciais, e, no caso de sociedades por ações, acompanhado de documentos de eleição de seus administradores, tudo devidamente registrado;
- c) Cópia de Cédula de Identidade e CPF do (s) sócio (s) administrador (es) da empresa.
- d) Cartão de inscrição no Cadastro Geral de Contribuintes (CNPJ);
- e) Prova de Inscrição no Cadastro de Contribuinte Estadual ou Municipal, relativo ao domicílio ou sede do proponente, pertinente ao ramo de atividade e compatível com o objeto da presente licitação;
- f) Prova de quitação com a Fazenda Federal, através da apresentação da Certidão Negativa Conjunta (RFB e PGFN), **(regularidade fiscal)**;
- g) Prova de quitação com a Fazenda Estadual, **(regularidade fiscal)**;
- h) Prova de quitação com a Fazenda Municipal do domicílio ou sede do proponente, **(regularidade fiscal)**;
- i) Certificado de Regularidade do Fundo de Garantia por Tempo de Serviço (FGTS), fornecido pela Caixa Econômica Federal (CEF), devidamente atualizado, **(regularidade fiscal)**;
- j) Certidão Negativa de Débitos Trabalhistas (CNDT), **(regularidade trabalhista)**;
- k) Declaração de atendimento ao inciso XXXIII do art. 7º da Constituição, firmada conforme modelo constante do Anexo III;
- l) Declaração da licitante de que não pesa contra si, declaração de inidoneidade por órgão da Administração Pública de qualquer esfera do Governo, na forma do Anexo IV;
- m) Declaração de inexistência de fato superveniente impeditivo da habilitação, na forma do inciso V do art. 27 da Lei n.º 8.666/93, firmada conforme o modelo constante do Anexo V;
- n) Declaração de conhecimento e aceitação das condições do Edital e da contratação, conforme modelo constante do Anexo VIII;
- o) Declaração de enquadramento para Microempresa ou Empresa de Pequeno Porte, conforme Anexo IX;**
- p) Declaração que não possui em seu quadro de empregados servidores públicos, conforme anexo X;
- q) Declaração DE INDICAÇÃO DO RESPONSÁVEL TÉCNICO conforme anexo XII;

7.2.1 - Caso as microempresas ou empresas de pequeno porte que apresentem na fase de habilitação alguma restrição na comprovação da **regularidade fiscal e trabalhista**, será assegurado o prazo de 05 (cinco) dias úteis, cujo termo inicial corresponderá ao momento em que o proponente for declarado o vencedor do certame, prorrogáveis por igual período, a critério da Administração Pública, para regularização da documentação, pagamento ou parcelamento do débito, e emissão de eventuais certidões negativas ou positivas com efeito de certidão negativa, sendo que, em caso de não regularização da documentação dentro do prazo previsto, implicará decadência do direito à contratação, sem prejuízo das sanções previstas no art. 81 da Lei nº 8.666/93, sendo facultado à Administração convocar os licitantes remanescentes, na ordem de classificação, para a assinatura do contrato, ou revogar a licitação. (Lei Complementar nº 123/06, art. 43, §§ 1º e 2º, Lei Complementar 155/16).

7.2.2 – Apenas as empresas que apresentem a declaração de que trata a alínea “o” do item 7.2 deste edital, serão qualificadas como microempresas ou empresas de pequeno porte, para fins de gozo dos privilégios da LC 123/06 e suas alterações posteriores, não sendo aceito quaisquer outros documentos ou declarações.

7.3 QUALIFICAÇÃO TÉCNICA

- a) Prova de inscrição ou registro da licitante junto ao CREA – Conselho Regional de Engenharia e Agronomia ou CAU – Conselho de Arquitetura e Urbanismo, competente da região a que estiver vinculada a licitante, que comprove atividade relacionada com o objeto, e, caso a empresa esteja sediada em outro Estado da Federação, deverá apresentar o “visto” permissivo para executar atividades neste território do CREA-BA ou CAU-BA;
- b) Prova de inscrição ou registro do(s) responsável(is) técnico(s) junto ao CREA – Conselho Regional de Engenharia e Agronomia ou CAU – Conselho de Arquitetura e Urbanismo, competente da região a que estiver vinculada a licitante, que comprove atividade relacionada com o objeto;
- c) Indicação das instalações e do aparelhamento e do pessoal técnico, adequados e disponíveis para a realização do objeto da licitação, bem como da qualificação de cada um dos membros da equipe técnica e declaração formal (anexo XIII) que se responsabilizará pelos trabalhos, apresentando a **RELAÇÃO EXPLÍCITA** das instalações de canteiros, máquinas e equipamentos considerados essenciais para o cumprimento do objeto da licitação, contendo detalhadamente as informações abaixo:

- c.1) Instalações de Canteiro (organização e “layout”);

Largo da Pátria, 132 – Bairro Centro - São Gabriel/BA – Endereço eletrônico: compras.saogabriel@gmail.com



ESTADO DA BAHIA
Prefeitura Municipal de São Gabriel
CNPJ (MF) 13.891.544/0001-32

- c.2) Apresentação de relação explícita e declaração formal da sua disponibilidade de pessoal técnico especializado, considerados essenciais para o cumprimento do objeto da licitação;
- c.3) A relação/declaração acima deverá conter a indicação das instalações adequadas e disponíveis para a realização do objeto da licitação, bem como da qualificação de cada um dos membros da equipe técnica que se responsabilizará pelos trabalhos;
- c.4) Lista de equipamentos.

d) Comprovação de aptidão para desempenho de atividade pertinente e compatível em características, quantidades e prazos com o objeto da licitação, mediante a apresentação de atestados de capacidade técnica **em nome do profissional responsável técnico**, expedido por pessoas jurídicas de direito público ou privado, devidamente registrado no CREA ou CAU da região onde as obras/serviços/fornecimentos foram executados, acompanhado(s) da(s) respectiva(s) Certidão (ões) de Acervo Técnico – CAT ou Registro de Responsabilidade Técnica - RRT, expedida(s) por estes Conselhos, que comprovem a execução de obras/serviços/fornecimentos similares de porte e complexidade ao objeto desta licitação,

e) Comprovação quanto à capacidade Técnica–Profissional:

e.1) Comprovação de que a licitante possui em seu quadro permanente, na data da entrega da proposta, profissional habilitado no campo da engenharia, detentor de atestado de responsabilidade técnica, e devidamente registrado no CREA ou CAU, acompanhado da respectiva Certidão de Acervo Técnico – CAT ou Registro de Responsabilidade Técnica - RRT, expedida por estes Conselhos, que comprove ter o profissional executado obra(s) e/ou serviço(s) idênticos ou similares ao desta licitação, bem como compatibilidade em características, quantidades e prazos com o objeto deste instrumento:

e.1.1) Define-se como obras/serviços similares de maior relevância conforme Planilha Orçamentária:

• **TRANSPORTE COM CAMINHÃO BASCULANTE COM CAÇAMBA ESTANQUE COM CAPACIDADE DE 14 M³ - REVESTIMENTO PRIMÁRIO SUB BASE: t/km = 324.164,00**

- o Conforme descrito ou apresentado na planilha orçamentária da obra, item 6.1.4;
- o A quantidade exigida para comprovação corresponde a aproximadamente 40% do total apurado;
- o Poderá ser apresentado mais de um atestado para somar e comprovar o valor mínimo exigido.

e.1.1.2) Deverá(ão) constar no(s) atestado(s) ou da(s) certidão(ões) expedida(s) pelo CREA/CAU, em destaque, os seguintes dados: local de execução, nome do contratante e da pessoa jurídica/física contratada, nome(s) do(s) responsável(is) técnico(s), seu(s) título(s) profissional(is) e número(s) de registro(s) no CREA/CAU; descrição técnicas sucinta indicando os serviços e quantitativos executados e o prazo final de execução;

e.1.1.3) A comprovação de que trata o item anterior dar-se-á através de apresentação de atestados que estejam discriminados cada item.

f) Entende-se, para fins deste edital, como pertencente ao quadro permanente:

- I. O empregado;
- II. O sócio;
- III. O detentor de contrato de prestação de serviço.

g) A licitante deverá comprovar através da juntada de cópia de: ficha ou livro de registro de empregado ou carteira de trabalho do profissional, que comprove a condição de pertencente ao quadro da licitante, do contrato social, que demonstre a condição de sócio do profissional, ou do contrato de prestação de serviço, celebrado de acordo com a legislação civil comum, ou declaração de contratação futura do profissional responsável, acompanhada de anuência deste, e sua indicação para coordenar as obras/serviços/fornecimentos, objeto deste edital;

h) Quando se tratar de dirigente ou sócio da licitante tal comprovação será através do ato constitutivo da mesma;

i) No caso de duas ou mais licitantes apresentarem atestados de um mesmo profissional como responsável técnico, como comprovação de qualificação técnica, ambas serão inabilitadas.

j) Declaração do licitante de conhecimento das condições locais para a execução da obra, na qual o licitante comprova que cientificou-se das condições locais e das informações operacionais necessárias ao cumprimento das obrigações que vier a assumir perante o Município de São Gabriel/BA, anexo XI.

j.1) Esta declaração visa o conhecimento total e *in loco* das especificações e das condições para realização do serviço objeto da licitação, pois a Prefeitura Municipal de São Gabriel não aceitará nenhuma alegação posterior;

j.2) As despesas com a visita aos locais da obra para aquele licitante que manifeste interesse, correrão por conta do mesmo, devendo contatar a Secretaria de Municipal de Infraestrutura localizada no Largo da Pátria, nº 132, Bairro

Largo da Pátria, 132 – Bairro Centro - São Gabriel/BA – Endereço eletrônico: compras.saogabriel@gmail.com



ESTADO DA BAHIA
Prefeitura Municipal de São Gabriel
CNPJ (MF) 13.891.544/0001-32

Centro, sem necessidade de agendamento prévio, nos dias úteis, com até 24 (vinte e quatro) horas antecedentes à abertura do certame, no horário das 08:00hs às 12:00hs;

J.3) Acórdão nº906/2012 – Plenário, no qual o Tribunal expediu as seguintes determinações ao ente licitante: *“Abstenha-se de inserir em seus instrumentos convocatórios cláusulas impondo a obrigatoriedade de comparecimento ao local das obras quando, por sua limitação de tempo e em face da complexidade e extensão do objeto licitado, pouco acrescente acerca do conhecimento dos concorrentes sobre a obra/serviço, de maneira a preservar o que preconiza o art. 3º caput, e § 1º, inciso I, da Lei 8.666/93, sendo suficiente a declaração do licitante de que conhece as condições locais para a execução do objeto”.*

k) Alvará de licença, localização e funcionamento (válido para contratação);

7.4. QUALIFICAÇÃO ECONÔMICO-FINANCEIRA

a) certidão negativa de falência, concordata recuperação judicial, extrajudicial, expedida pelo distribuidor da sede do licitante, nos últimos 30 (trinta) dias anteriores à data de abertura da licitação;

b) Cópia do Balanço Patrimonial e Demonstrações Contábeis do último exercício social, considerando forma e calendários legais, acompanhados dos Termos de Abertura e Encerramento do Livro Diário devidamente registrado no órgão competente, obrigatoriamente acompanhada das notas explicativas, conforme estipulado em lei, que comprovem a boa situação financeira da empresa, podendo ser atualizados por índices oficiais quando encerrados há mais de 03 (três) meses da data da apresentação da proposta, vedada à substituição por balancetes ou Balanço Provisório. O licitante apresentará, conforme o caso, autenticados, a publicação do Balanço ou cópias reprográficas das páginas do Livro Diário onde foram transcritos o Balanço e a Demonstração de Resultado com as notas explicativas, além dos respectivos Termos de Abertura e Encerramento registrados na Junta Comercial do Estado da sede da Licitante, ou no Cartório do Registro de Títulos e Documentos, todos obrigatoriamente firmados pelo Contador habilitado, com comprovação através da apresentação da Certidão de Regularidade Profissional (CRP), perante o C.R.C (Conselho Regional de Contabilidade) e pelo Dirigente/Sócio, qualificados.

b.1) Em se tratando de empresa constituída a menos de 12 meses, no exercício social em curso, a participante deverá apresentar declaração firmada por contador, com selo da habilitação profissional do CRC, em que conste:

- a) Demonstração de Resultado;
- b) Demonstração de Lucros ou Prejuízos acumulados;
- c) Demonstrações das mutações do Patrimônio Líquido;
- d) Demonstração das origens e aplicação de recursos;
- e) Notas explicativas.

c) Comprovação do licitante possuir capital social integralizado ou Patrimônio Líquido no valor mínimo de 10% (dez por cento) do valor estimado da obra para interessados em participar do certame, no valor de **R\$287.000,00 (duzentos e oitenta e sete mil reais)**, podendo ser comprovada através da certidão simplificada emitida pela Junta Comercial do estado da sede da Empresa, ou, na ausência desta, também poderá apresentar declaração firmada pelo contador do licitante atestando que a informação foi extraída do balanço patrimonial do último exercício social já exigível.

c.1) Se a informação firmada pelo contador do licitante não conferir com a cópia do Balanço Patrimonial, o licitante será inabilitado, independente da adoção das medidas legais cabíveis.

d) A boa situação financeira da empresa licitante será aferida pela demonstração, no mínimo, dos índices abaixo relacionados, **CALCULADO E DEMONSTRADO PELO LICITANTE**, em memorial de cálculo constante dos documentos de habilitação, firmado pelo contador do licitante, em papel timbrado da empresa e na qual conste a **Declaração de Habilitação Profissional – DHP, emitida pelo Conselho Regional de Contabilidade ou Certidão de Regularidade do Profissional Contabilista (Resolução CFC nº 1.402/2012)**. – Res. CFC N.º 871/2000, por meio da seguinte fórmula:

ÍNDICE DE LIQUIDEZ CORRENTE $ILC = AC / PC > ou = 1,0$
ÍNDICE DE LIQUIDEZ GERAL $ILG = (AC + RLP) / (PC + ELP) > ou = 1,0$
GRAU DO ENDIVIDAMENTO $GE = (PC + ELP) / AT < ou = 0,50$

ONDE: AC = ATIVO CIRCULANTE PC = PASSIVO CIRCULANTE
RLP = REALIZÁVEL A LONGO PRAZO ELP = EXIGÍVEL A LONGO PRAZO
AT = ATIVO TOTAL

d.1) Se a informação do memorial de cálculo não conferir com os elementos constantes do Balanço Patrimonial, o licitante será inabilitado, independente da adoção das medidas legais cabíveis.

Largo da Pátria, 132 – Bairro Centro - São Gabriel/BA – Endereço eletrônico: compras.saogabriel@gmail.com



ESTADO DA BAHIA
Prefeitura Municipal de São Gabriel
CNPJ (MF) 13.891.544/0001-32

d.2) Caso conste no Balanço Patrimonial o cálculo de todos os índices solicitados na alínea "d" a declaração será dispensada.

7.4.1 A comprovação a que se refere as alíneas "c" e "d", poderão ser apresentadas em uma única declaração ou separadamente, estando devidamente acompanhadas com **Certidão de Regularidade do Profissional Contabilista (Resolução CFC nº 1.402/2012)**.

7.5. Os documentos de Habilitação deverão ser apresentados em envelope lacrado, no qual possam ser identificados, os nomes ou razões sociais, modalidade, número e data de licitação, além da expressão HABILITAÇÃO, além de devidamente endereçados à Prefeitura Municipal, nos seguintes termos:

7.6. A inversão do conteúdo dos envelopes acarretará na inabilitação ou desclassificação do licitante

7.7. Os documentos necessários à fase de habilitação poderão ser apresentados em original, em cópia autenticada por cartório competente, em publicação da imprensa oficial ou em cópias simples, desde que acompanhadas dos originais para autenticação pela Comissão de Licitação no ato da sessão.

7.7.1. Informamos que não aceitaremos apresentação de cópia de documento autenticada para validação de cópia simples de documentos. Ressaltamos a necessidade de **apresentar os originais** para a confirmação de autenticidade dos documentos em cópia xerográfica simples.

7.7.2. Os documentos apresentados com selo digital, serão validados através de verificação do selo digital do cartório correspondente.

7.8.1. A Comissão autenticará os documentos preferencialmente até as 12:00 h do dia anterior ao certame.

7.8.2. A documentação de Habilitação deverá **preferencialmente** ser apresentada encadernada em volume com **páginas numeradas em ordem crescente e rubricadas**, sem emendas, rasuras ou entrelinhas, devendo preferencialmente constar um termo de abertura e outro de encerramento das respectivas páginas, bem como um índice das mesmas, contendo toda a documentação relacionada no item 07 e na **mesma ordem seqüencial**.

7.8.3. OS DOCUMENTOS SOLICITADOS A TÍTULO DE HABILITAÇÃO, CONSTANTES NO ENVELOPE "01" DEVERÃO VIR PREFERENCIALMENTE NA SEQÜÊNCIA DESTE EDITAL, DE MODO A FACILITAR A CONFERÊNCIA DOS MESMOS PELA COMISSÃO.

7.9) Serão consideradas inabilitadas as licitantes que estejam inscritas no Cadastro Informativo de Créditos Não Quitados – CADIN.

7.10) Após a fase de habilitação, não caberá desistência de proposta, salvo por motivo justo decorrente de fato superveniente e aceito pela Comissão (§ 6º, Art. 43, da Lei nº 8.666/93).

7.11) DISPOSIÇÕES GERAIS DA HABILITAÇÃO

7.11.1 Os documentos exigidos para habilitação deverão ser enviados em original ou cópia autenticada, por cartório competente;

7.11.1.1 É vedado aos membros da Comissão Permanente de Licitação, Equipe de Apoio ou aos funcionários da Secretaria Municipal de Administração, a autenticação de cópia simples de documento para participação em processos licitatórios por algum outro que seja outra cópia (xerox), onde o selo de autenticidade não seja original, apresentado em relevo, etiquetado, originário do cartório (por tabelião de notas ou por oficiais do registro Civil das Pessoas Naturais), mas que seja uma cópia reprográfica simples da folha, ficando desta forma impedida tecnicamente a sua confirmação de autenticidade pela ausência do documento original;

7.11.1.2 Para fins de habilitação, a verificação pelo órgão promotor do certame nos sítios oficiais de órgãos e entidades emissores de certidões constitui meio legal de prova.

7.12) **OBSERVAÇÃO:** A Administração não se responsabilizará pela eventual indisponibilidade dos meios eletrônicos, no momento da verificação de documentos emitidos eletronicamente. Ocorrendo essa indisponibilidade e não sendo apresentados os documentos necessários para verificação, o licitante será inabilitado.

Largo da Pátria, 132 – Bairro Centro - São Gabriel/BA – Endereço eletrônico: compras.saogabriel@gmail.com



ESTADO DA BAHIA
Prefeitura Municipal de São Gabriel
CNPJ (MF) 13.891.544/0001-32

8 – CONTEÚDO DA PROPOSTA DE PREÇOS – ENVELOPE “02”

A
PREFEITURA MUNICIPAL DE SÃO GABRIEL
A/C: COMISSÃO PERMANENTE DE LICITAÇÃO
EMPRESA: XXXXXXXXXXXX
ENVELOPE “02” – PROPOSTA DE PREÇOS
TOMADA DE PREÇOS Nº 0007/2022

8.1. A Proposta de Preços e os documentos que a instruírem deverão ser entregues em original, preenchidas apenas no anverso sem emendas, rasuras, ressalvas, ou entrelinhas e assinada pelo Representante Legal, ou mandatário especificamente credenciado, em conformidade com o anexo VI e instruções seguintes. A mesma deverá ser digitada ou datilografada em papel timbrado da empresa e todas as suas páginas deverão estar **numeradas**.

8.1.1. Também deverá ser apresentada uma cópia em meio eletrônico (CD ou Pen Drive), da carta proposta (em formato .doc em software aberto) e as planilhas constantes na formação da proposta de preços (em software de planilha eletrônica sem senha).

8.2. No caso de ser assinada por mandatário, será necessária a juntada da procuração outorgada com firma reconhecida e com especificação dessa finalidade.

8.3. Todas as páginas da proposta deverão ser rubricadas pelos signatários da mesma, e as suas folhas, devidamente, numeradas.

8.3.1. A ausência do que trata o item 8.3, poderá ser sanada no ato da sessão.

8.4. Deverá ser entregue em envelope, lacrado e rubricado pelo representante legal da empresa ou pelo seu mandatário identificado como **PROPOSTA DE PREÇOS**, endereçada à Comissão de Licitação, no qual possam ser identificados os nomes ou razões sociais, modalidade e número da licitação, além da Razão Social da Empresa, tudo devidamente endereçado à Prefeitura Municipal.

8.5 - O referido envelope deverá conter também a “Proposta de Preços”, conforme modelos constantes no Anexo VI.

8.6 - Os preços cotados deverão ser referidos à data de recebimento das propostas, considerando-se a condição de pagamento mensal, não devendo por isso computar qualquer custo financeiro para o período de processamento das faturas.

8.7 - Para correta elaboração da Proposta de Preços, deverá a empresa atender e aceitar integralmente, todas as exigências de documentação do Edital e seus anexos.

8.8 - O prazo de validade comercial da Proposta de Preços é de no **mínimo 60 (sessenta) dias corridos** a contar da data da sua entrega, excluídos os prazos de recursos administrativos.

8.8.1 - Excepcionalmente, antes do término do período original de validade das propostas, a Comissão poderá solicitar à licitante a extensão de tal prazo. A eventual solicitação deverá ser feita por escrito e a licitante, ao recebê-la, deverá também responder por escrito. A anuência à extensão do prazo deverá ser assinada por representante legal da licitante.

8.8.2 Não será permitida qualquer alteração da proposta da licitante que concorde com a extensão de seu prazo de validade.

8.9 - Serão desclassificadas as propostas de preços que não atendam as exigências deste Edital.

8.10 - Os erros aritméticos só poderão ser retificados na seguinte hipótese:

- a)** se houver discrepância entre o preço unitário e o preço total (o qual é obtido pela multiplicação do preço unitário pela quantidade), o preço unitário prevalecerá, e o preço total será corrigido, atestando tal ocorrência em ata;
- b)** havendo discordância entre os valores em algarismo e por extenso, prevalecerão os por extenso, atestando tal ocorrência em ata;

Observação¹: caso ocorra o previsto nas alíneas acima, a licitante que for vencedora do certame deverá obrigatoriamente apresentar nova planilha com os valores exatos no prazo máximo de 24 (vinte e quatro) horas.

Largo da Pátria, 132 – Bairro Centro - São Gabriel/BA – Endereço eletrônico: compras.saogabriel@gmail.com



ESTADO DA BAHIA
Prefeitura Municipal de São Gabriel
CNPJ (MF) 13.891.544/0001-32

8.11 - Nos preços ofertados a empresa licitante deverá computar todos os custos operacionais inerentes à execução da obra tais como os impostos, taxas e tributos eventualmente devidos conforme legislação pertinente e os benefícios decorrentes de trabalhos executados em horas extraordinárias, trabalhos noturnos, dominicais e em feriados, com salários e benefícios conforme acordo coletivo de trabalho da categoria sindical, bem como as demais despesas diretas e indiretas, de modo a constituir a única contraprestação pela execução dos serviços objeto desta licitação;

9 – ABERTURA DOS ENVELOPES - HABILITAÇÃO

9.1 – O (a) Presidente da Comissão receberá os envelopes e fará primeiramente a conferência das Credenciais, e após, a abertura do envelope “01”, conferindo os documentos nele contidos, registrando-se, em seguida, na Ata da Sessão, e os licitantes presentes.

9.2 – A comissão julgará a Habilitação e proclamará os licitantes habilitados para Licitação restituindo aos respectivos prepostos dos Licitantes inabilitados, o Envelope “02” ainda lacrado.

9.3 – Iniciada a abertura dos envelopes “01” (habilitação), não serão recebidas propostas de empresas retardatárias e, em nenhuma hipótese, será concedido prazo para apresentação e complementação de documentos exigidos neste Edital, nem admitida qualquer retificação ou, modificação das condições ofertadas.

9.4 – Uma vez proclamada a habilitação, não poderão as empresas retirar as propostas apresentadas, ficando esclarecido que a desistência posterior acarretará as sanções previstas no Capítulo IV da Lei 8.666/93 com as alterações da Lei 8.883/94.

9.5 – O (a) Presidente da Comissão de Licitação franqueará a palavra para que os Licitantes registrem em ata seus protestos ou impugnações que entenderem cabíveis, podendo ser apreciados e decididos de imediato, salvo quando envolverem aspectos que exijam análises mais apurados.

9.6 – Não havendo registro de protesto ou impugnação e se havendo, forem decididos de imediatos, a Comissão prosseguirá no andamento dos trabalhos, com abertura dos envelopes “02” (Proposta de Preços), das empresas habilitadas, desde que haja declaração expressa, de todas as empresas participantes de renúncia a recurso.

9.7 – Se houver impugnação ou proposto por recurso, permanecerão fechados os envelopes das Propostas de Preços, sendo devidamente rubricados por todos os presentes, para serem, posteriormente recolhidos e guardados em poder da Comissão, até a designação de nova data para a abertura das Propostas.

10 – ABERTURA DOS ENVELOPES - PROPOSTA DE PREÇOS

10.1. A Proposta de Preços deverá ser entregue em envelope, lacrado, indevassável e rubricado pelo representante legal da empresa ou por seu mandatário, identificado com o título “Proposta de Preços”, endereçada à Comissão Permanente de Licitação, com indicação dos elementos constantes dos itens II, III e IV do Edital, além da Razão Social da empresa.

10.2. A Proposta de Preços e os documentos que a instruírem deverão estar em original, datilografada ou digitada apenas no anverso sem emendas, rasuras, ressalvas ou entrelinhas, elaborada em língua portuguesa e assinada pelo representante legal, ou mandatário especificamente credenciado.

10.3. Todas as páginas da proposta deverão ser rubricadas pela signatária da mesma, e as suas folhas, devidamente, numeradas.

11 - ELABORAÇÃO DA PROPOSTA DE PREÇO

A Proposta de Preço - envelope “02” – deverá ser elaborada da seguinte forma:

11.1. Proposta de preços informando preços unitário e definitivo (global), sendo esse expresso em algarismos e por extenso, não sendo admitida qualquer alteração posterior sob fundamento de erro ou omissão do licitante ou de seus funcionários, sendo que somente será admitida a cotação de preços com 02 (duas) casas decimais. Como exemplo: “R\$2.11”, “R\$1.59”, “R\$0.99”

11.2. No (s) preço (s) ofertados, deverão estar incluídos todos os custos com salários, encargos sociais, previdenciários e trabalhistas, todo pessoal, materiais empregados, inclusive ferramentas, utensílios e equipamentos utilizados, depreciação, administração, impostos, taxas, emolumentos e quaisquer outros custos que, direta ou indiretamente, se relacione com o fiel cumprimento, pela contratada de suas obrigações.

Largo da Pátria, 132 – Bairro Centro - São Gabriel/BA – Endereço eletrônico: compras.saogabriel@gmail.com



ESTADO DA BAHIA
Prefeitura Municipal de São Gabriel
CNPJ (MF) 13.891.544/0001-32

11.3. O Prazo para execução dos serviços será conforme especificado no Cronograma físico-financeiro constante no projeto básico, contados a partir da data de assinatura do contrato e emissão da Ordem de Serviço.

11.4. A proposta de preços terá validade de 60 (sessenta) dias corridos, a contar da data da entrega da proposta, facultada, porém, aos licitantes estender tal validade por prazo superior a este, desde que os mesmos se comprometam a assinarem o Contrato dentro do prazo previsto.

11.5. A proposta de preço deverá ser acompanhada de uma relação em papel timbrado da empresa, na qual deverá constar o CNPJ da empresa, o nome do representante legal que assinará o eventual contrato ou instrumento equivalente e o CPF deste.

11.6. Os preços cotados deverão ser referidos à data de recebimento das propostas, considerando-se a condição de pagamento à vista, não devendo por isso, computar qualquer custo financeiro para o período de processamento das faturas.

11.6.1 Conforme item 11.2, nos preços apresentados na proposta de preços para os itens constantes na planilha orçamentária, não serão aceitos valores **APROXIMADOS** na multiplicação dos valores unitários e totais, mas apenas valores **EXATOS**.

11.6.2 Serão considerados todos os valores unitários apresentados nas PLANILHAS ORÇAMENTÁRIAS constantes nos projetos e caso haja alguma discrepância com os valores das planilhas individuais, serão considerados unicamente os valores apresentados na planilha resumo para fins de julgamento da proposta de preços e execução do objeto.

11.7. A proposta de preço deverá ser apresentada acompanhada obrigatoriamente dos seguintes anexos:

- a) Planilha Orçamentária; com todos os seus itens, devidamente preenchida, com clareza e sem rasuras, conforme modelo constante que é parte integrante do Termo de Referência, observando-se os preços máximos unitários e global, orçados pelo Município de São Gabriel;
- b) Planilha de composição de BDI a ser utilizado; deverá considerar todos os impostos, taxas e tributos, conforme previsto na legislação vigente, ou seja, aplicado sobre o preço de venda da obra; Deverá ser considerado no BDI, o ISS do município que é de 5% onde será executada a obra. Não poderão ser considerados no Detalhamento do BDI, bem como na Planilha de Custos do Valor da Proposta da Licitante, os tributos: Imposto de Renda Pessoa Jurídica – IRPJ e a Contribuição Social Sobre o Lucro Líquido – CSLL. Deverão ser observadas as regras específicas para o correto preenchimento do BDI;
- c) Planilha de Composição de Encargos Sociais a ser utilizado;
- d) Elaborar o Cronograma Físico Financeiro atualizado; dos itens principais da planilha orçamentária constante na descrição geral dos serviços, obedecendo às atividades e prazos, com quantitativos previstos a cada mês, observando o prazo estabelecido para a execução dos serviços, conforme estabelecido no item 5 deste edital;
- e) Planilha de composição dos custos unitários; ofertados por item e subitem, com clareza e sem rasuras;

12 CRITÉRIO DE JULGAMENTO DAS PROPOSTAS DE PREÇOS

12.1 O critério de julgamento será o de **Menor Preço Global**.

12.2 Serão desclassificadas as Propostas de Preços que não atenderem as exigências deste edital e/ou consignarem preços inexequíveis ou superfaturados, assim considerados aqueles incoerentes com os praticados pelo mercado, para execução do objeto do contrato, bem como:

- a) não cumprirem as exigências contidas no subitem 11 deste edital;
- b) forem omissas ou vagas, bem como as que apresentarem irregularidade ou defeito capaz de dificultar o julgamento;
- c) impuserem condições ou contiverem ressalvas em relação às condições estabelecidas neste Edital;
- d) apresentarem quantitativos em desacordo com os constantes na Planilha Orçamentária;
- e) deixarem de apresentar Planilha de Composição de Preços Unitários para qualquer dos itens constantes da Proposta de Preços;
- f) apresentarem Planilha de Composição de Preços Unitários inverossímil, não sendo admitida a apresentação de preços unitários simbólicos, irrisórios, de valor zero ou incompatíveis com os preços dos insumos e salários do mercado, acrescidos dos respectivos encargos.

12.3 Existindo discrepância entre os valores unitários e totais prevalecerão, os unitários e, havendo discordância entre os valores em algarismo e por extenso, prevalecerão os por extenso.

12.4 Poderão ser admitidos, pela Comissão, erros de natureza formal, desde que não comprometam o interesse público e da Administração.

Largo da Pátria, 132 – Bairro Centro - São Gabriel/BA – Endereço eletrônico: compras.saogabriel@gmail.com



ESTADO DA BAHIA
Prefeitura Municipal de São Gabriel
CNPJ (MF) 13.891.544/0001-32

12.5 É facultado à Comissão ou à autoridade a ele superior, em qualquer fase da licitação, promover diligências com vistas a esclarecer ou a complementar a instrução do processo.

12.6 Poderão ser convocados técnicos da Administração Municipal para realizarem diligências com vistas a averiguar a autenticidade de documentos e informações prestadas pelas licitantes e/ou emissão de parecer técnico que versem sobre a avaliação de amostras, equipamentos, catálogos e projetos gerais que envolvam critérios para avaliações ponderadas, quando o objeto da licitação assim exigir.

12.7 Ultrapassada a fase de habilitação dos concorrentes e abertas as propostas, não cabe desclassificação por motivos relacionados com a habilitação, salvo em razão de fatos supervenientes ou só conhecidos após o julgamento;

12.8 A licitante deverá obrigatoriamente apresentar preços para todos os itens unitários das planilhas licitadas, sob pena de desclassificação, uma vez que o critério de julgamento é por Menor Preço Global.

12.9 Caso existam licitantes qualificados como microempresa ou empresa de pequeno porte na fase de habilitação, conforme disposto no item 7.2.1 e 7.2.2 deste edital, observar-se-á, de forma complementar, o procedimento descrito na Lei Complementar nº 123/06 e suas alterações posteriores.

13 ADJUDICAÇÃO E HOMOLOGAÇÃO

13.1 A Adjudicação do objeto do presente certame será viabilizada pela Comissão sempre que não houver recurso.

13.2 A homologação da licitação é de responsabilidade da autoridade competente e só poderá ser realizada depois da adjudicação do objeto ao proponente vencedor pela Comissão ou, quando houver recurso, pela própria autoridade competente.

14 - DA IMPUGNAÇÃO DO ATO CONVOCATÓRIO

14.1. Qualquer cidadão poderá impugnar o presente Edital, devendo protocolar o pedido até 05 (cinco) dias úteis antes da data fixada para abertura dos envelopes de habilitação, em conformidade com o parágrafo 1º do artigo 41 da Lei 8.666/93, com as alterações da Lei 8.883/94.

14.2. Em se tratando de licitante, a impugnação ao presente Edital deverá ser protocolada até o segundo dia útil que anteceder à data fixada para a abertura dos envelopes de habilitação, em conformidade com o parágrafo 2º do artigo 41 da Lei 8.666/93, com as alterações da Lei 8.883/94, o que não poderá ser feito através de e-mail.

14.3. O pedido de impugnação deverá ser protocolado no horário das 08:00hs às 12:00hs no setor de Protocolo desta Prefeitura, situado na Praça Largo da Pátria, nº 132, Centro, nesta cidade, ou através do e-mail: compras.saogabriel@gmail.com.

14.4. Caso seja apresentada a impugnação do Edital, conforme dispõe o art. 41 da Lei nº 8.666/93, reserva-se à Comissão o direito de decidir ou encaminhar a impugnação à autoridade, adiando a abertura dos envelopes de nº. 01 e nº. 02 para uma nova data.

15 DOS RECURSOS

15.1 - Dos atos da Administração resultantes da aplicação da Lei nº 8.666/93, caberá recursos de acordo com o estabelecido no seu Art. 109.

15.2 - Da habilitação ou inabilitação, bem como da classificação ou desclassificação das propostas de preços caberá recurso, interposto por escrito, dirigido a Presidente da Comissão de Licitação e ao Prefeito Municipal de São Gabriel, no prazo de cinco dias úteis.

15.3 - Interposto, o recurso será comunicado aos demais licitantes, que poderão impugná-lo no prazo de 5 (cinco) dias úteis.

15.4 - Terão efeitos suspensivos os recursos relativos ao ato de inscrição, habilitação e classificação de licitantes.

15.5 - Os recursos interpostos fora do prazo não serão aceitos, nem conhecidos.

15.6 - Nenhum prazo de recurso, representação ou pedido de reconsideração se inicia ou corre sem que os autos do processo estejam com vista franqueada ao interessado;

Largo da Pátria, 132 – Bairro Centro - São Gabriel/BA – Endereço eletrônico: compras.saogabriel@gmail.com



ESTADO DA BAHIA
Prefeitura Municipal de São Gabriel
CNPJ (MF) 13.891.544/0001-32

15.7. Para efeito de contagem de prazos legais serão considerados dias úteis aqueles em que houver expediente normal dessa Prefeitura. Na contagem dos prazos, excluir-se-á o dia do início e incluir-se-á o do vencimento e considerar-se-ão os dias consecutivos, exceto quando for explicitamente disposto em contrário. Só se iniciam e vencem os prazos em dia de expediente normal dessa Prefeitura.

16 CONTRATAÇÃO

16.1 Homologada a licitação pela autoridade competente, a Prefeitura firmará contrato específico com o licitante vencedor, visando a execução do objeto desta licitação nos termos da minuta que integra este edital.

16.2 O futuro contrato não poderá ser objeto de subcontratação, cessão ou transferência, no todo ou em parte, sem prévia e expressa anuência da Administração.

16.3 O Contratado fica obrigado a aceitar, nas mesmas condições contratuais, os acréscimos ou supressões que se fizerem nos quantitativos dos produtos, mantendo se o valor inicial atualizado do contrato nos termos da Lei Federal 8.666/93 e suas alterações.

17 PRAZO DE VIGÊNCIA DO CONTRATO

17.1 Indicado no campo V – Dados do Edital.

18 CONDIÇÃO DE PAGAMENTO

18.1 Indicado no campo VII – Dados do Edital.

19 DOTAÇÃO ORÇAMENTÁRIA

19.1 Indicado no campo VI – Dados do Edital.

20 SANÇÃO

20.1 Ao licitante que incidir nas hipóteses dos itens abaixo relacionados, será aplicada as sanções, graduada conforme a gravidade da infração, sem prejuízo de sanções civis e criminais, após o prévio processo administrativo, garantida a ampla defesa e o contraditório:

20.1.1 **Impedimento de licitar e contratar com a Administração Pública**, pelo prazo de até 2 (dois) anos quando:

- a) Não celebrar o contrato;
- b) Deixar de entregar documentação exigida para o certame;
- c) Apresentar documentação falsa;
- d) Ensejar o retardamento da execução do objeto;
- e) Não mantiver a proposta;
- f) Falhar ou fraudar na execução do contrato;
- g) Comportar-se de modo inidôneo;
- h) Cometer fraude fiscal.

20.2 Ao contratado que incidir nas hipóteses abaixo relacionadas, serão aplicadas as seguintes sanções, graduadas conforme a gravidade da infração, sem prejuízo de sanções civis e criminais, após o prévio processo administrativo, garantida a ampla defesa e o contraditório:

20.2.1 **Advertência** sempre que forem constatadas infrações leves.

20.2.2 **Multa** por atraso imotivado da entrega dos produtos ou serviços, nos prazos abaixo definidos:

- a) 0,20% (vinte décimos por cento) do valor do contrato, por dia de atraso no prazo contratual, ou nos prazos parciais das Ordens de fornecimento, limitadas a 20% do valor da fatura;
- b) 0,20% (vinte décimos por cento) do valor do contrato, por dia de atraso no prazo estabelecido e notificado por escrito pela Fiscalização para o cumprimento de determinações, na primeira vez, limitadas a 20% do valor da fatura;
- c) 0,40% (quarenta décimos por cento) do valor deste contrato, por dia de atraso no prazo estabelecido e notificado por escrito pela Fiscalização para o cumprimento de determinações, nas reincidências, limitadas a 20% do valor da fatura.

20.2.2.1 A multa dobrará a cada caso de reincidência, não podendo ultrapassar a 30% do valor atualizado do contrato, sem prejuízos da cobrança de perdas e danos que venham a ser causados ao interesse público e da possibilidade da rescisão contratual;

20.2.3 **Suspensão** com prazo máximo de 02 (dois) anos, conforme definidos abaixo:

- a) de até 03 (três) meses quando incidir 02 (duas) vezes em atraso, por mais de 15 (quinze) dias;
- b) de até 02 (dois) anos quando praticar ato ilícito visando frustrar os objetivos do contrato, no âmbito da Administração Pública Municipal.

Largo da Pátria, 132 – Bairro Centro - São Gabriel/BA – Endereço eletrônico: compras.saogabriel@gmail.com



ESTADO DA BAHIA
Prefeitura Municipal de São Gabriel
CNPJ (MF) 13.891.544/0001-32

20.2.4 Suspensão de até 02 (dois) anos e multa sobre o valor do contrato, a depender do prejuízo causado à Administração Pública Municipal, quando:

- a) não atender às especificações técnicas e os quantitativos estabelecidos no contrato: multa de 10% a 20%;
- b) paralisar a execução do serviço, sem justa causa e prévia comunicação à Administração: multa de 10% a 20%;
- c) prestar serviço em desacordo com os projetos básicos, executivos e termos de referência, que apresente insegurança no desenvolvimento das atividades ou que comprometa a segurança das pessoas: multa de 10% a 20%;
- d) descumprir obrigações relativas à relação de trabalho com seus empregados e prepostos, quanto a verbas previstas e orçadas nas planilhas que compõem a proposta contratada, especialmente o atraso de pagamento de salário, 13º salário, férias acrescidas de 1/3, atraso ou não fornecimento de vale transporte, vales-refeição ou auxílio alimentação, constantes das respectivas planilhas de preços: multa de até 10%.

20.2.5 Declaração de inidoneidade para licitar e contratar com a Administração Pública quando o licitante incorrer por duas vezes nas suspensões elencadas no subitem 20.2.3 e 20.2.4.

20.3 A suspensão temporária do prestador de serviço cujo contrato com a Administração Pública esteja em vigor, impedirá o mesmo de participar de outras licitações e contratações no âmbito do Município até o cumprimento da penalidade que lhe foi imposta.

20.4 Declaração de inidoneidade para licitar ou contratar com a Administração Pública Municipal, enquanto perdurarem os motivos determinantes da punição ou até que seja promovida a reabilitação perante a própria autoridade que aplicou a penalidade, que será concedida sempre que o contratado ressarcir a Administração pelos prejuízos resultantes e após decorrido o prazo da penalidade aplicada.

20.5 As multas aplicadas deverão ser pagas espontaneamente no prazo máximo de 05 (cinco) dias ou serão deduzidas do valor correspondente ao valor da execução, após prévio processo administrativo, garantida a ampla defesa e o contraditório ou, ainda, cobradas judicialmente, a critério do departamento administrativo/jurídico da PREFEITURA.

20.6 Caso o valor da multa seja superior ao valor da garantia prestada, o contratado responderá pela sua diferença, a qual será descontada dos pagamentos eventualmente devidos pela Administração, ou, ainda, cobrada judicialmente.

20.7 A multa poderá ser aplicada cumulativamente com as demais penalidades, a depender do grau da infração cometida pelo contratado e dos prejuízos causados à Administração Pública Municipal, não impedindo que a PREFEITURA rescinda unilateralmente o contrato.

20.8 As sanções previstas no item 19 deste edital são de competência exclusiva da PREFEITURA, permitida a delegação para a sanção prevista no subitem 20.2.1, facultada a defesa do interessado no respectivo processo, no prazo de 05 (cinco) dias da abertura de vistas.

20.9 Os danos e prejuízos serão ressarcidos à contratante no prazo máximo de 48 (quarenta e oito) horas, após prévio processo administrativo, garantida a ampla defesa e o contraditório, contado da notificação administrativa à Contratada, sob pena de multa.

21 - RESCISÃO

A inexecução parcial ou total do objeto da licitação ensejara a Rescisão Contratual, observadas, para tanto, a disposições da Seção V, Capítulo III da Lei 8.666/93, com as alterações introduzidas pela Lei 8.883/94.

22 – REVOGAÇÃO / ANULAÇÃO

A licitação poderá ser revogada ou anulada nos termos do artigo 49 da Lei 8.666/93 com as alterações da Lei 8.883/94.

23 – DA GARANTIA

23.1 – NO ATO DA ASSINATURA DO CONTRATO, PARA GARANTIA DO FIEL CUMPRIMENTO DE TODAS AS SUAS OBRIGAÇÕES CONTRATUAIS, A CONTRATADA DEPOSITARÁ A TÍTULO DE CAUÇÃO INICIAL, O VALOR CORRESPONDENTE A 5,0% (CINCO POR CENTO) DO VALOR GLOBAL DO CONTRATO PODENDO ESSA CAUÇÃO SER REALIZADA NA FORMA PREVISTA PELO ARTIGO 56 DA LEI FEDERAL Nº 8.666/93.

23.2 – A garantia referida responderá por todas as multas e encargos impostos à CONTRATADA com base no descumprimento de obrigações contratuais e, em sendo insuficiente, a CONTRATADA terá o prazo de 72 (setenta e duas) horas para complementá-las;

Largo da Pátria, 132 – Bairro Centro - São Gabriel/BA – Endereço eletrônico: compras.saogabriel@gmail.com



ESTADO DA BAHIA
Prefeitura Municipal de São Gabriel
CNPJ (MF) 13.891.544/0001-32

23.3 – A devolução do montante da caução contratual, ou de seu saldo, será efetuada, pela CONTRATANTE até 15 (quinze) dias após a assinatura do Termo de Conclusão e Recebimento Definitivo das Obras e Serviços, estando esta em perfeitas condições.

24 - OBRIGAÇÕES DA CONTRATADA

24.1 - Apresentar-se sempre que solicitada, através do seu Responsável Técnico e Coordenador dos trabalhos.

24.2 - Providenciar junto ao CREA ou CAU as Anotações de Responsabilidade Técnica – ART's ou Registro de Responsabilidade Técnica - RRT referentes ao objeto do contrato e especialidades pertinentes, nos termos das Leis nº 6.496/77 e 12.378/2010, além de providenciar o registro na Matrícula CEI e/ou Cadastro da Obra do Governo Federal (Plataforma Mais Brasil).

24.3 - A contratada deverá, sempre que necessário, comunicar-se formalmente por escrito com o Município de São Gabriel-BA.

24.4 - Assumir a inteira responsabilidade pelo transporte interno e externo do pessoal e dos insumos até o local das obras.

24.5 - Responsabilizar-se por todos e quaisquer danos causados às estruturas, construções, instalações elétricas, equipamentos, etc., bem como por aqueles que vier causar ao Município e a terceiros, existentes no local ou decorrentes da execução das obras, objeto desta licitação.

24.6 - Exercer a vigilância e proteção de todos os seus equipamentos no local das obras.

24.7 - Colocar tantas frentes de serviços quantas forem necessárias (mediante anuência prévia da fiscalização), para possibilitar a perfeita execução das obras no prazo contratual.

24.8 - Responsabilizar-se pelo fornecimento de toda a mão-de-obra, sem qualquer vinculação empregatícia com este Município, bem como todo o material necessário à execução das obras objeto do contrato.

24.9 - Responsabilizar-se por todos os ônus e obrigações concernentes à legislação tributária, trabalhista, securitária, previdenciária, e quaisquer encargos que incidam sobre os materiais e equipamentos, os quais, exclusivamente, correrão por sua conta, inclusive o registro do serviço contratado junto ao CREA ou CAU do local de execução das obras.

24.10 - Todos os acessos necessários para permitir à chegada aos locais de execução das obras deverão ser previstos, avaliando-se todas as suas dificuldades, pois os custos decorrentes de qualquer serviço para melhoria destes acessos correrão por conta da contratada.

24.11 - A contratada deverá manter um preposto, aceito pelo Município de São Gabriel-BA, no local da obra, para representá-la na execução do objeto contratado (art. 68 da Lei 8.666/93).

24.12 - Responsabilizar-se, desde o início das obras até o encerramento do contrato, pelo pagamento integral das despesas do canteiro referentes a água, energia, telefone, taxas, impostos e quaisquer outros tributos que venham a ser cobrados.

24.13 - No momento da desmobilização, para liberação da última nota fiscal/fatura, faz-se necessária a apresentação da certidão de quitação de débitos, referente às despesas com água, energia, telefone, taxas, impostos e quaisquer outros tributos que venham a ser cobrados.

24.14 - A contratada deverá utilizar pessoal experiente, bem como equipamentos, ferramentas e instrumentos adequados para a boa execução dos serviços.

24.14 - Promover a substituição dos profissionais integrantes da equipe técnica somente quando caracterizada a superveniência das situações de caso fortuito ou força maior, sendo que a substituição deverá ser feita por profissional de perfil técnico equivalente ou superior e mediante prévia autorização deste Município.

24.15 - Durante a execução das obras caberá à empresa contratada, as seguintes medidas:

a) Instalar e manter no canteiro de obras/serviços 1 (uma) placa de identificação da obra/serviço com as seguintes informações: nome da empresa (contratada), RT pela obra/serviço com a respectiva ART, nº do contrato e contratante (Município de São Gabriel), conforme Lei nº 5.194/1966 e Resolução CONFEA nº 198/1971;

b) A placa de identificação das obras/serviços/fornecimentos deve ser no padrão definido pelo Município e em local por ela indicado, cujo modelo encontra-se no Manual para Elaboração de Placas de Obra do Ministério da Integração Nacional, independente das exigidas pelos órgãos de fiscalização de classe;

c) Manter no canteiro de obras/serviços um Diário de Ocorrências, no qual serão feitas anotações diárias referentes ao andamento das obras, qualidade dos materiais, mão-de-obra, etc., como também reclamações, advertências e principalmente problemas de ordem técnica que requeiram solução por uma das partes. Este diário, devidamente rubricado pela fiscalização e pela contratada em todas as vias, ficará em poder da contratante após a conclusão das obras/serviços/fornecimentos;

d) Obedecer às normas de higiene e prevenção de acidentes, a fim de garantir a salubridade e a segurança no canteiro de obras/serviços;

e) Responder financeiramente, sem prejuízo de medidas outras que possam ser adotadas por quaisquer danos causados à União, Estado, Município ou terceiros, em razão da execução dos serviços, e,

f) Fazer com que os componentes da equipe de mão-de-obra operacional (operários) exerçam as suas atividades, devidamente uniformizados, em padrão único (farda) e fazendo uso dos equipamentos de segurança requeridos para as atividades desenvolvidas, em observância à legislação pertinente.

24.16 - Na execução das obras, objeto da presente licitação, a contratada deverá atender às seguintes normas e práticas complementares:

Largo da Pátria, 132 – Bairro Centro - São Gabriel/BA – Endereço eletrônico: compras.saogabriel@gmail.com



ESTADO DA BAHIA
Prefeitura Municipal de São Gabriel
CNPJ (MF) 13.891.544/0001-32

- a) Projetos, Normas Complementares e demais Especificações Técnicas;
 - b) Códigos, leis, decretos, portarias e normas federais, estaduais e municipais, inclusive normas de concessionárias de serviços públicos, e as normas técnicas do Município de São Gabriel;
 - c) Instruções e resoluções dos órgãos do sistema CREA/CAU-CONFEA;
 - d) Normas técnicas da ABNT e do INMETRO, e principalmente no que diz respeito aos requisitos mínimos de qualidade, utilidade, resistência e segurança, e;
 - e) Atendimento às condicionantes ambientais necessárias à obtenção das Licenças do Empreendimento, emitidas pelos órgãos competentes, relativas à execução das obras, Decreto 7.746/2012 e a IN nº 01 de 19 de Janeiro de 2010 os quais dispõe sobre os critérios de sustentabilidade ambiental na aquisição de bens, contratação de serviços ou obras pela Administração Pública Federal direta, autarquia e fundacional e dá outras providências.
- 24.17 - A contratada se obriga a atender as diretrizes de sustentabilidade de modo a proporcionar a economia da manutenção e operacionalização da edificação e a redução do consumo de energia e água, por meio de tecnologias, práticas e materiais que reduzam o impacto ambiental, entre outras:
- I. Menor impacto sobre recursos naturais como flora, fauna, ar, solo e água;
 - II. Preferência para materiais, tecnologias e matérias-primas de origem local;
 - III. Maior eficiência na utilização de recursos naturais como água e energia;
 - IV. Maior geração de empregos, preferencialmente com mão de obra local;
 - V. Maior vida útil e menor custo de manutenção do bem e da obra/serviço;
 - VI. Uso de inovações que reduzam a pressão sobre recursos naturais; e,
 - VII. Origem ambientalmente regular dos recursos naturais utilizados nos bens, serviços e obras.

25 - OBRIGAÇÕES DA CONTRATANTE

- 25.1 Exigir o cumprimento de todas as obrigações assumidas pela Contratada, de acordo com as cláusulas contratuais e os termos de sua proposta;
- 25.2 Exercer o acompanhamento e a fiscalização dos serviços, por servidor ou comissão especialmente designada, anotando em registro próprio as falhas detectadas, indicando dia, mês e ano, bem como o nome dos empregados eventualmente envolvidos, encaminhando os apontamentos à autoridade competente para as providências cabíveis;
- 25.3 Notificar a Contratada por escrito da ocorrência de eventuais imperfeições, falhas ou irregularidades constatadas no curso da execução dos serviços, fixando prazo para a sua correção, certificando-se de que as soluções por ela propostas sejam as mais adequadas;
- 25.4 Pagar à Contratada o valor resultante da prestação do serviço, conforme cronograma físico-financeiro;
- 25.5 Efetuar as retenções tributárias devidas sobre o valor da fatura de serviços da Contratada, em conformidade com o art. 36, §8º da IN SLTI/MPOG N. 02/2008;
- 25.6 Fornecer por escrito as informações necessárias para o desenvolvimento dos serviços objeto do contrato;
- 25.7 Realizar avaliações periódicas da qualidade dos serviços, após seu recebimento;
- 25.8 Cientificar o órgão de representação judicial para adoção das medidas cabíveis quando do descumprimento das obrigações pela Contratada;
- 25.9 Arquivamento, entre outros documentos, de projetos, "as built", especificações técnicas, orçamentos, termos de recebimento, contratos e aditamentos, relatórios de inspeções técnicas após o recebimento do serviço e notificações expedidas;

26 FISCALIZAÇÃO

26.1 - O Município de São Gabriel, através do seu Gestor, designará mediante portaria, um servidor do setor de engenharia que fará o acompanhamento e fiscalização do referido contrato, sendo o responsável pela observância do fiel cumprimento de todas as cláusulas contratuais obrigando-se a comunicar aos demais setores sobre qualquer falta ou falha, cumprindo assim os artigos 10º e 11º do Decreto nº 9.507, de 21/09/2018 e ao art. 67 da Lei nº 8.666/1993. A coordenação do contrato, bem como a fiscalização da execução das obras/serviços/fornecimentos será realizada por técnicos designados na forma do Art. 67, da Lei 8.666/93, a quem compete verificar se a licitante vencedora está executando os trabalhos, observando o contrato e os documentos que o integram.

26.2 - A fiscalização deverá verificar, periodicamente, no decorrer da execução do contrato, se a licitante vencedora mantém, em compatibilidade com as obrigações assumidas, todas as condições de habilitação e qualificação exigidas na licitação.

26.3 - A fiscalização terá poderes para agir e decidir perante a contratada, inclusive rejeitando obras/serviços/fornecimentos que estiverem em desacordo com o contrato, com as Normas Técnicas da ABNT e com a melhor técnica consagrada pelo uso, obrigando-se desde já a contratada a assegurar e facilitar o acesso da fiscalização, às obras/serviços/fornecimentos, e a todos os elementos que forem necessários ao desempenho de sua missão.

Largo da Pátria, 132 – Bairro Centro - São Gabriel/BA – Endereço eletrônico: compras.saogabriel@gmail.com



ESTADO DA BAHIA
Prefeitura Municipal de São Gabriel
CNPJ (MF) 13.891.544/0001-32

26.4 - A fiscalização terá plenos poderes para sustar qualquer obra/serviço/fornecimento que não esteja sendo executado dentro dos termos do contrato, dando conhecimento do fato à Autoridade Superior.

26.5 - Cabe à fiscalização verificar a ocorrência de fatos para os quais haja sido estipulada qualquer penalidade contratual. A fiscalização informará ao setor competente quanto ao fato, instruindo o seu relatório com os documentos necessários, e em caso de multa, a indicação do seu valor.

26.6 - Das decisões da fiscalização poderá a contratada recorrer à Autoridade Superior, no prazo de 10 (dez) dias úteis da respectiva comunicação. Os recursos relativos a multas serão feitos na forma prevista na respectiva cláusula.

26.7 - A ação e/ou omissão, total ou parcial, da fiscalização não eximirá a contratada da integral responsabilidade pela execução do objeto deste contrato.

26.8 - Fica assegurado aos técnicos do Município de São Gabriel-BA o direito a seus exclusivos critérios, acompanharem, fiscalizar e participar, total ou parcialmente, diretamente ou através de terceiros, da execução das obras/serviços/fornecimentos prestados pela licitante vencedora, com livre acesso ao local de trabalho para obtenção de quaisquer esclarecimentos julgados necessários à execução das obras/serviços/fornecimentos.

27 - RECEBIMENTO DEFINITIVO DA OBRA

27.1 - Concluída a obra, a contratada solicitará ao setor de fiscalização deste Município, o seu recebimento provisório que deverá ocorrer no prazo de 10 (dez) dias da data da solicitação.

27.2 - O Município terá até 90 (noventa) dias para, através da fiscalização, verificar a adequação da obra recebida com as condições contratadas, emitirem parecer conclusivo e, no caso de projeto, aprovação da Autoridade Competente.

27.3 - Na hipótese da necessidade de correção, será estabelecido um prazo para que a contratada, às suas expensas, complemente ou refaça a obra rejeitada. Aceito e aprovado o serviço, o Município emitirá o Termo de Recebimento Definitivo da Obra que deverá ser assinado por representante autorizado da contratada, possibilitado a liberação da caução contratual.

27.4 - O Termo de Encerramento Físico do Contrato está condicionado à emissão de Laudo Técnico pelo Município de São Gabriel-BA sobre toda a obra executada.

27.5 - A última nota fiscal/fatura da obra somente será encaminhada para pagamento após emissão do Termo de Encerramento Físico do Contrato, que deverá ser anexado ao processo de liberação e pagamento.

27.6 - Os resultados da obra, incluindo os desenhos originais e as memórias de cálculo, as informações obtidas e os métodos desenvolvidos no seu contexto será de propriedade deste Município e seu uso por terceiros só se realizará por expressa autorização.

28 - DISPOSIÇÕES GERAIS

28.1 A apresentação de proposta a esta licitação implica na aceitação integral e irrevogável dos termos deste edital e seus anexos.

28.2 A licitação poderá ser revogada ou anulada nos termos do art. 49 da Lei 8.666/93, no seu todo ou em parte.

28.3 É facultado à Comissão, adiar a data de recebimento das Propostas de Preços desta licitação, dando conhecimento aos licitantes, com antecedência mínima de 24 (vinte e quatro) horas da data inicialmente marcada.

28.4 Os licitantes intimados para prestar quaisquer esclarecimentos adicionais deverão fazê-lo no prazo determinado pela comissão, sob pena de desclassificação/inabilitação.

28.5 As decisões referentes a este processo licitatório poderão ser comunicadas aos licitantes por qualquer meio de comunicação que comprove o recebimento ou, ainda, mediante publicação no Diário Oficial do Município.

28.6 Quaisquer esclarecimentos e informações sobre este edital, poderão ser feitos à Comissão de Licitação, pessoalmente ou através do e-mail: compras.saogabriel@gmail.com, no horário das 08:00 às 12:00 horas, até o terceiro dia anterior à data fixada para o certame.

Largo da Pátria, 132 – Bairro Centro - São Gabriel/BA – Endereço eletrônico: compras.saogabriel@gmail.com



ESTADO DA BAHIA
Prefeitura Municipal de São Gabriel
CNPJ (MF) 13.891.544/0001-32

28.7 É facultado à Comissão ou à autoridade a ele superior, em qualquer fase da licitação, promover diligências com vistas a esclarecer ou a complementar a instrução do processo.

28.8 Os erros materiais irrelevantes serão objeto de saneamento, mediante ato motivado da Comissão.

28.9 Consideram-se erros materiais irrelevantes aqueles cuja ocorrência não comprometa a idoneidade do documento ou a perfeita compreensão do conteúdo da proposta.

28.10 Os casos omissos no presente edital serão resolvidos pela Comissão que deverá valer-se das disposições legais pertinentes.

28.11 - A licitante é a responsável pela veracidade das informações e autenticidade dos documentos apresentados, em qualquer das fases da licitação.

28.12 Fica designado o foro da Cidade de Irecê, do Estado da Bahia - Brasil, para julgamento de quaisquer questões judiciais resultantes deste edital.

29 - ANEXOS DO EDITAL

29.1 Indicados no campo IX – Dados do Edital.

Lucélia Rodrigues Silva Gomes
Presidente da CPL

Ézio Vieira dos Santos
Engenheiro Civil

Largo da Pátria, 132 – Bairro Centro - São Gabriel/BA – Endereço eletrônico: compras.saogabriel@gmail.com



ESTADO DA BAHIA
Prefeitura Municipal de São Gabriel
CNPJ (MF) 13.891.544/0001-32

TOMADA DE PREÇOS Nº 0007/2022

ANEXO I

TERMO DE REFERÊNCIA

1 – OBJETO

1.1 - Contratação de empresa especializada para execução de obra de engenharia para adequação de estradas vicinais em diversos trechos detalhados no memorial descritivo, neste Município de São Gabriel-BA, conforme convênio: Ministério da Agricultura, Pecuária e Abastecimento - Caixa Econômica Federal - SICONV nº 922195/2021, de acordo com as especificações constantes no Termo de Referência e projeto básico. **Tipo Menor Preço – Critério de Julgamento: Menor Preço Global.**

2 – DESCRIÇÃO DOS SERVIÇOS

Estabelecer normas, critérios e principais condições contratuais para a apresentação de propostas e, posteriormente, a celebração de contrato para a execução de pavimentação em paralelepípedo neste município, que estão regulamentados pelo Processo Administrativo nº 0865/2022, com a utilização de recursos de origem própria.

3 – CONDIÇÕES DE PARTICIPAÇÃO

3.1 As empresas que se interessarem em participar do certame deverão comprovar a sua regularidade jurídica, Fiscal, trabalhista, além das qualificações técnica e econômico-financeira, conforme item 7 do edital e o que estipula a Lei 8.666/93, que atendam as exigências do TR e seus anexos, não sendo permitida a participação de pessoas jurídicas organizadas sob forma de Consórcio de empresas e nem sendo permitida a subcontratação dos serviços.

3.2 A visita aos locais de prestação dos serviços NÃO será obrigatória, porém, recomenda-se às licitantes que seja realizada a visita aos locais onde serão executados os serviços e suas circunvizinhanças, por intermédio de pelo menos um engenheiro civil, por ela indicado, ou de seu representante legal ou responsável técnico, para tomar pleno conhecimento das condições e peculiaridades inerentes à natureza dos trabalhos a serem executados, avaliando os problemas futuros de modo que os custos propostos cubram quaisquer dificuldades decorrentes de sua execução, e obter, sob sua exclusiva responsabilidade, todas as informações que possam ser necessárias para a elaboração da proposta e execução do contrato.

4 - METODOLOGIA

A presente aquisição será realizada por meio de processo licitatório, na modalidade Tomada de Preços, observando os dispositivos legais, notadamente os princípios da lei 8.666, de 21 de junho de 1993 e suas alterações, e pelas condições e exigências estabelecidas em Edital.

5 - JUSTIFICATIVA DA ESCOLHA DA MODALIDADE DE LICITAÇÃO

A escolha da modalidade Tomada de Preços para a realização deste processo licitatório justifica-se pelo valor do projeto e por ser o tipo de serviço característico de obra de engenharia e seu critério de julgamento será o Menor Preço Global, na possibilidade de se obter preços mais vantajosos pela Administração.

6 - AVALIAÇÃO DE CUSTO

Atendendo ao disposto na Lei 8.666/93 na execução dos serviços ora contratados pela Prefeitura Municipal de São Gabriel-BA, procedeu-se a consulta de preços atualizados para cada item junto ao SINAPI ou ORSI, para o levantamento dos custos restantes desta obra, que está orçada no montante total de **R\$2.870.000,00 (Dois milhões e oitocentos e setenta mil reais).**

7 QUALIFICAÇÃO TÉCNICA

a) Prova de inscrição ou registro da licitante junto ao CREA – Conselho Regional de Engenharia e Agronomia ou CAU – Conselho de Arquitetura e Urbanismo, competente da região a que estiver vinculada a licitante, que comprove atividade relacionada com o objeto, e, caso a empresa esteja sediada em outro Estado da Federação, deverá apresentar o “visto” permissivo para executar atividades neste território do CREA-BA ou CAU-BA;

b) Prova de inscrição ou registro do(s) responsável(is) técnico(s) junto ao CREA – Conselho Regional de Engenharia e Agronomia ou CAU – Conselho de Arquitetura e Urbanismo, competente da região a que estiver vinculada a licitante, que comprove atividade relacionada com o objeto;

c) Indicação das instalações e do aparelhamento e do pessoal técnico, adequados e disponíveis para a realização do objeto da licitação, bem como da qualificação de cada um dos membros da equipe técnica e declaração formal (anexo XIII) que se

Largo da Pátria, 132 – Bairro Centro - São Gabriel/BA – Endereço eletrônico: compras.saogabriel@gmail.com



ESTADO DA BAHIA
Prefeitura Municipal de São Gabriel
CNPJ (MF) 13.891.544/0001-32

responsabilizará pelos trabalhos, apresentando a **RELAÇÃO EXPLÍCITA** das instalações de canteiros, máquinas e equipamentos considerados essenciais para o cumprimento do objeto da licitação, contendo detalhadamente as informações abaixo:

- c.1) Instalações de Canteiro (organização e "layout");
- c.2) Apresentação de relação explícita e declaração formal da sua disponibilidade de pessoal técnico especializado, considerados essenciais para o cumprimento do objeto da licitação;
- c.3) A relação/declaração acima deverá conter a indicação das instalações adequadas e disponíveis para a realização do objeto da licitação, bem como da qualificação de cada um dos membros da equipe técnica que se responsabilizará pelos trabalhos;
- c.4) Lista de equipamentos.

d) Comprovação de aptidão para desempenho de atividade pertinente e compatível em características, quantidades e prazos com o objeto da licitação, mediante a apresentação de atestados de capacidade técnica **em nome do profissional responsável técnico**, expedido por pessoas jurídicas de direito público ou privado, devidamente registrado no CREA ou CAU da região onde as obras/serviços/fornecimentos foram executados, acompanhado(s) da(s) respectiva(s) Certidão (ões) de Acervo Técnico – CAT ou Registro de Responsabilidade Técnica - RRT, expedida(s) por estes Conselhos, que comprovem a execução de obras/serviços/fornecimentos similares de porte e complexidade ao objeto desta licitação,

e) Comprovação quanto à capacidade Técnica–Profissional:

e.1) Comprovação de que a licitante possui em seu quadro permanente, na data da entrega da proposta, profissional habilitado no campo da engenharia, detentor de atestado de responsabilidade técnica, e devidamente registrado no CREA ou CAU, acompanhado da respectiva Certidão de Acervo Técnico – CAT ou Registro de Responsabilidade Técnica - RRT, expedida por estes Conselhos, que comprove ter o profissional executado obra(s) e/ou serviço(s) idênticos ou similares ao desta licitação, bem como compatibilidade em características, quantidades e prazos com o objeto deste instrumento:

e.1.1) Define-se como obras/serviços similares de maior relevância conforme Planilha Orçamentária:

• **TRANSPORTE COM CAMINHÃO BASCULANTE COM CAÇAMBA ESTANQUE COM CAPACIDADE DE 14 M³ - REVESTIMENTO PRIMÁRIO SUB BASE: t/km = 324.164,00**

- Conforme descrito ou apresentado na planilha orçamentária da obra, item 6.1.4;
- A quantidade exigida para comprovação corresponde a aproximadamente 40% do total apurado;
- Poderá ser apresentado mais de um atestado para somar e comprovar o valor mínimo exigido.

e.1.1.2) Deverá(ão) constar no(s) atestado(s) ou da(s) certidão(ões) expedida(s) pelo CREA/CAU, em destaque, os seguintes dados: local de execução, nome do contratante e da pessoa jurídica/física contratada, nome(s) do(s) responsável(is) técnico(s), seu(s) título(s) profissional(is) e número(s) de registro(s) no CREA/CAU; descrição técnicas sucinta indicando os serviços e quantitativos executados e o prazo final de execução;

e.1.1.3) A comprovação de que trata o item anterior dar-se-á através de apresentação de atestados que estejam discriminados cada item.

g) Entende-se, para fins deste edital, como pertencente ao quadro permanente:

IV. O empregado;

V. O sócio;

VI. O detentor de contrato de prestação de serviço.

j) A licitante deverá comprovar através da juntada de cópia de: ficha ou livro de registro de empregado ou carteira de trabalho do profissional, que comprove a condição de pertencente ao quadro da licitante, do contrato social, que demonstre a condição de sócio do profissional, ou do contrato de prestação de serviço, celebrado de acordo com a legislação civil comum, ou declaração de contratação futura do profissional responsável, acompanhada de anuência deste, e sua indicação para coordenar as obras/serviços/fornecimentos, objeto deste edital;

k) Quando se tratar de dirigente ou sócio da licitante tal comprovação será através do ato constitutivo da mesma;

l) No caso de duas ou mais licitantes apresentarem atestados de um mesmo profissional como responsável técnico, como comprovação de qualificação técnica, ambas serão inabilitadas.

j) Declaração do licitante de conhecimento das condições locais para a execução da obra, na qual o licitante comprova que cientificou-se das condições locais e das informações operacionais necessárias ao cumprimento das obrigações que vier a assumir perante o Município de São Gabriel/BA, anexo XI.

Largo da Pátria, 132 – Bairro Centro - São Gabriel/BA – Endereço eletrônico: compras.saogabriel@gmail.com



ESTADO DA BAHIA
Prefeitura Municipal de São Gabriel
CNPJ (MF) 13.891.544/0001-32

j.1) Esta declaração visa o conhecimento total e *in loco* das especificações e das condições para realização do serviço objeto da licitação, pois a Prefeitura Municipal de São Gabriel não aceitará nenhuma alegação posterior;

j.2) As despesas com a visita aos locais da obra para aquele licitante que manifeste interesse, correrão por conta do mesmo, devendo contatar a Secretaria de Municipal de Infraestrutura localizada no Largo da Pátria, nº 132, Bairro Centro, sem necessidade de agendamento prévio, nos dias úteis, com até 24 (vinte e quatro) horas antecedentes à abertura do certame, no horário das 08:00hs às 12:00hs;

J.3) Acórdão nº906/2012 – Plenário, no qual o Tribunal expediu as seguintes determinações ao ente licitante: *“Abstenha-se de inserir em seus instrumentos convocatórios cláusulas impondo a obrigatoriedade de comparecimento ao local das obras quando, por sua limitação de tempo e em face da complexidade e extensão do objeto licitado, pouco acrescente acerca do conhecimento dos concorrentes sobre a obra/serviço, de maneira a preservar o que preconiza o art. 3º caput, e § 1º, inciso I, da Lei 8.666/93, sendo suficiente a declaração do licitante de que conhece as condições locais para a execução do objeto”.*

k) Alvará de licença, localização e funcionamento (válido para contratação);

7.2 - FISCALIZAÇÃO

7.2.1 – O Município de São Gabriel, através do seu Gestor, designará mediante portaria, um servidor do setor de engenharia que fará o acompanhamento e fiscalização do referido contrato, sendo o responsável pela observância do fiel cumprimento de todas as cláusulas contratuais obrigando-se a comunicar aos demais setores sobre qualquer falta ou falha, cumprindo assim os artigos 10º e 11º do Decreto nº 9.507, de 21/09/2018 e ao art. 67 da Lei nº 8.666/1993. A coordenação do contrato, bem como a fiscalização da execução das obras/serviços/fornecimentos será realizada por técnicos designados na forma do Art. 67, da Lei 8.666/93, a quem compete verificar se a licitante vencedora está executando os trabalhos, observando o contrato e os documentos que o integram.

7.2.2 - A fiscalização deverá verificar, periodicamente, no decorrer da execução do contrato, se a licitante vencedora mantém, em compatibilidade com as obrigações assumidas, todas as condições de habilitação e qualificação exigidas na licitação.

7.2.3 - A fiscalização terá poderes para agir e decidir perante a contratada, inclusive rejeitando obras/serviços/fornecimentos que estiverem em desacordo com o contrato, com as Normas Técnicas da ABNT e com a melhor técnica consagrada pelo uso, obrigando-se desde já a contratada a assegurar e facilitar o acesso da fiscalização, às obras/serviços/fornecimentos, e a todos os elementos que forem necessários ao desempenho de sua missão.

7.2.4 - A fiscalização terá plenos poderes para sustar qualquer obra/serviço/fornecimento que não esteja sendo executado dentro dos termos do contrato, dando conhecimento do fato à Autoridade Superior.

7.2.5 - Cabe à fiscalização verificar a ocorrência de fatos para os quais haja sido estipulada qualquer penalidade contratual. A fiscalização informará ao setor competente quanto ao fato, instruindo o seu relatório com os documentos necessários, e em caso de multa, a indicação do seu valor.

7.2.6 - Das decisões da fiscalização poderá a contratada recorrer à Autoridade Superior, no prazo de 10 (dez) dias úteis da respectiva comunicação. Os recursos relativos a multas serão feitos na forma prevista na respectiva cláusula.

7.2.7 - A ação e/ou omissão, total ou parcial, da fiscalização não eximirá a contratada da integral responsabilidade pela execução do objeto deste contrato.

7.2.8 - Fica assegurado aos técnicos do Município de São Gabriel-BA o direito a seus exclusivos critérios, acompanharem, fiscalizar e participar, total ou parcialmente, diretamente ou através de terceiros, da execução das obras/serviços/fornecimentos prestados pela licitante vencedora, com livre acesso ao local de trabalho para obtenção de quaisquer esclarecimentos julgados necessários à execução das obras/serviços/fornecimentos.

8 - CONDIÇÃO DE PAGAMENTO

a) O pagamento devido à empresa vencedora do certame será efetuado em até 30 (trinta) dias após a emissão da Nota Fiscal Fatura em nome do Município, de acordo com os boletins de medição e respectiva aprovação pela autoridade competente, e apresentação da Nota Fiscal/Fatura devidamente identificadas e atestada pela contratante de acordo com o cronograma físico-financeiro, e, a nota fiscal deverá ser acompanhada das respectivas certidões de regularidade da Receita Federal, Receita Estadual, Receita Municipal, FGTS e CNDT – Trabalhista.

Largo da Pátria, 132 – Bairro Centro - São Gabriel/BA – Endereço eletrônico: compras.saogabriel@gmail.com



ESTADO DA BAHIA
Prefeitura Municipal de São Gabriel
CNPJ (MF) 13.891.544/0001-32

b) Não será permitida previsão de sinal, ou qualquer outra forma de antecipação de pagamento na formulação das propostas, devendo ser desclassificada, de imediato, a proponente que assim o fizer.

9 - DOTAÇÃO ORÇAMENTÁRIA

A dotação orçamentária a ser utilizada será do exercício de 2022:

ÓRGÃO/UNIDADE: 02.08.01 - ATIVIDADE: 1.003 - ELEMENTO DE DESPESA: 3.3.9.0.39.00 / 4.4.9.0.51.00 - FONTE: 00 / 42

10 – DA GARANTIA

10.1 – NO ATO DA ASSINATURA DO CONTRATO, PARA GARANTIA DO FIEL CUMPRIMENTO DE TODAS AS SUAS OBRIGAÇÕES CONTRATUAIS, A CONTRATADA DEPOSITARÁ A TÍTULO DE CAUÇÃO INICIAL, O VALOR CORRESPONDENTE A 5,0% (CINCO POR CENTO) DO VALOR GLOBAL DO CONTRATO PODENDO ESSA CAUÇÃO SER REALIZADA NA FORMA PREVISTA PELO ARTIGO 56 DA LEI FEDERAL Nº 8.666/93.

10.2 – A garantia referida responderá por todas as multas e encargos impostos à CONTRATADA com base no descumprimento de obrigações contratuais e, em sendo insuficiente, a CONTRATADA terá o prazo de 72 (setenta e duas) horas para complementá-las;

10.3 – A devolução do montante da caução contratual, ou de seu saldo, será efetuada, pela CONTRATANTE até 15 (quinze) dias após a assinatura do Termo de Conclusão e Recebimento Definitivo das Obras e Serviços, estando esta em perfeitas condições.

11 - OBRIGAÇÕES DA CONTRATADA

11.1 - Apresentar-se sempre que solicitada, através do seu Responsável Técnico e Coordenador dos trabalhos.

11.2 - Providenciar junto ao CREA ou CAU as Anotações de Responsabilidade Técnica – ART's ou Registro de Responsabilidade Técnica - RRT referentes ao objeto do contrato e especialidades pertinentes, nos termos das Leis nº 6.496/77 e 12.378/2010, além de providenciar o registro na Matrícula CEI e/ou Cadastro da Obra do Governo Federal (Plataforma Mais Brasil).

11.3 - A contratada deverá, sempre que necessário, comunicar-se formalmente por escrito com o Município de São Gabriel-BA.

11.4 - Assumir a inteira responsabilidade pelo transporte interno e externo do pessoal e dos insumos até o local das obras.

11.5 - Responsabilizar-se por todos e quaisquer danos causados às estruturas, construções, instalações elétricas, equipamentos, etc., bem como por aqueles que vier causar ao Município e a terceiros, existentes no local ou decorrentes da execução das obras, objeto desta licitação.

11.6 - Exercer a vigilância e proteção de todos os seus equipamentos no local das obras.

11.7 - Colocar tantas frentes de serviços quantas forem necessárias (mediante anuência prévia da fiscalização), para possibilitar a perfeita execução das obras no prazo contratual.

11.8 - Responsabilizar-se pelo fornecimento de toda a mão-de-obra, sem qualquer vinculação empregatícia com este Município, bem como todo o material necessário à execução das obras objeto do contrato.

11.9 - Responsabilizar-se por todos os ônus e obrigações concernentes à legislação tributária, trabalhista, securitária, previdenciária, e quaisquer encargos que incidam sobre os materiais e equipamentos, os quais, exclusivamente, correrão por sua conta, inclusive o registro do serviço contratado junto ao CREA ou CAU do local de execução das obras.

11.10 - Todos os acessos necessários para permitir à chegada aos locais de execução das obras deverão ser previstos, avaliando-se todas as suas dificuldades, pois os custos decorrentes de qualquer serviço para melhoria destes acessos correrão por conta da contratada.

11.11 - A contratada deverá manter um preposto, aceito pelo Município de São Gabriel-BA, no local da obra, para representá-la na execução do objeto contratado (art. 68 da Lei 8.666/93).

11.12 - Responsabilizar-se, desde o início das obras até o encerramento do contrato, pelo pagamento integral das despesas do canteiro referentes a água, energia, telefone, taxas, impostos e quaisquer outros tributos que venham a ser cobrados.

11.13 - No momento da desmobilização, para liberação da última nota fiscal/fatura, faz-se necessária a apresentação da certidão de quitação de débitos, referente às despesas com água, energia, telefone, taxas, impostos e quaisquer outros tributos que venham a ser cobrados.

11.14 - A contratada deverá utilizar pessoal experiente, bem como equipamentos, ferramentas e instrumentos adequados para a boa execução dos serviços.

11.15 - Promover a substituição dos profissionais integrantes da equipe técnica somente quando caracterizada a superveniência das situações de caso fortuito ou força maior, sendo que a substituição deverá ser feita por profissional de perfil técnico equivalente ou superior e mediante prévia autorização deste Município.

11.16 - Durante a execução das obras caberá à empresa contratada, as seguintes medidas:

Largo da Pátria, 132 – Bairro Centro - São Gabriel/BA – Endereço eletrônico: compras.saogabriel@gmail.com



ESTADO DA BAHIA
Prefeitura Municipal de São Gabriel
CNPJ (MF) 13.891.544/0001-32

g) Instalar e manter no canteiro de obras/serviços 1 (uma) placa de identificação da obra/serviço com as seguintes informações: nome da empresa (contratada), RT pela obra/serviço com a respectiva ART, nº do contrato e contratante (Município de São Gabriel), conforme Lei nº 5.194/1966 e Resolução CONFEA nº 198/1971;

h) A placa de identificação das obras/serviços/fornecimentos deve ser no padrão definido pelo Município e em local por ela indicado, cujo modelo encontra-se no Manual para Elaboração de Placas de Obra do Ministério da Integração Nacional, independente das exigidas pelos órgãos de fiscalização de classe;

i) Manter no canteiro de obras/serviços um Diário de Ocorrências, no qual serão feitas anotações diárias referentes ao andamento das obras, qualidade dos materiais, mão-de-obra, etc., como também reclamações, advertências e principalmente problemas de ordem técnica que requeiram solução por uma das partes. Este diário, devidamente rubricado pela fiscalização e pela contratada em todas as vias, ficará em poder da contratante após a conclusão das obras/serviços/fornecimentos;

j) Obedecer às normas de higiene e prevenção de acidentes, a fim de garantir a salubridade e a segurança no canteiro de obras/serviços;

k) Responder financeiramente, sem prejuízo de medidas outras que possam ser adotadas por quaisquer danos causados à União, Estado, Município ou terceiros, em razão da execução dos serviços, e,

l) Fazer com que os componentes da equipe de mão-de-obra operacional (operários) exerçam as suas atividades, devidamente uniformizados, em padrão único (farda) e fazendo uso dos equipamentos de segurança requeridos para as atividades desenvolvidas, em observância à legislação pertinente.

11.17 - Na execução das obras, objeto da presente licitação, a contratada deverá atender às seguintes normas e práticas complementares:

a) Projetos, Normas Complementares e demais Especificações Técnicas;

b) Códigos, leis, decretos, portarias e normas federais, estaduais e municipais, inclusive normas de concessionárias de serviços públicos, e as normas técnicas do Município de São Gabriel;

c) Instruções e resoluções dos órgãos do sistema CREA/CAU-CONFEA;

d) Normas técnicas da ABNT e do INMETRO, e principalmente no que diz respeito aos requisitos mínimos de qualidade, utilidade, resistência e segurança, e,

e) Atendimento às condicionantes ambientais necessárias à obtenção das Licenças do Empreendimento, emitidas pelos órgãos competentes, relativas à execução das obras, Decreto 7.746/2012 e a IN nº 01 de 19 de Janeiro de 2010 os quais dispõe sobre os critérios de sustentabilidade ambiental na aquisição de bens, contratação de serviços ou obras pela Administração Pública Federal direta, autarquia e fundacional e dá outras providências.

11.18 - A contratada se obriga a atender as diretrizes de sustentabilidade de modo a proporcionar a economia da manutenção e operacionalização da edificação e a redução do consumo de energia e água, por meio de tecnologias, práticas e materiais que reduzam o impacto ambiental, entre outras:

I. Menor impacto sobre recursos naturais como flora, fauna, ar, solo e água;

II. Preferência para materiais, tecnologias e matérias-primas de origem local;

III. Maior eficiência na utilização de recursos naturais como água e energia;

IV. Maior geração de empregos, preferencialmente com mão de obra local;

V. Maior vida útil e menor custo de manutenção do bem e da obra/serviço;

VI. Uso de inovações que reduzam a pressão sobre recursos naturais; e,

VII. Origem ambientalmente regular dos recursos naturais utilizados nos bens, serviços e obras.

12 - OBRIGAÇÕES DA CONTRATANTE

12.1 Exigir o cumprimento de todas as obrigações assumidas pela Contratada, de acordo com as cláusulas contratuais e os termos de sua proposta;

12.2 Exercer o acompanhamento e a fiscalização dos serviços, por servidor ou comissão especialmente designada, anotando em registro próprio as falhas detectadas, indicando dia, mês e ano, bem como o nome dos empregados eventualmente envolvidos, encaminhando os apontamentos à autoridade competente para as providências cabíveis;

12.3 Notificar a Contratada por escrito da ocorrência de eventuais imperfeições, falhas ou irregularidades constatadas no curso da execução dos serviços, fixando prazo para a sua correção, certificando-se de que as soluções por ela propostas sejam as mais adequadas;

12.4 Pagar à Contratada o valor resultante da prestação do serviço, conforme cronograma físico-financeiro;

12.5 Efetuar as retenções tributárias devidas sobre o valor da fatura de serviços da Contratada, em conformidade com o art. 36, §8º da IN SLTI/MPOG N. 02/2008;

12.6 Fornecer por escrito as informações necessárias para o desenvolvimento dos serviços objeto do contrato;

Largo da Pátria, 132 – Bairro Centro - São Gabriel/BA – Endereço eletrônico: compras.saogabriel@gmail.com



ESTADO DA BAHIA
Prefeitura Municipal de São Gabriel
CNPJ (MF) 13.891.544/0001-32

12.7 Realizar avaliações periódicas da qualidade dos serviços, após seu recebimento;

12.8 Cientificar o órgão de representação judicial para adoção das medidas cabíveis quando do descumprimento das obrigações pela Contratada;

12.9 Arquivamento, entre outros documentos, de projetos, "as built", especificações técnicas, orçamentos, termos de recebimento, contratos e aditamentos, relatórios de inspeções técnicas após o recebimento do serviço e notificações expedidas;

13 SANÇÕES ADMINISTRATIVAS

13.1 Ao licitante que incidir nas hipóteses dos itens abaixo relacionados, será aplicada as sanções, graduada conforme a gravidade da infração, sem prejuízo de sanções civis e criminais, após o prévio processo administrativo, garantida a ampla defesa e o contraditório:

13.1.1 **Impedimento de licitar e contratar com a Administração Pública**, pelo prazo de até 2 (dois) anos quando:

- a) Não celebrar o contrato;
- b) Deixar de entregar documentação exigida para o certame;
- c) Apresentar documentação falsa;
- d) Ensejar o retardamento da execução do objeto;
- e) Não manter a proposta;
- f) Falhar ou fraudar na execução do contrato;
- g) Comportar-se de modo inidôneo;
- h) Cometer fraude fiscal.

13.2 Ao contratado que incidir nas hipóteses abaixo relacionadas, serão aplicadas as seguintes sanções, graduadas conforme a gravidade da infração, sem prejuízo de sanções civis e criminais, após o prévio processo administrativo, garantida a ampla defesa e o contraditório:

13.2.1 **Advertência** sempre que forem constatadas infrações leves.

13.2.2 **Multa** por atraso imotivado da entrega dos produtos ou serviços, nos prazos abaixo definidos:

- a) 0,20% (vinte décimos por cento) do valor do contrato, por dia de atraso no prazo contratual, ou nos prazos parciais das Ordens de fornecimento, limitadas a 20% do valor da fatura;
- b) 0,20% (vinte décimos por cento) do valor do contrato, por dia de atraso no prazo estabelecido e notificado por escrito pela Fiscalização para o cumprimento de determinações, na primeira vez, limitadas a 20% do valor da fatura;
- c) 0,40% (quarenta décimos por cento) do valor deste contrato, por dia de atraso no prazo estabelecido e notificado por escrito pela Fiscalização para o cumprimento de determinações, nas reincidências, limitadas a 20% do valor da fatura.

13.2.2.1 A multa dobrará a cada caso de reincidência, não podendo ultrapassar a 30% do valor atualizado do contrato, sem prejuízos da cobrança de perdas e danos que venham a ser causados ao interesse público e da possibilidade da rescisão contratual;

13.2.3 **Suspensão** com prazo máximo de 02 (dois) anos, conforme definidos abaixo:

- a) de até 03 (três) meses quando incidir 02 (duas) vezes em atraso, por mais de 15 (quinze) dias;
- b) de até 02 (dois) anos quando praticar ato ilícito visando frustrar os objetivos do contrato, no âmbito da Administração Pública Municipal.

13.2.4 **Suspensão** de até 02 (dois) anos e **multa** sobre o valor do contrato, a depender do prejuízo causado à Administração Pública Municipal, quando:

- a) não atender às especificações técnicas e os quantitativos estabelecidos no contrato: multa de 10% a 20%;
- b) paralisar a execução do serviço, sem justa causa e prévia comunicação à Administração: multa de 10% a 20%;
- c) prestar serviço em desacordo com os projetos básicos, executivos e termos de referência, que apresente insegurança no desenvolvimento das atividades ou que comprometa a segurança das pessoas: multa de 10% a 20%;
- d) descumprir obrigações relativas à relação de trabalho com seus empregados e prepostos, quanto a verbas previstas e orçadas nas planilhas que compõem a proposta contratada, especialmente o atraso de pagamento de salário, 13º salário, férias acrescidas de 1/3, atraso ou não fornecimento de vale transporte, vales-refeição ou auxílio alimentação, constantes das respectivas planilhas de preços: multa de até 10%.

13.2.5 **Declaração de inidoneidade** para licitar e contratar com a Administração Pública quando o licitante incorrer por duas vezes nas suspensões elencadas no subitem 13.2.3 e 13.2.4.

Largo da Pátria, 132 – Bairro Centro - São Gabriel/BA – Endereço eletrônico: compras.saogabriel@gmail.com



ESTADO DA BAHIA
Prefeitura Municipal de São Gabriel
CNPJ (MF) 13.891.544/0001-32

13.3 A suspensão temporária do prestador de serviço cujo contrato com a Administração Pública esteja em vigor, impedirá o mesmo de participar de outras licitações e contratações no âmbito do Município até o cumprimento da penalidade que lhe foi imposta.

13.4 Declaração de inidoneidade para licitar ou contratar com a Administração Pública Municipal, enquanto perdurarem os motivos determinantes da punição ou até que seja promovida a reabilitação perante a própria autoridade que aplicou a penalidade, que será concedida sempre que o contratado ressarcir a Administração pelos prejuízos resultantes e após decorrido o prazo da penalidade aplicada.

13.5 As multas aplicadas deverão ser pagas espontaneamente no prazo máximo de 05 (cinco) dias ou serão deduzidas do valor correspondente ao valor da execução, após prévio processo administrativo, garantida a ampla defesa e o contraditório ou, ainda, cobradas judicialmente, a critério do departamento administrativo/jurídico da PREFEITURA.

13.6 Caso o valor da multa seja superior ao valor da garantia prestada, o contratado responderá pela sua diferença, a qual será descontada dos pagamentos eventualmente devidos pela Administração, ou, ainda, cobrada judicialmente.

13.7 A multa poderá ser aplicada cumulativamente com as demais penalidades, a depender do grau da infração cometida pelo contratado e dos prejuízos causados à Administração Pública Municipal, não impedindo que a PREFEITURA rescinda unilateralmente o contrato.

13.8 As sanções previstas no item 13 deste edital são de competência exclusiva da PREFEITURA, permitida a delegação para a sanção prevista no subitem 13.2.1, facultada a defesa do interessado no respectivo processo, no prazo de 05 (cinco) dias da abertura de vistas.

13.9 Os danos e prejuízos serão ressarcidos à contratante no prazo máximo de 48 (quarenta e oito) horas, após prévio processo administrativo, garantida a ampla defesa e o contraditório, contado da notificação administrativa à Contratada, sob pena de multa.

14 - RESCISÃO

A inexecução parcial ou total do objeto da licitação ensejara a Rescisão Contratual, observadas, para tanto, a disposições da Seção V, Capítulo III da Lei 8.666/93, com as alterações introduzidas pela Lei 8.883/94.

15 - RECEBIMENTO DEFINITIVO DA OBRA

15.1 - Concluída a obra, a contratada solicitará ao setor de fiscalização deste Município, o seu recebimento provisório que deverá ocorrer no prazo de **10 (dez) dias** da data da solicitação.

15.2 - O Município terá até **90 (noventa) dias** para, através da fiscalização, verificar a adequação da obra recebida com as condições contratadas, emitirem parecer conclusivo e, no caso de projeto, aprovação da Autoridade Competente.

15.3 - Na hipótese da necessidade de correção, será estabelecido um prazo para que a contratada, às suas expensas, complemente ou refaça a obra rejeitada. Aceito e aprovado o serviço, o Município emitirá o Termo de Recebimento Definitivo da Obra que deverá ser assinado por representante autorizado da contratada, possibilitado a liberação da caução contratual.

15.4 - O Termo de Encerramento Físico do Contrato está condicionado à emissão de Laudo Técnico pelo Município de São Gabriel-BA sobre toda a obra executada.

15.5 - A última nota fiscal/fatura da obra somente será encaminhada para pagamento após emissão do Termo de Encerramento Físico do Contrato, que deverá ser anexado ao processo de liberação e pagamento.

15.6 - Os resultados da obra, incluindo os desenhos originais e as memórias de cálculo, as informações obtidas e os métodos desenvolvidos no seu contexto será de propriedade deste Município e seu uso por terceiros só se realizará por expressa autorização.

16 CONTRATAÇÃO

Largo da Pátria, 132 – Bairro Centro - São Gabriel/BA – Endereço eletrônico: compras.saogabriel@gmail.com



ESTADO DA BAHIA
Prefeitura Municipal de São Gabriel
CNPJ (MF) 13.891.544/0001-32

16.1 Homologada a licitação pela autoridade competente, a Prefeitura firmará contrato específico com o licitante vencedor, visando a execução do objeto desta licitação nos termos da minuta que integra este edital.

16.2 O futuro contrato não poderá ser objeto de subcontratação, cessão ou transferência, no todo ou em parte, sem prévia e expressa anuência da Administração.

16.3 O Contratado fica obrigado a aceitar, nas mesmas condições contratuais, os acréscimos ou supressões que se fizerem nos quantitativos dos produtos, mantendo se o valor inicial atualizado do contrato nos termos da Lei Federal 8.666/93 e suas alterações.

17 DOCUMENTAÇÃO TÉCNICA DO PROJETO LICITADO

17.1 Em anexo seguem os documentos técnicos que estão disponíveis e relacionados a este projeto, que fazem parte deste Termo de Referência que integra este edital.

Cleveson Martins Sodré
Secretário Municipal de Infraestrutura

Ézio Vieira dos Santos
Engenheiro Civil

Largo da Pátria, 132 – Bairro Centro - São Gabriel/BA – Endereço eletrônico: compras.saogabriel@gmail.com



ESTADO DA BAHIA
Prefeitura Municipal de São Gabriel
CNPJ (MF) 13.891.544/0001-32

19/04/2022

**ADEQUAÇÃO DE ESTRADAS VICINAIS NO
MUNICÍPIO DE SÃO GABRIEL/BA.**

São Gabriel-BA

Largo da Pátria, 132 – Centro. São Gabriel – BA. CEP: 44915- 000
Fone/Fax: (74) 3620 2122





ESTADO DA BAHIA
Prefeitura Municipal de São Gabriel
CNPJ (MF) 13.891.544/0001-32

MEMORIAL DESCRITIVO

ABRIL - 2022

Largo da Pátria, 132 – Centro. São Gabriel – BA. CEP: 44915- 000
Fone/Fax: (74) 3620 2122





ESTADO DA BAHIA
Prefeitura Municipal de São Gabriel
CNPJ (MF) 13.891.544/0001-32

Sumário

1. APRESENTAÇÃO	4
2. LOCALIZAÇÃO.....	4
3. SELEÇÃO DO TRAÇADO DA ESTRADA	5
4. ESTUDO PRELIMINAR DE ENGENHARIA	7
4.1 Principais intervenções - Informações Gerais	7
4.2 Estimativa de custos unitários e cronograma Físico financeiro	8

Largo da Pátria, 132 – Centro. São Gabriel – BA. CEP: 44915- 000
Fone/Fax: (74) 3620 2122





ESTADO DA BAHIA
Prefeitura Municipal de São Gabriel
CNPJ (MF) 13.891.544/0001-32

1. APRESENTAÇÃO

O Projeto em questão, no que se refere a adequação de estradas vicinais no município de São Gabriel/BA, faz parte de uma ação movida pela prefeitura municipal de São Gabriel, com intuito de melhor atender o deslocamento da população e vizinhanças aproveitando o fluxo de pessoas que circulam por essas vias, haja visto que devido as chuvas dos meses de dezembro, janeiro e fevereiro se fez necessário a recuperação dos trechos em questão.

2. LOCALIZAÇÃO

A área do Projeto está localizada no município de São Gabriel/BA, dividida em seis trechos, sendo eles: Trecho I –São Gabriel (Rua São Pedro sentido Alto dos Gama) 5,75 KM, Trecho II –São Gabriel (Rua Jonas Pereira a entrada de São Gabriel/ sentido Alto dos Gamas) 5,02 KM, Trecho III – São Gabriel (Alto dos Gamas a Fazenda de Nailson) 0,73 KM, Trecho IV – São Gabriel (Rua Jasmim sentido Barauna até o KM 11), Trecho V – São Gabriel (Rua João N.Rocha, sentido Varianete 1 passando por Caixambú até o KM 9,75) e Trecho VI – São Gabriel (Rua São Pedro sentido Alto dos Aprijios) 4,55 KM.

3. SELEÇÃO DO TRAÇADO DA ESTRADA

Para a seleção do traçado da estrada foram utilizados como critérios definidores, aspectos que caracterizam a viabilidade técnica, econômica e ambiental da obra, analisando possíveis fatores de sucesso e também, de dificuldades para a sua implantação.

O projeto em questão dispõe de varios trechos de estradas vicinais já prontas dentro do município de São Gabriel que interligam povoados e têm um grande fluxo de mobilização populacional, só que deve ser feito melhorias para que esse fluxo seja realizado de uma melhor maneira.

Foi definido dessa forma que o projeto de construção da estrada será desenvolvido de acordo com o traçado da estrada vicinal que interliga os povoados reduzindo assim o custo com desapropriações e impactos

Largo da Pátria, 132 – Centro. São Gabriel – BA. CEP: 44915- 000
Fone/Fax: (74) 3620 2122





ESTADO DA BAHIA
Prefeitura Municipal de São Gabriel
CNPJ (MF) 13.891.544/0001-32

ambientais negativos (desmatamento, afugentamento de fauna e interferência com corpos hídricos); a extensão total dos trechos é de 36,2 kms.

4. ESTUDO PRELIMINAR DE ENGENHARIA

Extensão, coordenadas de início e fim do trecho rodoviário

A estrada projetada, com extensão total de 36,2 Km, tem trechos localizados nas seguintes áreas: Trecho I – São Gabriel (Rua São Pedro sentido Alto dos Gama) 5,75 KM, Trecho II – São Gabriel (Rua Jonas Pereira a entrada de São Gabriel/ sentido Alto dos Gamas) 5,02 KM, Trecho III – São Gabriel (Alto dos Gamas a Fazenda de Nailson) 0,73 KM, Trecho IV – São Gabriel (Rua Jasmim sentido Barauna até o KM 11), Trecho V – São Gabriel (Rua João N.Rocha, sentido Varianete 1 passando por Caixambú até o KM 9,75) e Trecho VI – São Gabriel (Rua São Pedro sentido Alto dos Aprijios) 4,55 KM.

4.1 Principais intervenções - Informações Gerais

Nesse estudo preliminar foi possível observar as principais intervenções a serem realizadas para a estrada projetada (interseções com drenagem natural e interseções com estradas e vias de acesso).

Observa-se nas pranchas de planta e perfil topográfico da estrada projetada, que o traçado está inserido em uma região plana e que, portanto, todo o seu desenvolvimento será realizado em aterro, conforme seção transversal típica, em anexo.

Da mesma forma, devido à conformação plana do relevo na área de intervenção, as interferências com corpos hídricos são poucas e de baixa complexidade, tendo em vista que os cursos d'água são intermitentes, com fluxo de água somente com chuvas significativas. Está prevista a instalação de bueiros triplos

Largo da Pátria, 132 – Centro. São Gabriel – BA. CEP: 44915- 000
Fone/Fax: (74) 3620 2122





ESTADO DA BAHIA
Prefeitura Municipal de São Gabriel
CNPJ (MF) 13.891.544/0001-32

e simples tubulares de concreto. As interferências com drenagem estão todas dispostas no diagrama unifilar de drenagem, anexo.

O material a ser utilizado para a construção da estrada será oriundo de jazida da própria região. Com ressalva na execução da camada de base que será executada com solo/brita.

Para umedecimento de todas as fases de terraplenagem o suprimento de água poderá ocorrer através de poço artesiano de vazão elevada localizados próximo ao traçado previsto, respectivamente:

A obra não apresenta interferência com nenhuma Unidade de Conservação Municipal, Estadual ou Federal. Com relação às intervenções em áreas de preservação permanente

transposições de talvegues serão feitas através de bueiros tubulares; estas obras de drenagem não deverão interferir ou alterar o grade da estrada, na sua implantação.

Com relação à saúde e segurança do trabalho a empresa a ser contratada para a implantação da obra deverá elaborar e implementar o PCMAT e o PCMSO e fornecer e exigir dos empregados o uso dos EPIs adequados aos serviços, com acompanhamento de técnico em segurança do trabalho.

O controle de resíduos gerados na obra e nas instalações de apoio à execução da obra deverá constar de PGRS apropriado para a construção de estradas, devendo ser elaborado e implementado pela empresa construtora.

Em relação à poluição sonora e controle de efluentes e emissões atmosféricas, ficará também a cargo da empresa contratada a utilização de métodos e equipamentos que assegurem a sua minimização, conforme especificações de execução dos serviços da obra. No que tange ao controle de contaminação com produtos perigosos, preferencialmente deverá ser realizada a manutenção dos veículos em postos devidamente licenciados.

Largo da Pátria, 132 – Centro. São Gabriel – BA. CEP: 44915- 000
Fone/Fax: (74) 3620 2122





ESTADO DA BAHIA
Prefeitura Municipal de São Gabriel
CNPJ (MF) 13.891.544/0001-32

4.2 Estimativa de custos unitários e cronograma Físico financeiro

Para a execução dos serviços estimam-se recursos orçamentários e financeiros da ordem de R\$ 2.870.000,00 (dois milhões e oitocentos e setenta mil reais), o projeto é de 36,2 km de extensão e 6 metros de largura admite um prazo de execução de obra de até 6 (seis) meses.

A planilha orçamentária bem como o cronograma físico-financeiro, detalhamento do BDI, memórias de cálculo e composição de custos unitários encontram-se anexos a este memorial.

São Gabriel-BA, 19 de Abril de 2022


David Edson Martins Rocha
Engenheiro Civil
CREA-BA: 3000057529

Largo da Pátria, 132 – Centro. São Gabriel – BA. CEP: 44915- 000
Fone/Fax: (74) 3620 2122





ESTADO DA BAHIA
Prefeitura Municipal de São Gabriel
CNPJ (MF) 13.891.544/0001-32

PREFEITURA MUNICIPAL DE SÃO GABRIEL

ESPECIFICAÇÕES TÉCNICAS PARA PROJETO DE
ADEQUAÇÃO DE ESTRADAS VICINAIS

Abril de 2022

Largo da Pátria, 132 – Centro. São Gabriel – BA. CEP: 44915- 000
Fone/Fax: (74) 3620 2122





ESTADO DA BAHIA
Prefeitura Municipal de São Gabriel
CNPJ (MF) 13.891.544/0001-32

SUMARIO

1.0 INDICE DE NORMAS.....	01
1.1 APRESENTAÇÃO	02
2.0 SERVIÇOS PRELIMINARES.....	03 a 05
2.1 PLACA DE OBRA	
2.2 MOBILIZAÇÃO	
2.3 DESMOBILIZAÇÃO	
2.4 INSTALAÇÃO DE CANTEIRO DE OBRAS	
2.5 EQUIPE TECNICA	
3.0 TERRAPLANAGEM	05 a 06
3.1 SERVIÇOS EM ZONA URBANA	
3.2 DESTOCAMENTO E LIMPEZA DE ÁREAS DE FAIXA DE DOMINIO	
4.0 CAMADAS DO PAVIMENTO	07
4.1 SUB-BASE	
4.2 BASE	
5.0 DRENAGEM.....	07 a 08
6.0 PROTEÇÃO AMBIENTAL	09
7.0 CRITERIOS DE PAGAMENTOS.....	09

Largo da Pátria, 132 – Centro. São Gabriel – BA. CEP: 44915- 000
Fone/Fax: (74) 3620 2122





ESTADO DA BAHIA
Prefeitura Municipal de São Gabriel
CNPJ (MF) 13.891.544/0001-32

INDICE DE NORMAS

As normas citadas nesse documento são partes constituintes dessa especificação técnica.

NORMA DNIT 106-ES: Terraplenagem – Cortes – especificação de serviço

NORMA DNIT 107-ES: Terraplenagem – Empréstimos – Especificação de serviço.

NORMA DNIT 137/2010-ES “Pavimentação – Regularização do subleito

NORMA DNIT 139/2010 – ES Pavimentação – Sub-base estabilizada granulometricamente
Especificação de serviço.

NORMA DNIT 023/2006 – ES Bueiros tubulares de Concreto- Especificação de serviço.

Largo da Pátria, 132 – Centro. São Gabriel – BA. CEP: 44915- 000
Fone/Fax: (74) 3620 2122





ESTADO DA BAHIA
Prefeitura Municipal de São Gabriel
CNPJ (MF) 13.891.544/0001-32

1.0 APRESENTAÇÃO

O presente memorial de especificações técnicas destina-se à adequação de estradas vicinais no município de São Gabriel/BA. O objeto será executado de acordo com as especificações técnicas que constam posteriormente. A escolha dos trechos a serem recuperados levou em consideração as fortes chuvas dos meses de dezembro, janeiro e fevereiro período que apresentou uma média pluviométrica acima das faixas comuns para a região, dessa forma as estradas em questão foram comprometidas, comprometendo assim a circulação de pessoas e bens de serviços.

A área do Projeto está localizada no município de São Gabriel/BA, dividida em seis trechos, sendo eles: Trecho I – São Gabriel (Rua São Pedro sentido Alto dos Gama) 5,75 KM, Trecho II – São Gabriel (Rua Jonas Pereira a entrada de São Gabriel/ sentido Alto dos Gamas) 5,02 KM, Trecho III – São Gabriel (Alto dos Gamas a Fazenda de Nailson) 0,73 KM, Trecho IV – São Gabriel (Rua Jasmim sentido Barauna até o KM 11), Trecho V – São Gabriel (Rua João N.Rocha, sentido Varianete 1 passando por Caixambú até o KM 9,75) e Trecho VI – São Gabriel (Rua São Pedro sentido Alto dos Aprijios) 4,55 KM.

2.0 SERVIÇOS PRELIMINARES

2.1- PLACA DE OBRA

A placa identifica a obra. O seu investidor, o agente público responsável pela obra, empresa executora dos serviços, o preço do investimento e o responsável técnico, utilizada placa em aço galvanizado. Padrão Caixa, com dimensões de 2,40m x1,20 m de acordo com modelo vigente da SECON (SECRETARIA ESPECIAL DE COMUNICAÇÃO SOCIAL DO GOVERNO FEDERAL).

Largo da Pátria, 132 – Centro. São Gabriel – BA. CEP: 44915- 000
Fone/Fax: (74) 3620 2122





ESTADO DA BAHIA
Prefeitura Municipal de São Gabriel
CNPJ (MF) 13.891.544/0001-32

2.2 MOBILIZAÇÃO

A mobilização dimensionada contempla os equipamentos contidos nas composições dos serviços de referência do Sinapi adotados, seguindo a estimativa dos custos de mobilização e desmobilização contida em “Orientações Para Elaboraões de Planilhas Orçamentárias de Obras Públicas” – Tribunal de Contas da União.

2.3 DESMOBILIZAÇÃO

A desmobilização dimensionada contempla os equipamentos contidos nas composições dos serviços de referência do Sinapi adotados, seguindo a estimativa dos custos de mobilização e desmobilização contida em “Orientações Para Elaboraões de Planilhas Orçamentárias de Obras Públicas” – Tribunal de Contas da União.

2.4 INSTALAÇÃO DE CANTEIRO DE OBRAS

Orientações de acordo com composição de custo unitario apresentado fonte (SINAPI).

2.5 EQUIPE TÉCNICA

A equipe técnica necessária para execução da obra, prevista no orçamento, contém:

Largo da Pátria, 132 – Centro. São Gabriel – BA. CEP: 44915- 000
Fone/Fax: (74) 3620 2122





ESTADO DA BAHIA
Prefeitura Municipal de São Gabriel
CNPJ (MF) 13.891.544/0001-32

Engenheiro civil de obra Junior– que será responsável pela execução da obra;
Mestre de obras; Topógrafo; Auxiliar de topógrafo.

3.0 TERRAPLANAGEM

3.1 SERVIÇOS AO LONGO DE TODO TRECHO ESTRADAL

3.1.1 Remoção de Camada Vegetal e destocamento de arvores

Toda a vegetação e material orgânico porventura existente no leito da rodovia devem ser removidos numa faixa de 1 metros de cada lado da via, totalizando uma faixa 2 m ao longo dos 36,2 km de extensão.

3.1.2 Regularização do subleito

Os serviços devem seguir a norma DNIT 137/2010-ES “Pavimentação – Regularização do subleito – Especificação de serviço”.

4.0 CAMADAS DO PAVIMENTO

4.1 SUB-BASE

Os serviços devem seguir a norma DNIT 139/2010 – ES Pavimentação – Sub-base estabilizada granulometricamente - Especificação de serviço

Para efeito de calculo dos volumes de esvação e trasporte o empolamento do material da camada foi considerado 25%. 2,0 t/m³ como sendo a densidade compactada da camada e 10% como sendo a umidade otima.

Os respectivos DMTs estão em mapas anexos junto a esse projeto.

4.2 BASE DE SOLO ESTABILIZAÇÃO GRANULOMETRICA

A execução deve seguir as especificações tecnicas a norma DNIT 141/2010 – ES Pavimentação base estabilizada granulometricamente - Especificação de serviço

Para efeito de calculo dos volumes de esvação e trasporte o empolamento do material da camada foi considerado 25%. 2,0 t/m³ como sendo a densidade compactada da camda, e

Largo da Pátria, 132 – Centro. São Gabriel – BA. CEP: 44915- 000
Fone/Fax: (74) 3620 2122





ESTADO DA BAHIA
Prefeitura Municipal de São Gabriel
CNPJ (MF) 13.891.544/0001-32

10% como sendo a unidade ótima.

Os respectivos DMTs estão em mapas anexos junto a esse projeto.

5.0 DRENAGEM

A execução deve seguir as especificações técnicas da NORMA DNIT 023/2006 – ES Bueiros tubulares de Concreto- Especificação de serviço. Os trechos foram identificados in loco e a solução adotada corresponde a execução bueiros simples tubulares concreto com diametro de 600 mm os mesmos devem alocados nos trechos e estacas indicadas. O comprimento adotado foi de 8 metros visto a manter a captação e retirada do material drenado com distancia suficiente do corpo estradal.

Technical drawing showing dimensions and consumption for concrete pipe manholes with normal and sloped openings. Includes diagrams for normal view, side view, front view, and slope view, followed by data tables for diameters 40, 60, 80, 100, 120, and 150 mm.


ÁLBUM DE PROJETOS -TIPO DE DISPOSITIVOS DE DRENAGEM DNIT 2006

Largo da Pátria, 132 – Centro. São Gabriel – BA. CEP: 44915- 000
Fone/Fax: (74) 3620 2122





ESTADO DA BAHIA
Prefeitura Municipal de São Gabriel
CNPJ (MF) 13.891.544/0001-32

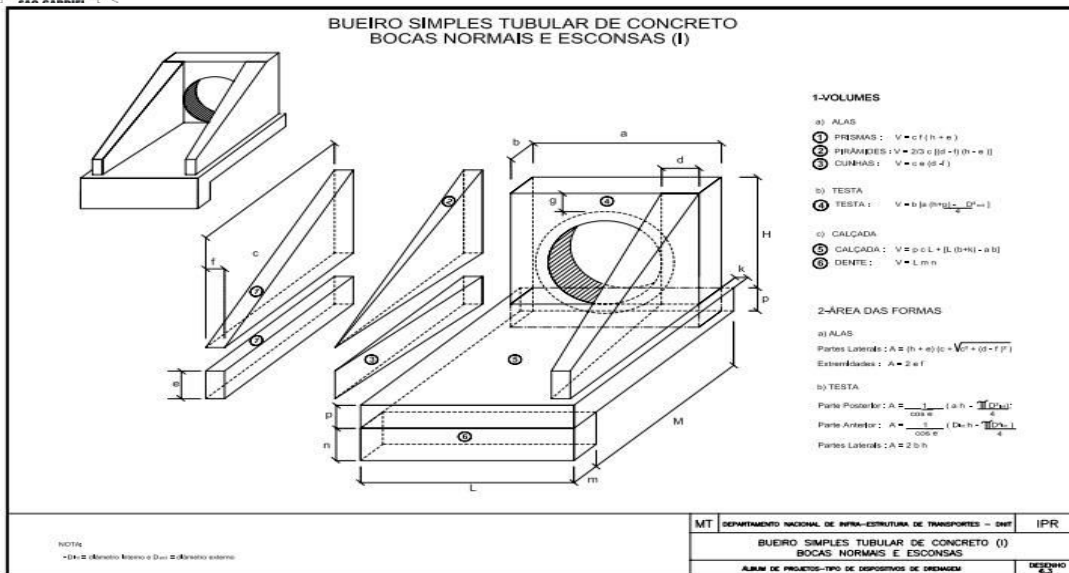

ÁLBUM DE PROJETOS -TIPO DE DISPOSITIVOS DE DRENAGEM DNIT 2006

6.0 PROTEÇÃO AMBIENTAL

O item tratado aqui como proteção ambiental corresponde a composição de serviço que se refere ao tratamento a ser aplicado na jazida no sentido de reparo de áreas submetidas a exploração, para tanto serão aplicadas placas de tela verde na metragem descrimidade em memorial de calculo e planilha orçamentaria.

7.0-CRITERIOS DE PAGAMENTO

Os serviços aceitos e medidos só são atestados como parcela adimplente, para efeito de pagamento, se juntamente com a medição de referência, estiver apenso o relatório com os resultados dos controles e de aceitação.

Os serviços executados serão aferidos conforme planilha de levantamentos de evento- PLE que constitui orçamento desse projeto.

O pagamento é efetuado, após a aceitação e a medição dos serviços executados, com base

Largo da Pátria, 132 – Centro. São Gabriel – BA. CEP: 44915- 000
Fone/Fax: (74) 3620 2122





ESTADO DA BAHIA
Prefeitura Municipal de São Gabriel
CNPJ (MF) 13.891.544/0001-32

nos preços unitários contratuais, os quais representam a compensação integral para todas as operações, transportes, materiais, perdas, mão de-obra, equipamentos, controle de qualidade, encargos e eventuais necessários à completa execução dos serviços.

São Gabriel-Ba 19 de Abril de 2022

David Edson Martins Rocha
Engenheiro Civil
Crea-Ba 300057529

Largo da Pátria, 132 – Centro. São Gabriel – BA. CEP: 44915- 000
Fone/Fax: (74) 3620 2122





LISTA DE VERIFICAÇÃO EM ACESSIBILIDADE

ITEM	DESCRIÇÃO	ATENDIMENTO*			ETAPA DE VERIFICAÇÃO			ITEM DA NBR 9050/15:	OBS . *	
		SIM	NÃO nesta etapa**	N/A - Justificar (não será verificado)	PELO CONCEDEnte OU MANDATÁRIA** * NO PROJETO DE ENGENHARIA	PELO CONVENIENTE NO PROJETO EXECUTIVO DE ACESSIBILIDADE	PELO CONVENIENTE NO LAUDO DE CONFORMIDADE			
ROTA ACESSIVEL	1		X		s	s	s	6.1		
CALÇADAS	2	As calçadas novas ou reformadas possuem faixa livre com largura mínima de 1,20 m?	X			s	s	s	6.12.3.b)	
	3	As faixas livres não possuem obstáculos?		X		n	s	s	6.12.3.b)	
	4	As calçadas novas ou reformadas possuem faixa de serviço com largura mínima de 0,70 m?	X			n	s	s	6.12.3.a)	
	5	Em casos de calçadas novas ou reformadas com largura superior a 2,0m, há faixa de acesso?	X			n	s	s	6.12.1 6.12.3.c)	
	6	A faixa livre possui 2,10 m de altura livre nas calçadas novas ou reformadas?	X			n	s	s	6.12.3.b)	
	7	A sinalização suspensa está instalada acima de 2,10 m do piso nas calçadas novas ou reformadas?			X	n	s	s	5.2.8.2.3	
	8	A faixa livre ou passeio das calçadas novas ou reformadas possui inclinação transversal de até 3%?	X			n	s	s	6.12.3.b)	
	9	Nas calçadas novas ou reformadas há sinalização tátil direcional quando da ausência ou descontinuidade de linha-guia identificável?	X			n	s	s	ABNT NBR 16537 - 7.8.1	
	10	A sinalização visual possui contraste de luminância, em condições secas e molhadas nas calçadas novas?	X			n	s	s	5.4.6.2	
	11	Há sinalização tátil ou piso tátil para informar a existência de: desníveis, objetos suspensos, equipamentos, mudança de direção, travessia de pedestre, início e término de rampas e escadas, rebaixamentos de guia nas calçadas novas ou reformadas?	X			n	s	s	5.4.6.3 ABNT NBR 16537 - 6.6 - 7.4	
	12	A faixa livre das calçadas novas ou reformadas possui piso com superfície	X			n	s	s	6.3.2	



		regular, firme, estável, não trepidante e anti derrapante, sob condição seca ou molhada?							
	13	O acesso de veículos aos lotes cria degraus ou desníveis na faixa livre nas calçadas novas ou reformadas?	X		n	s	s	6.12.4	
	14	Os rebaixamentos de calçadas ou faixas elevadas para a travessia das vias constantes da intervenção estão na direção do fluxo da travessia de pedestres em calçadas novas ou reformadas ou reformadas?	X		s	s	s	6.12.7	
	15	Os rebaixamentos de calçadas possuem inclinação igual ou inferior a 8,33% (nas rampas laterais e central) ou igual ou inferior a 5% para rebaixamento total (nas rampas laterais) em calçadas novas?	X		n	s	s	6.12.7.3 6.12.7.3.4	
	16	Os rebaixamentos de calçadas possuem rampa central com largura mínima de 1,50m em calçadas novas ou reformadas?	X		s	s	s	6.12.7.3	
	17	Os rebaixamentos de calçadas são feitos de forma a não reduzir a largura da faixa livre ou passeio em medida inferior a 1,20m em calçadas novas ou reformadas?	X		n	s	s	6.12.7.3	
	18	Há desnível entre o término do rebaixamento da calçada e o leito carroçável em calçadas novas ou reformadas?	X		n	s	s	6.12.7.3.1	
	19	Há rebaixamento do canteiro divisor de pistas, com largura igual à da faixa de travessia?		X	s	s	s	6.12.7.3.5	
	20	Os semáforos para pedestres possuem dispositivos sincronizados com sinais visuais e sonoros?		X	n	s	s	8.2.2.3	
	21	Os semáforos, se acionados manualmente, possuem comando com altura entre 0,80 m e 1,20 m do piso?		X	n	s	s	5.6.4.3 8.2.2.1	
PASSARELAS	22	As passarelas de pedestres possuem uma das alternativas? a. rampas; b. rampas e escadas; c. rampas e elevadores; d. escadas e elevadores.		X	s	s	s	6.13.1	



RAMPAS E ESCADAS	23	As rampas em rota acessível possuem, no mínimo, 1,20 m de largura?			X	s	s	s	6.6.2.5	
	24	Os patamares (intermediários, de início e término da rampa) possuem dimensão longitudinal mínima de 1,20 m e não invadem a área de circulação adjacente?			X	s	s	s	6.6.4	
	25	Para segmento de rampa com desnível máximo de 1,50 m, a inclinação é de 5%?			X	n	s	s	6.6.2.1	
	26	Para segmento de rampa com desnível máximo de 1,00 m, a inclinação é de até 6,25%?			X	n	s	s	6.6.2.1	
	27	Para segmento de rampa com desnível máximo de 0,80 m, sua inclinação é de até 8,33% e o número máximo de segmentos de rampa é 15?			X	n	s	s	6.6.2.1	
	28	Em rampas, na ausência de paredes laterais, há guarda corpos e guias de balizamento?			X	n	s	s	6.9.5	
	29	As escadas em rota acessível possuem no mínimo 1,20 m de largura?			X	s	s	s	6.8.3	
	30	Há patamar em escadas a cada desnível de 3,20 m (exceto escada de lances curvos ou mistos) com no mínimo 1,20m de dimensão longitudinal?			X	s	s	s	6.8.7	
	31	Os pisos dos degraus das escadas possuem dimensão entre 0,28 m e 0,32 m?			X	n	s	s	6.8.2	
	32	Os espelhos dos degraus das escadas possuem dimensão entre 0,16 m e 0,18 m?			X	n	s	s	6.8.2	
	33	Há sinalização visual aplicada nos pisos e espelhos dos degraus, contrastante com o revestimento adjacente?			X	n	s	s	5.4.4	
	34	Em escadas, na ausência de paredes laterais, há guarda corpos e guias de balizamento?			X	s	s	s	6.9.5	
	35	Nas rampas e escadas há corrimãos?			X	s	s	s	6.9.2.1	
36	Em escadas e rampas os corrimãos são contínuos com diâmetro entre 30 mm a 45 mm, com altura de 0,92 m e a 0,70 m do piso e prolongamento mínimo de 0,30 m nas extremidades e			X	n	s	s	6.9		



		recurvados nas extremidades?								
	37	Em rampas ou escadas com largura igual ou superior a 2,40 m, há instalação de corrimão intermediário?			X	n	s	s	6.9.4	
	38	Em rampas ou escadas, se há corrimão intermediário e patamar com comprimento superior a 1,40 m, há espaçamento mínimo de 0,80 m?			X	n	s	s	6.9.4.1	
PLATAFORMAS E ELEVADORES	39	Em plataforma de elevação vertical com percurso aberto, há fechamento contínuo com altura de 1,10 m e sem vãos laterais?			X	n	s	s	6.10	
	40	Em plataforma de elevação vertical com percurso superior a 2,00 m, o percurso é fechado?			X	n	s	s	6.10.3.2	
	41	Em plataforma de elevação inclinada há parada programada no patamares ou pelo menos a cada 3,20 m de desnível?			X	n	s	s	6.10.4.2	
	42	Há dispositivos de comunicação interno e externo à caixa de corrida, para solicitação de auxílio?			X	n	s	s	6.10.1	
	43	Os elevadores, quando projetados para 1 cadeira de rodas e 1 outro usuário, possuem cabine com dimensões mínimas de 1,40 m x 1,10 m?			X	s	s	s	ABNT NBR NM 313 - Tabela 1	
	44	Em elevadores, quando projetados para 1 cadeira de rodas e 1 outro usuário, as portas, quando abertas, possuem vão livre de 0,80 m x 2,10 m?			X	n	s	s	ABNT NBR NM 313 - Tabela 1	
	45	O piso da cabine contrasta com o da circulação?			X	n	s	s	ABNT NBR NM 313	
	46	Há sinalização com piso tátil de alerta junto à porta dos elevadores e plataformas de elevação vertical?			X	n	s	s	ABNT NBR 16537 - 6.9.1	
	47	Possui sinalização sonora informando o pavimento em equipamentos com mais de duas paradas?			X	n	s	s	6.10.1	
	48	Junto à porta do elevador há dispositivo entre 1,80 m e 2,50 m que emite sinais sonoro e visual, indicando o sentido em que a cabine se movimenta?			X	n	s	s	ABNT NBR NM 313	
	49	A botoeira do pavimento está localizada entre 0,90 m e 1,10 m do piso?			X	n	s	s	ABNT NBR NM 313	
	50	A botoeira da cabine está localizada entre 0,90 m e 1,30 m do piso?			X	n	s	s	ABNT NBR NM 313	
	51	O desnível entre o piso da cabine e o piso externo é de, no máximo, 15 mm?			X	n	s	s	ABNT NBR NM 313	



	52	A distância horizontal entre o piso da cabine e o piso externo é de, no máximo, 35 mm?			X	n	s	s	ABNT NBR NM 313	
	53	O número do pavimento está localizado nos batentes externos, indicando o andar, em relevo e em Braille?			X	n	s	s	5.4.5.2	
ESTACIONAMENTO DE VEÍCULOS	54	Há rota acessível interligando as vagas reservadas dos estacionamentos aos acessos?	X			n	s	s	6.2.4	
	55	Há vagas de estacionamento reservadas a veículos que transportem pessoas com deficiência?	X			s	s	s	Lei 13.146/2015	
	56	O número de vagas de estacionamento reservadas a veículos que transportem pessoas com deficiência é de, no mínimo, 2% do total de vagas, assegurada, no mínimo 1 vaga?	X			s	s	s	Lei 13.146/2015	
	57	As vagas destinadas a pessoas com deficiência localizam-se a, no máximo, 50m do acesso à edificação ou elevadores?	X			n	s	s	6.14.1.2	
	58	As vagas destinadas a pessoas com deficiência contam com espaço adicional de, no mínimo, 1,20 m de largura?	X			n	s	s	6.14.1.2	
	59	Há vagas de estacionamento reservadas a veículos que transportem pessoas idosas?	X			s	s	s	Lei 10.741/2003	
	60	O número de vagas destinadas a veículos que transportem pessoas idosas é de, no mínimo, 5% do total de vagas, com no mínimo uma vaga?	X			s	s	s	Lei 10.741/2003	
	61	As vagas destinadas a pessoas idosas estão posicionadas próximas das entradas do edifício?	X			n	s	s	6.14	
	62	As vagas reservadas contém sinalização vertical e horizontal?	X			n	s	s	5.5.2.3 6.14	
ACESSO	63	Há indicação no projeto do traçado da rota acessível?	X			s	s	s	6.1.1	
	64	A rota acessível interliga as áreas de uso público e adaptadas da edificação e incorpora as circulações?	X			s	s	s	6.1.1	
	65	Todas as entradas da edificação de uso público ou comum são acessíveis?	X			n	s	s	6.2.1; 6.1.1.1	
	66	Se houver controle de acesso, tipo catracas ou cancelas, pelo menos um deles em cada conjunto é acessível?			X	n	s	s	6.2.5	
	67	Possui sinalização informativa e direcional nas entradas e saídas acessíveis?	X			n	s	s	6.2.8	
	68	Há mapa acessível instalado imediatamente após a			X	n	s	s	Anexo B B.4	



		entrada principal com piso tátil associado, informando os principais pontos de distribuição no prédio ou locais de maior utilização?								
	69	Há pelo menos duas formas de deslocamento vertical nas circulações verticais? (escadas, rampas, plataformas elevatórias ou elevador)			X	s	s	s	6.3	
PISO	70	As superfícies de piso possuem revestimento regular, firme, estável, não trepidante e antiderrapante, estando secas ou molhadas?	X			n	s	s	6.3.2	
	71	A rota acessível é nivelada ou possui desníveis de no máximo 0,5 cm, ou quando maior que 0,5 cm e menor que 2 cm é chanfrada na proporção 1:2 (50%)	X			n	s	s	6.3.4.1	
	72	Há rampa nos casos em que ocorra um desnível maior que 2 cm?	X			n			6.1 6.1.1.2 6.3.4.1	
	73	Se houver grelhas e juntas de dilatação em rotas acessíveis, os vãos perpendiculares ao fluxo principal possuem dimensão máxima de 15mm?			X	n	s	s	6.3.5	
CORREDORES	74	Para corredores de uso comum com extensão de até 4,00 m, a largura é de, no mínimo, 0,90 m?			X	n	s	s	6.11.1	
	75	Para corredores de uso comum com extensão de até 10,00 m, a largura é de, no mínimo, 1,20 m?			X	n	s	s	6.11.1	
	76	Para corredores de uso comum com extensão acima de 10,00m, a largura é de, no mínimo, 1,50 m?			X	n	s	s	6.11.1	
	77	Para corredores de uso público, a largura é de, no mínimo, 1,50 m?			X	n	s	s	6.11.1	
	78	Para transposição de obstáculos com no máximo 0,40 m de extensão, a largura é de no mínimo 0,80 m?			X	n	s	s	6.11.1.2	
	79	Para transposição de obstáculos com extensão superior a 0,40 m, a largura é de no mínimo 0,90 m?			X	n	s	s	6.11.1.2	
	80	As passagens possuem informação visual, associada a sinalização tátil ou sonora?			X	n	s	s	5.4.1	
	81	Há placas de sinalização informando sobre os sanitários, acessos verticais e horizontais, números de pavimentos e rota de fuga?			X	n	s	s	5.2.8.1	
	82	Esta sinalização está disposta em locais acessíveis para pessoa em cadeira de rodas, com deficiência visual, entre outros usuários, de tal forma que possa ser			X	n	s	s	5.2.8.1	



		compreendida por todos?								
ROTA DE FUGA	83	Quando a rota de fuga incorpora escadas de emergência e elevadores de emergência há área de resgate com no mínimo um M.R (0.80X1,20m) por pavimento e um para cada escada e elevador de emergência?			X	s	s	s	6.4.4	
	84	As rotas de fuga e as saídas de emergência estão sinalizadas, com informações visuais, sonoras e táteis?	X			n	s	s	5.5.1	
RAMPAS E ESCADAS	85	As rampas possuem largura mínima de 1,50 m? Sendo o mínimo admissível de 1,20m (indicadas no projeto como as pertencentes à rota acessível)			X	s	s	s	6.6.2.5	
	86	As escadas possuem largura mínima de 1,20m? (indicadas no projeto como as pertencentes à rota acessível)			X	s	s	s	6.8.3	
	87	Há guarda-corpos e guias de balizamento em rampas e escadas, na ausência de paredes laterais? (indicadas no projeto como as pertencentes à rota acessível)			X	s	s	s	6.6.3 6.9.5	
	88	Há corrimãos em escadas e rampas? (indicadas no projeto como as pertencentes à rota acessível)			X	s	s	s	6.9.2.1	
	89	Os corrimãos são contínuos, com diâmetro entre 30 mm a 45 mm, em ambos os lados, com altura de 0,92 m e a 0,70 m do piso, prolongamento mínimo de 0,30 m e recurvados nas extremidades?			X	n	s	s	6.9.2.1; 4.6.5	
	90	Em rampas ou escadas com largura igual ou superior a 2,40 m, há instalação de corrimão intermediário?			X	n	s	s	6.9.4	
	91	Em rampas ou escadas, se há corrimão intermediário e patamar com comprimento superior a 1,40 m, há espaçamento mínimo de 0,80 m?			X	n	s	s	6.9.4.1	
	92	Os patamares (intermediários, de início e término) das rampas possuem dimensão longitudinal mínima de 1,20 m e não invadem a área de circulação adjacente?			X	s	s	s	6.6.2 6.6.4	
	93	Há patamar em escadas a cada desnível de 3,20 m (exceto escada de lances curvos ou mistos), com dimensão longitudinal de 1,20 m?			X	s	s	s	6.8.7 6.8.8	
	94	Os patamares de mudança de direção em rampas e escadas possuem o comprimento igual à largura das mesmas?			X	s	s	s	6.6.4; 6.8.3	



RAMPAS E ESCADAS	95	Para segmento de rampa com desnível máximo de 1,50 m, a inclinação é de 5%?			X	n	s	s	6.6.2.1
	96	Para segmento de rampa com desnível máximo de 1,00 m, a inclinação é de até 6,25%?			X	n	s	s	6.6.2.1
	97	Para segmento de rampa com desnível máximo de 0,80 m, sua inclinação é de até 8,33% e o número máximo de segmentos de rampa é 15?			X	n	s	s	6.6.2.1
	98	Os pisos dos degraus das escadas possuem dimensão entre 0,28 m e 0,32 m?			X	s	s	s	6.8.2
	99	Os espelhos dos degraus das escadas possuem dimensão entre 0,16 m e 0,18 m?			X	s	s	s	6.8.2
	100	O primeiro e o último degrau de um lance de escada distam 0,30m da circulação adjacente?			X	s	s	s	6.8.4
	101	As escadas que interligam os pavimentos, possuem sinalização tátil, visual e/ou sonora?			X	n	s	s	5.5.1.3
	102	Há sinalização visual de degraus isolados?			X	n	s	s	5.4.4
PLATAFORMAS E ELEVADORES	103	Em plataforma de elevação vertical com percurso aberto, há fechamento contínuo com altura de 1,10 m e sem vãos laterais?			X	n	s	s	6.10.3.1
	104	Em plataforma de elevação vertical com percurso superior a 2,00 m, o percurso é fechado?			X	n	s	s	6.10.3.2
	105	Em plataforma de elevação inclinada há parada programada nos patamares ou pelo menos a cada 3,20 m de desnível?			X	n	s	s	6.10.4.2
	106	Há dispositivos de comunicação interno e externo à caixa de corrida, para solicitação de auxílio?			X	n	s	s	6.10.1
	107	Os elevadores possuem cabine com dimensões mínimas de 1,40 m x 1,10 m?			X	s	s	s	ABNT NBR NM 313
	108	Em elevadores as portas, quando abertas, possuem vão livre mínimo de 0,80 m x 2,10 m?			X	n	s	s	6.11.2.4
	109	O piso da cabine contrasta com o da circulação?			X	n	s	s	ABNT NBR NM 313
	110	Possui sinalização com piso tátil de alerta e visual junto ao equipamento? (exceto plataforma de elevação inclinada)			X	n	s	s	6.10.1; 6.10.4.4
	111	Possui sinalização sonora informando o pavimento em equipamentos com mais de duas paradas?			X	n	s	s	6.10.1
	112	Junto à porta do elevador há dispositivo entre 1,80 m e 2,50 m que emite sinais sonoro e visual, indicando o			X	n	s	s	ABNT NBR NM 313



		sentido em que a cabine se movimentar?								
	113	A botocadeira do pavimento está localizada entre 0,90 m e 1,10 m do piso?			X	n	s	s	ABNT NBR NM 313	
	114	A botocadeira da cabine está localizada entre 0,90 m e 1,30 m do piso?			X	n	s	s	ABNT NBR NM 313	
PLATAFORMAS E ELEVADORES	115	O desnível entre o piso da cabine e o piso externo é de, no máximo, 15 mm?			X	n	s	s	ABNT NBR NM 313	
	116	A distância horizontal entre o piso da cabine e o piso externo é de, no máximo, 35 mm?			X	n	s	s	ABNT NBR NM 313	
	117	O número do pavimento está localizado nos batentes externos, indicando o andar, em relevo e em Braille?			X	n	s	s	5.4.5.2	
PORTAS E JANELAS	118	As portas, quando abertas, possuem vão livre de 0,80 m de largura e 2,10 m de altura?	X				s	s	s	6.11.2.4
	119	Nos locais de prática esportiva, as portas tem largura mínima de 1m nas circulações destinada a praticantes?			X		s	s	s	6.11.2.4; 6.11.2.12; 10.11.1
	120	Em portas de duas ou mais folhas, pelo menos um delas possui vão livre de 0,80 m de largura?			X		n	s	s	6.11.2.4
	121	Se houver portas em sequência, há espaço entre elas (abertas) de, no mínimo, 1,50 m de diâmetro e 0,60 m ao lado da maçaneta?			X		n	s	s	6.11.2
	122	A área de varredura das portas não interfere nas áreas de manobra, na dimensão mínima dos patamares e no fluxo principal de circulação?			X		n	s	s	6.6.4.1; 6.8.8; 6.11.2.1
	123	Se abertura da porta é no sentido do deslocamento do usuário, existe espaço livre de 0,30 m entre a porta e a parede e espaço frontal de 1,2 m ou acionamento automático?	X				n	s	s	6.11.2.2
	124	Se abertura da porta é no sentido oposto ou lateral ao deslocamento do usuário, existe espaço livre de 0,60 m entre a porta e a parede e espaço frontal de 1,5m ou acionamento automático?	X				n	s	s	6.11.2.2; 6.11.2.3
	125	Possui sinalização visual no centro da porta ou na parede ao lado da maçaneta (1,20 m - 1,60 m) no lado externo, informando o ambiente?		X			n	s	s	5.4.1
	126	A sinalização visual está associada à sinalização tátil em relevo e Braille (instalada na parede adjacente ou batente em altura entre 0,90 m - 1,20 m) ou sonora?		X			n	s	s	5.4.1
	127	As maçanetas das portas são do tipo	X				n	s	s	6.11.2.6



		alavanca e estão instaladas entre 0,80 m e 1,10 m do piso?									
	128	A altura do peitoril respeita o cone visual de pessoa em cadeira rodas (aprox. 60 cm)?	X			n	s	s	6.11.3		
	129	As janelas possuem comando de abertura instalados entre 0,60 m e 1,20 m do piso?			X	n	s	s	6.11.3		
GERAL	130	Existe sanitário acessível, para cada sexo, em todos os pavimentos, com entrada independente dos sanitários coletivos?	X			s	s	s	7.4.3		
	131	As superfícies de piso dos sanitários acessíveis não possuem desníveis e possuem revestimento regular, firme, estável, não trepidante, e antiderrapante, estando secas ou molhadas?	X			n	s	s	6.3.2 6.3.4		
	132	Há no mínimo 5% do total de cada peça sanitária, com no mínimo uma, para cada sexo em cada pavimento, onde há sanitários?	X			n	s	s	7.4.3		
	133	O sanitário acessível ou boxe sanitário acessível possui circulação livre para giro de 360º (diâmetro 1,50 m)?	X			s	s	s	7.5.a)		
	134	Os sanitários acessíveis possuem dispositivo de sinalização de emergência (alarme sonoro e visual) próximo à bacia, acionado através de pressão ou alavanca, instalado à 40 cm do piso e com cor contrastante?			X		n	s	s	5.6.4.1	
	135	Os interruptores foram instalados em altura de 0,60m a 1,00 m do piso?	X				n	s	s	4.6.9	
PORTAS	136	As portas, quando abertas, possuem vão livre de 0,80 m de largura e 2,10 m de altura?	X			s	s	s	6.11.2.4		
	137	Em caso de porta de eixo vertical, a abertura é para o lado externo do sanitário ou boxe?	X			s	s	s	7.5.f)		
	138	Nos locais de prática esportivas, as portas tem largura mínima de 1m nas circulações destinada a praticantes?			X		s	s	s	6.11.2.4; 6.11.2.12; 10.11.1	
	139	A porta possui puxador horizontal, com diâmetro entre 25 mm a 35 mm, com comprimento mínimo de 0,40 m, afixado na parte interna da porta e maçaneta tipo alavanca?	X				n	s	s	6.11.2.7 Figura 84; 7.11.5	
	140	Há sinalização visual no centro da porta ou na parede ao lado da maçaneta (1,20 m - 1,60 m) no lado externo, informando o ambiente?			X		n	s	s	5.4.1	
	141	A sinalização visual está associada à			X		n	s	s	5.4.1	



		sinalização tátil em relevo e Braille (instalada na parede adjacente ou batente em altura entre 0,90 m - 1,20 m) ou sonora?									
BACIA SANITÁRIA	142	Há área de transferência (0,80 m x 1,20 m) lateral, diagonal e perpendicular para a bacia sanitária?	X			s	s	s	7.5		
	143	A bacia possui 0,43 m a 0,45 m de altura em o assento (46 cm de altura com assento)?	X			n	s	s	7.7.2.1		
	144	A bacia NÃO possui abertura frontal?	X			n	s	s	7.7.2.1		
	145	Há barras de apoio com comprimento mínimo de 0,80 m, fixadas horizontalmente nas paredes de fundo e na lateral da bacia sanitária, distando 0,75 m do piso acabado e uma barra vertical de, no mínimo 0,70m, a 0,10m acima da barra horizontal e a 0,30m da borda frontal da bacia?	X			n	s	s	7.7.2.2 Figuras 103 e 104		
	146	O acionamento da válvula de descarga está a no máximo 1,00 m do piso?	X			n	s	s	7.7.3.1		
	147	No caso de caixa acoplada, a barra sobre esta, possui altura máxima de 0,89 m?			X		n	s	s	7.7.2.3.3	
	148	O acionamento de descarga em caixa acoplada é do tipo alavanca ou sensores?			X		n	s	s	7.7.3.2	
LAVATÓRIO	149	O lavatório acessível é sem coluna ou com coluna suspensa, com profundidade máxima de 0,50m, altura final entre 0,78 e 0,80m e distante 0,30 m do piso?	X			n	s	s	7.5.d) Figura 98		
	150	No caso de lavatório instalado em bancada, a altura superior da cuba está entre 78 e 80 cm, e possui altura livre inferior de, no mínimo, 73 cm?			X		n	s	s	7.10.3	
	151	Há barras de apoio de cada lado dos lavatórios, distantes a, no máximo, 0,50m da parede e do eixo da torneira e no caso de barra horizontal, o perfil superior de 0,78 a 0,80m do piso e no caso de barra vertical com, no mínimo, 0,40m de comprimento, a 0,90m do piso?	X				n	s	s	7.8.1 Figuras 113 e 114	
	152	As torneiras são acionadas por alavanca, sensor eletrônico ou dispositivo equivalente ?			X		n			7.8.2	
MICTÓRIO	153	Existe área de aproximação frontal para Pessoa com Mobilidade Reduzida (diâmetro de 60 cm) e para Pessoa em Cadeira	X			n	s	s	7.10.4		



		de Rodas (0,80 m x 1,20 m)?								
	154	Para os mictórios suspensos, a altura da borda frontal é de 0,60 m a 0,65 m?	X			n	s	s	7.10.4.3	
	155	Acionamento da descarga é do tipo alavanca ou automática e possui altura de 1,00 m do piso?	X			n	s	s	7.10.4.3	
	156	O mictório possui barras de apoio em ambos os lados com afastamento de 0,30 m (a partir do eixo), comprimento mínimo de 0,70 m e fixadas a altura de 0,75 m do piso acabado?	X			n	s	s	7.10.4.3	
ACESSÓRIOS	157	Se existir ducha higiênica, está instalada de 0,45 a 1,20 do piso e distante de 0,25 a 0,43m da borda lateral da bacia?			X	n			7.5. m) Figura 14	
	158	O espelho, quando instalado em parede sem pias, possui borda inferior a, no máximo, 0,50 m e a borda superior a, no mínimo, 1,80 m do piso?			X	n	s	s	7.11.1	
	159	O espelho, quando instalado sobre o lavatório, possui borda inferior a, no máximo, a 0,90 m e a borda superior a, no mínimo, 1,80 m do piso?			X	n	s	s	7.11.1	
	160	A papelreira embutida está em altura mínima de 0,55 m (eixo) do piso e dista 0,20 m da borda frontal da bacia?		X		n	s	s	7.11.2	
	161	A papelreira de sobrepor está alinhada com a borda frontal da bacia e o acesso ao papel está a 1,00 m do piso acabado?		X		n	s	s	7.11.2	
	162	Os acessórios (papelreira, cabide e porta-objetos) atendem à altura entre 0,80 m e 1,20 m?		X		n	s	s	7.11.3 7.11.4	
	163	As dimensões mínimas do boxe de chuveiro são de 0,90 m x 0,95 m?			X	s	s	s	7.12.1.2	
BOXE DE CHUVEIRO	164	Caso exista porta no boxe, esta possui vão com largura livre mínima de 0,90 m confeccionada em material resistente a impacto?			X	n	s	s	7.12.1.1	
	165	O registro do chuveiro está a 1,00 m do piso acabado e a 0,45 m de distância do banco?			X	n	s	s	7.12.2 Figura 126	
	166	Há banco instalado na parede lateral ao chuveiro, com dimensões mínimas de 0,70 m x 0,45 m, e altura de 0,46 m do piso acabado?			X	n	s	s	7.12.3 Figura 126.b)	
	167	No boxe há barra de apoio de 90° na parede lateral ao banco e barra vertical na parede de fixação do banco?			X	n	s	s	7.12.3 Figura 126.a)	
	168	O piso do boxe de chuveiro é antiderrapante, está			X	n	s	s	7.12.4	



		nivelado com o piso adjacente e possui grelhas ou ralos fora da área de manobra e transferência?							
BANHEIRA	169	Há área de transferência (0,80 m x 1,20 m) lateral à banheira?		X	n	s	s	7.13.2 Figuras 127 e 128	
	170	A banheira possui altura máxima de 0,46 m?		X	n	s	s	7.13.2.1	
	171	O acionamento da banheira do comando deve estar a uma altura de 0,80 m do piso acabado?		X	n	s	s	7.13.2.3	
	172	A banheira possui duas barras de apoio horizontais na parede frontal e uma vertical na parede lateral?		X	n	s	s	7.13.2.4 Figura 129	
ÁREA COMUM DOS VESTIÁRIOS	173	Os vestiários acessíveis estão localizados em rotas acessíveis?		X	s	s	s	7.3.1	
	174	Existe vestiário acessível com entrada independente ?		X	s	s	s	7.4.2	
	175	As superfícies de piso dos vestiários acessíveis possuem revestimento regular, firme, estável, não trepidante e antiderrapante, estando secas ou molhadas?		X	n	s	s	7.12.4	
	176	Há, no mínimo, 5% do total de cada peça instalada acessível, com no mínimo uma, consideradas separadamente, se houver divisão por sexo?		X	n	s	s	7.4.5	
	177	Há sinalização de emergência?		X	n	s	s	7.4.2.2	
	178	Os vestiários acessíveis possuem dispositivo de sinalização de emergência (alarme sonoro e visual) próximo à bacia, acionado através de pressão ou alavanca, instalado à 40 cm do piso e com cor contrastante?		X	n	s	s	5.6.4.1	
	179	Os interruptores foram instalados em altura de 0,60m a 1,00 m do piso?		X	n	s	s	4.6.9	
	180	A sinalização visual está associada à sinalização tátil em relevo e Braille (instalada na parede adjacente ou batente em altura entre 0,90 m - 1,20 m) ou sonora?		X	n	s	s	5.4.1	
	181	As portas, quando abertas, possuem vão livre de 0,80 m de largura e 2,10 m de altura?		X	s	s	s	6.11.2.4	
	182	A porta possui puxador horizontal, com diâmetro entre 25 mm a 35 mm, com comprimento mínimo de 0,40 m, afixado na parte interna da porta e maçaneta tipo alavanca?		X	n	s	s	6.11.2.7 Figura 84; 7.11.5	
183	Nos locais de prática esportivas, as portas tem largura mínima de 1m nas circulações destinada a praticantes?		X	s	s	s	6.11.2.4; 6.11.2.12; 10.11.1		



CABINAS	184	As cabinas individuais acessíveis possuem superfície para troca de roupas na posição deitada, de dimensões mínimas de 0,70 m de largura, 1,80 m de comprimento e altura de 0,46 m?			X	n	s	s	7.14.1
	185	Há duas barras de apoio horizontais junto à superfície de troca de roupas com comprimento mínimo de 0,80 m, instaladas na cabeceira a 0,30 m da lateral e na lateral a 0,50 m da cabeceira, ambas em altura de 0,75 m do piso acabado?			X	n	s	s	7.14.1
	186	A porta da cabina, quando aberta, possui vão livre com largura de 0,80 m ou 1,00 m, em locais de prática esportiva, com abertura para o lado externo da cabina?			X	s	s	s	7.14.1; 10.11.1
	187	A porta da cabina possui puxador horizontal, com diâmetro entre 25 mm a 35 mm, com comprimento mínimo de 0,40 m, afixado na parte interna da porta e sistema de travamento acessível?			X	n	s	s	7.5.f) Figura 84
	188	O espelho, quando instalado, possui borda inferior a 0,30 m e a borda superior a, no mínimo, 1,80 m do piso?			X	n	s	s	7.14.1
BANCOS	189	Os bancos para vestiários possuem encosto e profundidade mínima de 0,45 m, largura mínima de 0,70 m e altura de 0,46 m do piso, e possuem um espaço livre inferior com 0,30 m de profundidade?			X	n	s	s	7.14.2
	190	Os bancos possuem área de transferência lateral com dimensões mínimas de 0,80 x 1,20 m?			X	n	s	s	7.14.2 Figura 131
ARMÁRIOS	191	A altura de utilização dos armários está entre 0,40 m e 1,20m do piso acabado?			X	n	s	s	7.14.3
	192	A altura de fixação dos puxadores dos armários está entre 0,40 m e 1,20 m?			X	n	s	s	7.14.3
	193	As prateleiras possuem profundidade que variam entre 0,25 e 0,43, a depender da altura de cada prateleira, conforme figura 14 da NBR 9050?			X	n	s	s	7.14.3 4.6.2 Figura 14
	194	As projeção de abertura das portas dos armários permite área de circulação mínima de 0,90 m?			X	n	s	s	7.14.3
ACESSÓRIOS	195	Os cabides e porta-objetos estão a uma altura entre 0,80 m e 1,20 m?			X	n	s	s	7.14.5



	196	O porta-objetos possui profundidade máxima de 0,25 m?				n	s	s	7.14.5	
MOBILIÁRIO (EXTERNO E INTERNO)	197	O mobiliário urbano está localizado junto a uma rota acessível e fora da faixa livre para circulação de pedestre?			X	s	s	s	4.3.3 8.1	
	198	Os assentos públicos possuem altura e profundidade entre 0,40 e 0,45 m, largura individual entre 0,45 e 0,50 m e encosto com ângulo entre 100° e 110°?			X	n	s	s	8.9.1	
	199	Em locais de atendimento ao público, existe assento de uso preferencial sinalizado com o Símbolo Internacional de Acesso e com os símbolos de gestante, pessoa com criança de colo, pessoa idosa, pessoa obesa e pessoa com mobilidade reduzida?			X	n	s	s	5.3.2 Figuras 31 e 32; 5.3.5.1 Figuras 35 a 39	
	200	Em locais de atendimento ao público, existe assento para pessoa obesa (5% com no mínimo um)?			X	n			10.19	
	201	O assento para pessoa obesa possui largura mínima de 0,75 m, profundidade entre 0,47 m e 0,51 m e altura do assento entre 0,41 m e 0,45 m e suporta carga de 250 Kg?			X	n	s	s	4.7	
	202	O mobiliário não interrompe a livre passagem, nos espaços de circulação das rotas acessíveis?			X	n	s	s	4.3.3	
	203	Há M.R (0,80 x 1,20 m) ao lado dos assentos fixos e fora da faixa para circulação de pedestres?			X	s	s	s	8.9.3	
	204	A circulação entre os móveis ou passagens internas é, no mínimo, de 0,90 m e possui áreas de giro para retorno?			X	n	s	s	4.3	
	205	As mesas possuem largura mínima de 0,90 m e altura da superfície de trabalho entre 0,75 m e 0,85 m?			X	n	s	s	9.3.1.3	
	206	As mesas permitem aproximação frontal da cadeira de rodas, com uma altura livre mínima de 0,73 m embaixo da superfície de trabalho, garantindo largura mínima de 0,80 m e profundidade mínima de 0,50 m?			X	n	s	s	9.3.1.4	
TRANSPORTE	207	Em pontos de embarque e desembarque de transporte público, se houver assentos fixos e/ou apoios isquiatícos, há também espaço para P.C.R com dimensões de 0,80 m x 1,20 m?			X	s	s	s	8.2.1.2	
	208	Há sinalização informativa sobre as linhas disponíveis nos pontos de ônibus, dos tipos visual e sonora?			X	n	s	s	8.2.1.3 5.2.7	



TELEFONES	209	Em edificações de grande porte e equipamentos urbanos, há pelo menos um telefone que transmita mensagens de texto (TDD) ou tecnologia similar, instalado a uma altura entre 0,75 m e 0,80 m do piso acabado?			X	n	s	s	8.3.2	
	210	Pelo menos um telefone de cada conjunto assegura dimensão e espaço apropriado para aproximação, alcance, manipulação e uso, devidamente sinalizado?				n	s	s	8.3.1 8.1	
	211	Caso exista cabina telefônica, pelo menos uma é acessível e possui dimensões que garantem um M.R (0,80 m x 1,20 m) com aproximação frontal?			X	n	s	s	8.4.2	
	212	O telefone da cabina acessível está instalado suspenso, na parede oposta à entrada?			X	n	s	s	8.4.2	
	213	Em frente à cabina há espaço para rotação de 180° de cadeira de rodas (1,50 x 1,20 m)?			X	n	s	s	8.4.2	
VEGETAÇÃO	214	Se houver áreas drenantes de árvores invadindo as faixas livres do passeio, há grelhas de proteção, com vãos de no máximo 15 mm?			X	n	s	s	8.8.3	
BALCÕES DE ATENDIMENTO E/OU INFORMAÇÕES	215	O balcão de atendimento e/ou informações está facilmente identificado e localizado em rota acessível?			X	n	s	s	9.2.1.1	
	216	Os balcões de atendimento e/ou informações garantem um M.R frontal?			X	s	s	s	9.2.1.2	
	217	Há circulação adjacente aos balcões que permita giro de 180° (1,20 x 1,50 m) de cadeira de rodas?			X	s	s	s	9.2.1.2	
	218	Balcão de atendimento possui superfície com largura mínima de 0,90 m e altura entre 0,75 m a 0,85 m do piso, assegurando-se largura livre mínima sob a superfície de 0,80 m?			X	n	s	s	9.2.1.4	
	219	Balcão de informações possui superfície com largura mínima de 0,90 m e altura entre 0,90 m a 1,05 m do piso, assegurando-se largura livre mínima sob a superfície de 0,80 m?			X	n	s	s	9.2.3.4	
	220	Balcão de atendimento ou de informação possui altura livre sob o tampo de no mínimo 0,73 m e profundidade livre mínima de 0,30 m, de modo que a pessoa em cadeira de rodas tenha a possibilidade de avançar sob o balcão?			X	n	s	s	9.2.1.5 9.2.3.5	
	221	Os balcões possuem o Símbolo Internacional				n	s	s	5.3.2.2	



		de Acesso próximo à parte rebaixada?							
AUTO-ATENDIMENTO	222	Em áreas de atendimento, no caso de dispensers de senha ou totens de autoatendimento, estes estão localizados em área de piso nivelado e sem obstruções?			X	n	s	s	9.4.3.2
	223	Pelo menos um desses equipamentos possui um M. R. para aproximação (frontal e alcance visual frontal ou lateral) de pessoa em cadeira de rodas?			X	n	s	s	9.4.3.4
	224	Os controles estão localizados entre 0,80 m e 1,20 m do piso, com profundidade de no máximo 0,30 m em relação à face frontal externa do equipamento?			X	n	s	s	9.4.3.5
	225	O equipamento apresenta instruções e informações visuais e auditivas ou táteis em posição visível, conforme Seção 5?			X	n	s	s	9.4.3.8
	226	No caso de displays de senhas, a informação é compreensível por pessoas com deficiência, sendo apresentada de forma visual e sonora?			X	n	s	s	5.1.3
BEBEDOUROS	227	Os bebedouros estão instalados com no mínimo duas alturas diferentes de bica: 0,90 m e outra entre 1,00 m e 1,10 m em relação ao piso acabado?			X	n	s	s	8.5.1.2
	228	O bebedouro de 0,90 m possui altura livre inferior de 0,73 m?			X	n	s	s	8.5.1.3
	229	Há possibilidade de aproximação frontal sob o equipamento, garantido um M.R.?			X	n	s	s	8.5.1.3
	230	Havendo copos descartáveis, estes estão entre 0,80 m e 1,20 m do piso?			X	n	s	s	8.5.2
	231	Os outros modelos (garrafão, filtro, etc.), assim como o manuseio dos copos, estão posicionados na altura entre 0,80 m e 1,20 m do piso acabado?			X	n	s	s	8.5.2
	232	Estes modelos permitem a aproximação lateral de uma Pessoa com Cadeira de Rodas?			X	n	s	s	8.5.2

* A ser preenchido pelo Proponente na entrega de documentação para a Mandatária / Concedente, referente a 1ª etapa de verificação (análise do Projeto Engenharia)

** Será verificado pelo Conveniente no Projeto Executivo de Acessibilidade

*** A Mandatária verificará somente os itens inseridos na rota acessível (indicada no projeto) marcados com "SIM" nos instrumentos de transferência com valor de repasse acima de R\$ 5 milhões.

N/A - Não se aplica; s-sim; n-nã



PLQ - PLANILHA DE LEVANTAMENTO DE QUANTIDADES

Memória de Cálculo - OGU

Table with project details: APELIDO DO EMPREENDIMENTO, N° SICONV, N° OPERAÇÃO, PROPONENTE/TOMADOR, Grau de Sigilo, N° OPERAÇÃO, PROPONENTE/TOMADOR.

Main table with columns: Item, Descrição, Unidade, Quantidade, Memória de Cálculo, N°, Anúncios de Eventos, TOTAL FINANC. POR FRETE (R\$), and columns for ADEQUAÇÃO DE ESTRADAS VICINAIS TRECHO I through VI and PROTEÇÃO AMBIENTAL.

São Gabriel-Ba
Local
quarta-feira, 26 de outubro de 2022
Data


David Edson Martins Rocha
Responsável Técnico
Nome: David Edson Martins Rocha
CREA/CAU: 300067629
ART/TRE: 20220087629

David Edson Martins Rocha
Responsável Técnico
Nome: David Edson Martins Rocha
CREA/CAU: 300067629
ART/TRE: 20220087629



ESTADO DA BAHIA
Prefeitura Municipal de São Gabriel
CNPJ (MF) 13.891.544/0001-32

MAPAS DE LOCALIZAÇÃO E DISTÂNCIAS DE TRANSPORTE

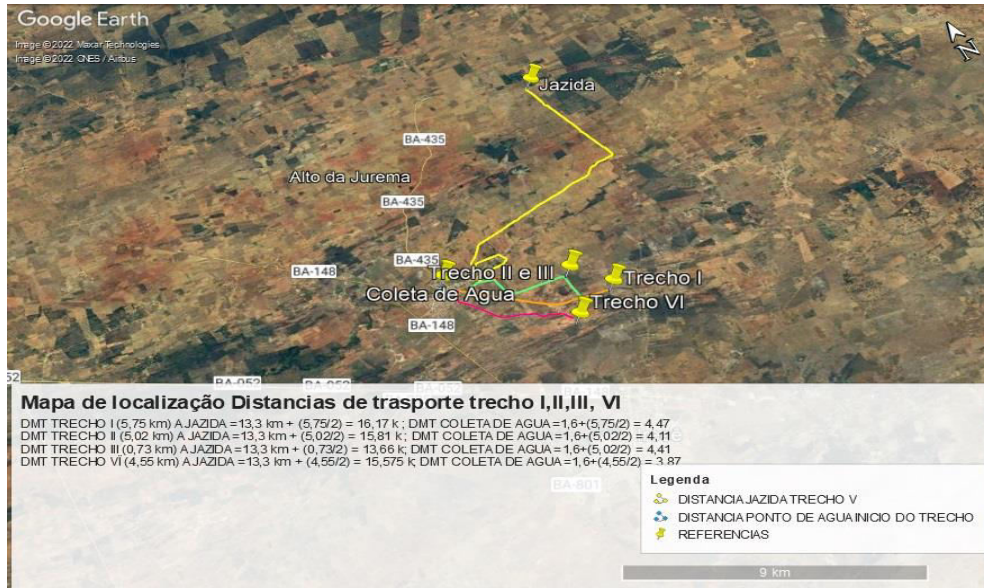

MAPA DE LOCALIZAÇÃO E DISTÂNCIAS DE TRANSPORTE TRECHOS I, II, III E IV.



MAPA DE LOCALIZAÇÃO E DISTÂNCIAS DE TRANSPORTE TRECHO V.

Largo da Pátria, 132 – Centro. São Gabriel – BA. CEP: 44915- 000

Fone/Fax: (74) 3620 2122





ESTADO DA BAHIA
Prefeitura Municipal de São Gabriel
CNPJ (MF) 13.891.544/0001-32



MAPA DE LOCALIZAÇÃO E DISTÂNCIA DE TRANSPORTE TRECHO IV.

David Edson Martins Rocha
David Edson Martins Rocha
Engenheiro Civil
CREA-BA: 3000057529

Largo da Pátria, 132 – Centro. São Gabriel – BA. CEP: 44915- 000

Fone/Fax: (74) 3620 2122





ESTADO DA BAHIA
Prefeitura Municipal de São Gabriel
CNPJ (MF) 13.891.544/0001-32
SECRETARIA MUNICIPAL DE AGRICULTURA, IRRIGAÇÃO E
MEIO AMBIENTE

AUTORIZAÇÃO AMBIENTAL Nº 02/2022

Nome da Empresa: PREFEITURA MUNICIPAL DE SÃO GABRIEL	CPF: 13.891.544/0001-32	Processo nº 002/2022
ENDEREÇO: Rua Largo da Pátria, 132 – Centro, São Gabriel – BA	Data da Publicação: 20/04/2022	Validade: 20/04/2023

A SECRETÁRIA MUNICIPAL DE AGRICULTURA E MEIO AMBIENTE DE SÃO GABRIEL-BA, fundamentada pela Lei Federal 6.938/1981 (Política Nacional de Meio Ambiente) e fundamentada na Lei Complementar nº 140/2011 e suas regulamentações, na Resolução CONAMA nº 237/97, art. 2º e 6º seus parágrafos e incisos do artigo 159 da Lei Estadual nº 10.431/2006, regulamentada pelo Decreto Estadual nº 14.024/2012 e suas alterações, Resolução CEPRAM 4.327/2013 e suas alterações, Lei Municipal nº 485/2009 (Códgo de Defesa do Meio Ambiente), Regulamentado pelo Decreto Municipal nº 012/2018, com a aprovação e consonância do COMDEMA – Conselho Municipal em Defesa do Meio Ambiente

Resolve:

Art. 1º. – Conceder **AUTORIZAÇÃO AMBIENTAL – AA**, com base na Legislação vigente, válida pelo prazo de 01 (UM) ano a **PREFEITURA MUNICIPAL DE SÃO GABRIEL – BAHIA**, inscrita no CNPJ/MF sob nº 13.891.544/0001-32, estabelecida na Rua Largo da Pátria, 132 – Centro, São Gabriel – BA, CEP: 44915-000, para atividade de recuperação de via com encascalhamento, correspondendo ao projeto denominado TRECHO 01 que contempla a RUA SÃO PEDRO SENTIDO ALTO DOS GAMAS 5,75 KM, localizado neste município.

Conforme documentação apresentada, planos, programas e relatórios, em consonância com a legislação vigente e as seguintes condicionantes: **I.** Executar as ações previstas no PRAD, em cumprimento a todas as ações propostas para a proteção ambiental, bem como, manter constantemente o monitoramento e manutenções ali prevista. **II.** Fica terminalmente proibido o descarte de Resíduos de qualquer natureza, na área de Influência direta e indireta; **III.** Fornecer e exigir o uso de Equipamentos de Proteção Individual – EPI, adequado para a atividade, aos funcionários e visitantes, conforme Norma Regulamentadora NR – 06 de 08/06/1978 do Ministério do Trabalho e Emprego; **IV.** Adotar normas reguladoras de mineração em consonância com a portaria

Largo da Pátria, 132 – Centro. São Gabriel – BA. CEP: 44915- 000
Fone/Fax: (74) 3620 2122





ESTADO DA BAHIA
Prefeitura Municipal de São Gabriel
CNPJ (MF) 13.891.544/0001-32
SECRETARIA MUNICIPAL DE AGRICULTURA, IRRIGAÇÃO E
MEIO AMBIENTE

DNPM nº 12/2002, NRM-21 (Prevenção contra poeiras), NRM-12 (Sinalização das áreas de Trabalho e de Circulação), NRM-13 (Circulação e Transporte de Pessoas e Materiais), NRM – 14 (Máquinas, Equipamentos e Ferramentas), NRM – 19 (Disposição de Estéril, Rejeitos e Produtos), NRM – 22 (Proteção ao Trabalho; V. O Cascalho deverá ser transportado externamente apresentando de forma visível o numero do CNPJ da empresa extratora; VI. Respeitar as Áreas de Preservação Permanente – APP;

Art. 2º. – Qualquer alteração nas atividades deverá ser informada previamente a SEMMA.

Art. 3º. – A SEMMA poderá exigir novos padrões, decorrentes de mudanças substanciais na legislação e, ou na tecnologia disponível.

Art. 4º. – Estabelecer que esta **Autorização Ambiental – AA**, bem como cópias dos documentos relativos ao cumprimento das condicionantes a cima citados sejam mantidos disponíveis á fiscalização da SEMMA e aos demais órgãos ambientais estaduais e federais, devendo ser informado ao SEIA – Sistema Estadual de Informações Ambientais, nos termos da Resolução CEPRAM nº 4.327/2013, alterada pela Resolução CEPRAM 4.420/2015.

Art. 5º - Esta **Autorização Ambiental – AA** terá vigência a partir da data de sua publicação.

São Gabriel – Ba, 20 de abril de 2022.


Hipólito Rodrigues Silva Gomes
Prefeito


Francisco da Silva
Secretário de Agricultura
e Irrigação
Sec. nº 0087/2021
Francisco da Silva
Secretário Municipal de Agricultura, Irrigação e Meio Ambiente

Largo da Pátria, 132 – Centro. São Gabriel – BA. CEP: 44915- 000
Fone/Fax: (74) 3620 2122





ESTADO DA BAHIA
Prefeitura Municipal de São Gabriel
CNPJ (MF) 13.891.544/0001-32
SECRETARIA MUNICIPAL DE AGRICULTURA, IRRIGAÇÃO E
MEIO AMBIENTE

AUTORIZAÇÃO AMBIENTAL Nº 03/2022

Nome da Empresa: PREFEITURA MUNICIPAL DE SÃO GABRIEL	CPF: 13.891.544/0001-32	Processo nº 003/2022
ENDEREÇO: Rua Largo da Pátria, 132 – Centro, São Gabriel – BA	Data da Publicação: 20/04/2022	Validade: 20/04/2023

A SECRETÁRIA MUNICIPAL DE AGRICULTURA E MEIO AMBIENTE DE SÃO GABRIEL-BA, fundamentada pela Lei Federal 6.938/1981 (Política Nacional de Meio Ambiente) e fundamentada na Lei Complementar nº 140/2011 e suas regulamentações, na Resolução CONAMA nº 237/97, art. 2º e 6º seus parágrafos e incisos do artigo 159 da Lei Estadual nº 10.431/2006, regulamentada pelo Decreto Estadual nº 14.024/2012 e suas alterações, Resolução CEPRAM 4.327/2013 e suas alterações, Lei Municipal nº 485/2009 (Código de Defesa do Meio Ambiente), Regulamentado pelo Decreto Municipal nº 012/2018, com a aprovação e consonância do COMDEMA – Conselho Municipal em Defesa do Meio Ambiente

Resolve:

Art. 1º. – Conceder **AUTORIZAÇÃO AMBIENTAL – AA**, com base na Legislação vigente, válida pelo prazo de 01 (UM) ano a **PREFEITURA MUNICIPAL DE SÃO GABRIEL – BAHIA**, inscrita no CNPJ/MF sob nº 13.891.544/0001-32, estabelecida na Rua Largo da Pátria, 132 – Centro, São Gabriel – BA, CEP: 44915-000, para atividade de recuperação de via com encascalhamento, correspondendo ao projeto denominado TRECHO 02 que contempla a RUA JONAS PEREIRA A ENTRADA DE GABRIEL SENTIDO ALTO DOS GAMAS, 5,02 km, localizado neste município. Conforme documentação apresentada, planos, programas e relatórios, em consonância com a legislação vigente e as seguintes condicionantes: **I.** Executar as ações previstas no PRAD, em cumprimento a todas as ações propostas para a proteção ambiental, bem como, manter constantemente o monitoramento e manutenções ali prevista. **II.** Fica terminalmente proibido o descarte de Resíduos de qualquer natureza, na área de Influência direta e indireta; **III.** Fornecer e exigir o uso de Equipamentos de Proteção Individual – EPI, adequado para a atividade, aos funcionários e visitantes, conforme Norma Regulamentadora NR – 06 de 08/06/1978 do Ministério do Trabalho e Emprego; **IV.** Adotar normas reguladoras de mineração em consonância com a portaria

Largo da Pátria, 132 – Centro. São Gabriel – BA. CEP: 44915- 000
Fone/Fax: (74) 3620 2122





ESTADO DA BAHIA
Prefeitura Municipal de São Gabriel
CNPJ (MF) 13.891.544/0001-32
SECRETARIA MUNICIPAL DE AGRICULTURA, IRRIGAÇÃO E
MEIO AMBIENTE

DNPM nº 12/2002, NRM-21(Prevenção contra poeiras), NRM-12 (Sinalização das áreas de Trabalho e de Circulação), NRM-13(Circulação e Transporte de Pessoas e Materiais), NRM – 14 (Máquinas, Equipamentos e Ferramentas), NRM – 19 (Disposição de Estéril, Rejeitos e Produtos), NRM – 22 (Proteção ao Trabalho; V. O Cascalho deverá ser transportado externamente apresentando de forma visível o numero do CNPJ da empresa extratora; VI. Respeitar as Áreas de Preservação Permanente – APP;


Art. 2º. – Qualquer alteração nas atividades deverá ser informada previamente a SEMMA.

Art. 3º. – A SEMMA poderá exigir novos padrões, decorrentes de mudanças substanciais na legislação e, ou na tecnologia disponível.

Art. 4º. – Estabelecer que esta **Autorização Ambiental – AA**, bem como cópias dos documentos relativos ao cumprimento das condicionantes a cima citados sejam mantidos disponíveis à fiscalização da SEMMA e aos demais órgãos ambientais estaduais e federais, devendo ser informado ao SEIA – Sistema Estadual de Informações Ambientais, nos termos da Resolução CEPRAM nº 4.327/2013, alterada pela Resolução CEPRAM 4.420/2015.

Art. 5º - Esta **Autorização Ambiental – AA** terá vigência a partir da data de sua publicação.

São Gabriel – Ba, 20 de abril de 2022.

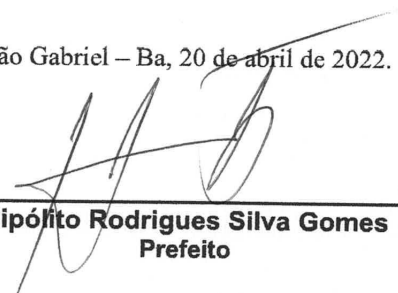
Hipólito Rodrigues Silva Gomes
Prefeito


Francisco da Silva
Secretário de Agricultura e Irrigação
Francisco da Silva
Secretário Municipal de Agricultura, Irrigação e Meio Ambiente

Largo da Pátria, 132 – Centro. São Gabriel – BA. CEP: 44915- 000
Fone/Fax: (74) 3620 2122





ESTADO DA BAHIA
Prefeitura Municipal de São Gabriel
CNPJ (MF) 13.891.544/0001-32
SECRETARIA MUNICIPAL DE AGRICULTURA, IRRIGAÇÃO E
MEIO AMBIENTE

AUTORIZAÇÃO AMBIENTAL Nº 04/2022

Nome da Empresa: PREFEITURA MUNICIPAL DE SÃO GABRIEL	CPF: 13.891.544/0001-32	Processo nº 004/2022
ENDEREÇO: Rua Largo da Pátria, 132 – Centro, São Gabriel – BA	Data da Publicação: 20/04/2022	Validade: 20/04/2023

A SECRETÁRIA MUNICIPAL DE AGRICULTURA E MEIO AMBIENTE DE SÃO GABRIEL-BA, fundamentada pela Lei Federal 6.938/1981 (Política Nacional de Meio Ambiente) e fundamentada na Lei Complementar nº 140/2011 e suas regulamentações, na Resolução CONAMA nº 237/97, art. 2º e 6º seus parágrafos e incisos do artigo 159 da Lei Estadual nº 10.431/2006, regulamentada pelo Decreto Estadual nº 14.024/2012 e suas alterações, Resolução CEPRAM 4.327/2013 e suas alterações, Lei Municipal nº 485/2009 (Código de Defesa do Meio Ambiente), Regulamentado pelo Decreto Municipal nº 012/2018, com a aprovação e consonância do COMDEMA – Conselho Municipal em Defesa do Meio Ambiente

Resolve:

Art. 1º. – Conceder **AUTORIZAÇÃO AMBIENTAL – AA**, com base na Legislação vigente, válida pelo prazo de 01 (UM) ano a **PREFEITURA MUNICIPAL DE SÃO GABRIEL – BAHIA**, inscrita no CNPJ/MF sob nº 13.891.544/0001-32, estabelecida na Rua Largo da Pátria, 132 – Centro, São Gabriel – BA, CEP: 44915-000, para atividade de recuperação de via com encascalhamento, correspondendo ao projeto denominado TRECHO 03 que contempla ALTO DOS GAMAS A FAZENDA DE NAILSON, 0,73 km, localizado neste município.

Conforme documentação apresentada, planos, programas e relatórios, em consonância com a legislação vigente e as seguintes condicionantes: **I.** Executar as ações previstas no PRAD, em cumprimento a todas as ações propostas para a proteção ambiental, bem como, manter constantemente o monitoramento e manutenções ali prevista. **II.** Fica terminalmente proibido o descarte de Resíduos de qualquer natureza, na área de Influência direta e indireta; **III.** Fornecer e exigir o uso de Equipamentos de Proteção Individual – EPI, adequado para a atividade, aos funcionários e visitantes, conforme Norma Regulamentadora NR – 06 de 08/06/1978 do Ministério do Trabalho e Emprego; **IV.** Adotar normas reguladoras de mineração em consonância com a portaria

Largo da Pátria, 132 – Centro. São Gabriel – BA. CEP: 44915-000
Fone/Fax: (74) 3620 2122



ESTADO DA BAHIA
Prefeitura Municipal de São Gabriel
CNPJ (MF) 13.891.544/0001-32
SECRETARIA MUNICIPAL DE AGRICULTURA, IRRIGAÇÃO E
MEIO AMBIENTE

DNPM nº 12/2002, NRM-21(Prevenção contra poeiras), NRM-12 (Sinalização das áreas de Trabalho e de Circulação), NRM-13(Circulação e Transporte de Pessoas e Materiais), NRM – 14 (Máquinas, Equipamentos e Ferramentas), NRM – 19 (Disposição de Estéril, Rejeitos e Produtos), NRM – 22 (Proteção ao Trabalho; V. O Cascalho deverá ser transportado externamente apresentando de forma visível o numero do CNPJ da empresa extratora; VI. Respeitar as Áreas de Preservação Permanente – APP;

Art. 2º. – Qualquer alteração nas atividades deverá ser informada previamente a SEMMA.


Art. 3º. – A SEMMA poderá exigir novos padrões, decorrentes de mudanças substanciais na legislação e, ou na tecnologia disponível.

Art. 4º. – Estabelecer que esta **Autorização Ambiental – AA**, bem como cópias dos documentos relativos ao cumprimento das condicionantes a cima citados sejam mantidos disponíveis á fiscalização da SEMMA e aos demais órgãos ambientais estaduais e federais, devendo ser informado ao SEIA – Sistema Estadual de Informações Ambientais, nos termos da Resolução CEPRAM nº 4.327/2013, alterada pela Resolução CEPRAM 4.420/2015.

Art. 5º - Esta **Autorização Ambiental – AA** terá vigência a partir da data de sua publicação.

São Gabriel – Ba, 20 de abril de 2022.


Hipólito Rodrigues Silva Gomes
Prefeito


Francisco da Silva
Secretário de Agricultura
e Irrigação
Des. N° 008/2021
Francisco da Silva
Secretário Municipal de Agricultura, Irrigação e Meio Ambiente

Largo da Pátria, 132 – Centro. São Gabriel – BA. CEP: 44915- 000
Fone/Fax: (74) 3620 2122





ESTADO DA BAHIA
Prefeitura Municipal de São Gabriel
CNPJ (MF) 13.891.544/0001-32
SECRETARIA MUNICIPAL DE AGRICULTURA, IRRIGAÇÃO E
MEIO AMBIENTE

AUTORIZAÇÃO AMBIENTAL Nº 05/2022

Nome da Empresa: PREFEITURA MUNICIPAL DE SÃO GABRIEL	CPF: 13.891.544/0001-32	Processo nº 005/2022
ENDEREÇO: Rua Largo da Pátria, 132 – Centro, São Gabriel – BA	Data da Publicação: 20/04/2022	Validade: 20/04/2023

A SECRETÁRIA MUNICIPAL DE AGRICULTURA E MEIO AMBIENTE DE SÃO GABRIEL-BA, fundamentada pela Lei Federal 6.938/1981 (Política Nacional de Meio Ambiente) e fundamentada na Lei Complementar nº 140/2011 e suas regulamentações, na Resolução CONAMA nº 237/97, art. 2º e 6º seus parágrafos e incisos do artigo 159 da Lei Estadual nº 10.431/2006, regulamentada pelo Decreto Estadual nº 14.024/2012 e suas alterações, Resolução CEPRAM 4.327/2013 e suas alterações, Lei Municipal nº 485/2009 (Código de Defesa do Meio Ambiente), Regulamentado pelo Decreto Municipal nº 012/2018, com a aprovação e consonância do COMDEMA – Conselho Municipal em Defesa do Meio Ambiente

Resolve:

Art. 1º. – Conceder **AUTORIZAÇÃO AMBIENTAL – AA**, com base na Legislação vigente, válida pelo prazo de 01 (UM) ano a **PREFEITURA MUNICIPAL DE SÃO GABRIEL – BAHIA**, inscrita no CNPJ/MF sob nº 13.891.544/0001-32, estabelecida na Rua Largo da Pátria, 132 – Centro, São Gabriel – BA, CEP: 44915-000, para atividade de recuperação de via com encascalhamento, correspondendo ao projeto denominado TRECHO 04 que contempla RUA JASMIM SENTIDO BARAUNA ATÉ O KM 11, localizado neste município.

Conforme documentação apresentada, planos, programas e relatórios, em consonância com a legislação vigente e as seguintes condicionantes: **I.** Executar as ações previstas no PRAD, em cumprimento a todas as ações propostas para a proteção ambiental, bem como, manter constantemente o monitoramento e manutenções ali prevista. **II.** Fica terminalmente proibido o descarte de Resíduos de qualquer natureza, na área de Influência direta e indireta; **III.** Fornecer e exigir o uso de Equipamentos de Proteção Individual – EPI, adequado para a atividade, aos funcionários e visitantes, conforme Norma Regulamentadora NR – 06 de 08/06/1978 do Ministério do Trabalho e Emprego; **IV.** Adotar normas reguladoras de mineração em consonância com a portaria

Largo da Pátria, 132 – Centro. São Gabriel – BA. CEP: 44915- 000
Fone/Fax: (74) 3620 2122





ESTADO DA BAHIA
Prefeitura Municipal de São Gabriel
CNPJ (MF) 13.891.544/0001-32
SECRETARIA MUNICIPAL DE AGRICULTURA, IRRIGAÇÃO E
MEIO AMBIENTE

do Trabalho e Emprego; **IV.** Adotar normas reguladoras de mineração em consonância com a portaria DNPM nº 12/2002, NRM-21(Prevenção contra poeiras), NRM-12 (Sinalização das áreas de Trabalho e de Circulação), NRM-13(Circulação e Transporte de Pessoas e Materiais), NRM – 14 (Máquinas, Equipamentos e Ferramentas), NRM – 19 (Disposição de Estéril, Rejeitos e Produtos), NRM – 22 (Proteção ao Trabalho; **V.** O Cascalho deverá ser transportado externamente apresentando de forma visível o numero do CNPJ da empresa extratora; **VI.** Respeitar as Áreas de Preservação Permanente – APP;

Art. 2º. – Qualquer alteração nas atividades deverá ser informada previamente a SEMMA.

Art. 3º. – A SEMMA poderá exigir novos padrões, decorrentes de mudanças substanciais na legislação e, ou na tecnologia disponível.

Art. 4º. – Estabelecer que esta **Autorização Ambiental – AA**, bem como cópias dos documentos relativos ao cumprimento das condicionantes a cima citados sejam mantidos disponíveis á fiscalização da SEMMA e aos demais órgãos ambientais estaduais e federais, devendo ser informado ao SEIA – Sistema Estadual de Informações Ambientais, nos termos da Resolução CEPRAM nº 4.327/2013, alterada pela Resolução CEPRAM 4.420/2015.

Art. 5º - Esta **Autorização Ambiental – AA** terá vigência a partir da data de sua publicação.

São Gabriel – Ba, 20 de abril de 2022.


Hipólito Rodrigues Silva Gomes
Prefeito


Francisco da Silva
Secretário de Agricultura
e Irrigação
Doc. Nº 006/2021
Francisco da Silva
Secretário Municipal de Agricultura, Irrigação e Meio Ambiente

Largo da Pátria, 132 – Centro. São Gabriel – BA. CEP: 44915- 000
Fone/Fax: (74) 3620 2122





ESTADO DA BAHIA
Prefeitura Municipal de São Gabriel
CNPJ (MF) 13.891.544/0001-32
SECRETARIA MUNICIPAL DE AGRICULTURA, IRRIGAÇÃO E
MEIO AMBIENTE

AUTORIZAÇÃO AMBIENTAL Nº 06/2022

Nome da Empresa: PREFEITURA MUNICIPAL DE SÃO GABRIEL	CPF: 13.891.544/0001-32	Processo nº 006/2022
ENDEREÇO: Rua Largo da Pátria, 132 – Centro, São Gabriel – BA	Data da Publicação: 20/04/2022	Validade: 20/04/2023

A SECRETÁRIA MUNICIPAL DE AGRICULTURA E MEIO AMBIENTE DE SÃO GABRIEL-BA, fundamentada pela Lei Federal 6.938/1981 (Política Nacional de Meio Ambiente) e fundamentada na Lei Complementar nº 140/2011 e suas regulamentações, na Resolução CONAMA nº 237/97, art. 2º e 6º seus parágrafos e incisos do artigo 159 da Lei Estadual nº 10.431/2006, regulamentada pelo Decreto Estadual nº 14.024/2012 e suas alterações, Resolução CEPRAM 4.327/2013 e suas alterações, Lei Municipal nº 485/2009 (Código de Defesa do Meio Ambiente), Regulamentado pelo Decreto Municipal nº 012/2018, com a aprovação e consonância do COMDEMA – Conselho Municipal em Defesa do Meio Ambiente

Resolve:

Art. 1º. – Conceder **AUTORIZAÇÃO AMBIENTAL – AA**, com base na Legislação vigente, válida pelo prazo de 01 (UM) ano a **PREFEITURA MUNICIPAL DE SÃO GABRIEL – BAHIA**, inscrita no CNPJ/MF sob nº 13.891.544/0001-32, estabelecida na Rua Largo da Pátria, 132 – Centro, São Gabriel – BA, CEP: 44915-000, para atividade de recuperação de via com encascalhamento, correspondendo ao projeto denominado TRECHO 05 que contempla a RUA JOÃO N. ROCHA, SENTIDO VARIANTE I PASSANDO POR CAIXAMBÚ ATÉ O KM 9,75, localizado neste município.

Conforme documentação apresentada, planos, programas e relatórios, em consonância com a legislação vigente e as seguintes condicionantes: **I.** Executar as ações previstas no PRAD, em cumprimento a todas as ações propostas para a proteção ambiental, bem como, manter constantemente o monitoramento e manutenções ali prevista. **II.** Fica terminalmente proibido o descarte de Resíduos de qualquer natureza, na área de Influência direta e indireta; **III.** Fornecer e exigir o uso de Equipamentos de Proteção Individual – EPI, adequado para a atividade, aos funcionários e visitantes, conforme Norma Regulamentadora NR – 06 de 08/06/1978 do Ministério

Largo da Pátria, 132 – Centro. São Gabriel – BA. CEP: 44915- 000
Fone/Fax: (74) 3620 2122





ESTADO DA BAHIA
Prefeitura Municipal de São Gabriel
CNPJ (MF) 13.891.544/0001-32
SECRETARIA MUNICIPAL DE AGRICULTURA, IRRIGAÇÃO E
MEIO AMBIENTE

DNPM nº 12/2002, NRM-21(Prevenção contra poeiras), NRM-12 (Sinalização das áreas de Trabalho e de Circulação), NRM-13(Circulação e Transporte de Pessoas e Materiais), NRM – 14 (Máquinas, Equipamentos e Ferramentas), NRM – 19 (Disposição de Estéril, Rejeitos e Produtos), NRM – 22 (Proteção ao Trabalho; V. O Cascalho deverá ser transportado externamente apresentando de forma visível o numero do CNPJ da empresa extratora; VI. Respeitar as Áreas de Preservação Permanente – APP;

Art. 2º. – Qualquer alteração nas atividades deverá ser informada previamente a SEMMA.


Art. 3º. – A SEMMA poderá exigir novos padrões, decorrentes de mudanças substanciais na legislação e, ou na tecnologia disponível.

Art. 4º. – Estabelecer que esta **Autorização Ambiental – AA**, bem como cópias dos documentos relativos ao cumprimento das condicionantes a cima citados sejam mantidos disponíveis á fiscalização da SEMMA e aos demais órgãos ambientais estaduais e federais, devendo ser informado ao SEIA – Sistema Estadual de Informações Ambientais, nos termos da Resolução CEPRAM nº 4.327/2013, alterada pela Resolução CEPRAM 4.420/2015.

Art. 5º - Esta **Autorização Ambiental – AA** terá vigência a partir da data de sua publicação.

São Gabriel – Ba, 20 de abril de 2022.


Hipólito Rodrigues Silva Gomes
Prefeito


Francisco da Silva
Secretário Municipal de Agricultura, Irrigação e Meio Ambiente

Largo da Pátria, 132 – Centro. São Gabriel – BA. CEP: 44915- 000
Fone/Fax: (74) 3620 2122





ESTADO DA BAHIA
Prefeitura Municipal de São Gabriel
CNPJ (MF) 13.891.544/0001-32
SECRETARIA MUNICIPAL DE AGRICULTURA, IRRIGAÇÃO E
MEIO AMBIENTE

AUTORIZAÇÃO AMBIENTAL Nº 07/2022

Nome da Empresa: PREFEITURA MUNICIPAL DE SÃO GABRIEL	CPF: 13.891.544/0001-32	Processo nº 007/2022
ENDEREÇO: Rua Largo da Pátria, 132 – Centro, São Gabriel – BA	Data da Publicação: 20/04/2022	Validade: 20/04/2023

A SECRETÁRIA MUNICIPAL DE AGRICULTURA E MEIO AMBIENTE DE SÃO GABRIEL-BA, fundamentada pela Lei Federal 6.938/1981 (Política Nacional de Meio Ambiente) e fundamentada na Lei Complementar nº 140/2011 e suas regulamentações, na Resolução CONAMA nº 237/97, art. 2º e 6º seus parágrafos e incisos do artigo 159 da Lei Estadual nº 10.431/2006, regulamentada pelo Decreto Estadual nº 14.024/2012 e suas alterações, Resolução CEPRAM 4.327/2013 e suas alterações, Lei Municipal nº 485/2009 (Código de Defesa do Meio Ambiente), Regulamentado pelo Decreto Municipal nº 012/2018, com a aprovação e consonância do COMDEMA – Conselho Municipal em Defesa do Meio Ambiente

Resolve:

Art. 1º. – Conceder **AUTORIZAÇÃO AMBIENTAL – AA**, com base na Legislação vigente, válida pelo prazo de 01 (UM) ano a **PREFEITURA MUNICIPAL DE SÃO GABRIEL – BAHIA**, inscrita no CNPJ/MF sob nº 13.891.544/0001-32, estabelecida na Rua Largo da Pátria, 132 – Centro, São Gabriel – BA, CEP: 44915-000, para atividade de recuperação de via com encascalhamento, correspondendo ao projeto denominado TRECHO 06 que contempla a RUA SÃO PEDRO SENTIDO ALTO DOS APRIJIOS, 4,55 KM, localizado neste município.

Conforme documentação apresentada, planos, programas e relatórios, em consonância com a legislação vigente e as seguintes condicionantes: **I.** Executar as ações previstas no PRAD, em cumprimento a todas as ações propostas para a proteção ambiental, bem como, manter constantemente o monitoramento e manutenções ali prevista. **II.** Fica terminalmente proibido o descarte de Resíduos de qualquer natureza, na área de Influência direta e indireta; **III.** Fornecer e exigir o uso de Equipamentos de Proteção Individual – EPI, adequado para a atividade, aos funcionários e visitantes, conforme Norma Regulamentadora NR – 06 de 08/06/1978 do Ministério do Trabalho e Emprego; **IV.** Adotar normas reguladoras de mineração em consonância com a portaria

Largo da Pátria, 132 – Centro. São Gabriel – BA. CEP: 44915- 000
Fone/Fax: (74) 3620 2122





ESTADO DA BAHIA
Prefeitura Municipal de São Gabriel
CNPJ (MF) 13.891.544/0001-32
SECRETARIA MUNICIPAL DE AGRICULTURA, IRRIGAÇÃO E
MEIO AMBIENTE

DNPM nº 12/2002, NRM-21(Prevenção contra poeiras), NRM-12 (Sinalização das áreas de Trabalho e de Circulação), NRM-13(Circulação e Transporte de Pessoas e Materiais), NRM – 14 (Máquinas, Equipamentos e Ferramentas), NRM – 19 (Disposição de Estéril, Rejeitos e Produtos), NRM – 22 (Proteção ao Trabalho; V. O Cascalho deverá ser transportado externamente apresentando de forma visível o numero do CNPJ da empresa extratora; VI. Respeitar as Áreas de Preservação Permanente – APP;

Art. 2º. – Qualquer alteração nas atividades deverá ser informada previamente a **SEMMA**.

Art. 3º. – A **SEMMA** poderá exigir novos padrões, decorrentes de mudanças substanciais na legislação e, ou na tecnologia disponível.

Art. 4º. – Estabelecer que esta **Autorização Ambiental – AA**, bem como cópias dos documentos relativos ao cumprimento das condicionantes a cima citados sejam mantidos disponíveis à fiscalização da **SEMMA** e aos demais órgãos ambientais estaduais e federais, devendo ser informado ao **SEIA – Sistema Estadual de Informações Ambientais**, nos termos da Resolução **CEPRAM nº 4.327/2013**, alterada pela Resolução **CEPRAM 4.420/2015**.

Art. 5º - Esta **Autorização Ambiental – AA** terá vigência a partir da data de sua publicação.

São Gabriel – Ba, 20 de abril de 2022.

Hipólito Rodrigues Silva Gomes
Prefeito

Francisco da Silva
Secretário da Agricultura
e Irrigação
Dec N° 008/2021

Francisco da Silva
Secretário Municipal de Agricultura, Irrigação e Meio Ambiente

Largo da Pátria, 132 – Centro. São Gabriel – BA. CEP: 44915- 000
Fone/Fax: (74) 3620 2122





ESTADO DA BAHIA
Prefeitura Municipal de São Gabriel
CNPJ (MF) 13.891.544/0001-32

ANEXO I
DECLARAÇÃO REFERENTE À PLANILHA ORÇAMENTÁRIA

São Gabriel, 13 de Abril de 2022

Eu, DAVID EDSON MARTINS ROCHA, responsável técnico(a) pela elaboração do orçamento vinculado ao Contrato de Repasse nº. **922195/2021**, cujo objeto é Adequação de Estradas Vicinais do Município de São Gabriel-BA, executados com recursos da UNIÃO, resultante do PROGRAMA Obras e serviços de Engenharia, declaro que:

- 1) os encargos sociais constantes nos orçamentos apresentados estão de acordo com a data-base informada na planilha orçamentária e são aqueles divulgados no site <<<http://www.caixa.gov.br/site/paginas/downloads.aspx>>>, acessados em **13/04/2022**; e
- 2) verifiquei e atesto que a especificidade local justifica a manutenção do item significativo que tenha seu(s) mais expressivo(s) insumo(s) indicado(s) com a legenda "AS" (atribuído São Paulo), no orçamento de referência apresentado.

Engenheiro Civil: DAVID EDSON MARTINS ROCHA

ART: 20220087695

CPF: 052.644.495-97

Largo da Pátria, 132 – Centro. São Gabriel – BA. CEP: 44915- 000
Fone/Fax: (74) 3620 2122





Anotação de Responsabilidade Técnica - ART
Lei nº 6.496, de 7 de dezembro de 1977

CREA-BA

ART OBRA / SERVIÇO
Nº BA20220087695

Conselho Regional de Engenharia e Agronomia da Bahia

INICIAL

1. Responsável Técnico

DAVID EDSON MARTINS ROCHA

Título profissional: ENGENHEIRO CIVIL

RNP: 0516813544

Registro: 3000057529BA

2. Dados do Contrato

Contratante: Prefeitura Municipal de São Gabriel

CPF/CNPJ: 13.891.544/0001-32

PRAÇA Largo da pátria

Nº: 132

Complemento: Centro

Bairro: centro

Cidade: SÃO GABRIEL

UF: BA

CEP: 44915000

Contrato: Não especificado

Celebrado em:

Valor: R\$ 5.000,00

Tipo de contratante: Pessoa Jurídica de Direito Público

Ação Institucional: NENHUMA - NAO OPTANTE

3. Dados da Obra/Serviço

PRAÇA Largo da pátria

Nº: 132

Complemento: Centro

Bairro: centro

Cidade: SÃO GABRIEL

UF: BA

CEP: 44915000

Data de Início: 18/04/2022

Previsão de término: 22/04/2023

Coordenadas Geográficas: 0, 0

Finalidade: Infraestrutura

Código: Não Especificado

Proprietário: Prefeitura Municipal de São Gabriel

CPF/CNPJ: 13.891.544/0001-32

4. Atividade Técnica

12 - Execução

Quantidade

Unidade

24 - Projeto > CONSTRUÇÃO CIVIL - CONSTRUÇÃO > OBRAS EM TERRA E TERRAPLENAGEM > #135 - SERVIÇOS AFINS E CORRELATOS EM OBRAS TERRAPLENAGEM

36,20

km

24 - Projeto > CONSTRUÇÃO CIVIL - CONSTRUÇÃO > OBRAS EM TERRA E TERRAPLENAGEM > #127 - TERRAPLENAGEM

36,20

km

90 - Elaboração de Orçamento > CONSTRUÇÃO CIVIL - CONSTRUÇÃO > OBRAS EM TERRA E TERRAPLENAGEM > #135 - SERVIÇOS AFINS E CORRELATOS EM OBRAS TERRAPLENAGEM

36,20

km

90 - Elaboração de Orçamento > CONSTRUÇÃO CIVIL - CONSTRUÇÃO > OBRAS EM TERRA E TERRAPLENAGEM > #127 - TERRAPLENAGEM

36,20

km

Após a conclusão das atividades técnicas o profissional deve proceder a baixa desta ART

5. Observações

Recuperação de estradas vicinais no município de São Gabriel-BA. 36,2 km

6. Declarações

- Declaro que estou cumprindo as regras de acessibilidade previstas nas normas técnicas da ABNT, na legislação específica e no decreto n. 5296/2004.

7. Entidade de Classe

NENHUMA DAS ENTIDADES

8. Assinaturas

Declaro serem verdadeiras as informações acima

DAVID EDSON MARTINS ROCHA - CPF: 052.644.495-97

_____, _____ de _____ de _____
Local data

Prefeitura Municipal de São Gabriel - CNPJ: 13.891.544/0001-32

9. Informações

* A ART é válida somente quando quitada, mediante apresentação do comprovante do pagamento ou conferência no site do Crea.

10. Valor

Valor da ART: R\$ 88,78

Registrada em: 18/04/2022

Valor pago: R\$ 88,78

Nosso Número: 54276177

HIPÓLITO RODRIGUES SILVA GOMES
Prefeito Municipal

A autenticidade desta ART pode ser verificada em: <http://crea-ba.sitac.com.br/publico/>, com a chave: c2x75
Impresso em: 19/04/2022 às 10:01:00 por: , ip: 200.0.58.159



www.crea-ba.org.br
Tel: (71) 3453-8990

creaba@creaba.org.br
Fax: (71) 3453-8989





Contrato de Repasse

Grau de Sigilo

#PÚBLICO

CONTRATO DE REPASSE Nº 922195/2021/MAPA/CAIXA

CONTRATO DE REPASSE QUE ENTRE SI CELEBRAM A UNIÃO FEDERAL, POR INTERMÉDIO DO MINISTÉRIO DA AGRICULTURA, PECUÁRIA E ABASTECIMENTO, REPRESENTADO(A) PELA CAIXA ECONÔMICA FEDERAL, E O(A) MUNICÍPIO DE SÃO GABRIEL, OBJETIVANDO A EXECUÇÃO DE AÇÕES RELATIVAS AO AGROPECUÁRIA SUSTENTÁVEL.

Por este Instrumento Particular, as partes abaixo nominadas e qualificadas têm, entre si, justo e acordado o Contrato de Repasse de recursos orçamentários da União, em conformidade com este Contrato de Repasse e com a seguinte regulamentação: Decreto nº 93.872, de 23 de dezembro de 1986, e suas alterações, Decreto nº 6.170, de 25 de julho de 2007, e suas alterações, Portaria Interministerial MPDG/MF/CGU nº 424, de 30 de dezembro de 2016 e suas alterações, Instrução Normativa MPDG Nº 02, de 24 de janeiro de 2018 e suas alterações, Lei de Diretrizes Orçamentárias vigente, Diretrizes Operacionais do Gestor do Programa para o exercício, Contrato de Prestação de Serviços (CPS) firmado entre o Gestor do Programa e a Caixa Econômica Federal e demais normas que regulamentam a espécie, as quais os contratantes se sujeitam, desde já, na forma ajustada a seguir:

SIGNATÁRIOS

– CONTRATANTE – A União Federal, por intermédio do Gestor do Programa Ministério da Agricultura, Pecuária e Abastecimento, representada pela Caixa Econômica Federal, instituição financeira sob a forma de empresa pública, dotada de personalidade jurídica de direito privado, criada pelo Decreto-Lei nº 759, de 12 de agosto de 1969 e constituída pelo Decreto nº 66.303, de 6 de março de 1970, regendo-se pelo Estatuto Social aprovado na Assembleia Geral de 19 de janeiro de 2018, em conformidade com o Decreto nº 8.945, de 27 de dezembro de 2016, e suas alterações, com sede no Setor Bancário Sul, Quadra 04, Lote 3/4, Brasília-DF, inscrita no CNPJ-MF sob o nº 00.360.305/0001-04, na qualidade de Mandatária da União, nos termos dos instrumentos supracitados, neste ato representada por MAINE SANTIAGO OLIVEIRA SAMPAIO, CPF nº 004.981.665-97, residente e domiciliado(a) em Av Artêmia Pires, 3090 - Cond. Supremó Residence - Casa 42, Bairro SIM - Feira de Santana/BA, conforme Procuração lavrada em notas do 2º Ofício de Notas e Protesto de Brasília - DF, no Livro 3407-P, fls 176, em 07/11/2019, doravante denominada simplesmente CONTRATANTE.

SAC CAIXA: 0800 726 0101 (informações, reclamações, sugestões e elogios)

Para pessoas com deficiência auditiva ou de fala: 0800 726 2492

Ouvidoria: 0800 725 7474

caixa.gov.br

27.941 v021 micro



Contrato de Repasse

II – CONTRATADO – MUNICÍPIO DE SÃO GABRIEL, inscrito no CNPJ-MF sob o nº 13.891.544/0001-32, neste ato representado pelo respectivo Prefeito Municipal, Senhor HIPOLITO RODRIGUES SILVA GOMES, CPF nº 805.608.735-49, residente e domiciliado(a) em Av. Presidente Dutra, 227 - São Gabriel/BA - Cep: 44915-000, doravante denominado(a) simplesmente CONTRATADO.

CONDIÇÕES GERAIS

I - OBJETO DO CONTRATO DE REPASSE

adequação de estradas vicinais no município de São Gabriel Bahia.

II – MUNICÍPIO(S) BENEFICIÁRIO(S)

São Gabriel - BA.

III - CONTRATAÇÃO SOB LIMINAR

Não Sim

Apenas no caso de contratação sob liminar, aplica-se a Cláusula Décima Sétima desse Contrato de Repasse – Condições Gerais.

IV – CONTRATAÇÃO SOB CONDIÇÃO SUSPENSIVA

Não Sim

Documentação: Área de Intervenção, Técnica de Engenharia e Licença Ambiental.

Prazo final para entrega da documentação pelo CONTRATADO: 30/09/2022.

Prazo final para análise pela CAIXA após apresentação da documentação: 30/11/2022.

V - DESCRIÇÃO FINANCEIRA E ORÇAMENTÁRIA

Recursos do Repasse da União R\$ 2.865.000,00 (dois milhões e oitocentos e sessenta e cinco mil reais).

Recursos da Contrapartida aportada pelo CONTRATADO E/OU UNIDADE EXECUTORA R\$ 5.000,00 (cinco mil reais).

Valor de Investimento (Repasse + Contrapartida) R\$ 2.870.000,00 (dois milhões e oitocentos e setenta mil reais).

Nota de Empenho nº 2021NE000761, emitida em 29/12/2021, no valor de R\$ 2.865.000,00 (dois milhões e oitocentos e sessenta e cinco mil reais), Unidade Gestora 135098, Gestão 00001.

Programa de Trabalho: 20608103120ZV0001.

Natureza da Despesa: 444042.

Conta Vinculada do CONTRATADO: agência nº 0780, conta nº 006.00647583-4.

VI - PRAZOS

Data da Assinatura do Contrato de Repasse: 31/12/2021.

Término da Vigência Contratual: 5 de Setembro de 2024.

Prestação de Contas: até 60 dias após o término da vigência contratual ou conclusão da execução do objeto, o que ocorrer primeiro.

2

SAC CAIXA: 0800 726 0101 (informações, reclamações, sugestões e elogios)

Para pessoas com deficiência auditiva ou de fala: 0800 726 2492

Ouvidoria: 0800 725 7474

caixa.gov.br

27.941 v021 micro



Contrato de Repasse

Arquivamento: 10 anos contados da apresentação da prestação de contas pelo CONTRATADO e/ou UNIDADE EXECUTORA e encerramento da operação do CR; ou da Tomada de Contas Especial, após julgamento das contas pelo TCU; ou após decorrido o prazo legal de guarda, o que ocorrer por último.

VII - FORO

Justiça Federal, Seção Judiciária do Estado da Bahia.

VIII - ENDEREÇOS

Endereço para entrega de correspondências ao CONTRATADO: Praça Largo da Pátria, 132, Centro - CEP 44915-000 - São Gabriel - BA.

Endereço para entrega de correspondências à CONTRATANTE: Av. Getúlio Vargas 3233, 1º Andar, Ed. Trade Center - Santa Mônica - 44077-005.

ENDEREÇOS ELETRÔNICOS:

Endereço eletrônico do CONTRATADO: adailsonpaiva@hotmail.com; pmsaogabriel@outlook.com.br; hipolitocivil@hotmail.com; gigovfs04@caixa.gov.br; luci_rsg@hotmail.com; ag0780@caixa.gov.br; lucasvasconcelos20@hotmail.com; lvasconcelosconvenios@hotmail.com; amandinhaneiva@gmail.com; cmartinssodre@gmail.com.

Endereço eletrônico da CONTRATANTE: gigovfs@caixa.gov.br.

Pelo presente instrumento, as partes nominadas no Contrato de Repasse, pactuam as cláusulas a seguir:

CLÁUSULA PRIMEIRA – DO PLANO DE TRABALHO E DA CONDIÇÃO SUSPENSIVA

1 – O Plano de Trabalho aprovado no Sistema de Gestão de Convênios e Contratos de Repasse (PLATAFORMA+BRASIL) é parte integrante do presente Contrato de Repasse, independente de transcrição.

1.1 – A eficácia deste Instrumento está condicionada à apresentação pelo CONTRATADO e/ou UNIDADE EXECUTORA de toda a documentação relacionada no item IV das Condições Gerais deste Contrato, bem como à análise favorável pela CONTRATANTE, dentro dos prazos estabelecidos no mesmo item.

1.1.1 - O CONTRATADO E/OU UNIDADE EXECUTORA, desde já e por este Instrumento, reconhece e dá sua anuência que o não atendimento das exigências no prazo fixado ou a não aprovação da documentação pela CONTRATANTE implicará a:

- a) Extinção do presente Contrato de Repasse independente de notificação, quando não houver liberação de recursos de repasse;
- b) Rescisão imediata do presente Contrato de Repasse, com o ressarcimento de eventuais despesas para elaboração do projeto básico ou termo de referência custeadas com recursos do instrumento.

3

SAC CAIXA: 0800 726 0101 (informações, reclamações, sugestões e elogios)

Para pessoas com deficiência auditiva ou de fala: 0800 726 2492

Ouvidoria: 0800 725 7474

caixa.gov.br

27.941 v021 micro



Contrato de Repasse

CLÁUSULA SEGUNDA – DAS OBRIGAÇÕES

2 – Como forma mútua de cooperação na execução do objeto do Contrato de Repasse, são obrigações das partes:

2.1 – DA CONTRATANTE

- I. Analisar e aceitar a documentação técnica, institucional e jurídica das propostas selecionadas;
- II. Celebrar o Contrato de Repasse, após atendimento dos requisitos pelo CONTRATADO e/ou UNIDADE EXECUTORA, e publicar seu extrato, no Diário Oficial da União (DOU), e respectivas alterações, se for o caso;
- III. Acompanhar e atestar a execução físico-financeira do objeto previsto no Plano de Trabalho, com os correspondentes registros nos sistemas da União, utilizando-se para tanto dos recursos humanos e tecnológicos da CONTRATANTE;
- IV. Transferir ao CONTRATADO e/ou UNIDADE EXECUTORA os recursos financeiros, na forma do cronograma de desembolso aprovado, observado o disposto na Cláusula Quinta deste Instrumento;
- V. Comunicar a assinatura e liberação de recursos ao Poder Legislativo na forma disposta na legislação;
- VI. Monitorar e acompanhar a conformidade física e financeira durante a execução do presente instrumento;
- VII. Analisar eventuais solicitações de reprogramação dos Projetos Técnicos ou Termos de Referência, submetendo-as, quando for o caso, ao Gestor do Programa, mediante o pagamento de taxa de reanálise;
- VIII. Verificar a realização do procedimento licitatório pelo CONTRATADO, atendo-se à documentação no que tange: a contemporaneidade do certame, aos preços do licitante vencedor e sua compatibilidade com os preços de referência, ao respectivo enquadramento do objeto ajustado com o efetivamente licitado, ao fornecimento de declaração expressa firmada por representante legal do CONTRATADO e/ou UNIDADE EXECUTORA atestando o atendimento às disposições legais aplicáveis, ou registro na PLATAFORMA+BRASIL que a substitua;
- IX. Aferir a execução do objeto pactuado, conforme pactuado no Plano de Trabalho, por meio da verificação da compatibilidade entre estes e o efetivamente executado, assim como verificar a regular aplicação das parcelas de recursos, de acordo com o disposto na Cláusula Quinta;
- X. Verificar a existência da Anotação de Responsabilidade Técnica – ART, Registro de Responsabilidade Técnica – RRT ou, quando aplicável, Termo de Responsabilidade Técnica - TRT, quando se tratar de obras e serviços de engenharia;
- XI. Designar, em 10 dias contados da assinatura do instrumento, os servidores ou empregados responsáveis pelo seu acompanhamento;
- XII. Divulgar em sítio eletrônico institucional as informações referentes a valores devolvidos, bem como a causa da devolução, nos casos de não execução total do objeto pactuado, extinção ou rescisão do instrumento;

4

SAC CAIXA: 0800 726 0101 (informações, reclamações, sugestões e elogios)

Para pessoas com deficiência auditiva ou de fala: 0800 726 2492

Ouvidoria: 0800 725 7474

caixa.gov.br

27.941 v021 micro



Contrato de Repasse

- XII. Fornecer, quando requisitadas pelos órgãos de controle externo e nos limites de sua competência específica, informações relativas ao Contrato de Repasse independente de autorização judicial;
- XIV. Notificar previamente o CONTRATADO a inscrição como inadimplente na PLATAFORMA+BRASIL, quando detectadas impropriedades ou irregularidades no acompanhamento da execução do objeto do instrumento, devendo ser incluída no aviso a respectiva Secretaria da Fazenda ou secretaria similar, e o Poder Legislativo do órgão responsável pelo instrumento;
- XV. Receber e analisar a prestação de contas encaminhada pelo CONTRATADO e/ou UNIDADE EXECUTORA, bem como notificá-lo quando da não apresentação da Prestação de Contas no prazo fixado, e/ou quando constatada a má aplicação dos recursos, instaurando, se for o caso, a correspondente Tomada de Contas Especial;
- XVI. Efetuar a devolução imediata dos saldos remanescentes da conta vinculada ao instrumento para a conta única do Tesouro Nacional, nos casos aplicáveis;
- XVII. Ter a prerrogativa de assumir ou transferir a responsabilidade pela execução do objeto, no caso de paralisação ou de ocorrência de fato relevante, de modo a evitar sua descontinuidade;
- XVIII. Realizar tempestivamente na PLATAFORMA+BRASIL os atos e os procedimentos relativos ao acompanhamento da execução do objeto, registrando aqueles que por sua natureza não possam ser realizados nesse Sistema, mantendo-o atualizado;
- XIX. Quando da conclusão, denúncia, rescisão ou extinção do presente instrumento, providenciar o cancelamento dos saldos de empenho no prazo máximo de 60 (sessenta) dias.

2.2 – DO CONTRATADO

- I. Consignar no Orçamento do exercício corrente ou, em lei que autorize sua inclusão, os recursos necessários para executar o objeto do Contrato de Repasse e, no caso de investimento que extrapole o exercício, consignar no Plano Plurianual os recursos para atender às despesas em exercícios futuros que, anualmente constarão do seu Orçamento;
- II. Observar as condições para recebimento de recursos da União e para inscrição em restos a pagar estabelecidas pela Lei Complementar nº 101, de 04 de maio de 2000;
- III. Comprometer-se, nos casos em que couber a instituição da contribuição de melhoria, nos termos do Código Tributário Nacional, a não efetuar cobrança que resulte em montante superior à contrapartida aportada ao Contrato de Repasse;
- IV. Definir o regime de execução do objeto do Contrato de Repasse como indireto;
- V. Elaborar os projetos técnicos relacionados ao objeto pactuado e apresentar toda documentação jurídica, técnica e institucional necessária à celebração do Contrato de Repasse, de acordo com os normativos do programa, bem como apresentar documentos de titularidade dominial da área de intervenção, licenças e aprovações de projetos emitidos pelo órgão ambiental competente e concessionárias de serviços públicos, conforme o caso, nos termos da legislação aplicável;
- VI. Executar e fiscalizar os trabalhos necessários à consecução do objeto pactuado no Contrato de Repasse, observando prazos e custos, designando profissional habilitado e com experiência necessária ao acompanhamento e controle das obras e serviços

5

SAC CAIXA: 0800 726 0101 (informações, reclamações, sugestões e elogios)

Para pessoas com deficiência auditiva ou de fala: 0800 726 2492

Ouvidoria: 0800 725 7474

caixa.gov.br

27.941 v021 micro



Contrato de Repasse

- com a respectiva ART, RRT ou, quando aplicável, TRT da prestação de serviços de fiscalização a serem realizados;
- VII. Apresentar à CONTRATANTE declaração de capacidade técnica, indicando o servidor ou servidores que acompanharão a obra ou serviço de engenharia;
 - VIII. Apresentar declaração expressa atestando que possui setor específico com atribuições definidas para gestão, celebração, execução e prestação de contas dos instrumentos celebrados com a União, com lotação de, no mínimo, um servidor ou empregado público efetivo e quando não possuir setor específico para essa função, poderá atribuir as competências a setor já existente na sua estrutura administrativa, desde que tal setor conte com a lotação de, no mínimo, um servidor ou empregado público efetivo (PORTARIA INTERMINISTERIAL Nº 114, DE 7 DE MAIO DE 2018).
 - IX. Assegurar, na sua integralidade, a qualidade técnica dos projetos e da execução dos produtos e serviços contratados, em conformidade com as normas brasileiras e os normativos dos programas, ações e atividades, determinando a correção de vícios que possam comprometer a fruição do benefício pela população beneficiária, quando detectados pela CONTRATANTE ou pelos órgãos de controle;
 - X. Selecionar as áreas de intervenção e os beneficiários finais em conformidade com as diretrizes estabelecidas pelo Gestor do Programa, podendo estabelecer outras que busquem refletir situações de vulnerabilidade econômica e social, informando à CONTRATANTE sempre que houver alterações;
 - XI. Realizar o processo licitatório, sob sua inteira responsabilidade, assegurando a correção dos procedimentos legais, a suficiência do projeto básico ou do termo de referência, da planilha orçamentária discriminativa do percentual de Encargos Sociais Bonificação e Despesas Indiretas (BDI) utilizados, cada qual com o respectivo detalhamento de sua composição, por item de orçamento ou conjunto deles, além da disponibilização da contrapartida, quando for o caso;
 - XII. Apresentar declaração expressa firmada por representante legal do CONTRATADO e/ou UNIDADE EXECUTORA, ou registro na PLATAFORMA+BRASIL que a substitua, atestando o atendimento das disposições legais aplicáveis ao procedimento licitatório;
 - XIII. Exercer, na qualidade de contratante, a fiscalização sobre o CTEF – Contrato de Execução e Fornecimento de Obras ou Serviços ou Equipamentos;
 - XIV. Estimular a participação dos beneficiários finais na elaboração e implementação do objeto do Contrato de Repasse, bem como na manutenção do patrimônio gerado por estes investimentos;
 - XV. No caso dos Estados, Municípios e Distrito Federal, notificar os partidos políticos, os sindicatos de trabalhadores e as entidades empresariais com sede no município ou Distrito Federal quando ocorrer a liberação de recursos financeiros pela CONTRATANTE, em conformidade com a Lei nº 9.452, de 20 de março de 1997, facultada a notificação por meio eletrônico;
 - XVI. Operar, manter e conservar adequadamente o patrimônio público gerado pelos investimentos decorrentes do Contrato de Repasse, após sua execução, de forma a possibilitar a sua funcionalidade;
 - XVII. Prestar contas dos recursos transferidos pela CONTRATANTE destinados à consecução do objeto no prazo fixado no Contrato de Repasse;

6

SAC CAIXA: 0800 726 0101 (informações, reclamações, sugestões e elogios)

Para pessoas com deficiência auditiva ou de fala: 0800 726 2492

Ouvidoria: 0800 725 7474

caixa.gov.br

27.941 v021 micro



Contrato de Repasse

- XVIII. Fornecer à CONTRATANTE, a qualquer tempo, informações sobre as ações desenvolvidas para viabilizar o acompanhamento e avaliação do processo;
- XIX. Prever no edital de licitação e no CTEF que a responsabilidade pela qualidade das obras, materiais e serviços executados/fornecidos é da empresa contratada para esta finalidade, inclusive a promoção de readequações, sempre que detectadas impropriedades que possam comprometer a consecução do objeto contratado;
- XX. Realizar tempestivamente na PLATAFORMA+BRASIL os atos e os procedimentos relativos à formalização, execução, licitação, acompanhamento, prestação de contas e informações acerca de tomada de contas especial do Contrato de Repasse e registrar na PLATAFORMA+BRASIL os atos que por sua natureza não possam ser realizados nesse Sistema, mantendo-os atualizados;
- XXI. Instaurar processo administrativo apuratório, inclusive processo administrativo disciplinar, quando constatado o desvio ou malversação de recursos públicos, irregularidade na execução do CTEF ou gestão financeira do Contrato de Repasse, comunicando tal fato à CONTRATANTE;
- XXII. Registrar na PLATAFORMA+BRASIL o extrato do edital de licitação, o preço estimado pela Administração para a execução do serviço e a proposta de preço total ofertada por cada licitante com o seu respectivo CNPJ, o termo de homologação e adjudicação, o extrato do CTEF e seus respectivos aditivos, a ART, RRT ou, quando aplicável, TRT dos projetos, dos executores e da fiscalização de obras, e os boletins de medições;
- XXIII. Manter um canal de comunicação efetivo, ao qual se dará ampla publicidade, para o recebimento pela União de manifestações dos cidadãos relacionados ao convênio, possibilitando o registro de sugestões, elogios, solicitações, reclamações e denúncias;
- XXIV. Incluir nas placas e adesivos indicativos das obras, quando o objeto do instrumento se referir à execução de obras de engenharia, informação sobre canal para o registro de denúncias, reclamações e elogios, conforme previsto no "Manual de Uso da Marca do Governo Federal - Obras" da Secretaria de Comunicação Social da Presidência da República;
- XXV. Ao tomar ciência de qualquer irregularidade ou ilegalidade, dar ciência aos órgãos de controle e, havendo fundada suspeita de crime ou de improbidade administrativa, cientificar os Ministérios Público Federal e Estadual e a Advocacia Geral da União;
- XXVI. Atender ao disposto nas Leis nº 10.048, de 08 de novembro de 2000, e 10.098, de 19 de dezembro de 2000, e no Decreto nº 5.296, de 02 de dezembro de 2004 e IN MPDG nº 02, de 24 de janeiro de 2018, relativamente à promoção de acessibilidade das pessoas portadoras de deficiência física ou com mobilidade reduzida;
- XXVII. Compatibilizar o objeto do Contrato de Repasse com normas e procedimentos de preservação ambiental municipal, estadual ou federal, conforme o caso;
- XXVIII. Prever no edital de licitação as composições de custos unitários e o detalhamento de encargos sociais e do BDI que integram o orçamento do projeto básico da obra e/ou serviço, em cumprimento ao art. 7º, §2º, inciso II, da Lei nº 8.666, de 21 de junho de 1993 c/c a Súmula nº 258 do Tribunal de Contas da União ou quando aplicável, da Lei Federal nº 13.303, de 30 de junho de 2016, vedada a utilização da modalidade contratação integrada e de orçamento sigiloso;

7

SAC CAIXA: 0800 726 0101 (informações, reclamações, sugestões e elogios)
Para pessoas com deficiência auditiva ou de fala: 0800 726 2492
Ouvidoria: 0800 725 7474
caixa.gov.br

27.941 v021 micro



CAIXA

Contrato de Repasse

- XXIX. Nos casos de transferências a Estados, Distrito Federal e Municípios, observar o disposto no Decreto nº 7.983, de 08 de abril de 2013, e suas alterações, nas licitações que realizar, no caso de contratação de obras ou serviços de engenharia, bem como apresentar à CONTRATANTE declaração firmada pelo representante legal do CONTRATADO e/ou UNIDADE EXECUTORA acerca do atendimento ao disposto no referido Decreto;
- XXX. Utilizar, para aquisição de bens e serviços comuns, a modalidade pregão, nos termos da Lei nº 10.520, de 17 de julho de 2002, e do regulamento previsto no Decreto nº 10.024, de 20 de setembro de 2019, obrigatoriamente a sua forma eletrônica, devendo ser justificada pelo CONTRATADO e/ou UNIDADE EXECUTORA a impossibilidade de sua utilização, vedada a utilização de orçamento sigiloso;
- XXXI. Iniciar o procedimento licitatório em até 60 (sessenta) dias, prorrogável uma única vez, desde que motivado pelo CONTRATADO e aceito pela CONTRATANTE, contados:
- a) Da data de assinatura do presente instrumento, caso não possua cláusula suspensiva; ou
 - b) Do aceite do termo de referência ou da emissão do Laudo de Análise Técnica, caso o presente instrumento possua cláusula suspensiva.
- XXXII. Apresentar declaração expressa ou fornecer declaração emitida pela empresa vencedora da licitação, atestando que esta não possui em seu quadro societário servidor público da ativa, ou empregado de empresa pública ou de sociedade de economia mista, sendo de sua inteira responsabilidade a fiscalização dessa obrigação;
- XXXIII. Registrar na PLATAFORMA+BRASIL as atas e as informações sobre os participantes e respectivas propostas das licitações, bem como as informações referentes às dispensas e inexigibilidades;
- XXXIV. Inserir, quando da celebração de contratos com terceiros para execução do objeto do Contrato de Repasse, cláusula que obrigue o terceiro a permitir o livre acesso dos servidores dos órgãos ou entidades públicas contratantes, bem como dos órgãos de controle interno e externo, a seus documentos e registros contábeis;
- XXXV. Atestar, por meio do Cadastro Nacional de Empresas Inidôneas e Suspensas (CEIS), a regularidade das empresas e/ou profissionais participantes do processo de licitação, em especial ao impedimento daquelas em contratar com o Poder Público, em atendimento ao disposto na Portaria CGU nº 516, de 15 de março de 2010;
- XXXVI. Consultar no Sistema de Cadastramento Unificado de Fornecedores – SICAF a regularidade das empresas e/ou profissionais participantes do processo de licitação, em especial ao impedimento daquelas em contratar com o Poder Público, sendo vedada a participação na licitação ou contratação de empresa que consta como impedida ou suspensa;
- XXXVII. Consultar no Cadastro Nacional de Condenações Cíveis a regularidade das empresas e/ou profissionais participantes do processo de licitação, no que tange a registro de ato de improbidade administrativa e inelegibilidade supervisionado pelo Conselho Nacional de Justiça;
- XXXVIII. Apresentar à CONTRATANTE relatório de execução do empreendimento contendo informações sobre a execução físico-financeira do Contrato de Repasse, bem como

8

SAC CAIXA: 0800 726 0101 (informações, reclamações, sugestões e elogios)

Para pessoas com deficiência auditiva ou de fala: 0800 726 2492

Ouvidoria: 0800 725 7474

caixa.gov.br

27.941 v021 micro



CAIXA

Contrato de Repasse

- da utilização da contrapartida, conforme o art. 18 da Portaria Interministerial MPDG/MF/CGU nº 424, de 30 de dezembro de 2016 e suas alterações;
- XXXIX. Verificar, a cada pagamento de medição, a devida regularidade dos contratos de trabalho pelas empresas que prestam serviços, por meio de CTEF, através da exigência da apresentação das Guias de Recolhimento do FGTS e de Informações à Previdência Social (GFIP), relativas aos trabalhadores que prestaram serviços no período, no caso de contratação de obras de engenharia. (Ofício nº. 132/2021/AERIN/MAPA – Relatório de auditoria nº 201900014);
- XL. Responsabilizar-se pela conclusão do empreendimento quando o objeto do Contrato de Repasse prever apenas sua execução parcial e for etapa de empreendimento maior, a fim de assegurar sua funcionalidade;
- XLI. Divulgar, em qualquer ação promocional relacionada ao objeto e/ou objetivo do Contrato de Repasse, o nome do Programa, a origem do recurso, o valor do repasse e o nome da CONTRATANTE e do Gestor do Programa, como entes participantes, obrigando-se o CONTRATADO e/ou UNIDADE EXECUTORA a comunicar expressamente à CAIXA a data, forma e local onde ocorrerá a ação promocional, com antecedência mínima de 72 horas, sob pena de suspensão da liberação dos recursos financeiros, observadas as limitações impostas pela Eleitoral nº 9.504, de 30 de setembro de 1997;
- XLII. Comprometer-se a utilizar a assinatura do Gestor do Programa acompanhada da marca do Governo Federal nas publicações decorrentes do Contrato de Repasse, observadas as limitações impostas pela Lei Eleitoral nº 9.504, de 30 de setembro de 1997;
- XLIII. Responder solidariamente, os entes consorciados, no caso da execução do objeto contratual por consórcios públicos;
- XLIV. Aplicar, na PLATAFORMA+BRASIL, os recursos creditados na conta vinculada ao Contrato de Repasse em caderneta de poupança, se o prazo previsto para sua utilização for igual ou superior a um mês, e realizar os pagamentos de despesas do Contrato de Repasse também por intermédio da PLATAFORMA+BRASIL, observadas as disposições contidas na Cláusula Sétima deste Instrumento;
- XLV. Estar ciente de que a CONTRATANTE está autorizada a efetuar a transferência dos recursos financeiros por ela repassados para a conta vinculada ao instrumento, bem como os seus rendimentos, para a conta única da União, caso os recursos não sejam utilizados no objeto da transferência pelo prazo de 180 dias;
- XLVI. Estar ciente de que a CONTRATANTE está autorizada a efetuar o resgate dos saldos remanescentes da conta vinculada ao instrumento, nos casos em que não houver a devolução dos recursos no prazo previsto;
- XLVII. Estar ciente sobre a não sujeição ao sigilo bancário, quanto a União e respectivos órgãos de controle, por se tratar de recurso público;
- XLVIII. Dar ciência da celebração do Contrato de Repasse ao conselho local ou instância de controle social da área vinculada ao programa de governo que originou a transferência, quando houver;
- XLIX. Divulgar em sítio eletrônico institucional as informações referentes a valores devolvidos, bem como a causa da devolução, nos casos de não execução total do objeto pactuado, extinção ou rescisão do instrumento;

9

SAC CAIXA: 0800 726 0101 (informações, reclamações, sugestões e elogios)
Para pessoas com deficiência auditiva ou de fala: 0800 726 2492
Ouvidoria: 0800 725 7474
caixa.gov.br

27.941 v021 micro



CAIXA

Contrato de Repasse

- L. Disponibilizar, em sítio oficial na internet, ou, na sua falta, em sua sede, em local de fácil visibilidade, consulta ao extrato do instrumento ou outro instrumento utilizado, contendo, pelo menos, o objeto, a finalidade, os valores e as datas de liberação e o detalhamento da aplicação dos recursos, bem como as contratações realizadas para a execução do objeto pactuado, podendo ser suprida a publicação na internet pela inserção de link na página oficial do CONTRATADO e/ou UNIDADE EXECUTORA que possibilite acesso direto ao Portal de Convênios;
- LI. Indicar a obrigatoriedade de contabilização e guarda dos bens remanescentes e manifestar compromisso de utilização dos bens para assegurar a continuidade de programa governamental, estando claras as regras e diretrizes de utilização;
- LII. Responder, na figura de seus titulares, na medida de seus atos, competências e atribuições o CONTRATADO e solidariamente, quando for o caso, a UNIDADE EXECUTORA, por desvio ou malversação de recursos públicos, irregularidade na execução do contrato ou gestão financeira do instrumento;
- LIII. Apresentar, via PLATAFORMA+BRASIL, o Plano de Sustentabilidade do empreendimento ou equipamento a ser adquirido e comunicar ao respectivo Poder Legislativo o compromisso assumido;
- LIV. Observar as condições para reprogramação estabelecidas na Portaria Interministerial MPDG/MF/CGU 424, de 30 de dezembro de 2016 e suas alterações, e IN MPDG nº 02, de 24 de janeiro de 2018 e suas alterações;
- LV. Tomar outras providências necessárias à boa execução do objeto do Contrato de Repasse;
- LVI. Firmar com os demais municípios e organizações da sociedade civil participantes do Colegiado do Território beneficiado, Termo de Gestão Compartilhada do Empreendimento, com acompanhamento da Delegacia do MDA no estado, nos casos em que a ação recair em empreendimentos econômicos e/ou sociais, tais como estruturas de comercialização, centros de capacitação, agroindústrias e outros indicados pelo Gestor do Programa;
- LVII. Registrar as informações relacionadas a este Contrato de Repasse no Sistema de Convênios e Finanças (SICOFIN), para operações em qualquer modalidade do PRONAF e PRONATER.

CLÁUSULA TERCEIRA – DO VALOR

3 – A CONTRATANTE transferirá, ao CONTRATADO e/ou UNIDADE EXECUTORA, até o limite do valor dos Recursos de Repasse descrito no item V das CONDIÇÕES GERAIS e de acordo com o cronograma de desembolso constante do Plano de Trabalho.

3.1 – O CONTRATADO aportará o valor dos Recursos de Contrapartida descrito no item V das CONDIÇÕES GERAIS, após o desbloqueio dos Recursos de Repasse e previamente ao pagamento dos fornecedores ou prestadores de serviços, de acordo com os percentuais e as condições estabelecidas na legislação vigente à conta de recursos alocados em seu orçamento.

10

SAC CAIXA: 0800 726 0101 (informações, reclamações, sugestões e elogios)

Para pessoas com deficiência auditiva ou de fala: 0800 726 2492

Ouvidoria: 0800 725 7474

caixa.gov.br

27.941 v021 micro



CAIXA

Contrato de Repasse

3.2 – Os recursos transferidos pela União e os recursos do CONTRATADO destinados ao presente Contrato de Repasse, figurarão no Orçamento do CONTRATADO, obedecendo ao desdobramento por fontes de recursos e elementos de despesa.

3.3 – Recursos adicionais necessários à consecução do objeto do presente Contrato de Repasse terão o seu aporte sob responsabilidade exclusiva do CONTRATADO.

3.4 – Toda a movimentação financeira deve ser efetuada, obrigatoriamente, na conta vinculada a este Contrato de Repasse, em agência da CAIXA, isenta de cobrança de tarifas bancárias.

CLÁUSULA QUARTA – DA AUTORIZAÇÃO PARA INÍCIO DO OBJETO

4 – O CONTRATADO e/ou UNIDADE EXECUTORA, por meio deste Instrumento, manifesta sua expressa concordância em aguardar a autorização escrita da CONTRATANTE para o início da execução do objeto deste Contrato de Repasse.

4.1 – A autorização ocorrerá após a finalização do processo de análise pós contratual e, para Contrato de Repasse enquadrado no Nível I ou I-A, o crédito de recursos de repasse na conta vinculada, conforme diretrizes da Portaria Interministerial MPDG/MF/CGU 424, de 30 de dezembro de 2016 e suas alterações.

4.2 – Eventual execução do objeto realizada antes da autorização da CONTRATANTE não será objeto de medição para liberação de recursos até a emissão da autorização acima disposta.

4.3 – Caso a contratação seja efetuada no período pré-eleitoral, o CONTRATADO e/ou UNIDADE EXECUTORA declara estar ciente de que a autorização de início de objeto e a liberação dos recursos somente ocorrerá após finalizado o processo eleitoral a se realizar no mês de outubro, considerada, inclusive, a eventual ocorrência de segundo turno, em atendimento ao artigo 73, inciso VI, alínea “a” da Lei nº 9.504, de 30 de setembro de 1997.

CLÁUSULA QUINTA – DO ACOMPANHAMENTO, LIBERAÇÃO E DESBLOQUEIO DE RECURSOS

5. A execução do objeto será acompanhada e fiscalizada de forma a garantir a regularidade dos atos praticados e a sua plena execução, respondendo o CONTRATADO e/ou UNIDADE EXECUTORA pelos danos causados a terceiros, decorrentes de culpa ou dolo na execução do instrumento, não cabendo a responsabilização da CONTRATANTE por inconformidades ou irregularidades praticadas pelo CONTRATADO e/ou UNIDADE EXECUTORA, salvo nos casos em que as falhas decorrerem de omissão de responsabilidade atribuída à CONTRATANTE.

SAC CAIXA: 0800 726 0101 (informações, reclamações, sugestões e elogios)
Para pessoas com deficiência auditiva ou de fala: 0800 726 2492
Ouvidoria: 0800 725 7474
caixa.gov.br

11

27.941 v021 micro



Contrato de Repasse

5.1 No acompanhamento da execução do objeto serão verificados:

- I – A comprovação da boa e regular aplicação dos recursos, na forma da legislação aplicável;
- II – A compatibilidade entre a execução do objeto, o que foi estabelecido no plano de trabalho, os desembolsos e pagamentos, conforme os cronogramas apresentados;
- III – A regularidade das informações registradas pelo CONTRATADO na PLATAFORMA+BRASIL;
- IV – O cumprimento das metas do plano de trabalho nas condições estabelecidas;
- V – A conformidade financeira.

5.2 A CONTRATANTE comunicará ao CONTRATADO e/ou UNIDADE EXECUTORA quaisquer irregularidades decorrentes do uso dos recursos ou outras pendências de ordem técnica apurados durante a execução do instrumento, suspendendo o desbloqueio de recursos, ficando estabelecido o prazo de 45 (quarenta e cinco) dias para saneamento ou apresentação de informações e esclarecimentos, podendo ser prorrogado por igual período.

5.3 A CONTRATANTE reportará decisão quanto à aceitação ou não das justificativas apresentadas e, se for o caso, realizará procedimento de apuração de dano ao erário, ensejando registro de inadimplência na PLATAFORMA+BRASIL e imediata instauração de Tomada de Contas Especial.

5.4 – A liberação dos recursos financeiros obedecerá ao cronograma de desembolso previsto no Plano de Trabalho e será realizada sob bloqueio, respeitando a disponibilidade financeira do Gestor do Programa e atendidas as exigências cadastrais vigentes.

5.4.1 - A liberação de recursos deverá ocorrer da seguinte forma:

I – Para instrumentos enquadrados nos:

- a) Níveis I e I-A, preferencialmente em parcela única; e
- b) Níveis II e III, em no mínimo 3 (três) parcelas, sendo que a primeira não poderá exceder a 20% (vinte por cento) do valor global do instrumento.

II – A liberação da primeira parcela ou parcela única ficará condicionada à:

- a) Conclusão da análise técnica e aceite do processo licitatório pela CONTRATANTE;
- b) Adimplência no CAUC do CONTRATADO que possui até 50.000 habitantes e que estava inadimplente no momento da assinatura do presente Contrato de Repasse, caso a operação seja vinculada ao exercício financeiro de 2018 ou 2019.

III – Para a liberação das demais parcelas o CONTRATADO deverá estar em situação regular com a execução do Plano de Trabalho, com execução de no mínimo 70% das parcelas liberadas anteriormente.

12

SAC CAIXA: 0800 726 0101 (informações, reclamações, sugestões e elogios)

Para pessoas com deficiência auditiva ou de fala: 0800 726 2492

Ouvidoria: 0800 725 7474

caixa.gov.br

27.941 v021 micro



Contrato de Repasse

5.4.2 – Não haverá a liberação da primeira parcela de recursos ao Contratado que possua instrumentos apoiados com recursos do Governo Federal sem execução financeira há mais de 180 dias.

5.5 - O cronograma de desembolso previsto no plano de trabalho deverá estar em consonância com as metas e fases ou etapas de execução do objeto do instrumento.

5.6 - Após a comprovação da homologação do processo licitatório pelo CONTRATADO, o cronograma de desembolso deverá ser ajustado em observação ao grau de execução estabelecido no referido processo licitatório.

5.7 – A autorização de desbloqueio dos recursos creditados na conta vinculada ocorrerá condicionada a:

- I - Emissão da autorização para início do objeto;
- II - Apresentação do relatório de execução compatível com o cronograma de desembolso aprovado, devidamente atestado pela fiscalização do CONTRATADO e/ou UNIDADE EXECUTORA;
- III – Atendimento ao disposto nos Artigos 52 e 54 da Portaria Interministerial MPDG/MF/CGU nº 424, de 30 de dezembro de 2016 e suas alterações;
- IV - Comprovação financeira da etapa anterior pelo CONTRATADO e/ou UNIDADE EXECUTORA;
- V – Apresentação do termo de recebimento provisório da intervenção, nos termos do art. nº 73, inciso I, alínea "a" da Lei 8.666, de 21 de junho de 1993, para o desbloqueio da última parcela de recursos;

5.7.1 - O servidor indicado pelo CONTRATADO responsável pelo acompanhamento e fiscalização da obra deverá assinar e carregar na PLATAFORMA+BRASIL o relatório de fiscalização referente a cada medição.

5.7.2 - O CONTRATADO deverá verificar se os materiais aplicados e os serviços realizados atendem aos requisitos de qualidade estabelecidos pelas especificações técnicas dos projetos de engenharia aceitos.

5.7.3 - A execução física será atestada conforme regramento disposto no Artigo 54 da Portaria Interministerial MPDG/MF/CGU nº 424, de 30 de dezembro de 2016 e suas alterações.

5.7.4 – A aferição da execução do objeto, suas metas e fases ou etapas será realizada por meio da verificação da compatibilidade entre o efetivamente executado e o pactuado no Plano de Trabalho.

5.8 – O instrumento será rescindido na hipótese de inexistência de execução financeira após 180 dias da liberação da primeira parcela ou sem comprovação da execução financeira por mais de 360 dias contados a partir do último desbloqueio de recursos.

13

SAC CAIXA: 0800 726 0101 (informações, reclamações, sugestões e elogios)
Para pessoas com deficiência auditiva ou de fala: 0800 726 2492
Ouvidoria: 0800 725 7474
caixa.gov.br

27.941 v021 micro



Contrato de Repasse

5.9 – Os prazos de que tratam os itens 5.4.2 e 5.8 da Cláusula Quinta do presente Contrato de Repasse:

I - deverão ser suspensos nos casos em que a inexecução financeira for devida a atraso de liberação de parcelas pelo Concedente ou pela CONTRATANTE, ou nos casos em que a paralisação da execução se der por determinação judicial ou por recomendação ou determinação de órgãos de controle; e

II - poderão ser prorrogados, desde que sejam devidamente motivados, que não fique caracterizada culpa ou inércia do CONTRATADO, nos casos de que trata o inciso III do § 3º do art. 27 da Portaria Interministerial MPDG/MF/CGU nº 424, de 30 de dezembro de 2016 e suas alterações, e que seja autorizado pela CONTRATANTE.

5.10 – Cabe ao representante legal do CONTRATADO dar continuidade à execução dos Contratos de Repasse firmados pelos seus antecessores.

5.11 - A utilização de recursos do contrato de repasse para pagamento da remuneração variável, conforme previsto na Lei das Estatais (Lei nº 13.303, de 2016), é permitido somente nos casos em que os preços dos itens da Planilha Orçamentária do CTEF, aceita na VRPL - Verificação do Resultado do Processo Licitatório, correspondam aos limites máximos, incluindo a remuneração variável.

CLÁUSULA SEXTA – DA CLASSIFICAÇÃO ORÇAMENTÁRIA E FINANCEIRA DOS RECURSOS

6 – As despesas com a execução do objeto do presente Contrato de Repasse correrão à conta de recursos alocados nos respectivos orçamentos dos contratantes.

6.1 – A emissão do empenho plurianual, quando for o caso, ocorrerá de acordo com determinação específica do Gestor do Programa, com incorporação ao presente Contrato de Repasse mediante Apostilamento.

6.2 – A eficácia deste Instrumento está condicionada à validade dos empenhos, que é determinada por instrumento legal, findo o qual, sem a total liberação dos recursos, o presente Contrato de Repasse fica automaticamente extinto.

6.2.1 – No caso de perda da validade dos empenhos por motivo de cancelamento de Restos a Pagar, o quantitativo físico-financeiro poderá ser reduzido até a etapa do objeto contratado que apresente funcionalidade.

CLÁUSULA SÉTIMA – DA EXECUÇÃO FINANCEIRA

7 – Os recursos somente poderão ser utilizados para pagamento de despesas constantes do Plano de Trabalho ou para aplicação no mercado financeiro, nas hipóteses previstas em lei ou na Portaria Interministerial MPDG/MF/CGU nº 424, de 30 de dezembro de 2016

14

SAC CAIXA: 0800 726 0101 (informações, reclamações, sugestões e elogios)

Para pessoas com deficiência auditiva ou de fala: 0800 726 2492

Ouvidoria: 0800 725 7474

caixa.gov.br

27.941 v021 micro



Contrato de Repasse

e suas alterações, vedada sua utilização em finalidade diversa da pactuada neste Instrumento.

7.1 – A programação e a execução financeira deverão ser realizadas em separado, de acordo com a natureza e a fonte de recursos, se for o caso.

7.2 – Antes da realização de cada pagamento, o CONTRATADO e/ou UNIDADE EXECUTORA incluirá na PLATAFORMA+BRASIL, no mínimo, as seguintes informações:

- I - A destinação do recurso;
- II - O nome e CNPJ ou CPF do fornecedor, quando for o caso;
- III - O contrato a que se refere o pagamento realizado;
- IV - A meta, etapa ou fase do Plano de Trabalho relativa ao pagamento;
- V - Informações das notas fiscais ou documentos contábeis.

7.3 – Os pagamentos devem ser realizados mediante crédito na conta bancária de titularidade dos fornecedores e prestadores de serviços, facultada a dispensa deste procedimento nos casos citados abaixo, em que o crédito poderá ser realizado em conta bancária de titularidade do próprio CONTRATADO e/ou UNIDADE EXECUTORA, devendo ser registrado na PLATAFORMA+BRASIL o beneficiário final da despesa:

- a) Por ato da autoridade máxima do Gestor do Programa;
- b) No ressarcimento ao CONTRATADO e/ou UNIDADE EXECUTORA por pagamentos realizados às próprias custas decorrentes de atrasos na liberação de recursos pelo Gestor do Programa e em valores além da contrapartida pactuada.

7.3.1 – Excepcionalmente, poderá ser realizado, uma única vez no decorrer da vigência do presente Contrato de Repasse, pagamento a pessoa física que não possua conta bancária, desde que permitida a identificação do beneficiário pela CONTRATANTE, e observado o limite de R\$ 1.200,00 (um mil e duzentos reais) por fornecedor ou prestador de serviços.

7.4 – Os recursos transferidos pela CONTRATANTE não poderão ser utilizados para despesas efetuadas em período anterior ou posterior à vigência do presente Contrato de Repasse, permitido o pagamento de despesas posteriormente desde que comprovadamente realizadas na vigência descrita no item VI das CONDIÇÕES GERAIS.

7.5 – Os recursos transferidos, enquanto não utilizados, serão aplicados em caderneta de poupança se o prazo previsto para sua utilização for igual ou superior a 1 mês, ou em fundo de aplicação financeira de curto prazo ou operação de mercado aberto lastreada em títulos da dívida pública federal, quando a sua utilização estiver prevista para prazo menor que 1 mês.

7.5.1 – A aplicação dos recursos, creditados na conta vinculada ao Contrato de Repasse, em fundo de curto prazo será automática, após assinatura pelo CONTRATADO e/ou UNIDADE EXECUTORA do respectivo Termo de Adesão ao fundo no ato de

15

SAC CAIXA: 0800 726 0101 (informações, reclamações, sugestões e elogios)
Para pessoas com deficiência auditiva ou de fala: 0800 726 2492
Ouvidoria: 0800 725 7474
caixa.gov.br

27.941 v021 micro



Contrato de Repasse

regularização da conta, ficando o CONTRATADO e/ou UNIDADE EXECUTORA responsável pela aplicação em caderneta de poupança por intermédio da PLATAFORMA+BRASIL, se o prazo previsto para utilização dos recursos transferidos for igual ou superior a 1 mês.

7.5.2 – Todos os rendimentos provenientes da aplicação dos recursos das contas vinculadas devem ser devolvidos à conta única do Tesouro ao final da execução do objeto contratado, devendo constar de demonstrativo específico que integrará a prestação de contas, vedada a sua utilização.

7.5.3 - Na ocorrência de perdas financeiras decorrentes da aplicação dos recursos, que comprometam a execução do objeto contratual, fica o CONTRATADO obrigado ao aporte adicional de contrapartida.

7.6 – Eventuais saldos financeiros verificados quando da conclusão, denúncia, rescisão ou extinção do Contrato de Repasse, inclusive os provenientes das receitas auferidas em aplicações financeiras, deverão ser restituídos integralmente à UNIÃO FEDERAL, no prazo improrrogável de 30 dias do evento, na forma indicada pela CONTRATANTE na época da restituição, sob pena da imediata instauração de Tomada de Contas Especial do responsável.

7.6.1 – Nos casos de descumprimento do prazo previsto no item 7.6, a CONTRATANTE solicitará à instituição financeira albergante da conta vinculada a devolução imediata dos saldos remanescentes à conta única do Tesouro Nacional.

7.7 – Deverão ser restituídos, ainda, todos os valores transferidos, acrescidos de juros legais e atualizados monetariamente, a partir da data do recebimento, na forma da legislação aplicável, nos seguintes casos:

- a) Quando não houver qualquer execução física referente ao objeto pactuado neste Instrumento nem utilização de recursos;
- b) Quando for executado parcialmente o objeto pactuado neste Instrumento;
- c) Quando não for apresentada, no prazo regulamentar, a respectiva prestação de contas parcial ou final;
- d) Quando os recursos forem utilizados em desconformidade com o pactuado neste Instrumento;
- e) Quando houver utilização dos valores resultantes de aplicações financeiras em desacordo com o estabelecido no item 7.5.2;
- f) Quando houver impugnação de despesas, se realizadas em desacordo com as disposições do contrato celebrado.

7.7.1 – Na hipótese prevista no item 7.7, alínea “a”, os recursos que permaneceram na conta vinculada, sem terem sido desbloqueados em favor do CONTRATADO e/ou UNIDADE EXECUTORA, serão devolvidos acrescidos do resultado da aplicação financeira nos termos do item 7.5, no prazo de até 30 dias do vencimento da vigência do Contrato de Repasse.

16

SAC CAIXA: 0800 726 0101 (informações, reclamações, sugestões e elogios)

Para pessoas com deficiência auditiva ou de fala: 0800 726 2492

Ouvidoria: 0800 725 7474

caixa.gov.br

27.941 v021 micro



Contrato de Repasse

7.7.2 – Na hipótese prevista no item 7.7, alínea “b”, em que a parte executada apresente funcionalidade, a devolução dos recursos já creditados em conta e não aplicados no objeto do Plano de Trabalho, acrescidos do resultado da aplicação financeira nos termos do item 7.5, ocorrerá no prazo de até 30 dias do vencimento da vigência contratual.

7.7.3 – Na hipótese prevista no item 7.7, alínea “b”, em que a parte executada não apresente funcionalidade, os recursos liberados devem ser devolvidos devidamente atualizados, conforme exigido para a quitação de débitos para com a Fazenda Nacional, com base na variação da Taxa Referencial do Sistema Especial de Liquidação e de Custódia – SELIC, acumulada mensalmente, até o último dia do mês anterior ao da devolução de recursos, acrescido a esse montante de 1% no mês de efetivação da devolução de recursos à conta única do Tesouro.

7.7.4 - Para aplicação dos itens 7.7.2 e 7.7.3, a funcionalidade da parte executada será verificada pela CONTRATANTE.

7.7.5 - Vencidos os prazos de devolução descritos nos itens 7.7.2 e 7.7.3, os valores devem ser devolvidos devidamente atualizados, conforme exigido para a quitação de débitos para com a Fazenda Nacional, com base na variação da Taxa Referencial do Sistema Especial de Liquidação e de Custódia – SELIC, acumulada mensalmente, até o último dia do mês anterior ao da devolução de recursos, acrescido a esse montante de 1% no mês de efetivação da devolução de recursos à conta única do Tesouro.

7.7.6 - Na hipótese prevista no item 7.7, alínea “c”, os recursos devem ser devolvidos incluindo os rendimentos da aplicação no mercado financeiro, atualizados pela Taxa Referencial do Sistema Especial de Liquidação e de Custódia – SELIC.

7.7.7 – Na hipótese prevista no item 7.7, alínea “d”, será instaurada Tomada de Contas Especial, além da devolução dos recursos liberados devidamente atualizados, conforme exigido para a quitação de débitos para com a Fazenda Nacional, com base na variação da Taxa Referencial do Sistema Especial de Liquidação e de Custódia – SELIC, acumulada mensalmente, até o último dia do mês anterior ao da devolução dos recursos, acrescido esse montante de 1% no mês de efetivação da devolução dos recursos à Conta Única do Tesouro Nacional.

7.8 – Para fins de efetivação da devolução dos recursos à União, a parcela de atualização referente à variação da SELIC será calculada proporcionalmente à quantidade de dias compreendida entre a data da liberação da parcela para o CONTRATADO e a data de efetivo crédito do montante devido na conta única do Tesouro.

CLÁUSULA OITAVA – DOS BENS REMANESCENTES AO TÉRMINO DA VIGÊNCIA CONTRATUAL

SAC CAIXA: 0800 726 0101 (informações, reclamações, sugestões e elogios)
Para pessoas com deficiência auditiva ou de fala: 0800 726 2492
Ouvidoria: 0800 725 7474
caixa.gov.br

17

27.941 v021 micro



Contrato de Repasse

8 – Os bens remanescentes decorrentes do Contrato de Repasse serão de propriedade do CONTRATADO e/ou UNIDADE EXECUTORA, quando da sua extinção, desde que vinculados à finalidade a que se destinam.

CLÁUSULA NONA – DAS PRERROGATIVAS

9 – O Gestor do Programa é a autoridade competente para coordenar e definir as diretrizes do Programa, cabendo à CONTRATANTE o acompanhamento e avaliação das ações constantes no Plano de Trabalho.

9.1 – Sempre que julgar conveniente, o Gestor do Programa poderá promover visitas *in loco* com o propósito do acompanhamento e avaliação dos resultados das atividades desenvolvidas em razão do Contrato de Repasse, observadas as normas legais e regulamentares pertinentes ao assunto.

9.2 – É prerrogativa da União, por intermédio do Gestor do Programa e da CONTRATANTE, promover a fiscalização físico-financeira das atividades referentes ao Contrato de Repasse, bem como, conservar, em qualquer hipótese, a faculdade de assumir ou transferir a responsabilidade da execução do objeto, no caso de sua paralisação ou de fato relevante que venha a ocorrer.

9.3 - As informações relativas à celebração, execução, acompanhamento, fiscalização e de prestação de contas, inclusive àquelas referentes à movimentação financeira dos instrumentos, serão públicas, exceto nas hipóteses legais de sigilo fiscal e bancário e nas situações classificadas como de acesso restrito, consoante o ordenamento jurídico.

CLÁUSULA DÉCIMA – DOS DOCUMENTOS E DA CONTABILIZAÇÃO

10 – Obriga-se o CONTRATADO e/ou UNIDADE EXECUTORA a registrar, em sua contabilidade analítica, em conta específica do grupo vinculado ao ativo financeiro, os recursos recebidos da CONTRATANTE, tendo como contrapartida conta adequada no passivo financeiro, com subcontas identificando o Contrato de Repasse e a especificação da despesa.

10.1 – As faturas, recibos, notas fiscais e quaisquer outros documentos comprobatórios de despesas serão emitidos em nome do CONTRATADO e/ou UNIDADE EXECUTORA, devidamente identificados com o nome do Programa e o número do Contrato de Repasse, e mantidos em arquivo, em ordem cronológica, no próprio local em que forem contabilizados, à disposição dos órgãos de controle interno e externo, pelo prazo fixado no Contrato de Repasse.

10.1.1 – O CONTRATADO e/ou UNIDADE EXECUTORA deverá disponibilizar cópias dos comprovantes de despesas ou de outros documentos à CONTRATANTE sempre que solicitado.

18

SAC CAIXA: 0800 726 0101 (informações, reclamações, sugestões e elogios)

Para pessoas com deficiência auditiva ou de fala: 0800 726 2492

Ouvidoria: 0800 725 7474

caixa.gov.br

27.941 v021 micro



Contrato de Repasse

CLÁUSULA DÉCIMA PRIMEIRA – DA PRESTAÇÃO DE CONTAS

11 – A Prestação de Contas referente aos recursos financeiros deverá ser apresentada à CONTRATANTE no prazo descrito no item VI das CONDIÇÕES GERAIS.

11.1 – Quando a prestação de contas não for encaminhada no prazo fixado, a CONTRATANTE estabelecerá o prazo máximo de 45 dias para sua apresentação, ou recolhimento dos recursos, incluídos os rendimentos da aplicação no mercado financeiro, atualizados pela taxa SELIC.

11.2 – Caso o CONTRATADO e/ou UNIDADE EXECUTORA não apresente a prestação de contas nem devolva os recursos nos termos do item anterior, ao término do prazo estabelecido, a CONTRATANTE registrará a inadimplência na PLATAFORMA+BRASIL por omissão do dever de prestar contas e comunicará o fato ao órgão de contabilidade analítica, para fins de instauração de Tomada de Contas Especial sob aquele argumento e adoção de outras medidas para reparação do dano ao erário, sob pena de responsabilização solidária.

11.3 – Cabe ao representante legal do CONTRATADO prestar contas dos recursos provenientes dos Contratos de Repasse firmados pelos seus antecessores.

11.3.1 – Na impossibilidade de atender ao disposto no item anterior, deve apresentar, à CONTRATANTE, e inserir na PLATAFORMA+BRASIL documento com justificativas que demonstrem o impedimento e as medidas adotadas para o resguardo do patrimônio público.

11.3.2 – Quando a impossibilidade de prestar contas decorrer de ação ou omissão do antecessor, o novo administrador solicitará a instauração de Tomada de Contas Especial.

11.3.3 – Os casos fortuitos ou de força maior que impeçam o CONTRATADO e/ou UNIDADE EXECUTORA de prestar contas dos recursos recebidos e aplicados ensejarão o envio de documentos e justificativas à CONTRATANTE, para análise e manifestação do Gestor do Programa.

CLÁUSULA DÉCIMA SEGUNDA – DO RECOLHIMENTO DE TARIFAS EXTRAORDINÁRIAS

12 – Haverá a cobrança de tarifa extraordinária do CONTRATADO e/ou UNIDADE EXECUTORA nos seguintes casos em que esse(s) der(em) causa:

Descrição	Custo Unitário – Nível II
Reanálise do Plano de Trabalho	R\$ 1.400,00

19

SAC CAIXA: 0800 726 0101 (informações, reclamações, sugestões e elogios)
Para pessoas com deficiência auditiva ou de fala: 0800 726 2492
Ouvidoria: 0800 725 7474
caixa.gov.br

27.941 v021 micro



Contrato de Repasse

Descrição	Custo Unitário – Nível II
Verificação do Resultado do Processo Licitatório inapta ou repetida	R\$ 9.200,00
Manutenção de contrato, cobrada mensalmente após 180 dias sem execução financeira	R\$ 1.000,00
Visita ou vistoria <i>in loco</i> em quantidade superior à prevista no Art. 54 da Portaria Interministerial MPDG/MF/ CGU nº 424/2016 e suas alterações	R\$ 8.300,00
Reabertura de PCF ou TCE	R\$ 4.000,00
Alteração de cronograma	R\$ 2.400,00
Atualização de orçamento	R\$ 4.200,00
Exclusão de meta	R\$ 5.500,00
Ajustes no projeto	R\$ 6.500,00
Reprogramação de Remanescente de obra	R\$ 7.500,00
Inclusão de meta	R\$ 8.500,00
Alteração de escopo	R\$ 14.900,00

12.1 – Os valores dos serviços acima constam em tabela disponível em http://plataformamaisbrasil.gov.br/imagens/SEI_ME - 5470370 - Termo Aditivo ao Credenciamento.pdf.

12.2 – O comprovante de pagamento da tarifa extraordinária é apresentado à CONTRATANTE previamente à realização do serviço.

CLÁUSULA DÉCIMA TERCEIRA – DA AUDITORIA

13 – Os serviços de auditoria serão realizados pelos órgãos de controle interno e externo da União, sem elidir a competência dos órgãos de controle interno e externo do CONTRATADO e/ou UNIDADE EXECUTORA, em conformidade com o Capítulo VI do Decreto nº 93.872, de 23 de dezembro de 1986.

13.1 – É livre o acesso, a qualquer tempo, de servidores do Sistema de Controle Interno ao qual esteja subordinada a CONTRATANTE e do Tribunal de Contas da União a todos os atos e fatos relacionados direta ou indiretamente com o Instrumento pactuado, bem como aos locais de execução das obras, quando em missão de fiscalização ou auditoria.

13.2. Em sendo evidenciados pelos Órgãos de Controle ou Ministério Público vícios insanáveis que impliquem nulidade da licitação realizada, o CONTRATADO deverá adotar as medidas administrativas necessárias à recomposição do erário no montante atualizado da parcela já aplicada, o que pode incluir a reversão da aprovação da prestação de contas e a instauração de Tomada de Contas Especial, independentemente da comunicação do fato ao Tribunal de Contas da União e ao Ministério Público.

20

SAC CAIXA: 0800 726 0101 (informações, reclamações, sugestões e elogios)

Para pessoas com deficiência auditiva ou de fala: 0800 726 2492

Ouvidoria: 0800 725 7474

caixa.gov.br

27.941 v021 micro



Contrato de Repasse

CLÁUSULA DÉCIMA QUARTA – DA IDENTIFICAÇÃO DAS OBRAS E DAS AÇÕES PROMOCIONAIS

14 – É obrigatória a identificação do empreendimento com placa segundo modelo fornecido pela CONTRATANTE, durante o período de duração da obra, devendo ser afixada no prazo de até 15 dias, contados a partir da autorização da CONTRATANTE para o início dos trabalhos, sob pena de suspensão da liberação dos recursos financeiros, observadas as limitações impostas pela Lei Eleitoral nº 9.504, de 30 de setembro de 1997.

14.1 – Em qualquer ação promocional relacionada com o objeto do Contrato de Repasse será obrigatoriamente destacada a participação da CONTRATANTE, do Gestor do Programa, bem como o objeto de aplicação dos recursos, observado o disposto no §1º do art. 37 da Constituição Federal, sob pena de suspensão da liberação dos recursos financeiros, observadas as limitações impostas pela Lei Eleitoral nº 9.504, de 30 de setembro de 1997.

CLÁUSULA DÉCIMA QUINTA – DA VIGÊNCIA

15 – Este Instrumento produzirá efeitos a partir da assinatura de todas as partes e sua vigência iniciar-se-á na data de sua assinatura e encerrar-se-á no prazo descrito no item VI das CONDIÇÕES GERAIS, possibilitada a sua prorrogação mediante Termo Aditivo e aprovação da CONTRATANTE, conforme o disposto no Art. 27, Inciso V e § 3º, da Portaria Interministerial MPDG/MF/CGU nº 424, de 30 de dezembro de 2016 e suas alterações.

CLÁUSULA DÉCIMA SEXTA – DA RESCISÃO E DA DENÚNCIA

16 – O Contrato de Repasse poderá ser denunciado por qualquer das partes e rescindido a qualquer tempo, ficando os partícipes responsáveis pelas obrigações assumidas na sua vigência, creditando-se-lhes, igualmente, os benefícios adquiridos no mesmo período, aplicando, no que couber, a Portaria Interministerial MPDG/MF/CGU nº 424, de 30 de dezembro de 2016 e suas alterações, e demais normas pertinentes à matéria.

16.1 – Constitui motivo para rescisão do Contrato de Repasse o descumprimento de qualquer das cláusulas pactuadas, particularmente quando constatada pela CONTRATANTE:

- I - A utilização dos recursos em desacordo com o Plano de Trabalho;
- II - A inexistência de execução financeira após 180 dias da liberação da primeira parcela ou após 360 dias do último desbloqueio de recursos, à exemplo do descrito na Cláusula

21

SAC CAIXA: 0800 726 0101 (informações, reclamações, sugestões e elogios)
Para pessoas com deficiência auditiva ou de fala: 0800 726 2492
Ouvidoria: 0800 725 7474
caixa.gov.br

27.941 v021 micro



CAIXA

Contrato de Repasse

Quinta, item 5.8, desde que não se enquadre nas hipóteses de suspensão ou de prorrogação do prazo, nos termos do item 5.9;

III - A falsidade ou incorreção de informação de documento apresentado;

IV - A verificação de qualquer circunstância que enseje a instauração de Tomada de Contas Especial;

V - Não atendimento ao disposto no inciso XXX do item 2.2 do presente instrumento.

16.1.1 - A rescisão do Contrato de Repasse, na forma acima prevista e sem que tenham sido os valores restituídos à União Federal devidamente corrigidos, ensejará a instauração de Tomada de Contas Especial.

CLÁUSULA DÉCIMA SÉTIMA - DO PROVIMENTO JUDICIAL LIMINAR

17 - A existência de restrição do CONTRATADO e/ou UNIDADE EXECUTORA não foi considerada óbice à celebração do presente instrumento, em razão da decisão liminar concedida nos termos especificados no Contrato de Repasse, a qual autorizou a celebração deste instrumento, condicionada à decisão final.

17.1 - Ainda que posteriormente regularizada a restrição apontada no Contrato de Repasse, a desistência da ação ou a decisão judicial desfavorável ao CONTRATADO e/ou UNIDADE EXECUTORA implicará a desconstituição dos efeitos da respectiva liminar, com a rescisão do presente contrato e a devolução de todos os recursos que eventualmente tenha recebido, atualizados na forma da legislação em vigor.

CLÁUSULA DÉCIMA OITAVA - DA ALTERAÇÃO

18 - O presente Contrato de Repasse poderá ser alterado mediante proposta, devidamente formalizada e justificada, a ser apresentada à CONTRATANTE, em no mínimo 60 (sessenta) dias antes do término da vigência, vedada a alteração do objeto.

18.1 - A alteração do prazo de vigência do Contrato de Repasse, em decorrência de atraso na liberação dos recursos por responsabilidade do Gestor do Programa, será promovida "de ofício" pela CONTRATANTE, limitada ao período do atraso verificado, fazendo disso imediato comunicado ao CONTRATADO e/ou UNIDADE EXECUTORA.

18.2 - A alteração contratual referente ao valor do Contrato de Repasse será feita por meio de Termo Aditivo, ficando a majoração dos recursos de repasse sob decisão unilateral exclusiva do órgão responsável pela concepção da política pública em execução.

18.3 - São vedadas as alterações do objeto do Contrato de Repasse e da Contrapartida que resulte em valores inferiores ou superiores aos limites mínimos e máximos definidos na Lei de Diretrizes Orçamentárias.

22

SAC CAIXA: 0800 726 0101 (informações, reclamações, sugestões e elogios)

Para pessoas com deficiência auditiva ou de fala: 0800 726 2492

Ouvidoria: 0800 725 7474

caixa.gov.br

27.941 v021 micro



Contrato de Repasse

CLÁUSULA DÉCIMA NONA – DAS VEDAÇÕES

19 – Ao CONTRATADO é vedado:

- I. Reformular os projetos de engenharia das obras e serviços já aceitos pela CONTRATANTE, inclusive para os casos em que tenha sido aplicada a Lei nº. 13.303, de 30 de junho de 2016;
- II. Realizar reprogramações decorrentes de ajustes ou adequações nos projetos de engenharia ou nos termos de referência de serviços de engenharia dos instrumentos enquadrados nos Níveis I e I-A, conforme o disposto no §4º e no §8º do Art. 6º da Portaria Interministerial MPDG/MF/CGU nº 424, de 30 de dezembro de 2016 e suas alterações;
- III. Realizar despesas a título de taxa de administração ou similar;
- IV. Pagar, a qualquer título, servidor ou empregado público, integrante de quadro de pessoal do órgão ou entidade pública da Administração Direta ou Indireta, salvo nas hipóteses previstas em leis federais específicas e na Lei de Diretrizes Orçamentárias;
- V. Utilizar, ainda que em caráter emergencial, os recursos para finalidade diversa da estabelecida no instrumento;
- VI. Realizar despesa em data anterior à vigência do instrumento;
- VII. Efetuar pagamento em data posterior à vigência do instrumento, salvo se o fato gerador da despesa tenha ocorrido durante a vigência do instrumento pactuado;
- VIII. Realizar despesas com taxas bancárias, multas, juros ou correção monetária, inclusive referentes a pagamentos ou recolhimentos fora dos prazos, exceto no que se refere às multas e aos juros decorrentes de atraso na transferência de recursos pela CONTRATANTE, e desde que os prazos para pagamento e os percentuais sejam os mesmos aplicados no mercado;
- IX. Transferir recursos para clubes, associações de servidores ou quaisquer entidades congêneres, exceto para creches e escolas para o atendimento pré-escolar, quando for o caso;
- X. Realizar despesas com publicidade, salvo a de caráter educativo, informativo ou de orientação social, da qual não constem nomes, símbolos ou imagens que caracterizem promoção pessoal e desde que previstas no plano de trabalho;
- XI. Pagar, a qualquer título, a empresas privadas que tenham em seu quadro societário servidor público da ativa ou empregado de empresa pública, ou de sociedade de economia mista, do órgão celebrante, por serviços prestados, inclusive consultoria, assistência técnica ou assemelhados;
- XII. Utilizar os recursos do presente Contrato de Repasse para construção de bem que desobedeça a Lei nº 6.454, de 1977;
- XIII. Aproveitar rendimentos dos recursos do Contrato de Repasse;
- XIV. Computar receitas oriundas dos rendimentos de aplicações no mercado financeiro como contrapartida;
- XV. Adotar o regime de execução direta;

23

SAC CAIXA: 0800 726 0101 (informações, reclamações, sugestões e elogios)
Para pessoas com deficiência auditiva ou de fala: 0800 726 2492
Ouvidoria: 0800 725 7474
caixa.gov.br

27.941 v021 micro



CAIXA

Contrato de Repasse

- XVI. Utilizar licitação cujo edital tenha sido publicado antes da assinatura do presente Contrato de Repasse ou da emissão Laudo de Análise Técnica, que consubstancia a análise técnica de engenharia e a análise documental de objeto que envolva obra.
- XVII. Utilizar CTEF exclusivo para aquisição de equipamentos ou para execução de custeio, que não atenda ao disposto no art. 50-A da Portaria Interministerial nº 424, de 30 de dezembro de 2016 e suas alterações.

CLÁUSULA VIGÉSIMA – DOS REGISTROS DE OCORRÊNCIAS E DAS COMUNICAÇÕES

20 – Os documentos instrutórios ou comprobatórios relativos à execução do Contrato de Repasse deverão ser apresentados em original ou em cópia autenticada.



20.1 – As comunicações de fatos ou ocorrências relativas ao Contrato serão consideradas como regularmente feitas se inseridas na PLATAFORMA+BRASIL ou entregues por carta protocolada, telegrama, fax ou correspondência eletrônica, com comprovante de recebimento, nos endereços descritos no item VIII das CONDIÇÕES GERAIS.

CLÁUSULA VIGÉSIMA PRIMEIRA – DO FORO

21 – Fica eleito o foro da Justiça Federal, descrito no item VII das CONDIÇÕES GERAIS, para dirimir os conflitos decorrentes deste Instrumento, com renúncia expressa de qualquer outro, por mais privilegiado que seja.

E, por estarem assim justos e pactuados firmam este Instrumento, que será assinado pelas partes e pelas testemunhas abaixo, para que surta seus efeitos jurídicos e legais, em juízo e fora dele, sendo extraídas as respectivas cópias, que terão o mesmo valor do original.

Feira de Santana, 31 de Dezembro de 2021
Local/Data

 Assinatura da CONTRATANTE Nome: MAINE SANTIAGO OLIVEIRA SAMPAIO CPF: 004.981.665-97	 Assinatura do CONTRATADO Nome: HIPOLITO RODRIGUES SILVA GOMES CPF: 805.608.735-49
--	---

24

SAC CAIXA: 0800 726 0101 (informações, reclamações, sugestões e elogios)

Para pessoas com deficiência auditiva ou de fala: 0800 726 2492

Ouvidoria: 0800 725 7474

caixa.gov.br


27.941 v021 micpp







Contrato de Repasse

Testemunhas

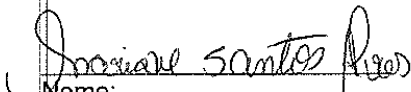
Nome:
CPF: 071.198.1105-04

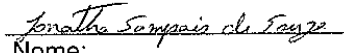

Nome:
CPF: 070.811.435-04


Assinatura do Supervisor ou Coordenador
(Contrato em Conformidade)
Nome: CLAUDENIR RIOS DE OLIVEIRA
CPF: 031.891.685-12

SAC CAIXA: 0800 726 0101 (informações, reclamações, sugestões e elogios)
Para pessoas com deficiência auditiva ou de fala: 0800 726 2492
Ouvidoria: 0800 725 7474
caixa.gov.br

27.941 v021 micro

25

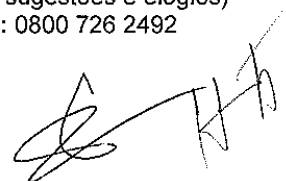



ESTADO DA BAHIA
Prefeitura Municipal de São Gabriel
CNPJ (MF) 13.891.544/0001-32

DECLARAÇÃO

Declaramos para os devidos fins que o convenente possui condições orçamentárias para arcar com as despesas e meios que garantam o pleno funcionamento do objeto do Contrato de repasse nº 1080805-18 e SICONV 922195/2021 - , incluindo sua operação e manutenção (Lei nº 14.116/2020, art. 83, §2º e Lei nº 14.194, de 20/08/2021, art. 82, §2º).

São Gabriel – Ba, 25 de Maio de 2022


HIPÓLITO RODRIGUES SILVA GOMES
Prefeito Municipal

RECEBIDO EM 29 DE MAIO DE 2022


Iremar Alves Bomfim
Presidente

Largo da Pátria, 132 – Centro. São Gabriel – BA. CEP: 44915- 000
Fone/Fax: (74) 3620 2122





DIÁRIO OFICIAL DA UNIÃO - Seção 3

ISSN 1677-7069

Nº 4, quinta-feira, 6 de janeiro de 2022

GERÊNCIA EXECUTIVA GOVERNO CUIABÁ - MT

EXTRATO DE CONTRATO

ESPÉCIE Contrato de Repasse nº 918456/2021, firmado pelo Município de Alta Floresta-MT, CNPJ 15.023.906/0001-07; junto à União Federal por intermédio do MINISTÉRIO DO TURISMO, representada pela Caixa Econômica Federal, CNPJ 00.360.305/0001-04; Objeto reforma para modernização do teatro municipal agostinho bizinoto; Programa Cultura; Valor: R\$ 327.460,00; dos recursos: R\$ 287.307,00, correrão à conta da União no exercício de 2021, UG 540007, Gestão 00001, Programa de Trabalho 13392502514U20051, NE 2021NE000017, de 04/11/2021 e R\$ 40.153,80 de contrapartida. Vigência 23/12/2023 - 23/12/2021 Ubiratan Alves de Freitas e Valdemar Gamba.

GERÊNCIA EXECUTIVA GOVERNO FEIRA DE SANTANA - BA

EXTRATOS DE CONTRATOS

ESPÉCIE Contrato de Repasse nº 924228/2021, firmado pelo Município de LAJE-BA, CNPJ 13.825.492/0001-04; junto à União Federal por intermédio do MINISTÉRIO DA CIDADANIA, representada pela Caixa Econômica Federal, CNPJ 00.360.305/0001-04; Objeto construção de campo society no município de laje - bahia; Programa Esporte; Valor: R\$ 480.000,00; dos recursos: R\$ 477.500,00, correrão à conta da União no exercício de 2021, UG 180006, Gestão 00001, Programa de Trabalho 27812502654500001, NE 2021NE000734, de 30/12/2021 e R\$ 2.500,00 de contrapartida. Vigência 05/09/2024 - 31/12/2021 Maine Santiago Oliveira Sampaio e Kleudson Duarte Mota.

ESPÉCIE Contrato de Repasse nº 923989/2021, firmado pelo Município de CONCEIÇÃO DO ALMEIDA-BA, CNPJ 13.695.028/0001-32; junto à União Federal por intermédio do MINISTÉRIO DO DESENVOLVIMENTO REGIONAL, representada pela Caixa Econômica Federal, CNPJ 00.360.305/0001-04; Objeto pavimentação de ruas no perímetro urbano de conceição do almeida - bahia; Programa Desenvolvimento Regional, Territorial e Urbano; Valor: R\$ 240.000,00; dos recursos: R\$ 238.856,00, correrão à conta da União no exercício de 2021, UG 175004, Gestão 00001, Programa de Trabalho 154512217D730001, NE 2021NE004611, de 28/12/2021 e R\$ 1.144,00 de contrapartida. Vigência 05/09/2024 - 31/12/2021 Maine Santiago Oliveira Sampaio e Adailton Campos Sobral.

ESPÉCIE Contrato de Repasse nº 923992/2021, firmado pelo Município de CONCEIÇÃO DO ALMEIDA-BA, CNPJ 13.695.028/0001-32; junto à União Federal por intermédio do MINISTÉRIO DO DESENVOLVIMENTO REGIONAL, representada pela Caixa Econômica Federal, CNPJ 00.360.305/0001-04; Objeto pavimentação de ruas na sede de conceição do almeida - bahia; Programa Desenvolvimento Regional, Territorial e Urbano; Valor: R\$ 240.000,00; dos recursos: R\$ 238.856,00, correrão à conta da União no exercício de 2021, UG 175004, Gestão 00001, Programa de Trabalho 154512217D730001, NE 2021NE004612, de 28/12/2021 e R\$ 1.144,00 de contrapartida. Vigência 05/09/2024 - 31/12/2021 Maine Santiago Oliveira Sampaio e Adailton Campos Sobral.

ESPÉCIE Contrato de Repasse nº 923475/2021, firmado pelo Município de CONCEIÇÃO DO ALMEIDA-BA, CNPJ 13.695.028/0001-32; junto à União Federal por intermédio do MINISTÉRIO DO DESENVOLVIMENTO REGIONAL, representada pela Caixa Econômica Federal, CNPJ 00.360.305/0001-04; Objeto adequação do centro de abastecimento do município de conceição do almeida - bahia; Programa Desenvolvimento Regional, Territorial e Urbano; Valor: R\$ 965.000,00; dos recursos: R\$ 960.019,00, correrão à conta da União no exercício de 2021, UG 175004, Gestão 00001, Programa de Trabalho 152442217K660001, NE 2021NE004413, de 27/12/2021 e R\$ 4.981,00 de contrapartida. Vigência 05/09/2024 - 30/12/2021 Maine Santiago Oliveira Sampaio e Adailton Campos Sobral.

ESPÉCIE Contrato de Repasse nº 920796/2021, firmado pelo Município de CRUZ DAS ALMAS-BA, CNPJ 14.006.977/0001-20; junto à União Federal por intermédio do MINISTÉRIO DA CIDADANIA, representada pela Caixa Econômica Federal, CNPJ 00.360.305/0001-04; Objeto estruturação da rede de serviços do sistema único de assistência social (suas) - construção do centro de referência de assistência social - cras; Programa Consolidação do Sistema Único de Assistência Social - SUAS; Valor: R\$ 1.202.750,00; dos recursos: R\$ 1.289.250,00, correrão à conta da União no exercício de 2021, UG 550015, Gestão 00001, Programa de Trabalho 08244503120190000, NE 2021NE000091, de 16/12/2021 e R\$ 13.500,00 de contrapartida. Vigência 05/09/2024 - 30/12/2021 MAINE SANTIAGO OLIVEIRA SAMPAIO e EDNALDO JOSÉ RIBEIRO.

ESPÉCIE Contrato de Repasse nº 920643/2021, firmado pelo Município de CRUZ DAS ALMAS-BA, CNPJ 14.006.977/0001-20; junto à União Federal por intermédio do MINISTÉRIO DO TURISMO, representada pela Caixa Econômica Federal, CNPJ 00.360.305/0001-04; Objeto construção de centro de eventos no município de cruz das almas / ba; Programa A Hora do Turismo; Valor: R\$ 1.000.000,00; dos recursos: R\$ 960.019,00, correrão à conta da União no exercício de 2021, UG 540007, Gestão 00001, Programa de Trabalho 2369522310V00001, NE 2021NE00244, de 10/12/2021 e R\$ 39.981,00 de contrapartida. Vigência 05/09/2024 - 30/12/2021 MAINE SANTIAGO OLIVEIRA SAMPAIO e EDNALDO JOSÉ RIBEIRO.

ESPÉCIE Contrato de Repasse nº 920586/2021, firmado pelo Município de CRUZ DAS ALMAS-BA, CNPJ 14.006.977/0001-20; junto à União Federal por intermédio do MINISTÉRIO DA CIDADANIA, representada pela Caixa Econômica Federal, CNPJ 00.360.305/0001-04; Objeto reforma e modernização da infraestrutura das praças esportivas no município de cruz das almas; Programa Esporte; Valor: R\$ 298.500,00; dos recursos: R\$ 286.500,00, correrão à conta da União no exercício de 2021, UG 180006, Gestão 00001, Programa de Trabalho 27812502654500001, NE 2021NE000658, de 10/12/2021 e R\$ 12.000,00 de contrapartida. Vigência 05/09/2024 - 30/12/2021 MAINE SANTIAGO OLIVEIRA SAMPAIO e EDNALDO JOSÉ RIBEIRO.

ESPÉCIE Contrato de Repasse nº 922180/2021, firmado pelo Município de CRUZ DAS ALMAS-BA, CNPJ 14.006.977/0001-20; junto à União Federal por intermédio do MINISTÉRIO DO DESENVOLVIMENTO REGIONAL, representada pela Caixa Econômica Federal, CNPJ 00.360.305/0001-04; Objeto intervenções de qualificação viária do perímetro urbano do município; Programa Desenvolvimento Regional, Territorial e Urbano; Valor: R\$ 1.500.000,00; dos recursos: R\$ 1.441.714,00, correrão à conta da União no exercício de 2021, UG 175004, Gestão 00001, Programa de Trabalho 154512217D730001, NE 2021NE003854, de 22/12/2021 e R\$ 58.286,00 de contrapartida. Vigência 05/09/2024 - 30/12/2021 MAINE SANTIAGO OLIVEIRA SAMPAIO e EDNALDO JOSÉ RIBEIRO.

ESPÉCIE Contrato de Repasse nº 922283/2021, firmado pelo Município de VARZEDO-BA, CNPJ 13.460.266/0001-69; junto à União Federal por intermédio do MINISTÉRIO DO DESENVOLVIMENTO REGIONAL, representada pela Caixa Econômica Federal, CNPJ 00.360.305/0001-04; Objeto pavimentação de localidades rurais do município de varzedo/ba; Programa Desenvolvimento Regional, Territorial e Urbano; Valor: R\$ 960.979,98; dos recursos: R\$ 960.019,00, correrão à conta da União no exercício de 2021, UG 175004, Gestão 00001, Programa de Trabalho 152442217K660001, NE 2021NE003911, de 22/12/2021 e R\$ 960,98 de contrapartida. Vigência 05/09/2024 - 30/12/2021 MAINE SANTIAGO OLIVEIRA SAMPAIO e ARIÉLIO BAHIA DA SILVA.

ESPÉCIE Contrato de Repasse nº 923751/2021, firmado pelo Município de VARZEDO-BA, CNPJ 13.460.266/0001-69; junto à União Federal por intermédio do MINISTÉRIO DO DESENVOLVIMENTO REGIONAL, representada pela Caixa Econômica Federal, CNPJ 00.360.305/0001-04; Objeto pavimentação em diversas vias do município de varzedo/ba; Programa Desenvolvimento Regional, Territorial e Urbano; Valor: R\$ 1.912.356,00; dos recursos: R\$ 1.912.356,00, correrão à conta da União no exercício de 2021, UG 175004, Gestão 00001, Programa de Trabalho 152442217K660001, NE 2021NE004544, de 27/12/2021 e R\$ 3.000,00 de contrapartida. Vigência 05/09/2024 - 31/12/2021 MAINE SANTIAGO OLIVEIRA SAMPAIO e ARIÉLIO BAHIA DA SILVA.

ESPÉCIE Contrato de Repasse nº 923452/2021, firmado pelo Município de LAJE-BA, CNPJ 13.825.492/0001-04; junto à União Federal por intermédio do MINISTÉRIO DO DESENVOLVIMENTO REGIONAL, representada pela Caixa Econômica Federal, CNPJ

00.360.305/0001-04; Objeto pavimentação em paralelepípedo de vias em áreas rural no município de laje/ba; Programa Desenvolvimento Regional, Territorial e Urbano; Valor: R\$ 1.915.000,00; dos recursos: R\$ 1.912.356,00, correrão à conta da União no exercício de 2021, UG 175004, Gestão 00001, Programa de Trabalho 152442217K660001, NE 2021NE004398, de 27/12/2021 e R\$ 2.644,00 de contrapartida. Vigência 05/09/2024 - 31/12/2021 Maine Santiago Oliveira Sampaio e Kleudson Duarte Mota.

ESPÉCIE Contrato de Repasse nº 920668/2021, firmado pelo Município de SANTO ANTONIO DE JESUS-BA, CNPJ 13.825.476/0001-03; junto à União Federal por intermédio do MINISTÉRIO DO TURISMO, representada pela Caixa Econômica Federal, CNPJ 00.360.305/0001-04; Objeto reforma da praça pirajá (egydyio moreira) no município de santo antônio de jesu - ba; Programa A Hora do Turismo; Valor: R\$ 1.500.000,00; dos recursos: R\$ 1.441.714,00, correrão à conta da União no exercício de 2021, UG 540007, Gestão 00001, Programa de Trabalho 2369522310V00001, NE 2021NE000252, de 10/12/2021 e R\$ 58.286,00 de contrapartida. Vigência 05/09/2024 - 31/12/2021 Maine Santiago Oliveira Sampaio e Genival Deolino Souza.

ESPÉCIE Contrato de Repasse nº 923505/2021, firmado pelo Município de SÃO FELIX-BA, CNPJ 13.828.389/0001-00; junto à União Federal por intermédio do MINISTÉRIO DO DESENVOLVIMENTO REGIONAL, representada pela Caixa Econômica Federal, CNPJ 00.360.305/0001-04; Objeto pavimentação de diversas ruas do município de são felix/ba; Programa Desenvolvimento Regional, Territorial e Urbano; Valor: R\$ 961.019,00; dos recursos: R\$ 960.019,00, correrão à conta da União no exercício de 2021, UG 175004, Gestão 00001, Programa de Trabalho 152442217K660001, NE 2021NE004433, de 27/12/2021 e R\$ 1.000,00 de contrapartida. Vigência 05/09/2024 - 31/12/2021 Maine Santiago Oliveira Sampaio e Alex Sandro Aleluia de Brito.

ESPÉCIE Contrato de Repasse nº 923117/2021, firmado pelo Município de AMÉRICA DOURADA-BA, CNPJ 13.891.536/0001-96; junto à União Federal por intermédio do MINISTÉRIO DO DESENVOLVIMENTO REGIONAL, representada pela Caixa Econômica Federal, CNPJ 00.360.305/0001-04; Objeto pavimentação em ruas no município de américa dourada; Programa Desenvolvimento Regional, Territorial e Urbano; Valor: R\$ 960.019,00; dos recursos: R\$ 959.019,00, correrão à conta da União no exercício de 2021, UG 175004, Gestão 00001, Programa de Trabalho 154512217D730001, NE 2021NE004126, de 26/12/2021 e R\$ 1.000,00 de contrapartida. Vigência 05/09/2024 - 30/12/2021 MAINE SANTIAGO OLIVEIRA SAMPAIO e JOELSON CARDOSO DO ROSÁRIO.

ESPÉCIE Contrato de Repasse nº 922195/2021, firmado pelo Município de SÃO GABRIEL-BA, CNPJ 13.891.544/0001-32; junto à União Federal por intermédio do Ministério da Agricultura, Pecuária e Abastecimento, representada pela Caixa Econômica Federal, CNPJ 00.360.305/0001-04; Objeto adequação de estradas vicinais no município de são gabriel bahia; Programa Agropecuária Sustentável; Valor: R\$ 2.870.000,00; dos recursos: R\$ 2.865.000,00, correrão à conta da União no exercício de 2021, UG 135098, Gestão 00001, Programa de Trabalho 20608103120ZV0001, NE 2021NE000761, de 29/12/2021 e R\$ 5.000,00 de contrapartida. Vigência 05/09/2021 - 31/12/2021 Maine Santiago Oliveira Sampaio e Hipólito Rodrigues Silva Gomes.

ESPÉCIE Contrato de Repasse nº 924147/2021, firmado pelo Município de MUCUGÊ-BA, CNPJ 13.922.562/0001-34; junto à União Federal por intermédio do MINISTÉRIO DA Agricultura, Pecuária e Abastecimento, representada pela Caixa Econômica Federal, CNPJ 00.360.305/0001-04; Objeto construção de pontes na zona rural do município de mucugê/ba; Programa Agropecuária Sustentável; Valor: R\$ 1.462.000,00; dos recursos: R\$ 1.146.000,00, correrão à conta da União no exercício de 2021, UG 135098, Gestão 00001, Programa de Trabalho 20608103120ZV0001, NE 2021NE000743, de 28/12/2021, e R\$ 314.000,00 nos exercícios subsequentes e R\$ 2.000,00 de contrapartida. Vigência 05/09/2024 - 31/12/2021 MAINE SANTIAGO OLIVEIRA SAMPAIO e ANA OLÍMPIA HORA MEDRADO.

ESPÉCIE Contrato de Repasse nº 924007/2021, firmado pelo Município de IBITIARA-BA, CNPJ 13.828.389/0001-76; junto à União Federal por intermédio do MINISTÉRIO DO DESENVOLVIMENTO REGIONAL, representada pela Caixa Econômica Federal, CNPJ 00.360.305/0001-04; Objeto pavimentação em vias urbanas do município de ibitiera - bahia; Programa Desenvolvimento Regional, Territorial e Urbano; Valor: R\$ 240.000,00; dos recursos: R\$ 238.856,00, correrão à conta da União no exercício de 2021, UG 175004, Gestão 00001, Programa de Trabalho 154512217D730001, NE 2021NE004624, de 28/12/2021 e R\$ 1.144,00 de contrapartida. Vigência 05/09/2024 - 31/12/2021 Maine Santiago Oliveira Sampaio e Wilson dos Santos Souza.

Extrato de Contrato de Repasse ESPÉCIE Contrato de Repasse nº 923460/2021, firmado pelo Município de ENTRE RIOS-BA, CNPJ 14.126.981/0001-22; junto à União Federal por intermédio do MINISTÉRIO DO DESENVOLVIMENTO REGIONAL, representada pela Caixa Econômica Federal, CNPJ 00.360.305/0001-04; Objeto pavimentação de estradas vicinais do município de entre rios; Programa Desenvolvimento Regional, Territorial e Urbano; Valor: R\$ 1.912.356,00; dos recursos: R\$ 1.912.356,00, correrão à conta da União no exercício de 2021, UG 175004, Gestão 00001, Programa de Trabalho 152442217K660001, NE 2021NE004404, de 27/12/2021 e R\$ 19.316,73 de contrapartida. Vigência 05/09/2024 - 31/12/2021 MAINE SANTIAGO OLIVEIRA SAMPAIO e MANOELITO ARGOLLO DOS SANTOS JUNIOR.

ESPÉCIE Contrato de Repasse nº 923750/2021, firmado pelo Município de PONTO NOVO-BA, CNPJ 13.444.141/0001-21; junto à União Federal por intermédio do MINISTÉRIO DO DESENVOLVIMENTO REGIONAL, representada pela Caixa Econômica Federal, CNPJ 00.360.305/0001-04; Objeto pavimentação de ruas na zona rural do município de ponto novo; Programa Desenvolvimento Regional, Territorial e Urbano; Valor: R\$ 970.000,00; dos recursos: R\$ 960.019,00, correrão à conta da União no exercício de 2021, UG 175004, Gestão 0001, Programa de Trabalho 152442217K660001, NE 2021NE004543, de 27/12/2021 e R\$ 9.981,00 de contrapartida. Vigência 05/09/2024 - 31/12/2021 Maine Santiago Oliveira Sampaio e Thiago Gilleno Sales de Oliveira.

ESPÉCIE Contrato de Repasse nº 922372/2021, firmado pelo Município de SANTANÓPOLIS-BA, CNPJ 13.627.062/0001-70; junto à União Federal por intermédio do Ministério da Agricultura, Pecuária e Abastecimento, representada pela Caixa Econômica Federal, CNPJ 00.360.305/0001-04; Objeto adequação de estradas vicinais no município de Santanópolis, Bahia; Programa Agropecuária Sustentável; Valor: R\$ 1.435.000,00; dos recursos: R\$ 1.432.500,00, correrão à conta da União no exercício de 2021, UG 135098, Gestão 00001, Programa de Trabalho 20608103120ZV0001, NE 2021NE000647, de 22/12/2021 e R\$ 2.500,00 de contrapartida. Vigência 05/09/2024 - 31/12/2021 MAINE SANTIAGO OLIVEIRA SAMPAIO e GILSON CERQUEIRA ALMEIDA.

ESPÉCIE Contrato de Repasse nº 923483/2021, firmado pelo Município de SANTA BÁRBARA-BA, CNPJ 13.626.908/0001-57; junto à União Federal por intermédio do MINISTÉRIO DO DESENVOLVIMENTO REGIONAL, representada pela Caixa Econômica Federal, CNPJ 00.360.305/0001-04; Objeto pavimentação de ruas do município de santa bárbara/ba; Programa Desenvolvimento Regional, Territorial e Urbano; Valor: R\$ 961.019,00; dos recursos: R\$ 960.019,00, correrão à conta da União no exercício de 2021, UG 175004, Gestão 00001, Programa de Trabalho 152442217K660001, NE 2021NE004417, de 27/12/2021 e R\$ 1.000,00 de contrapartida. Vigência 05/11/2024 - 31/12/2021 MAINE SANTIAGO OLIVEIRA SAMPAIO e EDIFRANCIO DE JESUS OLIVEIRA.

ESPÉCIE Contrato de Repasse nº 923575/2021, firmado pelo Município de QUIXABEIRA-BA, CNPJ 16.443.700/0001-03; junto à União Federal por intermédio do MINISTÉRIO DA CIDADANIA, representada pela Caixa Econômica Federal, CNPJ 00.360.305/0001-04; Objeto reforma e modernização do campo de futebol no município de Quixabeira/BA; Programa Esporte; Valor: R\$ 765.000,00; dos recursos: R\$ 764.000,00, correrão à conta da União no exercício de 2021, UG 180006, Gestão 00001, Programa de Trabalho 27812502654500001, NE 2021NE000732, de 30/12/2021 e R\$ 1.000,00 de contrapartida. Vigência 05/09/2024 - 31/12/2021 MAINE SANTIAGO OLIVEIRA SAMPAIO e REGINALDO SAMPAIO SILVA.

Este documento pode ser verificado no endereço eletrônico <http://www.in.gov.br/autenticidade.html>, pelo código 05302022010600043

Documento assinado digitalmente conforme MP nº 2.200-2 de 24/08/2001, que institui a Infraestrutura de Chaves Públicas Brasileira - ICP-Brasil.





AGRUPADORES DE EVENTOS

1. Selecione abaixo a forma de definição dos agrupadores de eventos:

Definir Manualmente

Nº do Evento	Título do Evento	Valor Total dos Eventos (R\$)
1	Administração Local	97.798,21
2	ADEQUAÇÃO DE ESTRADA VICINAL TRECHO	2.688.192,27
3	DRENAGEM	11.138,88
4	PROTEÇÃO AMBIENTAL	72.870,62


David Edson Martins Rocha
Engenheiro Civil
CREA-BA: 300057529



CAIXA QCI - Quadro de Composição do Investimento

Nº OPERAÇÃO 008065-16	Nº SICONV 3221362021	PROPRIETÁRIO / TOMADOR Ministério da Agricultura, Pecuária e Abastecimento	MUNICÍPIO / UF São Gabriel-Ba	VALORES CONTRATADOS (R\$):
APELIDO DO EMPREENDIMENTO Adequação das estradas vicinais no município de São Gabriel-Ba			RECURSO OGU	REPASSO 2.865.000,00
			REPASSO 532,53	CONTRAPARTIDA INVESTIMENTO 2.870.000,00

Saldo a Reprogramar Repasse (R\$) 532,53 Contrapartida (R\$) -

Meta	Item de Investimento	Subitem de Investimento	Descrição da Meta	Situação	Quantidade	Unid.	Lote de Licitação / nº do CTEF	Repasse (R\$)	Contrapartida Financeira (R\$)	Outros (R\$)	Investimento (R\$)
1.	Pavimentação	Recapetamento de vias	SERVIÇOS PRELIMINARES ADEQUAÇÃO DE ESTRADA VICINAL TRECHO I; TRECHO II; TRECHO III;	Em Análise	219.300,00	m²	1	94.836,32	-	-	94.836,32
2.	Pavimentação	Recapetamento de vias	TRECHO IV	Em Análise	219.300,00	m²	1	2.683.192,27	5.000,00	-	2.688.192,27
3.	Pavimentação	Pavimentação de vias	DRENAGEM	Em Análise	219.300,00	m²	1	11.138,88	-	-	11.138,88
4.	Pavimentação	Pavimentação de vias	PROTEÇÃO AMBIENTAL	Em Análise	219.300,00	m²	1	75.300,00	-	-	75.300,00
TOTAL								2.864.467,47 (99,83%)	5.000,00 (0,17%)	- (0,00%)	2.869.467,47 (100,00%)

Observações:

São Gabriel-Ba

Local

quarta-feira, 26 de outubro de 2022

Data

Representante Tomador

Nome: Hipólito Rodrigues Silva Gomes

Cargo: Prefeito Municipal



HIPOLITO RODRIGUES SILVA GOMES
Prefeito Municipal



Handwritten mark

CAIXA PO - PLANILHA ORÇAMENTÁRIA
Orçamento Base para Licitação - OGU

Grau de Sigilo #PÚBLICO

Nº OPERAÇÃO 1080805-18 **Nº SICONV** 922195/2021 **PROPOSTANTE / TOMADOR** Ministério da Agricultura, pecuária e abastecimento **APELIDO DO EMPREENDIMENTO** Adequação das estradas vicinais no município de São Gabriel-Ba

LOCALIDADE SINAPI (N/D - Referência 08-2022-ALIS) **DATA BASE** 08-22 (N.DES.) **DESCRIÇÃO DO LOTE** Adequação das estradas vicinais no município de São Gabriel-Ba **MUNICÍPIO / UF** São Gabriel-Ba

BDI 1 22.63% **BDI 2** 0.00% **BDI 3** 0.00%

RECURSO

Item	Fonte	Código	Descrição	Unidade	Quantidade	Custo Unitário (sem BDI) (R\$)	BDI (%)	Preço Unitário (com BDI) (R\$)	Preço Total (R\$)
Adequação das estradas vicinais no município de São Gabriel-Ba									
5. SERVIÇOS PRELIMINARES									
5.1.	SICRO	5914637	TRANSPORTE COM CAVALO MECANICO COM SEMI REBOQUE 221 -	t/km	53.344,00	0,73	BDI 1	0,90	94.836,32
5.1.1.	Composição	01.03	RODOVIA PAVIMENTADA	und	1,00	12.007,96	BDI 1	14.725,36	48.009,60
5.1.2.	Composição	01.04	Instalação de canteiro de obras	mês	6,00	2.587,96	BDI 1	3.173,62	14.725,36
5.1.3.	Composição	01.05	Administração local e manutenção do canteiro	dia	180,00	52,44	BDI 1	64,31	19.041,72
5.1.4.	SINAPI	4813	Controle geométrico / Tecnológico	m²	4,00	302,50	BDI 1	370,96	11.575,60
5.1.5.	SINAPI	4813	PLACA DE OBRA (PARA CONSTRUCAO CIVIL) EM CHAPA GALVANIZADA "N. 22" ADESIVADADE "2,4 X 1,20" M	m²	4,00	302,50	BDI 1	370,96	1.483,84
6. ADEQUAÇÃO DE ESTRADAS VICINAIS									
TRECHO IV; TRECHO V e TRECHO VI									
TRECHO I; TRECHO II; TRECHO III; TRECHO IV; TRECHO V e TRECHO VI									
6.1.	SICRO	5502985	Limpeza mecanizada da camada vegetal	m²	73.100,00	0,45	BDI 1	0,55	40.205,00
6.1.1.	SICRO	4011209	Regularização do subleito	m²	217.200,00	1,06	BDI 1	1,30	282.360,00
6.1.2.	SICRO	4011221	Sub base de Base estabilizada granulométricamente com mistura de solos na pista com material de jazida	m³	32.580,00	12,54	BDI 1	15,38	501.080,40
6.1.3.	SICRO	5901638	Transporte com caminhão basculante com caçamba estanque com capacidade de 14 m³ - revestimento primário. SUB BASE	t/km	810.411,68	0,70	BDI 1	0,86	696.954,04
6.1.4.	SICRO	5915468	Transporte de água com caminhão tanque de 10.000 l - rodovia pavimentada	l/km	38.090,09	1,38	BDI 1	1,69	64.372,25
6.1.5.	SICRO	4011219	Base de solo estabilizado granulométricamente sem mistura material de jazida	m³	21.720,00	11,83	BDI 1	14,51	315.157,20
6.1.6.	SICRO	5901638	Transporte com caminhão basculante com caçamba estanque com capacidade de 14 m³ - revestimento primário. BASE	t/km	527.231,87	0,70	BDI 1	0,86	453.419,41
6.1.7.	SICRO	5915468	Transporte de água com caminhão tanque de 10.000 l - rodovia pavimentada	t/km	22.879,39	1,38	BDI 1	1,69	38.666,17
6.1.8.	SICRO	4915732	Recomposição parcial de cerca com mourão de madeira - arame	m	34.780,00	6,94	BDI 1	8,51	295.977,80
6.1.9.	SICRO	4915732	Recomposição parcial de cerca com mourão de madeira - arame	m	34.780,00	6,94	BDI 1	8,51	295.977,80
7. DRENAGEM									
TRECHO I; TRECHO II; TRECHO III; TRECHO IV; TRECHO V e TRECHO VI									
7.1.	SICRO	0804021	Corpo de BSTC D = 0,60 m CA1 - areia, brita e pedra de mão comerciais	m	16,00	388,21	BDI 1	476,06	7.616,96
7.1.1.	SICRO	0804081	Boca BSTC D = 0,60 m - esconduzida 0° - areia e brita comerciais - alas retas	und	4,00	718,00	BDI 1	880,48	3.521,92
7.1.2.	SICRO	0804081	Boca BSTC D = 0,60 m - esconduzida 0° - areia e brita comerciais - alas retas	und	4,00	718,00	BDI 1	880,48	3.521,92
8. PROTEÇÃO AMBIENTAL									
TRECHO I; TRECHO II; TRECHO III; TRECHO IV; TRECHO V e TRECHO VI									
8.1.	Composição	07.01	Conformação de Jazidas e Areas Degradadas	m²	30.000,00	2,05	BDI 1	2,51	75.300,00
8.1.1.	Composição	07.01	Conformação de Jazidas e Areas Degradadas	m²	30.000,00	2,05	BDI 1	2,51	75.300,00

Encargos sociais: Para elaboração deste orçamento, foram utilizados os encargos sociais do SINAPI para a Unidade da Federação indicada.

Observações:



Grau de Sigilo
#PÚBLICO

PO - PLANILHA ORÇAMENTÁRIA
Orçamento Base para Licitação - OGU



Nº OPERAÇÃO 1080805-18	Nº SICONV 922196/2021	PROPOSTANTE / TOMADOR Ministerio da Agricultura, pecuaria e abastecimento	APELIDO DO EMPREENDIMENTO Adequação das estradas vicinais no município de São Gabriel-Ba
LOCALIDADE SINAPI (N/D: Referência 08-2022.418)	DATA BASE 08-22 (N.DES.)	DESCRIÇÃO DO LOTE Adequação das estradas vicinais no município de São Gabriel-Ba	MUNICÍPIO / UF São Gabriel-Ba
			BDI 1 22.63%
			BDI 2 0.00%
			BDI 3 0.00%


RECURSO →

Item	Fonte	Código	Descrição	Unidade	Quantidade	Custo Unitário (sem BDI) (R\$)	BDI (%)	Preço Unitário (com BDI) (R\$)	Preço Total (R\$)
Adequação das estradas vicinais no município de São Gabriel-Ba									

Foi considerado arredondamento de duas casas decimais para Quantidade; Custo Unitário; BDI; Preço Unitário; Preço Total.
 Siglas da Composição do Investimento: RA - Rateio proporcional entre Repasse e Contrapartida; RP - 100% Repasse; CP - 100% Contrapartida; OU - 100% Outros.

São Gabriel-Ba _____
 Local _____
 quarta-feira, 26 de outubro de 2022 _____
 Data _____

Responsável Técnico
 Nome: David Edson Martins Rocha
 CREA/CAU: 3000057529
 ART/RRT: 20220087695





Grau de Sigilo
#PÚBLICO

CAIXA
OGU
CRONOGRAMA FÍSICO-FINANCEIRO

Nº OPERAÇÃO 1080805-18 | Nº SICOMV 922195/2021 | PROPONENTE TOMADOR 922195/2021 | APELIDO EMPREENDIMENTO Ministério da Agricultura, pecuária e abas Adequação das estradas vicinais no município de São Gabriel-Ba

Item	Descrição	Valor (R\$)	Parcelas:	1	2	3	4	5	6	7	8	9	10	11	12
1.	SERVIÇOS PRELIMINARES	94.836,32	% Período:	80,00%	12/22	01/23	02/23	03/23	04/23	05/23	06/23	07/23	08/23	09/23	10/23
			% Período:	80,00%	20,00%										
2.	ADEQUAÇÃO DE ESTRADA VICINAL TREC I	2.688.192,27	% Período:	17,00%	17,00%	16,50%	16,50%	16,50%	16,50%	16,50%	16,50%	16,50%	16,50%		
			% Período:	17,00%	17,00%	16,50%	16,50%	16,50%	16,50%	16,50%	16,50%	16,50%	16,50%		
3.	DRENAGEM	11.138,88	% Período:	100,00%		100,00%									
			% Período:	100,00%		100,00%									
4.	PROTEÇÃO AMBIENTAL	75.300,00	% Período:					50,00%	50,00%						
			% Período:					50,00%	50,00%						
Total:				R\$ 2.869.467,47											
Período:				%:	18,57%	16,59%	15,85%	15,46%	16,77%	16,77%					
Repasse:				532.011,74	475.109,95	453.865,61	442.726,72	480.376,73	480.376,72						
Contrapartida:				850,00	850,00	825,00	825,00	825,00	825,00						
Outros:				-	-	-	-	-	-						
Investimento:				532.861,74	475.959,95	454.690,61	443.551,72	481.201,73	481.201,72						
Período:				%:	18,57%	35,16%	51,00%	66,46%	83,23%	100,00%					
Repasse:				532.011,74	1.007.121,69	1.460.987,30	1.903.714,02	2.384.090,75	2.864.467,47						
Contrapartida:				850,00	1.700,00	2.525,00	3.350,00	4.175,00	5.000,00						
Outros:				-	-	-	-	-	-						
Investimento:				532.861,74	1.008.821,69	1.463.512,30	1.907.064,02	2.388.265,75	2.869.467,47						

David Eben Martins Rocha

São Gabriel-Ba
Local
Data
quarta-feira, 26 de outubro de 2022

Responsável Técnico
Nome: David Eben Martins Rocha
CREA/CAU: 3000087529
ART/IRRT: 240220087695



ESTADO DA BAHIA
Prefeitura Municipal de São Gabriel
CNPJ (MF) 13.891.544/0001-32

COMPOSIÇÕES DE CUSTO UNITÁRIO

BDI	22,63%
SERVIÇOS:	
TRECHO :	TRECHO I: TRECHO II: TRECHO III: TRECHO IV; TRECHO V ; TRECHO VI
EXTENSÃO	36,55 km
LARGURA :	6m

01.01 MEMORIA DE CALCULO SERVIÇO DE MOBILIZAÇÃO (Tkm)							
CODIGO	EQUIPAMENTO	DISTANCIA (km)	VELOCIDADE MEDIA(km/h)	QUANTIDADE	PESO EM TONELADAS	PESO TOTAL TONELADAS	
E9540	Trator sobre esteiras com lâmina - 127 kW	400,00	50,00	1,00	17,24	17,24	
E9577	Trator agrícola sobre pneus - 77 kW	400,00	50,00	1,00	5,30	5,3	
E9524	Motoniveladora - 93 kW	400,00	50,00	1,00	16,71	16,71	
E9515	Escavadeira hidráulica sobre esteiras com caçamba com capacidade de 1,56 m³ - 118 kW	400,00	50,00	1,00	20,25	20,25	
E9526	Retroescavadeira de pneus com capacidade de 0,76 m³ - 58 kW	400,00	50,00	1,00	7,20	7,20	
E9685	Rolo compactador pé de carneiro vibratório autopropelido por pneus de 11,6 t - 82 kW	400,00	50,00	1,00	11,68	11,68	
E9518	Grade de 24 discos rebocável de D = 60 cm (24")	400	50	2	0,43	0,86	
E9667	Caminhão basculante com capacidade de 14 m³ - 188 kW	400	50	1	36,00	36	
E9579	Caminhão basculante com capacidade de 10 m³ - 188 kW	400	50	2	23,00	46,00	
E9571	Caminhão tanque com capacidade de 10.000 l - 188 kW	400	50	2	23,00	46,00	

Largo da Pátria, 132 – Centro. São Gabriel – BA. CEP: 44915- 000

Fone/Fax: (74) 3620 2122





ESTADO DA BAHIA
 Prefeitura Municipal de São Gabriel
 CNPJ (MF) 13.891.544/0001-32

					TOTAL TONELADAS t	207,24	
					TOTAL DISTANCIA km	257,40	
					TOTAL GERAL tkm	53344,30134	
ITEM	REFERENCIA	CODIGO	DESCRIÇÃO	UNIDADE	QUANTIDADE	CUSTO UNITÁRIO	CUSTO TOTAL
01.01	SICRO 03	5914637	TRASPORTE COM CAVALO MECANICO COM SEMI REBOQUE 22t -RODOVIA PAVIMENTADA	tkm	53344,30134	R\$ 0,57	R\$ 30.406,25

01.02 INSTALAÇÃO DE CANTEIRO DE OBRAS (UND)							
ITEM	REFERENCIA	CODIGO	DESCRIÇÃO	UNIDADE	QUANTIDADE	CUSTO UNITÁRIO	CUSTO TOTAL
1	SINAPI	93208	EXECUÇÃO DE ALMOXARIFADO EM CANTEIRO DE OBRA EM CHAPA DE MADEIRA COMPENSADA, INCLUSO PRATELEIRAS. AF_02/2016	m²	8,00	R\$ 969,24	R\$ 7.753,92
2	SINAPI	93212	EXECUÇÃO DE SANITÁRIO E VESTIÁRIO EM CANTEIRO DE OBRA EM CHAPA DE MADEIRA COMPENSADA, NÃO INCLUSO MOBILIÁRIO. AF_02/2016	m²	4,00	R\$ 1.063,51	R\$ 4.254,04
							R\$ 12.007,96

01.03 ADMINISTRAÇÃO LOCAL E MANUTENÇÃO DE CANTEIRO DE OBRAS (MES)							
ITEM	REFERENCIA	CODIGO	DESCRIÇÃO	UNIDADE	QUANTIDADE	CUSTO UNITÁRIO	CUSTO TOTAL
2	SINAPI	90777	ENGENHEIRO CIVIL DE OBRA JUNIOR COM ENCARGOS COMPLEMENTARES	H	8,00	R\$ 108,08	R\$ 864,64
3	SINAPI	90780	MESTRE DE OBRAS COM ENCARGOS COMPLEMENTARES	H	8,00	R\$ 46,74	R\$ 373,92
4	SINAPI	90767	APONTADOR OU APROPRIADOR COM ENCARGOS COMPLEMENTARES	H	8,00	R\$ 29,15	R\$ 233,20
5	SINAPI	88316	SERVENTE COM ENCARGOS COMPLEMENTARES	H	8,00	R\$ 19,92	R\$ 159,36
6	SINAPI	88264	ELETRICISTA COM ENCARGOS COMPLEMENTARES	H	4,00	R\$ 28,88	R\$ 115,52
7	SINAPI	88275	MECÂNICO DE EQUIPAMENTOS PESADOS COM ENCARGOS COMPLEMENTARES	H	8,00	R\$ 41,03	R\$ 328,24
8	SINAPI	90776	ENCARREGADO GERAL COM ENCARGOS COMPLEMENTARES	H	4,00	R\$ 34,15	R\$ 136,60
9	SINAPI	92139	CAMINHONETE COM MOTOR A DIESEL, POTÊNCIA 180 CV, CABINE DUPLA, 4X4HI DIURNO. AF_11/2015	CHI	8	R\$ 47,06	R\$ 376,48
Custo							R\$ 2.587,96
SUB TOTAL							R\$ 2.587,96

01.04 CONTROLE GEOMÉTRICO / TECNOLÓGICO (DIA)							
--	--	--	--	--	--	--	--

Largo da Pátria, 132 – Centro. São Gabriel – BA. CEP: 44915- 000

Fone/Fax: (74) 3620 2122





ESTADO DA BAHIA
Prefeitura Municipal de São Gabriel
CNPJ (MF) 13.891.544/0001-32

ITEM	REFERENCIA	CODIGO	DESCRIÇÃO	UNIDADE	QUANTIDADE	CUSTO UNITÁRIO	CUSTO TOTAL
1	SINAPI	90781	TOPOGRAFO COM ENCARGOS COMPLEMENTARES	H	1,000	R\$ 35,58	R\$ 35,58
2	SINAPI	88253	AUXILIAR DE TOPOGRAFO COM ENCARGOS COMPLEMENTARES	H	1,000	R\$ 16,86	R\$ 16,86
							R\$ 52,44

02.01 CONFORMAÇÃO DE JAZIDAS E ÁREAS DEGRADADAS (M2)							
ITEM	REFERENCIA	CODIGO	DESCRIÇÃO	UNIDADE	QUANTIDADE	CUSTO UNITÁRIO	CUSTO TOTAL
1	SINAPI	88316	SERVENTE COM ENCARGOS COMPLEMENTARES	H	0,100	R\$ 19,92	R\$ 1,99
2	SICRO	4413986	Regularização de superfície com motoniveladora	m²	1,000000	R\$ 0,06	R\$ 0,06
Custo							R\$ 2,05
							R\$ 2,05

David Edson Martins Rocha
David Edson Martins Rocha
 Engenheiro Civil
 CREA-BA: 3000057529

Largo da Pátria, 132 – Centro. São Gabriel – BA. CEP: 44915- 000

Fone/Fax: (74) 3620 2122





Quadro de Composição do BDI

Grau de Sigilo
#PUBLICO

Nº OPERAÇÃO 1080805-18	Nº SICONV 922195/2021	PROPONENTE / TOMADOR Ministerio da Agricultura, pecuaria e abastecimento
---------------------------	--------------------------	---

<p>APELIDO DO EMPREENDIMENTO / DESCRIÇÃO DO LOTE</p> <p>Adequação das estradas vicinais no municipio de São Gabriel-Ba / Adequação das estradas vicinais no municipio de São Gabriel-Ba</p>

Conforme legislação tributária municipal, definir estimativa de percentual da base de cálculo para o ISS:	60,00%
Sobre a base de cálculo, definir a respectiva alíquota do ISS (entre 2% e 5%):	5,00%

BDI 1

<p>TIPO DE OBRA</p> <p>Construção de Praças Urbanas, Rodovias, Ferrovias e recapeamento e pavimentação de vias urbanas</p>
--

Itens	Siglas	% Adotado
Administração Central	AC	3,88%
Seguro e Garantia	SG	0,75%
Risco	R	0,97%
Despesas Financeiras	DF	1,14%
Lucro	L	7,18%
Tributos (impostos COFINS 3%, e PIS 0,65%)	CP	3,65%
Tributos (ISS, variável de acordo com o município)	ISS	3,00%
Tributos (Contribuição Previdenciária sobre a Receita Bruta - 0% ou 4,5% - Desoneração)	CPRB	0,00%
BDI SEM desoneração (Fórmula Acórdão TCU)	BDI PAD	22,63%

Os valores de BDI foram calculados com o emprego da fórmula:

$$BDI = \frac{(1+AC + S + R + G) * (1 + DF) * (1+L)}{(1-CP-ISS-CRPB)} - 1$$


Declaro para os devidos fins que, conforme legislação tributária municipal, a base de cálculo deste tipo de obra corresponde à 60%, com a respectiva alíquota de 5%.


Declaro para os devidos fins que o regime de Contribuição Previdenciária sobre a Receita Bruta adotado para elaboração do orçamento foi SEM Desoneração, e que esta é a alternativa mais adequada para a Administração Pública.

Observações:

São Gabriel-Ba
Local


quarta-feira, 26 de outubro de 2022
Data



Responsável Técnico
Nome: David Edson Martins Rocha
CREA/CAU: 3000057529
ART/RRT: 20220087695

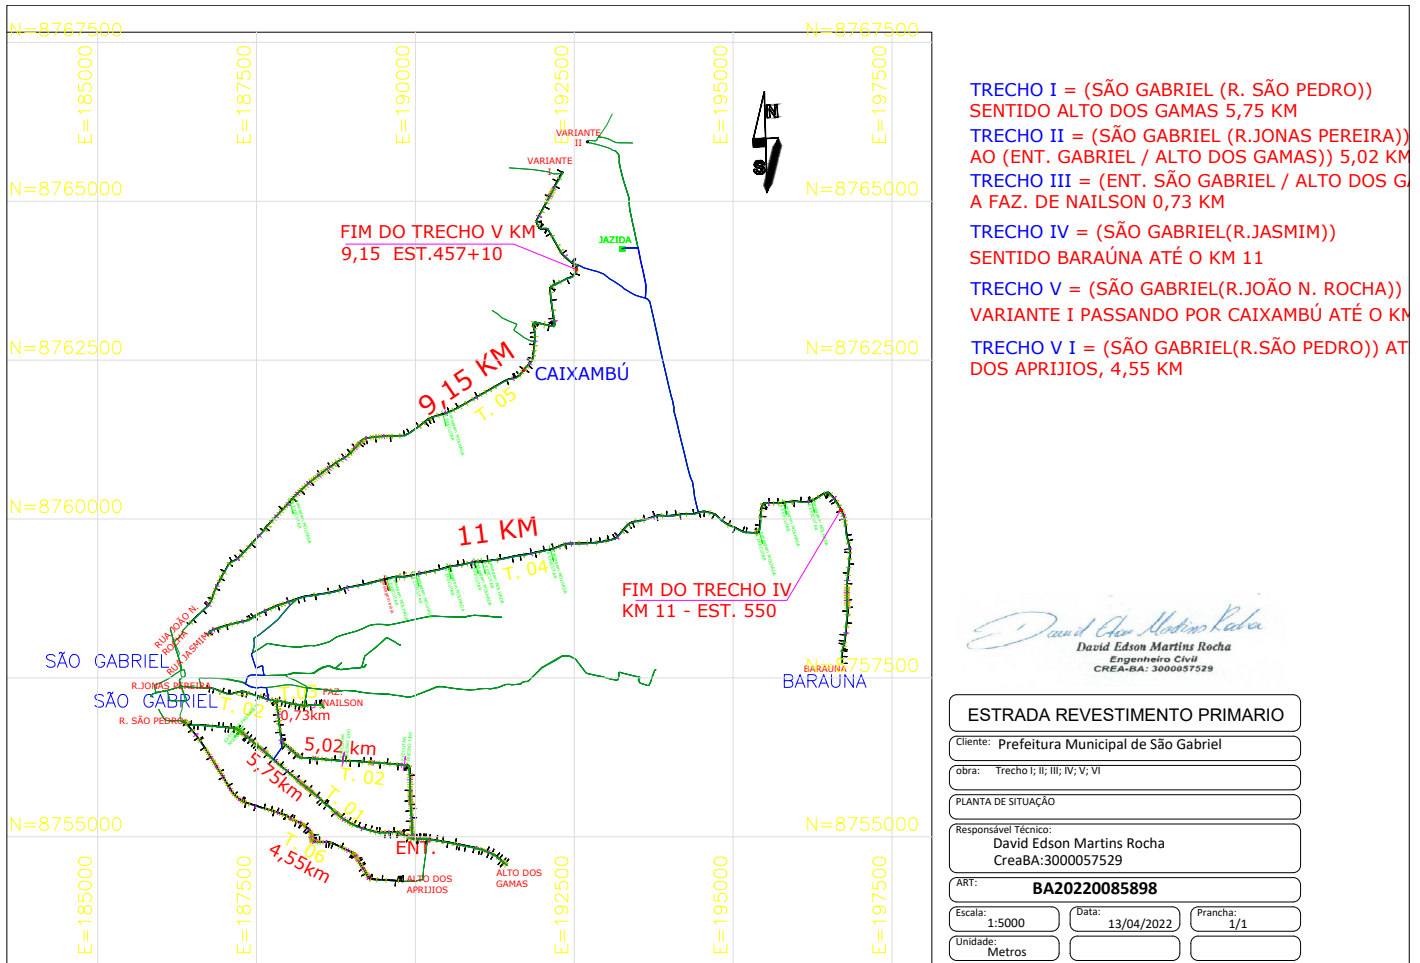

David Edson Martins Rocha
 David Edson Martins Rocha
 Engenheiro Civil
 CREA-BA: 300057529

ESTRADA REVESTIMENTO PRIMARIO		
Cliente:	Prefeitura Municipal de São Gabriel	
obra:	Trecho I, II, III, IV, V, VI	
PLANTA DE SITUAÇÃO		
Responsável Técnico:	David Edson Martins Rocha CreaBA:300057529	
ART:	BA20220085898	
Escala:	1:5000	Prancha: 1/1
Unidade:	Metros	
Data:	13/04/2022	

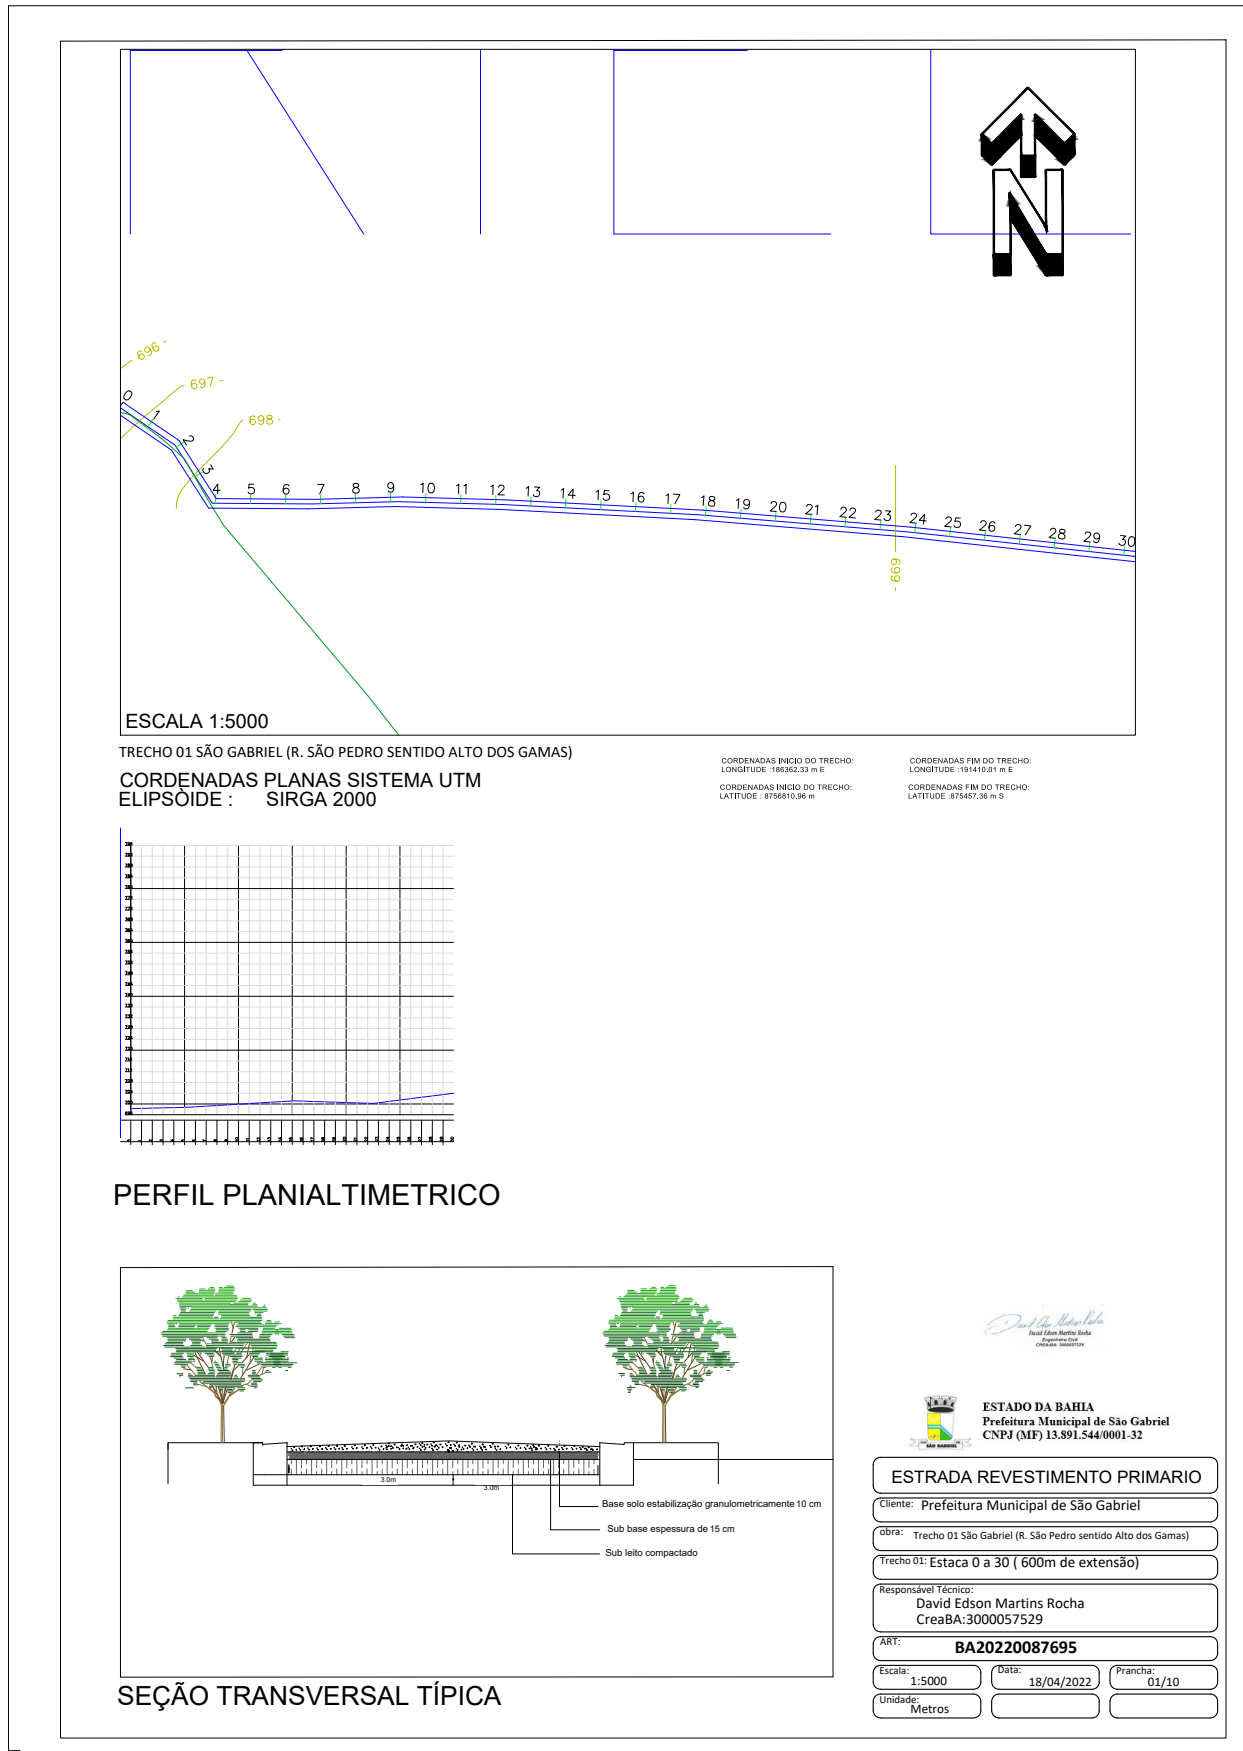

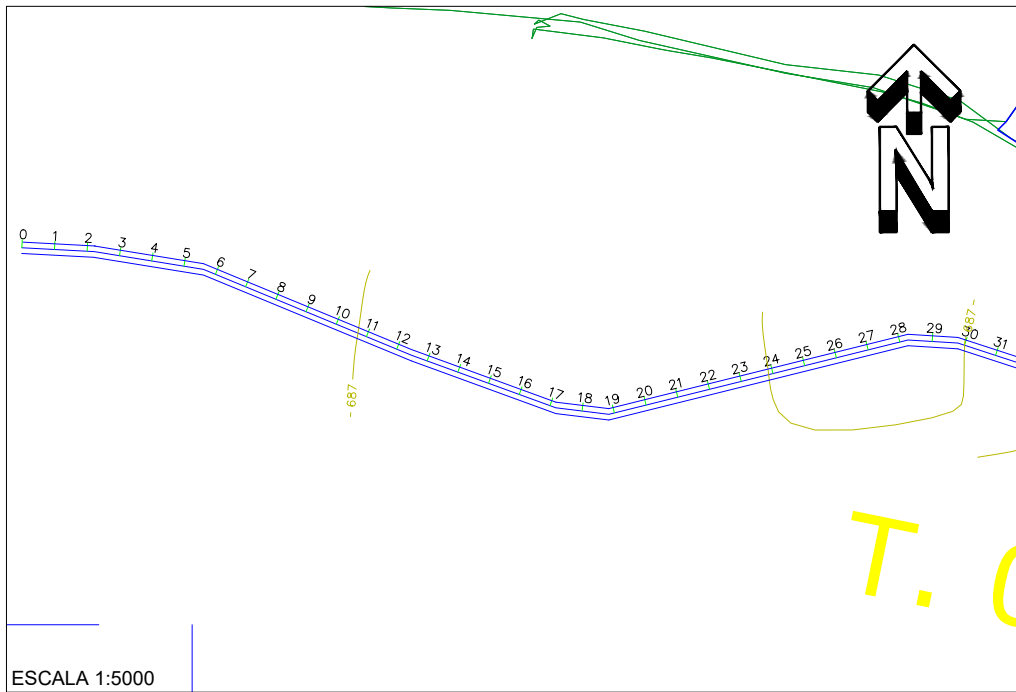


ESCALA 1:5000

Trecho 02 São Gabriel (R.JONAS PEREIRA, ENTRADA GABRIEL AO Alto dos Gamas)


CORDENADAS PLANAS SISTEMA UTM
ELIPSOIDE : SIRGA 2000

CORDENADAS INICIO DO TRECHO:
LONGITUDE: 189723,06 m E
CORDENADAS INICIO DO TRECHO:
LATITUDE : 8754972,27 m S

CORDENADAS FIM DO TRECHO:
LONGITUDE: 189850,36 m E
CORDENADAS FIM DO TRECHO:
LATITUDE: 8754972,27 m S

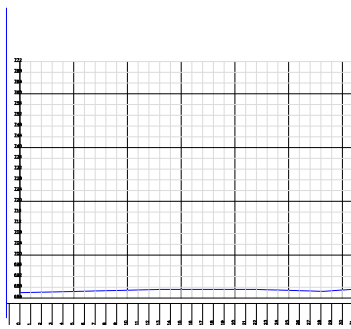

PERFIL PLANIALTIMETRICO

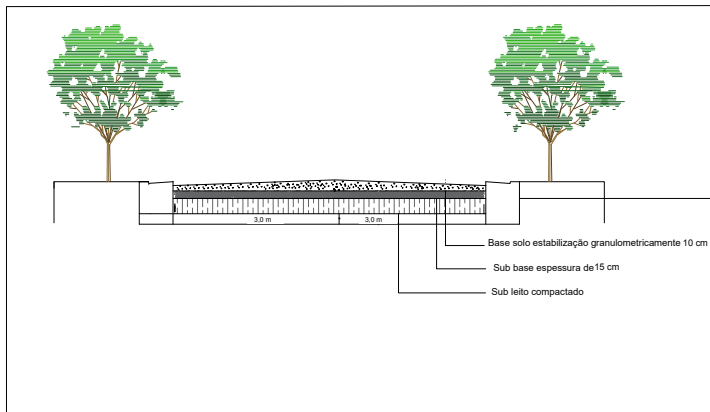

SEÇÃO TRANSVERSAL TÍPICA

David Edson Martins Rocha
Engenheiro Civil
CREA: 3000057529



ESTADO DA BAHIA
Prefeitura Municipal de São Gabriel
CNPJ (ME) 13.891.544/0001-32

ESTRADA REVESTIMENTO PRIMARIO

Cliente: Prefeitura Municipal de São Gabriel

obra: Trecho 02 São Gabriel (R.JONAS PEREIRA, ENTRADA GABRIEL AO Alto dos Gamas)


Trecho 01: Estaca 0 a 31 (620m de extensão)


Responsável Técnico:
David Edson Martins Rocha
CreaBA:3000057529


ART: **BA20220087695**

Escala: 1:5000 Data: 18/04/2022 Prancha: 10/10

Unidade: Metros

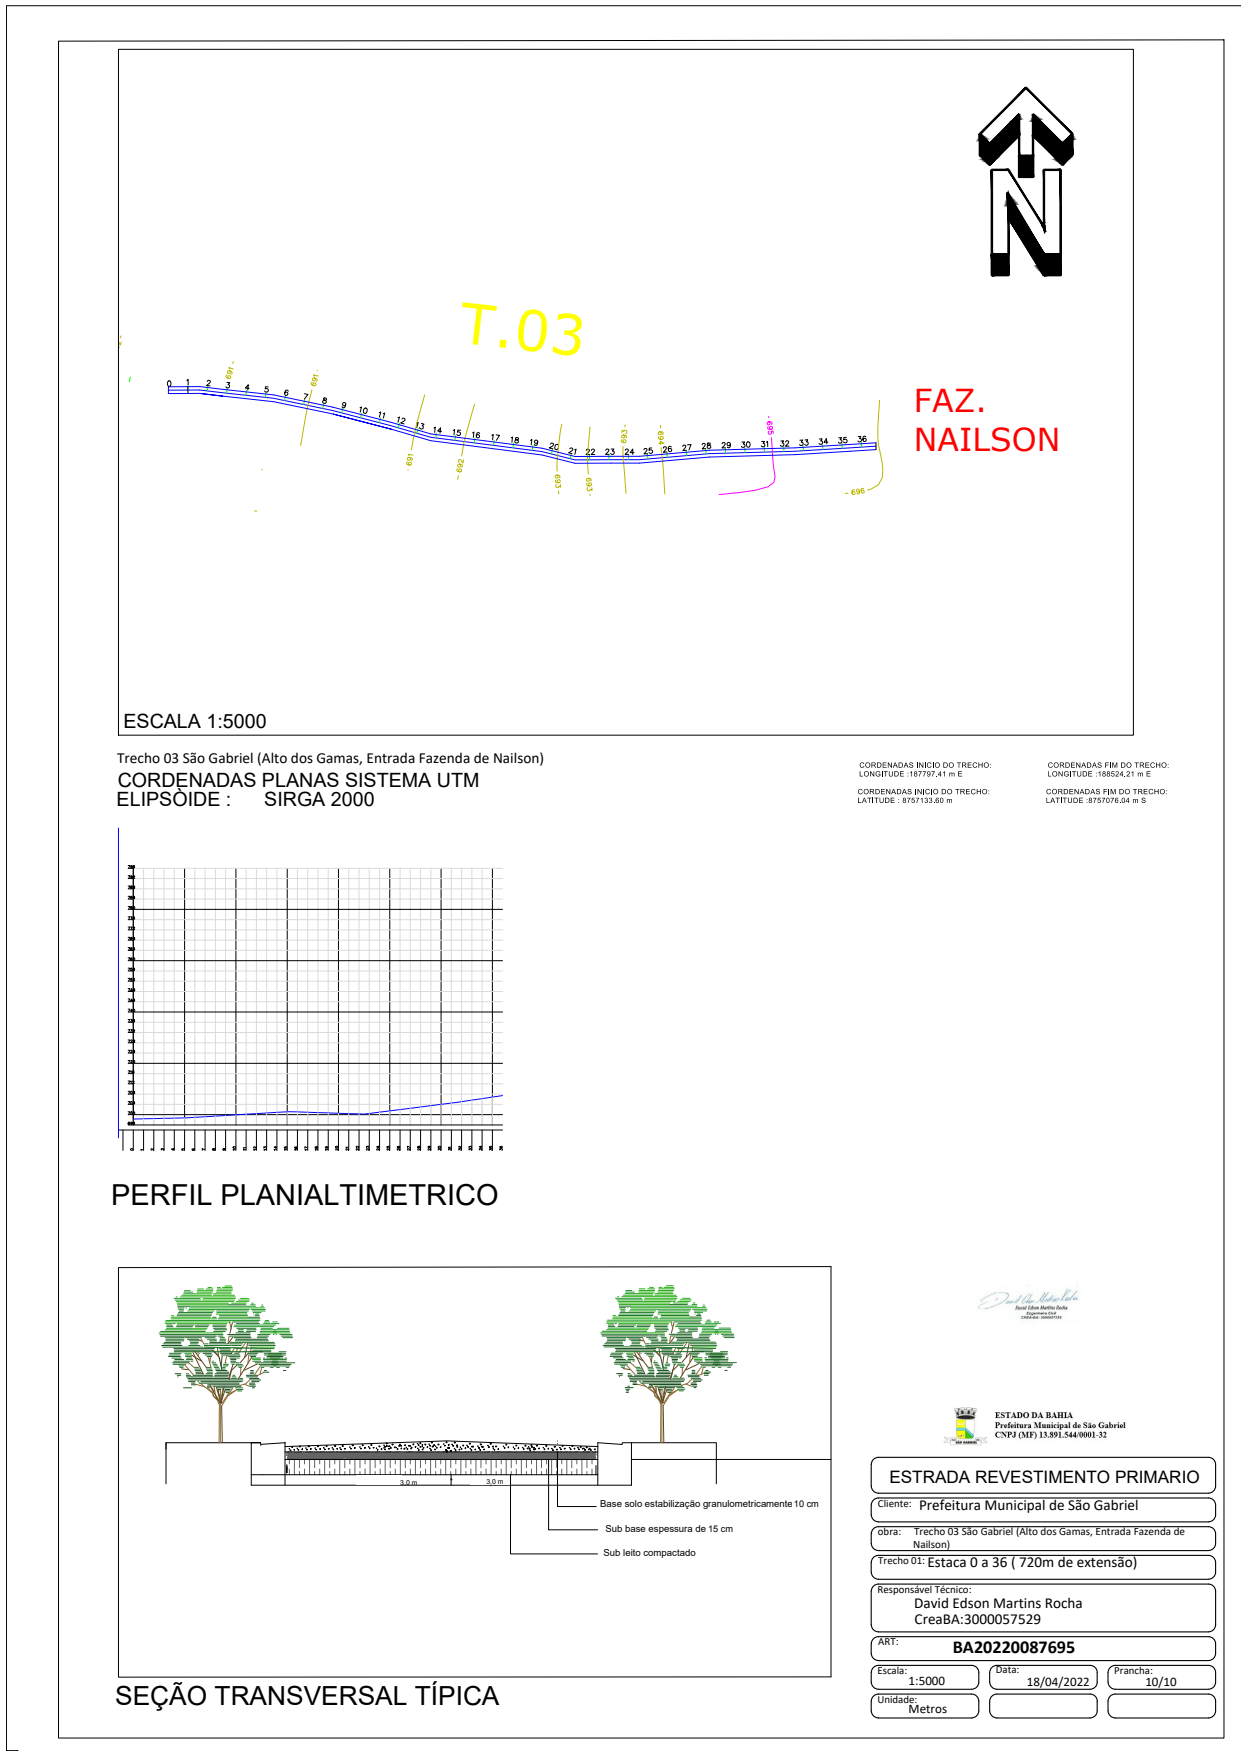

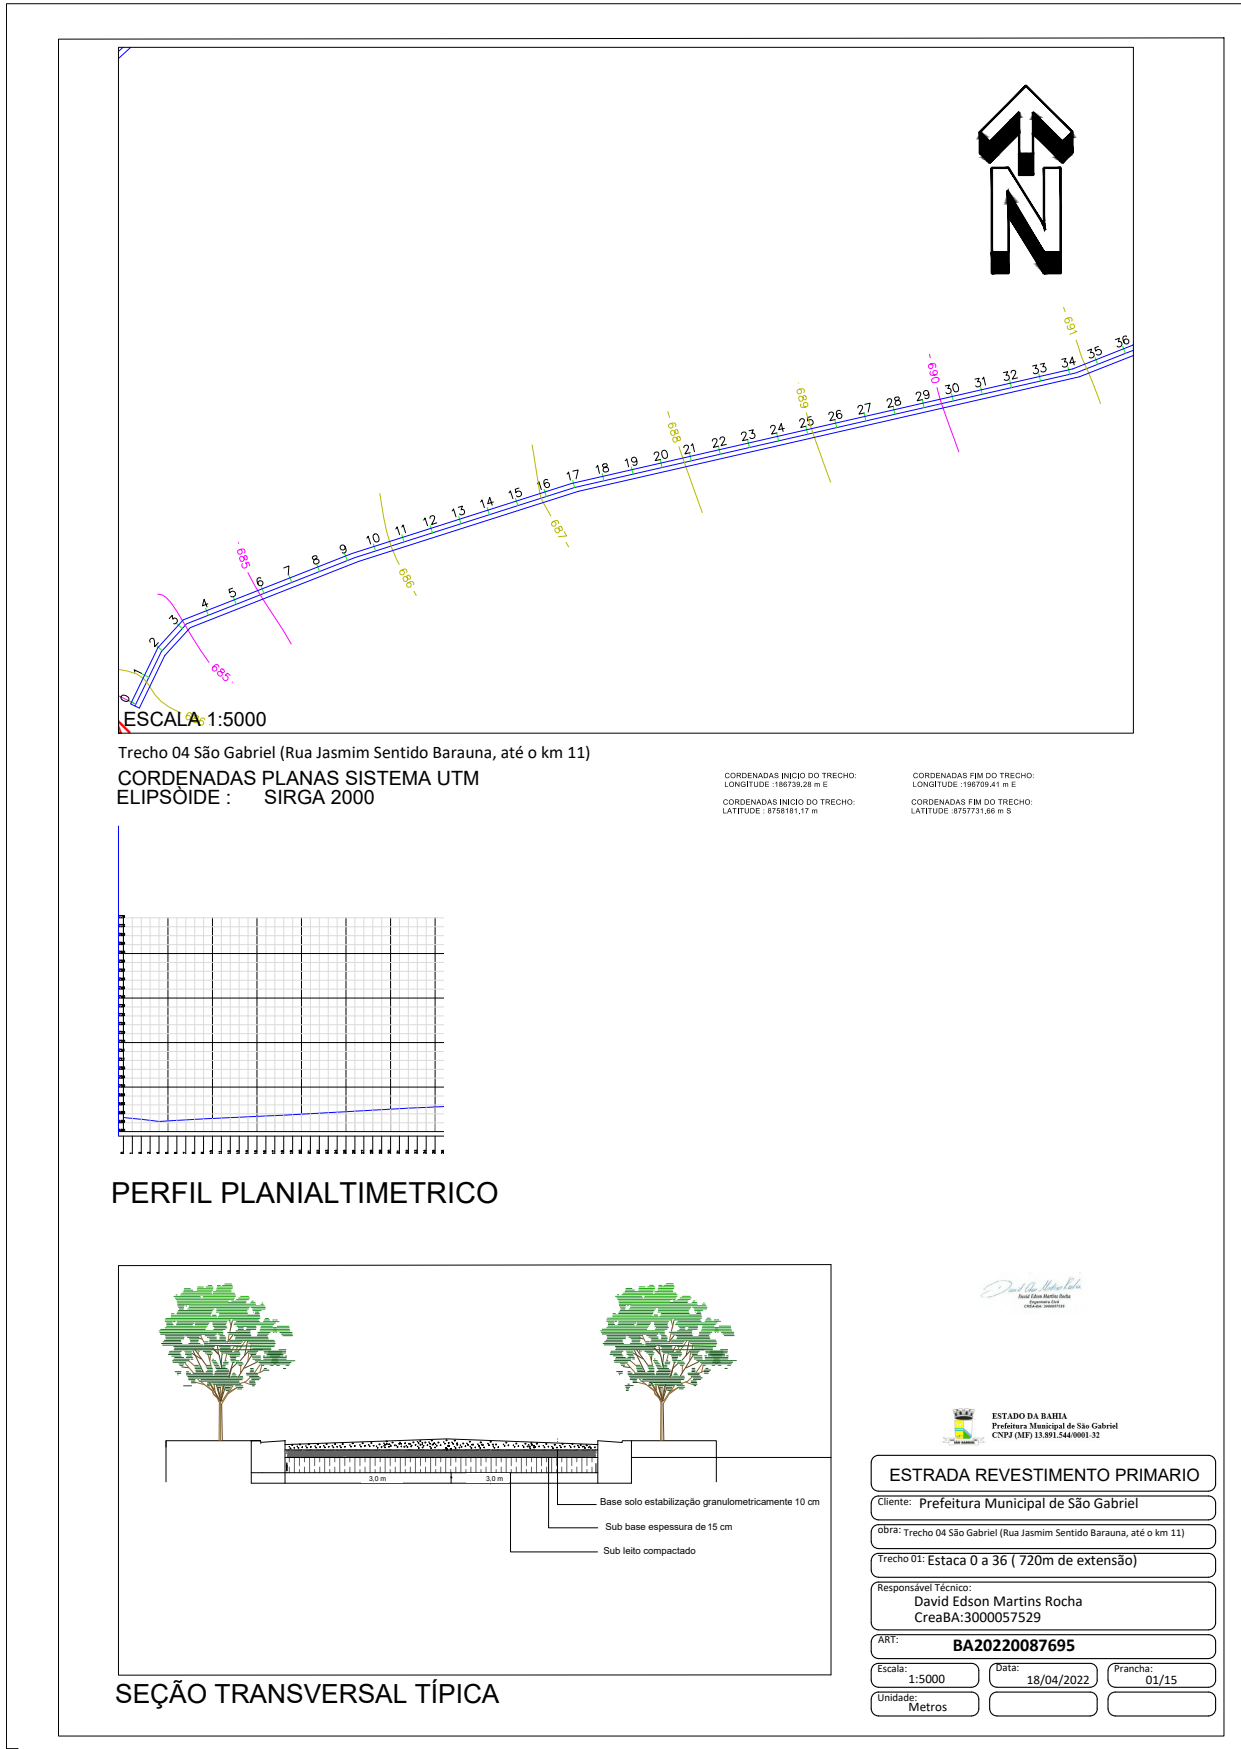

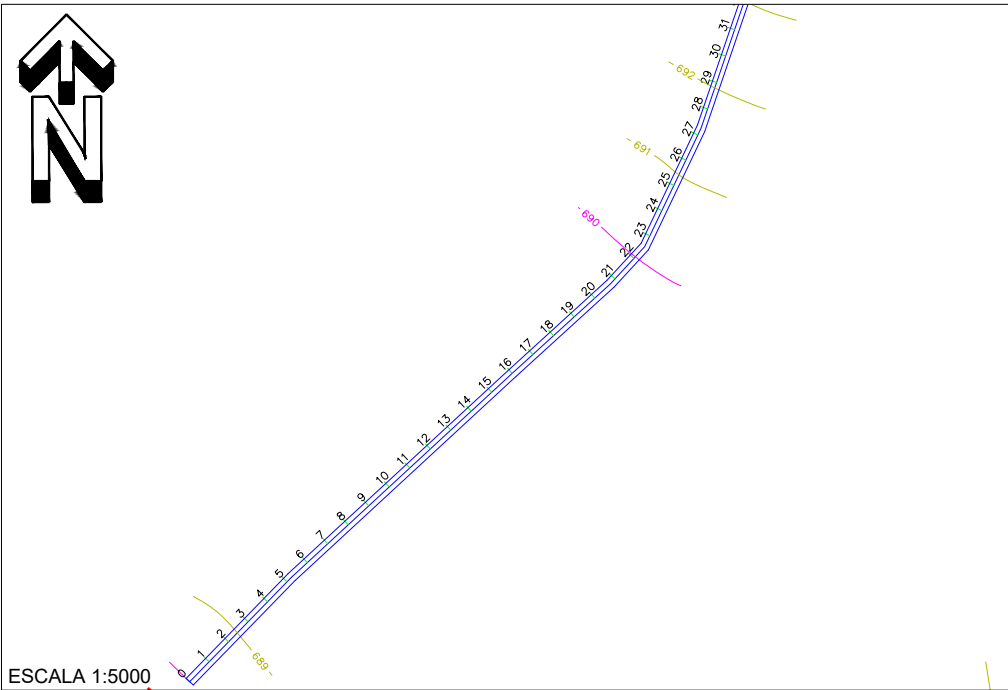


ESCALA 1:5000

Trecho 05 São Gabriel (R.João N. Rocha, sentido variante 1 passando Caixambú até o KM 9,15)


CORDENADAS PLANAS SISTEMA UTM
ELIPSÓIDE : SIRGA 2000

CORDENADAS INÍCIO DO TRECHO:
LONGITUDE: 188424,38 m E
CORDENADAS FIM DO TRECHO:
LONGITUDE: 188424,38 m E
LATITUDE: 8768340,59 m S

CORDENADAS INÍCIO DO TRECHO:
LONGITUDE: 192212,11 m E
CORDENADAS FIM DO TRECHO:
LONGITUDE: 192212,11 m E
LATITUDE: 8768452,11 m S

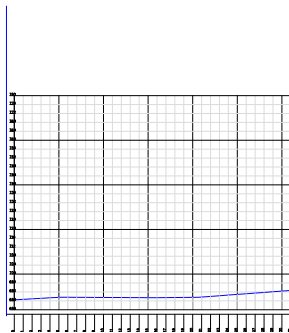

PERFIL PLANIALTIMETRICO

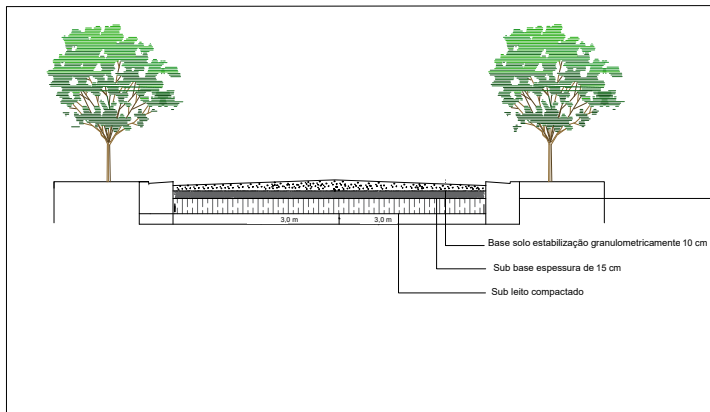

SEÇÃO TRANSVERSAL TÍPICA

David Edson Martins Rocha
David Edson Martins Rocha
Engenheiro Civil
CREA: 3000057529



ESTADO DA BAHIA
Prefeitura Municipal de São Gabriel
CNPJ (ME) 13.891.544/0001-32

ESTRADA REVESTIMENTO PRIMARIO

Cliente: Prefeitura Municipal de São Gabriel

Obra: Trecho 05 São Gabriel (R.João N. Rocha, sentido variante 1 passando Caixambú até o KM 9,15)


Trecho 01: Estaca 0 a 31 (620m de extensão)

Responsável Técnico:
David Edson Martins Rocha
CreaBA:3000057529

ART: **BA20220087695**

Escala: 1:5000 Data: 18/04/2022 Prancha: 01/13

Unidade: Metros

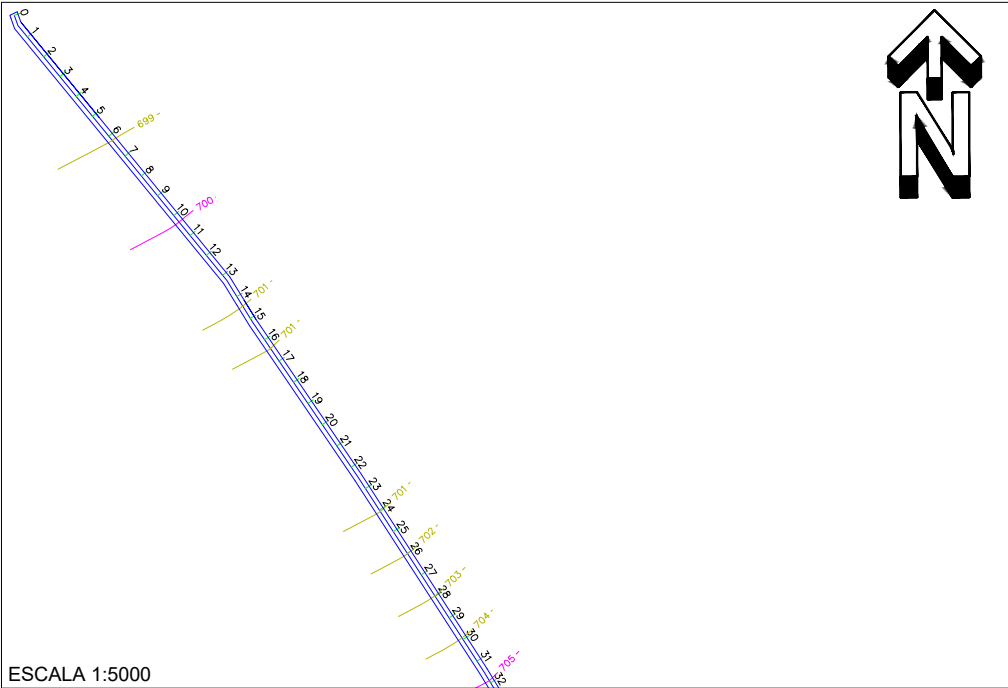


ESCALA 1:5000


Trecho 06 São Gabriel (R.São Pedro, sentido Alto dos Aprijos KM 4.55)
CORDENADAS PLANAS SISTEMA UTM
ELIPSOIDE : SIRGA 2000

CORDENADAS INÍCIO DO TRECHO:
LONGITUDE : 186538,3975 m E
CORDENADAS INÍCIO DO TRECHO:
LATITUDE : -8756603,8928 m S

CORDENADAS FIM DO TRECHO:
LONGITUDE : 186903,1880 m E
CORDENADAS FIM DO TRECHO:
LATITUDE : -874300,8837 m S

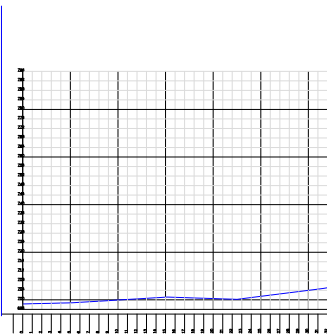

PERFIL PLANIALTIMETRICO

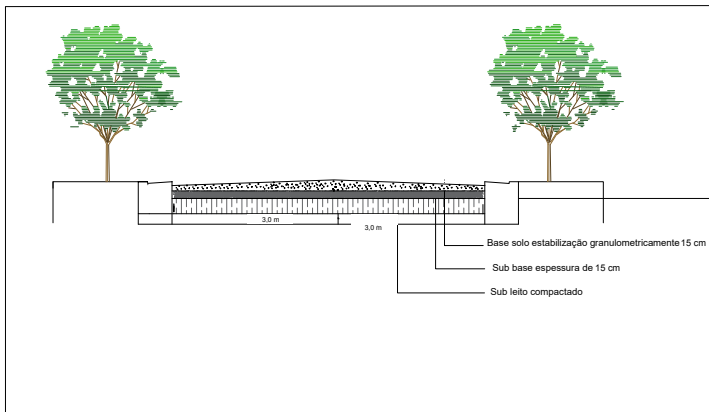

SEÇÃO TRANSVERSAL TÍPICA

David Edson Martins Rocha
Engenheiro Civil
CreaBA: 3000057529



ESTADO DA BAHIA
Prefeitura Municipal de São Gabriel
CNPJ (ME) 13.891.544/0001-32

ESTRADA REVESTIMENTO PRIMARIO

Cliente: Prefeitura Municipal de São Gabriel

Obra: Trecho 06 São Gabriel (R.São Pedro, sentido Alto dos Aprijos KM 4.55)


Trecho 01: Estaca 0 a 32 (640m de extensão)


Responsável Técnico:
David Edson Martins Rocha
CreaBA:3000057529


ART: **BA20220087695**

Escala: 1:5000 Data: 18/04/2022 Prancha: 01/06

Unidade: Metros

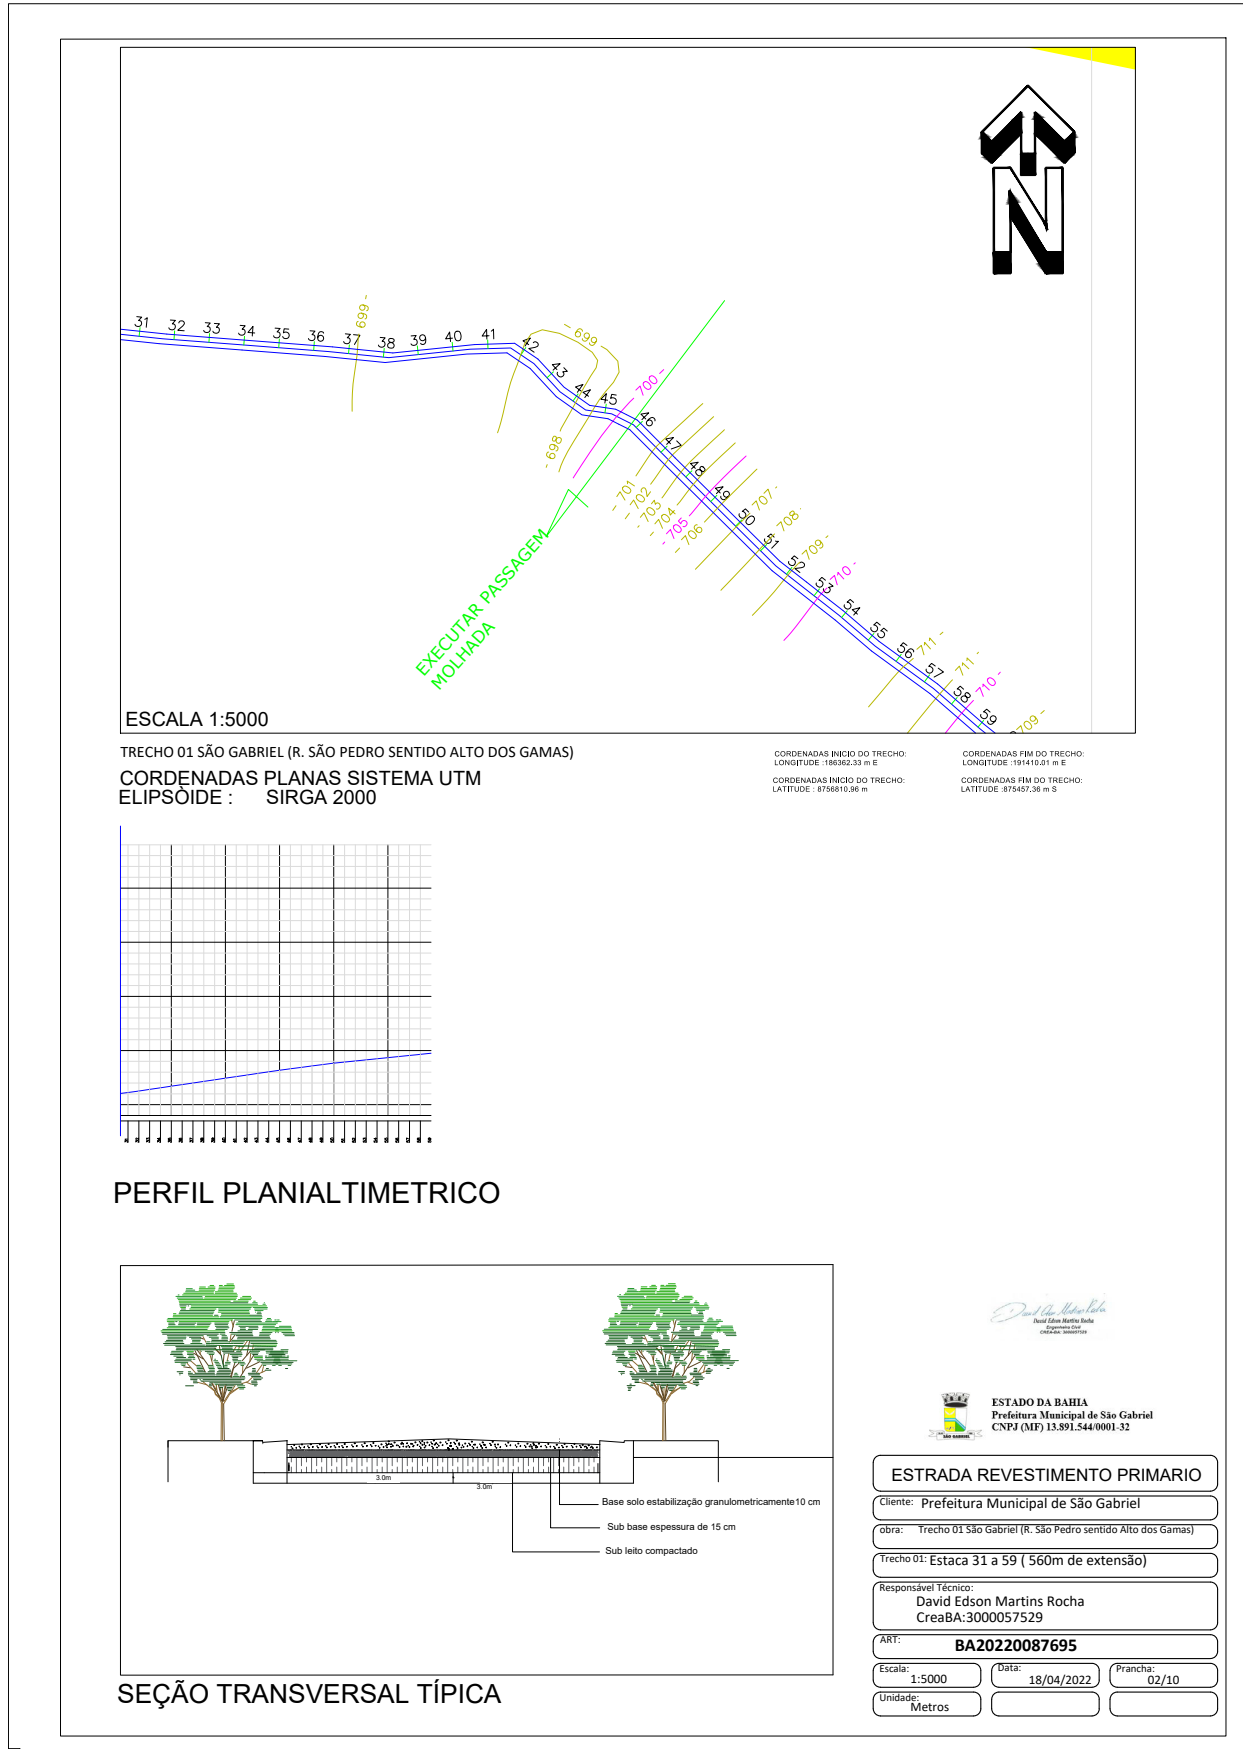

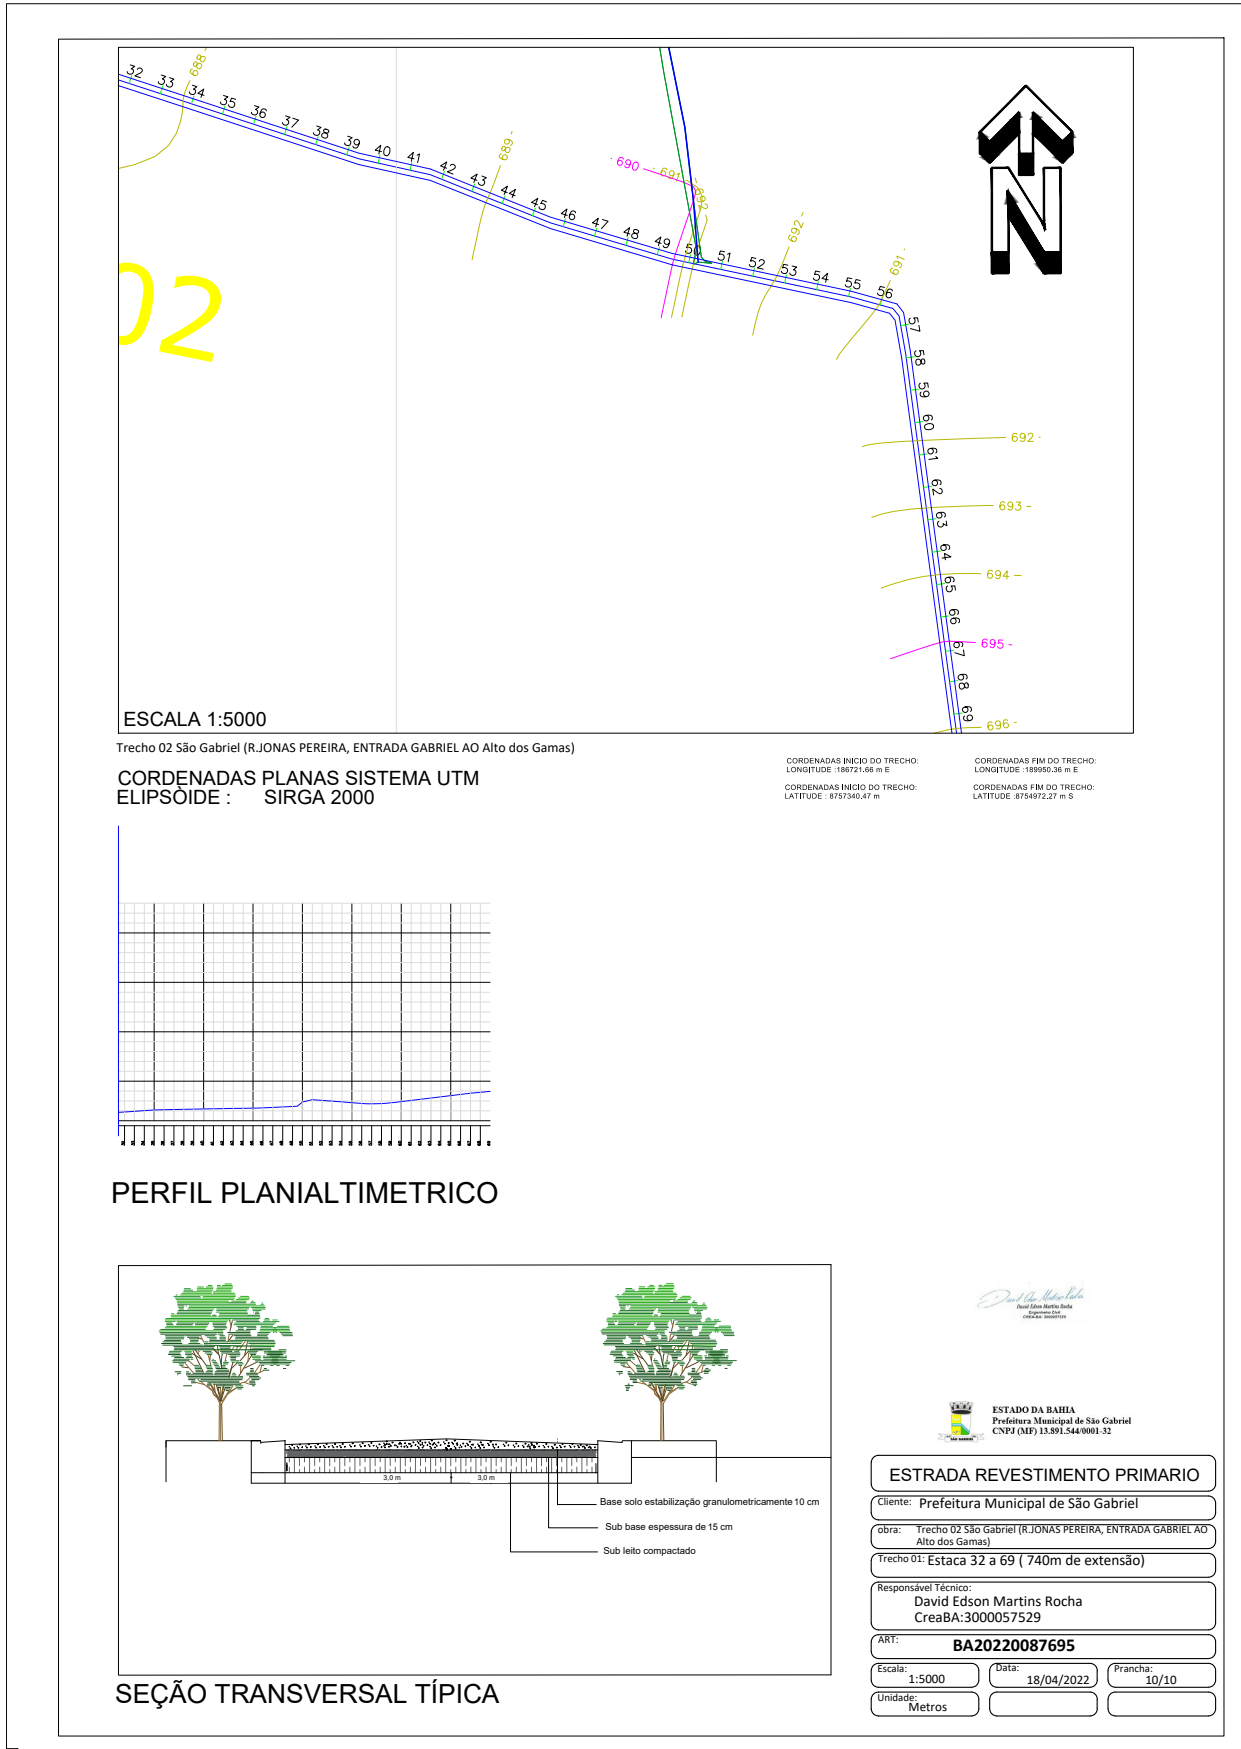

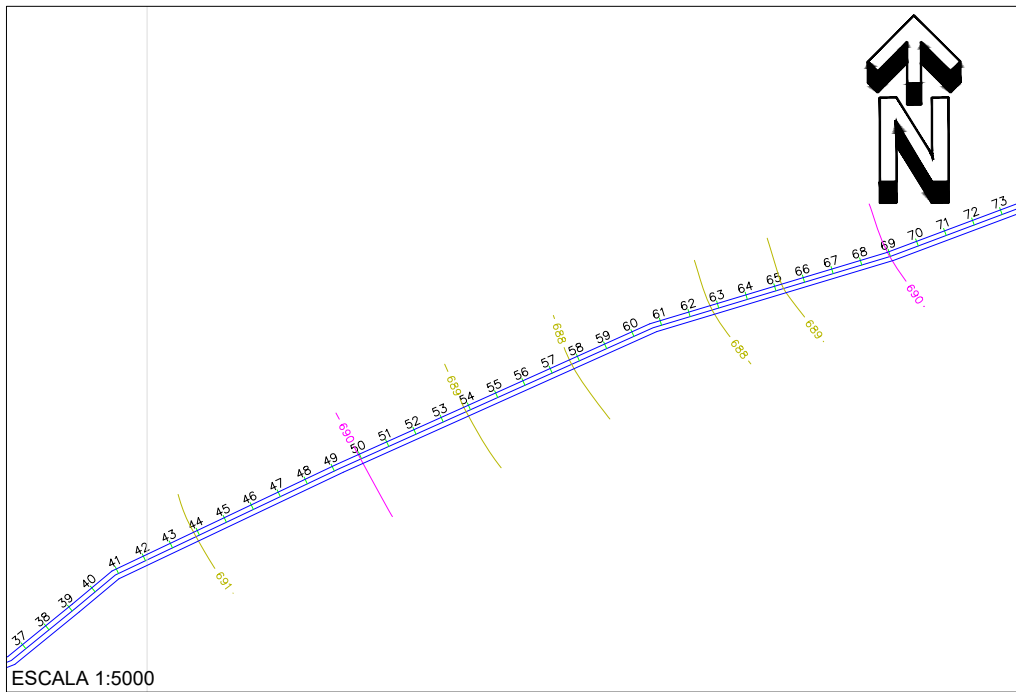


ESCALA 1:5000


Trecho 04 São Gabriel (Rua Jasmim Sentido Barauna, até o km 11)
 CORDENADAS PLANAS SISTEMA UTM
 ELIPSÓIDE : SIRGA 2000

CORDENADAS INICIO DO TRECHO:
 LONGITUDE :186738,28 m E
 CORDENADAS INICIO DO TRECHO:
 LATITUDE : 9758181,17 m

CORDENADAS FIM DO TRECHO:
 LONGITUDE :186709,41 m E
 CORDENADAS FIM DO TRECHO:
 LATITUDE : 975721,66 m S

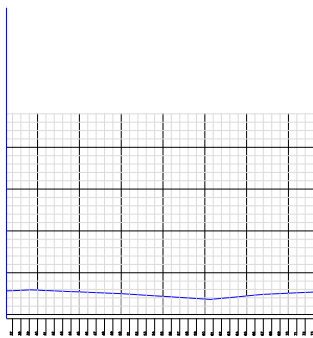

PERFIL PLANIALTIMETRICO

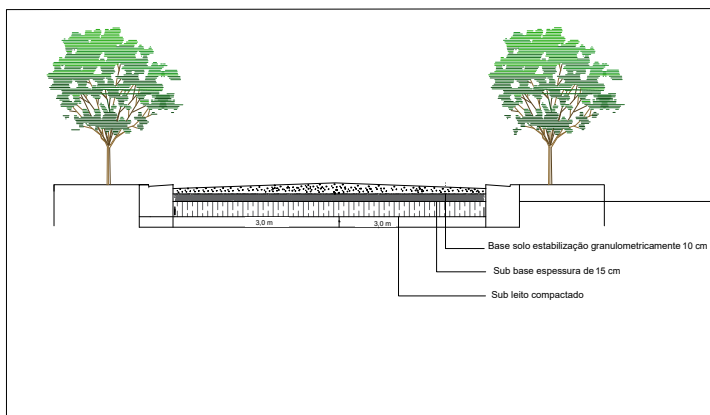

SEÇÃO TRANSVERSAL TÍPICA

David Edson Martins Rocha
 Engenheiro Civil
 CREA: 3000057529

ESTADO DA BAHIA
 Prefeitura Municipal de São Gabriel
 CNPJ (ME) 13.891.544/0001-32

ESTRADA REVESTIMENTO PRIMARIO

Cliente: Prefeitura Municipal de São Gabriel

Obra: Trecho 04 São Gabriel (Rua Jasmim Sentido Barauna, até o km 11)


Trecho 01: Estaca 37 a 73 (720m de extensão)


Responsável Técnico:
 David Edson Martins Rocha
 CreaBA:3000057529

ART: **BA20220087695**

Escala: 1:5000 Data: 18/04/2022 Prancha: 02/15

Unidade: Metros

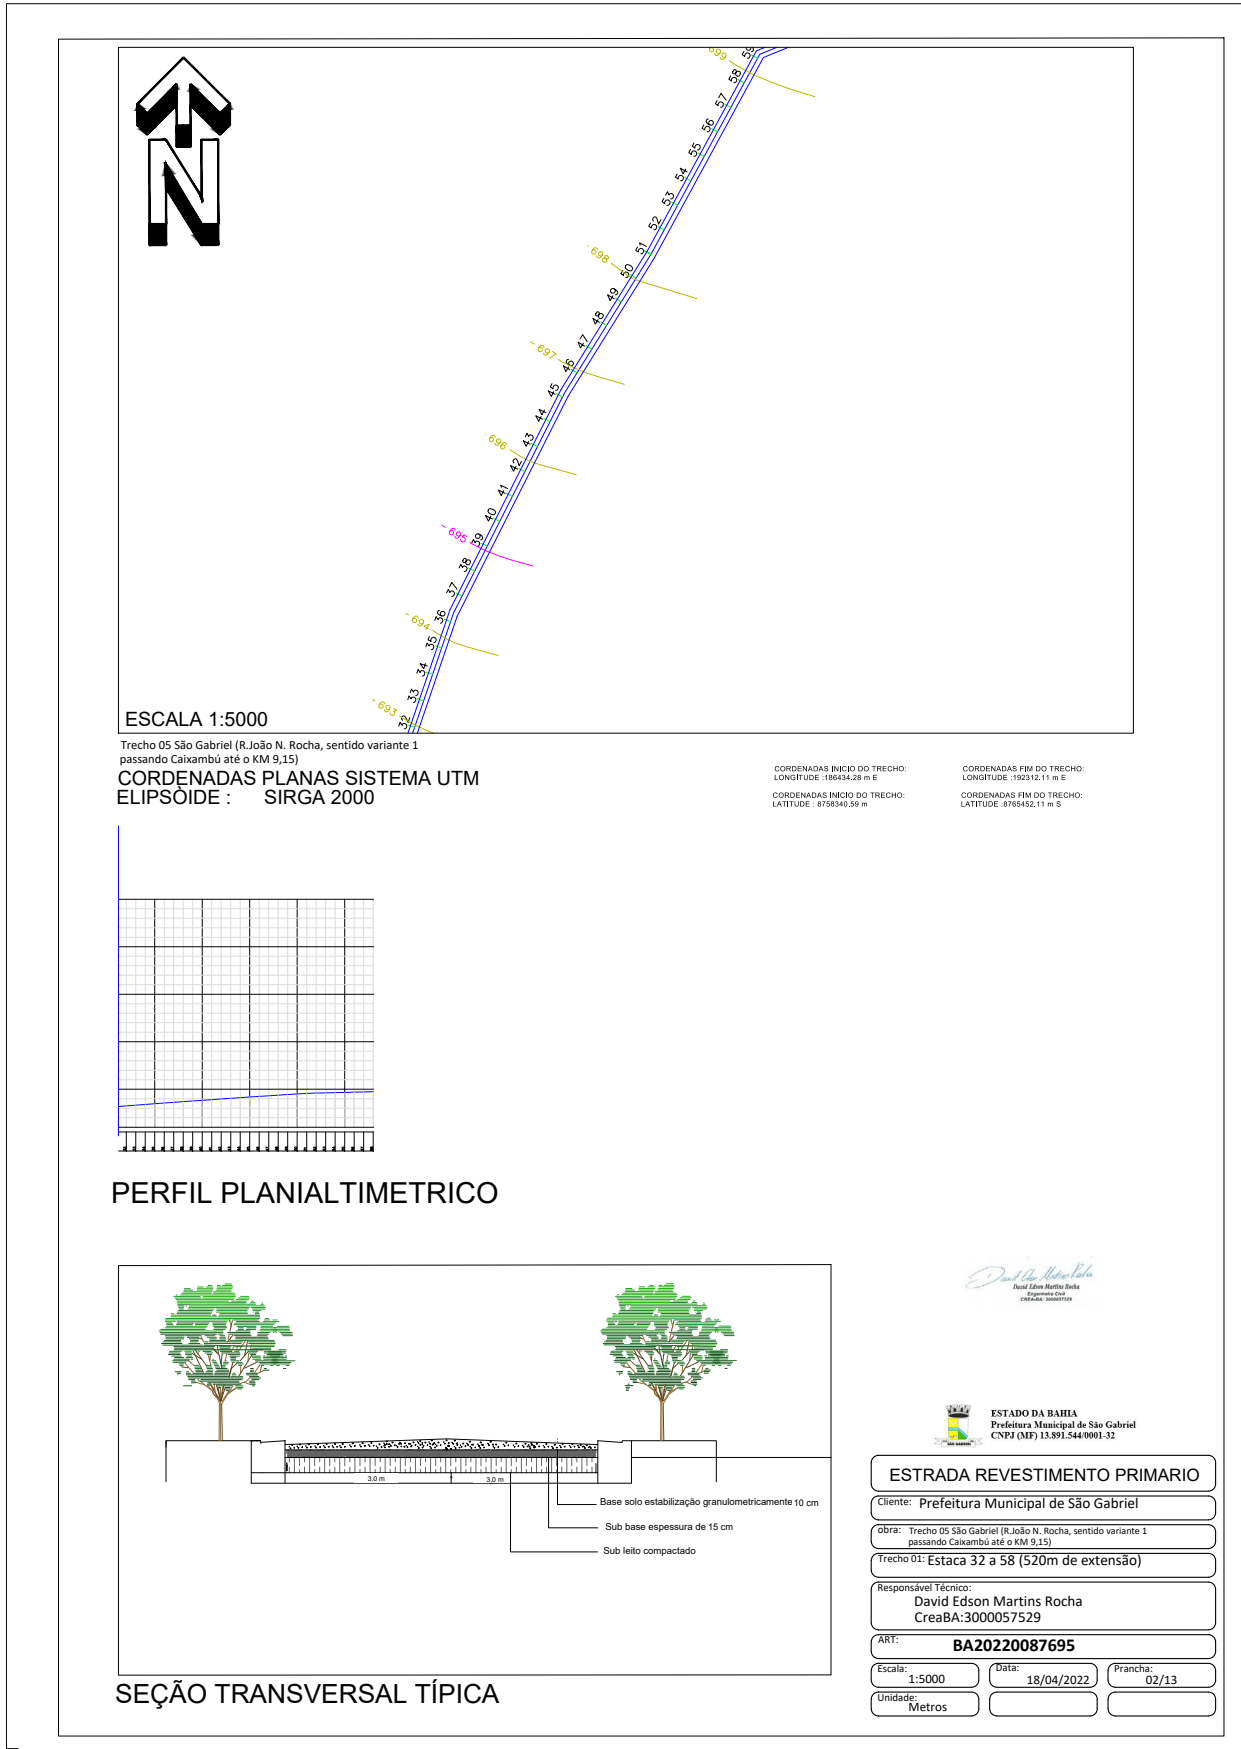

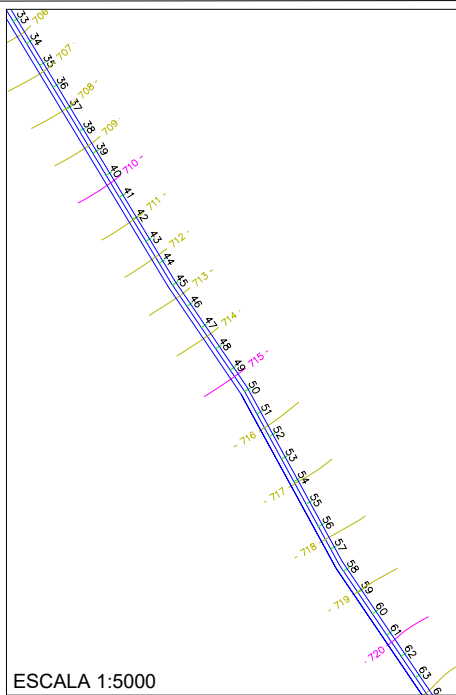


ESCALA 1:5000


Trecho 06 São Gabriel (R.São Pedro, sentido Alto dos Aprijos KM 4.55)
 CORDENADAS PLANAS SISTEMA UTM
 ELIPSÓIDE : SIRGA 2000

CORDENADAS INÍCIO DO TRECHO:
 LONGITUDE : 186538,3975 m E
 CORDENADAS INÍCIO DO TRECHO:
 LATITUDE : 8756603,8928 m

CORDENADAS FIM DO TRECHO:
 LONGITUDE : 186803,1680 m E
 CORDENADAS FIM DO TRECHO:
 LATITUDE : 8754300,8837 m S

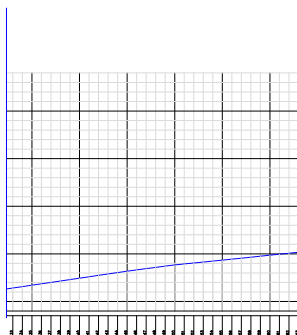

PERFIL PLANIALTIMETRICO

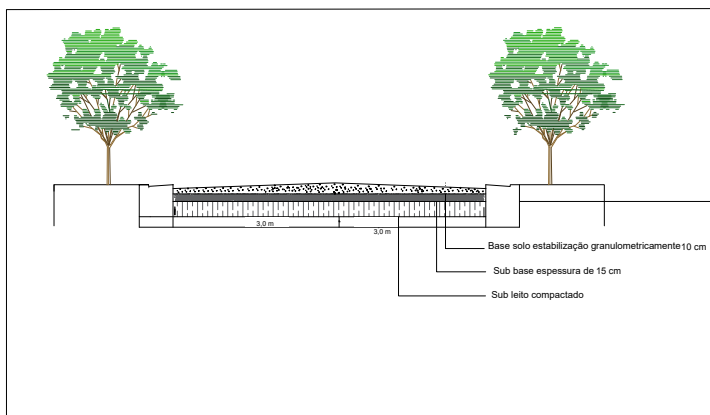

SEÇÃO TRANSVERSAL TÍPICA

David Edson Martins Rocha
 David Edson Martins Rocha
 Engenheiro Civil
 CREA: 3000057529



ESTADO DA BAHIA
 Prefeitura Municipal de São Gabriel
 CNPJ (ME) 13.891.544/0001-32

ESTRADA REVESTIMENTO PRIMARIO

Cliente: Prefeitura Municipal de São Gabriel

Obra: Trecho 06 São Gabriel (R.São Pedro, sentido Alto dos Aprijos KM 4.55)

Trecho 01: Estaca 33 a 63 (600m de extensão)

Responsável Técnico:
 David Edson Martins Rocha
 CreaBA:3000057529


ART: BA20220087695

Escala: 1:5000

Data: 18/04/2022

Prancha: 02/06


Unidade: Metros

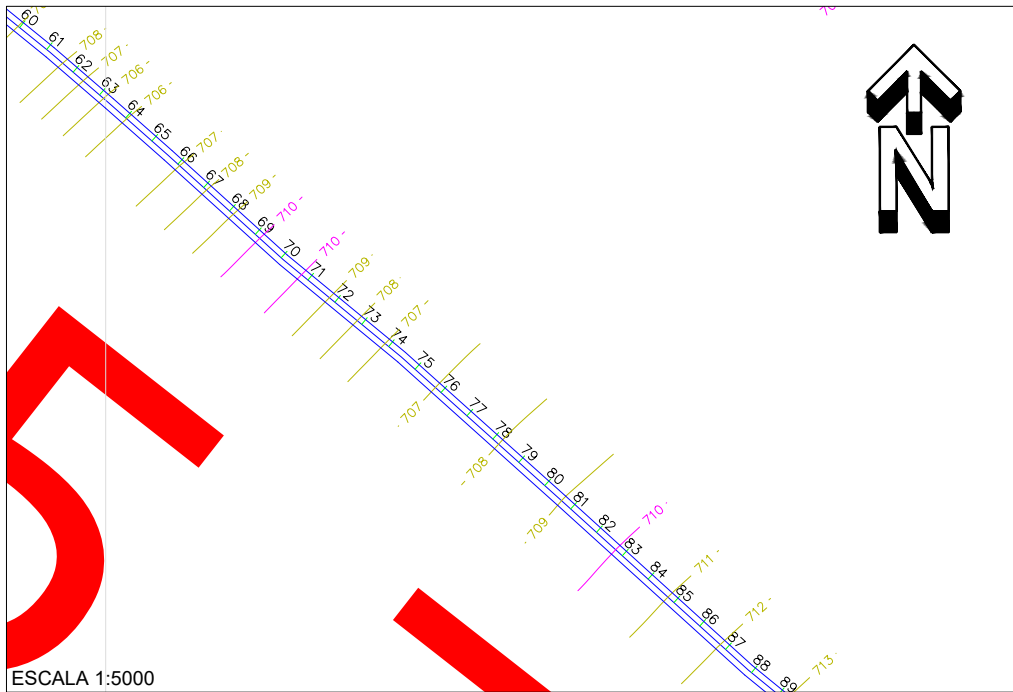


ESCALA 1:5000

TRECHO 01 SÃO GABRIEL (R. SÃO PEDRO SENTIDO ALTO DOS GAMAS)
 CORDENADAS PLANAS SISTEMA UTM
 ELIPSÓIDE : SIRGA 2000

CORDENADAS INICIO DO TRECHO: LONGITUDE: 189362,33 m E
 CORDENADAS FIM DO TRECHO: LONGITUDE: 191416,01 m E
 CORDENADAS INICIO DO TRECHO: LATITUDE: 8756810,36 m S
 CORDENADAS FIM DO TRECHO: LATITUDE: 875457,36 m S

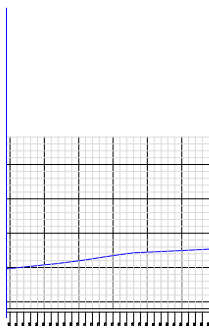

PERFIL PLANIALTIMETRICO

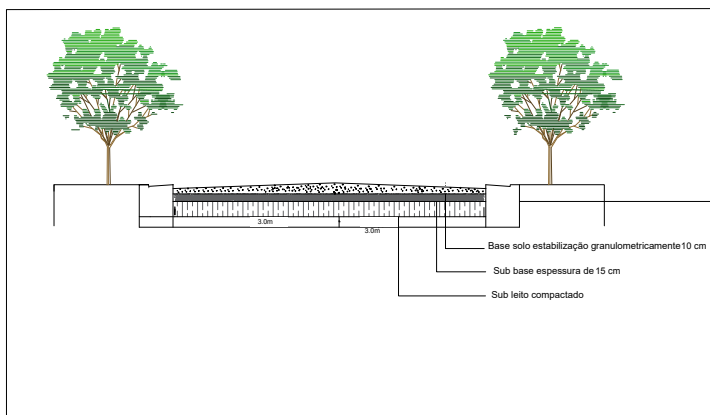

SEÇÃO TRANSVERSAL TÍPICA

David Edson Martins Rocha
 David Edson Martins Rocha
 Engenheiro
 CREA: 3000057529



ESTADO DA BAHIA
 Prefeitura Municipal de São Gabriel
 CNPJ (ME) 13.891.544/0001-32

ESTRADA REVESTIMENTO PRIMARIO

Cliente: Prefeitura Municipal de São Gabriel

obra: Trecho 01 São Gabriel (R. São Pedro sentido Alto dos Gammas)

Trecho 01: Estaca 60 a 89 (580m de extensão)

Responsável Técnico:
 David Edson Martins Rocha
 CreaBA:3000057529


ART: BA20220087695

Escala: 1:5000

Data: 18/04/2022

Prancha: 03/10

Unidade: Metros

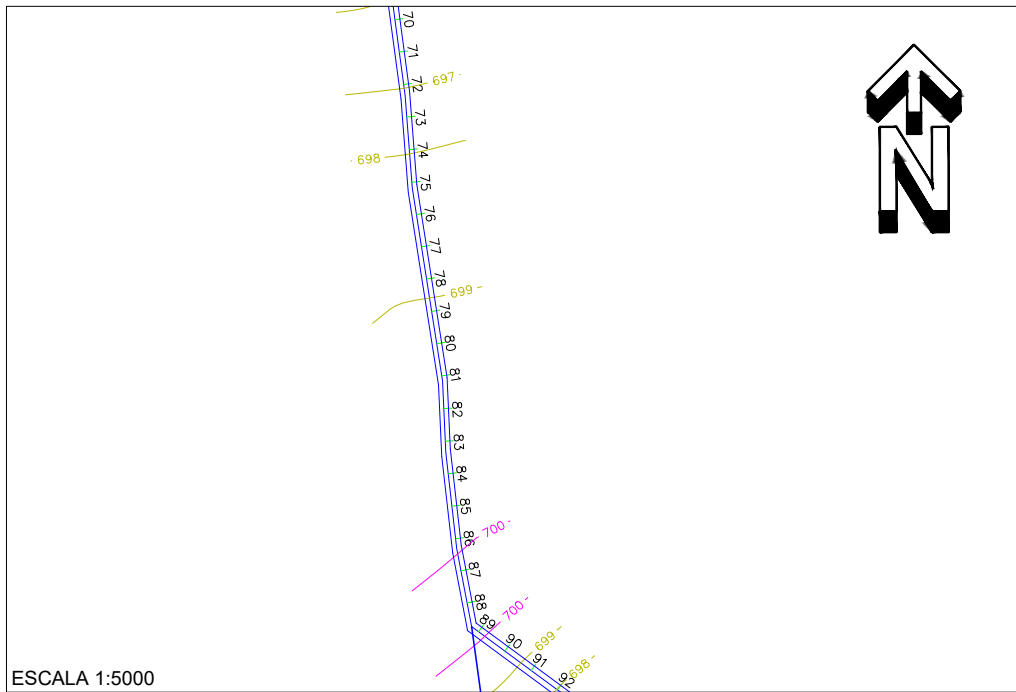


ESCALA 1:5000

Trecho 02 São Gabriel (R.JONAS PEREIRA, ENTRADA GABRIEL AO Alto dos Gamas)


CORDENADAS PLANAS SISTEMA UTM
ELIPSOIDE : SIRGA 2000

CORDENADAS INICIO DO TRECHO:
LONGITUDE : 186721,06 m E
CORDENADAS FIM DO TRECHO:
LONGITUDE : 186721,06 m E
LATITUDE : 8757346,47 m

CORDENADAS FIM DO TRECHO:
LONGITUDE : 186956,36 m E
CORDENADAS FIM DO TRECHO:
LONGITUDE : 186956,36 m E
LATITUDE : 8759727,27 m S

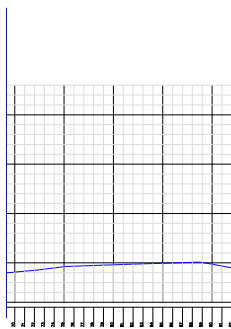

PERFIL PLANIALTIMETRICO

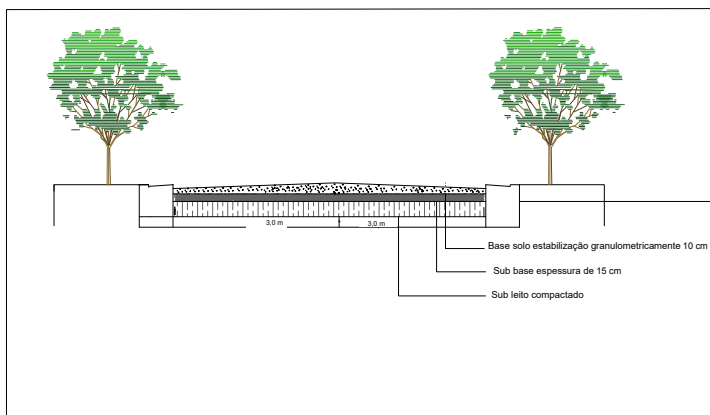



SEÇÃO TRANSVERSAL TÍPICA

David Edson Martins Rocha
David Edson Martins Rocha
Engenheiro Civil
CREA/BA 000000-12

ESTADO DA BAHIA
Prefeitura Municipal de São Gabriel
CNPJ (ME) 13.501.544/0001-12

ESTRADA REVESTIMENTO PRIMARIO		
Cliente:	Prefeitura Municipal de São Gabriel	
obra:	Trecho 02 São Gabriel (R.JONAS PEREIRA, ENTRADA GABRIEL AO Alto dos Gamas)	
Trecho 01:	Estaca 70 a 92 (440m de extensão)	
Responsável Técnico:	David Edson Martins Rocha CreaBA:3000057529	
ART:	BA20220087695	
Escala:	1:5000	Data: 18/04/2022
Unidade:	Metros	Prancha: 10/10

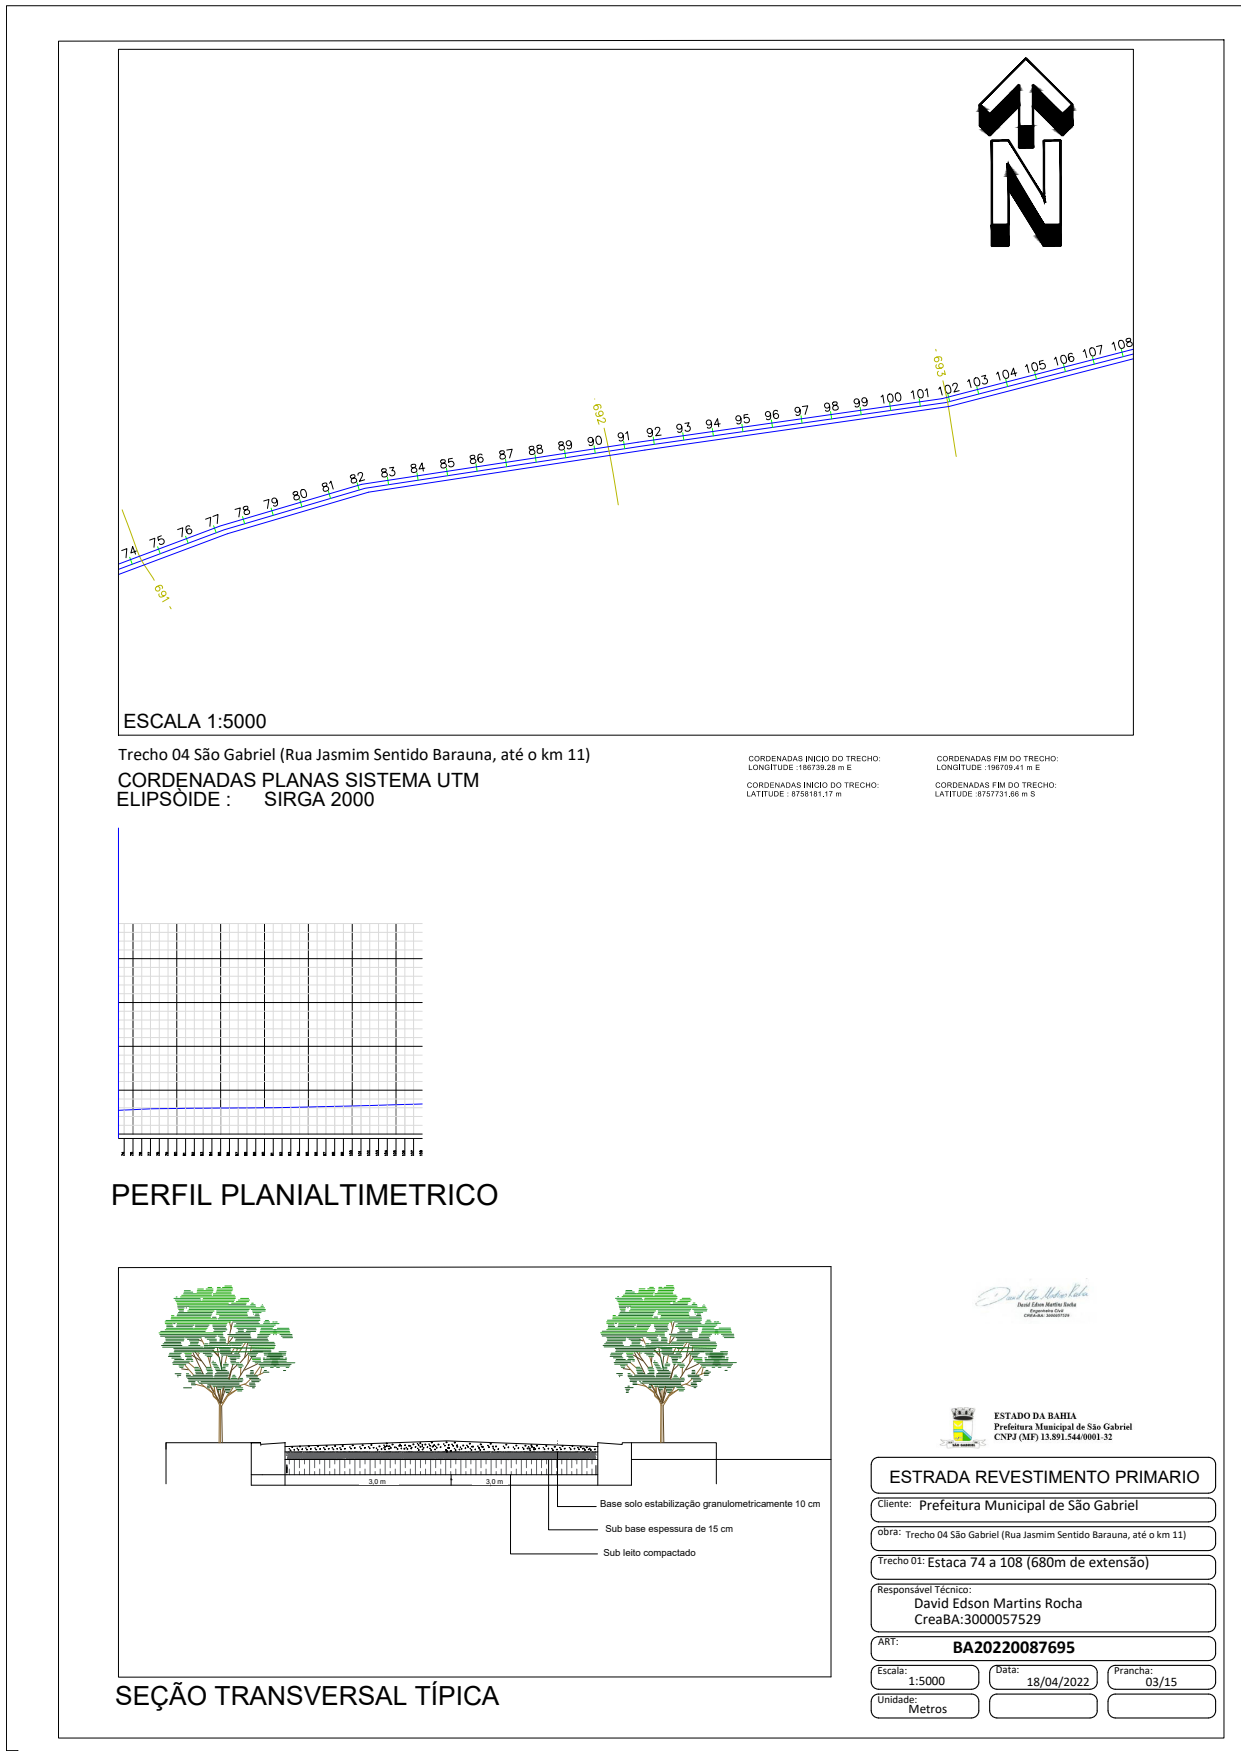

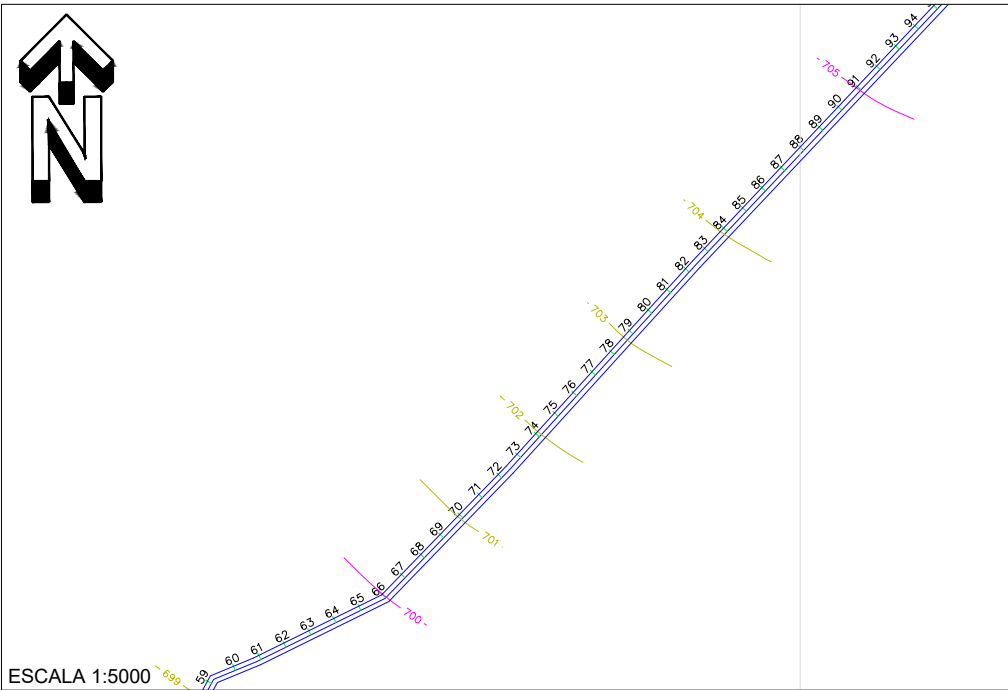


ESCALA 1:5000

Trecho 05 São Gabriel (R. João N. Rocha, sentido variante 1 passando Caixambú até o KM 9,15)


CORDENADAS PLANAS SISTEMA UTM
ELIPSÓIDE : SIRGA 2000

CORDENADAS INÍCIO DO TRECHO:
LONGITUDE: 158436,28 m E
CORDENADAS FIM DO TRECHO:
LONGITUDE: 158436,28 m E
LATITUDE: 8758340,59 m

CORDENADAS FIM DO TRECHO:
LONGITUDE: 158321,11 m E
CORDENADAS FIM DO TRECHO:
LONGITUDE: 158321,11 m E
LATITUDE: 8765452,11 m S

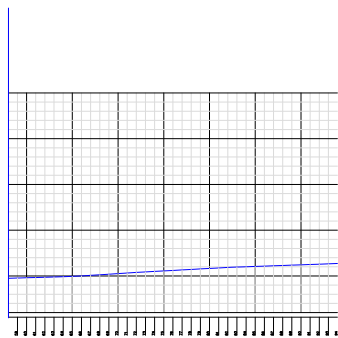

PERFIL PLANIALTIMETRICO

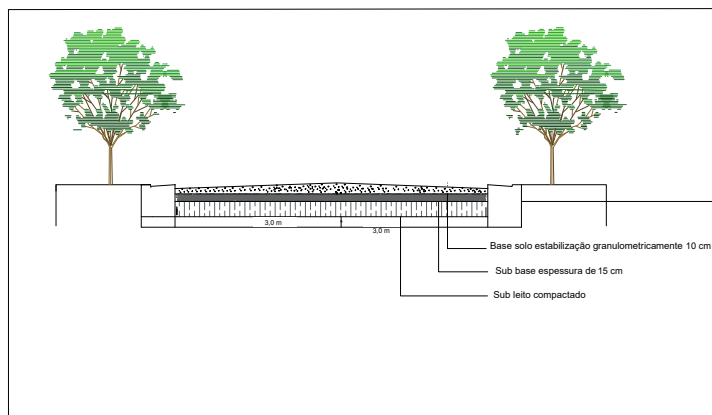

SEÇÃO TRANSVERSAL TÍPICA

David Edson Martins Rocha
David Edson Martins Rocha
Engenheiro Civil
Inscrição: 000000000000000000



ESTADO DA BAHIA
Prefeitura Municipal de São Gabriel
CNPJ (MP) 13.891.544/0001.32

ESTRADA REVESTIMENTO PRIMARIO

Cliente: Prefeitura Municipal de São Gabriel

Obra: Trecho 05 São Gabriel (R. João N. Rocha, sentido variante 1 passando Caixambú até o KM 9,15)


Trecho 01: Estaca 59 a 94 (700m de extensão)

Responsável Técnico:
David Edson Martins Rocha
CreaBA:3000057529

ART: **BA20220087695**

Escala: 1:5000 Data: 18/04/2022 Prancha: 03/13

Unidade: Metros

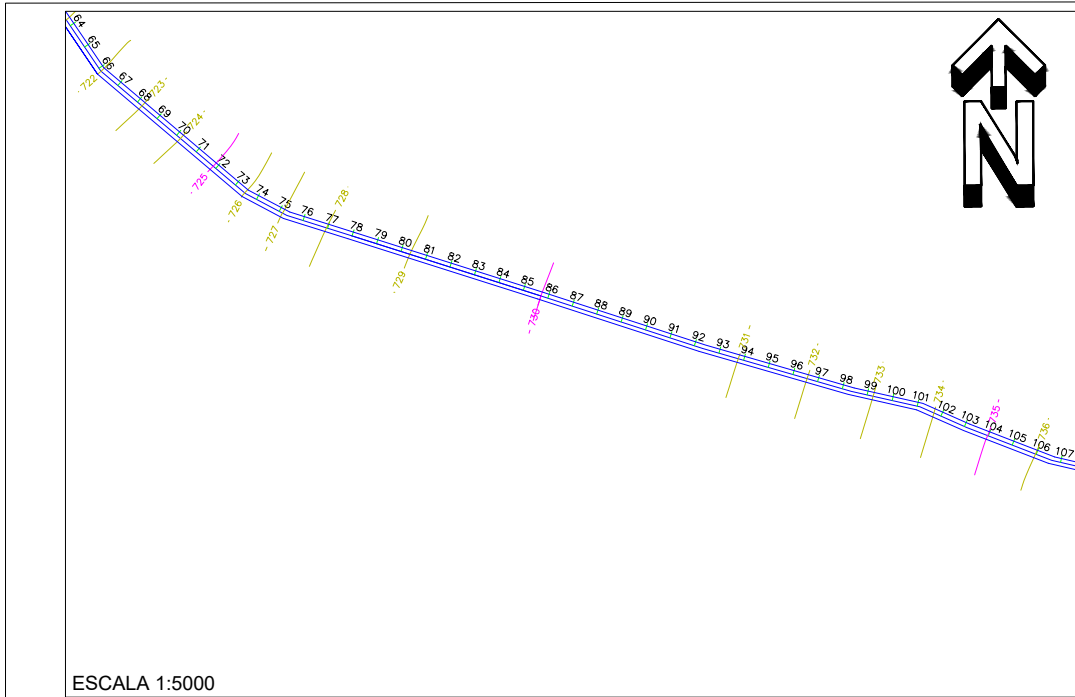


ESCALA 1:5000


Trecho 06 São Gabriel (R.São Pedro, sentido Alto dos Aprijos KM 4.55)
 CORDENADAS PLANAS SISTEMA UTM
 ELIPSÓIDE : SIRGA 2000

CORDENADAS INICIO DO TRECHO:
 LONGITUDE: 166538,3975 m E
 LATITUDE : 8756603,8928 m

CORDENADAS FIM DO TRECHO:
 LONGITUDE: 166503,1800 m E
 LATITUDE : 8754300,8837 m S

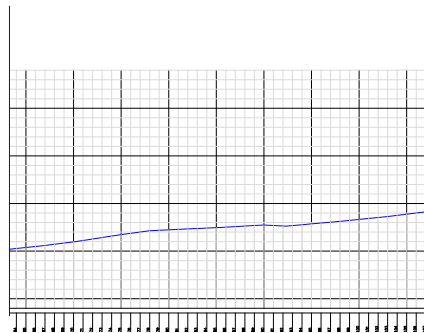

PERFIL PLANIALTIMETRICO

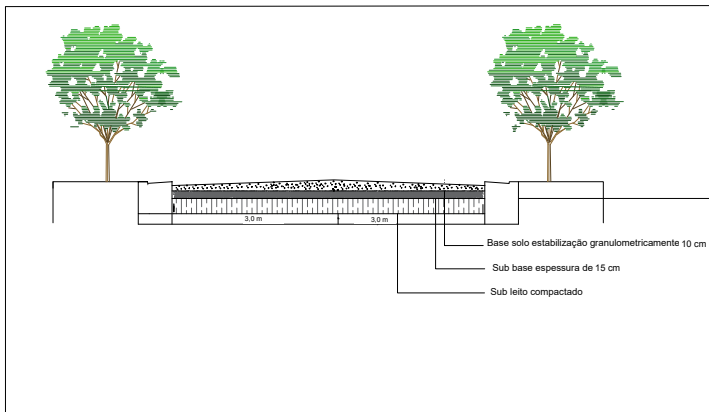


SEÇÃO TRANSVERSAL TÍPICA

David Edson Martins Rocha
 David Edson Martins Rocha
 Engenheiro Civil
 CREA-BA 3000057529

ESTADO DA BAHIA
 Prefeitura Municipal de São Gabriel
 CNPJ (ME) 13.891.544/0001-32

ESTRADA REVESTIMENTO PRIMARIO					
Cliente:	Prefeitura Municipal de São Gabriel				
Obra:	Trecho 06 São Gabriel (R.São Pedro, sentido Alto dos Aprijos KM 4.55)				
Trecho 01:	Estaca 64 a 107(860m de extensão)				
Responsável Técnico:	David Edson Martins Rocha CreaBA:3000057529				
ART:	BA20220087695				
Escala:	1:5000	Data:	18/04/2022	Prancha:	03/06
Unidade:	Metros				

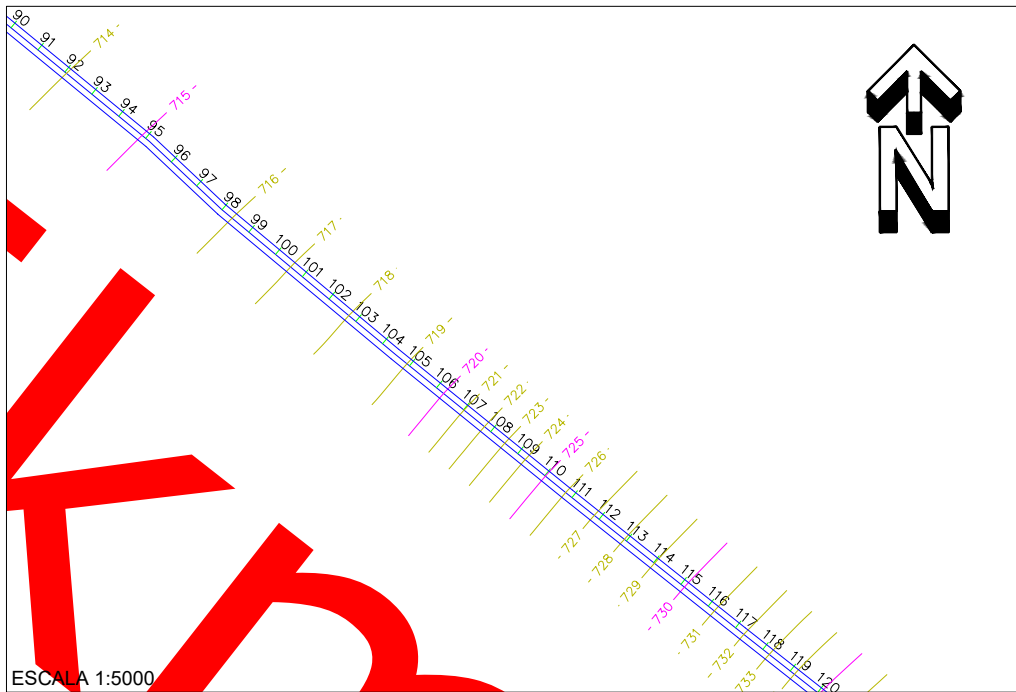


ESCALA 1:5000


TRECHO 01 SÃO GABRIEL (R. SÃO PEDRO SENTIDO ALTO DOS GAMAS)
 CORDENADAS PLANAS SISTEMA UTM
 ELIPSOIDE : SIRGA 2000

CORDENADAS INICIO DO TRECHO:
 LONGITUDE : 186382,33 m E
 CORDENADAS INICIO DO TRECHO:
 LATITUDE : 8756810,96 m

CORDENADAS FIM DO TRECHO:
 LONGITUDE : 191410,01 m E
 CORDENADAS FIM DO TRECHO:
 LATITUDE : 875457,36 m S

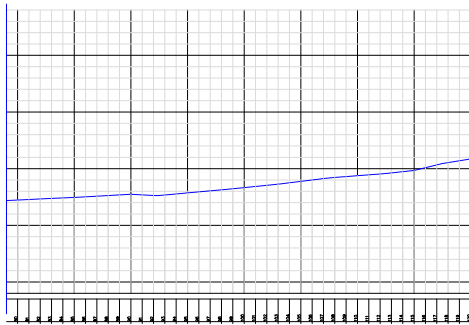

PERFIL PLANIALTIMETRICO

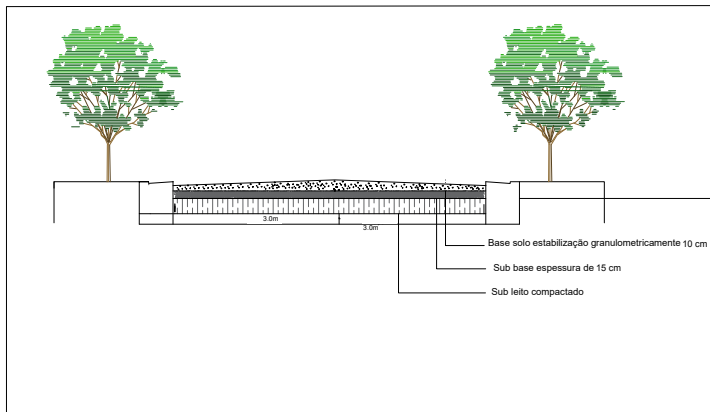

SEÇÃO TRANSVERSAL TÍPICA

David Edson Martins Rocha
 David Edson Martins Rocha
 arquiteto registrado



ESTADO DA BAHIA
 Prefeitura Municipal de São Gabriel
 CNPJ (ME) 13.891.544-0001-32

ESTRADA REVESTIMENTO PRIMARIO

Cliente: Prefeitura Municipal de São Gabriel

obra: Trecho 01 São Gabriel (R. São Pedro sentido Alto dos Gammas)


Trecho 01: Estaca 90 a 120 (600m de extensão)

Responsável Técnico:
 David Edson Martins Rocha
 CreaBA:3000057529

ART: **BA20220087695**

Escala: 1:5000 Data: 18/04/2022 Prancha: 04/10

Unidade: Metros

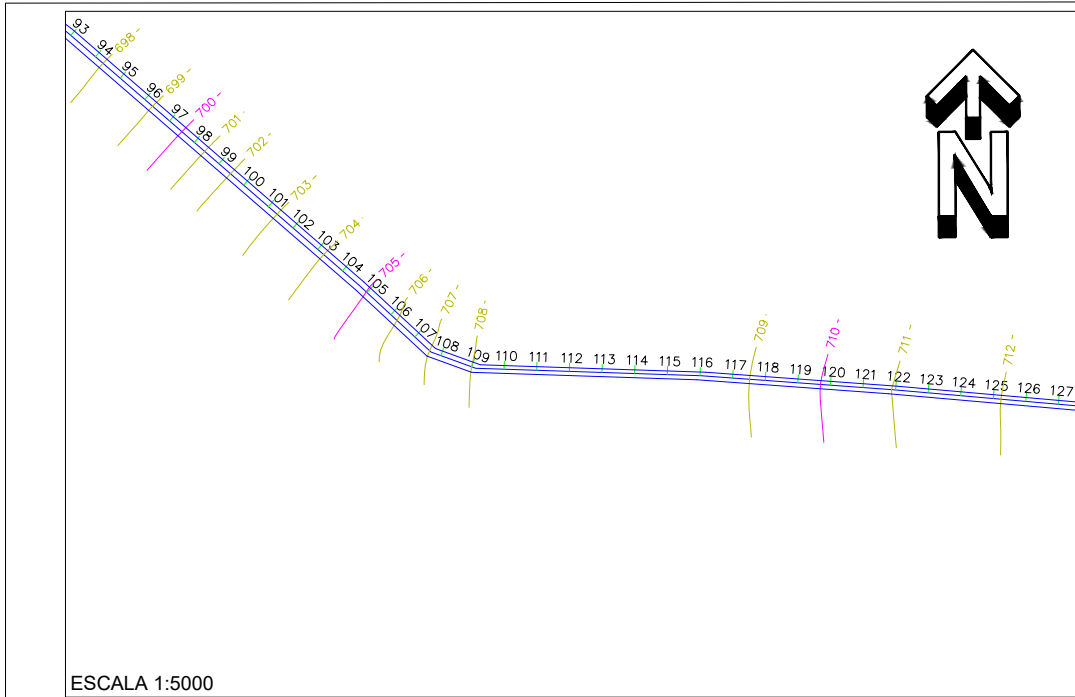


ESCALA 1:5000


Trecho 02 São Gabriel (R.JONAS PEREIRA, ENTRADA GABRIEL AO Alto dos Gamas)

CORDENADAS PLANAS SISTEMA UTM
ELIPSOIDE : SIRGA 2000

CORDENADAS INICIO DO TRECHO: LONGITUDE : 188721,66 m E	CORDENADAS FIM DO TRECHO: LONGITUDE : 188950,26 m E
CORDENADAS INICIO DO TRECHO: LATITUDE : 8757348,47 m	CORDENADAS FIM DO TRECHO: LATITUDE : 8754972,27 m S

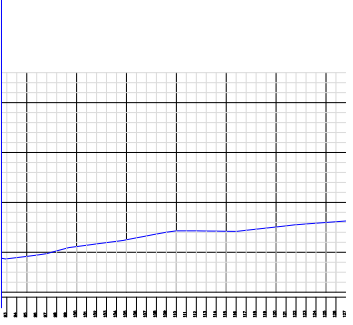

PERFIL PLANIALTIMETRICO

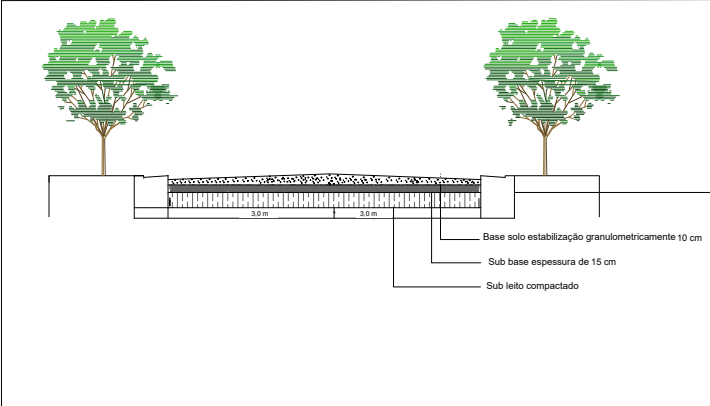



SEÇÃO TRANSVERSAL TÍPICA

David Edson Martins Rocha
Engenheiro Civil
CREA: 3000057529

ESTADO DA BAHIA
Prefeitura Municipal de São Gabriel
CNPJ (MD) 13.891.544/0001-32

ESTRADA REVESTIMENTO PRIMARIO		
Cliente:	Prefeitura Municipal de São Gabriel	
obra:	Trecho 02 São Gabriel (R.JONAS PEREIRA, ENTRADA GABRIEL AO Alto dos Gamas)	
Trecho 01:	Estaca 93 a 127 (680m de extensão)	
Responsável Técnico:	David Edson Martins Rocha CreaBA:3000057529	
ART:	BA20220087695	
Escala:	1:5000	Data: 18/04/2022
Unidade:	Metros	Prancha: 10/10

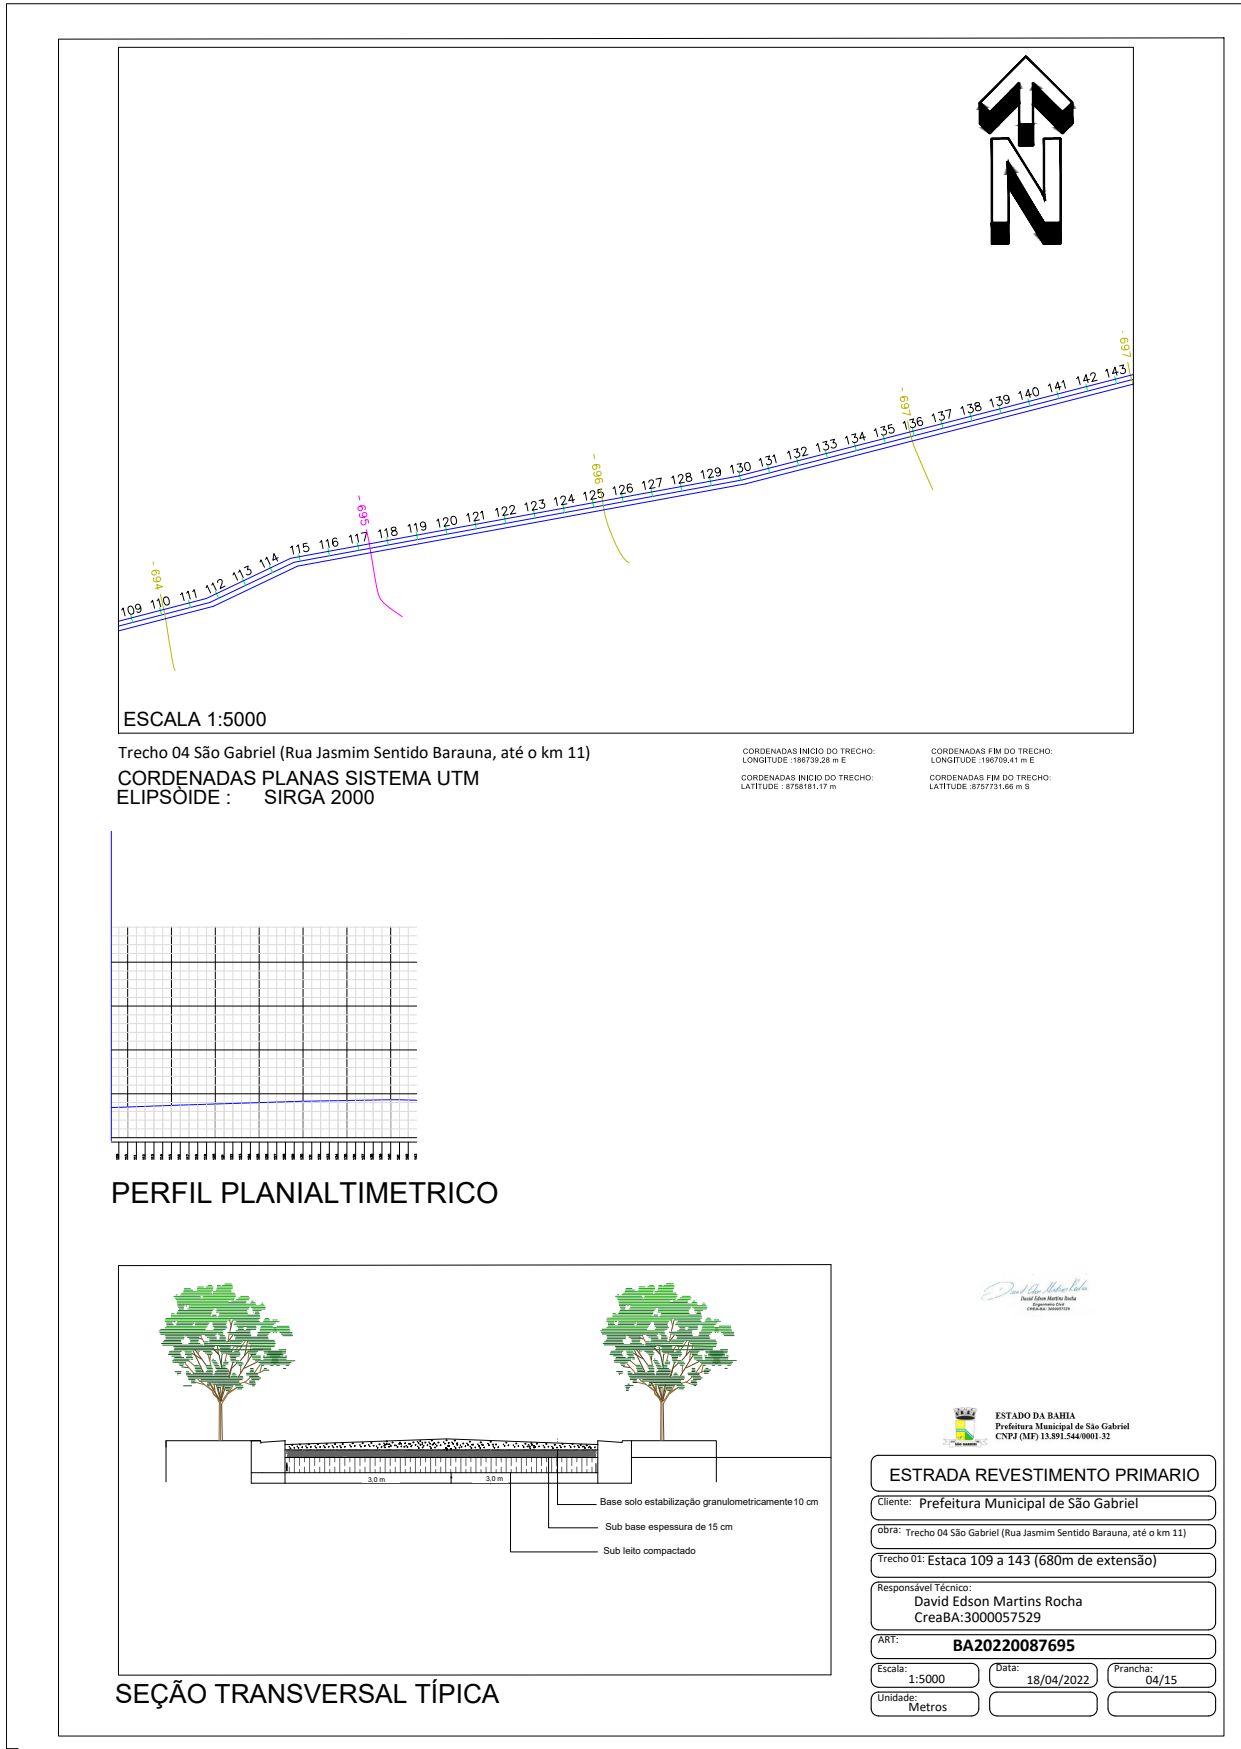

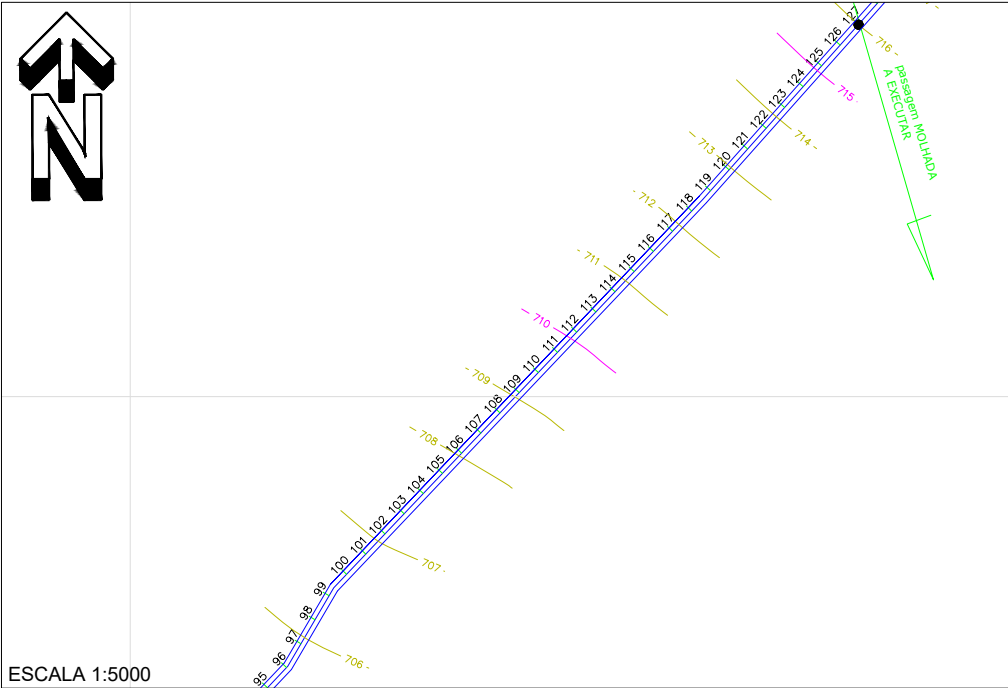


ESCALA 1:5000

Trecho 05 São Gabriel (R. João N. Rocha, sentido variante 1 passando Caixambú até o KM 9,15)


CORDENADAS PLANAS SISTEMA UTM
ELIPSÓIDE : SIRGA 2000

CORDENADAS INICIO DO TRECHO:
LONGITUDE: 186434,28 m E
CORDENADAS INICIO DO TRECHO:
LATITUDE : 8756340,59 m

CORDENADAS FIM DO TRECHO:
LONGITUDE: 182312,11 m E
CORDENADAS FIM DO TRECHO:
LATITUDE : 8765452,11 m S

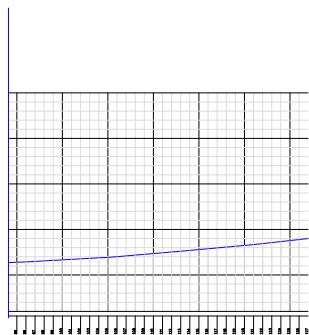

PERFIL PLANIALTIMETRICO

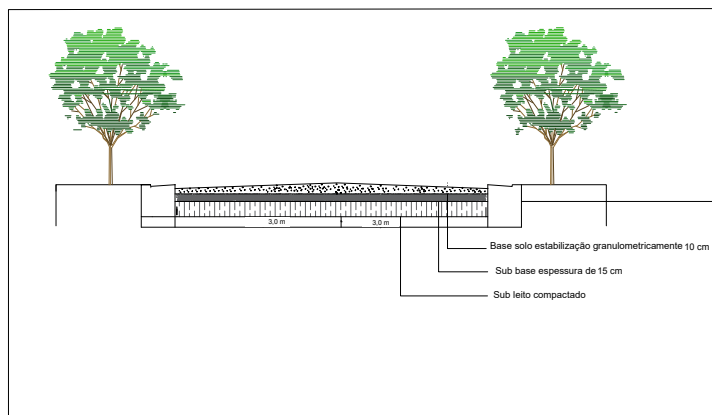

SEÇÃO TRANSVERSAL TÍPICA

David Edson Martins Rocha
David Edson Martins Rocha
Engenheiro Civil
CRECBA: 3000057529



ESTADO DA BAHIA
Prefeitura Municipal de São Gabriel
CNPJ (MP): 13.891.544/0001-32

ESTRADA REVESTIMENTO PRIMARIO

Cliente: Prefeitura Municipal de São Gabriel

Obra: Trecho 05 São Gabriel (R. João N. Rocha, sentido variante 1 passando Caixambú até o KM 9,15)


Trecho 01: Estaca 95 a 127 (640m de extensão)


Responsável Técnico:
David Edson Martins Rocha
CreaBA:3000057529

ART: **BA20220087695**

Escala: 1:5000 Data: 18/04/2022 Prancha: 04/13

Unidade: Metros

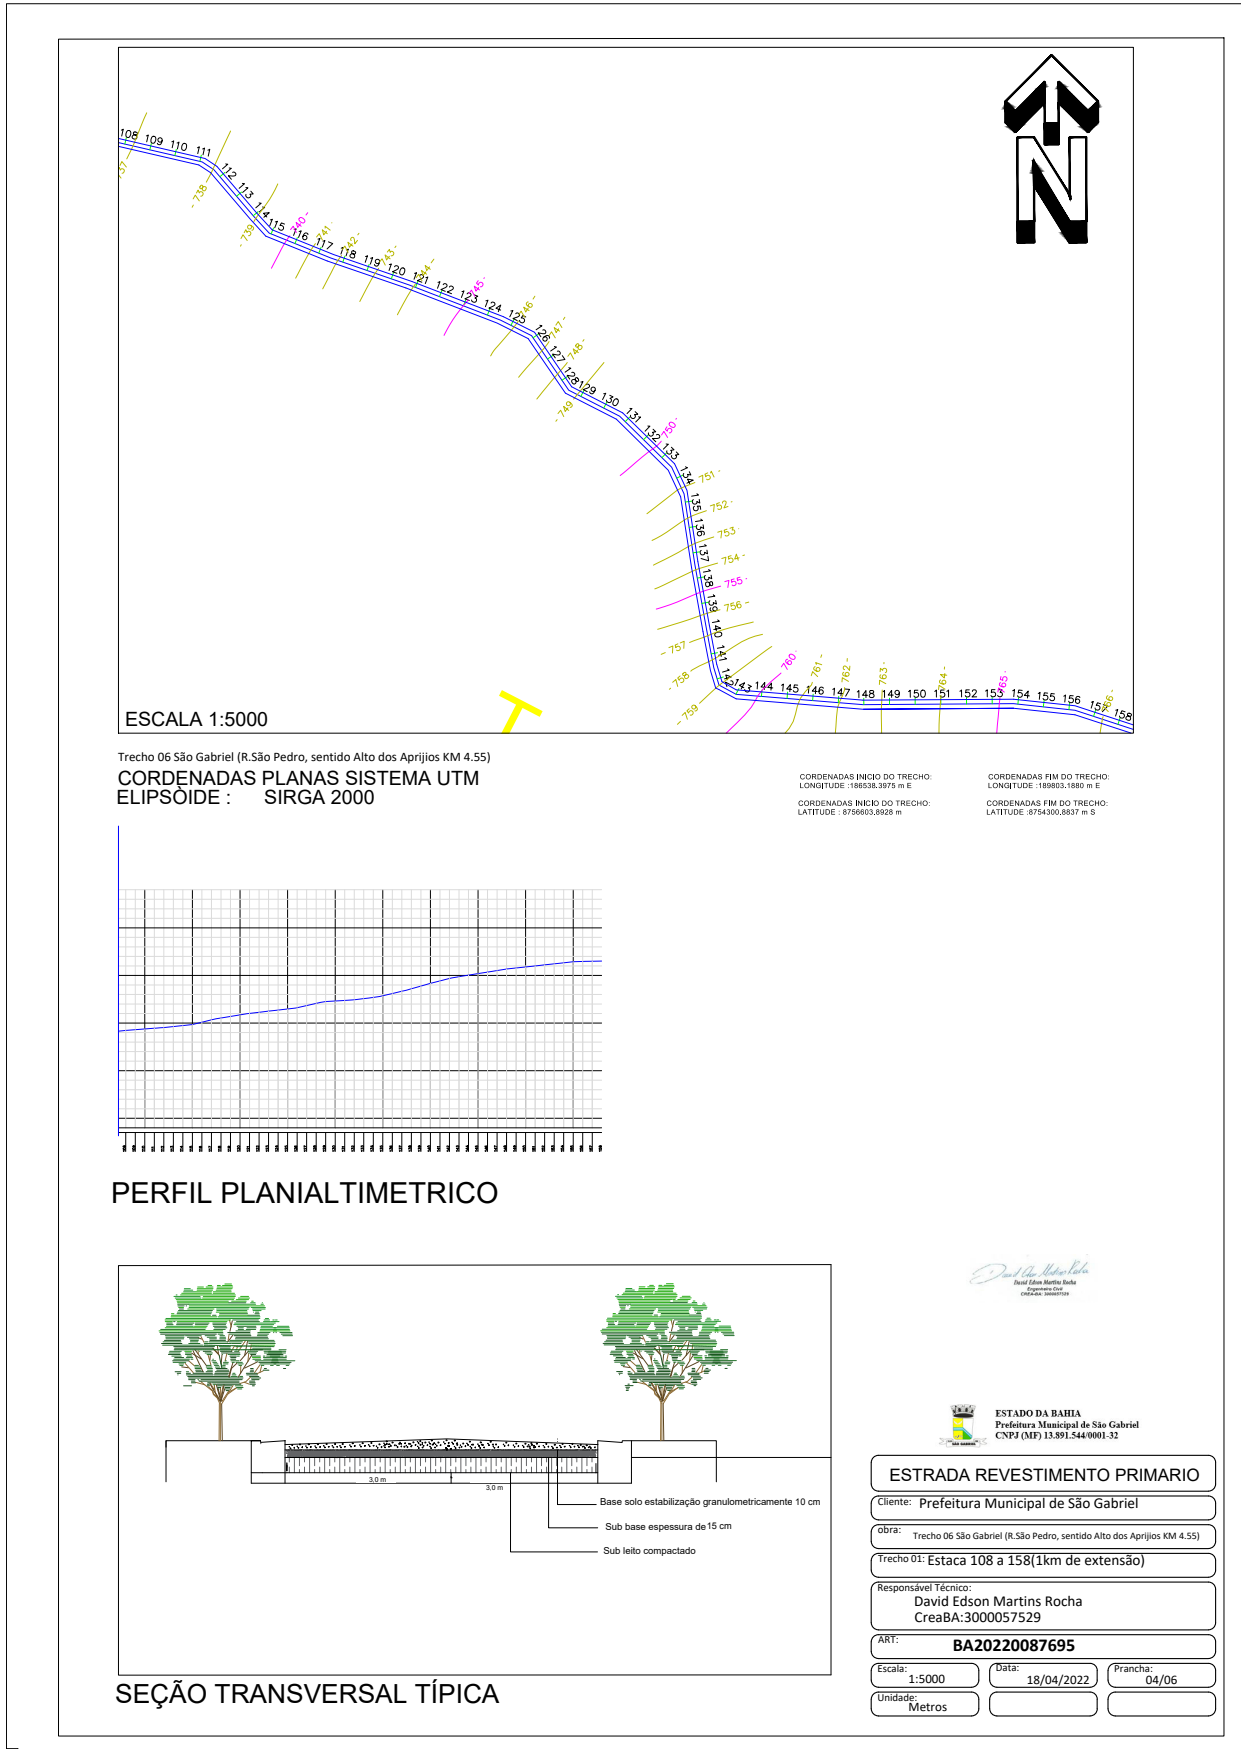

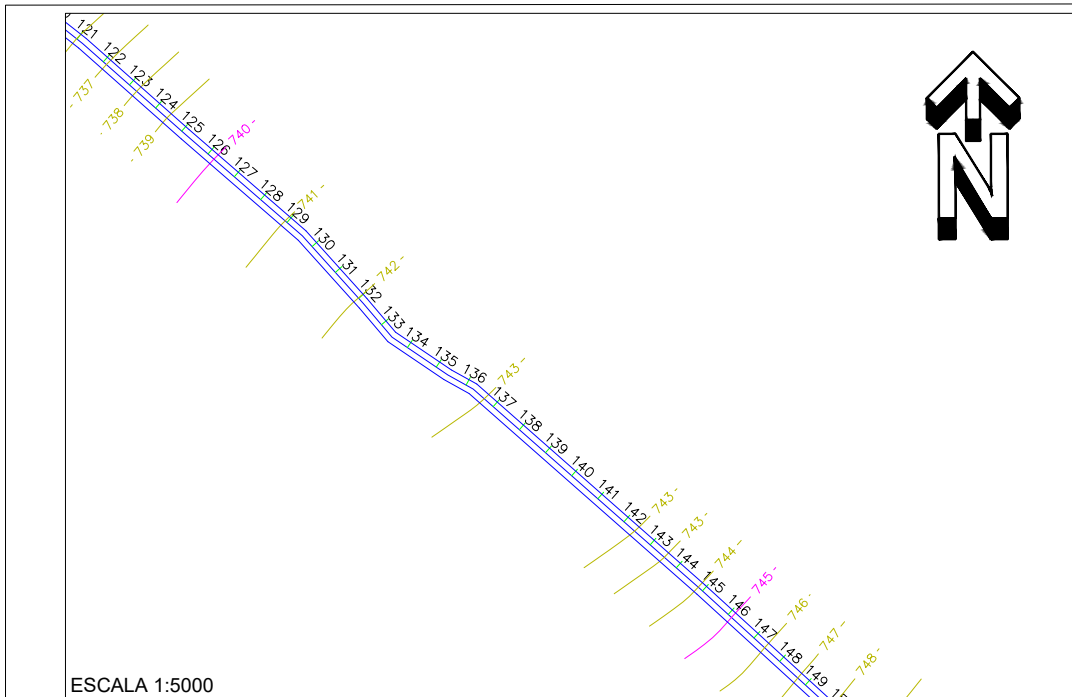


ESCALA 1:5000


TRECHO 01 SÃO GABRIEL (R. SÃO PEDRO SENTIDO ALTO DOS GAMAS)
 CORDENADAS PLANAS SISTEMA UTM
 ELIPSOIDE : SIRGA 2000

CORDENADAS INICIO DO TRECHO:
 LONGITUDE: 162862,23 m E
 LATITUDE: 8756810,86 m S

CORDENADAS FIM DO TRECHO:
 LONGITUDE: 163410,01 m E
 LATITUDE: 875457,38 m S

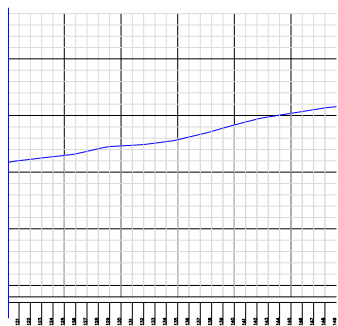

PERFIL PLANIALTIMETRICO

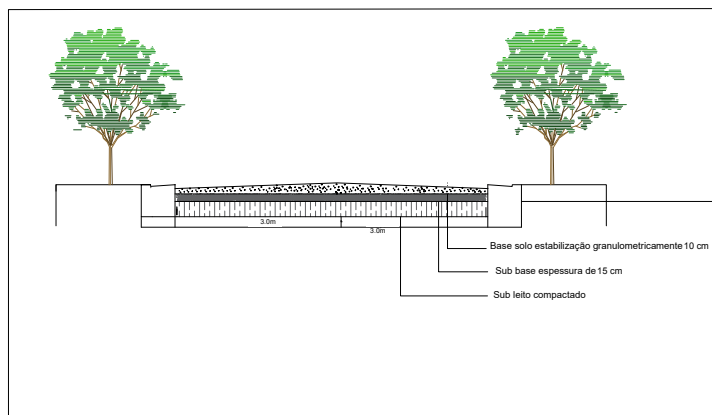


SEÇÃO TRANSVERSAL TÍPICA

David Edson Martins Rocha
 David Edson Martins Rocha
 Engenheiro Civil
 CREBA: 3000057529



ESTADO DA BAHIA
 Prefeitura Municipal de São Gabriel
 CNPJ (MF) 13.891.544/0001-32

ESTRADA REVESTIMENTO PRIMARIO					
Cliente:	Prefeitura Municipal de São Gabriel				
obra:	Trecho 01 São Gabriel (R. São Pedro sentido Alto dos Gammas)				
Trecho 01:	Estaca 121 a 149 (560m de extensão)				
Responsável Técnico:	David Edson Martins Rocha CreaBA:3000057529				
ART:	BA20220087695				
Escala:	1:5000	Data:	18/04/2022	Prancha:	05/10
Unidade:	Metros				

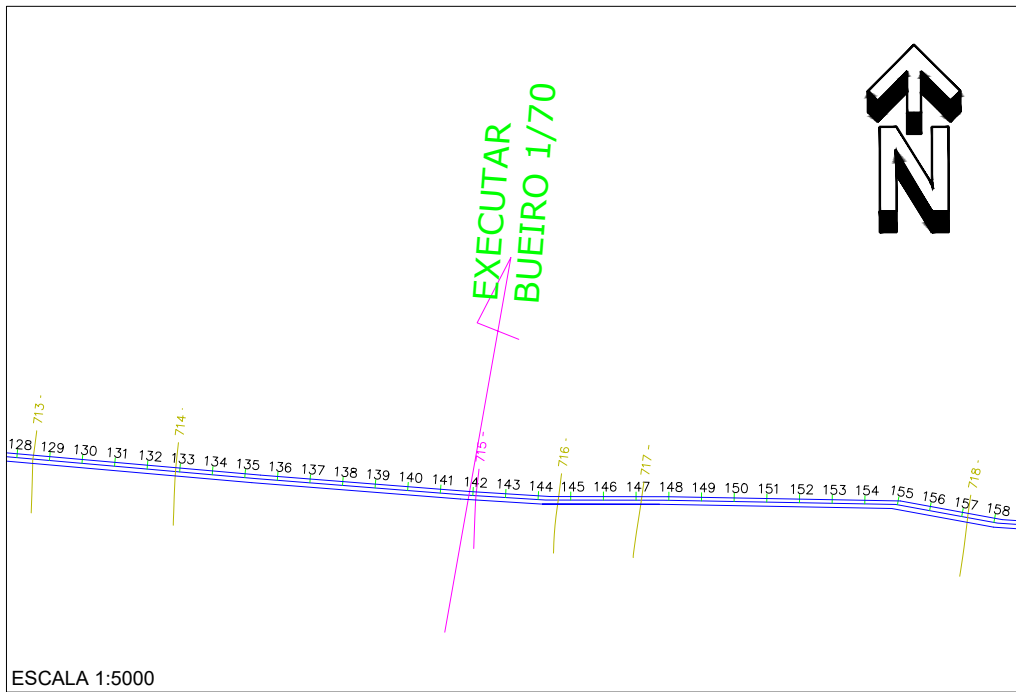


ESCALA 1:5000

Trecho 02 São Gabriel (R.JONAS PEREIRA, ENTRADA GABRIEL AO Alto dos Gamas)


CORDENADAS PLANAS SISTEMA UTM
ELIPSÓIDE : SIRGA 2000

CORDENADAS INICIO DO TRECHO:
LONGITUDE : 186721.86 m E
CORDENADAS INICIO DO TRECHO:
LATITUDE : 8757340.47 m

CORDENADAS FIM DO TRECHO:
LONGITUDE : 189950.36 m E
CORDENADAS FIM DO TRECHO:
LATITUDE : 8754872.27 m S

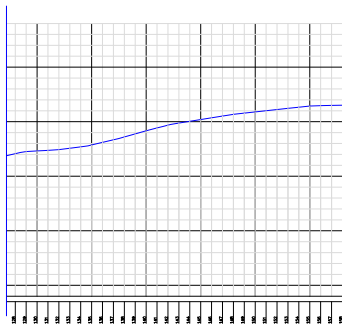

PERFIL PLANIALTIMETRICO

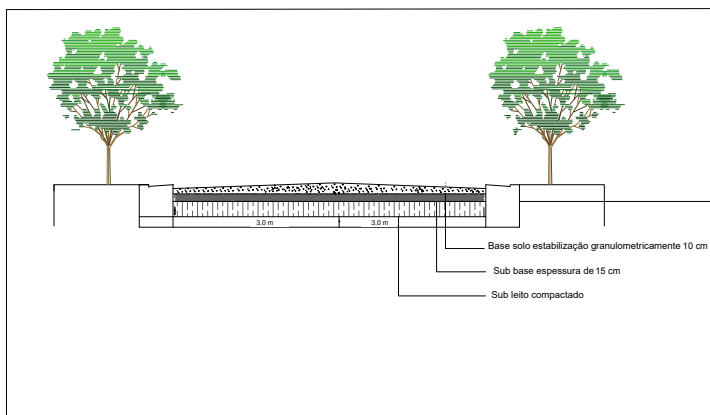

SEÇÃO TRANSVERSAL TÍPICA

David Edson Martins Rocha
Engenheiro Civil

ESTADO DA BAHIA
Prefeitura Municipal de São Gabriel
CNPJ (ME) 13.891.544/0001-32

ESTRADA REVESTIMENTO PRIMARIO

Cliente: Prefeitura Municipal de São Gabriel

obra: Trecho 02 São Gabriel (R.JONAS PEREIRA, ENTRADA GABRIEL AO Alto dos Gamas)


Trecho 01: Estaca 128 a 158 (600m de extensão)


Responsável Técnico:
David Edson Martins Rocha
CreaBA:3000057529

ART: **BA20220087695**

Escala: 1:5000 Data: 18/04/2022 Prancha: 10/10

Unidade: Metros

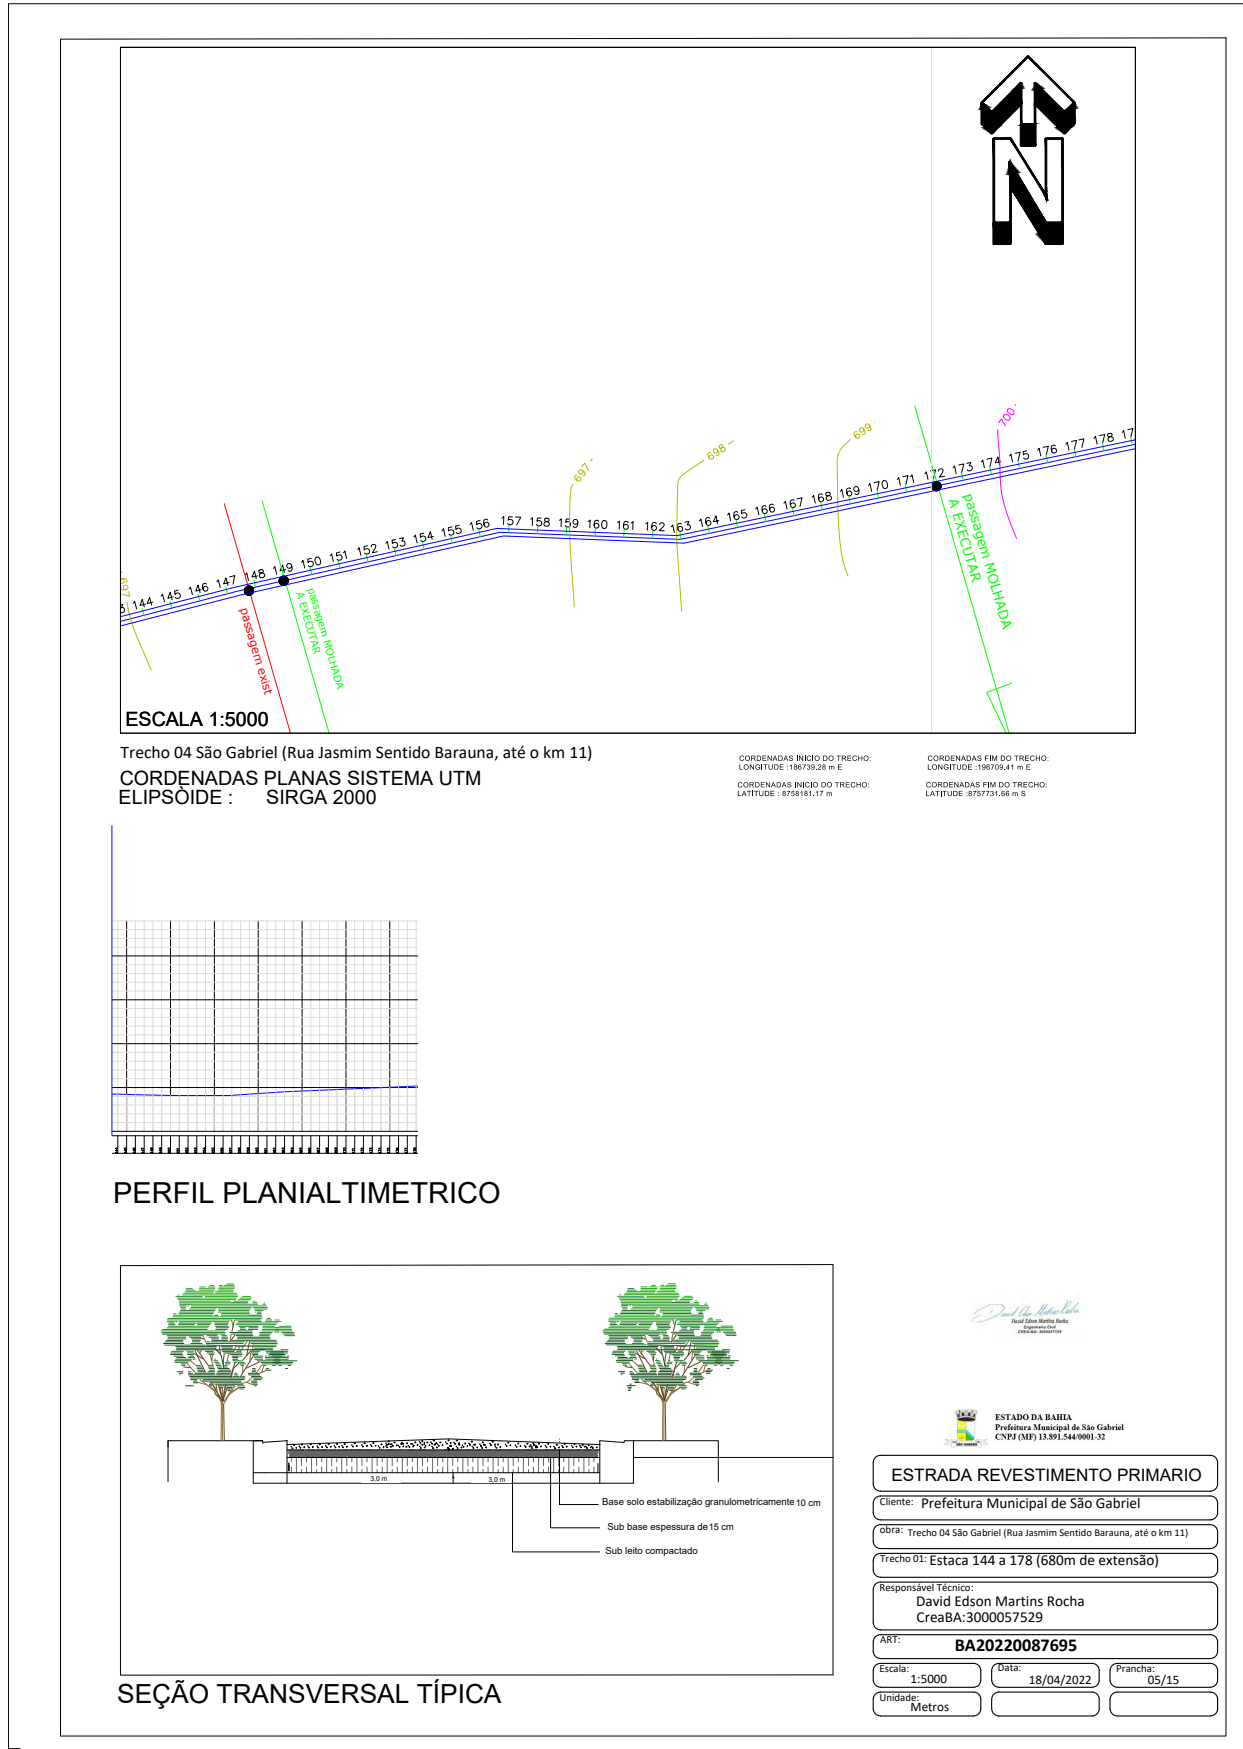

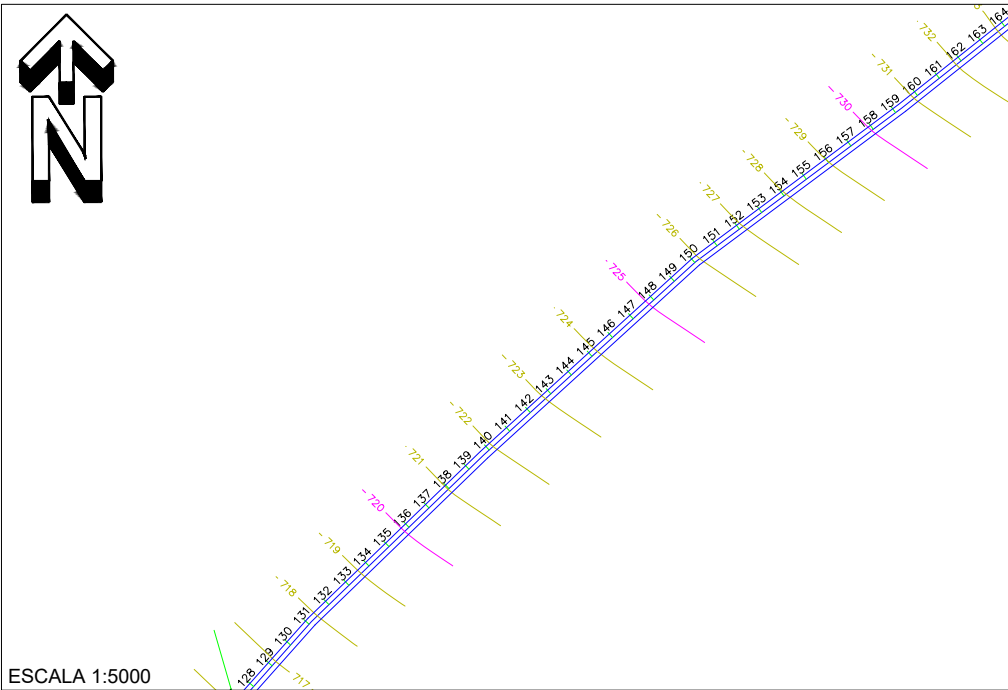


ESCALA 1:5000


Trecho 05 São Gabriel (R. João N. Rocha, sentido variante 1 passando Caixambú até o KM 9,15)
 CORDENADAS PLANAS SISTEMA UTM
 ELIPSÓIDE : SIRGA 2000

CORDENADAS INICIO DO TRECHO:
 LONGITUDE : 18684,29 m E
 LATITUDE : 8758348,58 m

CORDENADAS FIM DO TRECHO:
 LONGITUDE : 19232,11 m E
 LATITUDE : 8768462,11 m S

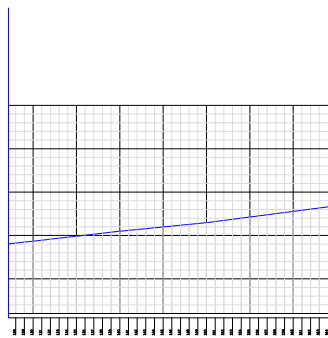

PERFIL PLANIALTIMETRICO

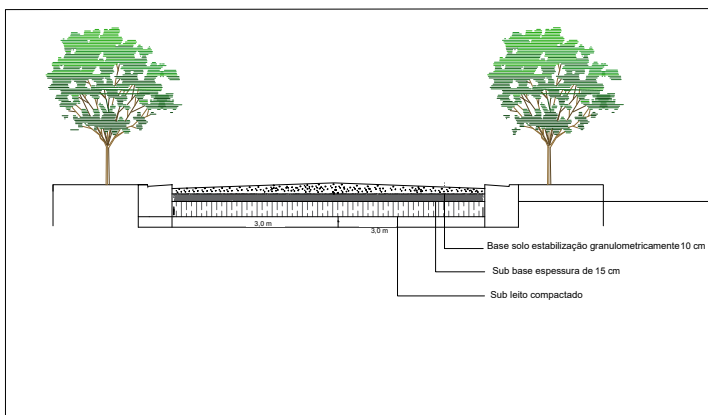

SEÇÃO TRANSVERSAL TÍPICA

David Edson Martins Rocha
 David Edson Martins Rocha
 Engenheiro Civil
 CREA-BA 3000057529

ESTADO DA BAHIA
 Prefeitura Municipal de São Gabriel
 CNPJ (MF) 13.891.544/0001-32

ESTRADA REVESTIMENTO PRIMARIO

Cliente: Prefeitura Municipal de São Gabriel

Obra: Trecho 05 São Gabriel (R. João N. Rocha, sentido variante 1 passando Caixambú até o KM 9,15)


Trecho 01: Estaca 128 a 164 (720m de extensão)

Responsável Técnico:
 David Edson Martins Rocha
 CreaBA:3000057529

ART: **BA20220087695**


Escala: 1:5000 Data: 18/04/2022 Prancha: 05/13

Unidade: Metros

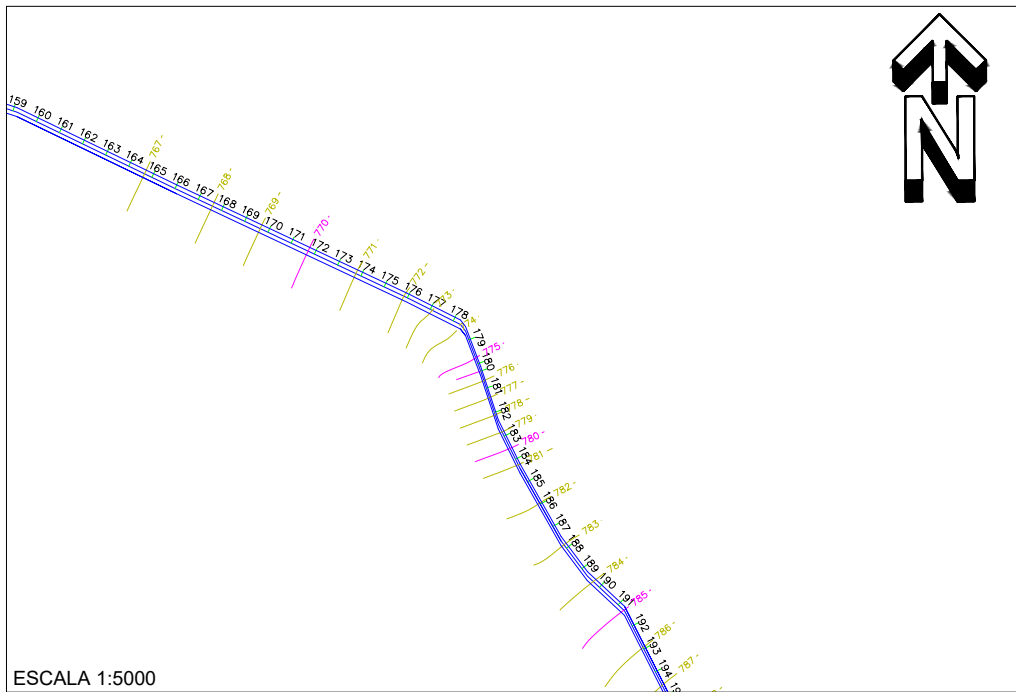


Trecho 06 São Gabriel (R.São Pedro, sentido Alto dos Aprijos KM 4.55)
 CORDENADAS PLANAS SISTEMA UTM
 ELIPSSÓIDE : SIRGA 2000

CORDENADAS INÍCIO DO TRECHO:
 LONGITUDE : 186538.3975 m E
 CORDENADAS FIM DO TRECHO:
 LONGITUDE : 188803.1880 m E
 CORDENADAS INÍCIO DO TRECHO:
 LATITUDE : -876603.8528 m S
 CORDENADAS FIM DO TRECHO:
 LATITUDE : -876400.8537 m S

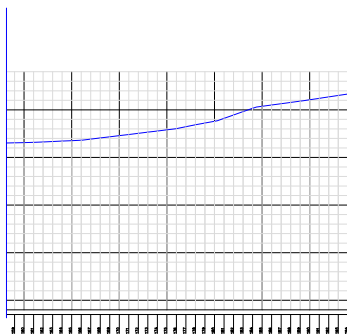

PERFIL PLANIALTIMETRICO

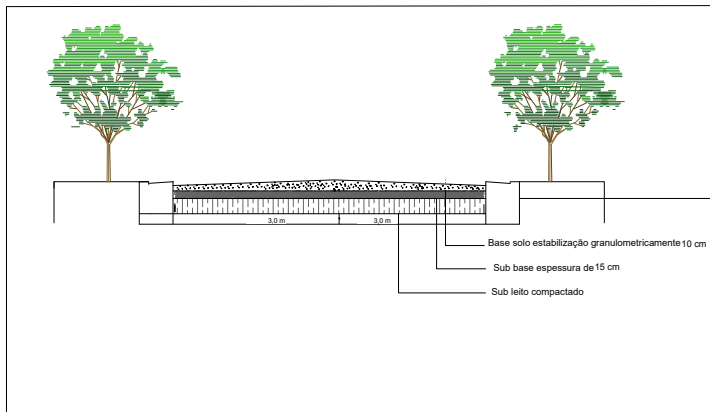

SEÇÃO TRANSVERSAL TÍPICA

David Edson Martins Rocha
 Engenheiro Civil
 CREA-BA: 3000057529



ESTADO DA BAHIA
 Prefeitura Municipal de São Gabriel
 CNPJ (ME) 13.891.544/0001-32

ESTRADA REVESTIMENTO PRIMARIO

Cliente: Prefeitura Municipal de São Gabriel

Obra: Trecho 06 São Gabriel (R.São Pedro, sentido Alto dos Aprijos KM 4.55)


Trecho 01: Estaca 159 a 194 (700m de extensão)

Responsável Técnico:
 David Edson Martins Rocha
 CreaBA:3000057529

ART: **BA20220087695**

Escala: 1:5000 Data: 18/04/2022 Prancha: 05/06

Unidade: Metros

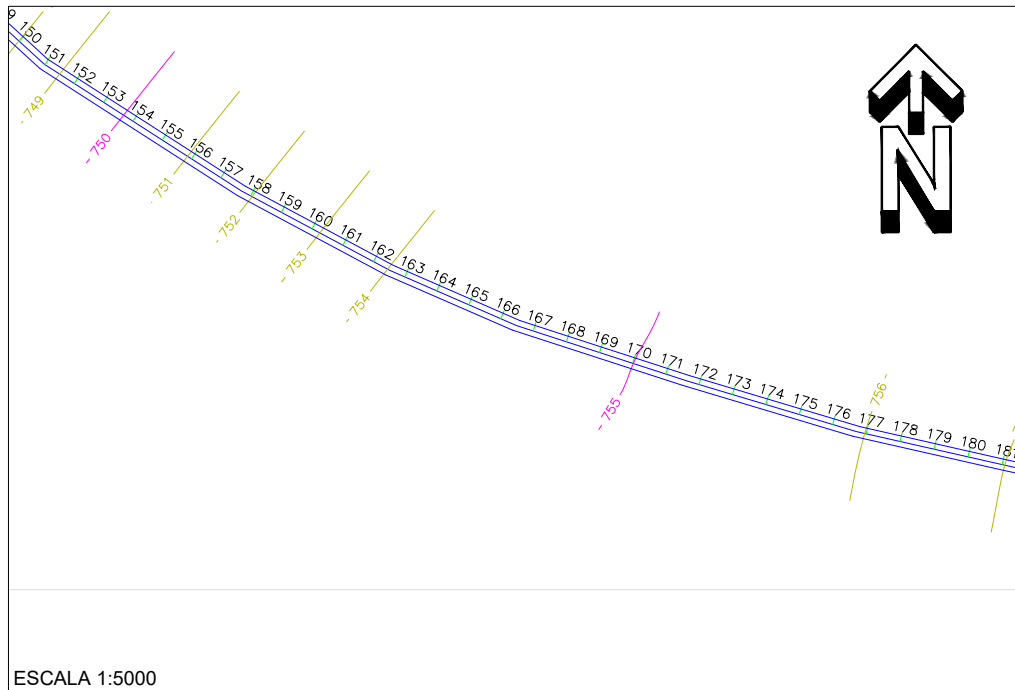


ESCALA 1:5000


TRECHO 01 SÃO GABRIEL (R. SÃO PEDRO SENTIDO ALTO DOS GAMAS)
 CORDENADAS PLANAS SISTEMA UTM
 ELIPSÓIDE : SIRGA 2000

CORDENADAS INICIO DO TRECHO:
 LONGITUDE: 198362,33 m E
 CORDENADAS INICIO DO TRECHO:
 LATITUDE: 8756810,96 m S

CORDENADAS FIM DO TRECHO:
 LONGITUDE: 191810,01 m E
 CORDENADAS FIM DO TRECHO:
 LATITUDE: 875457,36 m S

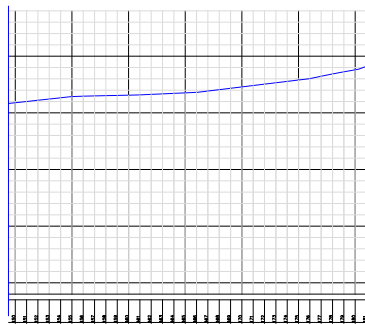

PERFIL PLANIALTIMETRICO

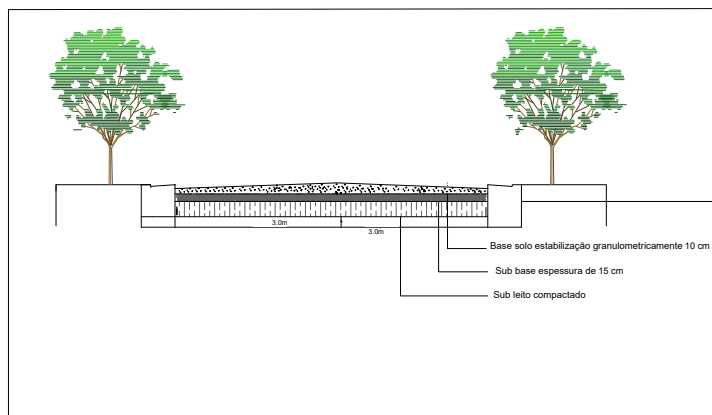

SEÇÃO TRANSVERSAL TÍPICA

David Edson Martins Rocha
 David Edson Martins Rocha
 Engenheiro Civil
 CREA: 3000057529



ESTADO DA BAHIA
 Prefeitura Municipal de São Gabriel
 CNPJ (ME) 13.891.544/0001-32

ESTRADA REVESTIMENTO PRIMARIO

Cliente: Prefeitura Municipal de São Gabriel

obra: Trecho 01 São Gabriel (R. São Pedro sentido Alto dos Gammas)


Trecho 01: Estaca 150 a 181 (620m de extensão)

Responsável Técnico:
 David Edson Martins Rocha
 CreaBA:3000057529

ART: BA20220087695

Escala: 1:5000 Data: 18/04/2022 Prancha: 06/10

Unidade: Metros

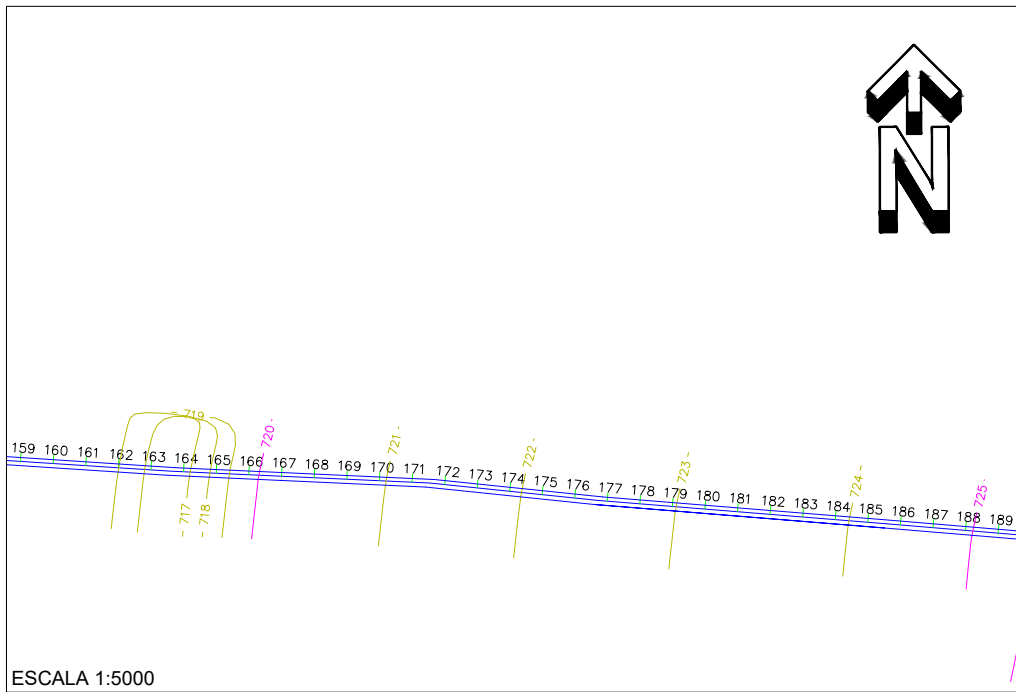


ESCALA 1:5000

Trecho 02 São Gabriel (R.JONAS PEREIRA, ENTRADA GABRIEL AO Alto dos Gamas)


CORDENADAS PLANAS SISTEMA UTM
ELIPSÓIDE : SIRGA 2000

CORDENADAS INICIO DO TRECHO:
LONGITUDE : 186721,66 m E
LATTITUDE : 8757340,47 m

CORDENADAS FIM DO TRECHO:
LONGITUDE : 189650,36 m E
LATTITUDE : 8754972,27 m S

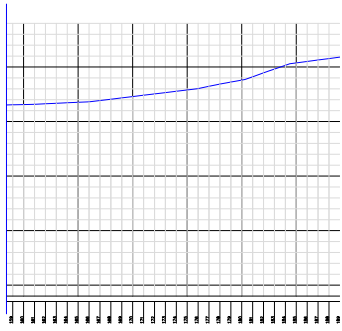

PERFIL PLANIALTIMETRICO

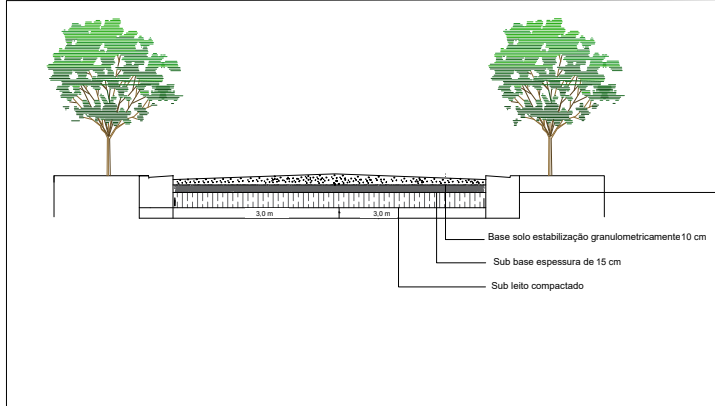

SEÇÃO TRANSVERSAL TÍPICA

David Edson Martins Rocha
David Edson Martins Rocha
Engenheiro Civil
CREA: 3000057529

ESTADO DA BAHIA
Prefeitura Municipal de São Gabriel
CNPJ (MF) 13.891.544/0001-32

ESTRADA REVESTIMENTO PRIMARIO

Cliente: Prefeitura Municipal de São Gabriel

Obra: Trecho 02 São Gabriel (R.JONAS PEREIRA, ENTRADA GABRIEL AO Alto dos Gamas)


Trecho 01: Estaca 159 a 189 (600m de extensão)


Responsável Técnico:
David Edson Martins Rocha
CreaBA:3000057529

ART: **BA20220087695**

Escala: 1:5000 Data: 18/04/2022 Prancha: 10/10

Unidade: Metros

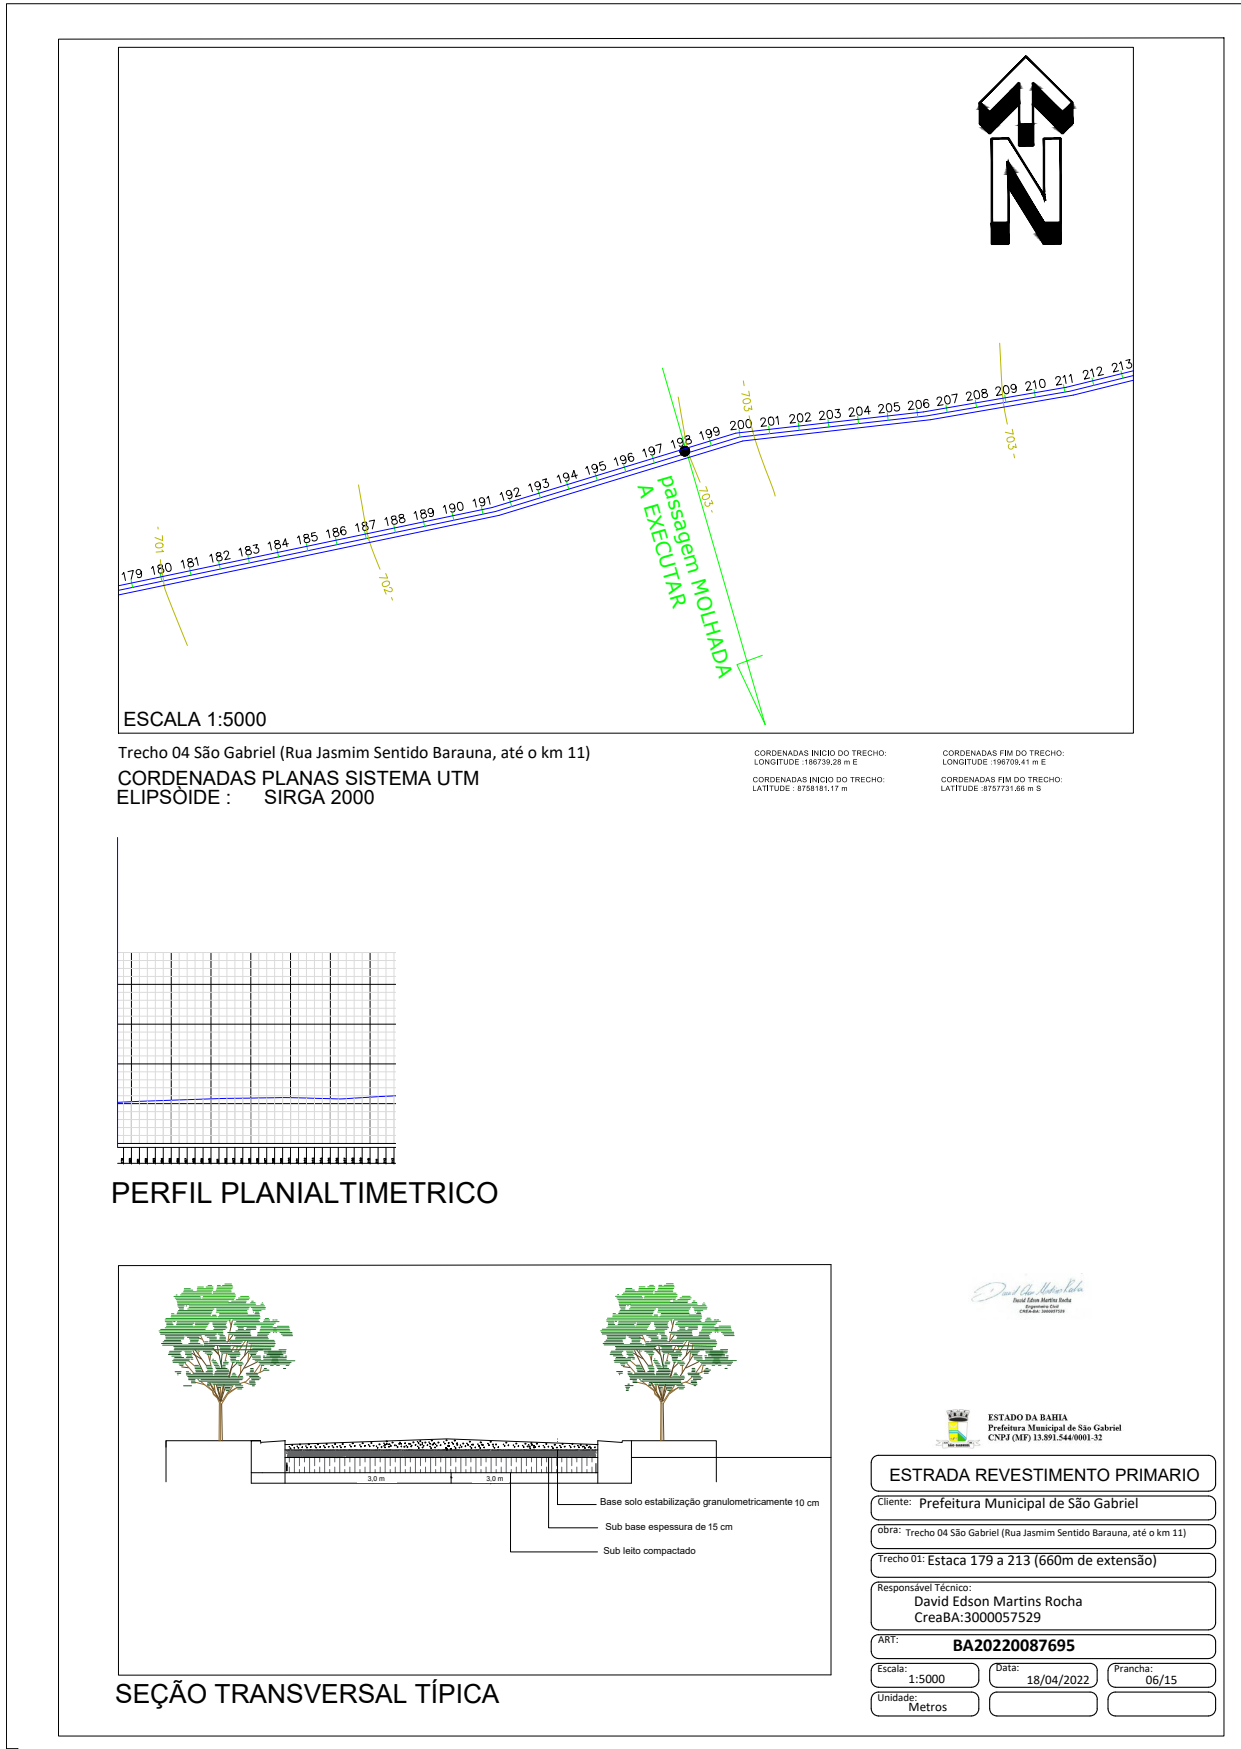

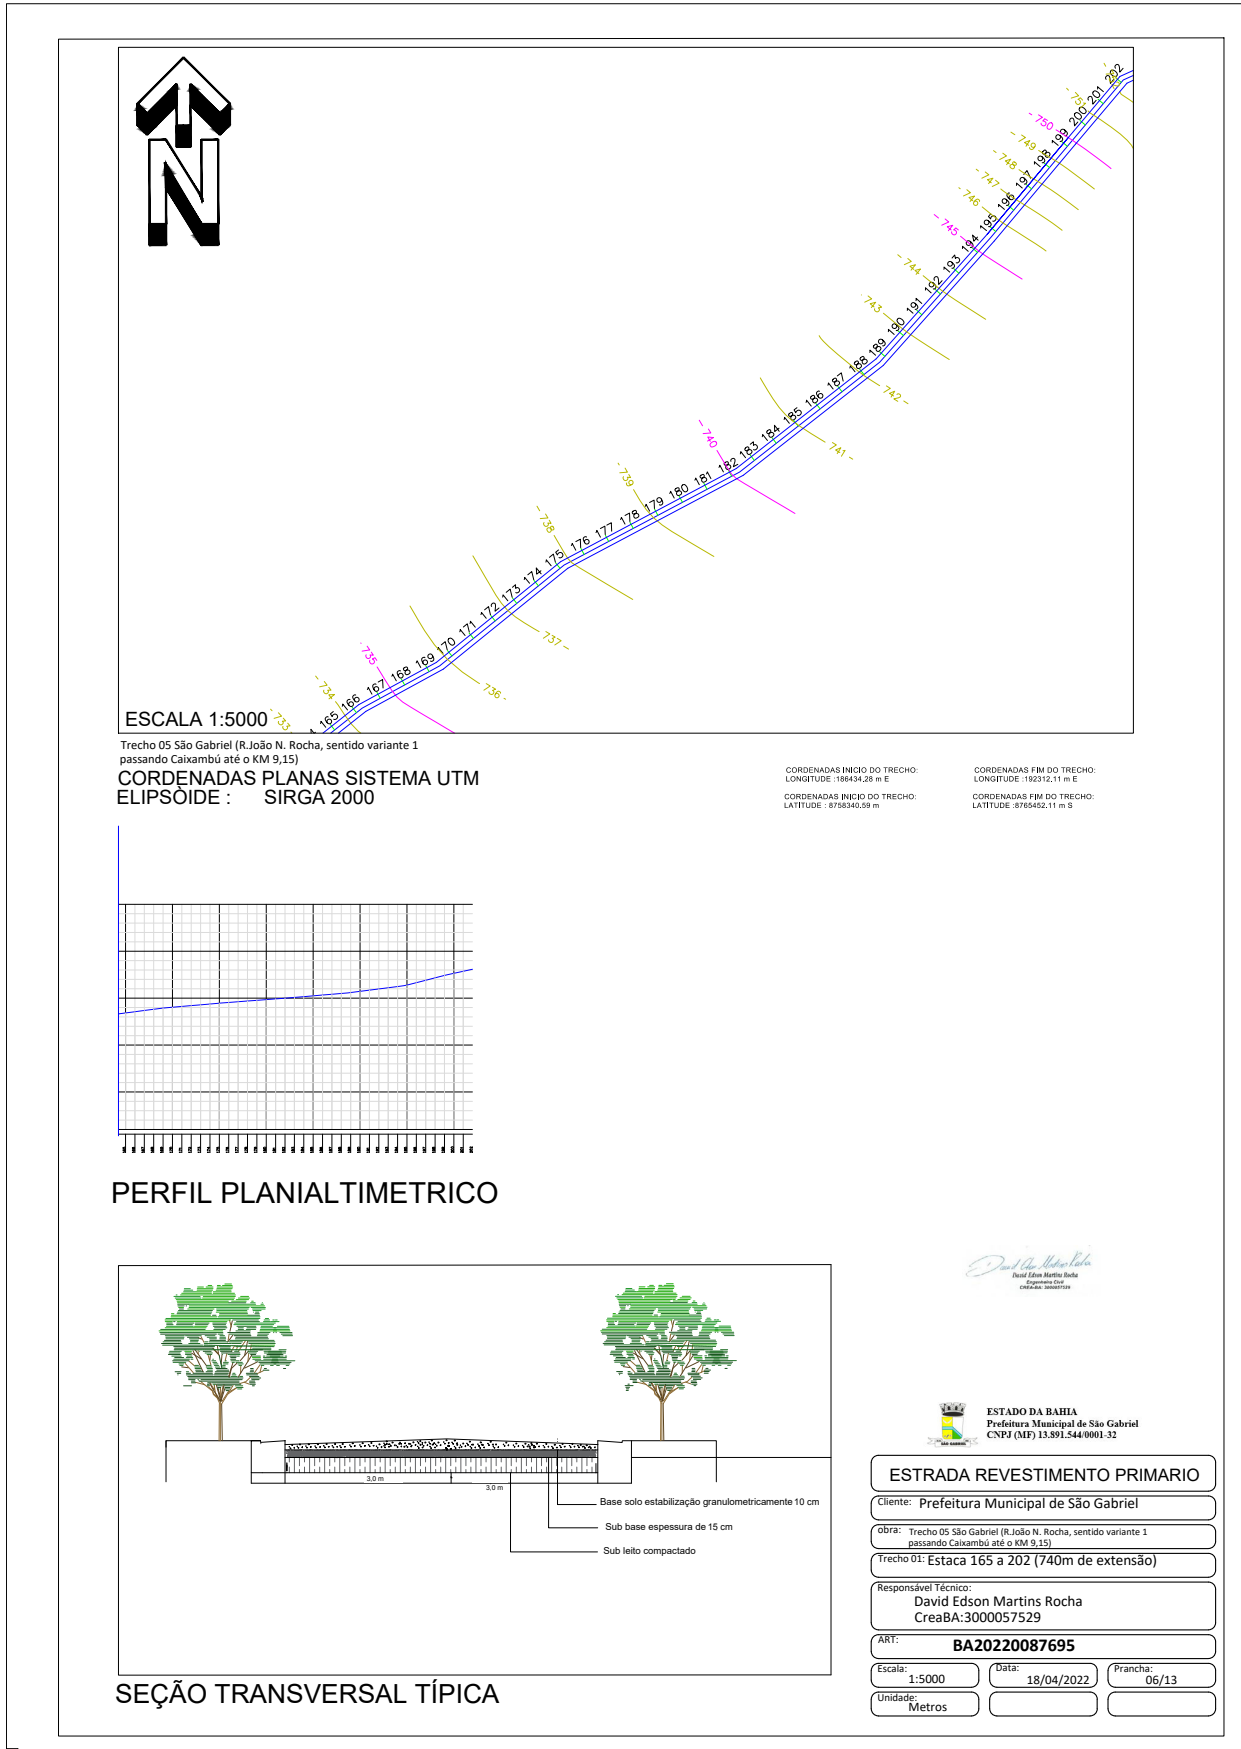





Trecho 06 São Gabriel (R.São Pedro, sentido Alto dos Aprijos KM 4.55)
 CORDENADAS PLANAS SISTEMA UTM
 ELIPSOIDE : SIRGA 2000

CORDENADAS INICIO DO TRECHO:
 LONGITUDE : 186538.3975 m E
 CORDENADAS INICIO DO TRECHO:
 LATITUDE : 8756605.8929 m S

CORDENADAS FIM DO TRECHO:
 LONGITUDE : 186803.1880 m E
 CORDENADAS FIM DO TRECHO:
 LATITUDE : 8754300.8937 m S

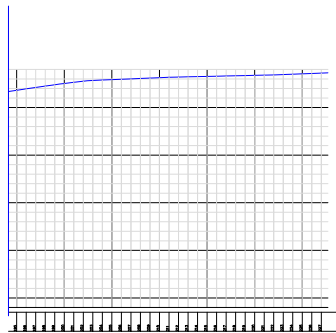

PERFIL PLANIALTIMETRICO

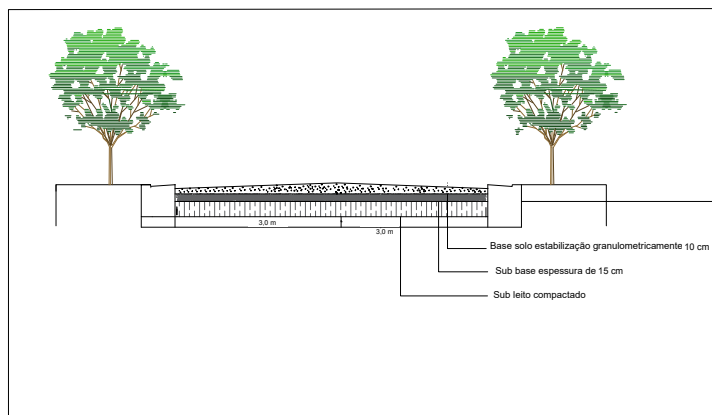

SEÇÃO TRANSVERSAL TÍPICA

David Edson Martins Rocha
 David Edson Martins Rocha
 Engenheiro Civil
 CRÉDITO: 3000057529



ESTADO DA BAHIA
 Prefeitura Municipal de São Gabriel
 CNPJ (MAT) 12.891.244/0001-52

ESTRADA REVESTIMENTO PRIMARIO

Cliente: Prefeitura Municipal de São Gabriel

Obra: Trecho 06 São Gabriel (R.São Pedro, sentido Alto dos Aprijos KM 4.55)


Trecho 01: Estaca 195 a 227(640m de extensão)


Responsável Técnico:
David Edson Martins Rocha
CreaBA:3000057529

ART: **BA20220087695**

Escala: 1:5000 Data: 18/04/2022 Prancha: 06/06

Unidade: Metros

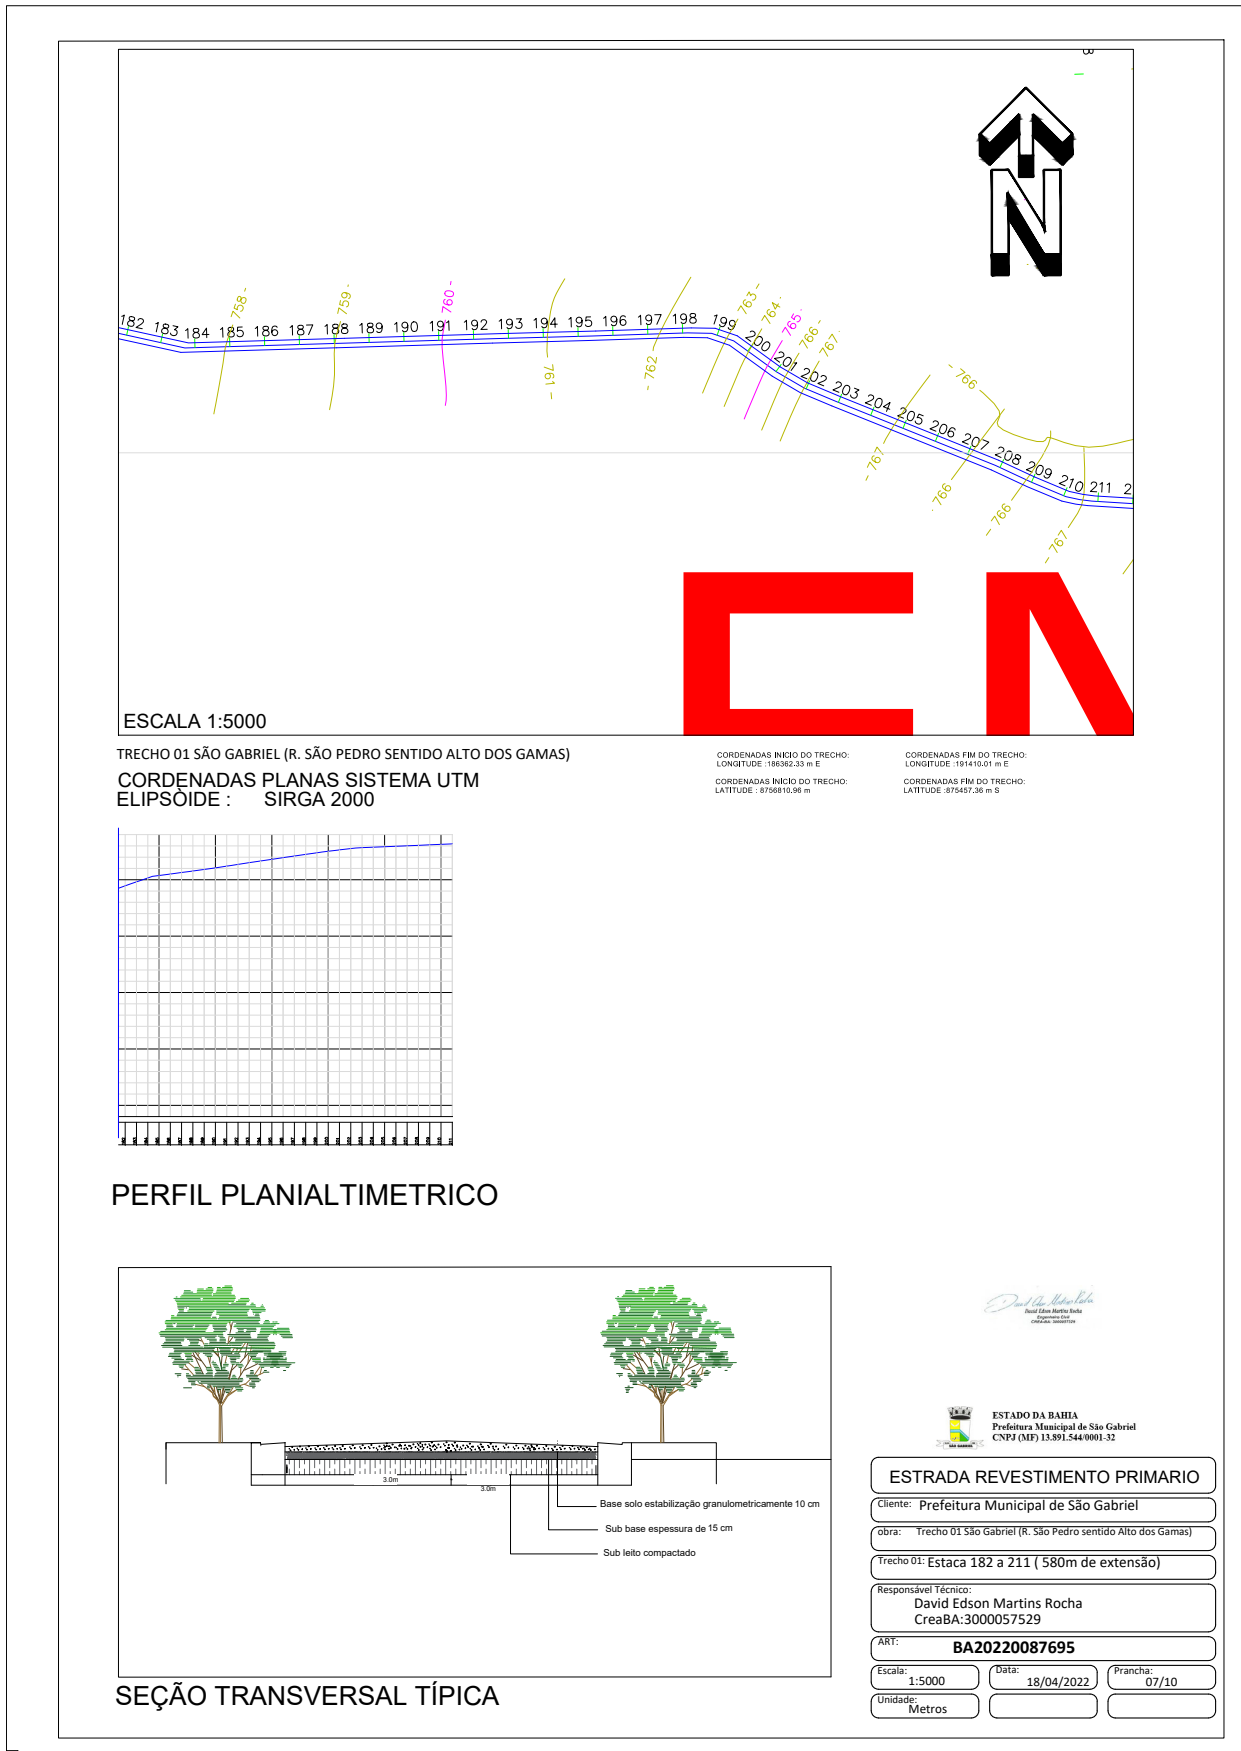

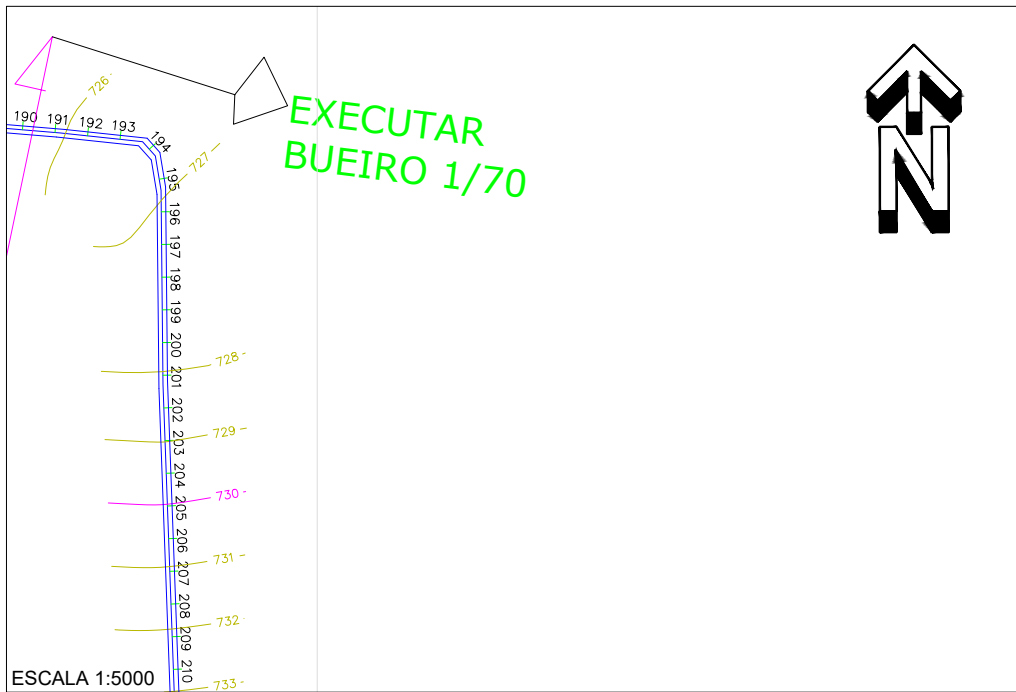


Trecho 02 São Gabriel (R.JONAS PEREIRA, ENTRADA GABRIEL AO Alto dos Gamas)


CORDENADAS PLANAS SISTEMA UTM
ELIPSOIDE : SIRGA 2000

CORDENADAS INICIO DO TRECHO:
LONGITUDE : 18072,68 m E
CORDENADAS FIM DO TRECHO:
LONGITUDE : 18072,68 m E
LATITUDE : 8757340,47 m

CORDENADAS INICIO DO TRECHO:
LONGITUDE : 18072,68 m E
CORDENADAS FIM DO TRECHO:
LONGITUDE : 18072,68 m E
LATITUDE : 8754972,27 m S

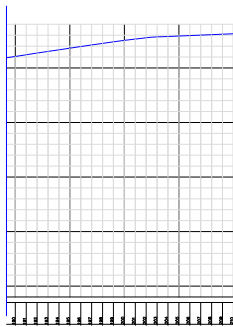

PERFIL PLANIALTIMETRICO

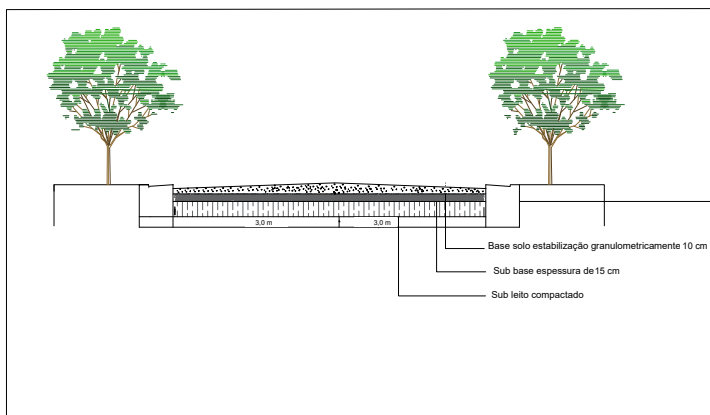


SEÇÃO TRANSVERSAL TÍPICA

David Edson Martins Rocha
David Edson Martins Rocha
CreaBA:3000057529

ESTADO DA BAHIA
Prefeitura Municipal de São Gabriel
CNPJ (MF) 13.891.544/0001-32


ESTRADA REVESTIMENTO PRIMARIO		
Cliente:	Prefeitura Municipal de São Gabriel	
obra:	Trecho 02 São Gabriel (R.JONAS PEREIRA, ENTRADA GABRIEL AO Alto dos Gamas)	
Trecho 01:	Estaca 190 a 210 (400m de extensão)	
Responsável Técnico:	David Edson Martins Rocha CreaBA:3000057529	
ART:	BA20220087695	
Escala:	1:5000	Data: 18/04/2022
Unidade:	Metros	Prancha: 10/10

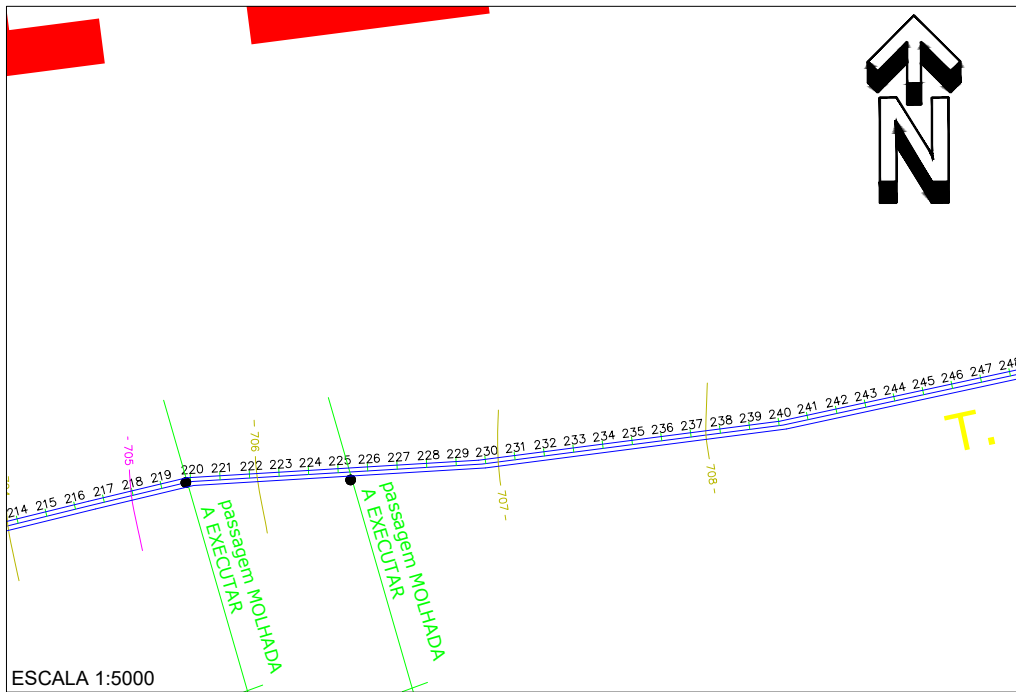


ESCALA 1:5000

Trecho 04 São Gabriel (Rua Jasmim Sentido Barauna, até o km 11)
 CORDENADAS PLANAS SISTEMA UTM
 ELIPSÓIDE : SIRGA 2000

CORDENADAS INÍCIO DO TRECHO:
 LONGITUDE: 186739,26 m E
 CORDENADAS FIM DO TRECHO:
 LONGITUDE: 186709,41 m E
 CORDENADAS INÍCIO DO TRECHO:
 LATITUDE: -8765181,17 m S
 CORDENADAS FIM DO TRECHO:
 LATITUDE: -8767731,66 m S

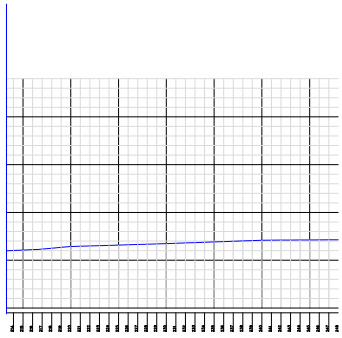

PERFIL PLANIALTIMETRICO

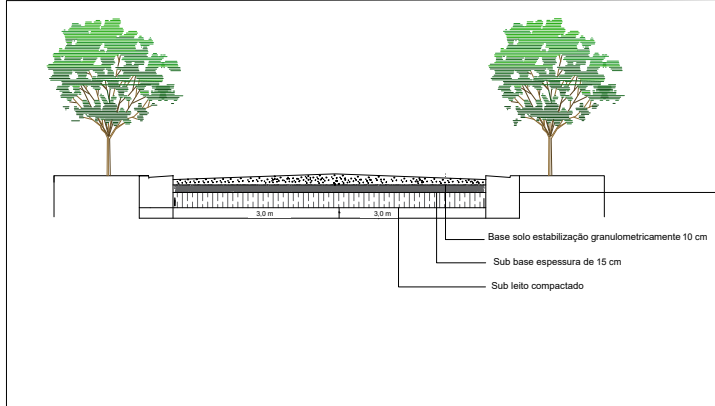


SEÇÃO TRANSVERSAL TÍPICA

David Edson Martins Rocha
 David Edson Martins Rocha
 engenheiro civil

ESTADO DA BAHIA
 Prefeitura Municipal de São Gabriel
 CNPJ (ME) 13.891.544/0001-32

ESTRADA REVESTIMENTO PRIMARIO		
Cliente:	Prefeitura Municipal de São Gabriel	
Obra:	Trecho 04 São Gabriel (Rua Jasmim Sentido Barauna, até o km 11)	
Trecho 01:	Estaca 214 a 248 (680m de extensão)	
Responsável Técnico:	David Edson Martins Rocha CreaBA:3000057529	
ART:	BA20220087695	
Escala:	1:5000	Data: 18/04/2022
Unidade:	Metros	Prancha: 07/15

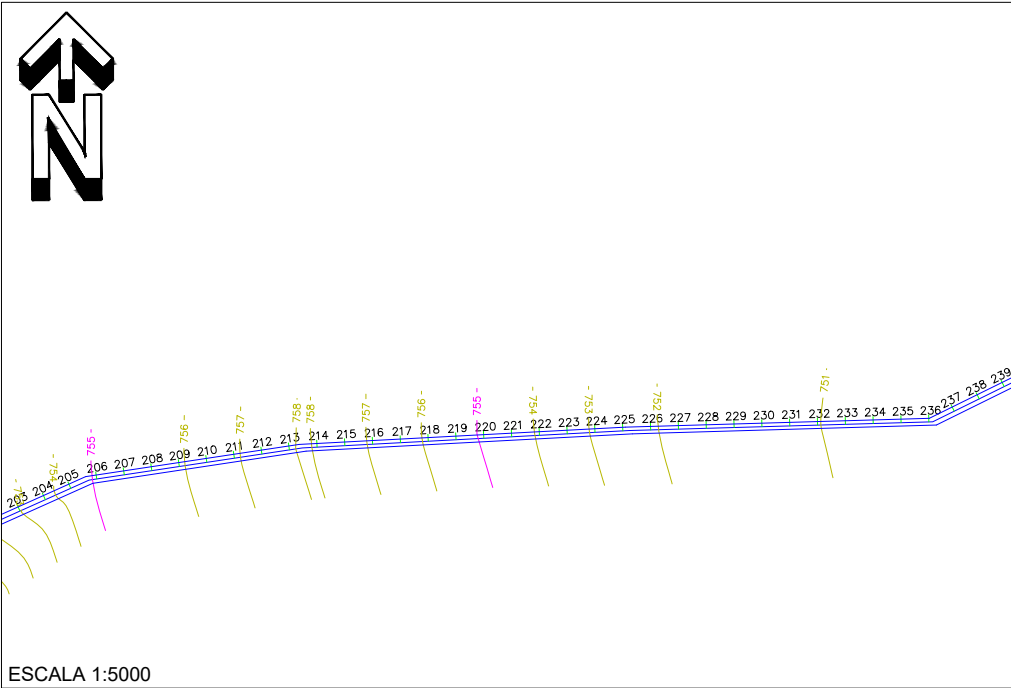


ESCALA 1:5000

Trecho 05 São Gabriel (R. João N. Rocha, sentido variante 1 passando Caixambú até o KM 9,15)


CORDENADAS PLANAS SISTEMA UTM
ELIPSÓIDE : SIRGA 2000

CORDENADAS INICIO DO TRECHO:
LONGITUDE : 186434,28 m E
CORDENADAS INICIO DO TRECHO:
LATITUDE : 8765340,39 m

CORDENADAS FIM DO TRECHO:
LONGITUDE : 182312,11 m E
CORDENADAS FIM DO TRECHO:
LATITUDE : 8765452,11 m S

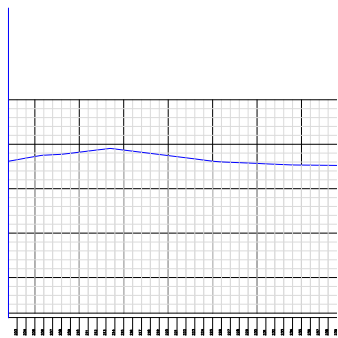

PERFIL PLANIALTIMETRICO

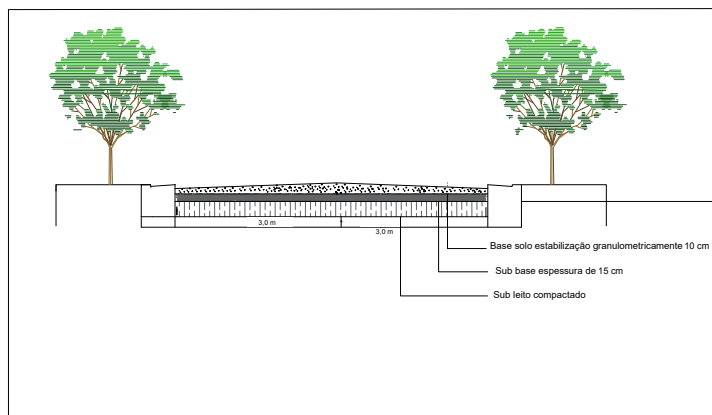

SEÇÃO TRANSVERSAL TÍPICA

David Edson Martins Rocha
David Edson Martins Rocha
Engenheiro de
Obras de Estradas



ESTADO DA BAHIA
Prefeitura Municipal de São Gabriel
CNPJ (MF) 13.891.544/0001-32

ESTRADA REVESTIMENTO PRIMARIO

Cliente: Prefeitura Municipal de São Gabriel

Obra: Trecho 05 São Gabriel (R. João N. Rocha, sentido variante 1 passando Caixambú até o KM 9,15)


Trecho 01: Estaca 203 a 239 (720m de extensão)


Responsável Técnico:
David Edson Martins Rocha
CreaBA:3000057529

ART: BA20220087695

Escala: 1:5000 Data: 18/04/2022 Prancha: 07/13

Unidade: Metros

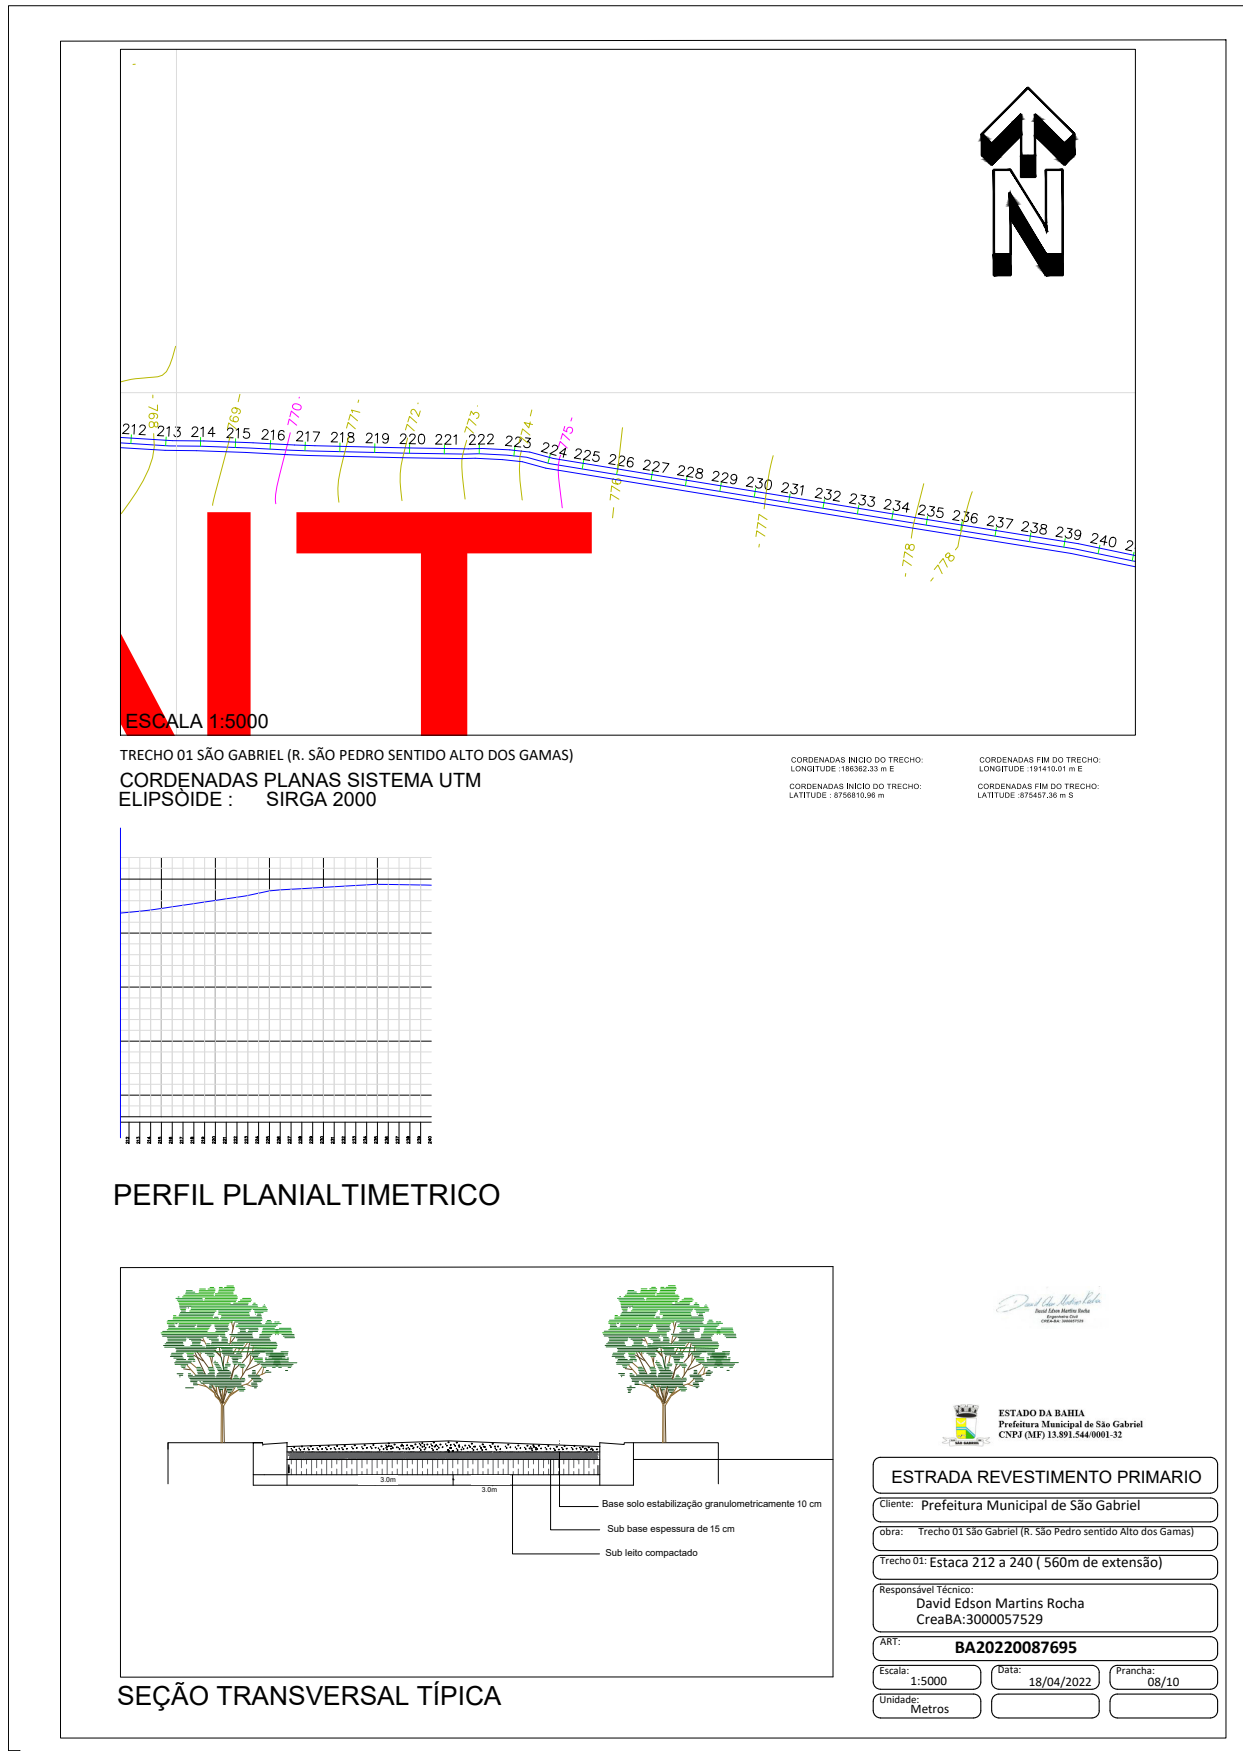


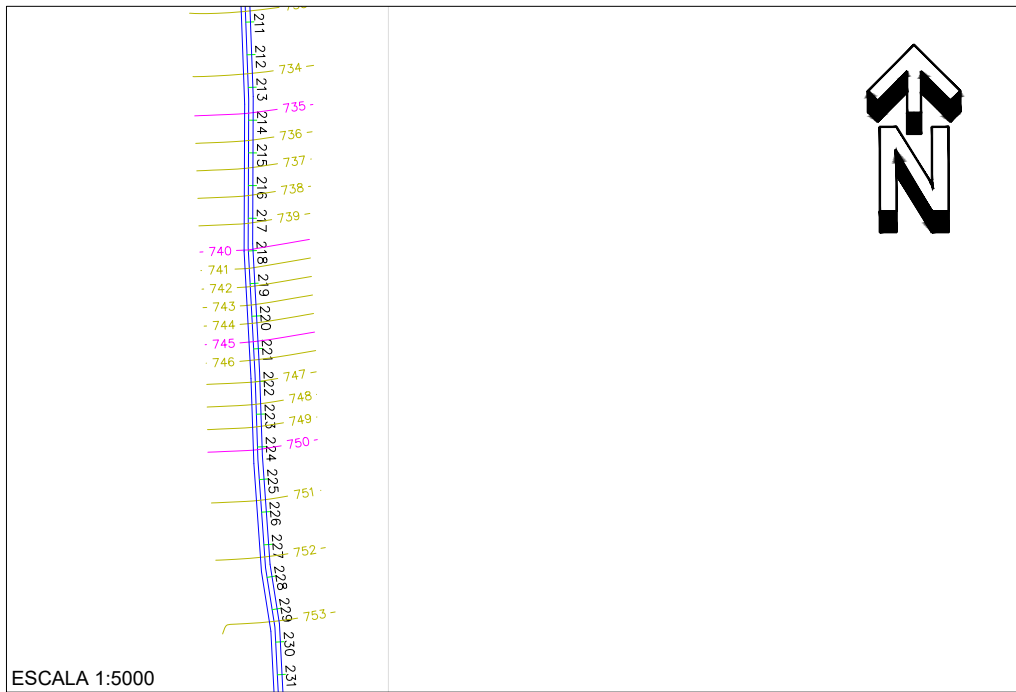


Trecho 02 São Gabriel (R.JONAS PEREIRA, ENTRADA GABRIEL AO Alto dos Gamas)

CORDENADAS PLANAS SISTEMA UTM
ELIPSÓIDE : SIRGA 2000

CORDENADAS INICIO DO TRECHO:
LONGITUDE : 186771,66 m E
CORDENADAS FIM DO TRECHO:
LONGITUDE : 186990,38 m E
CORDENADAS INICIO DO TRECHO:
LATITUDE : 8757340,47 m S
CORDENADAS FIM DO TRECHO:
LATITUDE : 8754972,27 m S

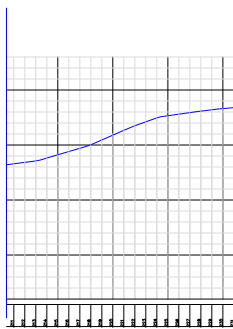

PERFIL PLANIALTIMETRICO

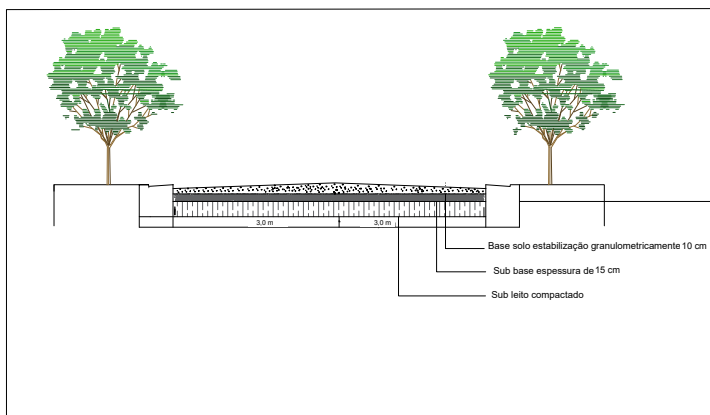

SEÇÃO TRANSVERSAL TÍPICA

David Edson Martins Rocha
Engenheiro Civil
CREA/BA 3000057529



ESTADO DA BAHIA
Prefeitura Municipal de São Gabriel
CNPJ (ME) 13.891.544/0001-52

ESTRADA REVESTIMENTO PRIMARIO

Cliente: Prefeitura Municipal de São Gabriel

obra: Trecho 02 São Gabriel (R.JONAS PEREIRA, ENTRADA GABRIEL AO Alto dos Gamas)


Trecho 01: Estaca 211 a 231 (400m de extensão)

Responsável Técnico:
David Edson Martins Rocha
CreaBA:3000057529

ART: **BA20220087695**

Escala: 1:5000 Data: 18/04/2022 Prancha: 10/10


Unidade: Metros

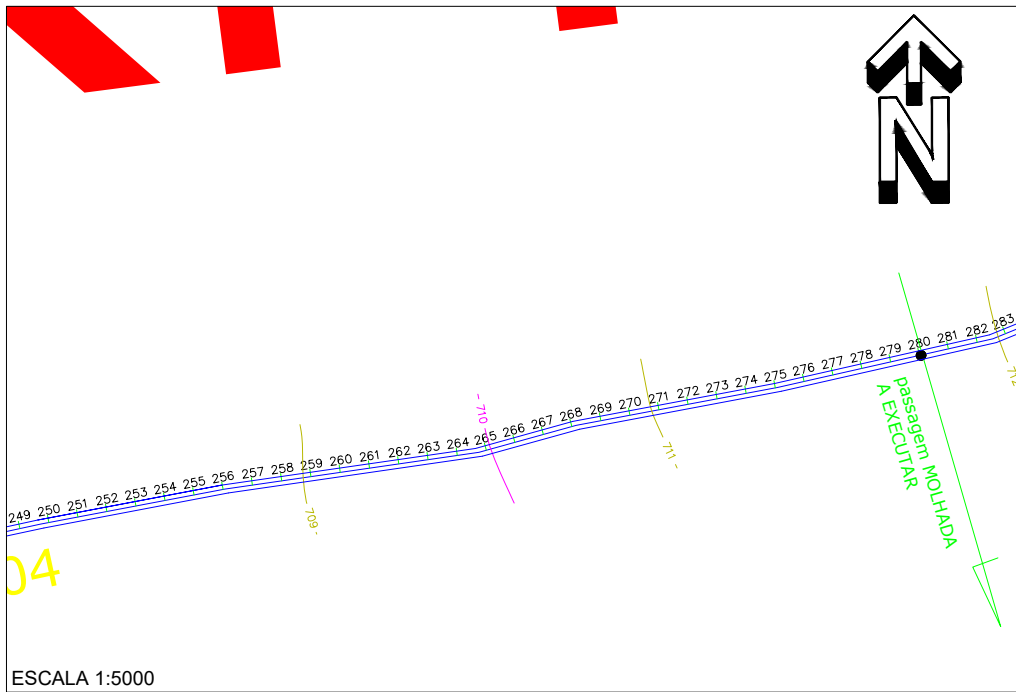


ESCALA 1:5000

Trecho 04 São Gabriel (Rua Jasmim Sentido Barauna, até o km 11)
 CORDENADAS PLANAS SISTEMA UTM
 ELIPSOIDE : SIRGA 2000

CORDENADAS INÍCIO DO TRECHO:
 LONGITUDE : 188739,28 m E
 CORDENADAS FIM DO TRECHO:
 LONGITUDE : 188709,41 m E
 CORDENADAS INÍCIO DO TRECHO:
 LATITUDE : 8758181,17 m
 CORDENADAS FIM DO TRECHO:
 LATITUDE : 8757731,66 m S

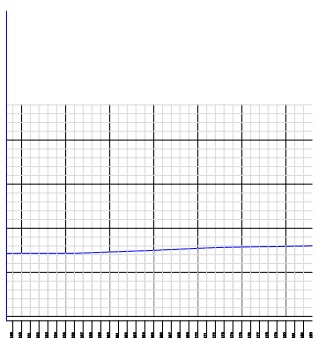

PERFIL PLANIALTIMETRICO

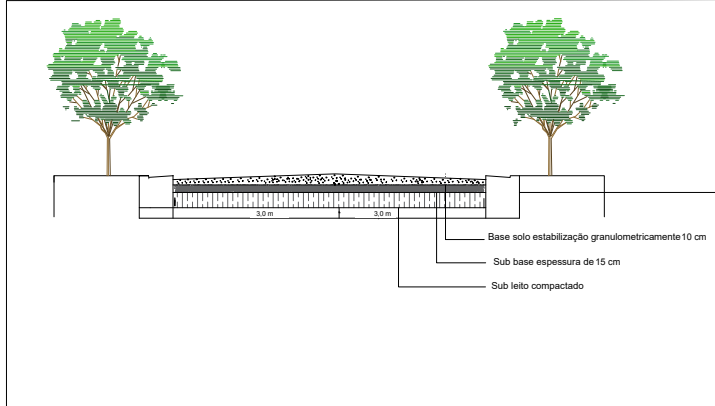


SEÇÃO TRANSVERSAL TÍPICA

David Edson Martins Rocha
 Engenheiro
 CREA: 3000057529

ESTADO DA BAHIA
 Prefeitura Municipal de São Gabriel
 CNPJ (CPF): 13.891.544/0001-32

ESTRADA REVESTIMENTO PRIMARIO					
Cliente:	Prefeitura Municipal de São Gabriel				
Obra:	Trecho 04 São Gabriel (Rua Jasmim Sentido Barauna, até o km 11)				
Trecho 01:	Estaca 249 a 283 (680m de extensão)				
Responsável Técnico:	David Edson Martins Rocha CreaBA:3000057529				
ART:	BA20220087695				
Escala:	1:5000	Data:	18/04/2022	Prancha:	08/15
Unidade:	Metros				

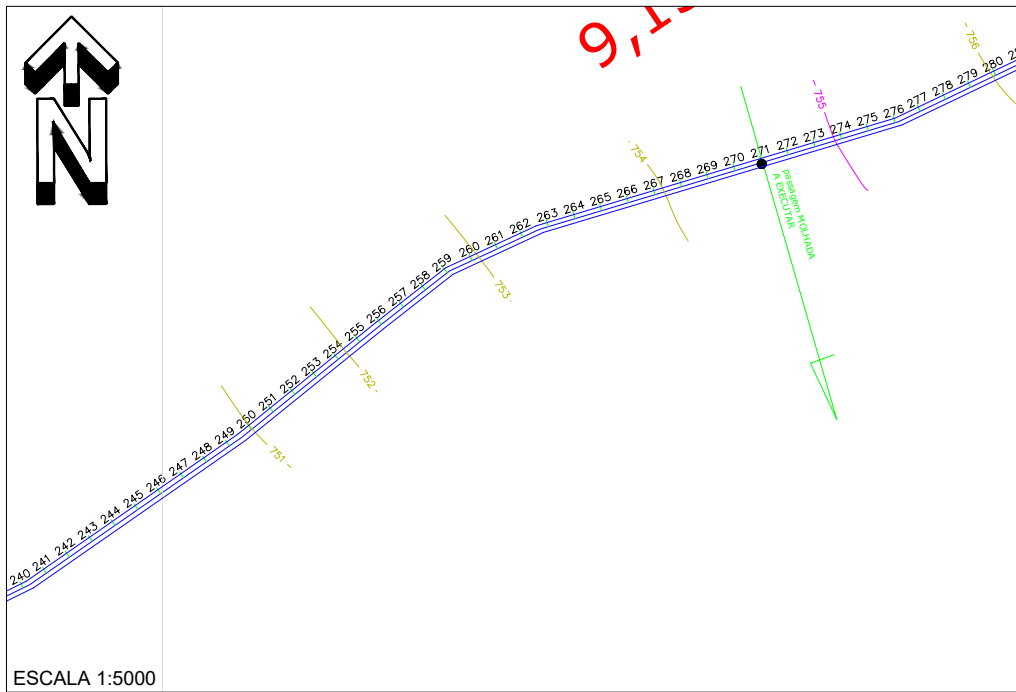


ESCALA 1:5000

Trecho 05 São Gabriel (R. João N. Rocha, sentido variante 1 passando Caixambú até o KM 9,15)


CORDENADAS PLANAS SISTEMA UTM ELIPSOIDE : SIRGA 2000

CORDENADAS INICIO DO TRECHO:
LONGITUDE : 186434,26 m E
CORDENADAS INICIO DO TRECHO:
LATITUDE : 8758340,59 m

CORDENADAS FIM DO TRECHO:
LONGITUDE : 192112,11 m E
CORDENADAS FIM DO TRECHO:
LATITUDE : 8765452,11 m S

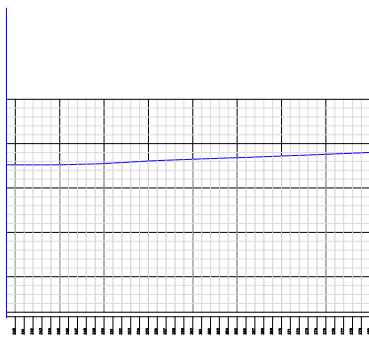

PERFIL PLANIALTIMETRICO

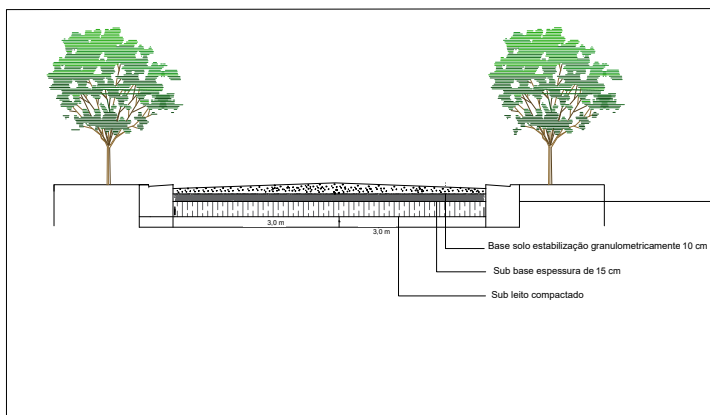

SEÇÃO TRANSVERSAL TÍPICA

David Edson Martins Rocha
David Edson Martins Rocha
Engenheiro de
Obras e Estruturas

ESTADO DA BAHIA
Prefeitura Municipal de São Gabriel
CNPJ (ME) 13.391.544/0001-32

ESTRADA REVESTIMENTO PRIMARIO

Cliente: Prefeitura Municipal de São Gabriel

Obra: Trecho 05 São Gabriel (R. João N. Rocha, sentido variante 1 passando Caixambú até o KM 9,15)


Trecho 01: Estaca 240 a 280 (800m de extensão)


Responsável Técnico:
David Edson Martins Rocha
CreaBA:3000057529


ART: **BA20220087695**


Escala: 1:5000 Data: 18/04/2022 Prancha: 08/13

Unidade: Metros

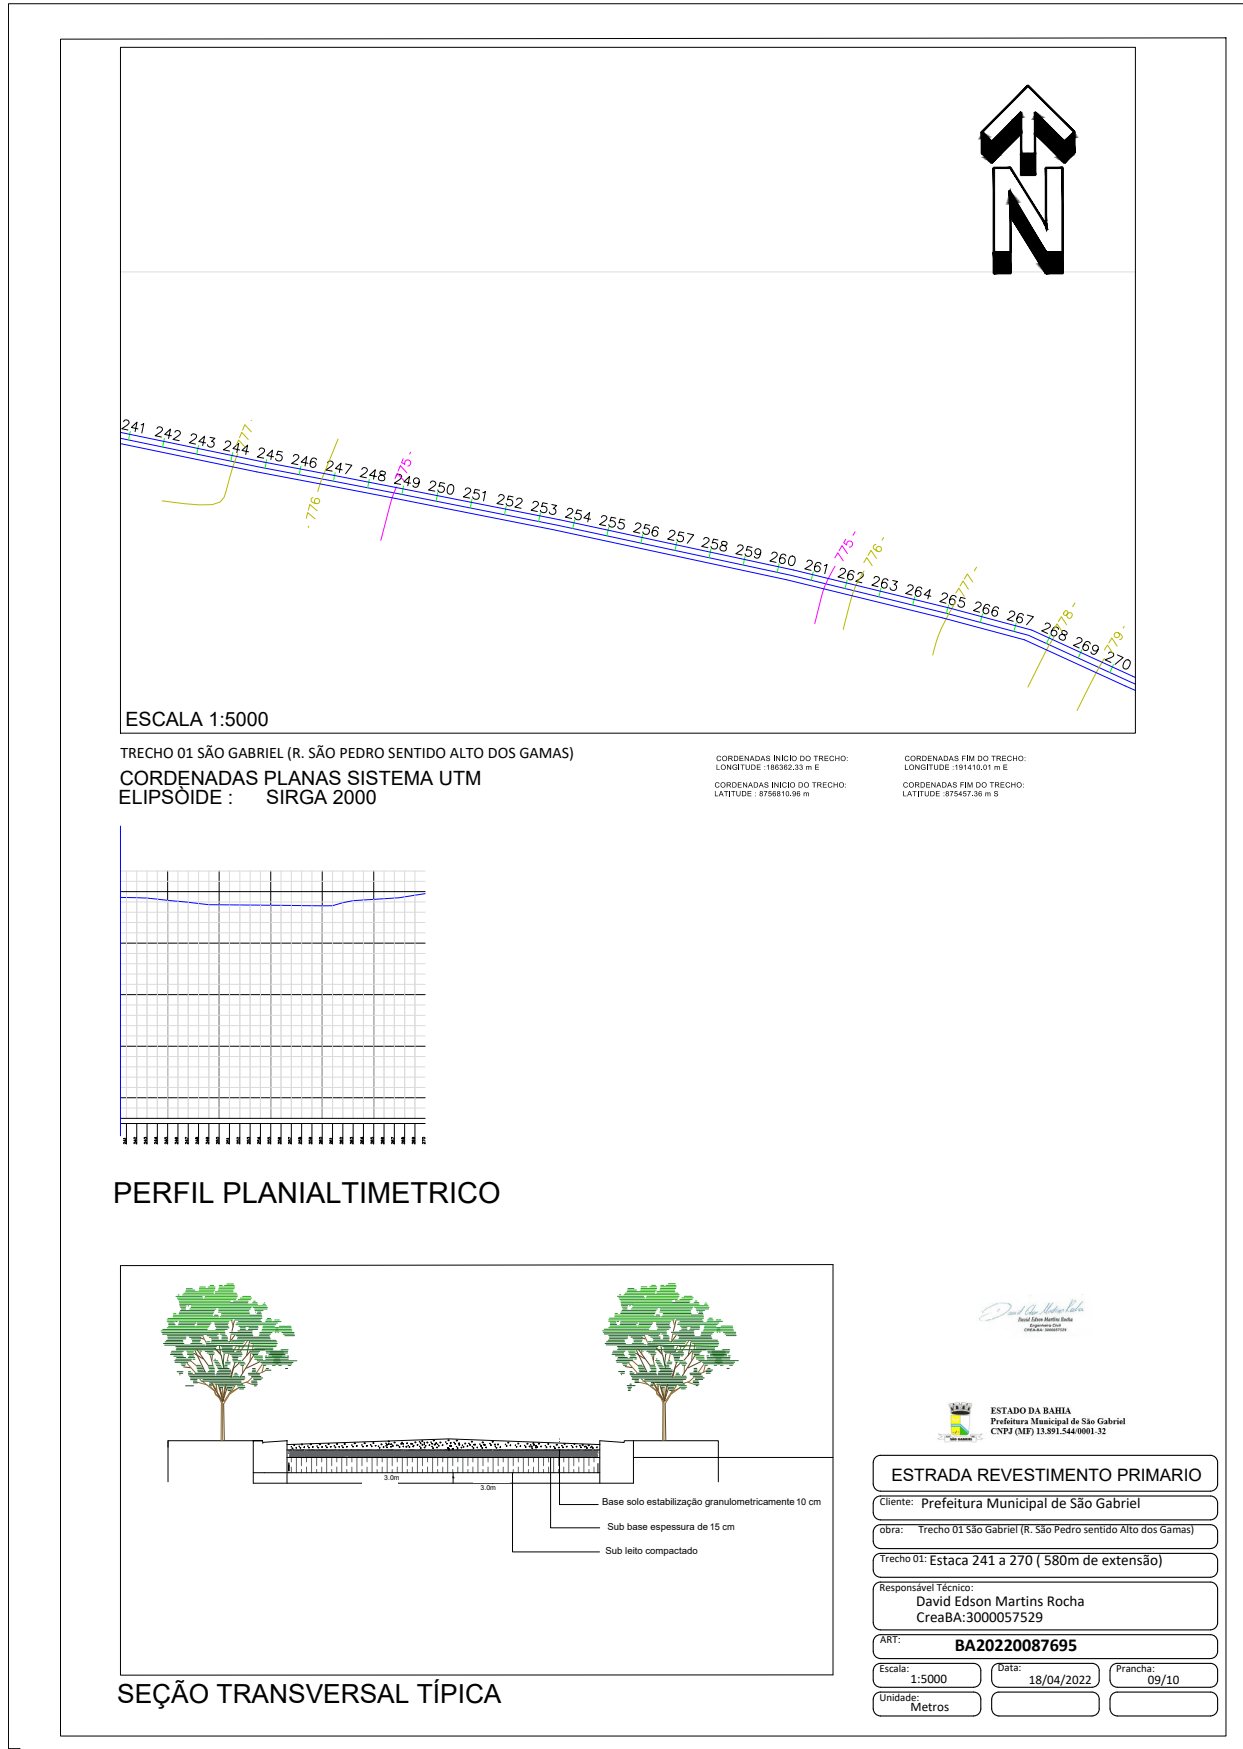

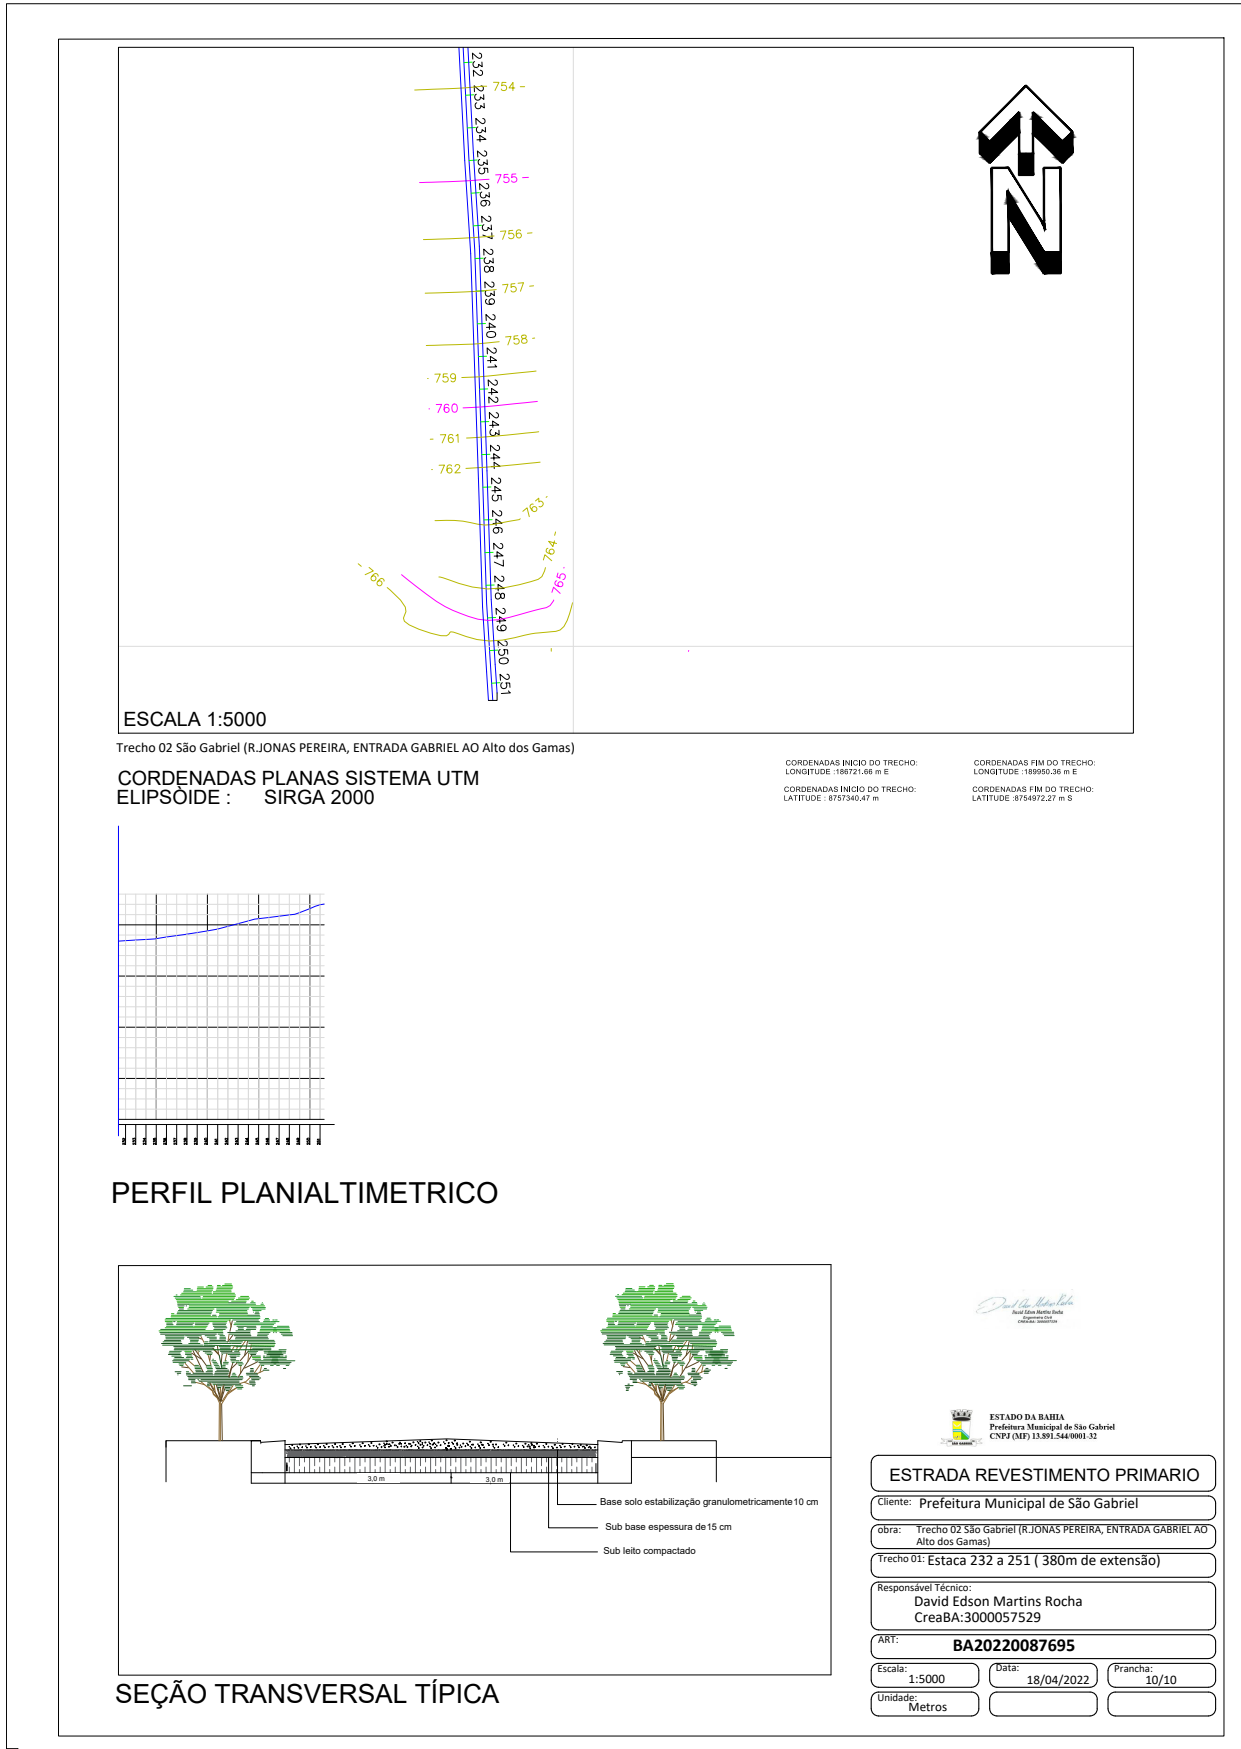

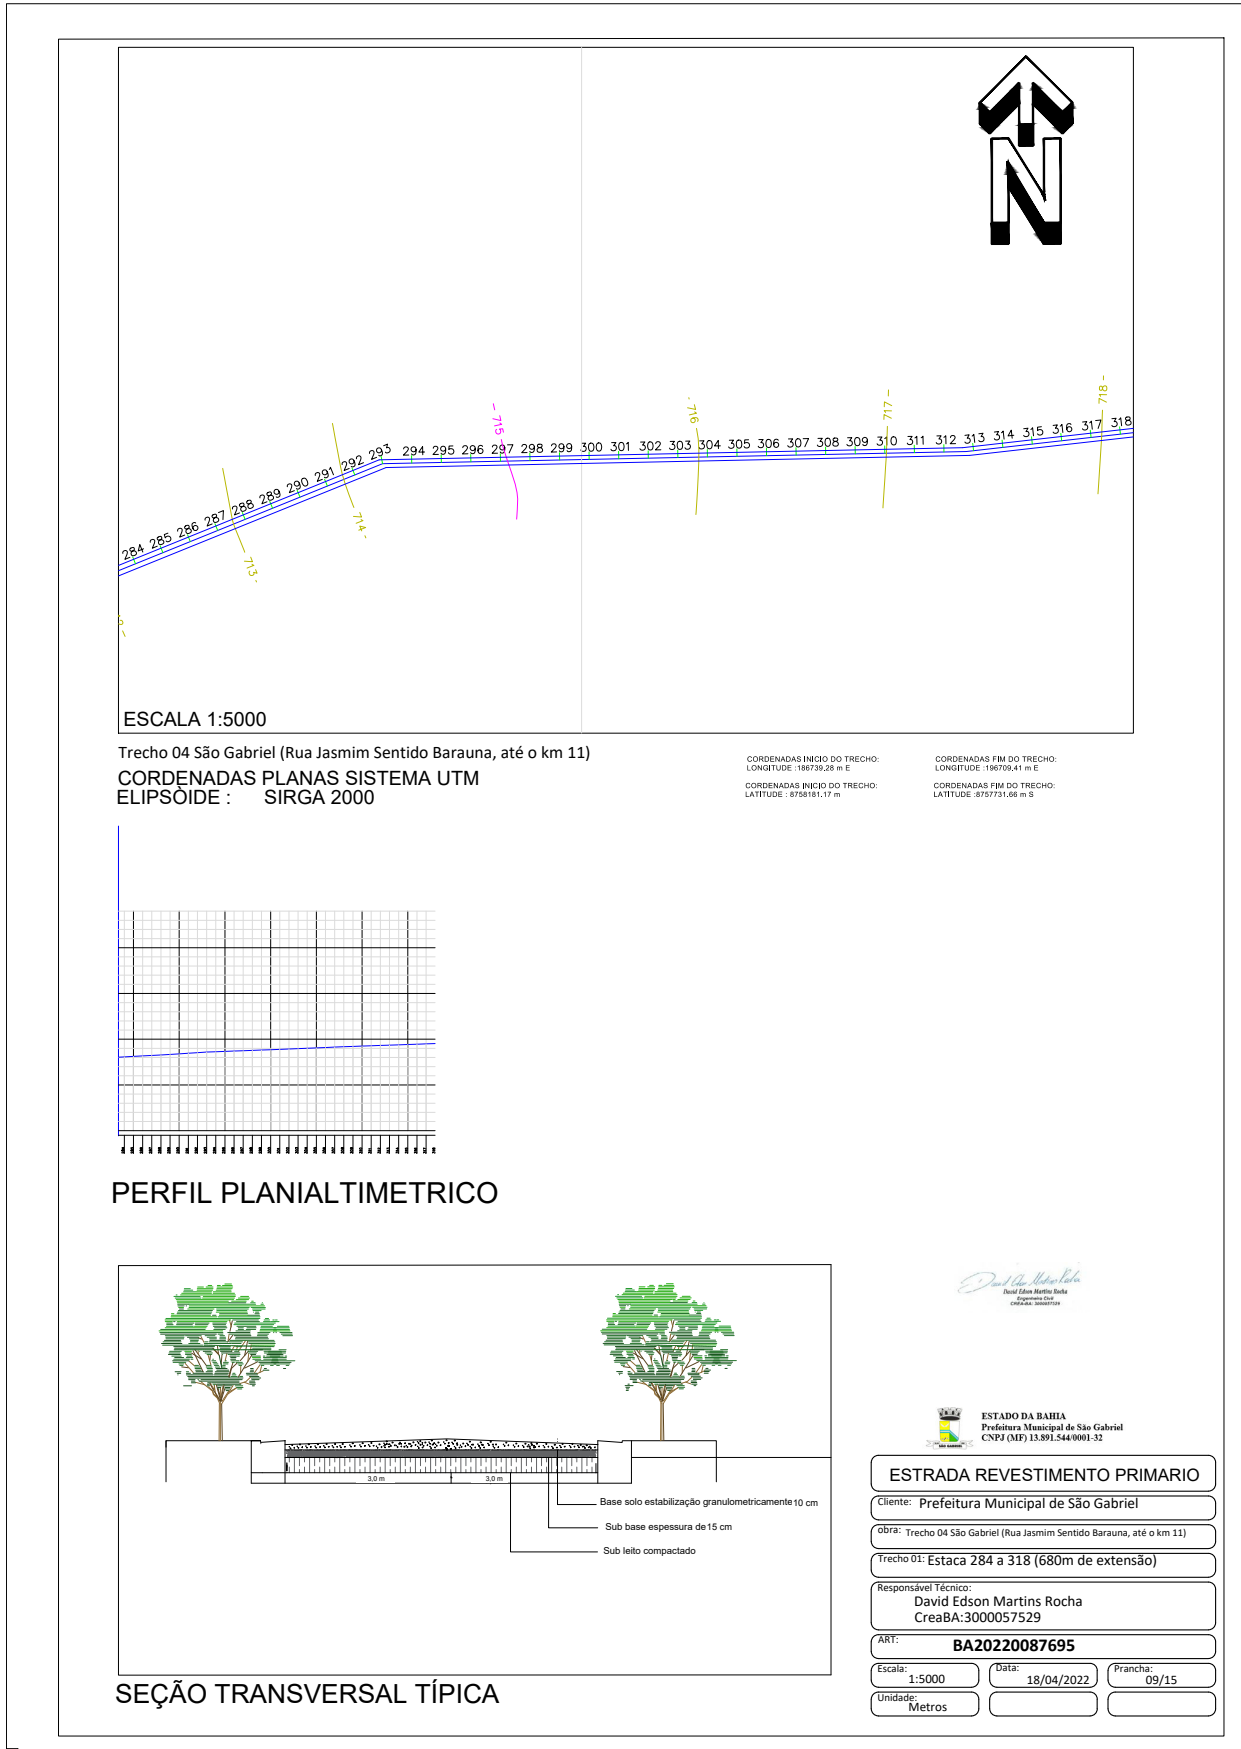

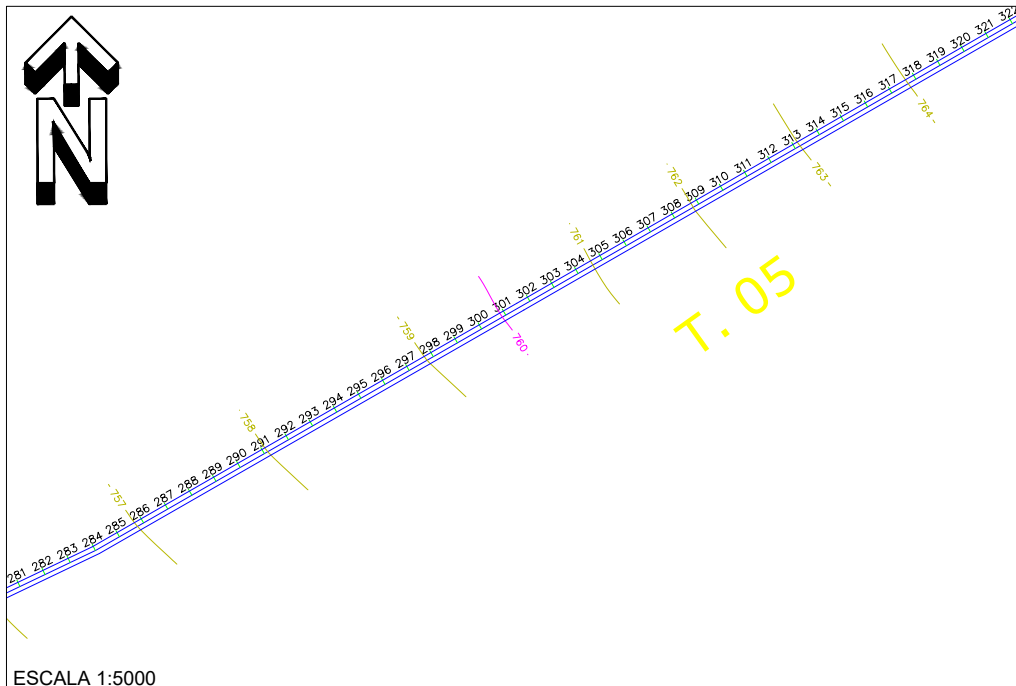


ESCALA 1:5000

Trecho 05 São Gabriel (R. João N. Rocha, sentido variante 1 passando Caixambú até o KM 9,15)


CORDENADAS PLANAS SISTEMA UTM
ELIPSSÓIDE : SIRGA 2000

CORDENADAS INÍCIO DO TRECHO:
LONGITUDE : 186434,28 m E
CORDENADAS INÍCIO DO TRECHO:
LATITUDE : 8768340,59 m

CORDENADAS FIM DO TRECHO:
LONGITUDE : 182312,11 m E
CORDENADAS FIM DO TRECHO:
LATITUDE : 8768452,11 m S

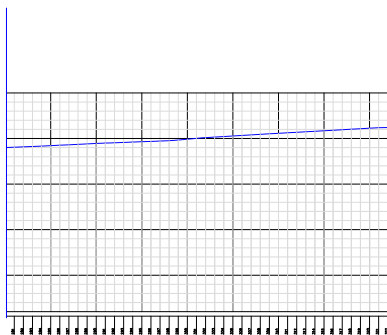

PERFIL PLANIALTIMETRICO

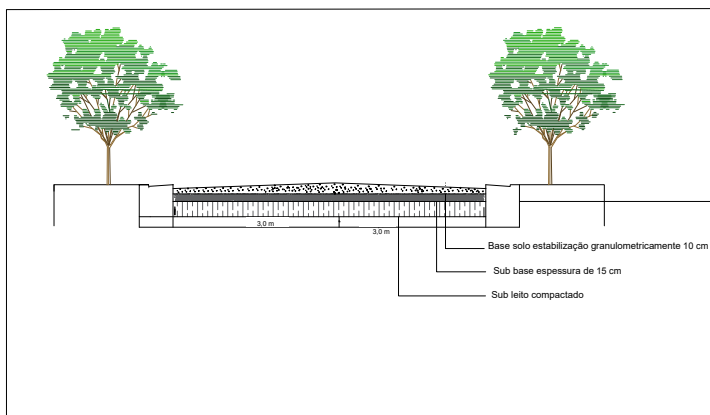

SEÇÃO TRANSVERSAL TÍPICA

David Edson Martins Rocha
Engenheiro Civil
CREA/BA: 3000057529

ESTADO DA BAHIA
Prefeitura Municipal de São Gabriel
CNPJ (MD) 13.891.544/0001-32

ESTRADA REVESTIMENTO PRIMARIO

Cliente: Prefeitura Municipal de São Gabriel

Obra: Trecho 05 São Gabriel (R. João N. Rocha, sentido variante 1 passando Caixambú até o KM 9,15)


Trecho 01: Estaca 281 a 322 (820m de extensão)

Responsável Técnico:
David Edson Martins Rocha
CreaBA:3000057529

ART: BA20220087695

Escala: 1:5000 Data: 18/04/2022 Prancha: 09/13

Unidade: Metros

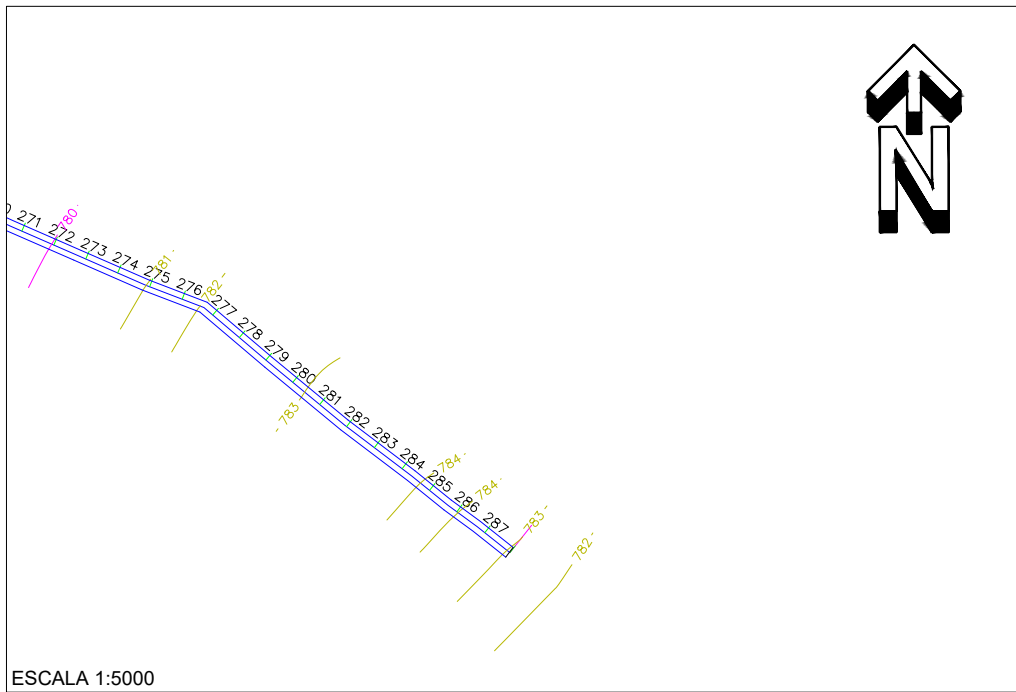


ESCALA 1:5000

TRECHO 01 SÃO GABRIEL (R. SÃO PEDRO SENTIDO ALTO DOS GAMAS)


CORDENADAS PLANAS SISTEMA UTM
ELIPSOIDE : SIRGA 2000

CORDENADAS INICIO DO TRECHO:
LONGITUDE: 188592,33 m E
CORDENADAS FIM DO TRECHO:
LONGITUDE: 191410,01 m E
LATTITUDE: 8756810,96 m S

CORDENADAS FIM DO TRECHO:
LONGITUDE: 191410,01 m E
CORDENADAS FIM DO TRECHO:
LATTITUDE: 875457,36 m S

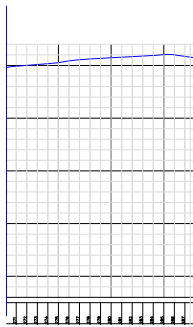

PERFIL PLANIALTIMETRICO

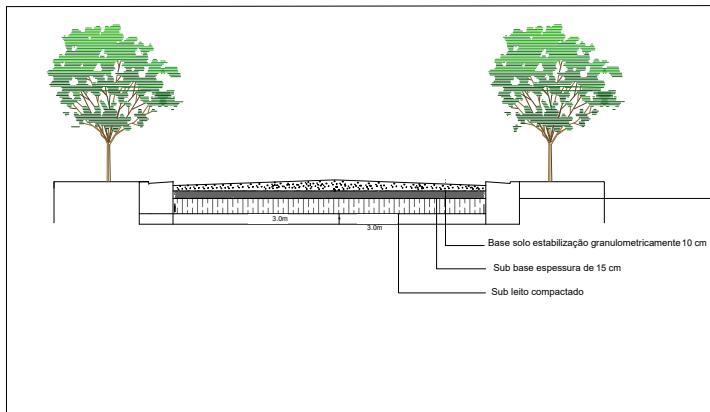


SEÇÃO TRANSVERSAL TÍPICA

David Edson Martins Rocha
David Edson Martins Rocha
Engenheiro Civil


ESTADO DA BAHIA
Prefeitura Municipal de São Gabriel
CNPJ (087) 13.891.544/0001-52

ESTRADA REVESTIMENTO PRIMARIO		
Cliente:	Prefeitura Municipal de São Gabriel	
obra:	Trecho 01 São Gabriel (R. São Pedro sentido Alto dos Gamas)	
Trecho 01:	Estaca 271 a 287 (320m de extensão)	
Responsável Técnico:	David Edson Martins Rocha CreaBA:3000057529	
ART:	BA20220087695	
Escala:	1:5000	Data: 18/04/2022
Unidade:	Metros	Prancha: 10/10

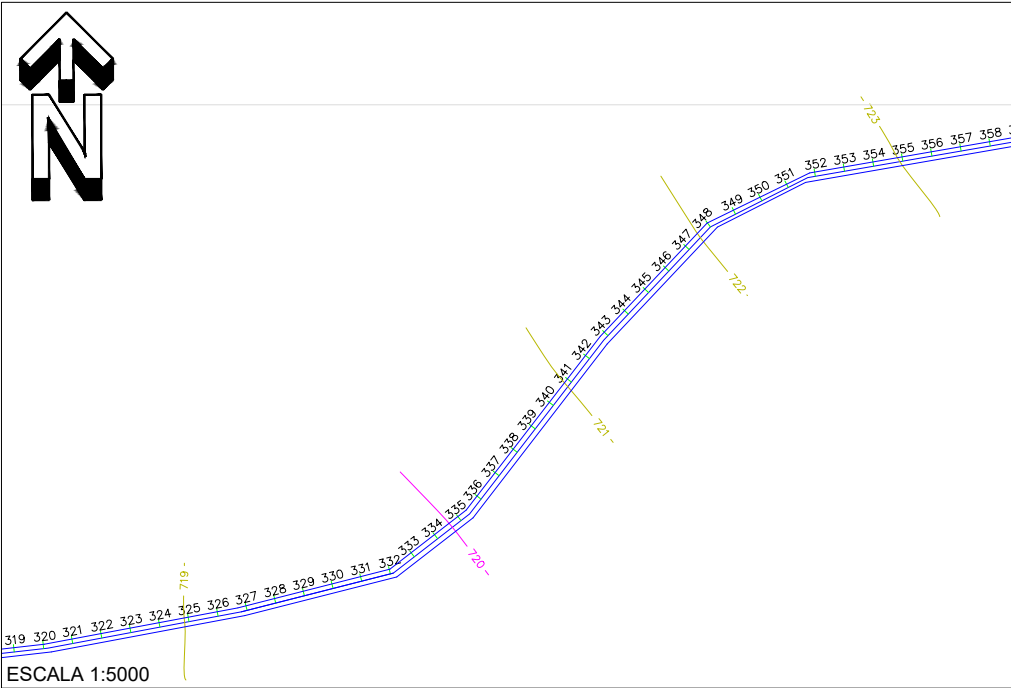


Trecho 04 São Gabriel (Rua Jasmim Sentido Barauna, até o km 11)
 CORDENADAS PLANAS SISTEMA UTM
 ELIPSÓIDE : SIRGA 2000

CORDENADAS INICIO DO TRECHO: LONGITUDE : 168729,29 m E
 CORDENADAS INICIO DO TRECHO: LATITUDE : 8758181,17 m S
 CORDENADAS FIM DO TRECHO: LONGITUDE : 168730,41 m E
 CORDENADAS FIM DO TRECHO: LATITUDE : 8757731,66 m S

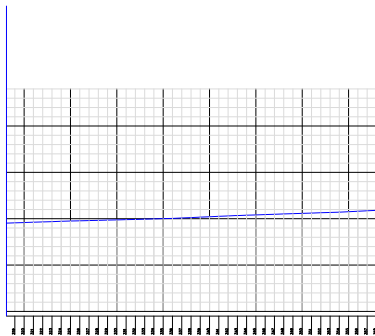

PERFIL PLANIALTIMETRICO

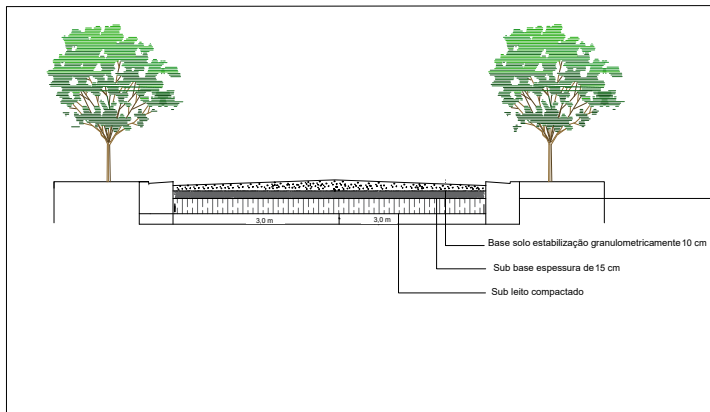

SEÇÃO TRANSVERSAL TÍPICA

David Edson Martins Rocha
 David Edson Martins Rocha
 Engenheiro Civil
 CREA-BA: 3000057529

ESTADO DA BAHIA
 Prefeitura Municipal de São Gabriel
 CNPJ (MP) 13.891.544/0001-32

ESTRADA REVESTIMENTO PRIMARIO

Cliente: Prefeitura Municipal de São Gabriel

Obra: Trecho 04 São Gabriel (Rua Jasmim Sentido Barauna, até o km 11)


Trecho 01: Estaca 319 a 358 (780m de extensão)

Responsável Técnico:
 David Edson Martins Rocha
 CreaBA:3000057529

ART: **BA20220087695**

Escala: 1:5000 Data: 18/04/2022 Prancha: 10/15

Unidade: Metros

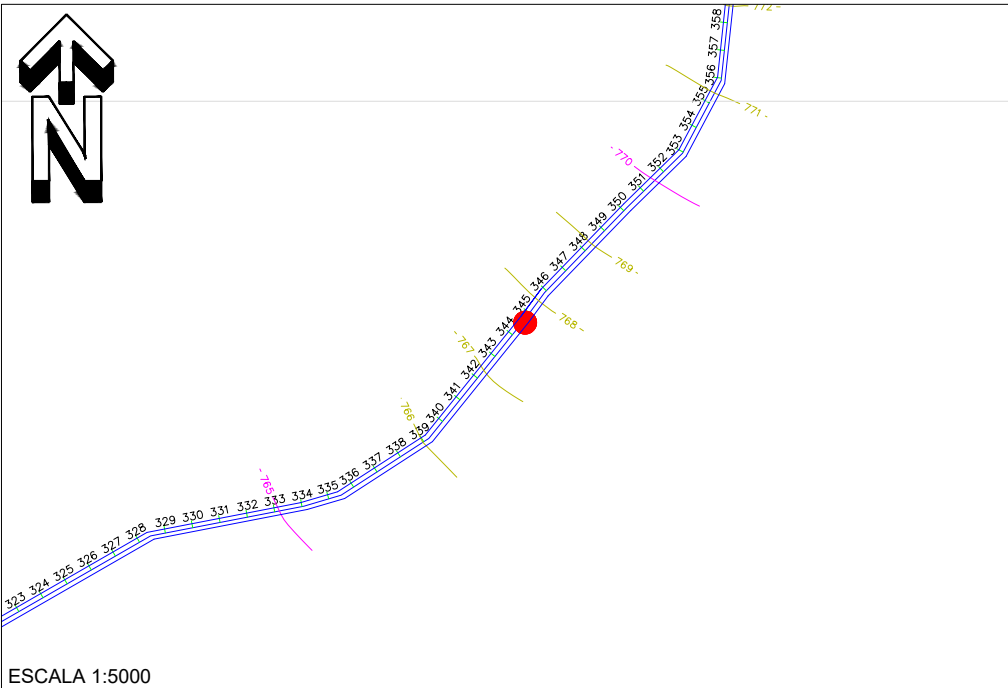


ESCALA 1:5000


Trecho 05 São Gabriel (R. João N. Rocha, sentido variante 1 passando Caixambú até o KM 9,15)
 CORDENADAS PLANAS SISTEMA UTM
 ELIPSSÓIDE : SIRGA 2000

CORDENADAS INÍCIO DO TRECHO:
 LONGITUDE : 186434,28 m E
 CORDENADAS FIM DO TRECHO:
 LONGITUDE : 192312,11 m E
 LATITUDE : -8765340,69 m S

CORDENADAS INÍCIO DO TRECHO:
 LONGITUDE : 192312,11 m E
 CORDENADAS FIM DO TRECHO:
 LONGITUDE : 192312,11 m E
 LATITUDE : -8765340,69 m S

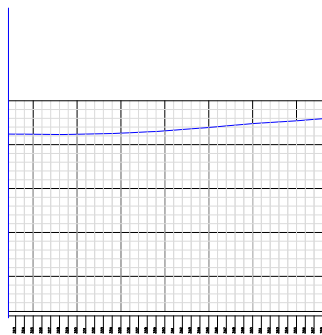

PERFIL PLANIALTIMETRICO

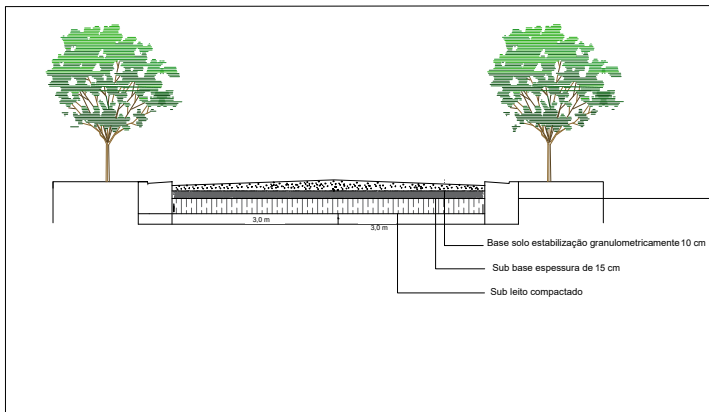

SEÇÃO TRANSVERSAL TÍPICA

David Edson Martins Rocha
 Engenheiro Civil
 CREA: 3000057529

ESTADO DA BAHIA
 Prefeitura Municipal de São Gabriel
 CNPJ (MD) 13.891.544/0001-32

ESTRADA REVESTIMENTO PRIMARIO

Cliente: Prefeitura Municipal de São Gabriel

Obra: Trecho 05 São Gabriel (R. João N. Rocha, sentido variante 1 passando Caixambú até o KM 9,15)


Trecho 01: Estaca 323 a 358 (700m de extensão)

Responsável Técnico:
David Edson Martins Rocha
CreaBA:3000057529

ART: **BA20220087695**

Escala: 1:5000 Data: 18/04/2022 Prancha: 10/13


Unidade: Metros

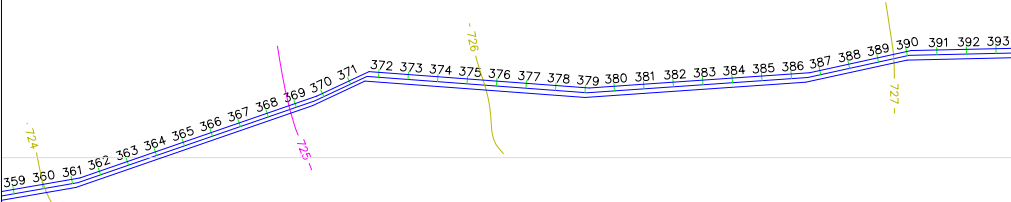


ESCALA 1:5000

Trecho 04 São Gabriel (Rua Jasmim Sentido Barauna, até o km 11)
CORDENADAS PLANAS SISTEMA UTM
ELIPSOIDE : SIRGA 2000

CORDENADAS INICIO DO TRECHO:
LONGITUDE : 186739,28 m E
CORDENADAS FIM DO TRECHO:
LONGITUDE : 186709,41 m E
CORDENADAS INICIO DO TRECHO:
LATITUDE : 8758181,17 m
CORDENADAS FIM DO TRECHO:
LATITUDE : 8757731,66 m S

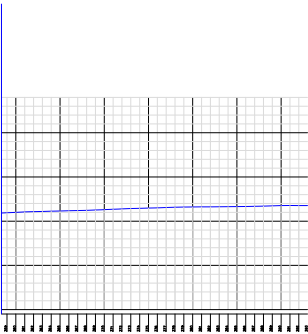

PERFIL PLANIALTIMETRICO

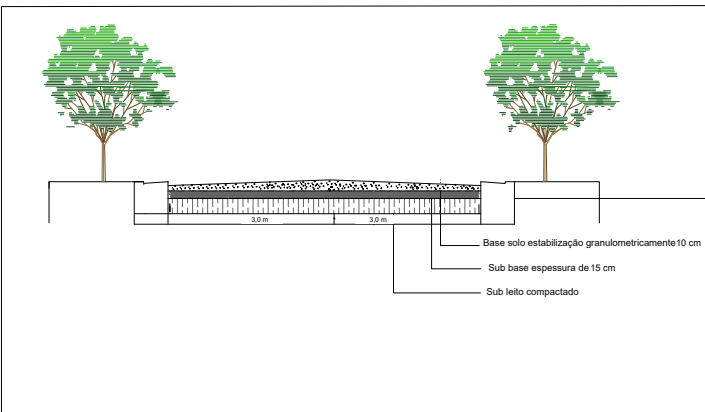

SEÇÃO TRANSVERSAL TÍPICA

David Edson Martins Rocha
Engenheiro Civil

ESTADO DA BAHIA
Prefeitura Municipal de São Gabriel
CNPJ (MF) 13.391.544/0001-32

ESTRADA REVESTIMENTO PRIMARIO

Cliente: Prefeitura Municipal de São Gabriel

Obra: Trecho 04 São Gabriel (Rua Jasmim Sentido Barauna, até o km 11)


Trecho 01: Estaca 359 a 393 (680m de extensão)


Responsável Técnico:
David Edson Martins Rocha
CreaBA:3000057529

ART: BA20220087695

Escala: 1:5000 Data: 18/04/2022 Prancha: 11/15

Unidade: Metros

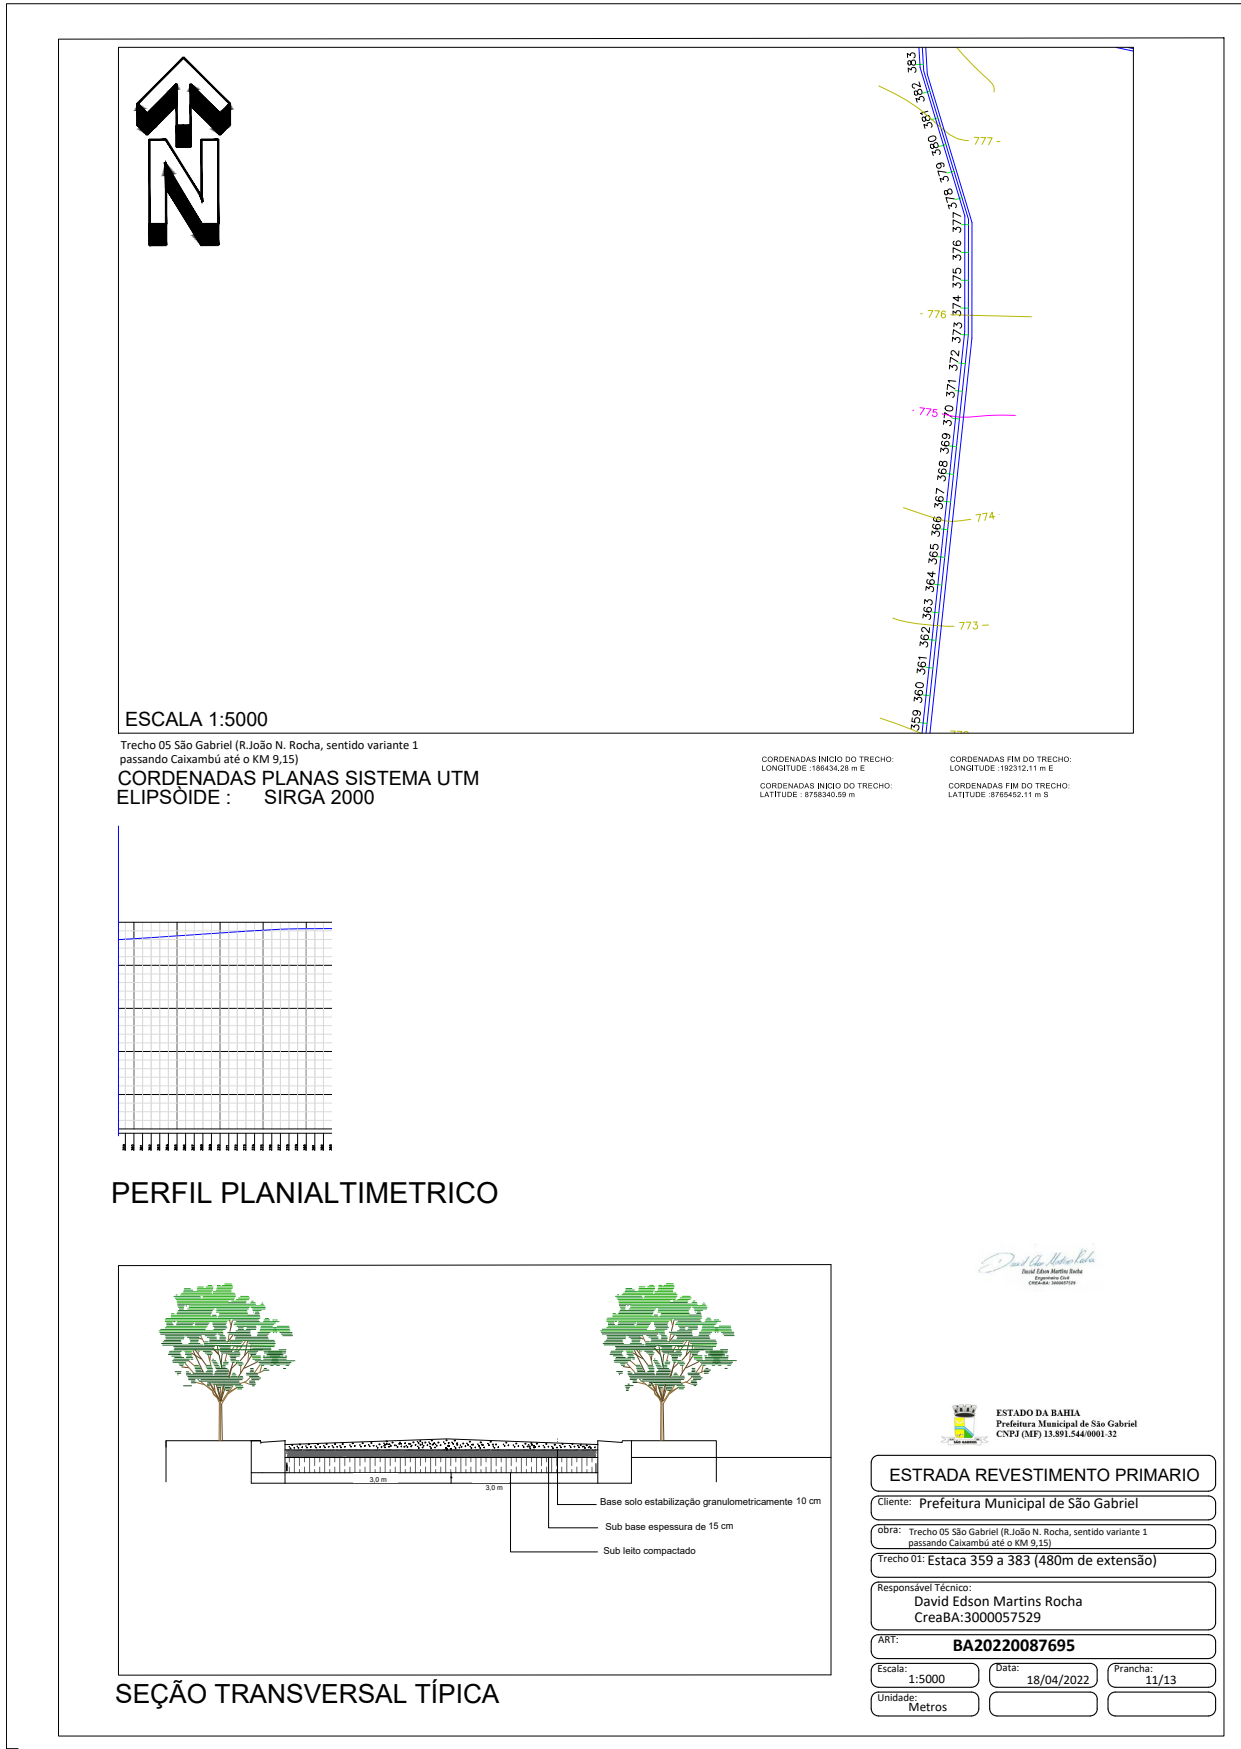

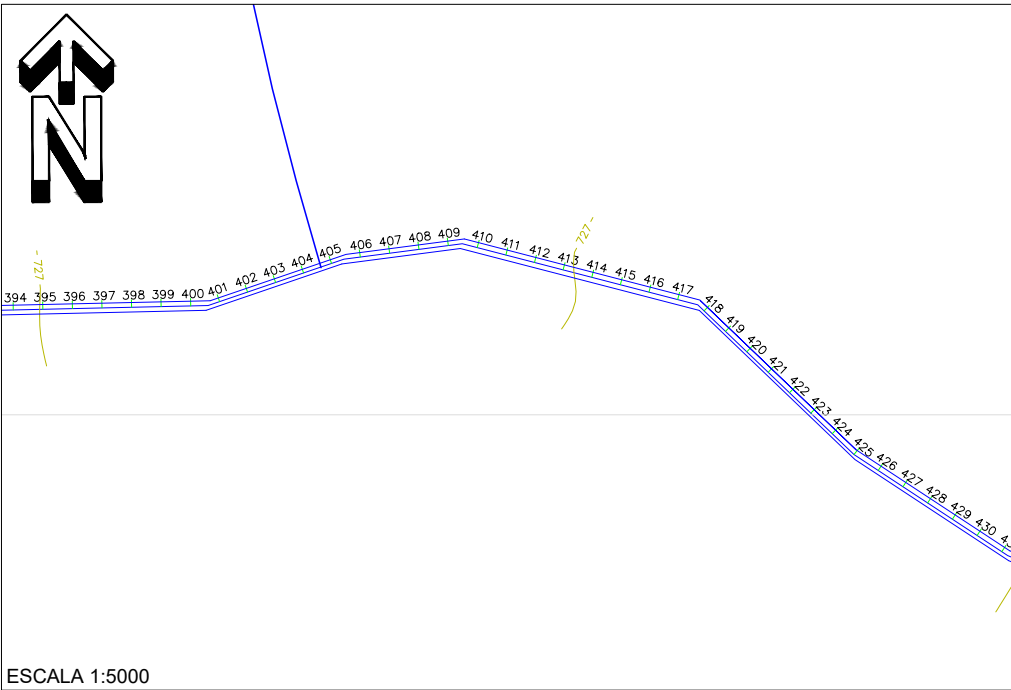


ESCALA 1:5000


Trecho 04 São Gabriel (Rua Jasmim Sentido Barauna, até o km 11)
 CORDENADAS PLANAS SISTEMA UTM
 ELIPSSÓIDE : SIRGA 2000

CORDENADAS INÍCIO DO TRECHO:
 LONGITUDE: 186729,26 m E
 CORDENADAS FIM DO TRECHO:
 LONGITUDE: 186709,41 m E
 LATITUDE: -8758181,17 m S

CORDENADAS FIM DO TRECHO:
 LONGITUDE: 186709,41 m E
 CORDENADAS FIM DO TRECHO:
 LONGITUDE: 186709,41 m E
 LATITUDE: -8758181,17 m S

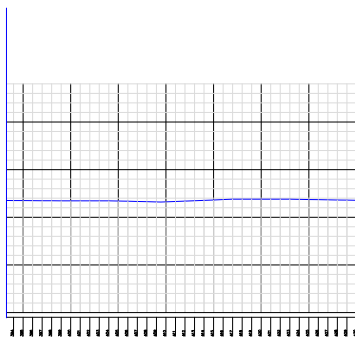

PERFIL PLANIALTIMETRICO

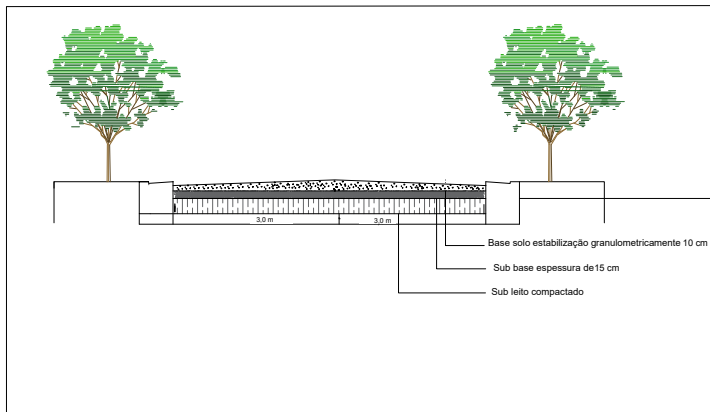

SEÇÃO TRANSVERSAL TÍPICA

David Edson Martins Rocha
 David Edson Martins Rocha
 Engenheiro Civil
 Registro Profissional



ESTADO DA BAHIA
 Prefeitura Municipal de São Gabriel
 CNPJ (MF) 13.891.544/0001-32

ESTRADA REVESTIMENTO PRIMARIO

Cliente: Prefeitura Municipal de São Gabriel

Obra: Trecho 04 São Gabriel (Rua Jasmim Sentido Barauna, até o km 11)


Trecho 01: Estaca 394 a 430 (720m de extensão)

Responsável Técnico:
 David Edson Martins Rocha
 CreaBA:3000057529

ART: **BA20220087695**

Escala: 1:5000 Data: 18/04/2022 Prancha: 12/15


Unidade: Metros

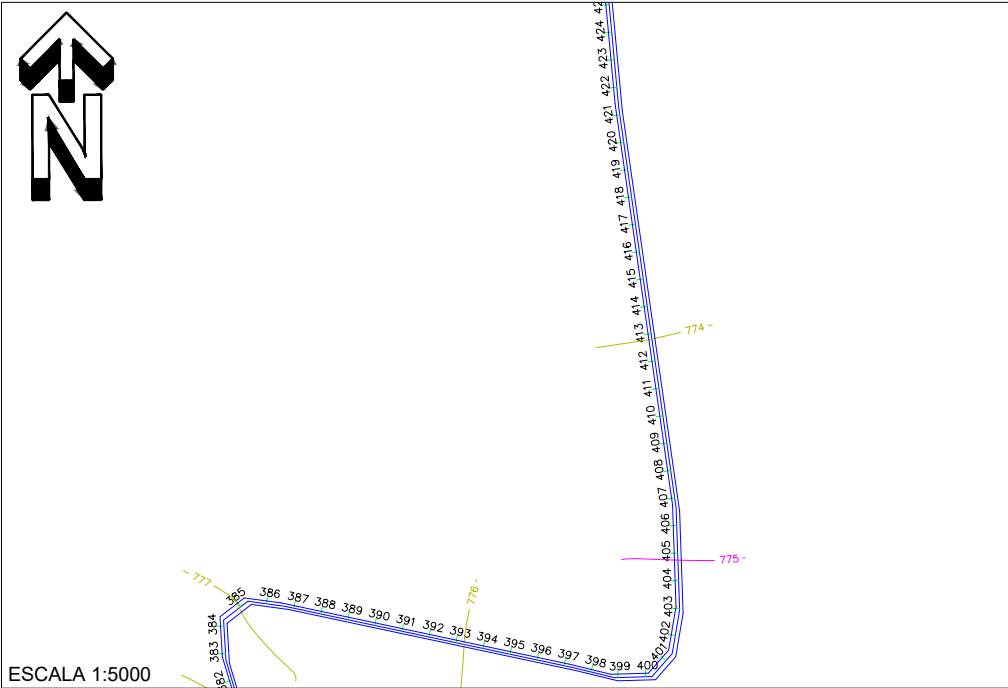


ESCALA 1:5000

Trecho 05 São Gabriel (R. João N. Rocha, sentido variante 1 passando Caixambú até o KM 9,15)
 CORDENADAS PLANAS SISTEMA UTM
 ELIPSÓIDE : SIRGA 2000

CORDENADAS INÍCIO DO TRECHO:
 LONGITUDE : 186434,28 m E
 CORDENADAS FIM DO TRECHO:
 LONGITUDE : 182312,11 m E
 CORDENADAS INÍCIO DO TRECHO:
 LATITUDE : 8758340,59 m S
 CORDENADAS FIM DO TRECHO:
 LATITUDE : 8765452,11 m S

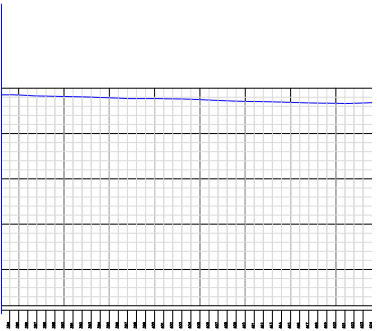

PERFIL PLANIALTIMETRICO

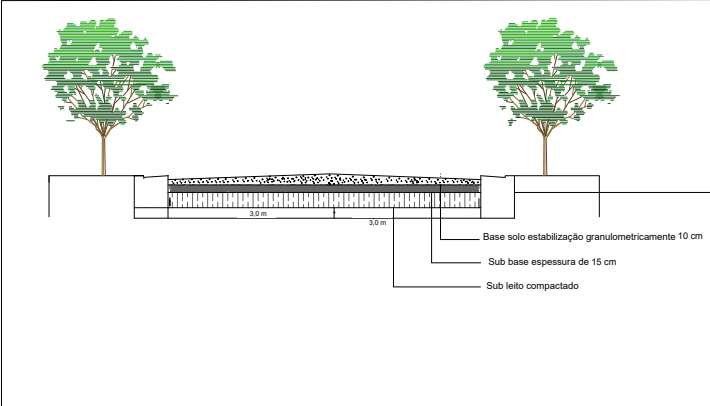


SEÇÃO TRANSVERSAL TÍPICA

David Edson Martins Rocha
 Engenheiro Civil
 CREA: 3000057529


ESTADO DA BAHIA
 Prefeitura Municipal de São Gabriel
 CNPJ (ME) 13.891.544/0001-32

ESTRADA REVESTIMENTO PRIMARIO		
Cliente: Prefeitura Municipal de São Gabriel		
Obra: Trecho 05 São Gabriel (R. João N. Rocha, sentido variante 1 passando Caixambú até o KM 9,15)		
Trecho 01: Estaca 384 a 424 (800m de extensão)		
Responsável Técnico: David Edson Martins Rocha CreaBA:3000057529		
ART: BA20220087695		
Escala: 1:5000	Data: 18/04/2022	Prancha: 12/13
Unidade: Metros		

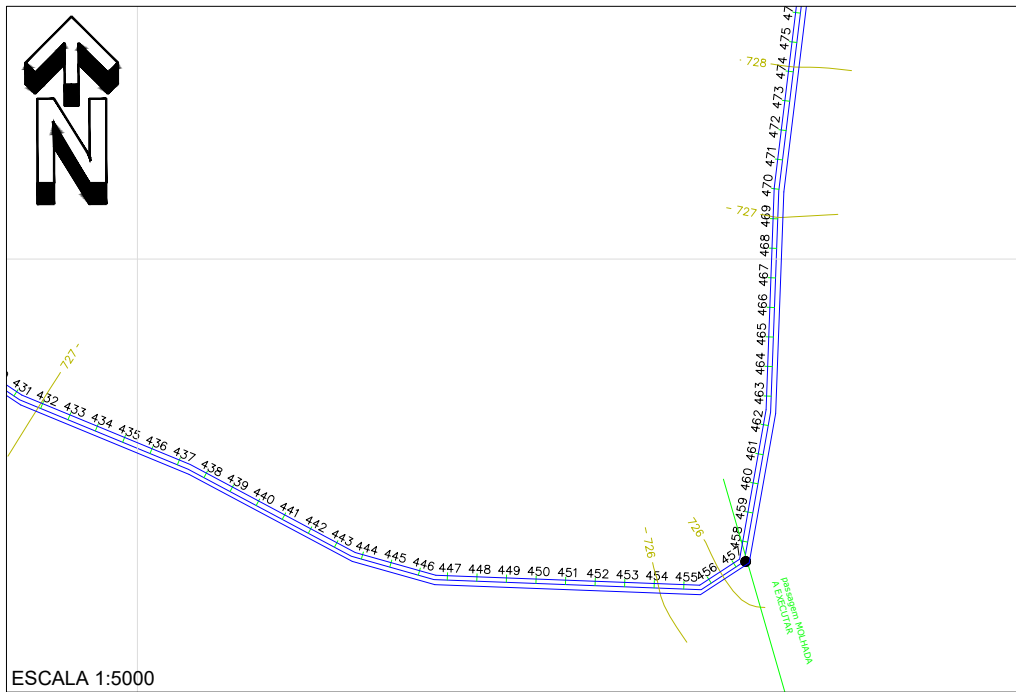


Trecho 04 São Gabriel (Rua Jasmim Sentido Barauna, até o km 11)
 CORDENADAS PLANAS SISTEMA UTM
 ELIPSOIDE : SIRGA 2000

CORDENADAS INICIO DO TRECHO: LONGITUDE: 180799,20 m E
 CORDENADAS FIM DO TRECHO: LONGITUDE: 180799,41 m E
 CORDENADAS INICIO DO TRECHO: LATITUDE : 8758181,17 m
 CORDENADAS FIM DO TRECHO: LATITUDE : 8757751,66 m S

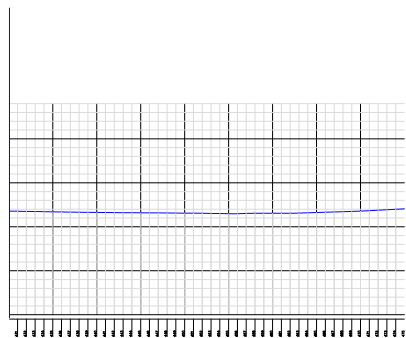

PERFIL PLANIALTIMETRICO

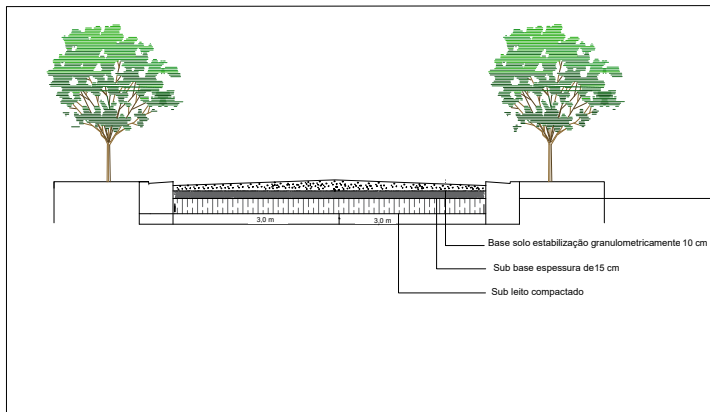

SEÇÃO TRANSVERSAL TÍPICA

David Edson Martins Rocha
 Engenheiro Civil
 CREA: 3000057529

ESTADO DA BAHIA
 Prefeitura Municipal de São Gabriel
 CNPJ (ME) 13.891.544/0001-32

ESTRADA REVESTIMENTO PRIMARIO

Cliente: Prefeitura Municipal de São Gabriel

Obra: Trecho 04 São Gabriel (Rua Jasmim Sentido Barauna, até o km 11)

Trecho 01: Estaca 431 a 475 (880m de extensão)

Responsável Técnico:
 David Edson Martins Rocha
 CreaBA:3000057529


ART: BA20220087695

Escala: 1:5000

Data: 18/04/2022

Prancha: 13/15

Unidade: Metros

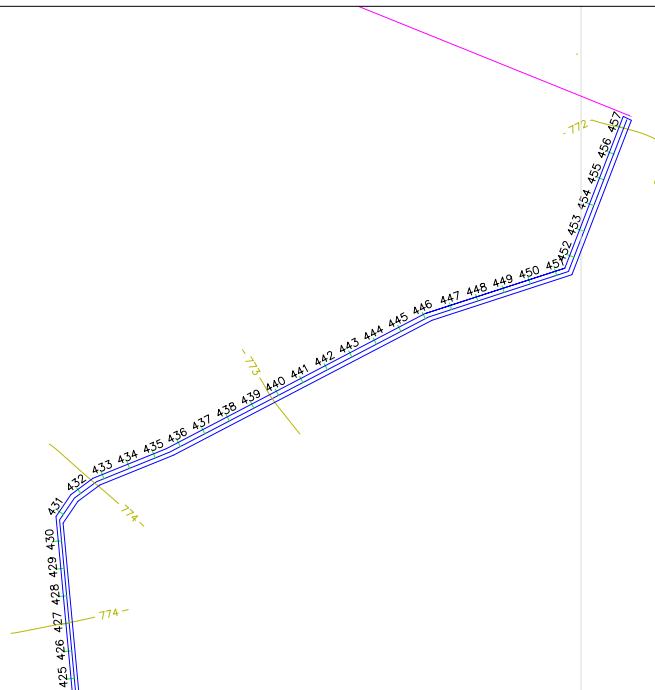


ESCALA 1:5000


Trecho 05 São Gabriel (R. João N. Rocha, sentido variante 1 passando Caixambú até o KM 9,15)
CORDENADAS PLANAS SISTEMA UTM
ELIPSÓIDE : SIRGA 2000

CORDENADAS INÍCIO DO TRECHO:
LONGITUDE : 186434,28 m E
CORDENADAS INÍCIO DO TRECHO:
LATITUDE : 8788340,59 m

CORDENADAS FIM DO TRECHO:
LONGITUDE : 192312,11 m E
CORDENADAS FIM DO TRECHO:
LATITUDE : 8788462,11 m S

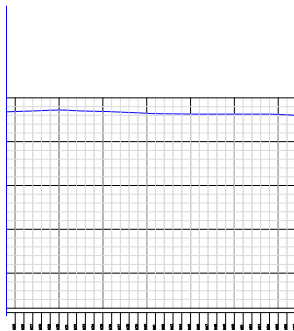

PERFIL PLANIALTIMETRICO

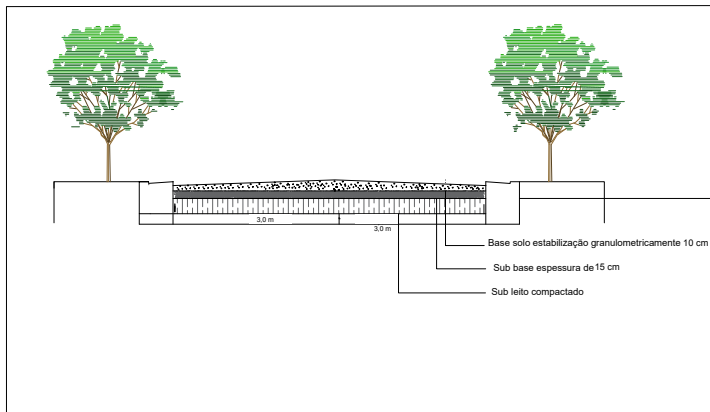

SEÇÃO TRANSVERSAL TÍPICA

David Edson Martins Rocha
Engenheiro Civil
CREA/BA: 3000057529



ESTADO DA BAHIA
Prefeitura Municipal de São Gabriel
CNPJ (ME) 13.891.544/0001-32

ESTRADA REVESTIMENTO PRIMARIO

Cliente: Prefeitura Municipal de São Gabriel

Obra: Trecho 05 São Gabriel (R. João N. Rocha, sentido variante 1 passando Caixambú até o KM 9,15)


Trecho 01: Estaca 425 a 457 (640m de extensão)

Responsável Técnico:
David Edson Martins Rocha
CreaBA: 3000057529

ART: BA20220087695

Escala: 1:5000 Data: 18/04/2022 Prancha: 13/13

Unidade: Metros

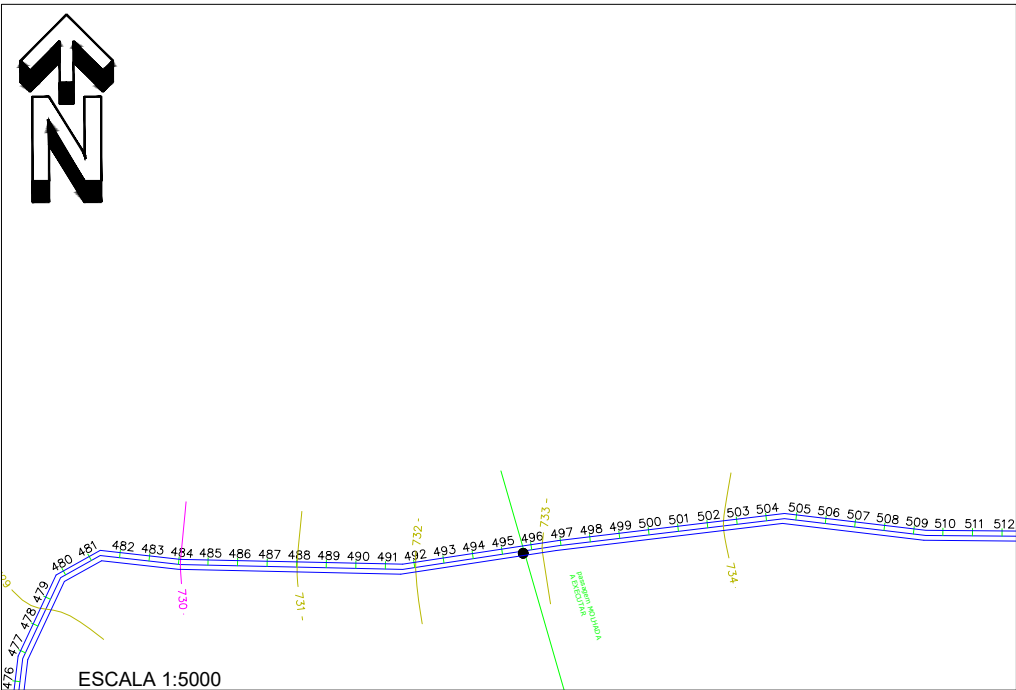


Trecho 04 São Gabriel (Rua Jasmim Sentido Barauna, até o km 11)


CORDENADAS PLANAS SISTEMA UTM
ELIPSÓIDE : SIRGA 2000

CORDENADAS INÍCIO DO TRECHO:
LONGITUDE : 196739,28 m E
CORDENADAS INÍCIO DO TRECHO:
LATITUDE : 975731,17 m S

CORDENADAS FIM DO TRECHO:
LONGITUDE : 196708,41 m E
CORDENADAS FIM DO TRECHO:
LATITUDE : 975731,66 m S

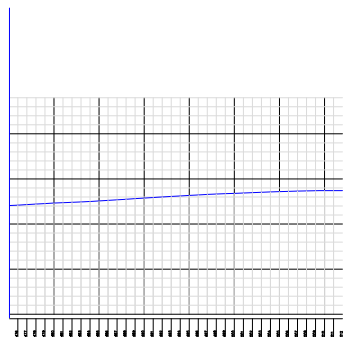

PERFIL PLANIALTIMETRICO

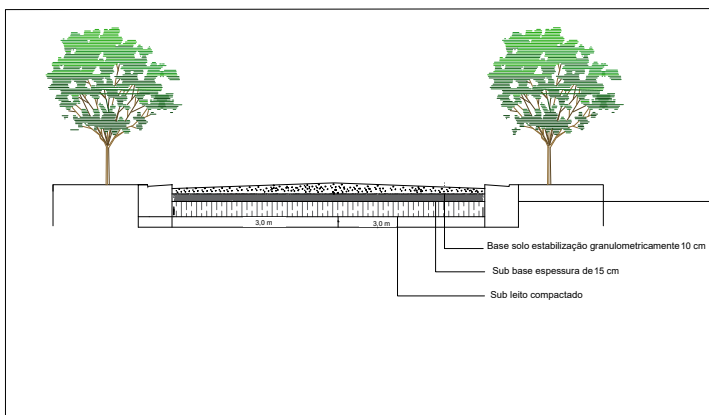


SEÇÃO TRANSVERSAL TÍPICA

David Edson Martins Rocha
David Edson Martins Rocha
Engenheiro Civil
CREA: 3000057529



ESTADO DA BAHIA
Prefeitura Municipal de São Gabriel
CNPJ (MF) 13.891.544/0001-32

ESTRADA REVESTIMENTO PRIMARIO		
Cliente:	Prefeitura Municipal de São Gabriel	
Obra:	Trecho 04 São Gabriel (Rua Jasmim Sentido Barauna, até o km 11)	
Trecho 01:	Estaca 476 a 512 (720m de extensão)	
Responsável Técnico:	David Edson Martins Rocha CreaBA:3000057529	
ART:	BA20220087695	
Escala:	1:5000	Data: 18/04/2022
Unidade:	Metros	Prancha: 14/15

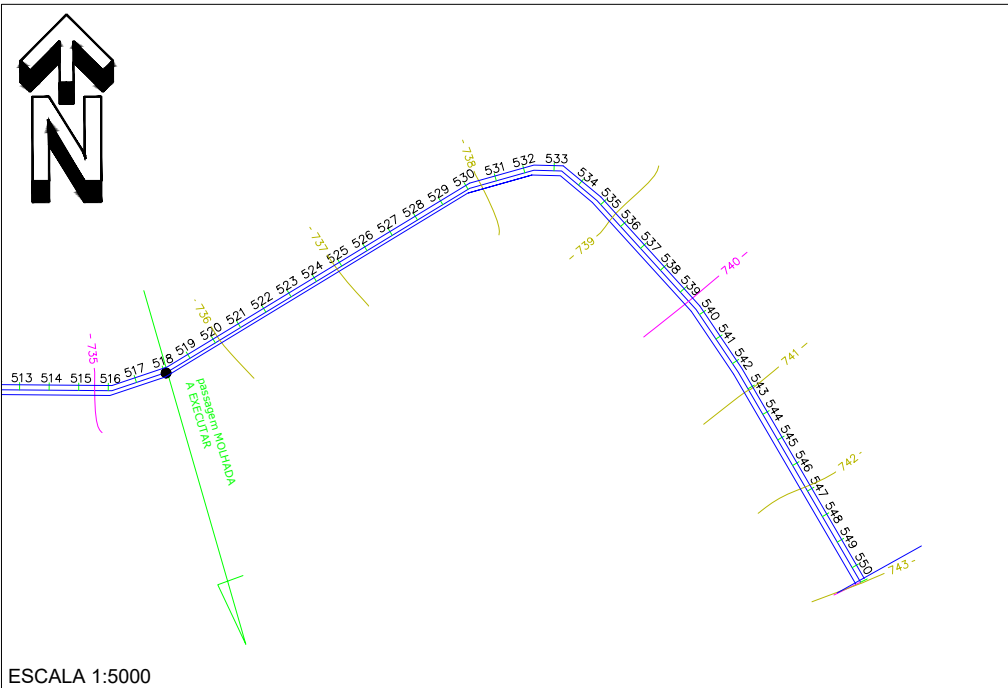


ESCALA 1:5000

Trecho 04 São Gabriel (Rua Jasmim Sentido Barauna, até o km 11)


CORDENADAS PLANAS SISTEMA UTM
ELIPSOIDE : SIRGA 2000

CORDENADAS INÍCIO DO TRECHO:
LONGITUDE: 188735,00 m E
CORDENADAS INÍCIO DO TRECHO:
LATITUDE: 8758181,17 m S

CORDENADAS FIM DO TRECHO:
LONGITUDE: 188736,11 m E
CORDENADAS FIM DO TRECHO:
LATITUDE: 8757731,88 m S

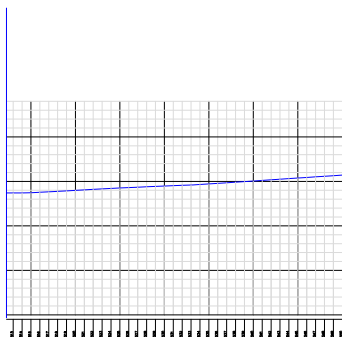

PERFIL PLANIALTIMETRICO

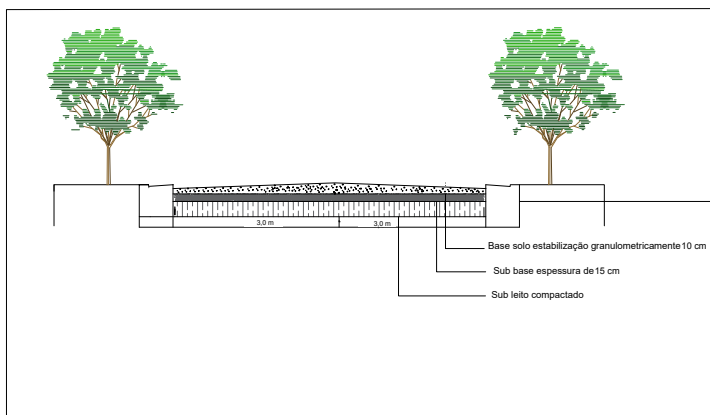

SEÇÃO TRANSVERSAL TÍPICA

David Edson Martins Rocha
David Edson Martins Rocha
Engenheiro Civil
CRÉDITO 50000000

ESTADO DA BAHIA
Prefeitura Municipal de São Gabriel
CNPJ (ME) 13.891.544/0001-32

ESTRADA REVESTIMENTO PRIMARIO

Cliente: Prefeitura Municipal de São Gabriel

Obra: Trecho 04 São Gabriel (Rua Jasmim Sentido Barauna, até o km 11)

Trecho 01: Estaca 513 a 550 (720m de extensão)

Responsável Técnico:
David Edson Martins Rocha
CreaBA:3000057529

ART: **BA20220087695**

Escala: 1:5000 Data: 18/04/2022 Prancha: 15/15

Unidade: Metros



ESTADO DA BAHIA
Prefeitura Municipal de São Gabriel
CNPJ (MF) 13.891.544/0001-32

TOMADA DE PREÇOS Nº 0007/2022

ANEXO II

MODELO DE CREDENCIAL

“CREDENCIAL”

A EmpresaCNPJ/MF Nº, situada à Rua Bairro....., Cidade de, credencia o Senhor(a), (nacionalidade, estado civil, profissão), portador da Carteira de Identidade n.º, Expedido pela SSP/....., e devidamente inscrito no Cadastro de Pessoas Físicas do Ministério da Fazenda, sob o n.º, residente à, n.º, CEP, como meu mandatário, para representar esta empresa, estando investido de poderes para impetrar e desistir de eventuais recursos podendo praticar todos os atos necessários relativos ao procedimento licitatório, concernente a **TOMADA DE PREÇOS Nº ___/2022** na forma do Edital.

Oportunamente, declaro que a nossa empresa aceita, sem ressalvas, as condições previstas no referido Edital de convocação.

..... de de 2023

(nome, carimbo e assinatura do representante legal da empresa)

Obs: a Declaração deverá ser efetuada em papel timbrado.

Largo da Pátria, 132 – Bairro Centro - São Gabriel/BA – Endereço eletrônico: compras.saogabriel@gmail.com



ESTADO DA BAHIA
Prefeitura Municipal de São Gabriel
CNPJ (MF) 13.891.544/0001-32

TOMADA DE PREÇOS 0007/2022

ANEXO III

MODELO DE DECLARAÇÃO

“DECLARAÇÃO DE ATENDIMENTO AO INCISO XXXIII DO ART. 7º DA CONSTITUIÇÃO”

Ref.: (identificação da Licitação)

A empresa....., situada a, inscrito no CNPJ nº, por intermédio de seu representante legal o (a) Sr (a), portador (a) da Carteira de identidade nº e do CPF nº, DECLARA, para fins do disposto no inciso V do art. 27 da Lei nº 8.666 de 21 de junho de 1993, acrescido pela Lei nº 9.854 de 27 de outubro de 1999, que não emprega menor de 18 (dezoito) anos em trabalho noturno, perigoso ou insalubre e não emprega menor de 16 (dezesesseis) anos.

Ressalva: emprega menor, a partir de 14 (quatorze) anos, na condição aprendiz ().

_____ - Bahia, ____ de _____ de 2023.

(assinatura do representante legal)

(Observação: em caso afirmativo assinalar a ressalva acima)

Obs: a Declaração deverá ser efetuada em papel timbrado.

Largo da Pátria, 132 – Bairro Centro - São Gabriel/BA – Endereço eletrônico: compras.saogabriel@gmail.com



ESTADO DA BAHIA
Prefeitura Municipal de São Gabriel
CNPJ (MF) 13.891.544/0001-32

TOMADA DE PREÇOS 0007/2022

ANEXO IV

MODELO DE DECLARAÇÃO

“DECLARAÇÃO DE IDONEIDADE”

A empresa, situada a, inscrito no CNPJ nº, por intermédio de seu representante legal o (a) Sr (a), portador (a) da Carteira de Identidade nº e do CPF nº, DECLARA, para todos os fins que se fizerem necessários que a mesma encontra-se IDÔNEA para licitar com o Poder Público.

_____ - Bahia, ____ de _____ de 2023.

(nome, carimbo e assinatura do representante legal da empresa)

Obs: a Declaração deverá ser efetuada em papel timbrado.

Largo da Pátria, 132 – Bairro Centro - São Gabriel/BA – Endereço eletrônico: compras.saogabriel@gmail.com



ESTADO DA BAHIA
Prefeitura Municipal de São Gabriel
CNPJ (MF) 13.891.544/0001-32

TOMADA DE PREÇOS 0007/2022

ANEXO V

MODELO DE DECLARAÇÃO

DECLARAÇÃO DE INEXISTÊNCIA DE FATO SUPERVENIENTE IMPEDITIVO DA HABILITAÇÃO

....., (empresa), inscrita no CNPJ nº, declara para os fins de direito, que não possui qualquer fato superveniente impeditivo de se habilitar, licitar ou cadastrar, na forma do inciso V do art. 27 da Lei n.º 8.666/93, comprometendo-me ainda a manter atualizado a Certidão Negativa de Débito perante as Fazendas Federal, Estadual e Municipal, inclusive INSS e FGTS.

_____, _____ de _____ de _____.
Local e data

Licitante interessado

Obs: a Declaração deverá ser efetuada em papel timbrado.

Largo da Pátria, 132 – Bairro Centro - São Gabriel/BA – Endereço eletrônico: compras.saogabriel@gmail.com



ESTADO DA BAHIA
Prefeitura Municipal de São Gabriel
CNPJ (MF) 13.891.544/0001-32

TOMADA DE PREÇOS Nº 0007/2022

ANEXO VI

MODELO DE CARTA PROPOSTA

A
PREFEITURA MUNICIPAL DE SÃO GABRIEL
COMISSÃO PERMANENTE DE LICITAÇÃO DO MUNICÍPIO DE SÃO GABRIEL BA.

DADOS DA LICITAÇÃO		
TOMADA DE PREÇOS Nº 0007/2022	PROCESSO ADMINISTRATIVO Nº 0865/2022	OBJETO Contratação de empresa especializada para execução de obra de engenharia para adequação de estradas vicinais em diversos trechos detalhados no memorial descritivo, neste Município de São Gabriel-BA, conforme convênio: Ministério da Agricultura, Pecuária e Abastecimento - Caixa Econômica Federal - SICONV nº 922195/2021, de acordo com as especificações constantes no Termo de Referência e projeto básico. Tipo Menor Preço – Critério de Julgamento: Menor Preço Global.

DADOS DA EMPRESA		
RAZÃO SOCIAL:		
CNPJ:	INSCRIÇÃO MUNICIPAL:	
ENDEREÇO:		
TELEFONE:	FAX:	EMAIL:

Submetemos à apreciação de V.Sa. a nossa proposta relativa ao Edital em epígrafe, assumindo inteira responsabilidade por quaisquer erros que venham a ser verificados na preparação da mesma e declarando aceitar as condições prescritas nos documentos do Edital.

****O valor global de nossa proposta para a execução dos serviços objeto desta Licitação é de R\$.....(por extenso), conforme planilhas orçamentárias de custos discriminatórias em anexo a esta carta-proposta.

Os valores unitários e totais discriminados de nossa proposta para execução dos serviços desta licitação, estão em anexo, já incluídas todas as despesas necessárias ao perfeito cumprimento contratual como: transporte, ferramentas, equipamentos, seguros, impostos, taxas, encargos sociais, encargos previdenciários e quais querem outras despesas que incidam ou venham a incidir sobre o objeto da licitação.

Os preços apresentados são fixos e irrevogáveis.

O pagamento, caso sejamos vencedora, deverá ser efetuado através de crédito bancário, e para isso informamos:

Nome do banco que mantém movimento bancário:

Nº da agência:

Nº da conta corrente:

VALIDADE DA PROPOSTA DE PREÇOS:	PRAZO DE INICIO DOS SERVIÇOS:	PRAZO DA EXECUÇÃO DOS SERVIÇOS:
60 (sessenta) dias corridos, contados a partir da data da abertura deste certame, excluindo os prazos dos recursos administrativos.	Máximo de 03 (três) dias após a assinatura do contrato e emissão da ordem de serviços.	06 (seis) meses após a assinatura do contrato e emissão da ordem de serviços.

Indicamos o Sr(s)....., como Coordenador Geral de nossa empresa dos serviços ora licitados junto à Esta Prefeitura, o qual será o responsável direto para todos assuntos referentes ao mesmo. (Qualificação, RG, CPF, endereço).

Largo da Pátria, 132 – Bairro Centro - São Gabriel/BA – Endereço eletrônico: compras.saogabriel@gmail.com



ESTADO DA BAHIA
Prefeitura Municipal de São Gabriel
CNPJ (MF) 13.891.544/0001-32

Informamos que, se vencedores deste certame e convocados a firmar o(os) respectivo(s) contrato(s), deverá assiná-lo(s), o Sr. _____ (nome, cargo, CPF, RG, endereço).

OBSERVAÇÕES: ***Seguir as orientações do item 11 referente à elaboração das propostas, e:

- 1 – APRESENTAR PLANILHA ORÇAMENTÁRIA.
- 2 - APRESENTAR CRONOGRAMA FÍSICO-FINANCEIRO ATUALIZADO JUNTAMENTE COM A PROPOSTA DE PREÇOS.
- 3 – APRESENTAR O BDI (BENEFÍCIOS E DESPESAS INDIRETAS).
- 4 – APRESENTAR A COMPOSIÇÃO DOS ENCARGOS SOCIAIS.
- 5 – APRESENTAR PLANILHA DE COMPOSIÇÃO DOS CUSTOS UNITÁRIOS.
- 6 – APRESENTAR TODOS DOCUMENTOS ACIMA QUE COMPÕE A PROPOSTA FINANCEIRA EM PEN DRIVE OU CD-ROM.

_____, _____ de _____ de _____.
Local e data

Licitante

Largo da Pátria, 132 – Bairro Centro - São Gabriel/BA – Endereço eletrônico: compras.saogabriel@gmail.com



ESTADO DA BAHIA
Prefeitura Municipal de São Gabriel
CNPJ (MF) 13.891.544/0001-32

TOMADA DE PREÇOS Nº 0007/2022

ANEXO VII

MINUTA DO CONTRATO

CONTRATO DE PRESTAÇÃO DE SERVIÇO Nº XXXX/2022

**CONTRATO DE PRESTAÇÃO DE SERVIÇO QUE ENTRE SI
CELEBRAM A PREFEITURA MUNICIPAL DE SÃO GABRIEL E A
EMPRESA _____.**

Pelo presente contrato de Prestação de Serviço, o **MUNICÍPIO DE SÃO GABRIEL – BAHIA**, pessoa jurídica de direito público interno, inscrita no CNPJ/MF sob o nº _____, com sede à Rua _____ nº _____ Bairro _____ – São Gabriel, Bahia, CEP _____, neste ato representado pelo Exmo. Sr. Prefeito o Sr. _____, Brasileiro, maior, casado, residente e domiciliado neste Município, doravante denominado **CONTRATANTE**, e do outro lado a **EMPRESA** _____, situada à _____-BA, inscrita no CNPJ sob o nº _____, neste ato representada pelo Sr. _____, brasileiro, casado, _____, portador do R.G. nº _____ SSP/____, inscrito no CIC/MF sob o nº _____, a seguir denominada **CONTRATADA (O)**, resolvem celebrar o presente Contrato para serviço, autorizado pelo despacho constante no **PROCESSO ADMINISTRATIVO Nº _____/2022**, na Modalidade **TOMADA DE PREÇOS Nº 0000/2022**, que se regerá pela Lei Federal nº 8.666/93, da Lei de Diretrizes Orçamentárias vigente e do Decreto nº 7.983, de 8 de abril de 2013, bem como da instrução Normativa SLTI/MPOG nº 2, de 30 de abril de 2008 e suas alterações, os quais as partes se sujeitam a cumprir; e também sob os termos e condições estabelecidas na proposta apresentada pela empresa, que é parte integrante deste Contrato, independente de transcrição, mediante as cláusulas e condições seguintes:

1. CLÁUSULA PRIMEIRA – OBJETO

1.1. Contratação de empresa especializada para execução de obra de engenharia para adequação de estradas vicinais em diversos trechos detalhados no memorial descritivo, neste Município de São Gabriel-BA, conforme convênio: Ministério da Agricultura, Pecuária e Abastecimento - Caixa Econômica Federal - SICONV nº 922195/2021, **Tipo Menor Preço – Critério de Julgamento: Menor Preço Global**, que será prestado nas condições estabelecidas no Projeto Básico e demais documentos técnicos que se encontram anexos ao Instrumento Convocatório do certame que deu origem a este instrumento contratual.

1.2. Este Contrato vincula-se ao Instrumento Convocatório da TOMADA DE PREÇOS nº 0000/2022, suas cláusulas e seus anexos, identificado no preâmbulo acima, e à proposta vencedora, independentemente de transcrição.

2. CLÁUSULA SEGUNDA – VIGÊNCIA

2.1. O prazo de vigência deste Contrato é de XX (XXXX) meses ou XXX (XXXXXXXXXX) dias, sendo aquele fixado no Edital, com início na data de XX/XX/XXXX e encerramento em XX/XX/XXXX

2.2. A vigência poderá ultrapassar o exercício financeiro, desde que as despesas referentes à contratação sejam integralmente empenhadas até xx de xx, para fins de inscrição em restos a pagar, conforme Orientação Normativa AGU nº 39, de 13/12/2011.

2.3. A execução dos serviços será iniciada XX/XX/XXXX cujas etapas observarão o Cronograma Físico e Financeiro da proposta apresentada pela empresa contratante.

2.4. A CONTRATADA terá um prazo de até 03 (três) dias contados a partir da data de recebimento da Ordem de Serviço para elaboração do Plano de Ação.

2.5. A execução dos serviços terá o prazo de XXX (XXXXXXXXXX) dias corridos e consecutivos, a contar da data de recebimento pela CONTRATADA na Ordem de Serviço emitida para início dos mesmos.

2.6. O prazo de vigência do Contrato será o prazo estabelecido para execução dos serviços.

2.7. Os prazos acima citados, em qualquer hipótese, poderão ser prorrogados somente através de Termo Aditivo, dentro do período de vigência do Contrato, considerada a conveniência e o interesse da autarquia contratante.

2.8. Obedecidas as disposições nesta cláusula, a prorrogação de prazo poderá ser solicitada pela contratada, devidamente justificada por escrito para análise e, se for o caso aceitação pela contratante.

2.9. A prorrogação dos prazos de execução e vigência do contrato será precedida da correspondente adequação do cronograma físico-financeiro, bem como de justificativa e autorização da autoridade competente para a celebração do ajuste, devendo ser formalizada nos autos do processo administrativo.

2.10. A CONTRATADA somente deverá pedir prorrogação do prazo quando ocorrer interrupção dos serviços por fato oriundo da administração da prefeitura, por motivo de força maior ou casos fortuitos, que a seu juízo, possam caracterizar impedimentos absolutos para o cumprimento das obrigações assumidas ou ainda, que constituam obstáculos irremovíveis para a execução

Largo da Pátria, 132 – Bairro Centro - São Gabriel/BA – Endereço eletrônico: compras.saogabriel@gmail.com



ESTADO DA BAHIA
Prefeitura Municipal de São Gabriel
CNPJ (MF) 13.891.544/0001-32

dos serviços, caracterizados pela imprevisibilidade de seus efeitos. Não se incluem entre os casos fortuitos, os riscos próprios do empreendimento.

2.11. A ocorrência de paralisação dos serviços pela contratada deverá ser registrada e comunicada à Contratante para efeito de apuração de responsabilidades.

2.12. Ocorrendo paralisação definitiva do serviço por determinação da prefeitura serão apropriados valores com vista ao ressarcimento dos gastos efetuados com a desmobilização, que não poderá ser superior ao valor pago na mobilização dos equipamentos e do pessoal envolvidos nos serviços.

2.13. As situações especiais passíveis de prorrogação de prazo, serão analisadas e decididas pela prefeitura.

2.14. Na contagem do prazo estabelecido neste Edital, excluir-se-á o dia do início e incluir-se-á o do vencimento, conforme previsto no art. 110, da Lei nº 8.666/93.

2.15. Não se realizará a prorrogação contratual quando a CONTRATADA tiver sido declarada inidônea ou suspensa no âmbito da União ou da própria CONTRATANTE, enquanto perdurarem os efeitos.

2.16. A CONTRATADA só poderá pedir prorrogação de prazo quando se verificar a interrupção do trabalho, determinado pela prefeitura em razão de relevante ordem técnica ou administrativa, através de ordem escrita onde indicará o prazo da referida interrupção, ou por motivo de força maior ou caso fortuito, devidamente comprovados e definidos no Código Civil, devendo a CONTRATADA na hipótese, comunicar a Contratante, por escrito, o início e o término da causa determinante da paralisação, para efeito de igual prorrogação de prazo.

2.17. O prazo de vigência do presente contrato, somente poderá ser prorrogado mediante celebração de termo aditivo, conforme estabelecido no Edital.

2.18. Os serviços só poderão ser iniciados após o recebimento da Ordem de Serviço pela empresa a ser emitida pela prefeitura após a assinatura do contrato.

2.19. O prazo para início dos Serviços de Engenharia será de até 03 (três) dias contados do recebimento da Ordem de Serviço expedida pela CONTRATANTE e o da conclusão será conforme estipulado no Projeto e Memorial Descritivo – Anexo I do Edital e/ou de acordo com o proposto pela CONTRATADA, se inferior ao máximo definido no caput desta Cláusula;

2.20. Qualquer serviço a ser realizado aos sábados, domingos e feriados, dependerá de prévia e formal autorização da CONTRATANTE e, caso seja autorizado, não implicará nenhuma forma de acréscimo ou majoração dos serviços ora contratados, razão pela qual será improcedente a reivindicação de restabelecimento de equilíbrio econômico-financeiro, bem ainda "horas-extras" ou "adicional-noturnos", uma vez que a CONTRATADA se obrigará a dimensionar o horário dos trabalhos de acordo com os parâmetros apontados neste Contrato.

2.21. Antes do efetivo início dos trabalhos e, após o recebimento da Ordem de Serviço, a CONTRATADA, levará ao conhecimento da FISCALIZAÇÃO o seu plano de ação para execução dos serviços, sendo o prazo de execução efetivamente contado a partir desta data que deverá ser registrada na Ordem de Serviço pelo Núcleo de Engenharia com a anuência da CONTRATADA, bem como a relação dos equipamentos que serão utilizados. A alteração, por qualquer motivo, dos equipamentos relacionados, deverá ser previamente comunicada e devidamente anotada na planilha dos serviços.

2.22. A CONTRATADA deverá aceitar, nas mesmas condições contratuais, os acréscimos ou supressões que se fizerem necessário, até 25% (vinte e cinco por cento) do valor inicial atualizado do contrato.

3. CLÁUSULA TERCEIRA – DO VALOR DO CONTRATO

3.1. O valor total da contratação é de R\$ XXXXXXXXX (XXXXXXX)

3.2. No valor acima estão incluídas todas as despesas ordinárias diretas e indiretas decorrentes da execução do objeto, inclusive tributos e/ou impostos, encargos sociais, trabalhistas, previdenciários, fiscais e comerciais incidentes, bem como taxas de licenciamento, administração, frete, seguro e outros necessários ao cumprimento integral do objeto da contratação.

3.3. Do valor global acima descrito deverá ser destinando um percentual mínimo de 60% (sessenta por cento) para pagamento com custos diretos e de 40% (quarenta por cento) para o pagamento de custos indiretos e demais encargos.

4. CLÁUSULA QUARTA – DOTAÇÃO ORÇAMENTÁRIA

4.1. As despesas decorrentes desta contratação estão programadas em dotação orçamentária própria, prevista no orçamento da União, para o exercício de 2022, na classificação abaixo:

ÓRGÃO/UNIDADE: 02.08.01 ATIVIDADE: 1.003 ELEMENTO DE DESPESA: 3.3.9.0.39.00 / 4.4.9.0.51.00 FONTE: 00 / 42

5. CLÁUSULA QUINTA – DO PAGAMENTO

5.1 O pagamento devido à empresa vencedora do certame será efetuado em até 30 (trinta) dias após a emissão da Nota Fiscal Fatura em nome do Município, de acordo com os boletins de medição e respectiva aprovação pela autoridade competente, e apresentação da Nota Fiscal/Fatura devidamente identificadas e atestada pela contratante de acordo com o cronograma físico-financeiro, e, a nota fiscal deverá ser acompanhada das respectivas certidões de regularidade da Receita Federal, Receita Estadual, Receita Municipal, FGTS e CNDT – Trabalhista.

5.2 Não será permitida previsão de sinal, ou qualquer outra forma de antecipação de pagamento na formulação das propostas, devendo ser desclassificada, de imediato, a proponente que assim o fizer.

Largo da Pátria, 132 – Bairro Centro - São Gabriel/BA – Endereço eletrônico: compras.saogabriel@gmail.com



ESTADO DA BAHIA
Prefeitura Municipal de São Gabriel
CNPJ (MF) 13.891.544/0001-32

6. CLÁUSULA SEXTA – GARANTIA DE EXECUÇÃO

6.1 NO ATO DA ASSINATURA DO CONTRATO, PARA GARANTIA DO FIEL CUMPRIMENTO DE TODAS AS SUAS OBRIGAÇÕES CONTRATUAIS, A CONTRATADA DEPOSITARÁ A TÍTULO DE CAUÇÃO INICIAL, O VALOR CORRESPONDENTE A 5,0% (CINCO POR CENTO) DO VALOR GLOBAL DO CONTRATO PODENDO ESSA CAUÇÃO SER REALIZADA NA FORMA PREVISTA PELO ARTIGO 56 DA LEI FEDERAL Nº 8.666/93.

6.2 – A garantia referida responderá por todas as multas e encargos impostos à CONTRATADA com base no descumprimento de obrigações contratuais e, em sendo insuficiente, a CONTRATADA terá o prazo de 72 (setenta e duas) horas para complementá-las;

6.3 – A devolução do montante da caução contratual, ou de seu saldo, será efetuada, pela CONTRATANTE até 15 (quinze) dias após a assinatura do Termo de Conclusão e Recebimento Definitivo das Obras e Serviços, estando a mesma em perfeitas condições.

7 – CLÁUSULA SÉTIMA FISCALIZAÇÃO

7.1 – O Município de São Gabriel, através do seu Gestor, designará mediante portaria, um servidor que fará o acompanhamento e fiscalização do referido contrato, sendo o responsável pela observância do fiel cumprimento de todas as cláusulas contratuais obrigando-se a comunicar aos demais setores sobre qualquer falta ou falha, cumprindo assim os artigos 10º e 11º do Decreto nº 9.507, de 21/09/2018 e ao art. 67 da Lei nº 8.666/1993. A coordenação do contrato, bem como a fiscalização da execução das obras/serviços/fornecimentos será realizada por técnicos designados na forma do Art. 67, da Lei 8.666/93, a quem compete verificar se a licitante vencedora está executando os trabalhos, observando o contrato e os documentos que o integram.

7.2 - A fiscalização deverá verificar, periodicamente, no decorrer da execução do contrato, se a licitante vencedora mantém, em compatibilidade com as obrigações assumidas, todas as condições de habilitação e qualificação exigidas na licitação.

7.3 - A fiscalização terá poderes para agir e decidir perante a contratada, inclusive rejeitando obras/serviços/fornecimentos que estiverem em desacordo com o contrato, com as Normas Técnicas da ABNT e com a melhor técnica consagrada pelo uso, obrigando-se desde já a contratada a assegurar e facilitar o acesso da fiscalização, às obras/serviços/fornecimentos, e a todos os elementos que forem necessários ao desempenho de sua missão.

7.4 - A fiscalização terá plenos poderes para sustar qualquer obra/serviço/fornecimento que não esteja sendo executado dentro dos termos do contrato, dando conhecimento do fato à Autoridade Superior.

7.5 - Cabe à fiscalização verificar a ocorrência de fatos para os quais haja sido estipulada qualquer penalidade contratual. A fiscalização informará ao setor competente quanto ao fato, instruindo o seu relatório com os documentos necessários, e em caso de multa, a indicação do seu valor.

7.6 - Das decisões da fiscalização poderá a contratada recorrer à Autoridade Superior, no prazo de 10 (dez) dias úteis da respectiva comunicação. Os recursos relativos a multas serão feitos na forma prevista na respectiva cláusula.

7.7 - A ação e/ou omissão, total ou parcial, da fiscalização não eximirá a contratada da integral responsabilidade pela execução do objeto deste contrato.

7.8 - Fica assegurado aos técnicos do Município de São Gabriel-BA o direito a seus exclusivos critérios, acompanharem, fiscalizar e participar, total ou parcialmente, diretamente ou através de terceiros, da execução das obras/serviços/fornecimentos prestados pela licitante vencedora, com livre acesso ao local de trabalho para obtenção de quaisquer esclarecimentos julgados necessários à execução das obras/serviços/fornecimentos.

8. CLÁUSULA OITAVA OBRIGAÇÕES DA CONTRATANTE

8.1 Exigir o cumprimento de todas as obrigações assumidas pela Contratada, de acordo com as cláusulas contratuais e os termos de sua proposta;

8.2 Exercer o acompanhamento e a fiscalização dos serviços, por servidor ou comissão especialmente designada, anotando em registro próprio as falhas detectadas, indicando dia, mês e ano, bem como o nome dos empregados eventualmente envolvidos, encaminhando os apontamentos à autoridade competente para as providências cabíveis;

8.3 Notificar a Contratada por escrito da ocorrência de eventuais imperfeições, falhas ou irregularidades constatadas no curso da execução dos serviços, fixando prazo para a sua correção, certificando-se de que as soluções por ela propostas sejam as mais adequadas;

8.4 Pagar à Contratada o valor resultante da prestação do serviço, conforme cronograma físico-financeiro;

Largo da Pátria, 132 – Bairro Centro - São Gabriel/BA – Endereço eletrônico: compras.saogabriel@gmail.com



ESTADO DA BAHIA
Prefeitura Municipal de São Gabriel
CNPJ (MF) 13.891.544/0001-32

8.5 Efetuar as retenções tributárias devidas sobre o valor da fatura de serviços da Contratada, em conformidade com o art. 36, §8º da IN SLTI/MPOG N. 02/2008;

8.6 Fornecer por escrito as informações necessárias para o desenvolvimento dos serviços objeto do contrato;

8.7 Realizar avaliações periódicas da qualidade dos serviços, após seu recebimento;

8.8 Cientificar o órgão de representação judicial para adoção das medidas cabíveis quando do descumprimento das obrigações pela Contratada;

8.9 Arquivamento, entre outros documentos, de projetos, "as built", especificações técnicas, orçamentos, termos de recebimento, contratos e aditamentos, relatórios de inspeções técnicas após o recebimento do serviço e notificações expedidas;

9 – CLÁUSULA NONA OBRIGAÇÕES DA CONTRATADA

9.1 - Apresentar-se sempre que solicitada, através do seu Responsável Técnico e Coordenador dos trabalhos.

9.2 - Providenciar junto ao CREA ou CAU as Anotações de Responsabilidade Técnica – ART's ou Registro de Responsabilidade Técnica - RRT referentes ao objeto do contrato e especialidades pertinentes, nos termos das Leis nº 6.496/77 e 12.378/2010, além de providenciar o registro na Matrícula CEI e/ou Cadastro da Obra do Governo Federal (Plataforma Mais Brasil).

9.3 - A contratada deverá, sempre que necessário, comunicar-se formalmente por escrito com o Município de São Gabriel-BA.

9.4 - Assumir a inteira responsabilidade pelo transporte interno e externo do pessoal e dos insumos até o local das obras.

9.5 - Responsabilizar-se por todos e quaisquer danos causados às estruturas, construções, instalações elétricas, equipamentos, etc., bem como por aqueles que vier causar ao Município e a terceiros, existentes no local ou decorrentes da execução das obras, objeto desta licitação.

9.6 - Exercer a vigilância e proteção de todos os seus equipamentos no local das obras.

9.7 - Colocar tantas frentes de serviços quantas forem necessárias (mediante anuência prévia da fiscalização), para possibilitar a perfeita execução das obras no prazo contratual.

9.8 - Responsabilizar-se pelo fornecimento de toda a mão-de-obra, sem qualquer vinculação empregatícia com este Município, bem como todo o material necessário à execução das obras objeto do contrato.

9.9 - Responsabilizar-se por todos os ônus e obrigações concernentes à legislação tributária, trabalhista, securitária, previdenciária, e quaisquer encargos que incidam sobre os materiais e equipamentos, os quais, exclusivamente, correrão por sua conta, inclusive o registro do serviço contratado junto ao CREA ou CAU do local de execução das obras.

9.10 - Todos os acessos necessários para permitir à chegada aos locais de execução das obras deverão ser previstos, avaliando-se todas as suas dificuldades, pois os custos decorrentes de qualquer serviço para melhoria destes acessos correrão por conta da contratada.

9.11 - A contratada deverá manter um preposto, aceito pelo Município de São Gabriel-BA, no local da obra, para representá-la na execução do objeto contratado (art. 68 da Lei 8.666/93).

9.12 - Responsabilizar-se, desde o início das obras até o encerramento do contrato, pelo pagamento integral das despesas do canteiro referentes a água, energia, telefone, taxas, impostos e quaisquer outros tributos que venham a ser cobrados.

9.13 - No momento da desmobilização, para liberação da última nota fiscal/fatura, faz-se necessária a apresentação da certidão de quitação de débitos, referente às despesas com água, energia, telefone, taxas, impostos e quaisquer outros tributos que venham a ser cobrados.

9.14 - A contratada deverá utilizar pessoal experiente, bem como equipamentos, ferramentas e instrumentos adequados para a boa execução dos serviços.

9.15 - Promover a substituição dos profissionais integrantes da equipe técnica somente quando caracterizada a superveniência das situações de caso fortuito ou força maior, sendo que a substituição deverá ser feita por profissional de perfil técnico equivalente ou superior e mediante prévia autorização deste Município.

9.16 - Durante a execução das obras caberá à empresa contratada, as seguintes medidas:

a) Instalar e manter no canteiro de obras/serviços 1 (uma) placa de identificação da obra/serviço com as seguintes informações: nome da empresa (contratada), RT pela obra/serviço com a respectiva ART, nº do contrato e contratante (Município de São Gabriel), conforme Lei nº 5.194/1966 e Resolução CONFEA nº 198/1971;

b) A placa de identificação das obras/serviços/fornecimentos deve ser no padrão definido pelo Município e em local por ela indicado, cujo modelo encontra-se no Manual para Elaboração de Placas de Obra do Ministério da Integração Nacional, independente das exigidas pelos órgãos de fiscalização de classe;

c) Manter no canteiro de obras/serviços um Diário de Ocorrências, no qual serão feitas anotações diárias referentes ao andamento das obras, qualidade dos materiais, mão-de-obra, etc., como também reclamações, advertências e principalmente problemas de ordem técnica que requeiram solução por uma das partes. Este diário, devidamente rubricado pela fiscalização e pela contratada em todas as vias, ficará em poder da contratante após a conclusão das obras/serviços/fornecimentos;

d) Obedecer às normas de higiene e prevenção de acidentes, a fim de garantir a salubridade e a segurança no canteiro de obras/serviços;

Largo da Pátria, 132 – Bairro Centro - São Gabriel/BA – Endereço eletrônico: compras.saogabriel@gmail.com



ESTADO DA BAHIA
Prefeitura Municipal de São Gabriel
CNPJ (MF) 13.891.544/0001-32

e) Responder financeiramente, sem prejuízo de medidas outras que possam ser adotadas por quaisquer danos causados à União, Estado, Município ou terceiros, em razão da execução dos serviços, e,

f) Fazer com que os componentes da equipe de mão-de-obra operacional (operários) exerçam as suas atividades, devidamente uniformizados, em padrão único (farda) e fazendo uso dos equipamentos de segurança requeridos para as atividades desenvolvidas, em observância à legislação pertinente.

9.17 - Na execução das obras, objeto da presente licitação, a contratada deverá atender às seguintes normas e práticas complementares:

a) Projetos, Normas Complementares e demais Especificações Técnicas;

b) Códigos, leis, decretos, portarias e normas federais, estaduais e municipais, inclusive normas de concessionárias de serviços públicos, e as normas técnicas do Município de São Gabriel;

c) Instruções e resoluções dos órgãos do sistema CREA/CAU-CONFEA;

d) Normas técnicas da ABNT e do INMETRO, e principalmente no que diz respeito aos requisitos mínimos de qualidade, utilidade, resistência e segurança, e,

e) Atendimento às condicionantes ambientais necessárias à obtenção das Licenças do Empreendimento, emitidas pelos órgãos competentes, relativas à execução das obras, Decreto 7.746/2012 e a IN nº 01 de 19 de Janeiro de 2010 os quais dispõe sobre os critérios de sustentabilidade ambiental na aquisição de bens, contratação de serviços ou obras pela Administração Pública Federal direta, autarquia e fundacional e dá outras providências.

9.18 - A contratada se obriga a atender as diretrizes de sustentabilidade de modo a proporcionar a economia da manutenção e operacionalização da edificação e a redução do consumo de energia e água, por meio de tecnologias, práticas e materiais que reduzam o impacto ambiental, entre outras:

I. Menor impacto sobre recursos naturais como flora, fauna, ar, solo e água;

II. Preferência para materiais, tecnologias e matérias-primas de origem local;

III. Maior eficiência na utilização de recursos naturais como água e energia;

IV. Maior geração de empregos, preferencialmente com mão de obra local;

V. Maior vida útil e menor custo de manutenção do bem e da obra/serviço;

VI. Uso de inovações que reduzam a pressão sobre recursos naturais; e,

VII. Origem ambientalmente regular dos recursos naturais utilizados nos bens, serviços e obras.

10. CLAÚSULA DÉCIMA SANÇÃO ADMINISTRATIVA

10.1 Ao licitante que incidir nas hipóteses dos itens abaixo relacionados, será aplicada as sanções, graduada conforme a gravidade da infração, sem prejuízo de sanções civis e criminais, após o prévio processo administrativo, garantida a ampla defesa e o contraditório:

10.1.1 **Impedimento de licitar e contratar com a Administração Pública**, pelo prazo de até 2 (dois) anos quando:

a) Não celebrar o contrato;

b) Deixar de entregar documentação exigida para o certame;

c) Apresentar documentação falsa;

d) Ensejar o retardamento da execução do objeto;

e) Não manter a proposta;

f) Falhar ou fraudar na execução do contrato;

g) Comportar-se de modo inidôneo;

h) Cometer fraude fiscal.

10.2 Ao contratado que incidir nas hipóteses abaixo relacionadas, serão aplicadas as seguintes sanções, graduadas conforme a gravidade da infração, sem prejuízo de sanções civis e criminais, após o prévio processo administrativo, garantida a ampla defesa e o contraditório:

10.2.1 **Advertência** sempre que forem constatadas infrações leves.

10.2.2 **Multa** por atraso imotivado da entrega dos produtos ou serviços, nos prazos abaixo definidos:

a) 0,20% (vinte décimos por cento) do valor do contrato, por dia de atraso no prazo contratual, ou nos prazos parciais das Ordens de fornecimento, limitadas a 20% do valor da fatura;

b) 0,20% (vinte décimos por cento) do valor do contrato, por dia de atraso no prazo estabelecido e notificado por escrito pela Fiscalização para o cumprimento de determinações, na primeira vez, limitadas a 20% do valor da fatura;

c) 0,40% (quarenta décimos por cento) do valor deste contrato, por dia de atraso no prazo estabelecido e notificado por escrito pela Fiscalização para o cumprimento de determinações, nas reincidências, limitadas a 20% do valor da fatura.

10.2.2.1 A multa dobrará a cada caso de reincidência, não podendo ultrapassar a 30% do valor atualizado do contrato, sem prejuízos da cobrança de perdas e danos que venham a ser causados ao interesse público e da possibilidade da rescisão contratual;

10.2.3 **Suspensão** com prazo máximo de 02 (dois) anos, conforme definidos abaixo:

Largo da Pátria, 132 – Bairro Centro - São Gabriel/BA – Endereço eletrônico: compras.saogabriel@gmail.com



ESTADO DA BAHIA
Prefeitura Municipal de São Gabriel
CNPJ (MF) 13.891.544/0001-32

- a) de até 03 (três) meses quando incidir 02 (duas) vezes em atraso, por mais de 15 (quinze) dias;
b) de até 02 (dois) anos quando praticar ato ilícito visando frustrar os objetivos do contrato, no âmbito da Administração Pública Municipal.

10.2.4 Suspensão de até 02 (dois) anos e multa sobre o valor do contrato, a depender do prejuízo causado à Administração Pública Municipal, quando:

- a) não atender às especificações técnicas e os quantitativos estabelecidos no contrato: multa de 10% a 20%;
b) paralisar a execução do serviço, sem justa causa e prévia comunicação à Administração: multa de 10% a 20%;
c) prestar serviço em desacordo com os projetos básicos, executivos e termos de referência, que apresente insegurança no desenvolvimento das atividades ou que comprometa a segurança das pessoas: multa de 10% a 20%;
d) descumprir obrigações relativas à relação de trabalho com seus empregados e prepostos, quanto a verbas previstas e orçadas nas planilhas que compõem a proposta contratada, especialmente o atraso de pagamento de salário, 13º salário, férias acrescidas de 1/3, atraso ou não fornecimento de vale transporte, vales-refeição ou auxílio alimentação, constantes das respectivas planilhas de preços: multa de até 10%.

10.2.5 Declaração de inidoneidade para licitar e contratar com a Administração Pública quando o licitante incorrer por duas vezes nas suspensões elencadas no subitem 10.2.3 e 10.2.4.

10.3 A suspensão temporária do prestador de serviço cujo contrato com a Administração Pública esteja em vigor, impedirá o mesmo de participar de outras licitações e contratações no âmbito do Município até o cumprimento da penalidade que lhe foi imposta.

10.4 Declaração de inidoneidade para licitar ou contratar com a Administração Pública Municipal, enquanto perdurarem os motivos determinantes da punição ou até que seja promovida a reabilitação perante a própria autoridade que aplicou a penalidade, que será concedida sempre que o contratado ressarcir a Administração pelos prejuízos resultantes e após decorrido o prazo da penalidade aplicada.

10.5 As multas aplicadas deverão ser pagas espontaneamente no prazo máximo de 05 (cinco) dias ou serão deduzidas do valor correspondente ao valor da execução, após prévio processo administrativo, garantida a ampla defesa e o contraditório ou, ainda, cobradas judicialmente, a critério do departamento administrativo/jurídico da PREFEITURA.

10.6 Caso o valor da multa seja superior ao valor da garantia prestada, o contratado responderá pela sua diferença, a qual será descontada dos pagamentos eventualmente devidos pela Administração, ou, ainda, cobrada judicialmente.

10.7 A multa poderá ser aplicada cumulativamente com as demais penalidades, a depender do grau da infração cometida pelo contratado e dos prejuízos causados à Administração Pública Municipal, não impedindo que a PREFEITURA rescinda unilateralmente o contrato.

10.8 As sanções previstas no item 19 deste edital são de competência exclusiva da PREFEITURA, permitida a delegação para a sanção prevista no subitem 20.2.1, facultada a defesa do interessado no respectivo processo, no prazo de 05 (cinco) dias da abertura de vistas.

10.9 Os danos e prejuízos serão ressarcidos à contratante no prazo máximo de 48 (quarenta e oito) horas, após prévio processo administrativo, garantida a ampla defesa e o contraditório, contado da notificação administrativa à Contratada, sob pena de multa.

11 CLÁUSULA DÉCIMA PRIMEIRA – DO REGIME DE EXECUÇÃO E DAS ALTERAÇÕES

- 11.1 Eventuais alterações contratuais reger-se-ão pela disciplina do art. 65 da Lei nº 8.666, de 1993.
11.2 A diferença percentual entre o valor global do contrato e o preço global de referência não poderá ser reduzida em favor do contratado em decorrência de aditamentos que modifiquem a planilha orçamentária.
11.3 O contrato será realizado por execução indireta, sob o regime de empreitada por preço por lote.
11.4 A assinatura do presente Contrato implica a concordância da Contratada com a adequação de todos os projetos anexos ao instrumento convocatório a que se vincula este ajuste, a qual aquiesce que eventuais alegações de falhas ou omissões em qualquer das peças, orçamentos, plantas, especificações, memoriais e estudos técnicos preliminares dos projetos não poderão ultrapassar, no seu conjunto, a dez por cento do valor total do futuro contrato, nos termos do art. 13, II do Decreto n. 7.983/2013.

12. CLÁUSULA DÉCIMA SEGUNDA – DAS VEDAÇÕES

- 12.1 É vedado à CONTRATADA:
12.1.1 Caucionar ou utilizar este Termo de Contrato para qualquer operação financeira;

Largo da Pátria, 132 – Bairro Centro - São Gabriel/BA – Endereço eletrônico: compras.saogabriel@gmail.com



ESTADO DA BAHIA
Prefeitura Municipal de São Gabriel
CNPJ (MF) 13.891.544/0001-32

12.1.2 Interromper a execução dos serviços/atividades sob alegação de inadimplemento por parte da CONTRATANTE, salvo nos casos previstos em lei.

13 CLÁUSULA DÉCIMA TERCEIRA CONTRATAÇÃO

13.1 Homologada a licitação pela autoridade competente, a Prefeitura firmará contrato específico com o licitante vencedor, visando a execução do objeto desta licitação nos termos da minuta que integra este edital.

13.2 O futuro contrato não poderá ser objeto de subcontratação, cessão ou transferência, no todo ou em parte, sem prévia e expressa anuência da Administração.

13.3 O Contratado fica obrigado a aceitar, nas mesmas condições contratuais, os acréscimos ou supressões que se fizerem nos quantitativos dos produtos, mantendo se o valor inicial atualizado do contrato nos termos da Lei Federal 8.666/93 e suas alterações.

14 – CLÁUSULA DÉCIMA QUARTA RECEBIMENTO DEFINITIVO DA OBRA

14.1 - Concluída a obra, a contratada solicitará ao setor de fiscalização deste Município, o seu recebimento provisório que deverá ocorrer no prazo de **10 (dez) dias** da data da solicitação.

14.2 - O Município terá até **90 (noventa) dias** para, através da fiscalização, verificar a adequação da obra recebida com as condições contratadas, emitirem parecer conclusivo e, no caso de projeto, aprovação da Autoridade Competente.

14.3 - Na hipótese da necessidade de correção, será estabelecido um prazo para que a contratada, às suas expensas, complemente ou refaça a obra rejeitada. Aceito e aprovado o serviço, o Município emitirá o Termo de Recebimento Definitivo da Obra que deverá ser assinado por representante autorizado da contratada, possibilitado a liberação da caução contratual.

14.4 - O Termo de Encerramento Físico do Contrato está condicionado à emissão de Laudo Técnico pelo Município de São Gabriel-BA sobre toda a obra executada.

14.5 - A última nota fiscal/fatura da obra somente será encaminhada para pagamento após emissão do Termo de Encerramento Físico do Contrato, que deverá ser anexado ao processo de liberação e pagamento.

14.6 - Os resultados da obra, incluindo os desenhos originais e as memórias de cálculo, as informações obtidas e os métodos desenvolvidos no seu contexto será de propriedade deste Município e seu uso por terceiros só se realizará por expressa autorização.

15. CLÁUSULA DÉCIMA QUINTA – RESCISÃO

15.1 O presente Termo de Contrato poderá ser rescindido nas hipóteses previstas no art. 78 da Lei nº 8.666, de 1993, com as consequências indicadas no art. 80 da mesma Lei, sem prejuízo da aplicação das sanções previstas no Projeto Básico, anexo do Edital.

15.2 Os casos de rescisão contratual serão formalmente motivados, assegurando-se à CONTRATADA o direito à prévia e ampla defesa.

15.3 A CONTRATADA reconhece os direitos da CONTRATANTE em caso de rescisão administrativa prevista no art. 77 da Lei nº 8.666, de 1993.

15.4 O termo de rescisão, sempre que possível, deverá indicar:

15.5 Balanço dos eventos contratuais já cumpridos ou parcialmente cumpridos em relação ao cronograma físico-financeiro, atualizado;

15.6 Relação dos pagamentos já efetuados e ainda devidos;

15.7 Indenizações e multas.

16. CLÁUSULA DÉCIMA SEXTA – PUBLICAÇÃO

16.1 Incumbirá à Contratante providenciar a publicação deste instrumento, por extrato, no Diário Oficial do Município, no prazo previsto na Lei nº 8.666, de 1993.

17. CLÁUSULA DÉCIMA OITAVA – FORO

Largo da Pátria, 132 – Bairro Centro - São Gabriel/BA – Endereço eletrônico: compras.saogabriel@gmail.com



ESTADO DA BAHIA
Prefeitura Municipal de São Gabriel
CNPJ (MF) 13.891.544/0001-32

17.1 O Foro para solucionar os litígios que decorrerem da execução deste Termo de Contrato será o da Comarca de Irecê-BA, Estado da Bahia.

Para firmeza e validade do pactuado, o presente Termo de Contrato foi lavrado em 03 (três) vias de igual teor e forma, que, depois de lido e achado em ordem, vai assinado pelas partes.

São Gabriel BA, ____ de _____ de 2023.

**MUNICÍPIO DE SÃO GABRIEL
CONTRATANTE**

EMPRESA CONTRATADA

TESTEMUNHAS:

CPF: _____

CPF: _____

Largo da Pátria, 132 – Bairro Centro - São Gabriel/BA – Endereço eletrônico: compras.saogabriel@gmail.com



ESTADO DA BAHIA
Prefeitura Municipal de São Gabriel
CNPJ (MF) 13.891.544/0001-32

TOMADA DE PREÇOS Nº 0007/2022

ANEXO VIII

MODELO DE DECLARAÇÃO

DECLARAÇÃO DE CONHECIMENTO E ACEITAÇÃO DAS CONDIÇÕES DO EDITAL E DA CONTRATAÇÃO

- 1- Pela presente declaramos inteira submissão aos preceitos legais em vigor, especialmente os da Lei 8.666/93 e suas alterações e às cláusulas e condições para a licitação supra, contida neste Edital.
- 2- Propomos prestar à Prefeitura Municipal de São Gabriel Bahia, pelos preços indicados na proposta em anexo, o objeto desta licitação, obedecendo às estipulações do correspondente ato convocatório.
- 3- Declaramos que o prazo de validade desta proposta é de 60 (sessenta) dias corridos, o prazo para início da execução do serviço é de 03 (três) dias após assinatura do contrato e recebimento da Ordem de Serviços e sua vigência é de 03 (três) meses contados a partir da data de assinatura.

.....dede 2023.

.....
Assinatura do licitante ou representante legal

Obs: a Declaração deverá ser efetuada em papel timbrado.

Largo da Pátria, 132 – Bairro Centro - São Gabriel/BA – Endereço eletrônico: compras.saogabriel@gmail.com



ESTADO DA BAHIA
Prefeitura Municipal de São Gabriel
CNPJ (MF) 13.891.544/0001-32

TOMADA DE PREÇOS Nº 0007/2022

ANEXO IX

MODELO

DECLARAÇÃO DE ENQUADRAMENTO PARA ME E EPP

(Nome empresarial da licitante) _____, por meio do seu responsável legal e Contador ou Técnico Contábil, declara, sob as penas da lei, que:

- a) enquadra-se na situação de microempresa ou empresa de pequeno porte;
- b) o valor da receita bruta anual da sociedade, no último exercício, não excedeu limite fixado nos incisos I e II, art. 3º, da Lei Complementar nº 123/06 e alterações posteriores;
- c) não se enquadra em quaisquer das hipóteses de exclusão relacionadas no art 3º, § 4º, incisos I a X, da mesma Lei.

Por ser expressão da verdade, firmamos a presente.

_____, em ____ de _____ de 2023.

Nome completo e assinatura do representante legal da empresa.

Nome completo, nº inscrição no Conselho Reg. Contabilidade
e assinatura do contador ou técnico contábil da empresa.

Largo da Pátria, 132 – Bairro Centro - São Gabriel/BA – Endereço eletrônico: compras.saogabriel@gmail.com



ESTADO DA BAHIA
Prefeitura Municipal de São Gabriel
CNPJ (MF) 13.891.544/0001-32

TOMADA DE PREÇOS Nº 0007/2022

ANEXO X

DECLARAÇÃO QUE NÃO POSSUI EM SEU QUADRO DE EMPREGADOS SERVIDORES PÚBLICOS.

A empresacom sede na RuaNº...Bairro....., inscrita no CNPJ/MF sob o Nº.....declara sob as penas da Lei, para os fins requeridos no inciso III, do artigo 9º da Lei nº 8.666/93, que não possui em quadro de empregados, servidores públicos exercendo funções de gerência, administração ou tomada de decisão.

.....dede 2023.

(nome, carimbo e assinatura do representante legal da empresa)



ESTADO DA BAHIA
Prefeitura Municipal de São Gabriel
CNPJ (MF) 13.891.544/0001-32

TOMADA DE PREÇOS Nº 0007/2022

ANEXO XI

MODELO DA DECLARAÇÃO DE VISITA AO LOCAL DA OBRA

A Licitante _____, CNPJ/MF nº _____, por seu representante legal (ou responsável técnico) abaixo assinado, declara, sob as penalidades da lei, de que visitou/vistoriou o local onde serão executadas as obras/serviços, se inteirou dos dados indispensáveis à apresentação da proposta, e que os preços a serem propostos cobrirão quaisquer despesas que incidam ou venham a incidir sobre a execução das obras.

São Gabriel, ____ de _____ de 2023.

Assinatura responsável da licitante

Largo da Pátria, 132 – Bairro Centro - São Gabriel/BA – Endereço eletrônico: compras.saogabriel@gmail.com



ESTADO DA BAHIA
Prefeitura Municipal de São Gabriel
CNPJ (MF) 13.891.544/0001-32

TOMADA DE PREÇOS Nº 0007/2022

ANEXO XII

MODELO DE DECLARAÇÃO DE INDICAÇÃO DO RESPONSÁVEL TÉCNICO

DECLARAÇÃO INDICAÇÃO DO RESPONSÁVEL TÉCNICO

Em atendimento ao item XXXX da TOMADA DE PREÇOS Nº _____/2022, declaramos que o profissional....., CREA/CAU nº, detentor do(s) atestado(s) de responsabilidade técnica exigido(s) pelo item XXXXX da Licitação, será(ão) o(s) Responsável(is) Técnico(s) que acompanhará(ão) a execução do objeto da licitação, caso esta empresa logre vencer a presente licitação.

Local e data

Assinatura do Responsável Legal da Empresa

De acordo e estou ciente das obrigações da obra:

Assinatura do Responsável (eis) Técnico (s) mencionado

Largo da Pátria, 132 – Bairro Centro - São Gabriel/BA – Endereço eletrônico: compras.saogabriel@gmail.com



Tomada de Preço



ESTADO DA BAHIA
Prefeitura Municipal de São Gabriel
CNPJ (MF) 13.891.544/0001-32

EDITAL DE TOMADA DE PREÇOS nº 0008/2022-MODIFICADO

Prestação de Serviços/Obra de Engenharia

I - PROCESSO ADMINISTRATIVO: 0866/2022

II – DATA E HORÁRIO DE REALIZAÇÃO: 20/01/2023 às 09:00hs

III – LOCAL DA SESSÃO:

Sala de Reunião, situada à Praça Largo da Pátria, 132, Centro, São Gabriel – BA. CEP: 44.915-000.

IV – OBJETO DA LICITAÇÃO:

4.1. Contratação de empresa especializada para execução de obra de engenharia para adequação de estrada vicinal no trecho São Gabriel (campo Maçambão – Fazenda Corta Asa), detalhados no memorial descritivo, neste Município de São Gabriel-BA, conforme convênio: Ministério da Agricultura, Pecuária e Abastecimento - Caixa Econômica Federal - SICONV nº 921602/2021, de acordo com as especificações constantes no Termo de Referência e projeto básico.

Tipo Menor Preço – Critério de Julgamento: Menor Preço Global.

V – PRAZO DE EXECUÇÃO, SERVIÇO E VIGENCIA DO CONTRATO

Prazo para início da execução: 03 (três) dias, após a assinatura do contrato e recebimento da Ordem de Serviços.

Vigência Contrato: 12 (doze) meses e execução em 04 (quatro) meses, conforme cronogramas físico e financeiro.

Valor Global Orçamentário da Obra: R\$240.370,95

VI – DOTAÇÃO ORÇAMENTÁRIA:

ÓRGÃO/UNIDADE: 02.08.01 ATIVIDADE: 1.003 ELEMENTO DE DESPESA: 3.3.9.0.39.00 / 4.4.9.0.51.00 FONTE: 00 / 42

VII - CONDIÇÕES DE PAGAMENTO:

a) O pagamento devido à empresa vencedora do certame será efetuado em até 30 (trinta) dias após a emissão da Nota Fiscal Fatura em nome do Município, de acordo com os boletins de medição e respectiva aprovação pela autoridade competente, e apresentação da Nota Fiscal/Fatura devidamente identificadas e atestada pela contratante de acordo com o cronograma físico-financeiro, e, a nota fiscal deverá ser acompanhada das respectivas certidões de regularidade da Receita Federal, Receita Estadual, Receita Municipal, FGTS e CNDT – Trabalhista.

b) Não será permitida previsão de sinal, ou qualquer outra forma de antecipação de pagamento na formulação das propostas, devendo ser desclassificada, de imediato, a proponente que assim o fizer.

VIII – LOCAL DE EXECUÇÃO DO SERVIÇO:

Na área física descrita, conforme localização e demais informações especificadas no Termo de Referência.

IX – ANEXOS:

Anexo I – Termo de Referência: Descrição inicial, Memorial Descritivo, Relatório Fotográfico, Planilha Orçamentária, Cronograma Físico e Financeiro, Planilha detalhamento do B.D.I, Planta/Projeto Técnico;

Anexo II – Modelo de Credencial;

Anexo III – Modelo de Declaração de atendimento ao inciso XXXIII do art. 7º da Constituição;

Anexo IV – Modelo de Declaração de Idoneidade;

Anexo V – Modelo de Declaração de inexistência de fato superveniente impeditivo da habilitação;

Anexo VI – Modelo de Carta Proposta;

Anexo VII – Minuta do Contrato;

Anexo VIII - Declaração de conhecimento e aceitação das condições do edital e da contratação;

Anexo IX - Declaração de Microempresa ou Empresa de Pequeno Porte;

Anexo X - Declaração que não possui em seu quadro de empregados servidores públicos da contratante;

Anexo XI – Modelo da Declaração de visita ao local da obra;

Anexo XII – Modelo de Declaração de indicação do responsável técnico;

O MUNICÍPIO DE SÃO GABRIEL/BA, através da COMISSÃO PERMANENTE DE LICITAÇÃO, designada pelo Decreto nº 003/2022 de 17 de Janeiro de 2022, torna público para conhecimento dos interessados que serão recebidos documentos para habilitação e propostas para a licitação na modalidade descrita acima, de acordo com as condições estabelecidas neste edital e seus anexos.

1. REGÊNCIA LEGAL

a) Lei Federal nº 8.666/93 na sua atual redação;

b) Lei Complementar 123/06 e alterações posteriores

Largo da Pátria, 132 – Bairro Centro - São Gabriel/BA – Endereço eletrônico: compras.saogabriel@gmail.com



ESTADO DA BAHIA
Prefeitura Municipal de São Gabriel
CNPJ (MF) 13.891.544/0001-32

2. TIPO/REGIME

2.1 A presente licitação obedecerá ao tipo de "Menor Preço", sob a forma de execução indireta por regime de empreitada por Menor Preço Global, conforme o artigo 45, § 1º, inciso I e Art. 10, inciso II, alínea "a", da Lei nº 8.666, de 21.06.93 e suas alterações posteriores.

3. OBJETO

3.1 Indicado no campo IV - Dados do Edital.

4. DATA, HORÁRIO, LOCAL DE REALIZAÇÃO E INFORMAÇÕES

4.1 Data e horário indicados no campo II – Dados do Edital.

4.2 Local indicado no campo III – Dados do Edital.

4.3- O Licitante interessado, poderá retirar o edital na íntegra no endereço eletrônico: <http://www.docgedsistemas.com.br/portalmunicipio/ba/pmsaogabriel/diario>, ou solicitado pelo e-mail: compras.saogabriel@gmail.com, como também retirado pessoalmente no Setor de Licitações, na Sede da Prefeitura, localizada na Praça Largo da Pátria, 132, Centro, São Gabriel – BA, durante o horário de expediente externo, nos dias úteis, ou seja, das 08:00hs as 12:00hs, onde também serão prestados quaisquer esclarecimentos sobre esta licitação.

5 - CONDIÇÕES DE PARTICIPAÇÃO NA LICITAÇÃO

5.1 Poderão participar da licitação as empresas do ramo, que manifestarem interesse em participar da licitação que comprovem possuir os requisitos de qualificação previstos neste Edital.

5.2 Que comprovem **REGULARIDADE JURÍDICA, REGULARIDADE FISCAL, QUALIFICAÇÃO TÉCNICA, ECONÔMICA E FINANCEIRA.**

5.3 Os interessados que não atenderem às exigências deste item não poderão se manifestar, resguardados apenas o direito de acompanhar a Licitação como ouvintes.

5.4 Não serão admitidas na presente Licitação Pessoas Físicas, nem consórcio de pessoas jurídicas.

5.5 Não serão admitidos a esta Licitação, os suspensos ou impedidos de licitar, bem como os que estiverem em regime de falência, concordata ou insolvência civil, e ainda os que possuem entre seus sócios dirigentes ou empregados servidores públicos ou responsável pela Licitação nos termos do Art. 9º da Lei nº 8.666/93.

5.6 Ainda como **CONDIÇÃO PRÉVIA** ao exame da proposta e habilitação do licitante, a Comissão verificará o eventual descumprimento das condições de participação, especialmente quanto à existência de sanção que impeça a participação no certame ou a futura contratação, mediante a consulta ao seguinte cadastro:

a) A consulta consolidada de pessoa jurídica visa atender aos princípios de simplificação e racionalização de serviços públicos digitais. Fundamento legal: Lei nº 12.965, de 23 de abril de 2014, Lei nº 13.460, de 26 de junho de 2017, Lei nº 13.726, de 8 de outubro de 2018, Decreto nº 8.638 de 15, de janeiro de 2016. (<https://certidoes-apf.apps.tcu.gov.br/>);

Nota explicativa: A consulta **na fase de credenciamento**, trata-se de verificação da própria condição de participação na licitação, nos termos do **Acórdão nº 1.793/2011 (Plenário- TCU)**.

5.6.1 - Constatada a existência de sanção, a Comissão reputará o licitante inabilitado, por falta de condição de participação.

5.7 A adjudicatária assinará contrato conforme minuta, Anexo VII, que integra este Edital, mediante convocação por carta ou e-mail, imediatamente, após a homologação e adjudicação, ressalvados os prazos recursais.

6 - CREDENCIAMENTO

6.1. A credencial deverá ser apresentada em original, em papel timbrado da empresa licitante, preferencialmente de acordo com o modelo do Anexo II, com identificação do mandatário (nome, número da cédula de identidade e do CPF), além da autorização para a prática dos atos necessários e inerentes ao procedimento licitatório, devidamente acompanhada de cópia do **Contrato Social em vigor devidamente registrado e suas alterações (ou última alteração consolidada)** ou Requerimento de empresário, e **dos documentos de identificação pessoal do mandatário e do (s) sócio (s) administrador (es)**. Quando o licitante se fizer representar por sócio administrador, que detiver a representação, deverá este apresentar **cópia autenticada do**

Largo da Pátria, 132 – Bairro Centro - São Gabriel/BA – Endereço eletrônico: compras.saogabriel@gmail.com



ESTADO DA BAHIA
Prefeitura Municipal de São Gabriel
CNPJ (MF) 13.891.544/0001-32

Contrato Social em vigor devidamente registrado e suas alterações (ou última alteração consolidada), acompanhada dos documentos de identificação pessoal original ou em cópia autenticada.

6.2 - Considera-se como representante legal qualquer pessoa habilitada pelo licitante, mediante estatuto/contrato social, ou instrumento público/particular de procuração, ou documento equivalente registrado em cartório.

6.3. A não comprovação de que o interessado possui poderes específicos para representar a licitante no certame, implicará na impossibilidade de se manifestar verbalmente durante a reunião, permanecendo no certame unicamente com seus envelopes.

6.4. Cada credenciado poderá representar apenas 01 (um) licitante.

6.5. Uma vez entregue todas as credenciais, não será permitida a participação de licitantes retardatários, salvo se com isso, os presentes concordarem, expressamente e em unanimidade, devendo essa circunstância ficar consignada na Ata da Sessão.

6.6. Os representantes que não entregarem os documentos exigidos para credenciamento ficarão impedidos de se manifestarem na sessão, participando como meros expectadores.

6.6.1 As Licitantes cujos representantes não forem devidamente credenciados, além do veto à palavra de que trata o item anterior, terão como preclusa a sua intenção de recorrer, seja da habilitação, inabilitação, classificação ou desclassificação de sua proposta ou dos demais licitantes.

6.7 Os documentos necessários ao credenciamento poderão ser apresentados em original, em cópia autenticada por cartório competente, em publicação da imprensa oficial ou em cópias simples, desde que acompanhadas dos originais para autenticação pela Comissão de Licitação no ato da sessão.

7 – HABILITAÇÃO - ENVELOPE “01”

**À
PREFEITURA MUNICIPAL DE SÃO GABRIEL
A/C: COMISSÃO PERMANENTE DE LICITAÇÃO
EMPRESA: XXXXXXXXXXXX
ENVELOPE “01” – HABILITAÇÃO
TOMADA DE PREÇOS Nº 0008/2022**

7.1 – Poderão participar da licitação quaisquer interessados que manifestem interesse e que possuam o CRC conforme § 2º do artigo 22 da Lei 8666/93, ou quaisquer interessados que atendam a todas as condições exigidas para cadastramento conforme previsto no § 9º do artigo 22 da Lei 8666/93 (Incluído pela Lei nº 8.883, de 1994).

7.1.1- Poderá participar também desta licitação qualquer empresa com credenciamento regular no Sistema de Cadastramento Unificado de Fornecedores – SICAF, em relação à habilitação jurídica, regularidade fiscal federal e trabalhista e qualificação econômico-financeira, conforme disposto nos arts. 4º, caput, 8º, § 3º, 13, 14, 18 e 43, III da Instrução Normativa SLTI/MPOG nº 2, de 2010, bem como empresas não credenciadas no referido sistema, mas que atendam as condições habilitatórias solicitadas neste edital.

7.1.2- Para a habilitação regulamentada na Instrução Normativa SLTI/MPOG nº 2, de 2010, o interessado deverá atender às condições exigidas para cadastramento no SICAF, até o terceiro dia útil anterior à data prevista para recebimento das propostas.

7.1.3- O SICAF será utilizado para aferição da habilitação jurídica, da regularidade fiscal federal por meio de consulta "online". A regularidade trabalhista será aferida por meio da apresentação de Certidão emitida pelo sítio oficial do Tribunal Superior do Trabalho, caso a informação não esteja disponível no SICAF.

7.1.4- Também poderão ser consultados os sítios oficiais emissores de certidões, quando o licitante esteja com alguma documentação vencida junto ao SICAF. A validade das certidões emitidas por meio da rede mundial de computadores (Internet) ficará condicionada à verificação da sua legitimidade por meio de consulta "online".

7.1.5- Procedida a consulta das certidões, terão sua autenticidade conformada através de carimbo e assinatura por qualquer um dos membros da Comissão de Licitação.

Largo da Pátria, 132 – Bairro Centro - São Gabriel/BA – Endereço eletrônico: compras.saogabriel@gmail.com



ESTADO DA BAHIA
Prefeitura Municipal de São Gabriel
CNPJ (MF) 13.891.544/0001-32

7.2. HABILITAÇÃO JURÍDICA, REGULARIDADE FISCAL, TRABALHISTA E DECLARAÇÕES.

- a) Registro comercial, no caso de empresa individual;
- b) Ato constitutivo, estatuto ou Contrato Social em vigor devidamente registrado e suas alterações (ou última alteração consolidada), em se tratando de sociedades comerciais, e, no caso de sociedades por ações, acompanhado de documentos de eleição de seus administradores, tudo devidamente registrado;
- c) Cópia de Cédula de Identidade e CPF do (s) sócio (s) administrador (es) da empresa.
- d) Cartão de inscrição no Cadastro Geral de Contribuintes (CNPJ);
- e) Prova de Inscrição no Cadastro de Contribuinte Estadual ou Municipal, relativo ao domicílio ou sede do proponente, pertinente ao ramo de atividade e compatível com o objeto da presente licitação;
- f) Prova de quitação com a Fazenda Federal, através da apresentação da Certidão Negativa Conjunta (RFB e PGFN), **(regularidade fiscal)**;
- g) Prova de quitação com a Fazenda Estadual, **(regularidade fiscal)**;
- h) Prova de quitação com a Fazenda Municipal do domicílio ou sede do proponente, **(regularidade fiscal)**;
- i) Certificado de Regularidade do Fundo de Garantia por Tempo de Serviço (FGTS), fornecido pela Caixa Econômica Federal (CEF), devidamente atualizado, **(regularidade fiscal)**;
- j) Certidão Negativa de Débitos Trabalhistas (CNDT), **(regularidade trabalhista)**;
- k) Declaração de atendimento ao inciso XXXIII do art. 7º da Constituição, firmada conforme modelo constante do Anexo III;
- l) Declaração da licitante de que não pesa contra si, declaração de inidoneidade por órgão da Administração Pública de qualquer esfera do Governo, na forma do Anexo IV;
- m) Declaração de inexistência de fato superveniente impeditivo da habilitação, na forma do inciso V do art. 27 da Lei n.º 8.666/93, firmada conforme o modelo constante do Anexo V;
- n) Declaração de conhecimento e aceitação das condições do Edital e da contratação, conforme modelo constante do Anexo VIII;
- o) Declaração de enquadramento para Microempresa ou Empresa de Pequeno Porte, conforme Anexo IX;**
- p) Declaração que não possui em seu quadro de empregados servidores públicos, conforme anexo X;
- q) Declaração DE INDICAÇÃO DO RESPONSÁVEL TÉCNICO conforme anexo XII;

7.2.1 - Caso as microempresas ou empresas de pequeno porte que apresentem na fase de habilitação alguma restrição na comprovação da **regularidade fiscal e trabalhista**, será assegurado o prazo de 05 (cinco) dias úteis, cujo termo inicial corresponderá ao momento em que o proponente for declarado o vencedor do certame, prorrogáveis por igual período, a critério da Administração Pública, para regularização da documentação, pagamento ou parcelamento do débito, e emissão de eventuais certidões negativas ou positivas com efeito de certidão negativa, sendo que, em caso de não regularização da documentação dentro do prazo previsto, implicará decadência do direito à contratação, sem prejuízo das sanções previstas no art. 81 da Lei nº 8.666/93, sendo facultado à Administração convocar os licitantes remanescentes, na ordem de classificação, para a assinatura do contrato, ou revogar a licitação. (Lei Complementar nº 123/06, art. 43, §§ 1º e 2º, Lei Complementar 155/16).

7.2.2 – Apenas as empresas que apresentem a declaração de que trata a alínea “o” do item 7.2 deste edital, serão qualificadas como microempresas ou empresas de pequeno porte, para fins de gozo dos privilégios da LC 123/06 e suas alterações posteriores, não sendo aceito quaisquer outros documentos ou declarações.

7.3 QUALIFICAÇÃO TÉCNICA

- a) Prova de inscrição ou registro da licitante junto ao CREA – Conselho Regional de Engenharia e Agronomia ou CAU – Conselho de Arquitetura e Urbanismo, competente da região a que estiver vinculada a licitante, que comprove atividade relacionada com o objeto, e, caso a empresa esteja sediada em outro Estado da Federação, deverá apresentar o “visto” permissivo para executar atividades neste território do CREA-BA ou CAU-BA;
- b) Prova de inscrição ou registro do(s) responsável(is) técnico(s) junto ao CREA – Conselho Regional de Engenharia e Agronomia ou CAU – Conselho de Arquitetura e Urbanismo, competente da região a que estiver vinculada a licitante, que comprove atividade relacionada com o objeto;
- c) Indicação das instalações e do aparelhamento e do pessoal técnico, adequados e disponíveis para a realização do objeto da licitação, bem como da qualificação de cada um dos membros da equipe técnica e declaração formal (anexo XIII) que se responsabilizará pelos trabalhos, apresentando a **RELAÇÃO EXPLÍCITA** das instalações de canteiros, máquinas e equipamentos considerados essenciais para o cumprimento do objeto da licitação, contendo detalhadamente as informações abaixo:

- c.1) Instalações de Canteiro (organização e “layout”);

Largo da Pátria, 132 – Bairro Centro - São Gabriel/BA – Endereço eletrônico: compras.saogabriel@gmail.com



ESTADO DA BAHIA
Prefeitura Municipal de São Gabriel
CNPJ (MF) 13.891.544/0001-32

- c.2) Apresentação de relação explícita e declaração formal da sua disponibilidade de pessoal técnico especializado, considerados essenciais para o cumprimento do objeto da licitação;
- c.3) A relação/declaração acima deverá conter a indicação das instalações adequadas e disponíveis para a realização do objeto da licitação, bem como da qualificação de cada um dos membros da equipe técnica que se responsabilizará pelos trabalhos;
- c.4) Lista de equipamentos.

d) Comprovação de aptidão para desempenho de atividade pertinente e compatível em características, quantidades e prazos com o objeto da licitação, mediante a apresentação de atestados de capacidade técnica **em nome do profissional responsável técnico**, expedido por pessoas jurídicas de direito público ou privado, devidamente registrado no CREA ou CAU da região onde as obras/serviços/fornecimentos foram executados, acompanhado(s) da(s) respectiva(s) Certidão (ões) de Acervo Técnico – CAT ou Registro de Responsabilidade Técnica - RRT, expedida(s) por estes Conselhos, que comprovem a execução de obras/serviços/fornecimentos similares de porte e complexidade ao objeto desta licitação,

e) Comprovação quanto à capacidade Técnica–Profissional:

e.1) Comprovação de que a licitante possui em seu quadro permanente, na data da entrega da proposta, profissional habilitado no campo da engenharia, detentor de atestado de responsabilidade técnica, e devidamente registrado no CREA ou CAU, acompanhado da respectiva Certidão de Acervo Técnico – CAT ou Registro de Responsabilidade Técnica - RRT, expedida por estes Conselhos, que comprove ter o profissional executado obra(s) e/ou serviço(s) idênticos ou similares ao desta licitação, bem como compatibilidade em características, quantidades e prazos com o objeto deste instrumento:

e.1.1) Define-se como obras/serviços similares de maior relevância conforme Planilha Orçamentária:

- **TRANSPORTE COM CAMINHÃO BASCULANTE COM CAÇAMBA ESTANQUE COM CAPACIDADE DE 14 M³ - REVESTIMENTO PRIMÁRIO SUB BASE: t/km = 35.691,00**

- Conforme descrito ou apresentado na planilha orçamentária da obra, item 6.1.4;
- A quantidade exigida para comprovação corresponde a aproximadamente 40% do total apurado;
- Poderá ser apresentado mais de um atestado para somar e comprovar o valor mínimo exigido.

e.1.1.2) Deverá(ão) constar no(s) atestado(s) ou da(s) certidão(ões) expedida(s) pelo CREA/CAU, em destaque, os seguintes dados: local de execução, nome do contratante e da pessoa jurídica/física contratada, nome(s) do(s) responsável(is) técnico(s), seu(s) título(s) profissional(is) e número(s) de registro(s) no CREA/CAU; descrição técnicas sucinta indicando os serviços e quantitativos executados e o prazo final de execução;

e.1.1.3) A comprovação de que trata o item anterior dar-se-á através de apresentação de atestados que estejam discriminados cada item.

f) Entende-se, para fins deste edital, como pertencente ao quadro permanente:

- I. O empregado;
- II. O sócio;
- III. O detentor de contrato de prestação de serviço.

g) A licitante deverá comprovar através da juntada de cópia de: ficha ou livro de registro de empregado ou carteira de trabalho do profissional, que comprove a condição de pertencente ao quadro da licitante, do contrato social, que demonstre a condição de sócio do profissional, ou do contrato de prestação de serviço, celebrado de acordo com a legislação civil comum, ou declaração de contratação futura do profissional responsável, acompanhada de anuência deste, e sua indicação para coordenar as obras/serviços/fornecimentos, objeto deste edital;

h) Quando se tratar de dirigente ou sócio da licitante tal comprovação será através do ato constitutivo da mesma;

i) No caso de duas ou mais licitantes apresentarem atestados de um mesmo profissional como responsável técnico, como comprovação de qualificação técnica, ambas serão inabilitadas.

j) Declaração do licitante de conhecimento das condições locais para a execução da obra, na qual o licitante comprova que cientificou-se das condições locais e das informações operacionais necessárias ao cumprimento das obrigações que vier a assumir perante o Município de São Gabriel/BA, anexo XI.

j.1) Esta declaração visa o conhecimento total e *in loco* das especificações e das condições para realização do serviço objeto da licitação, pois a Prefeitura Municipal de São Gabriel não aceitará nenhuma alegação posterior;

j.2) As despesas com a visita aos locais da obra para aquele licitante que manifeste interesse, correrão por conta do mesmo, devendo contatar a Secretaria de Municipal de Infraestrutura localizada no Largo da Pátria, nº 132, Bairro

Largo da Pátria, 132 – Bairro Centro - São Gabriel/BA – Endereço eletrônico: compras.saogabriel@gmail.com



ESTADO DA BAHIA
Prefeitura Municipal de São Gabriel
CNPJ (MF) 13.891.544/0001-32

Centro, sem necessidade de agendamento prévio, nos dias úteis, com até 24 (vinte e quatro) horas antecedentes à abertura do certame, no horário das 08:00hs às 12:00hs;

J.3) Acórdão nº906/2012 – Plenário, no qual o Tribunal expediu as seguintes determinações ao ente licitante: *“Abstenha-se de inserir em seus instrumentos convocatórios cláusulas impondo a obrigatoriedade de comparecimento ao local das obras quando, por sua limitação de tempo e em face da complexidade e extensão do objeto licitado, pouco acrescente acerca do conhecimento dos concorrentes sobre a obra/serviço, de maneira a preservar o que preconiza o art. 3º caput, e § 1º, inciso I, da Lei 8.666/93, sendo suficiente a declaração do licitante de que conhece as condições locais para a execução do objeto”.*

k) Alvará de licença, localização e funcionamento (válido para contratação);

7.4. QUALIFICAÇÃO ECONÔMICO-FINANCEIRA

a) certidão negativa de falência, concordata recuperação judicial, extrajudicial, expedida pelo distribuidor da sede do licitante, nos últimos 30 (trinta) dias anteriores à data de abertura da licitação;

b) Cópia do Balanço Patrimonial e Demonstrações Contábeis do último exercício social, considerando forma e calendários legais, acompanhados dos Termos de Abertura e Encerramento do Livro Diário devidamente registrado no órgão competente, obrigatoriamente acompanhada das notas explicativas, conforme estipulado em lei, que comprovem a boa situação financeira da empresa, podendo ser atualizados por índices oficiais quando encerrados há mais de 03 (três) meses da data da apresentação da proposta, vedada à substituição por balancetes ou Balanço Provisório. O licitante apresentará, conforme o caso, autenticados, a publicação do Balanço ou cópias reprográficas das páginas do Livro Diário onde foram transcritos o Balanço e a Demonstração de Resultado com as notas explicativas, além dos respectivos Termos de Abertura e Encerramento registrados na Junta Comercial do Estado da sede da Licitante, ou no Cartório do Registro de Títulos e Documentos, todos obrigatoriamente firmados pelo Contador habilitado, com comprovação através da apresentação da Certidão de Regularidade Profissional (CRP), perante o C.R.C (Conselho Regional de Contabilidade) e pelo Dirigente/Sócio, qualificados.

b.1) Em se tratando de empresa constituída a menos de 12 meses, no exercício social em curso, a participante deverá apresentar declaração firmada por contador, com selo da habilitação profissional do CRC, em que conste:

- a) Demonstração de Resultado;
- b) Demonstração de Lucros ou Prejuízos acumulados;
- c) Demonstrações das mutações do Patrimônio Líquido;
- d) Demonstração das origens e aplicação de recursos;
- e) Notas explicativas.

c) Comprovação do licitante possuir capital social integralizado ou Patrimônio Líquido no valor mínimo de 10% (dez por cento) do valor estimado da obra para interessados em participar do certame, no valor de **R\$24.037,00 (vinte e quatro mil e trinta e sete reais)**, podendo ser comprovada através da certidão simplificada emitida pela Junta Comercial do estado da sede da Empresa, ou, na ausência desta, também poderá apresentar declaração firmada pelo contador do licitante atestando que a informação foi extraída do balanço patrimonial do último exercício social já exigível.

c.1) Se a informação firmada pelo contador do licitante não conferir com a cópia do Balanço Patrimonial, o licitante será inabilitado, independente da adoção das medidas legais cabíveis.

d) A boa situação financeira da empresa licitante será aferida pela demonstração, no mínimo, dos índices abaixo relacionados, **CALCULADO E DEMONSTRADO PELO LICITANTE**, em memorial de cálculo constante dos documentos de habilitação, firmado pelo contador do licitante, em papel timbrado da empresa e na qual conste a **Declaração de Habilitação Profissional – DHP, emitida pelo Conselho Regional de Contabilidade ou Certidão de Regularidade do Profissional Contabilista (Resolução CFC nº 1.402/2012)**. – Res. CFC N.º 871/2000, por meio da seguinte fórmula:

ÍNDICE DE LIQUIDEZ CORRENTE $ILC = AC / PC > \text{ou} = 1,0$
ÍNDICE DE LIQUIDEZ GERAL $ILG = (AC + RLP) / (PC + ELP) > \text{ou} = 1,0$
GRAU DO ENDIVIDAMENTO $GE = (PC + ELP) / AT < \text{ou} = 0,50$

ONDE: AC = ATIVO CIRCULANTE PC = PASSIVO CIRCULANTE
RLP = REALIZÁVEL A LONGO PRAZO ELP = EXIGÍVEL A LONGO PRAZO
AT = ATIVO TOTAL

d.1) Se a informação do memorial de cálculo não conferir com os elementos constantes do Balanço Patrimonial, o licitante será inabilitado, independente da adoção das medidas legais cabíveis.

Largo da Pátria, 132 – Bairro Centro - São Gabriel/BA – Endereço eletrônico: compras.saogabriel@gmail.com



ESTADO DA BAHIA
Prefeitura Municipal de São Gabriel
CNPJ (MF) 13.891.544/0001-32

d.2) Caso conste no Balanço Patrimonial o cálculo de todos os índices solicitados na alínea "d" a declaração será dispensada.

7.4.1 A comprovação a que se refere as alíneas "c" e "d", poderão ser apresentadas em uma única declaração ou separadamente, estando devidamente acompanhadas com **Certidão de Regularidade do Profissional Contabilista (Resolução CFC nº 1.402/2012)**.

7.5. Os documentos de Habilitação deverão ser apresentados em envelope lacrado, no qual possam ser identificados, os nomes ou razões sociais, modalidade, número e data de licitação, além da expressão HABILITAÇÃO, além de devidamente endereçados à Prefeitura Municipal, nos seguintes termos:

7.6. A inversão do conteúdo dos envelopes acarretará na inabilitação ou desclassificação do licitante

7.7. Os documentos necessários à fase de habilitação poderão ser apresentados em original, em cópia autenticada por cartório competente, em publicação da imprensa oficial ou em cópias simples, desde que acompanhadas dos originais para autenticação pela Comissão de Licitação no ato da sessão.

7.7.1. Informamos que não aceitaremos apresentação de cópia de documento autenticada para validação de cópia simples de documentos. Ressaltamos a necessidade de **apresentar os originais** para a confirmação de autenticidade dos documentos em cópia xerográfica simples.

7.7.2. Os documentos apresentados com selo digital, serão validados através de verificação do selo digital do cartório correspondente.

7.8.1. A Comissão autenticará os documentos preferencialmente até as 12:00 h do dia anterior ao certame.

7.8.2. A documentação de Habilitação deverá **preferencialmente** ser apresentada encadernada em volume com **páginas numeradas em ordem crescente e rubricadas**, sem emendas, rasuras ou entrelinhas, devendo preferencialmente constar um termo de abertura e outro de encerramento das respectivas páginas, bem como um índice das mesmas, contendo toda a documentação relacionada no item 07 e na **mesma ordem seqüencial**.

7.8.3. OS DOCUMENTOS SOLICITADOS A TÍTULO DE HABILITAÇÃO, CONSTANTES NO ENVELOPE "01" DEVERÃO VIR PREFERENCIALMENTE NA SEQÜÊNCIA DESTE EDITAL, DE MODO A FACILITAR A CONFERÊNCIA DOS MESMOS PELA COMISSÃO.

7.9) Serão consideradas inabilitadas as licitantes que estejam inscritas no Cadastro Informativo de Créditos Não Quitados – CADIN.

7.10) Após a fase de habilitação, não caberá desistência de proposta, salvo por motivo justo decorrente de fato superveniente e aceito pela Comissão (§ 6º, Art. 43, da Lei nº 8.666/93).

7.11) DISPOSIÇÕES GERAIS DA HABILITAÇÃO

7.11.1 Os documentos exigidos para habilitação deverão ser enviados em original ou cópia autenticada, por cartório competente;

7.11.1.1 É vedado aos membros da Comissão Permanente de Licitação, Equipe de Apoio ou aos funcionários da Secretaria Municipal de Administração, a autenticação de cópia simples de documento para participação em processos licitatórios por algum outro que seja outra cópia (xerox), onde o selo de autenticidade não seja original, apresentado em relevo, etiquetado, originário do cartório (por tabelião de notas ou por oficiais do registro Civil das Pessoas Naturais), mas que seja uma cópia reprográfica simples da folha, ficando desta forma impedida tecnicamente a sua confirmação de autenticidade pela ausência do documento original;

7.11.1.2 Para fins de habilitação, a verificação pelo órgão promotor do certame nos sítios oficiais de órgãos e entidades emissores de certidões constitui meio legal de prova.

7.12) **OBSERVAÇÃO:** A Administração não se responsabilizará pela eventual indisponibilidade dos meios eletrônicos, no momento da verificação de documentos emitidos eletronicamente. Ocorrendo essa indisponibilidade e não sendo apresentados os documentos necessários para verificação, o licitante será inabilitado.

Largo da Pátria, 132 – Bairro Centro - São Gabriel/BA – Endereço eletrônico: compras.saogabriel@gmail.com



ESTADO DA BAHIA
Prefeitura Municipal de São Gabriel
CNPJ (MF) 13.891.544/0001-32

8 – CONTEÚDO DA PROPOSTA DE PREÇOS – ENVELOPE “02”

A
PREFEITURA MUNICIPAL DE SÃO GABRIEL
A/C: COMISSÃO PERMANENTE DE LICITAÇÃO
EMPRESA: XXXXXXXXXXXX
ENVELOPE “02” – PROPOSTA DE PREÇOS
TOMADA DE PREÇOS Nº 0008/2022

8.1. A Proposta de Preços e os documentos que a instruírem deverão ser entregues em original, preenchidas apenas no anverso sem emendas, rasuras, ressalvas, ou entrelinhas e assinada pelo Representante Legal, ou mandatário especificamente credenciado, em conformidade com o anexo VI e instruções seguintes. A mesma deverá ser digitada ou datilografada em papel timbrado da empresa e todas as suas páginas deverão estar **numeradas**.

8.1.1. Também deverá ser apresentada uma cópia em meio eletrônico (CD ou Pen Drive), da carta proposta (em formato .doc em software aberto) e as planilhas constantes na formação da proposta de preços (em software de planilha eletrônica sem senha).

8.2. No caso de ser assinada por mandatário, será necessária a juntada da procuração outorgada com firma reconhecida e com especificação dessa finalidade.

8.3. Todas as páginas da proposta deverão ser rubricadas pelos signatários da mesma, e as suas folhas, devidamente, numeradas.

8.3.1. A ausência do que trata o item 8.3, poderá ser sanada no ato da sessão.

8.4. Deverá ser entregue em envelope, lacrado e rubricado pelo representante legal da empresa ou pelo seu mandatário identificado como **PROPOSTA DE PREÇOS**, endereçada à Comissão de Licitação, no qual possam ser identificados os nomes ou razões sociais, modalidade e número da licitação, além da Razão Social da Empresa, tudo devidamente endereçado à Prefeitura Municipal.

8.5 - O referido envelope deverá conter também a “Proposta de Preços”, conforme modelos constantes no Anexo VI.

8.6 - Os preços cotados deverão ser referidos à data de recebimento das propostas, considerando-se a condição de pagamento mensal, não devendo por isso computar qualquer custo financeiro para o período de processamento das faturas.

8.7 - Para correta elaboração da Proposta de Preços, deverá a empresa atender e aceitar integralmente, todas as exigências de documentação do Edital e seus anexos.

8.8 - O prazo de validade comercial da Proposta de Preços é de no **mínimo 60 (sessenta) dias corridos** a contar da data da sua entrega, excluídos os prazos de recursos administrativos.

8.8.1 - Excepcionalmente, antes do término do período original de validade das propostas, a Comissão poderá solicitar à licitante a extensão de tal prazo. A eventual solicitação deverá ser feita por escrito e a licitante, ao recebê-la, deverá também responder por escrito. A anuência à extensão do prazo deverá ser assinada por representante legal da licitante.

8.8.2 Não será permitida qualquer alteração da proposta da licitante que concorde com a extensão de seu prazo de validade.

8.9 - Serão desclassificadas as propostas de preços que não atendam as exigências deste Edital.

8.10 - Os erros aritméticos só poderão ser retificados na seguinte hipótese:

- a)** se houver discrepância entre o preço unitário e o preço total (o qual é obtido pela multiplicação do preço unitário pela quantidade), o preço unitário prevalecerá, e o preço total será corrigido, atestando tal ocorrência em ata;
- b)** havendo discordância entre os valores em algarismo e por extenso, prevalecerão os por extenso, atestando tal ocorrência em ata;

Observação¹: caso ocorra o previsto nas alíneas acima, a licitante que for vencedora do certame deverá obrigatoriamente apresentar nova planilha com os valores exatos no prazo máximo de 24 (vinte e quatro) horas.

Largo da Pátria, 132 – Bairro Centro - São Gabriel/BA – Endereço eletrônico: compras.saogabriel@gmail.com



ESTADO DA BAHIA
Prefeitura Municipal de São Gabriel
CNPJ (MF) 13.891.544/0001-32

8.11 - Nos preços ofertados a empresa licitante deverá computar todos os custos operacionais inerentes à execução da obra tais como os impostos, taxas e tributos eventualmente devidos conforme legislação pertinente e os benefícios decorrentes de trabalhos executados em horas extraordinárias, trabalhos noturnos, dominicais e em feriados, com salários e benefícios conforme acordo coletivo de trabalho da categoria sindical, bem como as demais despesas diretas e indiretas, de modo a constituir a única contraprestação pela execução dos serviços objeto desta licitação;

9 – ABERTURA DOS ENVELOPES - HABILITAÇÃO

9.1 – O (a) Presidente da Comissão receberá os envelopes e fará primeiramente a conferência das Credenciais, e após, a abertura do envelope “01”, conferindo os documentos nele contidos, registrando-se, em seguida, na Ata da Sessão, e os licitantes presentes.

9.2 – A comissão julgará a Habilitação e proclamará os licitantes habilitados para Licitação restituindo aos respectivos prepostos dos Licitantes inabilitados, o Envelope “02” ainda lacrado.

9.3 – Iniciada a abertura dos envelopes “01” (habilitação), não serão recebidas propostas de empresas retardatárias e, em nenhuma hipótese, será concedido prazo para apresentação e complementação de documentos exigidos neste Edital, nem admitida qualquer retificação ou, modificação das condições ofertadas.

9.4 – Uma vez proclamada a habilitação, não poderão as empresas retirar as propostas apresentadas, ficando esclarecido que a desistência posterior acarretará as sanções previstas no Capítulo IV da Lei 8.666/93 com as alterações da Lei 8.883/94.

9.5 – O (a) Presidente da Comissão de Licitação franqueará a palavra para que os Licitantes registrem em ata seus protestos ou impugnações que entenderem cabíveis, podendo ser apreciados e decididos de imediato, salvo quando envolverem aspectos que exijam análises mais apurados.

9.6 – Não havendo registro de protesto ou impugnação e se havendo, forem decididos de imediatos, a Comissão prosseguirá no andamento dos trabalhos, com abertura dos envelopes “02” (Proposta de Preços), das empresas habilitadas, desde que haja declaração expressa, de todas as empresas participantes de renúncia a recurso.

9.7 – Se houver impugnação ou proposto por recurso, permanecerão fechados os envelopes das Propostas de Preços, sendo devidamente rubricados por todos os presentes, para serem, posteriormente recolhidos e guardados em poder da Comissão, até a designação de nova data para a abertura das Propostas.

10 – ABERTURA DOS ENVELOPES - PROPOSTA DE PREÇOS

10.1. A Proposta de Preços deverá ser entregue em envelope, lacrado, indevassável e rubricado pelo representante legal da empresa ou por seu mandatário, identificado com o título “Proposta de Preços”, endereçada à Comissão Permanente de Licitação, com indicação dos elementos constantes dos itens II, III e IV do Edital, além da Razão Social da empresa.

10.2. A Proposta de Preços e os documentos que a instruírem deverão estar em original, datilografada ou digitada apenas no anverso sem emendas, rasuras, ressalvas ou entrelinhas, elaborada em língua portuguesa e assinada pelo representante legal, ou mandatário especificamente credenciado.

10.3. Todas as páginas da proposta deverão ser rubricadas pela signatária da mesma, e as suas folhas, devidamente, numeradas.

11 - ELABORAÇÃO DA PROPOSTA DE PREÇO

A Proposta de Preço - envelope “02” – deverá ser elaborada da seguinte forma:

11.1. Proposta de preços informando preços unitário e definitivo (global), sendo esse expresso em algarismos e por extenso, não sendo admitida qualquer alteração posterior sob fundamento de erro ou omissão do licitante ou de seus funcionários, sendo que somente será admitida a cotação de preços com 02 (duas) casas decimais. Como exemplo: “R\$2.11”, “R\$1.59”, “R\$0.99”

11.2. No (s) preço (s) ofertados, deverão estar incluídos todos os custos com salários, encargos sociais, previdenciários e trabalhistas, todo pessoal, materiais empregados, inclusive ferramentas, utensílios e equipamentos utilizados, depreciação, administração, impostos, taxas, emolumentos e quaisquer outros custos que, direta ou indiretamente, se relacione com o fiel cumprimento, pela contratada de suas obrigações.

Largo da Pátria, 132 – Bairro Centro - São Gabriel/BA – Endereço eletrônico: compras.saogabriel@gmail.com



ESTADO DA BAHIA
Prefeitura Municipal de São Gabriel
CNPJ (MF) 13.891.544/0001-32

11.3. O Prazo para execução dos serviços será conforme especificado no Cronograma físico-financeiro constante no projeto básico, contados a partir da data de assinatura do contrato e emissão da Ordem de Serviço.

11.4. A proposta de preços terá validade de 60 (sessenta) dias corridos, a contar da data da entrega da proposta, facultada, porém, aos licitantes estender tal validade por prazo superior a este, desde que os mesmos se comprometam a assinarem o Contrato dentro do prazo previsto.

11.5. A proposta de preço deverá ser acompanhada de uma relação em papel timbrado da empresa, na qual deverá constar o CNPJ da empresa, o nome do representante legal que assinará o eventual contrato ou instrumento equivalente e o CPF deste.

11.6. Os preços cotados deverão ser referidos à data de recebimento das propostas, considerando-se a condição de pagamento à vista, não devendo por isso, computar qualquer custo financeiro para o período de processamento das faturas.

11.6.1 Conforme item 11.2, nos preços apresentados na proposta de preços para os itens constantes na planilha orçamentária, não serão aceitos valores **APROXIMADOS** na multiplicação dos valores unitários e totais, mas apenas valores **EXATOS**.

11.6.2 Serão considerados todos os valores unitários apresentados nas PLANILHAS ORÇAMENTÁRIAS constantes nos projetos e caso haja alguma discrepância com os valores das planilhas individuais, serão considerados unicamente os valores apresentados na planilha resumo para fins de julgamento da proposta de preços e execução do objeto.

11.7. A proposta de preço deverá ser apresentada acompanhada obrigatoriamente dos seguintes anexos:

- Planilha Orçamentária; com todos os seus itens, devidamente preenchida, com clareza e sem rasuras, conforme modelo constante que é parte integrante do Termo de Referência, observando-se os preços máximos unitários e global, orçados pelo Município de São Gabriel;
- Planilha de composição de BDI a ser utilizado; deverá considerar todos os impostos, taxas e tributos, conforme previsto na legislação vigente, ou seja, aplicado sobre o preço de venda da obra; Deverá ser considerado no BDI, o ISS do município que é de 5% onde será executada a obra. Não poderão ser considerados no Detalhamento do BDI, bem como na Planilha de Custos do Valor da Proposta da Licitante, os tributos: Imposto de Renda Pessoa Jurídica – IRPJ e a Contribuição Social Sobre o Lucro Líquido – CSLL. Deverão ser observadas as regras específicas para o correto preenchimento do BDI;
- Planilha de Composição de Encargos Sociais a ser utilizado;
- Elaborar o Cronograma Físico Financeiro atualizado; dos itens principais da planilha orçamentária constante na descrição geral dos serviços, obedecendo às atividades e prazos, com quantitativos previstos a cada mês, observando o prazo estabelecido para a execução dos serviços, conforme estabelecido no item 5 deste edital;
- Planilha de composição dos custos unitários; ofertados por item e subitem, com clareza e sem rasuras;

12 CRITÉRIO DE JULGAMENTO DAS PROPOSTAS DE PREÇOS

12.1 O critério de julgamento será o de **Menor Preço Global**.

12.2 Serão desclassificadas as Propostas de Preços que não atenderem as exigências deste edital e/ou consignarem preços inexequíveis ou superfaturados, assim considerados aqueles incoerentes com os praticados pelo mercado, para execução do objeto do contrato, bem como:

- não cumprirem as exigências contidas no subitem 11 deste edital;
- forem omissas ou vagas, bem como as que apresentarem irregularidade ou defeito capaz de dificultar o julgamento;
- impuserem condições ou contiverem ressalvas em relação às condições estabelecidas neste Edital;
- apresentarem quantitativos em desacordo com os constantes na Planilha Orçamentária;
- deixarem de apresentar Planilha de Composição de Preços Unitários para qualquer dos itens constantes da Proposta de Preços;
- apresentarem Planilha de Composição de Preços Unitários inverossímil, não sendo admitida a apresentação de preços unitários simbólicos, irrisórios, de valor zero ou incompatíveis com os preços dos insumos e salários do mercado, acrescidos dos respectivos encargos.

12.3 Existindo discrepância entre os valores unitários e totais prevalecerão, os unitários e, havendo discordância entre os valores em algarismo e por extenso, prevalecerão os por extenso.

12.4 Poderão ser admitidos, pela Comissão, erros de natureza formal, desde que não comprometam o interesse público e da Administração.

Largo da Pátria, 132 – Bairro Centro - São Gabriel/BA – Endereço eletrônico: compras.saogabriel@gmail.com



ESTADO DA BAHIA
Prefeitura Municipal de São Gabriel
CNPJ (MF) 13.891.544/0001-32

12.5 É facultado à Comissão ou à autoridade a ele superior, em qualquer fase da licitação, promover diligências com vistas a esclarecer ou a complementar a instrução do processo.

12.6 Poderão ser convocados técnicos da Administração Municipal para realizarem diligências com vistas a averiguar a autenticidade de documentos e informações prestadas pelas licitantes e/ou emissão de parecer técnico que versem sobre a avaliação de amostras, equipamentos, catálogos e projetos gerais que envolvam critérios para avaliações ponderadas, quando o objeto da licitação assim exigir.

12.7 Ultrapassada a fase de habilitação dos concorrentes e abertas as propostas, não cabe desclassificação por motivos relacionados com a habilitação, salvo em razão de fatos supervenientes ou só conhecidos após o julgamento;

12.8 A licitante deverá obrigatoriamente apresentar preços para todos os itens unitários das planilhas licitadas, sob pena de desclassificação, uma vez que o critério de julgamento é por Menor Preço Global.

12.9 Caso existam licitantes qualificados como microempresa ou empresa de pequeno porte na fase de habilitação, conforme disposto no item 7.2.1 e 7.2.2 deste edital, observar-se-á, de forma complementar, o procedimento descrito na Lei Complementar nº 123/06 e suas alterações posteriores.

13 ADJUDICAÇÃO E HOMOLOGAÇÃO

13.1 A Adjudicação do objeto do presente certame será viabilizada pela Comissão sempre que não houver recurso.

13.2 A homologação da licitação é de responsabilidade da autoridade competente e só poderá ser realizada depois da adjudicação do objeto ao proponente vencedor pela Comissão ou, quando houver recurso, pela própria autoridade competente.

14 - DA IMPUGNAÇÃO DO ATO CONVOCATÓRIO

14.1. Qualquer cidadão poderá impugnar o presente Edital, devendo protocolar o pedido até 05 (cinco) dias úteis antes da data fixada para abertura dos envelopes de habilitação, em conformidade com o parágrafo 1º do artigo 41 da Lei 8.666/93, com as alterações da Lei 8.883/94.

14.2. Em se tratando de licitante, a impugnação ao presente Edital deverá ser protocolada até o segundo dia útil que anteceder à data fixada para a abertura dos envelopes de habilitação, em conformidade com o parágrafo 2º do artigo 41 da Lei 8.666/93, com as alterações da Lei 8.883/94, o que não poderá ser feito através de e-mail.

14.3. O pedido de impugnação deverá ser protocolado no horário das 08:00hs às 12:00hs no setor de Protocolo desta Prefeitura, situado na Praça Largo da Pátria, nº 132, Centro, nesta cidade, ou através do e-mail: compras.saogabriel@gmail.com.

14.4. Caso seja apresentada a impugnação do Edital, conforme dispõe o art. 41 da Lei nº 8.666/93, reserva-se à Comissão o direito de decidir ou encaminhar a impugnação à autoridade, adiando a abertura dos envelopes de nº. 01 e nº. 02 para uma nova data.

15 DOS RECURSOS

15.1 - Dos atos da Administração resultantes da aplicação da Lei nº 8.666/93, caberá recursos de acordo com o estabelecido no seu Art. 109.

15.2 - Da habilitação ou inabilitação, bem como da classificação ou desclassificação das propostas de preços caberá recurso, interposto por escrito, dirigido a Presidente da Comissão de Licitação e ao Prefeito Municipal de São Gabriel, no prazo de cinco dias úteis.

15.3 - Interposto, o recurso será comunicado aos demais licitantes, que poderão impugná-lo no prazo de 5 (cinco) dias úteis.

15.4 - Terão efeitos suspensivos os recursos relativos ao ato de inscrição, habilitação e classificação de licitantes.

15.5 - Os recursos interpostos fora do prazo não serão aceitos, nem conhecidos.

15.6 - Nenhum prazo de recurso, representação ou pedido de reconsideração se inicia ou corre sem que os autos do processo estejam com vista franqueada ao interessado;

Largo da Pátria, 132 – Bairro Centro - São Gabriel/BA – Endereço eletrônico: compras.saogabriel@gmail.com



ESTADO DA BAHIA
Prefeitura Municipal de São Gabriel
CNPJ (MF) 13.891.544/0001-32

15.7. Para efeito de contagem de prazos legais serão considerados dias úteis aqueles em que houver expediente normal dessa Prefeitura. Na contagem dos prazos, excluir-se-á o dia do início e incluir-se-á o do vencimento e considerar-se-ão os dias consecutivos, exceto quando for explicitamente disposto em contrário. Só se iniciam e vencem os prazos em dia de expediente normal dessa Prefeitura.

16 CONTRATAÇÃO

16.1 Homologada a licitação pela autoridade competente, a Prefeitura firmará contrato específico com o licitante vencedor, visando a execução do objeto desta licitação nos termos da minuta que integra este edital.

16.2 O futuro contrato não poderá ser objeto de subcontratação, cessão ou transferência, no todo ou em parte, sem prévia e expressa anuência da Administração.

16.3 O Contratado fica obrigado a aceitar, nas mesmas condições contratuais, os acréscimos ou supressões que se fizerem nos quantitativos dos produtos, mantendo se o valor inicial atualizado do contrato nos termos da Lei Federal 8.666/93 e suas alterações.

17 PRAZO DE VIGÊNCIA DO CONTRATO

17.1 Indicado no campo V – Dados do Edital.

18 CONDIÇÃO DE PAGAMENTO

18.1 Indicado no campo VII – Dados do Edital.

19 DOTAÇÃO ORÇAMENTÁRIA

19.1 Indicado no campo VI – Dados do Edital.

20 SANÇÃO

20.1 Ao licitante que incidir nas hipóteses dos itens abaixo relacionados, será aplicada as sanções, graduada conforme a gravidade da infração, sem prejuízo de sanções civis e criminais, após o prévio processo administrativo, garantida a ampla defesa e o contraditório:

20.1.1 **Impedimento de licitar e contratar com a Administração Pública**, pelo prazo de até 2 (dois) anos quando:

- a) Não celebrar o contrato;
- b) Deixar de entregar documentação exigida para o certame;
- c) Apresentar documentação falsa;
- d) Ensejar o retardamento da execução do objeto;
- e) Não mantiver a proposta;
- f) Falhar ou fraudar na execução do contrato;
- g) Comportar-se de modo inidôneo;
- h) Cometer fraude fiscal.

20.2 Ao contratado que incidir nas hipóteses abaixo relacionadas, serão aplicadas as seguintes sanções, graduadas conforme a gravidade da infração, sem prejuízo de sanções civis e criminais, após o prévio processo administrativo, garantida a ampla defesa e o contraditório:

20.2.1 **Advertência** sempre que forem constatadas infrações leves.

20.2.2 **Multa** por atraso imotivado da entrega dos produtos ou serviços, nos prazos abaixo definidos:

- a) 0,20% (vinte décimos por cento) do valor do contrato, por dia de atraso no prazo contratual, ou nos prazos parciais das Ordens de fornecimento, limitadas a 20% do valor da fatura;
- b) 0,20% (vinte décimos por cento) do valor do contrato, por dia de atraso no prazo estabelecido e notificado por escrito pela Fiscalização para o cumprimento de determinações, na primeira vez, limitadas a 20% do valor da fatura;
- c) 0,40% (quarenta décimos por cento) do valor deste contrato, por dia de atraso no prazo estabelecido e notificado por escrito pela Fiscalização para o cumprimento de determinações, nas reincidências, limitadas a 20% do valor da fatura.

20.2.2.1 A multa dobrará a cada caso de reincidência, não podendo ultrapassar a 30% do valor atualizado do contrato, sem prejuízos da cobrança de perdas e danos que venham a ser causados ao interesse público e da possibilidade da rescisão contratual;

20.2.3 **Suspensão** com prazo máximo de 02 (dois) anos, conforme definidos abaixo:

- a) de até 03 (três) meses quando incidir 02 (duas) vezes em atraso, por mais de 15 (quinze) dias;
- b) de até 02 (dois) anos quando praticar ato ilícito visando frustrar os objetivos do contrato, no âmbito da Administração Pública Municipal.

Largo da Pátria, 132 – Bairro Centro - São Gabriel/BA – Endereço eletrônico: compras.saogabriel@gmail.com



ESTADO DA BAHIA
Prefeitura Municipal de São Gabriel
CNPJ (MF) 13.891.544/0001-32

20.2.4 Suspensão de até 02 (dois) anos e multa sobre o valor do contrato, a depender do prejuízo causado à Administração Pública Municipal, quando:

- a) não atender às especificações técnicas e os quantitativos estabelecidos no contrato: multa de 10% a 20%;
- b) paralisar a execução do serviço, sem justa causa e prévia comunicação à Administração: multa de 10% a 20%;
- c) prestar serviço em desacordo com os projetos básicos, executivos e termos de referência, que apresente insegurança no desenvolvimento das atividades ou que comprometa a segurança das pessoas: multa de 10% a 20%;
- d) descumprir obrigações relativas à relação de trabalho com seus empregados e prepostos, quanto a verbas previstas e orçadas nas planilhas que compõem a proposta contratada, especialmente o atraso de pagamento de salário, 13º salário, férias acrescidas de 1/3, atraso ou não fornecimento de vale transporte, vales-refeição ou auxílio alimentação, constantes das respectivas planilhas de preços: multa de até 10%.

20.2.5 Declaração de inidoneidade para licitar e contratar com a Administração Pública quando o licitante incorrer por duas vezes nas suspensões elencadas no subitem 20.2.3 e 20.2.4.

20.3 A suspensão temporária do prestador de serviço cujo contrato com a Administração Pública esteja em vigor, impedirá o mesmo de participar de outras licitações e contratações no âmbito do Município até o cumprimento da penalidade que lhe foi imposta.

20.4 Declaração de inidoneidade para licitar ou contratar com a Administração Pública Municipal, enquanto perdurarem os motivos determinantes da punição ou até que seja promovida a reabilitação perante a própria autoridade que aplicou a penalidade, que será concedida sempre que o contratado ressarcir a Administração pelos prejuízos resultantes e após decorrido o prazo da penalidade aplicada.

20.5 As multas aplicadas deverão ser pagas espontaneamente no prazo máximo de 05 (cinco) dias ou serão deduzidas do valor correspondente ao valor da execução, após prévio processo administrativo, garantida a ampla defesa e o contraditório ou, ainda, cobradas judicialmente, a critério do departamento administrativo/jurídico da PREFEITURA.

20.6 Caso o valor da multa seja superior ao valor da garantia prestada, o contratado responderá pela sua diferença, a qual será descontada dos pagamentos eventualmente devidos pela Administração, ou, ainda, cobrada judicialmente.

20.7 A multa poderá ser aplicada cumulativamente com as demais penalidades, a depender do grau da infração cometida pelo contratado e dos prejuízos causados à Administração Pública Municipal, não impedindo que a PREFEITURA rescinda unilateralmente o contrato.

20.8 As sanções previstas no item 19 deste edital são de competência exclusiva da PREFEITURA, permitida a delegação para a sanção prevista no subitem 20.2.1, facultada a defesa do interessado no respectivo processo, no prazo de 05 (cinco) dias da abertura de vistas.

20.9 Os danos e prejuízos serão ressarcidos à contratante no prazo máximo de 48 (quarenta e oito) horas, após prévio processo administrativo, garantida a ampla defesa e o contraditório, contado da notificação administrativa à Contratada, sob pena de multa.

21 - RESCISÃO

A inexecução parcial ou total do objeto da licitação ensejara a Rescisão Contratual, observadas, para tanto, a disposições da Seção V, Capítulo III da Lei 8.666/93, com as alterações introduzidas pela Lei 8.883/94.

22 – REVOGAÇÃO / ANULAÇÃO

A licitação poderá ser revogada ou anulada nos termos do artigo 49 da Lei 8.666/93 com as alterações da Lei 8.883/94.

23 – DA GARANTIA

23.1 – NO ATO DA ASSINATURA DO CONTRATO, PARA GARANTIA DO FIEL CUMPRIMENTO DE TODAS AS SUAS OBRIGAÇÕES CONTRATUAIS, A CONTRATADA DEPOSITARÁ A TÍTULO DE CAUÇÃO INICIAL, O VALOR CORRESPONDENTE A 5,0% (CINCO POR CENTO) DO VALOR GLOBAL DO CONTRATO PODENDO ESSA CAUÇÃO SER REALIZADA NA FORMA PREVISTA PELO ARTIGO 56 DA LEI FEDERAL Nº 8.666/93.

23.2 – A garantia referida responderá por todas as multas e encargos impostos à CONTRATADA com base no descumprimento de obrigações contratuais e, em sendo insuficiente, a CONTRATADA terá o prazo de 72 (setenta e duas) horas para complementá-las;

Largo da Pátria, 132 – Bairro Centro - São Gabriel/BA – Endereço eletrônico: compras.saogabriel@gmail.com



ESTADO DA BAHIA
Prefeitura Municipal de São Gabriel
CNPJ (MF) 13.891.544/0001-32

23.3 – A devolução do montante da caução contratual, ou de seu saldo, será efetuada, pela CONTRATANTE até 15 (quinze) dias após a assinatura do Termo de Conclusão e Recebimento Definitivo das Obras e Serviços, estando esta em perfeitas condições.

24 - OBRIGAÇÕES DA CONTRATADA

24.1 - Apresentar-se sempre que solicitada, através do seu Responsável Técnico e Coordenador dos trabalhos.

24.2 - Providenciar junto ao CREA ou CAU as Anotações de Responsabilidade Técnica – ART's ou Registro de Responsabilidade Técnica - RRT referentes ao objeto do contrato e especialidades pertinentes, nos termos das Leis nº 6.496/77 e 12.378/2010, além de providenciar o registro na Matrícula CEI e/ou Cadastro da Obra do Governo Federal (Plataforma Mais Brasil).

24.3 - A contratada deverá, sempre que necessário, comunicar-se formalmente por escrito com o Município de São Gabriel-BA.

24.4 - Assumir a inteira responsabilidade pelo transporte interno e externo do pessoal e dos insumos até o local das obras.

24.5 - Responsabilizar-se por todos e quaisquer danos causados às estruturas, construções, instalações elétricas, equipamentos, etc., bem como por aqueles que vier causar ao Município e a terceiros, existentes no local ou decorrentes da execução das obras, objeto desta licitação.

24.6 - Exercer a vigilância e proteção de todos os seus equipamentos no local das obras.

24.7 - Colocar tantas frentes de serviços quantas forem necessárias (mediante anuência prévia da fiscalização), para possibilitar a perfeita execução das obras no prazo contratual.

24.8 - Responsabilizar-se pelo fornecimento de toda a mão-de-obra, sem qualquer vinculação empregatícia com este Município, bem como todo o material necessário à execução das obras objeto do contrato.

24.9 - Responsabilizar-se por todos os ônus e obrigações concernentes à legislação tributária, trabalhista, securitária, previdenciária, e quaisquer encargos que incidam sobre os materiais e equipamentos, os quais, exclusivamente, correrão por sua conta, inclusive o registro do serviço contratado junto ao CREA ou CAU do local de execução das obras.

24.10 - Todos os acessos necessários para permitir à chegada aos locais de execução das obras deverão ser previstos, avaliando-se todas as suas dificuldades, pois os custos decorrentes de qualquer serviço para melhoria destes acessos correrão por conta da contratada.

24.11 - A contratada deverá manter um preposto, aceito pelo Município de São Gabriel-BA, no local da obra, para representá-la na execução do objeto contratado (art. 68 da Lei 8.666/93).

24.12 - Responsabilizar-se, desde o início das obras até o encerramento do contrato, pelo pagamento integral das despesas do canteiro referentes a água, energia, telefone, taxas, impostos e quaisquer outros tributos que venham a ser cobrados.

24.13 - No momento da desmobilização, para liberação da última nota fiscal/fatura, faz-se necessária a apresentação da certidão de quitação de débitos, referente às despesas com água, energia, telefone, taxas, impostos e quaisquer outros tributos que venham a ser cobrados.

24.14 - A contratada deverá utilizar pessoal experiente, bem como equipamentos, ferramentas e instrumentos adequados para a boa execução dos serviços.

24.14 - Promover a substituição dos profissionais integrantes da equipe técnica somente quando caracterizada a superveniência das situações de caso fortuito ou força maior, sendo que a substituição deverá ser feita por profissional de perfil técnico equivalente ou superior e mediante prévia autorização deste Município.

24.15 - Durante a execução das obras caberá à empresa contratada, as seguintes medidas:

a) Instalar e manter no canteiro de obras/serviços 1 (uma) placa de identificação da obra/serviço com as seguintes informações: nome da empresa (contratada), RT pela obra/serviço com a respectiva ART, nº do contrato e contratante (Município de São Gabriel), conforme Lei nº 5.194/1966 e Resolução CONFEA nº 198/1971;

b) A placa de identificação das obras/serviços/fornecimentos deve ser no padrão definido pelo Município e em local por ela indicado, cujo modelo encontra-se no Manual para Elaboração de Placas de Obra do Ministério da Integração Nacional, independente das exigidas pelos órgãos de fiscalização de classe;

c) Manter no canteiro de obras/serviços um Diário de Ocorrências, no qual serão feitas anotações diárias referentes ao andamento das obras, qualidade dos materiais, mão-de-obra, etc., como também reclamações, advertências e principalmente problemas de ordem técnica que requeiram solução por uma das partes. Este diário, devidamente rubricado pela fiscalização e pela contratada em todas as vias, ficará em poder da contratante após a conclusão das obras/serviços/fornecimentos;

d) Obedecer às normas de higiene e prevenção de acidentes, a fim de garantir a salubridade e a segurança no canteiro de obras/serviços;

e) Responder financeiramente, sem prejuízo de medidas outras que possam ser adotadas por quaisquer danos causados à União, Estado, Município ou terceiros, em razão da execução dos serviços, e,

f) Fazer com que os componentes da equipe de mão-de-obra operacional (operários) exerçam as suas atividades, devidamente uniformizados, em padrão único (farda) e fazendo uso dos equipamentos de segurança requeridos para as atividades desenvolvidas, em observância à legislação pertinente.

24.16 - Na execução das obras, objeto da presente licitação, a contratada deverá atender às seguintes normas e práticas complementares:

Largo da Pátria, 132 – Bairro Centro - São Gabriel/BA – Endereço eletrônico: compras.saogabriel@gmail.com



ESTADO DA BAHIA
Prefeitura Municipal de São Gabriel
CNPJ (MF) 13.891.544/0001-32

- a) Projetos, Normas Complementares e demais Especificações Técnicas;
 - b) Códigos, leis, decretos, portarias e normas federais, estaduais e municipais, inclusive normas de concessionárias de serviços públicos, e as normas técnicas do Município de São Gabriel;
 - c) Instruções e resoluções dos órgãos do sistema CREA/CAU-CONFEA;
 - d) Normas técnicas da ABNT e do INMETRO, e principalmente no que diz respeito aos requisitos mínimos de qualidade, utilidade, resistência e segurança, e;
 - e) Atendimento às condicionantes ambientais necessárias à obtenção das Licenças do Empreendimento, emitidas pelos órgãos competentes, relativas à execução das obras, Decreto 7.746/2012 e a IN nº 01 de 19 de Janeiro de 2010 os quais dispõe sobre os critérios de sustentabilidade ambiental na aquisição de bens, contratação de serviços ou obras pela Administração Pública Federal direta, autarquia e fundacional e dá outras providências.
- 24.17 - A contratada se obriga a atender as diretrizes de sustentabilidade de modo a proporcionar a economia da manutenção e operacionalização da edificação e a redução do consumo de energia e água, por meio de tecnologias, práticas e materiais que reduzam o impacto ambiental, entre outras:
- I. Menor impacto sobre recursos naturais como flora, fauna, ar, solo e água;
 - II. Preferência para materiais, tecnologias e matérias-primas de origem local;
 - III. Maior eficiência na utilização de recursos naturais como água e energia;
 - IV. Maior geração de empregos, preferencialmente com mão de obra local;
 - V. Maior vida útil e menor custo de manutenção do bem e da obra/serviço;
 - VI. Uso de inovações que reduzam a pressão sobre recursos naturais; e,
 - VII. Origem ambientalmente regular dos recursos naturais utilizados nos bens, serviços e obras.

25 - OBRIGAÇÕES DA CONTRATANTE

- 25.1 Exigir o cumprimento de todas as obrigações assumidas pela Contratada, de acordo com as cláusulas contratuais e os termos de sua proposta;
- 25.2 Exercer o acompanhamento e a fiscalização dos serviços, por servidor ou comissão especialmente designada, anotando em registro próprio as falhas detectadas, indicando dia, mês e ano, bem como o nome dos empregados eventualmente envolvidos, encaminhando os apontamentos à autoridade competente para as providências cabíveis;
- 25.3 Notificar a Contratada por escrito da ocorrência de eventuais imperfeições, falhas ou irregularidades constatadas no curso da execução dos serviços, fixando prazo para a sua correção, certificando-se de que as soluções por ela propostas sejam as mais adequadas;
- 25.4 Pagar à Contratada o valor resultante da prestação do serviço, conforme cronograma físico-financeiro;
- 25.5 Efetuar as retenções tributárias devidas sobre o valor da fatura de serviços da Contratada, em conformidade com o art. 36, §8º da IN SLTI/MPOG N. 02/2008;
- 25.6 Fornecer por escrito as informações necessárias para o desenvolvimento dos serviços objeto do contrato;
- 25.7 Realizar avaliações periódicas da qualidade dos serviços, após seu recebimento;
- 25.8 Cientificar o órgão de representação judicial para adoção das medidas cabíveis quando do descumprimento das obrigações pela Contratada;
- 25.9 Arquivamento, entre outros documentos, de projetos, "as built", especificações técnicas, orçamentos, termos de recebimento, contratos e aditamentos, relatórios de inspeções técnicas após o recebimento do serviço e notificações expedidas;

26 FISCALIZAÇÃO

26.1 - O Município de São Gabriel, através do seu Gestor, designará mediante portaria, um servidor do setor de engenharia que fará o acompanhamento e fiscalização do referido contrato, sendo o responsável pela observância do fiel cumprimento de todas as cláusulas contratuais obrigando-se a comunicar aos demais setores sobre qualquer falta ou falha, cumprindo assim os artigos 10º e 11º do Decreto nº 9.507, de 21/09/2018 e ao art. 67 da Lei nº 8.666/1993. A coordenação do contrato, bem como a fiscalização da execução das obras/serviços/fornecimentos será realizada por técnicos designados na forma do Art. 67, da Lei 8.666/93, a quem compete verificar se a licitante vencedora está executando os trabalhos, observando o contrato e os documentos que o integram.

26.2 - A fiscalização deverá verificar, periodicamente, no decorrer da execução do contrato, se a licitante vencedora mantém, em compatibilidade com as obrigações assumidas, todas as condições de habilitação e qualificação exigidas na licitação.

26.3 - A fiscalização terá poderes para agir e decidir perante a contratada, inclusive rejeitando obras/serviços/fornecimentos que estiverem em desacordo com o contrato, com as Normas Técnicas da ABNT e com a melhor técnica consagrada pelo uso, obrigando-se desde já a contratada a assegurar e facilitar o acesso da fiscalização, às obras/serviços/fornecimentos, e a todos os elementos que forem necessários ao desempenho de sua missão.

Largo da Pátria, 132 – Bairro Centro - São Gabriel/BA – Endereço eletrônico: compras.saogabriel@gmail.com



ESTADO DA BAHIA
Prefeitura Municipal de São Gabriel
CNPJ (MF) 13.891.544/0001-32

26.4 - A fiscalização terá plenos poderes para sustar qualquer obra/serviço/fornecimento que não esteja sendo executado dentro dos termos do contrato, dando conhecimento do fato à Autoridade Superior.

26.5 - Cabe à fiscalização verificar a ocorrência de fatos para os quais haja sido estipulada qualquer penalidade contratual. A fiscalização informará ao setor competente quanto ao fato, instruindo o seu relatório com os documentos necessários, e em caso de multa, a indicação do seu valor.

26.6 - Das decisões da fiscalização poderá a contratada recorrer à Autoridade Superior, no prazo de 10 (dez) dias úteis da respectiva comunicação. Os recursos relativos a multas serão feitos na forma prevista na respectiva cláusula.

26.7 - A ação e/ou omissão, total ou parcial, da fiscalização não eximirá a contratada da integral responsabilidade pela execução do objeto deste contrato.

26.8 - Fica assegurado aos técnicos do Município de São Gabriel-BA o direito a seus exclusivos critérios, acompanharem, fiscalizar e participar, total ou parcialmente, diretamente ou através de terceiros, da execução das obras/serviços/fornecimentos prestados pela licitante vencedora, com livre acesso ao local de trabalho para obtenção de quaisquer esclarecimentos julgados necessários à execução das obras/serviços/fornecimentos.

27 - RECEBIMENTO DEFINITIVO DA OBRA

27.1 - Concluída a obra, a contratada solicitará ao setor de fiscalização deste Município, o seu recebimento provisório que deverá ocorrer no prazo de 10 (dez) dias da data da solicitação.

27.2 - O Município terá até 90 (noventa) dias para, através da fiscalização, verificar a adequação da obra recebida com as condições contratadas, emitirem parecer conclusivo e, no caso de projeto, aprovação da Autoridade Competente.

27.3 - Na hipótese da necessidade de correção, será estabelecido um prazo para que a contratada, às suas expensas, complemente ou refaça a obra rejeitada. Aceito e aprovado o serviço, o Município emitirá o Termo de Recebimento Definitivo da Obra que deverá ser assinado por representante autorizado da contratada, possibilitado a liberação da caução contratual.

27.4 - O Termo de Encerramento Físico do Contrato está condicionado à emissão de Laudo Técnico pelo Município de São Gabriel-BA sobre toda a obra executada.

27.5 - A última nota fiscal/fatura da obra somente será encaminhada para pagamento após emissão do Termo de Encerramento Físico do Contrato, que deverá ser anexado ao processo de liberação e pagamento.

27.6 - Os resultados da obra, incluindo os desenhos originais e as memórias de cálculo, as informações obtidas e os métodos desenvolvidos no seu contexto será de propriedade deste Município e seu uso por terceiros só se realizará por expressa autorização.

28 - DISPOSIÇÕES GERAIS

28.1 A apresentação de proposta a esta licitação implica na aceitação integral e irrevogável dos termos deste edital e seus anexos.

28.2 A licitação poderá ser revogada ou anulada nos termos do art. 49 da Lei 8.666/93, no seu todo ou em parte.

28.3 É facultado à Comissão, adiar a data de recebimento das Propostas de Preços desta licitação, dando conhecimento aos licitantes, com antecedência mínima de 24 (vinte e quatro) horas da data inicialmente marcada.

28.4 Os licitantes intimados para prestar quaisquer esclarecimentos adicionais deverão fazê-lo no prazo determinado pela comissão, sob pena de desclassificação/inabilitação.

28.5 As decisões referentes a este processo licitatório poderão ser comunicadas aos licitantes por qualquer meio de comunicação que comprove o recebimento ou, ainda, mediante publicação no Diário Oficial do Município.

28.6 Quaisquer esclarecimentos e informações sobre este edital, poderão ser feitos à Comissão de Licitação, pessoalmente ou através do e-mail: compras.saogabriel@gmail.com, no horário das 08:00 às 12:00 horas, até o terceiro dia anterior à data fixada para o certame.

Largo da Pátria, 132 – Bairro Centro - São Gabriel/BA – Endereço eletrônico: compras.saogabriel@gmail.com



ESTADO DA BAHIA
Prefeitura Municipal de São Gabriel
CNPJ (MF) 13.891.544/0001-32

28.7 É facultado à Comissão ou à autoridade a ele superior, em qualquer fase da licitação, promover diligências com vistas a esclarecer ou a complementar a instrução do processo.

28.8 Os erros materiais irrelevantes serão objeto de saneamento, mediante ato motivado da Comissão.

28.9 Consideram-se erros materiais irrelevantes aqueles cuja ocorrência não comprometa a idoneidade do documento ou a perfeita compreensão do conteúdo da proposta.

28.10 Os casos omissos no presente edital serão resolvidos pela Comissão que deverá valer-se das disposições legais pertinentes.

28.11 - A licitante é a responsável pela veracidade das informações e autenticidade dos documentos apresentados, em qualquer das fases da licitação.

28.12 Fica designado o foro da Cidade de Irecê, do Estado da Bahia - Brasil, para julgamento de quaisquer questões judiciais resultantes deste edital.

29 - ANEXOS DO EDITAL

29.1 Indicados no campo IX – Dados do Edital.

Lucélia Rodrigues Silva Gomes
Presidente da CPL

Ézio Vieira dos Santos
Engenheiro Civil

Largo da Pátria, 132 – Bairro Centro - São Gabriel/BA – Endereço eletrônico: compras.saogabriel@gmail.com



ESTADO DA BAHIA
Prefeitura Municipal de São Gabriel
CNPJ (MF) 13.891.544/0001-32

TOMADA DE PREÇOS Nº 0008/2022

ANEXO I

TERMO DE REFERÊNCIA

1 – OBJETO

1.1 - Contratação de empresa especializada para execução de obra de engenharia para adequação de estrada vicinal no trecho São Gabriel (campo Maçambão – Fazenda Corta Asa), detalhados no memorial descritivo, neste Município de São Gabriel-BA, conforme convênio: Ministério da Agricultura, Pecuária e Abastecimento - Caixa Econômica Federal - SICONV nº 921602/2021, de acordo com as especificações constantes no Termo de Referência e projeto básico. **Tipo Menor Preço – Critério de Julgamento: Menor Preço Global.**

2 – DESCRIÇÃO DOS SERVIÇOS

Estabelecer normas, critérios e principais condições contratuais para a apresentação de propostas e, posteriormente, a celebração de contrato para a execução de pavimentação em paralelepípedo neste município, que estão regulamentados pelo Processo Administrativo nº 0866/2022, com a utilização de recursos de origem própria.

3 – CONDIÇÕES DE PARTICIPAÇÃO

3.1 As empresas que se interessarem em participar do certame deverão comprovar a sua regularidade jurídica, Fiscal, trabalhista, além das qualificações técnica e econômico-financeira, conforme item 7 do edital e o que estipula a Lei 8.666/93, que atendam as exigências do TR e seus anexos, não sendo permitida a participação de pessoas jurídicas organizadas sob forma de Consórcio de empresas e nem sendo permitida a subcontratação dos serviços.

3.2 A visita aos locais de prestação dos serviços NÃO será obrigatória, porém, recomenda-se às licitantes que seja realizada a visita aos locais onde serão executados os serviços e suas circunvizinhanças, por intermédio de pelo menos um engenheiro civil, por ela indicado, ou de seu representante legal ou responsável técnico, para tomar pleno conhecimento das condições e peculiaridades inerentes à natureza dos trabalhos a serem executados, avaliando os problemas futuros de modo que os custos propostos cubram quaisquer dificuldades decorrentes de sua execução, e obter, sob sua exclusiva responsabilidade, todas as informações que possam ser necessárias para a elaboração da proposta e execução do contrato.

4 - METODOLOGIA

A presente aquisição será realizada por meio de processo licitatório, na modalidade Tomada de Preços, observando os dispositivos legais, notadamente os princípios da lei 8.666, de 21 de junho de 1993 e suas alterações, e pelas condições e exigências estabelecidas em Edital.

5 - JUSTIFICATIVA DA ESCOLHA DA MODALIDADE DE LICITAÇÃO

A escolha da modalidade Tomada de Preços para a realização deste processo licitatório justifica-se pelo valor do projeto e por ser o tipo de serviço característico de obra de engenharia e seu critério de julgamento será o Menor Preço Global, na possibilidade de se obter preços mais vantajosos pela Administração.

6 - AVALIAÇÃO DE CUSTO

Atendendo ao disposto na Lei 8.666/93 na execução dos serviços ora contratados pela Prefeitura Municipal de São Gabriel-BA, procedeu-se a consulta de preços atualizados para cada item junto ao SINAPI ou ORSI, para o levantamento dos custos restantes desta obra, que está orçada no montante total de **R\$240.370,95 (Duzentos e quarenta mil e trezentos e setenta reais e noventa e cinco centavos).**

7 QUALIFICAÇÃO TÉCNICA

a) Prova de inscrição ou registro da licitante junto ao CREA – Conselho Regional de Engenharia e Agronomia ou CAU – Conselho de Arquitetura e Urbanismo, competente da região a que estiver vinculada a licitante, que comprove atividade relacionada com o objeto, e, caso a empresa esteja sediada em outro Estado da Federação, deverá apresentar o “visto” permissivo para executar atividades neste território do CREA-BA ou CAU-BA;

b) Prova de inscrição ou registro do(s) responsável(is) técnico(s) junto ao CREA – Conselho Regional de Engenharia e Agronomia ou CAU – Conselho de Arquitetura e Urbanismo, competente da região a que estiver vinculada a licitante, que comprove atividade relacionada com o objeto;

Largo da Pátria, 132 – Bairro Centro - São Gabriel/BA – Endereço eletrônico: compras.saogabriel@gmail.com



ESTADO DA BAHIA
Prefeitura Municipal de São Gabriel
CNPJ (MF) 13.891.544/0001-32

c) Indicação das instalações e do aparelhamento e do pessoal técnico, adequados e disponíveis para a realização do objeto da licitação, bem como da qualificação de cada um dos membros da equipe técnica e declaração formal (anexo XIII) que se responsabilizará pelos trabalhos, apresentando a **RELAÇÃO EXPLÍCITA** das instalações de canteiros, máquinas e equipamentos considerados essenciais para o cumprimento do objeto da licitação, contendo detalhadamente as informações abaixo:

- c.1) Instalações de Canteiro (organização e "layout");
- c.2) Apresentação de relação explícita e declaração formal da sua disponibilidade de pessoal técnico especializado, considerados essenciais para o cumprimento do objeto da licitação;
- c.3) A relação/declaração acima deverá conter a indicação das instalações adequadas e disponíveis para a realização do objeto da licitação, bem como da qualificação de cada um dos membros da equipe técnica que se responsabilizará pelos trabalhos;
- c.4) Lista de equipamentos.

d) Comprovação de aptidão para desempenho de atividade pertinente e compatível em características, quantidades e prazos com o objeto da licitação, mediante a apresentação de atestados de capacidade técnica **em nome do profissional responsável técnico**, expedido por pessoas jurídicas de direito público ou privado, devidamente registrado no CREA ou CAU da região onde as obras/serviços/fornecimentos foram executados, acompanhado(s) da(s) respectiva(s) Certidão (ões) de Acervo Técnico – CAT ou Registro de Responsabilidade Técnica - RRT, expedida(s) por estes Conselhos, que comprovem a execução de obras/serviços/fornecimentos similares de porte e complexidade ao objeto desta licitação,

e) Comprovação quanto à capacidade Técnica–Profissional:

e.1) Comprovação de que a licitante possui em seu quadro permanente, na data da entrega da proposta, profissional habilitado no campo da engenharia, detentor de atestado de responsabilidade técnica, e devidamente registrado no CREA ou CAU, acompanhado da respectiva Certidão de Acervo Técnico – CAT ou Registro de Responsabilidade Técnica - RRT, expedida por estes Conselhos, que comprove ter o profissional executado obra(s) e/ou serviço(s) idênticos ou similares ao desta licitação, bem como compatibilidade em características, quantidades e prazos com o objeto deste instrumento:

e.1.1) Defina-se como obras/serviços similares de maior relevância conforme Planilha Orçamentária:

- **TRANSPORTE COM CAMINHÃO BASCULANTE COM CAÇAMBA ESTANQUE COM CAPACIDADE DE 14 M³ - REVESTIMENTO PRIMÁRIO SUB BASE: t/km = 35.691,00**

- Conforme descrito ou apresentado na planilha orçamentária da obra, item 6.1.4;
- A quantidade exigida para comprovação corresponde a aproximadamente 40% do total apurado;
- Poderá ser apresentado mais de um atestado para somar e comprovar o valor mínimo exigido.

e.1.1.2) Deverá(ão) constar no(s) atestado(s) ou da(s) certidão(ões) expedida(s) pelo CREA/CAU, em destaque, os seguintes dados: local de execução, nome do contratante e da pessoa jurídica/física contratada, nome(s) do(s) responsável(is) técnicos(s), seu(s) título(s) profissional(is) e número(s) de registro(s) no CREA/CAU; descrição técnicas sucinta indicando os serviços e quantitativos executados e o prazo final de execução;

e.1.1.3) A comprovação de que trata o item anterior dar-se-á através de apresentação de atestados que estejam discriminados cada item.

g) Entende-se, para fins deste edital, como pertencente ao quadro permanente:

IV. O empregado;

V. O sócio;

VI. O detentor de contrato de prestação de serviço.

j) A licitante deverá comprovar através da juntada de cópia de: ficha ou livro de registro de empregado ou carteira de trabalho do profissional, que comprove a condição de pertencente ao quadro da licitante, do contrato social, que demonstre a condição de sócio do profissional, ou do contrato de prestação de serviço, celebrado de acordo com a legislação civil comum, ou declaração de contratação futura do profissional responsável, acompanhada de anuência deste, e sua indicação para coordenar as obras/serviços/fornecimentos, objeto deste edital;

k) Quando se tratar de dirigente ou sócio da licitante tal comprovação será através do ato constitutivo da mesma;

l) No caso de duas ou mais licitantes apresentarem atestados de um mesmo profissional como responsável técnico, como comprovação de qualificação técnica, ambas serão inabilitadas.

Largo da Pátria, 132 – Bairro Centro - São Gabriel/BA – Endereço eletrônico: compras.saogabriel@gmail.com



ESTADO DA BAHIA
Prefeitura Municipal de São Gabriel
CNPJ (MF) 13.891.544/0001-32

j) Declaração do licitante de conhecimento das condições locais para a execução da obra, na qual o licitante comprova que cientificou-se das condições locais e das informações operacionais necessárias ao cumprimento das obrigações que vier a assumir perante o Município de São Gabriel/BA, anexo XI.

j.1) Esta declaração visa o conhecimento total e *in loco* das especificações e das condições para realização do serviço objeto da licitação, pois a Prefeitura Municipal de São Gabriel não aceitará nenhuma alegação posterior;

j.2) As despesas com a visita aos locais da obra para aquele licitante que manifeste interesse, correrão por conta do mesmo, devendo contatar a Secretaria de Municipal de Infraestrutura localizada no Largo da Pátria, nº 132, Bairro Centro, sem necessidade de agendamento prévio, nos dias úteis, com até 24 (vinte e quatro) horas antecedente à abertura do certame, no horário das 08:00hs às 12:00hs;

J.3) Acórdão nº906/2012 – Plenário, no qual o Tribunal expediu as seguintes determinações ao ente licitante: *“Abstenha-se de inserir em seus instrumentos convocatórios cláusulas impondo a obrigatoriedade de comparecimento ao local das obras quando, por sua limitação de tempo e em face da complexidade e extensão do objeto licitado, pouco acrescente acerca do conhecimento dos concorrentes sobre a obra/serviço, de maneira a preservar o que preconiza o art. 3º caput, e § 1º, inciso I, da Lei 8.666/93, sendo suficiente a declaração do licitante de que conhece as condições locais para a execução do objeto”.*

k) Alvará de licença, localização e funcionamento (válido para contratação);

7.2 - FISCALIZAÇÃO

7.2.1 – O Município de São Gabriel, através do seu Gestor, designará mediante portaria, um servidor do setor de engenharia que fará o acompanhamento e fiscalização do referido contrato, sendo o responsável pela observância do fiel cumprimento de todas as cláusulas contratuais obrigando-se a comunicar aos demais setores sobre qualquer falta ou falha, cumprindo assim os artigos 10º e 11º do Decreto nº 9.507, de 21/09/2018 e ao art. 67 da Lei nº 8.666/1993. A coordenação do contrato, bem como a fiscalização da execução das obras/serviços/fornecimentos será realizada por técnicos designados na forma do Art. 67, da Lei 8.666/93, a quem compete verificar se a licitante vencedora está executando os trabalhos, observando o contrato e os documentos que o integram.

7.2.2 - A fiscalização deverá verificar, periodicamente, no decorrer da execução do contrato, se a licitante vencedora mantém, em compatibilidade com as obrigações assumidas, todas as condições de habilitação e qualificação exigidas na licitação.

7.2.3 - A fiscalização terá poderes para agir e decidir perante a contratada, inclusive rejeitando obras/serviços/fornecimentos que estiverem em desacordo com o contrato, com as Normas Técnicas da ABNT e com a melhor técnica consagrada pelo uso, obrigando-se desde já a contratada a assegurar e facilitar o acesso da fiscalização, às obras/serviços/fornecimentos, e a todos os elementos que forem necessários ao desempenho de sua missão.

7.2.4 - A fiscalização terá plenos poderes para sustar qualquer obra/serviço/fornecimento que não esteja sendo executado dentro dos termos do contrato, dando conhecimento do fato à Autoridade Superior.

7.2.5 - Cabe à fiscalização verificar a ocorrência de fatos para os quais haja sido estipulada qualquer penalidade contratual. A fiscalização informará ao setor competente quanto ao fato, instruindo o seu relatório com os documentos necessários, e em caso de multa, a indicação do seu valor.

7.2.6 - Das decisões da fiscalização poderá a contratada recorrer à Autoridade Superior, no prazo de 10 (dez) dias úteis da respectiva comunicação. Os recursos relativos a multas serão feitos na forma prevista na respectiva cláusula.

7.2.7 - A ação e/ou omissão, total ou parcial, da fiscalização não eximirá a contratada da integral responsabilidade pela execução do objeto deste contrato.

7.2.8 - Fica assegurado aos técnicos do Município de São Gabriel-BA o direito a seus exclusivos critérios, acompanharem, fiscalizar e participar, total ou parcialmente, diretamente ou através de terceiros, da execução das obras/serviços/fornecimentos prestados pela licitante vencedora, com livre acesso ao local de trabalho para obtenção de quaisquer esclarecimentos julgados necessários à execução das obras/serviços/fornecimentos.

8 - CONDIÇÃO DE PAGAMENTO

a) O pagamento devido à empresa vencedora do certame será efetuado em até 30 (trinta) dias após a emissão da Nota Fiscal Fatura em nome do Município, de acordo com os boletins de medição e respectiva aprovação pela autoridade competente, e apresentação da Nota Fiscal/Fatura devidamente identificadas e atestada pela contratante de acordo com o cronograma físico-

Largo da Pátria, 132 – Bairro Centro - São Gabriel/BA – Endereço eletrônico: compras.saogabriel@gmail.com



ESTADO DA BAHIA
Prefeitura Municipal de São Gabriel
CNPJ (MF) 13.891.544/0001-32

financeiro, e, a nota fiscal deverá ser acompanhada das respectivas certidões de regularidade da Receita Federal, Receita Estadual, Receita Municipal, FGTS e CNDT – Trabalhista.

b) Não será permitida previsão de sinal, ou qualquer outra forma de antecipação de pagamento na formulação das propostas, devendo ser desclassificada, de imediato, a proponente que assim o fizer.

9 - DOTAÇÃO ORÇAMENTÁRIA

A dotação orçamentária a ser utilizada será do exercício de 2022:

ÓRGÃO/UNIDADE: 02.08.01 - ATIVIDADE: 1.003 - ELEMENTO DE DESPESA: 3.3.9.0.39.00 / 4.4.9.0.51.00 - FONTE: 00 / 42

10 – DA GARANTIA

10.1 – NO ATO DA ASSINATURA DO CONTRATO, PARA GARANTIA DO FIEL CUMPRIMENTO DE TODAS AS SUAS OBRIGAÇÕES CONTRATUAIS, A CONTRATADA DEPOSITARÁ A TÍTULO DE CAUÇÃO INICIAL, O VALOR CORRESPONDENTE A 5.0% (CINCO POR CENTO) DO VALOR GLOBAL DO CONTRATO PODENDO ESSA CAUÇÃO SER REALIZADA NA FORMA PREVISTA PELO ARTIGO 56 DA LEI FEDERAL Nº 8.666/93.

10.2 – A garantia referida responderá por todas as multas e encargos impostos à CONTRATADA com base no descumprimento de obrigações contratuais e, em sendo insuficiente, a CONTRATADA terá o prazo de 72 (setenta e duas) horas para complementá-las;

10.3 – A devolução do montante da caução contratual, ou de seu saldo, será efetuada, pela CONTRATANTE até 15 (quinze) dias após a assinatura do Termo de Conclusão e Recebimento Definitivo das Obras e Serviços, estando esta em perfeitas condições.

11 - OBRIGAÇÕES DA CONTRATADA

11.1 - Apresentar-se sempre que solicitada, através do seu Responsável Técnico e Coordenador dos trabalhos.

11.2 - Providenciar junto ao CREA ou CAU as Anotações de Responsabilidade Técnica – ART's ou Registro de Responsabilidade Técnica - RRT referentes ao objeto do contrato e especialidades pertinentes, nos termos das Leis nº 6.496/77 e 12.378/2010, além de providenciar o registro na Matrícula CEI e/ou Cadastro da Obra do Governo Federal (Plataforma Mais Brasil).

11.3 - A contratada deverá, sempre que necessário, comunicar-se formalmente por escrito com o Município de São Gabriel-BA.

11.4 - Assumir a inteira responsabilidade pelo transporte interno e externo do pessoal e dos insumos até o local das obras.

11.5 - Responsabilizar-se por todos e quaisquer danos causados às estruturas, construções, instalações elétricas, equipamentos, etc., bem como por aqueles que vier causar ao Município e a terceiros, existentes no local ou decorrentes da execução das obras, objeto desta licitação.

11.6 - Exercer a vigilância e proteção de todos os seus equipamentos no local das obras.

11.7 - Colocar tantas frentes de serviços quantas forem necessárias (mediante anuência prévia da fiscalização), para possibilitar a perfeita execução das obras no prazo contratual.

11.8 - Responsabilizar-se pelo fornecimento de toda a mão-de-obra, sem qualquer vinculação empregatícia com este Município, bem como todo o material necessário à execução das obras objeto do contrato.

11.9 - Responsabilizar-se por todos os ônus e obrigações concernentes à legislação tributária, trabalhista, securitária, previdenciária, e quaisquer encargos que incidam sobre os materiais e equipamentos, os quais, exclusivamente, correrão por sua conta, inclusive o registro do serviço contratado junto ao CREA ou CAU do local de execução das obras.

11.10 - Todos os acessos necessários para permitir à chegada aos locais de execução das obras deverão ser previstos, avaliando-se todas as suas dificuldades, pois os custos decorrentes de qualquer serviço para melhoria destes acessos correrão por conta da contratada.

11.11 - A contratada deverá manter um preposto, aceito pelo Município de São Gabriel-BA, no local da obra, para representá-la na execução do objeto contratado (art. 68 da Lei 8.666/93).

11.12 - Responsabilizar-se, desde o início das obras até o encerramento do contrato, pelo pagamento integral das despesas do canteiro referentes a água, energia, telefone, taxas, impostos e quaisquer outros tributos que venham a ser cobrados.

11.13 - No momento da desmobilização, para liberação da última nota fiscal/fatura, faz-se necessária a apresentação da certidão de quitação de débitos, referente às despesas com água, energia, telefone, taxas, impostos e quaisquer outros tributos que venham a ser cobrados.

11.14 - A contratada deverá utilizar pessoal experiente, bem como equipamentos, ferramentas e instrumentos adequados para a boa execução dos serviços.

11.15 - Promover a substituição dos profissionais integrantes da equipe técnica somente quando caracterizada a superveniência das situações de caso fortuito ou força maior, sendo que a substituição deverá ser feita por profissional de perfil técnico equivalente ou superior e mediante prévia autorização deste Município.

Largo da Pátria, 132 – Bairro Centro - São Gabriel/BA – Endereço eletrônico: compras.saogabriel@gmail.com



ESTADO DA BAHIA
Prefeitura Municipal de São Gabriel
CNPJ (MF) 13.891.544/0001-32

11.16 - Durante a execução das obras caberá à empresa contratada, as seguintes medidas:

- g) Instalar e manter no canteiro de obras/serviços 1 (uma) placa de identificação da obra/serviço com as seguintes informações: nome da empresa (contratada), RT pela obra/serviço com a respectiva ART, nº do contrato e contratante (Município de São Gabriel), conforme Lei nº 5.194/1966 e Resolução CONFEA nº 198/1971;
- h) A placa de identificação das obras/serviços/fornecimentos deve ser no padrão definido pelo Município e em local por ela indicado, cujo modelo encontra-se no Manual para Elaboração de Placas de Obra do Ministério da Integração Nacional, independente das exigidas pelos órgãos de fiscalização de classe;
- i) Manter no canteiro de obras/serviços um Diário de Ocorrências, no qual serão feitas anotações diárias referentes ao andamento das obras, qualidade dos materiais, mão-de-obra, etc., como também reclamações, advertências e principalmente problemas de ordem técnica que requeiram solução por uma das partes. Este diário, devidamente rubricado pela fiscalização e pela contratada em todas as vias, ficará em poder da contratante após a conclusão das obras/serviços/fornecimentos;
- j) Obedecer às normas de higiene e prevenção de acidentes, a fim de garantir a salubridade e a segurança no canteiro de obras/serviços;
- k) Responder financeiramente, sem prejuízo de medidas outras que possam ser adotadas por quaisquer danos causados à União, Estado, Município ou terceiros, em razão da execução dos serviços, e,
- l) Fazer com que os componentes da equipe de mão-de-obra operacional (operários) exerçam as suas atividades, devidamente uniformizados, em padrão único (farda) e fazendo uso dos equipamentos de segurança requeridos para as atividades desenvolvidas, em observância à legislação pertinente.

11.17 - Na execução das obras, objeto da presente licitação, a contratada deverá atender às seguintes normas e práticas complementares:

- a) Projetos, Normas Complementares e demais Especificações Técnicas;
- b) Códigos, leis, decretos, portarias e normas federais, estaduais e municipais, inclusive normas de concessionárias de serviços públicos, e as normas técnicas do Município de São Gabriel;
- c) Instruções e resoluções dos órgãos do sistema CREA/CAU-CONFEA;
- d) Normas técnicas da ABNT e do INMETRO, e principalmente no que diz respeito aos requisitos mínimos de qualidade, utilidade, resistência e segurança, e,
- e) Atendimento às condicionantes ambientais necessárias à obtenção das Licenças do Empreendimento, emitidas pelos órgãos competentes, relativas à execução das obras, Decreto 7.746/2012 e a IN nº 01 de 19 de Janeiro de 2010 os quais dispõem sobre os critérios de sustentabilidade ambiental na aquisição de bens, contratação de serviços ou obras pela Administração Pública Federal direta, autarquia e fundacional e dá outras providências.

11.18 - A contratada se obriga a atender as diretrizes de sustentabilidade de modo a proporcionar a economia da manutenção e operacionalização da edificação e a redução do consumo de energia e água, por meio de tecnologias, práticas e materiais que reduzam o impacto ambiental, entre outras:

- I. Menor impacto sobre recursos naturais como flora, fauna, ar, solo e água;
- II. Preferência para materiais, tecnologias e matérias-primas de origem local;
- III. Maior eficiência na utilização de recursos naturais como água e energia;
- IV. Maior geração de empregos, preferencialmente com mão de obra local;
- V. Maior vida útil e menor custo de manutenção do bem e da obra/serviço;
- VI. Uso de inovações que reduzam a pressão sobre recursos naturais; e,
- VII. Origem ambientalmente regular dos recursos naturais utilizados nos bens, serviços e obras.

12 - OBRIGAÇÕES DA CONTRATANTE

12.1 Exigir o cumprimento de todas as obrigações assumidas pela Contratada, de acordo com as cláusulas contratuais e os termos de sua proposta;

12.2 Exercer o acompanhamento e a fiscalização dos serviços, por servidor ou comissão especialmente designada, anotando em registro próprio as falhas detectadas, indicando dia, mês e ano, bem como o nome dos empregados eventualmente envolvidos, encaminhando os apontamentos à autoridade competente para as providências cabíveis;

12.3 Notificar a Contratada por escrito da ocorrência de eventuais imperfeições, falhas ou irregularidades constatadas no curso da execução dos serviços, fixando prazo para a sua correção, certificando-se de que as soluções por ela propostas sejam as mais adequadas;

12.4 Pagar à Contratada o valor resultante da prestação do serviço, conforme cronograma físico-financeiro;

12.5 Efetuar as retenções tributárias devidas sobre o valor da fatura de serviços da Contratada, em conformidade com o art. 36, §8º da IN SLTI/MPOG N. 02/2008;

Largo da Pátria, 132 – Bairro Centro - São Gabriel/BA – Endereço eletrônico: compras.saogabriel@gmail.com



ESTADO DA BAHIA
Prefeitura Municipal de São Gabriel
CNPJ (MF) 13.891.544/0001-32

12.6 Fornecer por escrito as informações necessárias para o desenvolvimento dos serviços objeto do contrato;

12.7 Realizar avaliações periódicas da qualidade dos serviços, após seu recebimento;

12.8 Cientificar o órgão de representação judicial para adoção das medidas cabíveis quando do descumprimento das obrigações pela Contratada;

12.9 Arquivamento, entre outros documentos, de projetos, "as built", especificações técnicas, orçamentos, termos de recebimento, contratos e aditamentos, relatórios de inspeções técnicas após o recebimento do serviço e notificações expedidas;

13 SANÇÕES ADMINISTRATIVAS

13.1 Ao licitante que incidir nas hipóteses dos itens abaixo relacionados, será aplicada as sanções, graduada conforme a gravidade da infração, sem prejuízo de sanções civis e criminais, após o prévio processo administrativo, garantida a ampla defesa e o contraditório:

13.1.1 **Impedimento de licitar e contratar com a Administração Pública**, pelo prazo de até 2 (dois) anos quando:

- a) Não celebrar o contrato;
- b) Deixar de entregar documentação exigida para o certame;
- c) Apresentar documentação falsa;
- d) Ensejar o retardamento da execução do objeto;
- e) Não mantiver a proposta;
- f) Falhar ou fraudar na execução do contrato;
- g) Comportar-se de modo inidôneo;
- h) Cometer fraude fiscal.

13.2 Ao contratado que incidir nas hipóteses abaixo relacionadas, serão aplicadas as seguintes sanções, graduadas conforme a gravidade da infração, sem prejuízo de sanções civis e criminais, após o prévio processo administrativo, garantida a ampla defesa e o contraditório:

13.2.1 **Advertência** sempre que forem constatadas infrações leves.

13.2.2 **Multa** por atraso imotivado da entrega dos produtos ou serviços, nos prazos abaixo definidos:

- a) 0,20% (vinte décimos por cento) do valor do contrato, por dia de atraso no prazo contratual, ou nos prazos parciais das Ordens de fornecimento, limitadas a 20% do valor da fatura;
- b) 0,20% (vinte décimos por cento) do valor do contrato, por dia de atraso no prazo estabelecido e notificado por escrito pela Fiscalização para o cumprimento de determinações, na primeira vez, limitadas a 20% do valor da fatura;
- c) 0,40% (quarenta décimos por cento) do valor deste contrato, por dia de atraso no prazo estabelecido e notificado por escrito pela Fiscalização para o cumprimento de determinações, nas reincidências, limitadas a 20% do valor da fatura.

13.2.2.1 A multa dobrará a cada caso de reincidência, não podendo ultrapassar a 30% do valor atualizado do contrato, sem prejuízos da cobrança de perdas e danos que venham a ser causados ao interesse público e da possibilidade da rescisão contratual;

13.2.3 **Suspensão** com prazo máximo de 02 (dois) anos, conforme definidos abaixo:

- a) de até 03 (três) meses quando incidir 02 (duas) vezes em atraso, por mais de 15 (quinze) dias;
- b) de até 02 (dois) anos quando praticar ato ilícito visando frustrar os objetivos do contrato, no âmbito da Administração Pública Municipal.

13.2.4 **Suspensão** de até 02 (dois) anos e **multa** sobre o valor do contrato, a depender do prejuízo causado à Administração Pública Municipal, quando:

- a) não atender às especificações técnicas e os quantitativos estabelecidos no contrato: multa de 10% a 20%;
- b) paralisar a execução do serviço, sem justa causa e prévia comunicação à Administração: multa de 10% a 20%;
- c) prestar serviço em desacordo com os projetos básicos, executivos e termos de referência, que apresente insegurança no desenvolvimento das atividades ou que comprometa a segurança das pessoas: multa de 10% a 20%;
- d) descumprir obrigações relativas à relação de trabalho com seus empregados e prepostos, quanto a verbas previstas e orçadas nas planilhas que compõem a proposta contratada, especialmente o atraso de pagamento de salário, 13º salário, férias acrescidas de 1/3, atraso ou não fornecimento de vale transporte, vales-refeição ou auxílio alimentação, constantes das respectivas planilhas de preços: multa de até 10%.

Largo da Pátria, 132 – Bairro Centro - São Gabriel/BA – Endereço eletrônico: compras.saogabriel@gmail.com



ESTADO DA BAHIA
Prefeitura Municipal de São Gabriel
CNPJ (MF) 13.891.544/0001-32

13.2.5 Declaração de inidoneidade para licitar e contratar com a Administração Pública quando o licitante incorrer por duas vezes nas suspensões elencadas no subitem 13.2.3 e 13.2.4.

13.3 A suspensão temporária do prestador de serviço cujo contrato com a Administração Pública esteja em vigor, impedirá o mesmo de participar de outras licitações e contratações no âmbito do Município até o cumprimento da penalidade que lhe foi imposta.

13.4 Declaração de inidoneidade para licitar ou contratar com a Administração Pública Municipal, enquanto perdurarem os motivos determinantes da punição ou até que seja promovida a reabilitação perante a própria autoridade que aplicou a penalidade, que será concedida sempre que o contratado ressarcir a Administração pelos prejuízos resultantes e após decorrido o prazo da penalidade aplicada.

13.5 As multas aplicadas deverão ser pagas espontaneamente no prazo máximo de 05 (cinco) dias ou serão deduzidas do valor correspondente ao valor da execução, após prévio processo administrativo, garantida a ampla defesa e o contraditório ou, ainda, cobradas judicialmente, a critério do departamento administrativo/jurídico da PREFEITURA.

13.6 Caso o valor da multa seja superior ao valor da garantia prestada, o contratado responderá pela sua diferença, a qual será descontada dos pagamentos eventualmente devidos pela Administração, ou, ainda, cobrada judicialmente.

13.7 A multa poderá ser aplicada cumulativamente com as demais penalidades, a depender do grau da infração cometida pelo contratado e dos prejuízos causados à Administração Pública Municipal, não impedindo que a PREFEITURA rescinda unilateralmente o contrato.

13.8 As sanções previstas no item 13 deste edital são de competência exclusiva da PREFEITURA, permitida a delegação para a sanção prevista no subitem 13.2.1, facultada a defesa do interessado no respectivo processo, no prazo de 05 (cinco) dias da abertura de vistas.

13.9 Os danos e prejuízos serão ressarcidos à contratante no prazo máximo de 48 (quarenta e oito) horas, após prévio processo administrativo, garantida a ampla defesa e o contraditório, contado da notificação administrativa à Contratada, sob pena de multa.

14 - RESCISÃO

A inexecução parcial ou total do objeto da licitação ensejara a Rescisão Contratual, observadas, para tanto, a disposições da Seção V, Capítulo III da Lei 8.666/93, com as alterações introduzidas pela Lei 8.883/94.

15 - RECEBIMENTO DEFINITIVO DA OBRA

15.1 - Concluída a obra, a contratada solicitará ao setor de fiscalização deste Município, o seu recebimento provisório que deverá ocorrer no prazo de **10 (dez) dias** da data da solicitação.

15.2 - O Município terá até **90 (noventa) dias** para, através da fiscalização, verificar a adequação da obra recebida com as condições contratadas, emitirem parecer conclusivo e, no caso de projeto, aprovação da Autoridade Competente.

15.3 - Na hipótese da necessidade de correção, será estabelecido um prazo para que a contratada, às suas expensas, complemente ou refaça a obra rejeitada. Aceito e aprovado o serviço, o Município emitirá o Termo de Recebimento Definitivo da Obra que deverá ser assinado por representante autorizado da contratada, possibilitado a liberação da caução contratual.

15.4 - O Termo de Encerramento Físico do Contrato está condicionado à emissão de Laudo Técnico pelo Município de São Gabriel-BA sobre toda a obra executada.

15.5 - A última nota fiscal/fatura da obra somente será encaminhada para pagamento após emissão do Termo de Encerramento Físico do Contrato, que deverá ser anexado ao processo de liberação e pagamento.

15.6 - Os resultados da obra, incluindo os desenhos originais e as memórias de cálculo, as informações obtidas e os métodos desenvolvidos no seu contexto será de propriedade deste Município e seu uso por terceiros só se realizará por expressa autorização.

Largo da Pátria, 132 – Bairro Centro - São Gabriel/BA – Endereço eletrônico: compras.saogabriel@gmail.com



ESTADO DA BAHIA
Prefeitura Municipal de São Gabriel
CNPJ (MF) 13.891.544/0001-32

16 CONTRATAÇÃO

16.1 Homologada a licitação pela autoridade competente, a Prefeitura firmará contrato específico com o licitante vencedor, visando a execução do objeto desta licitação nos termos da minuta que integra este edital.

16.2 O futuro contrato não poderá ser objeto de subcontratação, cessão ou transferência, no todo ou em parte, sem prévia e expressa anuência da Administração.

16.3 O Contratado fica obrigado a aceitar, nas mesmas condições contratuais, os acréscimos ou supressões que se fizerem nos quantitativos dos produtos, mantendo se o valor inicial atualizado do contrato nos termos da Lei Federal 8.666/93 e suas alterações.

17 DOCUMENTAÇÃO TÉCNICA DO PROJETO LICITADO

17.1 Em anexo seguem os documentos técnicos que estão disponíveis e relacionados a este projeto, que fazem parte deste Termo de Referência que integra este edital.

Cleveson Martins Sodré
Secretário Municipal de Infraestrutura

Ézio Vieira dos Santos
Engenheiro Civil

Largo da Pátria, 132 – Bairro Centro - São Gabriel/BA – Endereço eletrônico: compras.saogabriel@gmail.com



ESTADO DA BAHIA
Prefeitura Municipal de São Gabriel
CNPJ (MF) 13.891.544/0001-32

13/04/2022

**ADEQUAÇÃO DE ESTRADAS VICINAIS NO
MUNICÍPIO DE SÃO GABRIEL/BA.**

São Gabriel-BA

Largo da Pátria, 132 – Centro. São Gabriel – BA. CEP: 44915- 000
Fone/Fax: (74) 3620 2122





ESTADO DA BAHIA
Prefeitura Municipal de São Gabriel
CNPJ (MF) 13.891.544/0001-32

MEMORIAL DESCRITIVO

ABRIL - 2022

Largo da Pátria, 132 – Centro. São Gabriel – BA. CEP: 44915- 000
Fone/Fax: (74) 3620 2122





ESTADO DA BAHIA
Prefeitura Municipal de São Gabriel
CNPJ (MF) 13.891.544/0001-32

Sumário

1. APRESENTAÇÃO.....	4
2. LOCALIZAÇÃO	4
3. SELEÇÃO DO TRAÇADO DA ESTRADA	5
4. ESTUDO PRELIMINAR DE ENGENHARIA	7
Principais intervenções - Informações Gerais	7
Estimativa de custos unitários e cronograma Físico financeiro	8
5.0 ESPECIFICAÇÕES TÉCNICAS.....	9

1. APRESENTAÇÃO

O Projeto em questão, no que se refere a adequação de estradas vicinais no município de São Gabriel/BA, faz parte de uma ação movida pela prefeitura municipal de São Gabriel, com intuito de melhor atender o deslocamento da população e vizinhanças aproveitando o fluxo de pessoas que circulam por essas vias, haja visto que devido as chuvas dos meses de dezembro, janeiro e fevereiro se fez necessário a recuperação dos trechos em questão.

2. LOCALIZAÇÃO

A área do Projeto está localizada no município de São Gabriel/BA, trecho São Gabriel (Campo Mansambão) a Fazenda Corta Asa.

3. SELEÇÃO DO TRAÇADO DA ESTRADA

Para a seleção do traçado da estrada foram utilizados como critérios definidores, aspectos que caracterizam a viabilidade técnica, econômica e ambiental da obra, analisando possíveis fatores de sucesso e também, de dificuldades para a sua implantação.

O projeto em questão dispõe de varios trechos de estradas vicinais já prontas dentro do município de São Gabriel que interligam povoados e têm um grande fluxo de mobilização populacional, só que deve ser feitas melhorias para que esse

Largo da Pátria, 132 – Centro. São Gabriel – BA. CEP: 44915- 000
Fone/Fax: (74) 3620 2122





ESTADO DA BAHIA
Prefeitura Municipal de São Gabriel
CNPJ (MF) 13.891.544/0001-32

fluxo seja realizado de uma melhor maneira.

Foi definido dessa forma que o projeto de construção da estrada será desenvolvido de acordo com o traçado da estrada vicinal que interliga os povoados reduzindo assim o custo com desapropriações e impactos

Largo da Pátria, 132 – Centro. São Gabriel – BA. CEP: 44915- 000
Fone/Fax: (74) 3620 2122





ESTADO DA BAHIA
Prefeitura Municipal de São Gabriel
CNPJ (MF) 13.891.544/0001-32

ambientais negativos (desmatamento, afugentamento de fauna e interferência com corpos hídricos); a extensão total do trecho é de 3,0 kms.

4. ESTUDO PRELIMINAR DE ENGENHARIA

4.1 Extensão, coordenadas de início e fim do trecho rodoviário

A estrada projetada, com extensão total de 3,0 Km, tem trecho localizados entre São Gabriel (Campo Mansambão) à Fazenda Corta Asa.

4.2 Principais intervenções - Informações Gerais

Nesse estudo preliminar foi possível observar as principais intervenções a serem realizadas para a estrada projetada (interseções com drenagem natural e interseções com estradas e vias de acesso).

Observa-se nas pranchas de planta e perfil topográfico da estrada projetada, que o traçado está inserido em uma região plana e que, todo o seu desenvolvimento será realizado em aterro, conforme seção transversal típica, em anexo.

Da mesma forma, devido à conformação plana do relevo na área de intervenção, as interferências com corpos hídricos são poucas e de baixa complexidade, tendo em vista que os cursos d'água são intermitentes, com fluxo de água somente com chuvas significativas. Está prevista a instalação de bueiros triplos

Largo da Pátria, 132 – Centro. São Gabriel – BA. CEP: 44915- 000
Fone/Fax: (74) 3620 2122





ESTADO DA BAHIA
Prefeitura Municipal de São Gabriel
CNPJ (MF) 13.891.544/0001-32

e simples tubulares de concreto. As interferências com drenagem estão todas dispostas no diagrama unifilar de drenagem, anexo.

O material a ser utilizado para a construção da estrada será oriundo de jazida da própria região. Com ressalva na execução da camada de base que será executada com solo/brita.

Para umedecimento de todas as fases de terraplenagem o suprimento de água poderá ocorrer através de poço artesiano de vazão elevada localizados próximo ao traçado previsto, respectivamente:

A obra não apresenta interferência com nenhuma Unidade de Conservação Municipal, Estadual ou Federal. Com relação às intervenções em áreas de preservação permanente

transposições de talvegues serão feitas através de bueiros tubulares; estas obras de drenagem não deverão interferir ou alterar o grade da estrada, na sua implantação.

Com relação à saúde e segurança do trabalho a empresa a ser contratada para a implantação da obra deverá elaborar e implementar o PCMAT e o PCMSO e fornecer e exigir dos empregados o uso dos EPIs adequados aos serviços, com acompanhamento de técnico em segurança do trabalho.

O controle de resíduos gerados na obra e nas instalações de apoio à execução da obra deverá constar de PGRS apropriado para a construção de estradas, devendo ser elaborado e implementado pela empresa construtora.

Em relação à poluição sonora e controle de efluentes e emissões atmosféricas, ficará também a cargo da empresa contratada a utilização de métodos e equipamentos que assegurem a sua minimização, conforme especificações de execução dos serviços da obra. No que tange ao controle de contaminação com produtos perigosos, preferencialmente deverá ser realizada a manutenção dos veículos em postos devidamente licenciados.

Largo da Pátria, 132 – Centro. São Gabriel – BA. CEP: 44915- 000
Fone/Fax: (74) 3620 2122





ESTADO DA BAHIA
Prefeitura Municipal de São Gabriel
CNPJ (MF) 13.891.544/0001-32

4.3 Estimativa de custos unitários cronograma físico financeiro

Para a execução dos serviços estimam-se recursos orçamentários e financeiros da ordem de R\$ 240.370,95 (duzentos e quarenta mil trezentos e setenta e noventa e cinco), o projeto é de 3,0 km de extensão e 6 metros de largura admite um prazo de execução de obra de até 4 (quatro) meses.

A planilha orçamentária bem como o cronograma físico-financeiro, detalhamento do BDI, memórias de cálculo e composição de custos unitários encontram-se anexos a este memorial.

5.0 ESPECIFICAÇÕES TÉCNICAS

5.1 SERVIÇOS PRELIMINARES

5.2- PLACA DE OBRA

A placa identifica a obra. O seu investidor, o agente público responsável pela obra, empresa executora dos serviços, o preço do investimento e o responsável técnico, utilizada placa em aço galvanizado. Padrão Caixa, com dimensões de 2,40m x 1,20 m de acordo com modelo vigente da SECON (SECRETARIA ESPECIAL DE COMUNICAÇÃO SOCIAL DO GOVERNO FEDERAL).



ESTADO DA BAHIA
Prefeitura Municipal de São Gabriel
CNPJ (MF) 13.891.544/0001-32

5.3 MOBILIZAÇÃO

A mobilização dimensionada contempla os equipamentos contidos nas composições dos serviços de referência do Sinapi adotados, seguindo a estimativa dos custos de mobilização e desmobilização contida em “Orientações Para Elaboraões de Planilhas Orçamentárias de Obras Públicas” – Tribunal de Contas da União.

5.4 DESMOBILIZAÇÃO

A desmobilização dimensionada contempla os equipamentos contidos nas composições dos serviços de referência do Sinapi adotados, seguindo a estimativa dos custos de mobilização e desmobilização contida em “Orientações Para Elaboraões de Planilhas Orçamentárias de Obras Públicas” – Tribunal de Contas da União.

5.5 INSTALAÇÃO DE CANTEIRO DE OBRAS

Orientações de acordo com composição de custo unitario apresentado fonte (SINAPI).

5.6 EQUIPE TÉCNICA

A equipe técnica necessária para execução da obra, prevista no orçamento, contém:



ESTADO DA BAHIA
Prefeitura Municipal de São Gabriel
CNPJ (MF) 13.891.544/0001-32

Engenheiro civil de obra Junior– que será responsável pela execução da obra; Mestre de obras; Topógrafo; Auxiliar de topógrafo.

5.7 TERRAPLANAGEM

5.8 BASE DE SOLO ESTABILIZAÇÃO GRANULOMETRICA

A execução deve seguir as especificações técnicas a norma DNIT 141/2010 – ES Pavimentação base estabilizada granulometricamente - Especificação de serviço

Para efeito de cálculo dos volumes de esvação e transporte o empolamento do material da camada foi considerado 25%. 2,0 t/m³ como sendo a densidade compactada da camada, e 10% como sendo a umidade ótima.

Os respectivos DMTs estão em mapas anexos junto a esse projeto.

ÁLBUM DE PROJETOS -TIPO DE DISPOSITIVOS DE DRENAGEM DNIT 2006

5.9 PROTEÇÃO AMBIENTAL

O item tratado aqui como proteção ambiental corresponde a composição de serviço que se refere ao tratamento a ser aplicado na jazida no sentido de reparo de áreas submetidas a exploração, para tanto serão aplicadas placas de tela verde na metragem descrita em memorial de cálculo e planilha orçamentária.

São Gabriel-BA, 13 de Abril de 2022


David Edson Martins Rocha
Engenheiro Civil
CREA-BA: 3000057529



Anotação de Responsabilidade Técnica - ART
Lei nº 6.496, de 7 de dezembro de 1977

CREA-BA

ART OBRA / SERVIÇO
Nº BA20220085898

Conselho Regional de Engenharia e Agronomia da Bahia

INICIAL

1. Responsável Técnico

DAVID EDSON MARTINS ROCHA

Título profissional: ENGENHEIRO CIVIL

RNP: 0516813544

Registro: 3000057529BA

2. Dados do Contrato

Contratante: Prefeitura Municipal de São Gabriel

CPF/CNPJ: 13.891.544/0001-32

PRAÇA Largo da pátria

Nº: 132

Complemento: Centro

Bairro: centro

Cidade: SÃO GABRIEL

UF: BA

CEP: 44915000

Contrato: Não especificado

Celebrado em:

Valor: R\$ 2.000,00

Tipo de contratante: Pessoa Jurídica de Direito Público

Ação Institucional: NENHUMA - NAO OPTANTE

3. Dados da Obra/Serviço

PRAÇA Largo da pátria

Nº: 132

Complemento: Centro

Bairro: centro

Cidade: SÃO GABRIEL

UF: BA

CEP: 44915000

Data de Início: 13/04/2022

Previsão de término: 14/12/2022

Coordenadas Geográficas: 0, 0

Finalidade: Outro

Código: Não Especificado

Proprietário: Prefeitura Municipal de São Gabriel

CPF/CNPJ: 13.891.544/0001-32

4. Atividade Técnica

12 - Execução

Quantidade

Unidade

24 - Projeto > CONSTRUÇÃO CIVIL - CONSTRUÇÃO > OBRAS EM TERRA E TERRAPLENAGEM > #135 - SERVIÇOS AFINS E CORRELATOS EM OBRAS TERRAPLENAGEM

3,50

km

24 - Projeto > CONSTRUÇÃO CIVIL - CONSTRUÇÃO > OBRAS EM TERRA E TERRAPLENAGEM > #127 - TERRAPLENAGEM

3,50

km

90 - Elaboração de Orçamento > CONSTRUÇÃO CIVIL - CONSTRUÇÃO > OBRAS EM TERRA E TERRAPLENAGEM > #135 - SERVIÇOS AFINS E CORRELATOS EM OBRAS TERRAPLENAGEM

3,50

km

90 - Elaboração de Orçamento > CONSTRUÇÃO CIVIL - CONSTRUÇÃO > OBRAS EM TERRA E TERRAPLENAGEM > #127 - TERRAPLENAGEM

3,50

km

Após a conclusão das atividades técnicas o profissional deve proceder a baixa desta ART

5. Observações

Recuperação de estradas vicinais no município de São Gabriel-Ba. Trecho de 3,5 km.

6. Declarações

- Declaro que estou cumprindo as regras de acessibilidade previstas nas normas técnicas da ABNT, na legislação específica e no decreto n. 5296/2004.

7. Entidade de Classe

NENHUMA DAS ENTIDADES

8. Assinaturas

Declaro serem verdadeiras as informações acima

DAVID EDSON MARTINS ROCHA - CPF: 052.644.495-97

Local

data

Prefeitura Municipal de São Gabriel - CNPJ: 13.891.544/0001-32

9. Informações

* A ART é válida somente quando quitada, mediante apresentação do comprovante do pagamento ou conferência no site do Crea.

10. Valor

Valor da ART: R\$ 88,78

Registrada em: 13/04/2022

Valor pago: R\$ 88,78

Nosso Número: 54268436

HIPÓLITO RODRIGUES SILVA GOMES
Prefeito Municipal

A autenticidade desta ART pode ser verificada em: <http://crea-ba.sitac.com.br/publico/>, com a chave: BC3wb
Impresso em: 18/04/2022 às 11:24:58 por: , ip: 200.0.58.155

www.crea-ba.org.br
Tel: (71) 3453-8990

creaba@creaba.org.br
Fax: (71) 3453-8989





PLE - PLANILHA DE LEVANTAMENTO DE EVENTOS



OGU

Grau de Sigilo
#PUBLICO

Nº OPERAÇÃO: 0 | Nº SICONV: 82.1602/2021

PROPOSTANTE TOMADOR: - | APELIDO EMPREENDIMENTO: ADEQUAÇÃO DAS ESTRADAS VICINAIS NO MUNICÍPIO DE SÃO GABRIEL

PERÍODO: 1 | 26/05/2022 a 00/01/1900 | % Realizado Período: 90,82% | % Realizado Acum.: 90,82%

Nº do Evento	Título dos Eventos	1	2	3	4	5	6	7	8	9	10	11	12	13	14	15	16	17	18	19	20	21	22	23	24	25
1	ADQUAÇÃO DE ESTRADAS VICINAIS PROTEÇÃO AMBIENTAL																									

Informe abaixo o NÚMERO DA MEDIÇÃO em que os eventos foram concluídos.

A administração local será proporcional a execução dos demais eventos, independente de frentes de obra.																									
---	--	--	--	--	--	--	--	--	--	--	--	--	--	--	--	--	--	--	--	--	--	--	--	--	--

Data das Medições												
	Medição 1	Medição 2	Medição 3	Medição 4	Medição 5	Medição 6	Medição 7	Medição 8	Medição 9	Medição 10	Medição 11	Medição 12
%	90,82%	0,00%	0,00%	0,00%	0,00%	0,00%	0,00%	0,00%	0,00%	0,00%	0,00%	0,00%
R\$	218.294,20	-	-	-	-	-	-	-	-	-	-	-
%	90,82%	90,82%	90,82%	90,82%	90,82%	90,82%	90,82%	90,82%	90,82%	90,82%	90,82%	90,82%
R\$	218.294,20	218.294,20	218.294,20	218.294,20	218.294,20	218.294,20	218.294,20	218.294,20	218.294,20	218.294,20	218.294,20	218.294,20

São Gabriel-Ba

Local: _____

Data: sábado, 26 de novembro de 2022

David Edson Martins Rocha

Responsável Técnico pela Fiscalização
 Nome: David Edson Martins Rocha
 Profissão: Engenheiro Civil
 CREA/CAU: 3000057529
 ART/RRT: 20220085898



CRONOGRAMA PREVISTO PLE

1. Digite nas células em amarelo o número do período em que os eventos serão concluídos:

1	2	3	4	5	6	7	8	9	10	11	12	13	14	15	16	17	18	19	20	21	22	23	24	25
RECONSTRUÇÃO DE ESTRADAS VICINAIS PROTEÇÃO AMBIENTAL																								

VOLTAR

ATUALIZAR LINHAS

Nº do Evento	Título dos Eventos
1	Administração Local
2	ADEQUAÇÃO DE ESTRADA VICINAL TREC
3	DRENAGEM
4	PROTEÇÃO AMBIENTAL

Informe abaixo o NÚMERO DO PERÍODO em que os eventos serão concluídos

A administração local será proporcional a execução dos demais eventos, independente de frentes de obra.

F	3
F	4
F	4

David Edson Martins Rocha
 David Edson Martins Rocha
 Engenheiro Civil
 CREA-EA: 3000057529



AGRUPADORES DE EVENTOS

1. Selecione abaixo a forma de definição dos agrupadores de eventos:

Definir Manualmente

Nº do Evento	Título do Evento	Valor Total dos Eventos (R\$)
1	Administração Local	63.583,68
2	ADEQUAÇÃO DE ESTRADA VICINAL TRECHO	160.550,33
3	DRENAGEM	5.569,44
4	PROTEÇÃO AMBIENTAL	10.667,50


David Edson Martins Rocha
Engenheiro Civil
CREA-BA: 3000057529



PLQ - PLANILHA DE LEVANTAMENTO DE QUANTIDADES
Memória de Cálculo - OGU

Grau de Sigilo
#PUBLICO

Grau de Sigilo
#PUBLICO

APÊLIDO DO EMPREENDIMENTO	Nº SICOV	Nº OPERAÇÃO	PROPONENTE / TOMADOR	Nº OPERAÇÃO	PROPONENTE / TOMADOR
Adequação das estradas vicinais no município de São Gabriel-Ba	921602/2021	0	0	0	0

Item	Descrição	Unidade	Quantidade	Memória de Cálculo	Nº	Arquitador de Eventos	ADEQUAÇÃO DE ESTRADAS VICINAIS	PROTEÇÃO AMBIENTAL
Adequação das estradas vicinais no município de São Gabriel-Ba							164.113,77	16.647,50
5	SERVIÇOS PRELIMINARES	-	-	-	3			
5.1	SERVIÇOS PRELIMINARES	-	-	-				
5.1.1	TRANSPORTE COM CAVALO MECANICO COM SEMI REBOQUE 22t - RODOVIA PAVIMENTADA	ikm	20.671,50	1	1.Adi	Administração Local	20.671,50	
5.1.2	Instalação de canteiro de obras	und	1,00	1	1.Adi	Administração Local	1,00	
5.1.3	Administração local e manutenção do canteiro	%	6,00	6	1.Adi	Administração Local	6,00	
5.1.4	Consulte Geométrico / Técnico	dia	180,00	180	1.Adi	Administração Local	180,00	
5.1.5	PLACA DE OBRA (PARA CONSTRUÇÃO CIVIL) EM CHAPA GALVANIZADA "N. 22", ADESVADADE "2,4 X 1,20" M	m²	5,76	(2,40 x 1,20) x 2 = 5,76 (dimensões da placa conforme normatização)	1.Adi	Administração Local	5,76	
6	ADEQUAÇÃO DE ESTRADAS VICINAL TRECHO I	-	-	-				
6.1	ADEQUAÇÃO DE ESTRADAS VICINAL TRECHO I	-	-	-				
6.1.1	Limpeza mecanizada da camada vegetal	m²	3.000,00	Comprimento da via x 0,50 metros de largura x 2 lados	2.Adi	ADEQUAÇÃO DE ESTRADA VICINAL TRECHO I	3.000,00	
6.1.2	Regularização do subleito	m²	18.000,00	Comprimento da via x largura adotada de 6 metros para todos os trechos	2.Adi	ADEQUAÇÃO DE ESTRADA VICINAL TRECHO I	18.000,00	
6.1.3	Base estabilizada granulométricamente com mistura de solos na pista com material de jazida	m²	3.600,00	Comprimento da via x largura adotada de 6 metros para todos os trechos e espessura da camada tratada 0,20 metros	2.Adi	ADEQUAÇÃO DE ESTRADA VICINAL TRECHO I	3.600,00	
6.1.4	Transporte com caminhão basculante com caçamba estanque com capacidade de 14 m³ - revestimento primário BASE	ikm	89.229,60	quantitativo da camada x fator de empolamento (1,8) x dmt de transporte da jazida (13,77)	2.Adi	ADEQUAÇÃO DE ESTRADA VICINAL TRECHO I	89.229,60	
6.1.5	Transporte de água com caminhão tanque de 10.000 l - rodovia pavimentada	ikm	2.008,80	quantitativo da camada x fator de empolamento(1,8) x umidade ótima (0,10) x dmt de transporte da jazida (0,1)	2.Adi	ADEQUAÇÃO DE ESTRADA VICINAL TRECHO I	2.008,80	
7	DRENAGEM	-	-	-				
7.1	DRENAGEM	-	-	-				
7.1.1	Corpo de BSTC D = 0,60 m CA1 - areia, brita e pedra de mão comerciais	m	8,00	comprimento do corpo de bueiro x a quantidade	3.DR	DRENAGEM	8,00	
7.1.2	Boca BSTC D = 0,60 m - escanidade 0° - areia e brita comerciais - alas retas	und	2,00	quantidade de bocas x quantidade de bueiros	3.DR	DRENAGEM	2,00	
8	PROTEÇÃO AMBIENTAL	-	-	-				
8.1	PROTEÇÃO AMBIENTAL	-	-	-				
8.1.1	Conformação de Jazidas e Áreas Degradadas	m²	4.250,00	Material escavado (3600 m³) (0,50 m) profundidade escavada x (50,00%) porcentagem de área a ser tratada	4.PR	PROTEÇÃO AMBIENTAL		4.250,00

São Gabriel-Ba
Local
Data: quarta-feira, 16 de novembro de 2022

David Edson Martins Rocha
Responsável Técnico
Nome: David Edson Martins Rocha
CREA/CAU: 3000057529
ART/RR: 2022006613

David Edson Martins Rocha
Responsável Técnico
Nome: David Edson Martins Rocha
CREA/CAU: 3000057529
ART/RR: 2022006613



CAIXA QCI - Quadro de Composição do Investimento

Nº OPERAÇÃO	Nº SICONV	PROPOSTA / TOMADOR	MUNICÍPIO / UF	VALORES CONTRATADOS (R\$):
0	32/1602/2021	0	São Gabriel-Ba	RECURSO OGU
APELIDO DO EMPREENDIMENTO				REPASSO
Adequação das estradas vicinais no município de São Gabriel-Ba				239.705,00
				CONTRAPARTIDA INVESTIMENTO
				1.000,00
				240.705,00

Meta	Item de Investimento	Subitem de investimento	Descrição da Meta	Situação	Quantidade	Unid.	Lote de Licitação / nº do CTEF	Saldo a Reprogramar			Investimento (R\$)
								Repasso (R\$)	Contrapartida Financeira (R\$)	Outros (R\$)	
1.	Pavimentação	Recapamento de vias	SERVIÇOS PRELIMINARES ADEQUAÇÃO DE ESTRADA VICINAL TRECHO I	Em Análise	18.000,00	m²	1	63.407,52	176,16	-	63.583,68
2.	Pavimentação	Recapamento de vias	DRENAGEM	Em Análise	18.000,00	m²	1	160.105,52	444,81	-	160.550,33
3.	Pavimentação	Pavimentação de vias	PROTEÇÃO AMBIENTAL	Em Análise	18.000,00	m²	1	5.554,01	15,43	-	5.569,44
4.	Pavimentação	Pavimentação de vias		Em Análise	18.000,00	m²	1	10.637,95	29,55	-	10.667,50
TOTAL								239.705,00 (99,72%)	665,95 (0,28%)	- (0,00%)	240.370,95 (100,00%)

Observações:



São Gabriel-Ba

Local

quarta-feira, 16 de novembro de 2022

Data

Representante Tomador

Nome: Hipólito Rodrigues Silva Gomes

Cargo: Prefeito Municipal

HIPOLYTO RODRIGUES SILVA GOMES
Prefeito Municipal



Contrato de Repasse

Grau de Sigilo

#PÚBLICO

CONTRATO DE REPASSE Nº 921602/2021/MAPA/CAIXA

CONTRATO DE REPASSE QUE ENTRE SI CELEBRAM A UNIÃO FEDERAL, POR INTERMÉDIO DO MINISTÉRIO DA AGRICULTURA, PECUÁRIA E ABASTECIMENTO, REPRESENTADO(A) PELA CAIXA ECONÔMICA FEDERAL, E O(A) MUNICÍPIO DE SÃO GABRIEL, OBJETIVANDO A EXECUÇÃO DE AÇÕES RELATIVAS AO AGROPECUÁRIA SUSTENTÁVEL.

Por este Instrumento Particular, as partes abaixo nominadas e qualificadas têm, entre si, justo e acordado o Contrato de Repasse de recursos orçamentários da União, em conformidade com este Contrato de Repasse e com a seguinte regulamentação: Decreto nº 93.872, de 23 de dezembro de 1986, e suas alterações, Decreto nº 6.170, de 25 de julho de 2007, e suas alterações, Portaria Interministerial MPDG/MF/CGU nº 424, de 30 de dezembro de 2016 e suas alterações, Instrução Normativa MPDG Nº 02, de 24 de janeiro de 2018 e suas alterações, Lei de Diretrizes Orçamentárias vigente, Diretrizes Operacionais do Gestor do Programa para o exercício, Contrato de Prestação de Serviços (CPS) firmado entre o Gestor do Programa e a Caixa Econômica Federal e demais normas que regulamentam a espécie, as quais os contratantes se sujeitam, desde já, na forma ajustada a seguir:

SIGNATÁRIOS

I – CONTRATANTE – A União Federal, por intermédio do Gestor do Programa Ministério da Agricultura, Pecuária e Abastecimento, representada pela Caixa Econômica Federal, instituição financeira sob a forma de empresa pública, dotada de personalidade jurídica de direito privado, criada pelo Decreto-Lei nº 759, de 12 de agosto de 1969 e constituída pelo Decreto nº 66.303, de 6 de março de 1970, regendo-se pelo Estatuto Social aprovado na Assembleia Geral de 19 de janeiro de 2018, em conformidade com o Decreto nº 8.945, de 27 de dezembro de 2016, e suas alterações, com sede no Setor Bancário Sul, Quadra 04, Lote 3/4, Brasília-DF, inscrita no CNPJ-MF sob o nº 00.360.305/0001-04, na qualidade de Mandatária da União, nos termos dos instrumentos supracitados, neste ato representada por MAINE SANTIAGO OLIVEIRA SAMPAIO, CPF nº 004.981.665-97, residente e domiciliado(a) em Av Artêmia Pires, 3090 - Cond. Supremo Residence - Casa 42, Bairro SIM - Feira de Santana/BA, conforme Procuração lavrada em notas do 2º Ofício de Notas e Protesto de Brasília - DF, no Livro 3407-P, fls 176, em 07/11/2019, doravante denominada simplesmente CONTRATANTE.

1

SAC CAIXA: 0800 726 0101 (informações, reclamações, sugestões e elogios)

Para pessoas com deficiência auditiva ou de fala: 0800 726 2492

Ouvidoria: 0800 725 7474

caixa.gov.br

27.941 v021 micro



Contrato de Repasse

II – CONTRATADO – MUNICÍPIO DE SÃO GABRIEL, inscrito no CNPJ-MF sob o nº 13.891.544/0001-32, neste ato representado pelo respectivo Prefeito Municipal, Senhor HIPOLITO RODRIGUES SILVA GOMES, CPF nº 805.608.735-49, residente e domiciliado(a) em Av. Presidente Dutra, 227 - São Gabriel/BA - Cep: 44915-000, doravante denominado(a) simplesmente CONTRATADO.

CONDIÇÕES GERAIS

I - OBJETO DO CONTRATO DE REPASSE
adequação de estradas vicinais no município de São Gabriel Bahia.

II – MUNICÍPIO(S) BENEFICIÁRIO(S)
São Gabriel - BA.

III - CONTRATAÇÃO SOB LIMINAR
(x) Não () Sim
Apenas no caso de contratação sob liminar, aplica-se a Cláusula Décima Sétima desse Contrato de Repasse – Condições Gerais.

IV – CONTRATAÇÃO SOB CONDIÇÃO SUSPENSIVA
() Não (x) Sim
Documentação: Área de Intervenção, Técnica de Engenharia e Licença Ambiental.
Prazo final para entrega da documentação pelo CONTRATADO: 31/10/2021.
Prazo final para análise pela CAIXA após apresentação da documentação: 30/11/2022.

V - DESCRIÇÃO FINANCEIRA E ORÇAMENTÁRIA
Recursos do Repasse da União R\$ 239.705,00 (duzentos e trinta e nove mil e setecentos e cinco reais).
Recursos da Contrapartida aportada pelo CONTRATADO E/OU UNIDADE EXECUTORA R\$ 1.000,00 (mil reais).
Valor de Investimento (Repasse + Contrapartida) R\$ 240.705,00 (duzentos e quarenta mil e setecentos e cinco reais).
Nota de Empenho nº 2021NE000512, emitida em 20/12/2021, no valor de R\$ 239.705,00 (duzentos e trinta e nove mil e setecentos e cinco reais), Unidade Gestora 135098, Gestão 00001.
Programa de Trabalho: 20608103120ZV0001.
Natureza da Despesa: 444042.
Conta Vinculada do CONTRATADO: agência nº 0780, conta nº 006.00647579-6.

VI - PRAZOS
Data da Assinatura do Contrato de Repasse: 30/12/2021.
Término da Vigência Contratual: 5 de Setembro de 2024.
Prestação de Contas: até 60 dias após o término da vigência contratual ou conclusão da execução do objeto, o que ocorrer primeiro.

2

SAC CAIXA: 0800 726 0101 (informações, reclamações, sugestões e elogios)
Para pessoas com deficiência auditiva ou de fala: 0800 726 2492
Ouvidoria: 0800 725 7474
caixa.gov.br

27.941 v021 micro



Contrato de Repasse

Arquivamento: 10 anos contados da apresentação da prestação de contas pelo CONTRATADO e/ou UNIDADE EXECUTORA e encerramento da operação do CR; ou da Tomada de Contas Especial, após julgamento das contas pelo TCU; ou após decorrido o prazo legal de guarda, o que ocorrer por último.

VII - FORO

Justiça Federal, Seção Judiciária do Estado da Bahia.

VIII - ENDEREÇOS

Endereço para entrega de correspondências ao CONTRATADO: Praça Largo da Pátria, 132, Centro - CEP 44915-000 - São Gabriel - BA.

Endereço para entrega de correspondências à CONTRATANTE: Av. Getúlio Vargas 3233, 1º Andar, Ed. Trade Center - Santa Mônica - 44077-005.

ENDEREÇOS ELETRÔNICOS:

Endereço eletrônico do CONTRATADO: adailsonpaiva@hotmail.com; pmsaogabriel@outlook.com.br; hipoliticivil@hotmail.com; gigovfs04@caixa.gov.br; luci_rsg@hotmail.com; ag0780@caixa.gov.br; lucasvasconcelos20@hotmail.com; lvasconcelosconvenios@hotmail.com; amandinhaneiva@gmail.com; cmartinssodre@gmail.com.

Endereço eletrônico da CONTRATANTE: gigovfs@caixa.gov.br.

Pelo presente instrumento, as partes nominadas no Contrato de Repasse, pactuam as cláusulas a seguir:

CLÁUSULA PRIMEIRA – DO PLANO DE TRABALHO E DA CONDIÇÃO SUSPENSIVA

1 – O Plano de Trabalho aprovado no Sistema de Gestão de Convênios e Contratos de Repasse (PLATAFORMA+BRASIL) é parte integrante do presente Contrato de Repasse, independente de transcrição.

1.1 – A eficácia deste Instrumento está condicionada à apresentação pelo CONTRATADO e/ou UNIDADE EXECUTORA de toda a documentação relacionada no item IV das Condições Gerais deste Contrato, bem como à análise favorável pela CONTRATANTE, dentro dos prazos estabelecidos no mesmo item.

1.1.1 - O CONTRATADO E/OU UNIDADE EXECUTORA, desde já e por este Instrumento, reconhece e dá sua anuência que o não atendimento das exigências no prazo fixado ou a não aprovação da documentação pela CONTRATANTE implicará a:

- a) Extinção do presente Contrato de Repasse independente de notificação, quando não houver liberação de recursos de repasse;
- b) Rescisão imediata do presente Contrato de Repasse, com o ressarcimento de eventuais despesas para elaboração do projeto básico ou termo de referência custeadas com recursos do instrumento.

3

SAC CAIXA: 0800 726 0101 (informações, reclamações, sugestões e elogios)

Para pessoas com deficiência auditiva ou de fala: 0800 726 2492

Ouvidoria: 0800 725 7474

caixa.gov.br

27.941 v021 micro



Contrato de Repasse

CLÁUSULA SEGUNDA – DAS OBRIGAÇÕES

2 – Como forma mútua de cooperação na execução do objeto do Contrato de Repasse, são obrigações das partes:

2.1– DA CONTRATANTE

- I. Analisar e aceitar a documentação técnica, institucional e jurídica das propostas selecionadas;
- II. Celebrar o Contrato de Repasse, após atendimento dos requisitos pelo CONTRATADO e/ou UNIDADE EXECUTORA, e publicar seu extrato, no Diário Oficial da União (DOU), e respectivas alterações, se for o caso;
- III. Acompanhar e atestar a execução físico-financeira do objeto previsto no Plano de Trabalho, com os correspondentes registros nos sistemas da União, utilizando-se para tanto dos recursos humanos e tecnológicos da CONTRATANTE;
- IV. Transferir ao CONTRATADO e/ou UNIDADE EXECUTORA os recursos financeiros, na forma do cronograma de desembolso aprovado, observado o disposto na Cláusula Quinta deste Instrumento;
- V. Comunicar a assinatura e liberação de recursos ao Poder Legislativo na forma disposta na legislação;
- VI. Monitorar e acompanhar a conformidade física e financeira durante a execução do presente instrumento;
- VII. Analisar eventuais solicitações de reprogramação dos Projetos Técnicos ou Termos de Referência, submetendo-as, quando for o caso, ao Gestor do Programa, mediante o pagamento de taxa de reanálise;
- VIII. Verificar a realização do procedimento licitatório pelo CONTRATADO, atendo-se à documentação no que tange: a contemporaneidade do certame, aos preços do licitante vencedor e sua compatibilidade com os preços de referência, ao respectivo enquadramento do objeto ajustado com o efetivamente licitado, ao fornecimento de declaração expressa firmada por representante legal do CONTRATADO e/ou UNIDADE EXECUTORA atestando o atendimento às disposições legais aplicáveis, ou registro na PLATAFORMA+BRASIL que a substitua;
- IX. Aferir a execução do objeto pactuado, conforme pactuado no Plano de Trabalho, por meio da verificação da compatibilidade entre estes e o efetivamente executado, assim como verificar a regular aplicação das parcelas de recursos, de acordo com o disposto na Cláusula Quinta;
- X. Verificar a existência da Anotação de Responsabilidade Técnica – ART, Registro de Responsabilidade Técnica – RRT ou, quando aplicável, Termo de Responsabilidade Técnica - TRT, quando se tratar de obras e serviços de engenharia;
- XI. Designar, em 10 dias contados da assinatura do instrumento, os servidores ou empregados responsáveis pelo seu acompanhamento;
- XII. Divulgar em sítio eletrônico institucional as informações referentes a valores devolvidos, bem como a causa da devolução, nos casos de não execução total do objeto pactuado, extinção ou rescisão do instrumento;

4

SAC CAIXA: 0800 726 0101 (informações, reclamações, sugestões e elogios)

Para pessoas com deficiência auditiva ou de fala: 0800 726 2492

Ouvidoria: 0800 725 7474

caixa.gov.br

27.941 v021 micro



Contrato de Repasse

- XIII. Fornecer, quando requisitadas pelos órgãos de controle externo e nos limites de sua competência específica, informações relativas ao Contrato de Repasse independente de autorização judicial;
- XIV. Notificar previamente o CONTRATADO a inscrição como inadimplente na PLATAFORMA+BRASIL, quando detectadas impropriedades ou irregularidades no acompanhamento da execução do objeto do instrumento, devendo ser incluída no aviso a respectiva Secretaria da Fazenda ou secretaria similar, e o Poder Legislativo do órgão responsável pelo instrumento;
- XV. Receber e analisar a prestação de contas encaminhada pelo CONTRATADO e/ou UNIDADE EXECUTORA, bem como notificá-lo quando da não apresentação da Prestação de Contas no prazo fixado, e/ou quando constatada a má aplicação dos recursos, instaurando, se for o caso, a correspondente Tomada de Contas Especial;
- XVI. Efetuar a devolução imediata dos saldos remanescentes da conta vinculada ao instrumento para a conta única do Tesouro Nacional, nos casos aplicáveis;
- XVII. Ter a prerrogativa de assumir ou transferir a responsabilidade pela execução do objeto, no caso de paralisação ou de ocorrência de fato relevante, de modo a evitar sua descontinuidade;
- XVIII. Realizar tempestivamente na PLATAFORMA+BRASIL os atos e os procedimentos relativos ao acompanhamento da execução do objeto, registrando aqueles que por sua natureza não possam ser realizados nesse Sistema, mantendo-o atualizado;
- XIX. Quando da conclusão, denúncia, rescisão ou extinção do presente instrumento, providenciar o cancelamento dos saldos de empenho no prazo máximo de 60 (sessenta) dias.

2.2 – DO CONTRATADO

- I. Consignar no Orçamento do exercício corrente ou, em lei que autorize sua inclusão, os recursos necessários para executar o objeto do Contrato de Repasse e, no caso de investimento que extrapole o exercício, consignar no Plano Plurianual os recursos para atender às despesas em exercícios futuros que, anualmente constarão do seu Orçamento;
- II. Observar as condições para recebimento de recursos da União e para inscrição em restos a pagar estabelecidas pela Lei Complementar nº 101, de 04 de maio de 2000;
- III. Comprometer-se, nos casos em que couber a instituição da contribuição de melhoria, nos termos do Código Tributário Nacional, a não efetuar cobrança que resulte em montante superior à contrapartida aportada ao Contrato de Repasse;
- IV. Definir o regime de execução do objeto do Contrato de Repasse como indireto;
- V. Elaborar os projetos técnicos relacionados ao objeto pactuado e apresentar toda documentação jurídica, técnica e institucional necessária à celebração do Contrato de Repasse, de acordo com os normativos do programa, bem como apresentar documentos de titularidade dominial da área de intervenção, licenças e aprovações de projetos emitidos pelo órgão ambiental competente e concessionárias de serviços públicos, conforme o caso, nos termos da legislação aplicável;
- VI. Executar e fiscalizar os trabalhos necessários à consecução do objeto pactuado no Contrato de Repasse, observando prazos e custos, designando profissional habilitado e com experiência necessária ao acompanhamento e controle das obras e serviços

5

SAC CAIXA: 0800 726 0101 (informações, reclamações, sugestões e elogios)

Para pessoas com deficiência auditiva ou de fala: 0800 726 2492

Ouvidoria: 0800 725 7474

caixa.gov.br

27.941 v021 micro



Contrato de Repasse

- com a respectiva ART, RRT ou, quando aplicável, TRT da prestação de serviços de fiscalização a serem realizados;
- VII. Apresentar à CONTRATANTE declaração de capacidade técnica, indicando o servidor ou servidores que acompanharão a obra ou serviço de engenharia;
 - VIII. Apresentar declaração expressa atestando que possui setor específico com atribuições definidas para gestão, celebração, execução e prestação de contas dos instrumentos celebrados com a União, com lotação de, no mínimo, um servidor ou empregado público efetivo e quando não possuir setor específico para essa função, poderá atribuir as competências a setor já existente na sua estrutura administrativa, desde que tal setor conte com a lotação de, no mínimo, um servidor ou empregado público efetivo (PORTARIA INTERMINISTERIAL Nº 114, DE 7 DE MAIO DE 2018).
 - IX. Assegurar, na sua integralidade, a qualidade técnica dos projetos e da execução dos produtos e serviços contratados, em conformidade com as normas brasileiras e os normativos dos programas, ações e atividades, determinando a correção de vícios que possam comprometer a fruição do benefício pela população beneficiária, quando detectados pela CONTRATANTE ou pelos órgãos de controle;
 - X. Selecionar as áreas de intervenção e os beneficiários finais em conformidade com as diretrizes estabelecidas pelo Gestor do Programa, podendo estabelecer outras que busquem refletir situações de vulnerabilidade econômica e social, informando à CONTRATANTE sempre que houver alterações;
 - XI. Realizar o processo licitatório, sob sua inteira responsabilidade, assegurando a correção dos procedimentos legais, a suficiência do projeto básico ou do termo de referência, da planilha orçamentária discriminativa do percentual de Encargos Sociais Bonificação e Despesas Indiretas (BDI) utilizados, cada qual com o respectivo detalhamento de sua composição, por item de orçamento ou conjunto deles, além da disponibilização da contrapartida, quando for o caso;
 - XII. Apresentar declaração expressa firmada por representante legal do CONTRATADO e/ou UNIDADE EXECUTORA, ou registro na PLATAFORMA+BRASIL que a substitua, atestando o atendimento das disposições legais aplicáveis ao procedimento licitatório;
 - XIII. Exercer, na qualidade de contratante, a fiscalização sobre o CTEF – Contrato de Execução e Fornecimento de Obras ou Serviços ou Equipamentos;
 - XIV. Estimular a participação dos beneficiários finais na elaboração e implementação do objeto do Contrato de Repasse, bem como na manutenção do patrimônio gerado por estes investimentos;
 - XV. No caso dos Estados, Municípios e Distrito Federal, notificar os partidos políticos, os sindicatos de trabalhadores e as entidades empresariais com sede no município ou Distrito Federal quando ocorrer a liberação de recursos financeiros pela CONTRATANTE, em conformidade com a Lei nº 9.452, de 20 de março de 1997, facultada a notificação por meio eletrônico;
 - XVI. Operar, manter e conservar adequadamente o patrimônio público gerado pelos investimentos decorrentes do Contrato de Repasse, após sua execução, de forma a possibilitar a sua funcionalidade;
 - XVII. Prestar contas dos recursos transferidos pela CONTRATANTE destinados à consecução do objeto no prazo fixado no Contrato de Repasse;

6

SAC CAIXA: 0800 726 0101 (informações, reclamações, sugestões e elogios)

Para pessoas com deficiência auditiva ou de fala: 0800 726 2492

Ouvidoria: 0800 725 7474

caixa.gov.br

27.941 v021 micro



Contrato de Repasse

- XVIII. Fornecer à CONTRATANTE, a qualquer tempo, informações sobre as ações desenvolvidas para viabilizar o acompanhamento e avaliação do processo;
- XIX. Prever no edital de licitação e no CTEF que a responsabilidade pela qualidade das obras, materiais e serviços executados/fornecidos é da empresa contratada para esta finalidade, inclusive a promoção de readequações, sempre que detectadas impropriedades que possam comprometer a consecução do objeto contratado;
- XX. Realizar tempestivamente na PLATAFORMA+BRASIL os atos e os procedimentos relativos à formalização, execução, licitação, acompanhamento, prestação de contas e informações acerca de tomada de contas especial do Contrato de Repasse e registrar na PLATAFORMA+BRASIL os atos que por sua natureza não possam ser realizados nesse Sistema, mantendo-os atualizados;
- XXI. Instaurar processo administrativo apuratório, inclusive processo administrativo disciplinar, quando constatado o desvio ou malversação de recursos públicos, irregularidade na execução do CTEF ou gestão financeira do Contrato de Repasse, comunicando tal fato à CONTRATANTE;
- XXII. Registrar na PLATAFORMA+BRASIL o extrato do edital de licitação, o preço estimado pela Administração para a execução do serviço e a proposta de preço total ofertada por cada licitante com o seu respectivo CNPJ, o termo de homologação e adjudicação, o extrato do CTEF e seus respectivos aditivos, a ART, RRT ou, quando aplicável, TRT dos projetos, dos executores e da fiscalização de obras, e os boletins de medições;
- XXIII. Manter um canal de comunicação efetivo, ao qual se dará ampla publicidade, para o recebimento pela União de manifestações dos cidadãos relacionados ao convênio, possibilitando o registro de sugestões, elogios, solicitações, reclamações e denúncias;
- XXIV. Incluir nas placas e adesivos indicativos das obras, quando o objeto do instrumento se referir à execução de obras de engenharia, informação sobre canal para o registro de denúncias, reclamações e elogios, conforme previsto no "Manual de Uso da Marca do Governo Federal - Obras" da Secretaria de Comunicação Social da Presidência da República;
- XXV. Ao tomar ciência de qualquer irregularidade ou ilegalidade, dar ciência aos órgãos de controle e, havendo fundada suspeita de crime ou de improbidade administrativa, cientificar os Ministérios Público Federal e Estadual e a Advocacia Geral da União;
- XXVI. Atender ao disposto nas Leis nº 10.048, de 08 de novembro de 2000, e 10.098, de 19 de dezembro de 2000, e no Decreto nº 5.296, de 02 de dezembro de 2004 e IN MPDG nº 02, de 24 de janeiro de 2018, relativamente à promoção de acessibilidade das pessoas portadoras de deficiência física ou com mobilidade reduzida;
- XXVII. Compatibilizar o objeto do Contrato de Repasse com normas e procedimentos de preservação ambiental municipal, estadual ou federal, conforme o caso;
- XXVIII. Prever no edital de licitação as composições de custos unitários e o detalhamento de encargos sociais e do BDI que integram o orçamento do projeto básico da obra e/ou serviço, em cumprimento ao art. 7º, §2º, inciso II, da Lei nº 8.666, de 21 de junho de 1993 c/c a Súmula nº 258 do Tribunal de Contas da União ou quando aplicável, da Lei Federal nº 13.303, de 30 de junho de 2016, vedada a utilização da modalidade contratação integrada e de orçamento sigiloso;

7

SAC CAIXA: 0800 726 0101 (informações, reclamações, sugestões e elogios)

Para pessoas com deficiência auditiva ou de fala: 0800 726 2492

Ouvidoria: 0800 725 7474

caixa.gov.br

27.941 v021 micro



Contrato de Repasse

- XXIX. Nos casos de transferências a Estados, Distrito Federal e Municípios, observar o disposto no Decreto nº 7.983, de 08 de abril de 2013, e suas alterações, nas licitações que realizar, no caso de contratação de obras ou serviços de engenharia, bem como apresentar à CONTRATANTE declaração firmada pelo representante legal do CONTRATADO e/ou UNIDADE EXECUTORA acerca do atendimento ao disposto no referido Decreto;
- XXX. Utilizar, para aquisição de bens e serviços comuns, a modalidade pregão, nos termos da Lei nº 10.520, de 17 de julho de 2002, e do regulamento previsto no Decreto nº 10.024, de 20 de setembro de 2019, obrigatoriamente a sua forma eletrônica, devendo ser justificada pelo CONTRATADO e/ou UNIDADE EXECUTORA a impossibilidade de sua utilização, vedada a utilização de orçamento sigiloso;
- XXXI. Iniciar o procedimento licitatório em até 60 (sessenta) dias, prorrogável uma única vez, desde que motivado pelo CONTRATADO e aceito pela CONTRATANTE, contados:
- a) Da data de assinatura do presente instrumento, caso não possua cláusula suspensiva; ou
 - b) Do aceite do termo de referência ou da emissão do Laudo de Análise Técnica, caso o presente instrumento possua cláusula suspensiva.
- XXXII. Apresentar declaração expressa ou fornecer declaração emitida pela empresa vencedora da licitação, atestando que esta não possui em seu quadro societário servidor público da ativa, ou empregado de empresa pública ou de sociedade de economia mista, sendo de sua inteira responsabilidade a fiscalização dessa obrigação;
- XXXIII. Registrar na PLATAFORMA+BRASIL as atas e as informações sobre os participantes e respectivas propostas das licitações, bem como as informações referentes às dispensas e inexigibilidades;
- XXXIV. Inserir, quando da celebração de contratos com terceiros para execução do objeto do Contrato de Repasse, cláusula que obrigue o terceiro a permitir o livre acesso dos servidores dos órgãos ou entidades públicas contratantes, bem como dos órgãos de controle interno e externo, a seus documentos e registros contábeis;
- XXXV. Atestar, por meio do Cadastro Nacional de Empresas Inidôneas e Suspensas (CEIS), a regularidade das empresas e/ou profissionais participantes do processo de licitação, em especial ao impedimento daquelas em contratar com o Poder Público, em atendimento ao disposto na Portaria CGU nº 516, de 15 de março de 2010;
- XXXVI. Consultar no Sistema de Cadastramento Unificado de Fornecedores – SICAF a regularidade das empresas e/ou profissionais participantes do processo de licitação, em especial ao impedimento daquelas em contratar com o Poder Público, sendo vedada a participação na licitação ou contratação de empresa que consta como impedida ou suspensa;
- XXXVII. Consultar no Cadastro Nacional de Condenações Cíveis a regularidade das empresas e/ou profissionais participantes do processo de licitação, no que tange a registro de ato de improbidade administrativa e inelegibilidade supervisionado pelo Conselho Nacional de Justiça;
- XXXVIII. Apresentar à CONTRATANTE relatório de execução do empreendimento contendo informações sobre a execução físico-financeira do Contrato de Repasse, bem como

8

SAC CAIXA: 0800 726 0101 (informações, reclamações, sugestões e elogios)

Para pessoas com deficiência auditiva ou de fala: 0800 726 2492

Ouvidoria: 0800 725 7474

caixa.gov.br

27.941 v021 micro



Contrato de Repasse

- da utilização da contrapartida, conforme o art. 18 da Portaria Interministerial MPDG/MF/CGU nº 424, de 30 de dezembro de 2016 e suas alterações;
- XXXIX. Verificar, a cada pagamento de medição, a devida regularidade dos contratos de trabalho pelas empresas que prestam serviços, por meio de CTEF, através da exigência da apresentação das Guias de Recolhimento do FGTS e de Informações à Previdência Social (GFIP), relativas aos trabalhadores que prestaram serviços no período, no caso de contratação de obras de engenharia. (Ofício nº. 132/2021/AERIN/MAPA – Relatório de auditoria nº 201900014);
- XL. Responsabilizar-se pela conclusão do empreendimento quando o objeto do Contrato de Repasse prever apenas sua execução parcial e for etapa de empreendimento maior, a fim de assegurar sua funcionalidade;
- XLI. Divulgar, em qualquer ação promocional relacionada ao objeto e/ou objetivo do Contrato de Repasse, o nome do Programa, a origem do recurso, o valor do repasse e o nome da CONTRATANTE e do Gestor do Programa, como entes participantes, obrigando-se o CONTRATADO e/ou UNIDADE EXECUTORA a comunicar expressamente à CAIXA a data, forma e local onde ocorrerá a ação promocional, com antecedência mínima de 72 horas, sob pena de suspensão da liberação dos recursos financeiros, observadas as limitações impostas pela Eleitoral nº 9.504, de 30 de setembro de 1997;
- XLII. Comprometer-se a utilizar a assinatura do Gestor do Programa acompanhada da marca do Governo Federal nas publicações decorrentes do Contrato de Repasse, observadas as limitações impostas pela Lei Eleitoral nº 9.504, de 30 de setembro de 1997;
- XLIII. Responder solidariamente, os entes consorciados, no caso da execução do objeto contratual por consórcios públicos;
- XLIV. Aplicar, na PLATAFORMA+BRASIL, os recursos creditados na conta vinculada ao Contrato de Repasse em caderneta de poupança, se o prazo previsto para sua utilização for igual ou superior a um mês, e realizar os pagamentos de despesas do Contrato de Repasse também por intermédio da PLATAFORMA+BRASIL, observadas as disposições contidas na Cláusula Sétima deste Instrumento;
- XLV. Estar ciente de que a CONTRATANTE está autorizada a efetuar a transferência dos recursos financeiros por ela repassados para a conta vinculada ao instrumento, bem como os seus rendimentos, para a conta única da União, caso os recursos não sejam utilizados no objeto da transferência pelo prazo de 180 dias;
- XLVI. Estar ciente de que a CONTRATANTE está autorizada a efetuar o resgate dos saldos remanescentes da conta vinculada ao instrumento, nos casos em que não houver a devolução dos recursos no prazo previsto;
- XLVII. Estar ciente sobre a não sujeição ao sigilo bancário, quanto a União e respectivos órgãos de controle, por se tratar de recurso público;
- XLVIII. Dar ciência da celebração do Contrato de Repasse ao conselho local ou instância de controle social da área vinculada ao programa de governo que originou a transferência, quando houver;
- XLIX. Divulgar em sítio eletrônico institucional as informações referentes a valores devolvidos, bem como a causa da devolução, nos casos de não execução total do objeto pactuado, extinção ou rescisão do instrumento;

9

SAC CAIXA: 0800 726 0101 (informações, reclamações, sugestões e elogios)

Para pessoas com deficiência auditiva ou de fala: 0800 726 2492

Ouvidoria: 0800 725 7474

caixa.gov.br

27.941 v021 micro



Contrato de Repasse

- L. Disponibilizar, em sítio oficial na internet, ou, na sua falta, em sua sede, em local de fácil visibilidade, consulta ao extrato do instrumento ou outro instrumento utilizado, contendo, pelo menos, o objeto, a finalidade, os valores e as datas de liberação e o detalhamento da aplicação dos recursos, bem como as contratações realizadas para a execução do objeto pactuado, podendo ser suprida a publicação na internet pela inserção de link na página oficial do CONTRATADO e/ou UNIDADE EXECUTORA que possibilite acesso direto ao Portal de Convênios;
- LI. Indicar a obrigatoriedade de contabilização e guarda dos bens remanescentes e manifestar compromisso de utilização dos bens para assegurar a continuidade de programa governamental, estando claras as regras e diretrizes de utilização;
- LII. Responder, na figura de seus titulares, na medida de seus atos, competências e atribuições o CONTRATADO e solidariamente, quando for o caso, a UNIDADE EXECUTORA, por desvio ou malversação de recursos públicos, irregularidade na execução do contrato ou gestão financeira do instrumento;
- LIII. Apresentar, via PLATAFORMA+BRASIL, o Plano de Sustentabilidade do empreendimento ou equipamento a ser adquirido e comunicar ao respectivo Poder Legislativo o compromisso assumido;
- LIV. Observar as condições para reprogramação estabelecidas na Portaria Interministerial MPDG/MF/CGU 424, de 30 de dezembro de 2016 e suas alterações, e IN MPDG nº 02, de 24 de janeiro de 2018 e suas alterações;
- LV. Tomar outras providências necessárias à boa execução do objeto do Contrato de Repasse;
- LVI. Fimar com os demais municípios e organizações da sociedade civil participantes do Colegiado do Território beneficiado, Termo de Gestão Compartilhada do Empreendimento, com acompanhamento da Delegacia do MDA no estado, nos casos em que a ação recair em empreendimentos econômicos e/ou sociais, tais como estruturas de comercialização, centros de capacitação, agroindústrias e outros indicados pelo Gestor do Programa;
- LVII. Registrar as informações relacionadas a este Contrato de Repasse no Sistema de Convênios e Finanças (SICOFIN), para operações em qualquer modalidade do PRONAF e PRONATER.

CLÁUSULA TERCEIRA – DO VALOR

3 – A CONTRATANTE transferirá, ao CONTRATADO e/ou UNIDADE EXECUTORA, até o limite do valor dos Recursos de Repasse descrito no item V das CONDIÇÕES GERAIS e de acordo com o cronograma de desembolso constante do Plano de Trabalho.

3.1 – O CONTRATADO aportará o valor dos Recursos de Contrapartida descrito no item V das CONDIÇÕES GERAIS, após o desbloqueio dos Recursos de Repasse e previamente ao pagamento dos fornecedores ou prestadores de serviços, de acordo com os percentuais e as condições estabelecidas na legislação vigente à conta de recursos alocados em seu orçamento.

10

SAC CAIXA: 0800 726 0101 (informações, reclamações, sugestões e elogios)

Para pessoas com deficiência auditiva ou de fala: 0800 726 2492

Ouvidoria: 0800 725 7474

caixa.gov.br

27.941 v021 micro



Contrato de Repasse

3.2 – Os recursos transferidos pela União e os recursos do CONTRATADO destinados ao presente Contrato de Repasse, figurarão no Orçamento do CONTRATADO, obedecendo ao desdobramento por fontes de recursos e elementos de despesa.

3.3 – Recursos adicionais necessários à consecução do objeto do presente Contrato de Repasse terão o seu aporte sob responsabilidade exclusiva do CONTRATADO.

3.4 – Toda a movimentação financeira deve ser efetuada, obrigatoriamente, na conta vinculada a este Contrato de Repasse, em agência da CAIXA, isenta de cobrança de tarifas bancárias.

CLÁUSULA QUARTA – DA AUTORIZAÇÃO PARA INÍCIO DO OBJETO

4 – O CONTRATADO e/ou UNIDADE EXECUTORA, por meio deste Instrumento, manifesta sua expressa concordância em aguardar a autorização escrita da CONTRATANTE para o início da execução do objeto deste Contrato de Repasse.

4.1 – A autorização ocorrerá após a finalização do processo de análise pós contratual e, para Contrato de Repasse enquadrado no Nível I ou I-A, o crédito de recursos de repasse na conta vinculada, conforme diretrizes da Portaria Interministerial MPDG/MF/CGU 424, de 30 de dezembro de 2016 e suas alterações.

4.2 – Eventual execução do objeto realizada antes da autorização da CONTRATANTE não será objeto de medição para liberação de recursos até a emissão da autorização acima disposta.

4.3 – Caso a contratação seja efetuada no período pré-eleitoral, o CONTRATADO e/ou UNIDADE EXECUTORA declara estar ciente de que a autorização de início de objeto e a liberação dos recursos somente ocorrerá após finalizado o processo eleitoral a se realizar no mês de outubro, considerada, inclusive, a eventual ocorrência de segundo turno, em atendimento ao artigo 73, inciso VI, alínea “a” da Lei nº 9.504, de 30 de setembro de 1997.

CLÁUSULA QUINTA – DO ACOMPANHAMENTO, LIBERAÇÃO E DESBLOQUEIO DE RECURSOS

5. A execução do objeto será acompanhada e fiscalizada de forma a garantir a regularidade dos atos praticados e a sua plena execução, respondendo o CONTRATADO e/ou UNIDADE EXECUTORA pelos danos causados a terceiros, decorrentes de culpa ou dolo na execução do instrumento, não cabendo a responsabilização da CONTRATANTE por inconformidades ou irregularidades praticadas pelo CONTRATADO e/ou UNIDADE EXECUTORA, salvo nos casos em que as falhas decorrerem de omissão de responsabilidade atribuída à CONTRATANTE.

11

SAC CAIXA: 0800 726 0101 (informações, reclamações, sugestões e elogios)

Para pessoas com deficiência auditiva ou de fala: 0800 726 2492

Ouvidoria: 0800 725 7474

caixa.gov.br

27.941 v021 micro



Contrato de Repasse

5.1 No acompanhamento da execução do objeto serão verificados:

- I – A comprovação da boa e regular aplicação dos recursos, na forma da legislação aplicável;
- II – A compatibilidade entre a execução do objeto, o que foi estabelecido no plano de trabalho, os desembolsos e pagamentos, conforme os cronogramas apresentados;
- III – A regularidade das informações registradas pelo CONTRATADO na PLATAFORMA+BRASIL;
- IV – O cumprimento das metas do plano de trabalho nas condições estabelecidas;
- V – A conformidade financeira.

5.2 A CONTRATANTE comunicará ao CONTRATADO e/ou UNIDADE EXECUTORA quaisquer irregularidades decorrentes do uso dos recursos ou outras pendências de ordem técnica apurados durante a execução do instrumento, suspendendo o desbloqueio de recursos, ficando estabelecido o prazo de 30 (trinta) dias para saneamento ou apresentação de informações e esclarecimentos, podendo ser prorrogado por igual período.

5.3 A CONTRATANTE reportará decisão quanto à aceitação ou não das justificativas apresentadas e, se for o caso, realizará procedimento de apuração de dano ao erário, ensejando registro de inadimplência na PLATAFORMA+BRASIL e imediata instauração de Tomada de Contas Especial.

5.4 – A liberação dos recursos financeiros obedecerá ao cronograma de desembolso previsto no Plano de Trabalho e será realizada sob bloqueio, respeitando a disponibilidade financeira do Gestor do Programa e atendidas as exigências cadastrais vigentes.

5.4.1 - A liberação de recursos deverá ocorrer da seguinte forma:

I – Para instrumentos enquadrados nos:

- a) Níveis I e I-A, preferencialmente em parcela única; e
- b) Níveis II e III, em no mínimo 3 (três) parcelas, sendo que a primeira não poderá exceder a 20% (vinte por cento) do valor global do instrumento.

II - A liberação da primeira parcela ou parcela única ficará condicionada à:

- a) Conclusão da análise técnica e aceite do processo licitatório pela CONTRATANTE;
- b) Adimplência no CAUC do CONTRATADO que possui até 50.000 habitantes e que estava inadimplente no momento da assinatura do presente Contrato de Repasse, caso a operação seja vinculada ao exercício financeiro de 2018 ou 2019.

III – Para a liberação das demais parcelas o CONTRATADO deverá estar em situação regular com a execução do Plano de Trabalho, com execução de no mínimo 70% das parcelas liberadas anteriormente.

12

SAC CAIXA: 0800 726 0101 (informações, reclamações, sugestões e elogios)

Para pessoas com deficiência auditiva ou de fala: 0800 726 2492

Ouvidoria: 0800 725 7474

caixa.gov.br

27.941 v021 micro



Contrato de Repasse

5.4.2 – Não haverá a liberação da primeira parcela de recursos ao Contratado que possua instrumentos apoiados com recursos do Governo Federal sem execução financeira há mais de 180 dias.

5.5 - O cronograma de desembolso previsto no plano de trabalho deverá estar em consonância com as metas e fases ou etapas de execução do objeto do instrumento.

5.6 - Após a comprovação da homologação do processo licitatório pelo CONTRATADO, o cronograma de desembolso deverá ser ajustado em observação ao grau de execução estabelecido no referido processo licitatório.

5.7 – A autorização de desbloqueio dos recursos creditados na conta vinculada ocorrerá condicionada a:

I - Emissão da autorização para início do objeto;

II - Apresentação do relatório de execução compatível com o cronograma de desembolso aprovado, devidamente atestado pela fiscalização do CONTRATADO e/ou UNIDADE EXECUTORA;

III – Atendimento ao disposto nos Artigos 52 e 54 da Portaria Interministerial MPDG/MF/CGU nº 424, de 30 de dezembro de 2016 e suas alterações;

IV - Comprovação financeira da etapa anterior pelo CONTRATADO e/ou UNIDADE EXECUTORA;

V – Apresentação do termo de recebimento provisório da intervenção, nos termos do art. nº 73, inciso I, alínea “a” da Lei 8.666, de 21 de junho de 1993, para o desbloqueio da última parcela de recursos;

5.7.1 - O servidor indicado pelo CONTRATADO responsável pelo acompanhamento e fiscalização da obra deverá assinar e carregar na PLATAFORMA+BRASIL o relatório de fiscalização referente a cada medição.

5.7.2 - O CONTRATADO deverá verificar se os materiais aplicados e os serviços realizados atendem aos requisitos de qualidade estabelecidos pelas especificações técnicas dos projetos de engenharia aceitos.

5.7.3 - A execução física será atestada conforme regramento disposto no Artigo 54 da Portaria Interministerial MPDG/MF/CGU nº 424, de 30 de dezembro de 2016 e suas alterações.

5.7.4 – A aferição da execução do objeto, suas metas e fases ou etapas será realizada por meio da verificação da compatibilidade entre o efetivamente executado e o pactuado no Plano de Trabalho.

5.8 – O instrumento será rescindido na hipótese de inexistência de execução financeira após 180 dias da liberação da primeira parcela ou sem comprovação da execução financeira por mais de 360 dias contados a partir do último desbloqueio de recursos.

13

SAC CAIXA: 0800 726 0101 (informações, reclamações, sugestões e elogios)

Para pessoas com deficiência auditiva ou de fala: 0800 726 2492

Ouvidoria: 0800 725 7474

caixa.gov.br

27.941 v021 micro



Contrato de Repasse

5.9 – Os prazos de que tratam os itens 5.4.2 e 5.8 da Cláusula Quinta do presente Contrato de Repasse:

I - deverão ser suspensos nos casos em que a inexecução financeira for devida a atraso de liberação de parcelas pelo Concedente ou pela CONTRATANTE, ou nos casos em que a paralisação da execução se der por determinação judicial ou por recomendação ou determinação de órgãos de controle; e

II - poderão ser prorrogados, desde que sejam devidamente motivados, que não fique caracterizada culpa ou inércia do CONTRATADO, nos casos de que trata o inciso III do § 3º do art. 27 da Portaria Interministerial MPDG/MF/CGU nº 424, de 30 de dezembro de 2016 e suas alterações, e que seja autorizado pela CONTRATANTE.

5.10 – Cabe ao representante legal do CONTRATADO dar continuidade à execução dos Contratos de Repasse firmados pelos seus antecessores.

5.11 - A utilização de recursos do contrato de repasse para pagamento da remuneração variável, conforme previsto na Lei das Estatais (Lei nº 13.303, de 2016), é permitido somente nos casos em que os preços dos itens da Planilha Orçamentária do CTEF, aceita na VRPL - Verificação do Resultado do Processo Licitatório, correspondam aos limites máximos, incluindo a remuneração variável.

CLÁUSULA SEXTA – DA CLASSIFICAÇÃO ORÇAMENTÁRIA E FINANCEIRA DOS RECURSOS

6 – As despesas com a execução do objeto do presente Contrato de Repasse correrão à conta de recursos alocados nos respectivos orçamentos dos contratantes.

6.1 – A emissão do empenho plurianual, quando for o caso, ocorrerá de acordo com determinação específica do Gestor do Programa, com incorporação ao presente Contrato de Repasse mediante Apostilamento.

6.2 – A eficácia deste Instrumento está condicionada à validade dos empenhos, que é determinada por instrumento legal, findo o qual, sem a total liberação dos recursos, o presente Contrato de Repasse fica automaticamente extinto.

6.2.1 – No caso de perda da validade dos empenhos por motivo de cancelamento de Restos a Pagar, o quantitativo físico-financeiro poderá ser reduzido até a etapa do objeto contratado que apresente funcionalidade.

CLÁUSULA SÉTIMA – DA EXECUÇÃO FINANCEIRA

7 – Os recursos somente poderão ser utilizados para pagamento de despesas constantes do Plano de Trabalho ou para aplicação no mercado financeiro, nas hipóteses previstas em lei ou na Portaria Interministerial MPDG/MF/CGU nº 424, de 30 de dezembro de 2016

14

SAC CAIXA: 0800 726 0101 (informações, reclamações, sugestões e elogios)

Para pessoas com deficiência auditiva ou de fala: 0800 726 2492

Ouvidoria: 0800 725 7474

caixa.gov.br

27.941 v021 micro



Contrato de Repasse

e suas alterações, vedada sua utilização em finalidade diversa da pactuada neste Instrumento.

7.1 – A programação e a execução financeira deverão ser realizadas em separado, de acordo com a natureza e a fonte de recursos, se for o caso.

7.2 – Antes da realização de cada pagamento, o CONTRATADO e/ou UNIDADE EXECUTORA incluirá na PLATAFORMA+BRASIL, no mínimo, as seguintes informações:

- I - A destinação do recurso;
- II - O nome e CNPJ ou CPF do fornecedor, quando for o caso;
- III - O contrato a que se refere o pagamento realizado;
- IV - A meta, etapa ou fase do Plano de Trabalho relativa ao pagamento;
- V - Informações das notas fiscais ou documentos contábeis.

7.3 – Os pagamentos devem ser realizados mediante crédito na conta bancária de titularidade dos fornecedores e prestadores de serviços, facultada a dispensa deste procedimento nos casos citados abaixo, em que o crédito poderá ser realizado em conta bancária de titularidade do próprio CONTRATADO e/ou UNIDADE EXECUTORA, devendo ser registrado na PLATAFORMA+BRASIL o beneficiário final da despesa:

- a) Por ato da autoridade máxima do Gestor do Programa;
- b) No ressarcimento ao CONTRATADO e/ou UNIDADE EXECUTORA por pagamentos realizados às próprias custas decorrentes de atrasos na liberação de recursos pelo Gestor do Programa e em valores além da contrapartida pactuada.

7.3.1 – Excepcionalmente, poderá ser realizado, uma única vez no decorrer da vigência do presente Contrato de Repasse, pagamento a pessoa física que não possua conta bancária, desde que permitida a identificação do beneficiário pela CONTRATANTE, e observado o limite de R\$ 1.200,00 (um mil e duzentos reais) por fornecedor ou prestador de serviços.

7.4 – Os recursos transferidos pela CONTRATANTE não poderão ser utilizados para despesas efetuadas em período anterior ou posterior à vigência do presente Contrato de Repasse, permitido o pagamento de despesas posteriormente desde que comprovadamente realizadas na vigência descrita no item VI das CONDIÇÕES GERAIS.

7.5 – Os recursos transferidos, enquanto não utilizados, serão aplicados em caderneta de poupança se o prazo previsto para sua utilização for igual ou superior a 1 mês, ou em fundo de aplicação financeira de curto prazo ou operação de mercado aberto lastreada em títulos da dívida pública federal, quando a sua utilização estiver prevista para prazo menor que 1 mês.

7.5.1 – A aplicação dos recursos, creditados na conta vinculada ao Contrato de Repasse, em fundo de curto prazo será automática, após assinatura pelo CONTRATADO e/ou UNIDADE EXECUTORA do respectivo Termo de Adesão ao fundo no ato de

15

SAC CAIXA: 0800 726 0101 (informações, reclamações, sugestões e elogios)

Para pessoas com deficiência auditiva ou de fala: 0800 726 2492

Ouvidoria: 0800 725 7474

caixa.gov.br

27.941 v021 micro



Contrato de Repasse

regularização da conta, ficando o CONTRATADO e/ou UNIDADE EXECUTORA responsável pela aplicação em caderneta de poupança por intermédio da PLATAFORMA+BRASIL, se o prazo previsto para utilização dos recursos transferidos for igual ou superior a 1 mês.

7.5.2 – Todos os rendimentos provenientes da aplicação dos recursos das contas vinculadas devem ser devolvidos à conta única do Tesouro ao final da execução do objeto contratado, devendo constar de demonstrativo específico que integrará a prestação de contas, vedada a sua utilização.

7.5.3 - Na ocorrência de perdas financeiras decorrentes da aplicação dos recursos, que comprometam a execução do objeto contratual, fica o CONTRATADO obrigado ao aporte adicional de contrapartida.

7.6 – Eventuais saldos financeiros verificados quando da conclusão, denúncia, rescisão ou extinção do Contrato de Repasse, inclusive os provenientes das receitas auferidas em aplicações financeiras, deverão ser restituídos integralmente à UNIÃO FEDERAL, no prazo improrrogável de 30 dias do evento, na forma indicada pela CONTRATANTE na época da restituição, sob pena da imediata instauração de Tomada de Contas Especial do responsável.

7.6.1 – Nos casos de descumprimento do prazo previsto no item 7.6, a CONTRATANTE solicitará à instituição financeira albergante da conta vinculada a devolução imediata dos saldos remanescentes à conta única do Tesouro Nacional.

7.7 – Deverão ser restituídos, ainda, todos os valores transferidos, acrescidos de juros legais e atualizados monetariamente, a partir da data do recebimento, na forma da legislação aplicável, nos seguintes casos:

- a) Quando não houver qualquer execução física referente ao objeto pactuado neste Instrumento nem utilização de recursos;
- b) Quando for executado parcialmente o objeto pactuado neste Instrumento;
- c) Quando não for apresentada, no prazo regulamentar, a respectiva prestação de contas parcial ou final;
- d) Quando os recursos forem utilizados em desconformidade com o pactuado neste Instrumento;
- e) Quando houver utilização dos valores resultantes de aplicações financeiras em desacordo com o estabelecido no item 7.5.2;
- f) Quando houver impugnação de despesas, se realizadas em desacordo com as disposições do contrato celebrado.

7.7.1 – Na hipótese prevista no item 7.7, alínea “a”, os recursos que permaneceram na conta vinculada, sem terem sido desbloqueados em favor do CONTRATADO e/ou UNIDADE EXECUTORA, serão devolvidos acrescidos do resultado da aplicação financeira nos termos do item 7.5, no prazo de até 30 dias do vencimento da vigência do Contrato de Repasse.

16

SAC CAIXA: 0800 726 0101 (informações, reclamações, sugestões e elogios)

Para pessoas com deficiência auditiva ou de fala: 0800 726 2492

Ouvidoria: 0800 725 7474

caixa.gov.br

27.941 v021 micro



Contrato de Repasse

7.7.2 – Na hipótese prevista no item 7.7, alínea “b”, em que a parte executada apresente funcionalidade, a devolução dos recursos já creditados em conta e não aplicados no objeto do Plano de Trabalho, acrescidos do resultado da aplicação financeira nos termos do item 7.5, ocorrerá no prazo de até 30 dias do vencimento da vigência contratual.

7.7.3 – Na hipótese prevista no item 7.7, alínea “b”, em que a parte executada não apresente funcionalidade, os recursos liberados devem ser devolvidos devidamente atualizados, conforme exigido para a quitação de débitos para com a Fazenda Nacional, com base na variação da Taxa Referencial do Sistema Especial de Liquidação e de Custódia – SELIC, acumulada mensalmente, até o último dia do mês anterior ao da devolução de recursos, acrescido a esse montante de 1% no mês de efetivação da devolução de recursos à conta única do Tesouro.

7.7.4 - Para aplicação dos itens 7.7.2 e 7.7.3, a funcionalidade da parte executada será verificada pela CONTRATANTE.

7.7.5 - Vencidos os prazos de devolução descritos nos itens 7.7.2 e 7.7.3, os valores devem ser devolvidos devidamente atualizados, conforme exigido para a quitação de débitos para com a Fazenda Nacional, com base na variação da Taxa Referencial do Sistema Especial de Liquidação e de Custódia – SELIC, acumulada mensalmente, até o último dia do mês anterior ao da devolução de recursos, acrescido a esse montante de 1% no mês de efetivação da devolução de recursos à conta única do Tesouro.

7.7.6 - Na hipótese prevista no item 7.7, alínea “c”, os recursos devem ser devolvidos incluindo os rendimentos da aplicação no mercado financeiro, atualizados pela Taxa Referencial do Sistema Especial de Liquidação e de Custódia – SELIC.

7.7.7 – Na hipótese prevista no item 7.7, alínea “d”, será instaurada Tomada de Contas Especial, além da devolução dos recursos liberados devidamente atualizados, conforme exigido para a quitação de débitos para com a Fazenda Nacional, com base na variação da Taxa Referencial do Sistema Especial de Liquidação e de Custódia – SELIC, acumulada mensalmente, até o último dia do mês anterior ao da devolução dos recursos, acrescido esse montante de 1% no mês de efetivação da devolução dos recursos à Conta Única do Tesouro Nacional.

7.8 – Para fins de efetivação da devolução dos recursos à União, a parcela de atualização referente à variação da SELIC será calculada proporcionalmente à quantidade de dias compreendida entre a data da liberação da parcela para o CONTRATADO e a data de efetivo crédito do montante devido na conta única do Tesouro.

CLÁUSULA OITAVA – DOS BENS REMANESCENTES AO TÉRMINO DA VIGÊNCIA CONTRATUAL

17

SAC CAIXA: 0800 726 0101 (informações, reclamações, sugestões e elogios)

Para pessoas com deficiência auditiva ou de fala: 0800 726 2492

Ouvidoria: 0800 725 7474

caixa.gov.br

27.941 v021 micro



Contrato de Repasse

8 – Os bens remanescentes decorrentes do Contrato de Repasse serão de propriedade do CONTRATADO e/ou UNIDADE EXECUTORA, quando da sua extinção, desde que vinculados à finalidade a que se destinam.

CLÁUSULA NONA – DAS PRERROGATIVAS

9 – O Gestor do Programa é a autoridade competente para coordenar e definir as diretrizes do Programa, cabendo à CONTRATANTE o acompanhamento e avaliação das ações constantes no Plano de Trabalho.

9.1 – Sempre que julgar conveniente, o Gestor do Programa poderá promover visitas *in loco* com o propósito do acompanhamento e avaliação dos resultados das atividades desenvolvidas em razão do Contrato de Repasse, observadas as normas legais e regulamentares pertinentes ao assunto.

9.2 – É prerrogativa da União, por intermédio do Gestor do Programa e da CONTRATANTE, promover a fiscalização físico-financeira das atividades referentes ao Contrato de Repasse, bem como, conservar, em qualquer hipótese, a faculdade de assumir ou transferir a responsabilidade da execução do objeto, no caso de sua paralisação ou de fato relevante que venha a ocorrer.

9.3 - As informações relativas à celebração, execução, acompanhamento, fiscalização e de prestação de contas, inclusive àquelas referentes à movimentação financeira dos instrumentos, serão públicas, exceto nas hipóteses legais de sigilo fiscal e bancário e nas situações classificadas como de acesso restrito, consoante o ordenamento jurídico.

CLÁUSULA DÉCIMA – DOS DOCUMENTOS E DA CONTABILIZAÇÃO

10 – Obriga-se o CONTRATADO e/ou UNIDADE EXECUTORA a registrar, em sua contabilidade analítica, em conta específica do grupo vinculado ao ativo financeiro, os recursos recebidos da CONTRATANTE, tendo como contrapartida conta adequada no passivo financeiro, com subcontas identificando o Contrato de Repasse e a especificação da despesa.

10.1 – As faturas, recibos, notas fiscais e quaisquer outros documentos comprobatórios de despesas serão emitidos em nome do CONTRATADO e/ou UNIDADE EXECUTORA, devidamente identificados com o nome do Programa e o número do Contrato de Repasse, e mantidos em arquivo, em ordem cronológica, no próprio local em que forem contabilizados, à disposição dos órgãos de controle interno e externo, pelo prazo fixado no Contrato de Repasse.

10.1.1 – O CONTRATADO e/ou UNIDADE EXECUTORA deverá disponibilizar cópias dos comprovantes de despesas ou de outros documentos à CONTRATANTE sempre que solicitado.

18

SAC CAIXA: 0800 726 0101 (informações, reclamações, sugestões e elogios)

Para pessoas com deficiência auditiva ou de fala: 0800 726 2492

Ouvidoria: 0800 725 7474

caixa.gov.br

27.941 v021 micro



Contrato de Repasse

CLÁUSULA DÉCIMA PRIMEIRA – DA PRESTAÇÃO DE CONTAS

11 – A Prestação de Contas referente aos recursos financeiros deverá ser apresentada à CONTRATANTE no prazo descrito no item VI das CONDIÇÕES GERAIS.

11.1 – Quando a prestação de contas não for encaminhada no prazo fixado, a CONTRATANTE estabelecerá o prazo máximo de 45 dias para sua apresentação, ou recolhimento dos recursos, incluídos os rendimentos da aplicação no mercado financeiro, atualizados pela taxa SELIC.

11.2 – Caso o CONTRATADO e/ou UNIDADE EXECUTORA não apresente a prestação de contas nem devolva os recursos nos termos do item anterior, ao término do prazo estabelecido, a CONTRATANTE registrará a inadimplência na PLATAFORMA+BRASIL por omissão do dever de prestar contas e comunicará o fato ao órgão de contabilidade analítica, para fins de instauração de Tomada de Contas Especial sob aquele argumento e adoção de outras medidas para reparação do dano ao erário, sob pena de responsabilização solidária.

11.3 – Cabe ao representante legal do CONTRATADO prestar contas dos recursos provenientes dos Contratos de Repasse firmados pelos seus antecessores.

11.3.1 – Na impossibilidade de atender ao disposto no item anterior, deve apresentar, à CONTRATANTE, e inserir na PLATAFORMA+BRASIL documento com justificativas que demonstrem o impedimento e as medidas adotadas para o resguardo do patrimônio público.

11.3.2 – Quando a impossibilidade de prestar contas decorrer de ação ou omissão do antecessor, o novo administrador solicitará a instauração de Tomada de Contas Especial.

11.3.3 – Os casos fortuitos ou de força maior que impeçam o CONTRATADO e/ou UNIDADE EXECUTORA de prestar contas dos recursos recebidos e aplicados ensejarão o envio de documentos e justificativas à CONTRATANTE, para análise e manifestação do Gestor do Programa.

CLÁUSULA DÉCIMA SEGUNDA – DO RECOLHIMENTO DE TARIFAS EXTRAORDINÁRIAS

12 – Haverá a cobrança de tarifa extraordinária do CONTRATADO e/ou UNIDADE EXECUTORA nos seguintes casos em que esse(s) der(em) causa:

Descrição	Custo Unitário – Nível I
Reanálise do Plano de Trabalho	R\$ 1.400,00

19

SAC CAIXA: 0800 726 0101 (informações, reclamações, sugestões e elogios)

Para pessoas com deficiência auditiva ou de fala: 0800 726 2492

Ouvidoria: 0800 725 7474

caixa.gov.br

27.941 v021 micro



Contrato de Repasse

Descrição	Custo Unitário – Nível I
Verificação do Resultado do Processo Licitatório inapta ou repetida	R\$ 3.000,00
Manutenção de contrato, cobrada mensalmente após 180 dias sem execução financeira	R\$ 1.000,00
Visita ou vistoria <i>in loco</i> em quantidade superior à prevista no Art. 54 da Portaria Interministerial MPDG/MF/ CGU nº 424/2016 e suas alterações	R\$ 4.500,00
Reabertura de PCF ou TCE	R\$ 800,00
Alteração de cronograma	R\$ 1.700,00
Atualização de orçamento	R\$ 2.400,00
Exclusão de meta	R\$ 3.500,00
Ajustes no projeto	R\$ 0,00
Reprogramação de Remanescente de obra	R\$ 5.000,00
Inclusão de meta	R\$ 0,00
Alteração de escopo	R\$ 9.000,00

12.1 – Os valores dos serviços acima constam em tabela disponível em [http://plataformamaisbrasil.gov.br/images/SEI ME - 5470370 - Termo Aditivo ao Credenciamento.pdf](http://plataformamaisbrasil.gov.br/images/SEI_ME - 5470370 - Termo Aditivo ao Credenciamento.pdf).

12.2 – O comprovante de pagamento da tarifa extraordinária é apresentado à CONTRATANTE previamente à realização do serviço.

CLÁUSULA DÉCIMA TERCEIRA – DA AUDITORIA

13 – Os serviços de auditoria serão realizados pelos órgãos de controle interno e externo da União, sem elidir a competência dos órgãos de controle interno e externo do CONTRATADO e/ou UNIDADE EXECUTORA, em conformidade com o Capítulo VI do Decreto nº 93.872, de 23 de dezembro de 1986.

13.1 – É livre o acesso, a qualquer tempo, de servidores do Sistema de Controle Interno ao qual esteja subordinada a CONTRATANTE e do Tribunal de Contas da União a todos os atos e fatos relacionados direta ou indiretamente com o Instrumento pactuado, bem como aos locais de execução das obras, quando em missão de fiscalização ou auditoria.

13.2. Em sendo evidenciados pelos Órgãos de Controle ou Ministério Público vícios insanáveis que impliquem nulidade da licitação realizada, o CONTRATADO deverá adotar as medidas administrativas necessárias à recomposição do erário no montante atualizado da parcela já aplicada, o que pode incluir a reversão da aprovação da prestação de contas e a instauração de Tomada de Contas Especial, independentemente da comunicação do fato ao Tribunal de Contas da União e ao Ministério Público.

20

SAC CAIXA: 0800 726 0101 (informações, reclamações, sugestões e elogios)
Para pessoas com deficiência auditiva ou de fala: 0800 726 2492
Ouvidoria: 0800 725 7474
caixa.gov.br

27.941 v021 micro



Contrato de Repasse

CLÁUSULA DÉCIMA QUARTA – DA IDENTIFICAÇÃO DAS OBRAS E DAS AÇÕES PROMOCIONAIS

14 – É obrigatória a identificação do empreendimento com placa segundo modelo fornecido pela CONTRATANTE, durante o período de duração da obra, devendo ser afixada no prazo de até 15 dias, contados a partir da autorização da CONTRATANTE para o início dos trabalhos, sob pena de suspensão da liberação dos recursos financeiros, observadas as limitações impostas pela Lei Eleitoral nº 9.504, de 30 de setembro de 1997.

14.1 – Em qualquer ação promocional relacionada com o objeto do Contrato de Repasse será obrigatoriamente destacada a participação da CONTRATANTE, do Gestor do Programa, bem como o objeto de aplicação dos recursos, observado o disposto no §1º do art. 37 da Constituição Federal, sob pena de suspensão da liberação dos recursos financeiros, observadas as limitações impostas pela Lei Eleitoral nº 9.504, de 30 de setembro de 1997.

CLÁUSULA DÉCIMA QUINTA – DA VIGÊNCIA

15 – Este Instrumento produzirá efeitos a partir da assinatura de todas as partes, sendo o início de sua vigência a data da última assinatura e o término de acordo com o prazo descrito no item VI das CONDIÇÕES GERAIS, possibilitada a sua prorrogação mediante Termo Aditivo e aprovação da CONTRATANTE, conforme o disposto no Art. 27, Inciso V e § 3º, da Portaria Interministerial MPDG/MF/CGU nº 424, de 30 de dezembro de 2016 e suas alterações.

CLÁUSULA DÉCIMA SEXTA – DA RESCISÃO E DA DENÚNCIA

16 – O Contrato de Repasse poderá ser denunciado por qualquer das partes e rescindido a qualquer tempo, ficando os partícipes responsáveis pelas obrigações assumidas na sua vigência, creditando-se-lhes, igualmente, os benefícios adquiridos no mesmo período, aplicando, no que couber, a Portaria Interministerial MPDG/MF/CGU nº 424, de 30 de dezembro de 2016 e suas alterações, e demais normas pertinentes à matéria.

16.1 – Constitui motivo para rescisão do Contrato de Repasse o descumprimento de qualquer das cláusulas pactuadas, particularmente quando constatada pela CONTRATANTE:

- I - A utilização dos recursos em desacordo com o Plano de Trabalho;
- II - A inexistência de execução financeira após 180 dias da liberação da primeira parcela ou após 360 dias do último desbloqueio de recursos, à exemplo do descrito na Cláusula

21

SAC CAIXA: 0800 726 0101 (informações, reclamações, sugestões e elogios)

Para pessoas com deficiência auditiva ou de fala: 0800 726 2492

Ouvidoria: 0800 725 7474

caixa.gov.br

27.941 v021 micro



Contrato de Repasse

Quinta, item 5.8, desde que não se enquadre nas hipóteses de suspensão ou de prorrogação do prazo, nos termos do item 5.9;

III - A falsidade ou incorreção de informação de documento apresentado;

IV - A verificação de qualquer circunstância que enseje a instauração de Tomada de Contas Especial;

V – Não atendimento ao disposto no inciso XXX do item 2.2 do presente instrumento.

16.1.1 – A rescisão do Contrato de Repasse, na forma acima prevista e sem que tenham sido os valores restituídos à União Federal devidamente corrigidos, ensejará a instauração de Tomada de Contas Especial.

CLÁUSULA DÉCIMA SÉTIMA – DO PROVIMENTO JUDICIAL LIMINAR

17 – A existência de restrição do CONTRATADO e/ou UNIDADE EXECUTORA não foi considerada óbice à celebração do presente instrumento, em razão da decisão liminar concedida nos termos especificados no Contrato de Repasse, a qual autorizou a celebração deste instrumento, condicionada à decisão final.

17.1 – Ainda que posteriormente regularizada a restrição apontada no Contrato de Repasse, a desistência da ação ou a decisão judicial desfavorável ao CONTRATADO e/ou UNIDADE EXECUTORA implicará a desconstituição dos efeitos da respectiva liminar, com a rescisão do presente contrato e a devolução de todos os recursos que eventualmente tenha recebido, atualizados na forma da legislação em vigor.

CLÁUSULA DÉCIMA OITAVA – DA ALTERAÇÃO

18 – O presente Contrato de Repasse poderá ser alterado mediante proposta, devidamente formalizada e justificada, a ser apresentada à CONTRATANTE, em no mínimo 60 (sessenta) dias antes do término da vigência, vedada a alteração do objeto.

18.1 – A alteração do prazo de vigência do Contrato de Repasse, em decorrência de atraso na liberação dos recursos por responsabilidade do Gestor do Programa, será promovida “de ofício” pela CONTRATANTE, limitada ao período do atraso verificado, fazendo disso imediato comunicado ao CONTRATADO e/ou UNIDADE EXECUTORA.

18.2 – A alteração contratual referente ao valor do Contrato de Repasse será feita por meio de Termo Aditivo, ficando a majoração dos recursos de repasse sob decisão unilateral exclusiva do órgão responsável pela concepção da política pública em execução.

18.3 – São vedadas as alterações do objeto do Contrato de Repasse e da Contrapartida que resulte em valores inferiores ou superiores aos limites mínimos e máximos definidos na Lei de Diretrizes Orçamentárias.

22

SAC CAIXA: 0800 726 0101 (informações, reclamações, sugestões e elogios)

Para pessoas com deficiência auditiva ou de fala: 0800 726 2492

Ouvidoria: 0800 725 7474

caixa.gov.br

27.941 v021 micro



Contrato de Repasse

CLÁUSULA DÉCIMA NONA – DAS VEDAÇÕES

19 – Ao CONTRATADO é vedado:

- I. Reformular os projetos de engenharia das obras e serviços já aceitos pela CONTRATANTE, inclusive para os casos em que tenha sido aplicada a Lei nº. 13.303, de 30 de junho de 2016;
- II. Realizar reprogramações decorrentes de ajustes ou adequações nos projetos de engenharia ou nos termos de referência de serviços de engenharia dos instrumentos enquadrados nos Níveis I e I-A, conforme o disposto no §4º e no §8º do Art. 6º da Portaria Interministerial MPDG/MF/CGU nº 424, de 30 de dezembro de 2016 e suas alterações;
- III. Realizar despesas a título de taxa de administração ou similar;
- IV. Pagar, a qualquer título, servidor ou empregado público, integrante de quadro de pessoal do órgão ou entidade pública da Administração Direta ou Indireta, salvo nas hipóteses previstas em leis federais específicas e na Lei de Diretrizes Orçamentárias;
- V. Utilizar, ainda que em caráter emergencial, os recursos para finalidade diversa da estabelecida no instrumento;
- VI. Realizar despesa em data anterior à vigência do instrumento;
- VII. Efetuar pagamento em data posterior à vigência do instrumento, salvo se o fato gerador da despesa tenha ocorrido durante a vigência do instrumento pactuado;
- VIII. Realizar despesas com taxas bancárias, multas, juros ou correção monetária, inclusive referentes a pagamentos ou recolhimentos fora dos prazos, exceto no que se refere às multas e aos juros decorrentes de atraso na transferência de recursos pela CONTRATANTE, e desde que os prazos para pagamento e os percentuais sejam os mesmos aplicados no mercado;
- IX. Transferir recursos para clubes, associações de servidores ou quaisquer entidades congêneres, exceto para creches e escolas para o atendimento pré-escolar, quando for o caso;
- X. Realizar despesas com publicidade, salvo a de caráter educativo, informativo ou de orientação social, da qual não constem nomes, símbolos ou imagens que caracterizem promoção pessoal e desde que previstas no plano de trabalho;
- XI. Pagar, a qualquer título, a empresas privadas que tenham em seu quadro societário servidor público da ativa ou empregado de empresa pública, ou de sociedade de economia mista, do órgão celebrante, por serviços prestados, inclusive consultoria, assistência técnica ou assemelhados;
- XII. Utilizar os recursos do presente Contrato de Repasse para construção de bem que desobedeça a Lei nº 6.454, de 1977;
- XIII. Aproveitar rendimentos dos recursos do Contrato de Repasse;
- XIV. Computar receitas oriundas dos rendimentos de aplicações no mercado financeiro como contrapartida;
- XV. Adotar o regime de execução direta;

23

SAC CAIXA: 0800 726 0101 (informações, reclamações, sugestões e elogios)

Para pessoas com deficiência auditiva ou de fala: 0800 726 2492

Ouvidoria: 0800 725 7474

caixa.gov.br

27.941 v021 micro



Contrato de Repasse

- XVI. Utilizar licitação cujo edital tenha sido publicado antes da assinatura do presente Contrato de Repasse ou da emissão Laudo de Análise Técnica, que consubstancia a análise técnica de engenharia e a análise documental de objeto que envolva obra.
- XVII. Utilizar CTEF exclusivo para aquisição de equipamentos ou para execução de custeio, que não atenda ao disposto no art. 50-A da Portaria Interministerial nº 424, de 30 de dezembro de 2016 e suas alterações.

CLÁUSULA VIGÉSIMA – DOS REGISTROS DE OCORRÊNCIAS E DAS COMUNICAÇÕES

20 – Os documentos instrutórios ou comprobatórios relativos à execução do Contrato de Repasse deverão ser apresentados em original ou em cópia autenticada.

20.1 – As comunicações de fatos ou ocorrências relativas ao Contrato serão consideradas como regularmente feitas se inseridas na PLATAFORMA+BRASIL ou entregues por carta protocolada, telegrama, fax ou correspondência eletrônica, com comprovante de recebimento, nos endereços descritos no item VIII das CONDIÇÕES GERAIS.

CLÁUSULA VIGÉSIMA PRIMEIRA – DO FORO

21 – Fica eleito o foro da Justiça Federal, descrito no item VII das CONDIÇÕES GERAIS, para dirimir os conflitos decorrentes deste Instrumento, com renúncia expressa de qualquer outro, por mais privilegiado que seja.

E, por estarem assim justos e pactuados firmam este Instrumento, que será assinado pelas partes, para que surta seus efeitos jurídicos e legais, em juízo e fora dele.

MAINE SANTIAGO OLIVEIRA
SAMPAIO:00498166597

Assinado de forma digital por
MAINE SANTIAGO OLIVEIRA
SAMPAIO:00498166597
Dados: 2021.12.30 17:17:38 -03'00'

HIPOLITO RODRIGUES SILVA
GOMES:80560873549

Assinado digitalmente por HIPOLITO RODRIGUES SILVA GOMES:80560873549
DN: cn=HIPOLITO RODRIGUES SILVA GOMES, ou=0700350600101, email=hipolito.civil@trtma1.com, c=BR, o=ICP, Brazil, ou=0700350600101, serial=20211230110238-0300
Data: 2021.12.30 11:02:38 -03'00'

Assinatura da CONTRATANTE
Nome: MAINE SANTIAGO OLIVEIRA SAMPAIO
CPF: 004.981.665-97

Assinatura do CONTRATADO
Nome: HIPOLITO RODRIGUES SILVA GOMES
CPF: 805.608.735-49

CLAUDENIR RIOS DE OLIVEIRA:03189168512

Assinado de forma digital por
CLAUDENIR RIOS DE OLIVEIRA:03189168512
Dados: 2021.12.30 19:36:54 -03'00'

Assinatura do Supervisor ou Coordenador
(Contrato em Conformidade)
Nome: CLAUDENIR RIOS DE OLIVEIRA
CPF: 031.891.685-12

24

SAC CAIXA: 0800 726 0101 (informações, reclamações, sugestões e elogios)

Para pessoas com deficiência auditiva ou de fala: 0800 726 2492

Ouvidoria: 0800 725 7474

caixa.gov.br

27.941 v021 micro



PO - PLANILHA ORÇAMENTÁRIA

Orçamento Base para Licitação - OGU

Grau de Sigilo #PUBLICO

Nº OPERAÇÃO	Nº SICONV	PROponente / TOMADOR	APÉLIDO DO EMPREENDIMENTO
0	92/1602/2021		0) Adequação das estradas vicinais no município de São Gabriel-Ba
LOCALIDADE SINAPI	DATA BASE	MUNICÍPIO / UF	
	08-22 (N.DES.)	São Gabriel-Ba	
		BDI 1	BDI 2
		22.63%	0.00%
		BDI 3	
			0.00%

RECURSO

Item	Fonte	Código	Descrição	Unidade	Quantidade	Custo Unitário (sem BDI) (R\$)	BDI (%)	Preço Unitário (com BDI) (R\$)	Preço Total (R\$)
Adequação das estradas vicinais no município de São Gabriel-Ba									
5.			SERVIÇOS PRELIMINARES						240.370,95
5.1.			SERVIÇOS PRELIMINARES						63.683,68
5.1.1.	SICRO	5914637	TRANSPORTE COM CAVALO MECANICO COM SEMI REBOQUE 221 - RODOVIA PAVIMENTADA	tkm	20.671,50	0,73	BDI 1	0,90	18.604,35
5.1.2.	Composição	01.03	Instalação de canteiro de obras	und	1,00	10.069,48	BDI 1	12.348,20	12.348,20
5.1.3.	Composição	01.04	Administração local e manutenção do canteiro	%	6,00	2.586,40	BDI 1	3.171,70	19.030,20
5.1.4.	Composição	01.05	Controle geométrico / Tecnológico	dia	180,00	51,94	BDI 1	63,69	11.464,20
5.1.5.	SINAPI	4813	PLACA DE OBRA (PARA CONSTRUCAO CIVIL) EM CHAPA GALVANIZADA "N. 22" ADESIVADADE "2,4 X 1,20" M	m²	5,76	302,50	BDI 1	370,96	2.136,73
6.			ADEQUAÇÃO DE ESTRADAS VICINAL TRECHO I						160.550,33
6.1.	SICRO	5502985	Limpeza mecanizada da camada vegetal	m²	3.000,00	0,45	BDI 1	0,55	1.650,00
6.1.2.	SICRO	4011209	Regulização do subleito	m²	18.000,00	1,06	BDI 1	1,30	23.400,00
6.1.3.	SICRO	4011221	Base estabilizada granulométricamente com mistura de sobrs na pista com material de jazida	m³	3.600,00	12,54	BDI 1	15,38	55.368,00
6.1.4.	SICRO	5901638	Transporte com caminhão basculante com capacidade de 14 m³ - revestimento primário BASE	tkm	89.229,60	0,70	BDI 1	0,86	76.737,46
6.1.5.	SICRO	5915468	Transporte de água com caminhão tanque de 10.000 l - rodovia pavimentada	tkm	2.008,80	1,38	BDI 1	1,69	3.394,87
7.			DRENAGEM						5.659,44
7.1.			DRENAGEM						5.659,44
7.1.1.	SICRO	0804021	Corpo de BSTC D = 0,60 m CA1 - areia, brita e pedra de mão comerciais	m	8,00	388,21	BDI 1	476,06	3.808,48
7.1.2.	SICRO	0804081	Boca BSTC D = 0,60 m - esconsidade 0° - areia e brita comerciais - alas reias	und	2,00	718,00	BDI 1	880,48	1.760,96
8.			PROTEÇÃO AMBIENTAL						10.667,50
8.1.			PROTEÇÃO AMBIENTAL						10.667,50
8.1.1.	Composição	07.01	Conformação de Jazidas e Areas Degradadas	m²	4.250,00	2,05	BDI 1	2,51	10.667,50

Encargos sociais:

Para elaboração deste orçamento, foram utilizados os encargos sociais do SINAPI para a Unidade da Federação indicada.

Observações:

Foi considerado arredondamento de duas casas decimais para Quantidade; Custo Unitário; BDI; Preço Unitário; Preço Total.

Síglas da Composição do Investimento: RA - Rateio proporcional entre Repasse e Contrapartida; RP - 100% Repasse; CP - 100% Contrapartida; OU - 100% Outros.

São Gabriel-Ba

PMV3.0.4

1 / 2



PO - PLANILHA ORÇAMENTÁRIA
Orçamento Base para Licitação - OGU



Grau de Sigilo
#PÚBLICO

Nº OPERAÇÃO	Nº SICONV	PROPOSTANTE / TOMADOR	APELIDO DO EMPREENDIMENTO
0	921602/2021	0) Adequação das estradas vicinais no município de São Gabriel-Ba	0) Adequação das estradas vicinais no município de São Gabriel-Ba
LOCALIDADE SINAPI	DATA BASE	DESCRIÇÃO DO LOTE	MUNICÍPIO / UF
	09-22 (N.DES.)	Adequação das estradas vicinais no município de São Gabriel-Ba	São Gabriel-Ba

← RECURSO

Item	Fonte	Código	Descrição	Unidade	Quantidade	Custo Unitário (sem BDI) (R\$)	BDI (%)	Preço Unitário (com BDI) (R\$)	Preço Total (R\$)
Adequação das estradas vicinais no município de São Gabriel-Ba									
Local									
Data									
quarta-feira, 16 de novembro de 2022									
Responsável Técnico									
Nome: David Edson Martins Rocha									
CREA/CAU: 3000057529									
ART/RRT: 2022006613									
									
									240.370,95



CRONOGRAMA FÍSICO-FINANCEIRO
OGU

Grau de Sigilo
#PÚBLICO

Nº OPERAÇÃO	Nº SICONV	PROPOSTANTE TOMADOR	APELIDO EMPREENDIMENTO
0	921602/2021	-	Adequação das estradas vicinais no município de São Gabriel-Ba

Item	Descrição	Valor (R\$)	Parcelas:	1	2	3	4	5	6	7	8	9	10	11	12
			% Período:	10/21	11/21	12/21	01/22	02/22	03/22	04/22	05/22	06/22	07/22	08/22	09/22
1.	SERVIÇOS PRELIMINARES	63.583,68	% Período:	100,00%											
2.	ADEQUAÇÃO DE ESTRADA VICINAL TREC1	160.550,33	% Período:	20,00%	20,00%	40,00%	20,00%								
3.	DRENAGEM	5.569,44	% Período:	20,00%	25,00%	50,00%	25,00%								
4.	PROTEÇÃO AMBIENTAL	10.667,50	% Período:	25,00%	25,00%	50,00%	100,00%								
Total: R\$ 240.370,95															
Período:				%:	39,81%	13,94%	27,88%	18,36%							
Repasse:				95.428,62	33.409,61	66.819,21	44.047,56								
Contrapartida:				265,12	92,82	185,64	122,37								
Outros:				-	-	-	-								
Investimento:				95.693,75	33.502,42	67.004,85	44.169,93								
%				39,81%	53,75%	81,62%	100,00%								
Repasse:				95.428,62	128.838,23	195.657,44	239.705,00								
Contrapartida:				265,12	357,94	543,58	665,95								
Outros:				-	-	-	-								
Investimento:				95.693,75	129.196,17	196.201,02	240.370,95								

David Eden Martins Rocha

São Gabriel-Ba
Local
Data
quarta-feira, 16 de novembro de 2022

Responsável Técnico
Nome: David Eden Martins Rocha
CREA/CAU: 300007529
ART/RT: 2022006613



ESTADO DA BAHIA
Prefeitura Municipal de São Gabriel
CNPJ (MF) 13.891.544/0001-32

COMPOSIÇÃO DE CUSTO UNITÁRIO

BDI	22,63%
SERVIÇOS:	
TRECHO :	
EXTENSÃO :	TRECHO I 3,00 km
LARGURA :	6m

01.01 MEMORIA DE CALCULO SERVIÇO DE MOBILIZAÇÃO (Tkm)							
CODIGO	EQUIPAMENTO	DISTANCIA (km)	VELOCIDADE MEDIA(km/h)	QUANTIDADE	PESO EM TONELADAS	PESO TOTAL TONELADAS	
E9540	Trator sobre esteiras com lâmina - 127 kW	400,00	50,00	1,00	17,24	17,24	
E9577	Trator agrícola sobre pneus - 77 kW	400,00	50,00	1,00	5,30	5,3	
E9524	Motoniveladora - 93 kW	400,00	50,00	1,00	16,71	16,71	
E9515	Escavadeira hidráulica sobre esteiras com caçamba com capacidade de 1,56 m³ - 118 kW	400,00	50,00	1,00	20,25	20,25	
E9526	Retroescavadeira de pneus com capacidade de 0,76 m³ - 58 kW	400,00	50,00	1,00	7,20	7,20	
E9685	Rolo compactador pé de carneiro vibratório autopropelido por pneus de 11,6 t - 82 kW	400,00	50,00	1,00	11,68	11,68	
E9518	Grade de 24 discos rebocável de D = 60 cm (24")	400	50	1	0,43	0,43	
E9667	Caminhão basculante com capacidade de 14 m³ - 188 kW	400	50	1	36,00	36	
E9579	Caminhão basculante com capacidade de 10 m³ - 188 kW	400	50	0	23,00	0,00	
E9571	Caminhão tanque com capacidade de 10.000 l - 188 kW	400	50	1	23,00	23,00	

Largo da Pátria, 132 – Centro. São Gabriel – BA. CEP: 44915- 000

Fone/Fax: (74) 3620 2122





ESTADO DA BAHIA
 Prefeitura Municipal de São Gabriel
 CNPJ (MF) 13.891.544/0001-32

					TOTAL TONELADAS t	137,81	
					TOTAL DISTANCIA km	150,00	
					TOTAL GERAL tkm	20671,5	
ITEM	REFERENCIA	CODIGO	DESCRIÇÃO	UNIDADE	QUANTIDADE	CUSTO UNITÁRIO	CUSTO TOTAL
01.01	SICRO	5914637	TRANSPORTE COM CAVALO MECANICO COM SEMI REBOQUE 22t -RODOVIA PAVIMENTADA	tkm	20671,5	R\$ 0,73	R\$ 15.090,20

01.02 INSTALAÇÃO DE CANTEIRO DE OBRAS (UND)							
ITEM	REFERENCIA	CODIGO	DESCRIÇÃO	UNIDADE	QUANTIDADE	CUSTO UNITÁRIO	CUSTO TOTAL
1	SINAPI	93208	EXECUÇÃO DE ALMOXARIFADO EM CANTEIRO DE OBRA EM CHAPA DE MADEIRA COMPENSADA, INCLUSO PRATELEIRAS. AF_02/2016	m²	6,00	R\$ 969,24	R\$ 5.815,44
2	SINAPI	93212	EXECUÇÃO DE SANITÁRIO E VESTIÁRIO EM CANTEIRO DE OBRA EM CHAPA DE MADEIRA COMPENSADA, NÃO INCLUSO MOBILIÁRIO. AF_02/2016	m²	4,00	R\$ 1.063,51	R\$ 4.254,04
							R\$ 10.069,48

01.03 ADMINISTRAÇÃO LOCAL E MANUTENÇÃO DE CANTEIRO DE OBRAS (MES)							
ITEM	REFERENCIA	CODIGO	DESCRIÇÃO	UNIDADE	QUANTIDADE	CUSTO UNITÁRIO	CUSTO TOTAL
2	SINAPI	90777	ENGENHEIRO CIVIL DE OBRA JUNIOR COM ENCARGOS COMPLEMENTARES	H	8,00	R\$ 108,08	R\$ 864,64
3	SINAPI	90780	MESTRE DE OBRAS COM ENCARGOS COMPLEMENTARES	H	8,00	R\$ 46,74	R\$ 373,92
4	SINAPI	90767	APONTADOR OU APROPRIADOR COM ENCARGOS COMPLEMENTARES	H	8,00	R\$ 29,15	R\$ 233,20
5	SINAPI	88316	SERVENTE COM ENCARGOS COMPLEMENTARES	H	8,00	R\$ 19,92	R\$ 159,36
6	SINAPI	88264	ELETRICISTA COM ENCARGOS COMPLEMENTARES	H	4,00	R\$ 28,49	R\$ 113,96
7	SINAPI	88275	MECÂNICO DE EQUIPAMENTOS PESADOS COM ENCARGOS COMPLEMENTARES	H	8,00	R\$ 41,03	R\$ 328,24
8	SINAPI	90776	ENCARREGADO GERAL COM ENCARGOS COMPLEMENTARES	H	4,00	R\$ 34,15	R\$ 136,60
9	SINAPI	92139	CAMINHONETE COM MOTOR A DIESEL, POTÊNCIA 180 CV, CABINE DUPLA, 4X4HI DIURNO. AF_11/2015	CHI	8	R\$ 47,06	R\$ 376,48
Custo							R\$ 2.586,40
SUB TOTAL							R\$ 2.586,40

Largo da Pátria, 132 – Centro. São Gabriel – BA. CEP: 44915- 00f

Fone/Fax: (74) 3620 2122






ESTADO DA BAHIA
Prefeitura Municipal de São Gabriel
CNPJ (MF) 13.891.544/0001-32

01.04 CONTROLE GEOMÉTRICO / TECNOLÓGICO (DIA)							
ITEM	REFERENCIA	CODIGO	DESCRIÇÃO	UNIDADE	QUANTIDADE	CUSTO UNITÁRIO	CUSTO TOTAL
1	SINAPI	90781	TOPOGRAFO COM ENCARGOS COMPLEMENTARES	H	1,000	R\$ 35,58	R\$ 35,58
2	SINAPI	88253	AUXILIAR DE TOPOGRAFO COM ENCARGOS COMPLEMENTARES	H	1,000	R\$ 16,36	R\$ 16,36
							R\$ 51,94

02.01 CONFORMAÇÃO DE JAZIDAS E ÁREAS DEGRADADAS (M2)							
ITEM	REFERENCIA	CODIGO	DESCRIÇÃO	UNIDADE	QUANTIDADE	CUSTO UNITÁRIO	CUSTO TOTAL
1	SINAPI	88316	SERVENTE COM ENCARGOS COMPLEMENTARES	H	0,100	R\$ 19,92	R\$ 1,99
2	SICRO	4413986	Regularização de superfície com motoniveladora	m²	1,000000	R\$ 0,06	R\$ 0,06
Custo							R\$ 2,05
							R\$ 2,05

São Gabriel-Ba, 16 de Novembro de 2022.


David Edson Martins Rocha
 Engenheiro Civil
 CREA-BA: 3000057529

Largo da Pátria, 132 – Centro. São Gabriel – BA. CEP: 44915- 000

Fone/Fax: (74) 3620 2122





Quadro de Composição do BDI

Grau de Sigilo
#PUBLICO

Nº OPERAÇÃO 0	Nº SICONV 921602/2021	PROPONENTE / TOMADOR 0
------------------	--------------------------	---------------------------

APELIDO DO EMPREENDIMENTO / DESCRIÇÃO DO LOTE
Adequação das estradas vicinais no município de São Gabriel-Ba / Adequação das estradas vicinais no município de São Gabriel-Ba

Conforme legislação tributária municipal, definir estimativa de percentual da base de cálculo para o ISS:	60,00%
Sobre a base de cálculo, definir a respectiva alíquota do ISS (entre 2% e 5%):	5,00%

BDI 1

TIPO DE OBRA
Construção de Praças Urbanas, Rodovias, Ferrovias e recapeamento e pavimentação de vias urbanas

Itens	Siglas	% Adotado
Administração Central	AC	3,84%
Seguro e Garantia	SG	0,61%
Risco	R	0,97%
Despesas Financeiras	DF	1,20%
Lucro	L	7,30%
Tributos (impostos COFINS 3%, e PIS 0,65%)	CP	3,65%
Tributos (ISS, variável de acordo com o município)	ISS	3,00%
Tributos (Contribuição Previdenciária sobre a Receita Bruta - 0% ou 4,5% - Desoneração)	CPRB	0,00%
BDI SEM desoneração (Fórmula Acórdão TCU)	BDI PAD	22,63%

Os valores de BDI foram calculados com o emprego da fórmula:

$$BDI = \frac{(1+AC + S + R + G) * (1 + DF) * (1+L)}{(1-CP-ISS-CRPB)} - 1$$

Declaro para os devidos fins que, conforme legislação tributária municipal, a base de cálculo deste tipo de obra corresponde à 60%, com a respectiva alíquota de 5%.


Declaro para os devidos fins que o regime de Contribuição Previdenciária sobre a Receita Bruta adotado para elaboração do orçamento foi SEM Desoneração, e que esta é a alternativa mais adequada para a Administração Pública.

Observações:


São Gabriel-Ba
Local

quarta-feira, 16 de novembro de 2022
Data


Responsável Técnico
Nome: David Edson Martins Rocha
CREA/CAU: 3000057529
ART/RRT: 2022006613

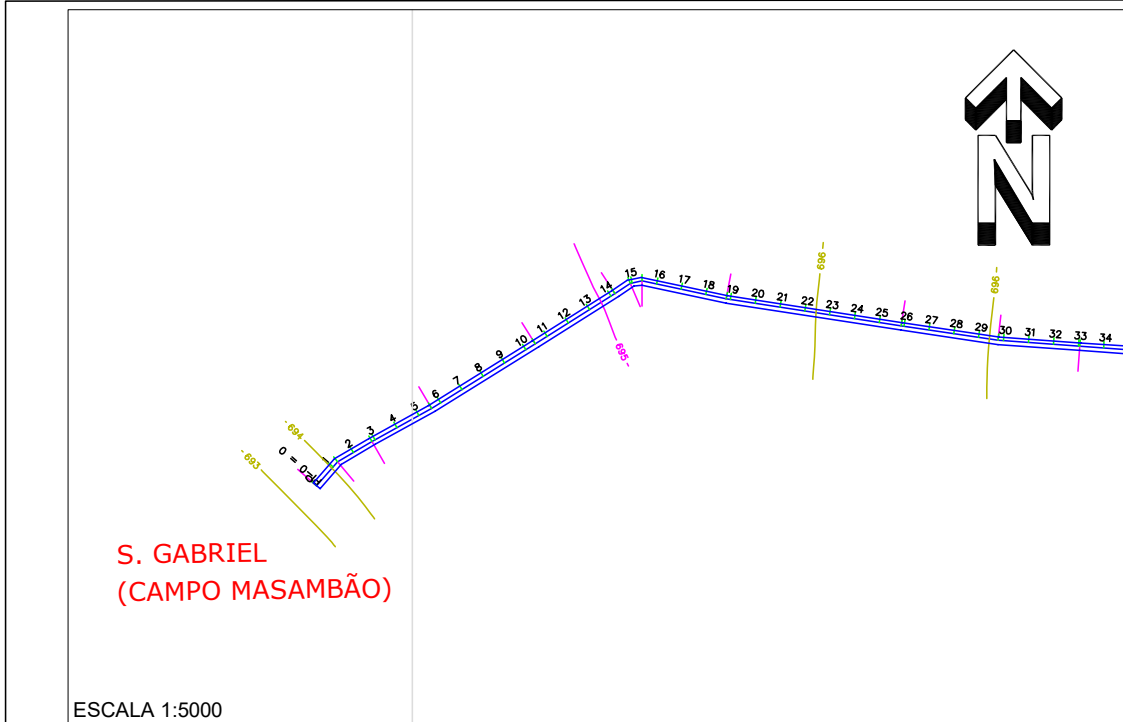

TRECHO CAMPO MASAMBÃO A FAZENDA CORTA ASA
 CORDENADAS PLANAS SISTEMA UTM
 ELIPSOIDE : SIRGA 2000

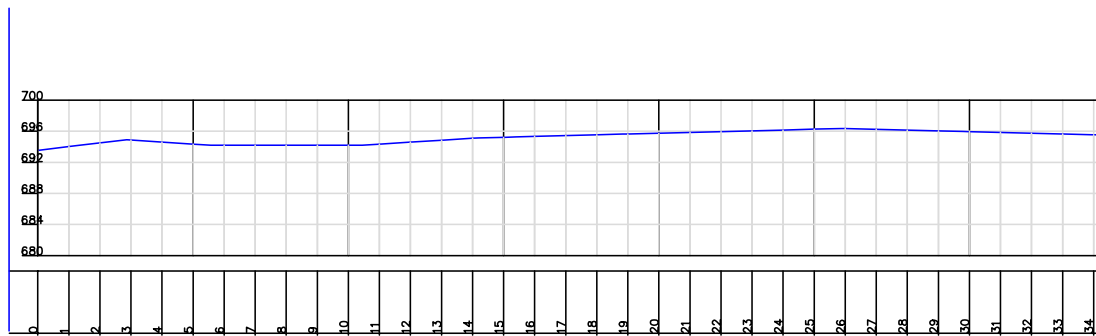

PERFIL PLANIALTIMETRICO

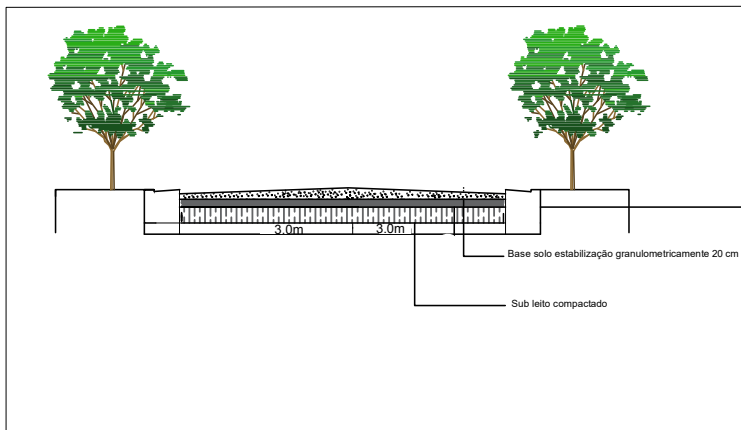


SEÇÃO TRANSVERSAL TÍPICA

David Edson Martins Rocha
 David Edson Martins Rocha
 Engenheiro Civil
 CREABR: 3000057529




ESTADO DA BAHIA
 Prefeitura Municipal de São Gabriel
 CNPJ (MF) 13.891.544/0001-32

ESTRADA REVESTIMENTO PRIMARIO		
Cliente: Prefeitura Municipal de São Gabriel		
obra: Trecho Campo Masambão a Fazenda Corta Asa		
Trecho 01: Estaca 0 a 34 (680m de extensão)		
Responsável Técnico: David Edson Martins Rocha CreaBA:3000057529		
ART: BA20220085598		
Escala: 1:5000	Data: 13/04/2022	Prancha: 01/04
Unidade: Metros		

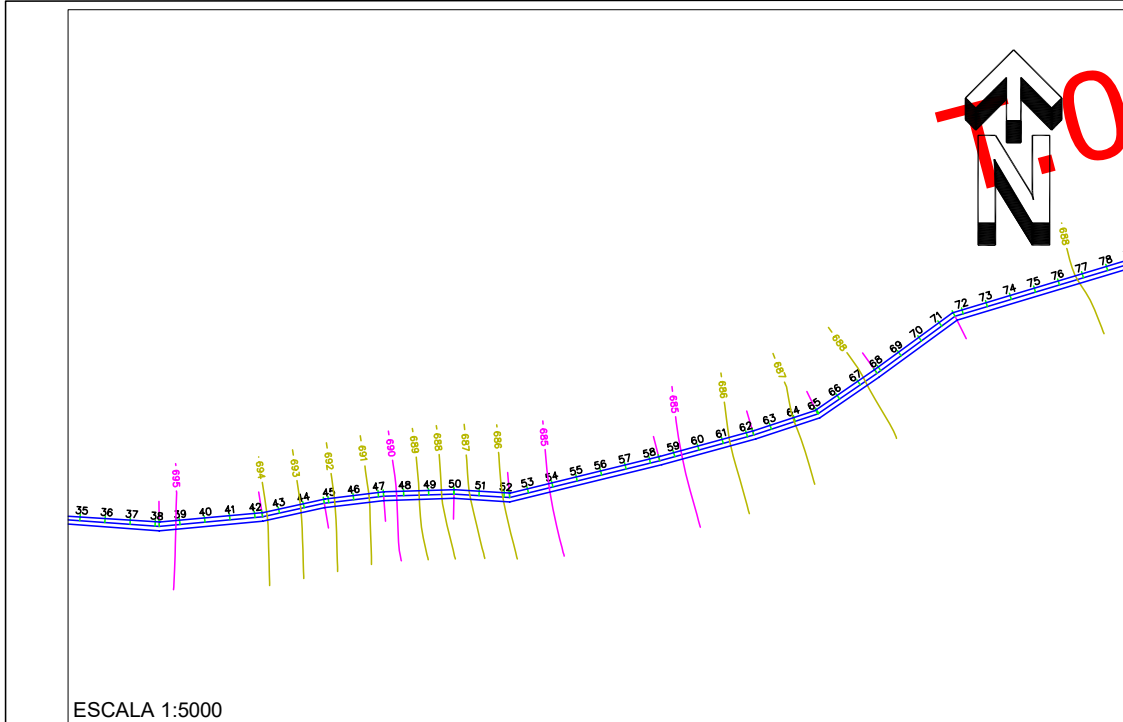


ESCALA 1:5000

TRECHO CAMPO MASAMBÃO A FAZENDA CORTA ASA
CORDENADAS PLANAS SISTEMA UTM
ELIPSOIDE : SIRGA 2000

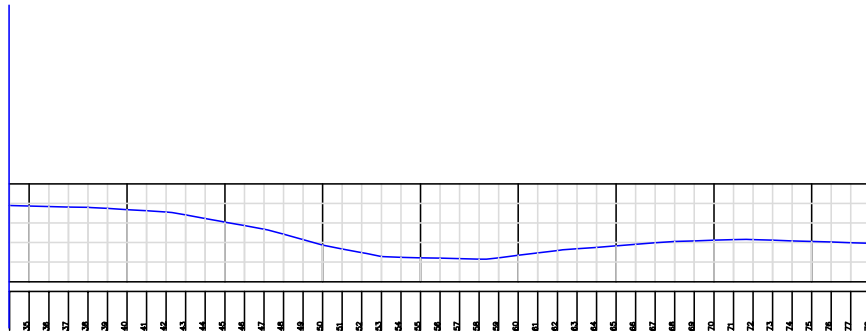

PERFIL PLANIALTIMETRICO

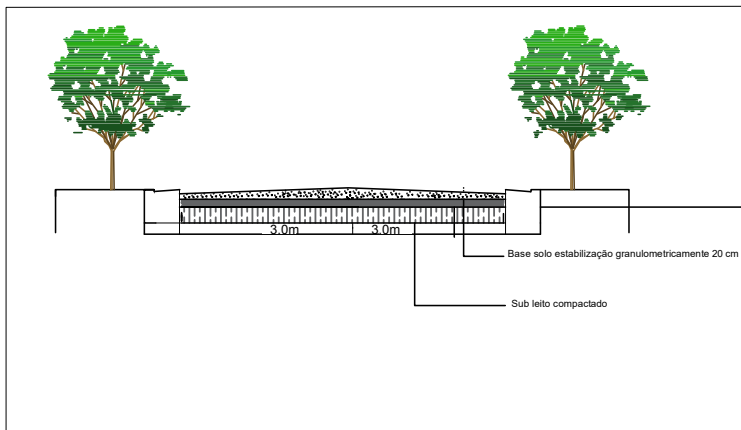

SEÇÃO TRANSVERSAL TÍPICA

David Edson Martins Rocha
 David Edson Martins Rocha
 Engenheiro Civil
 CREA/BA 3000057529



ESTADO DA BAHIA
 Prefeitura Municipal de São Gabriel
 CNPJ (MF) 13.891.544/0001-32

ESTRADA REVESTIMENTO PRIMARIO

Cliente: Prefeitura Municipal de São Gabriel

obra: Trecho Campo Masambão a Fazenda Corta Asa

Trecho 01: Estaca 35 a 78 (860m de extensão)

Responsável Técnico:
 David Edson Martins Rocha
 CreaBA:3000057529


ARI: **BA20220085898**

Escala: 1:5000

Data: 13/04/2022

Prancha: 02/04

Unidade: Metros

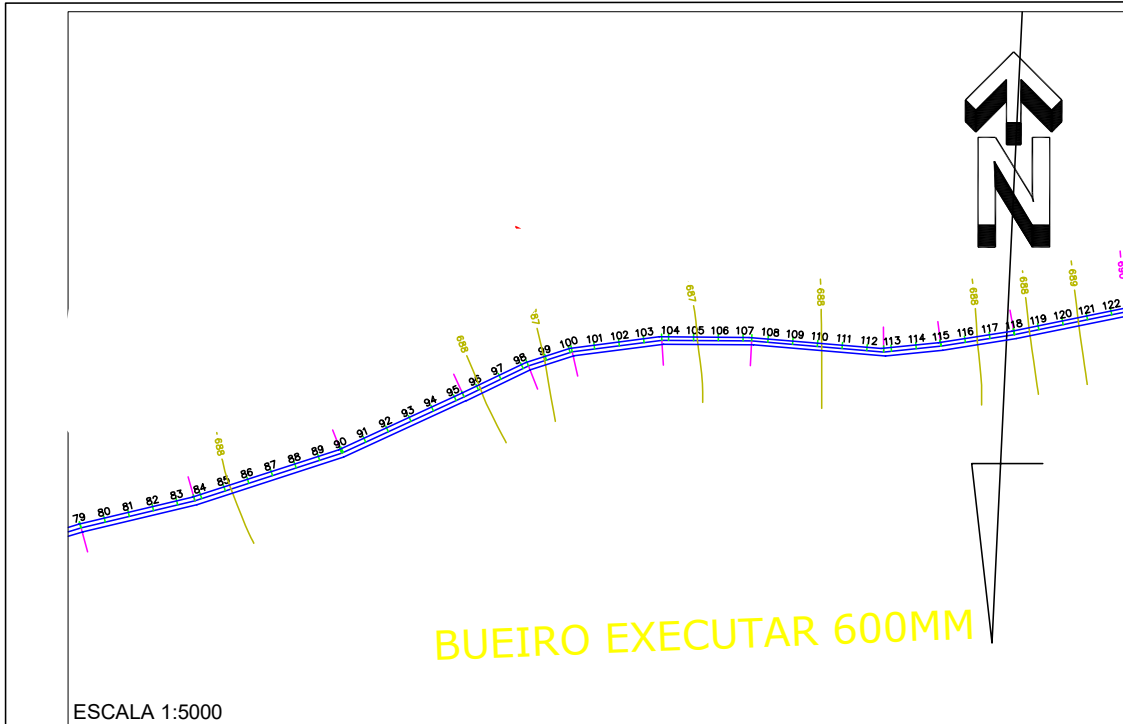


ESCALA 1:5000


TRECHO CAMPO MASAMBÃO A FAZENDA CORTA ASA
CORDENADAS PLANAS SISTEMA UTM
ELIPSOIDE : SIRGA 2000

LEGENDA:

-> BSTC d= 0,60m

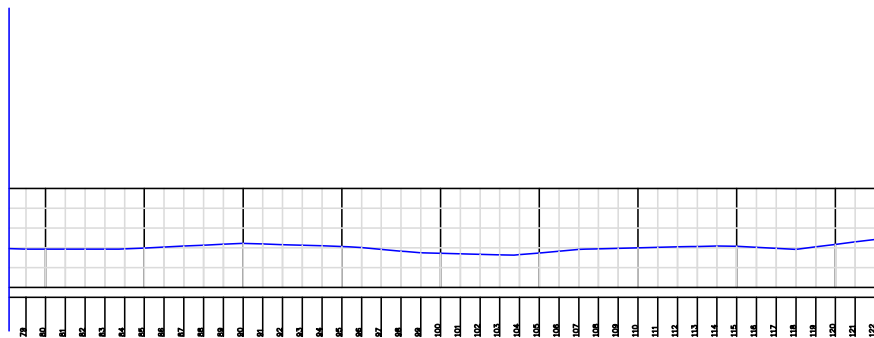

PERFIL PLANIALTIMETRICO

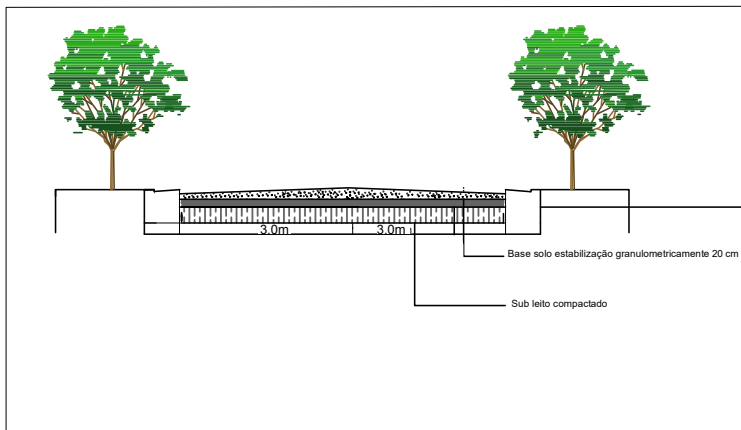


SEÇÃO TRANSVERSAL TÍPICA

David Edson Martins Rocha
David Edson Martins Rocha
Engenheiro Civil
CREBA: 3000057529




ESTADO DA BAHIA
Prefeitura Municipal de São Gabriel
CNPJ (MF) 13.891.544/0001-32


ESTRADA REVESTIMENTO PRIMARIO		
Cliente: Prefeitura Municipal de São Gabriel		
obra: Trecho Campo Masambão a Fazenda Corta Asa		
Trecho 01: Estaca 79 a 122 (860m de extensão)		
Responsável Técnico: David Edson Martins Rocha CreaBA:3000057529		
ART: BA20220085898		
Escala: 1:5000	Data: 13/04/2022	Prancha: 03/04
Unidade: Metros		

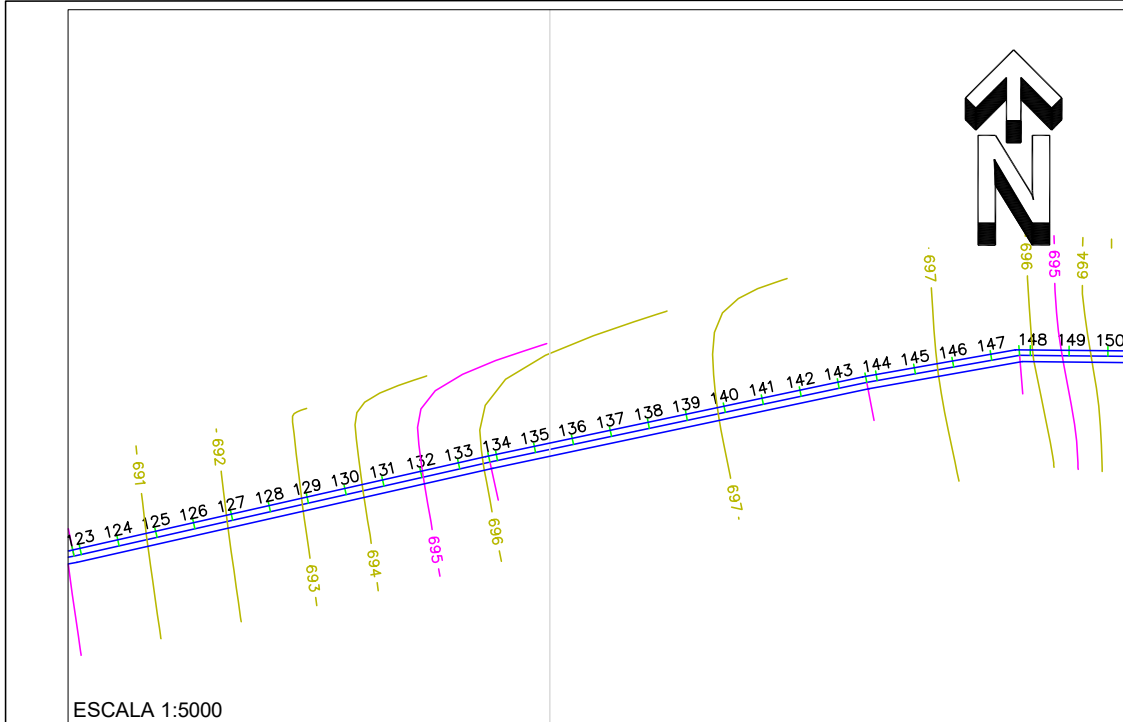

TRECHO CAMPO MASAMBÃO A FAZENDA CORTA ASA
 CORDENADAS PLANAS SISTEMA UTM
 ELIPSOIDE : SIRGA 2000

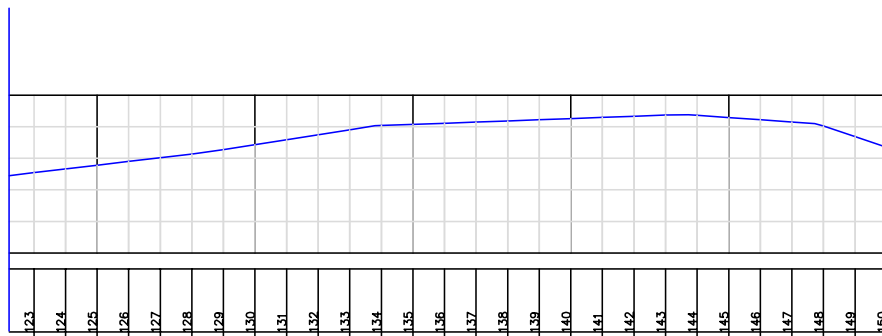

PERFIL PLANIALTIMETRICO

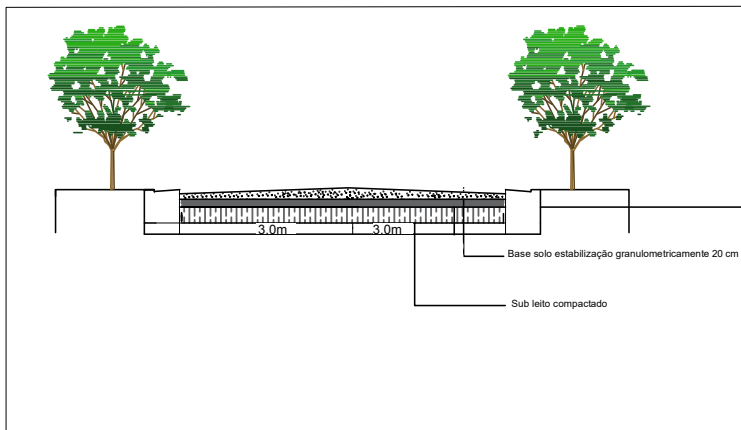


SEÇÃO TRANSVERSAL TÍPICA

David Edson Martins Rocha
 David Edson Martins Rocha
 Engenheiro Civil
 CREA-BA: 300057529



ESTADO DA BAHIA
 Prefeitura Municipal de São Gabriel
 CNPJ (MF) 13.891.544/0001-32

ESTRADA REVESTIMENTO PRIMARIO		
Cliente: Prefeitura Municipal de São Gabriel		
obra: Trecho Campo Masambão a Fazenda Corta Asa		
Trecho 01: Estaca 123 a 150 (540m de extensão)		
Responsável Técnico: David Edson Martins Rocha CreaBA:3000057529		
ART: BA20220085898		
Escala: 1:5000	Data: 13/04/2022	Prancha: 04/04
Unidade: Metros		

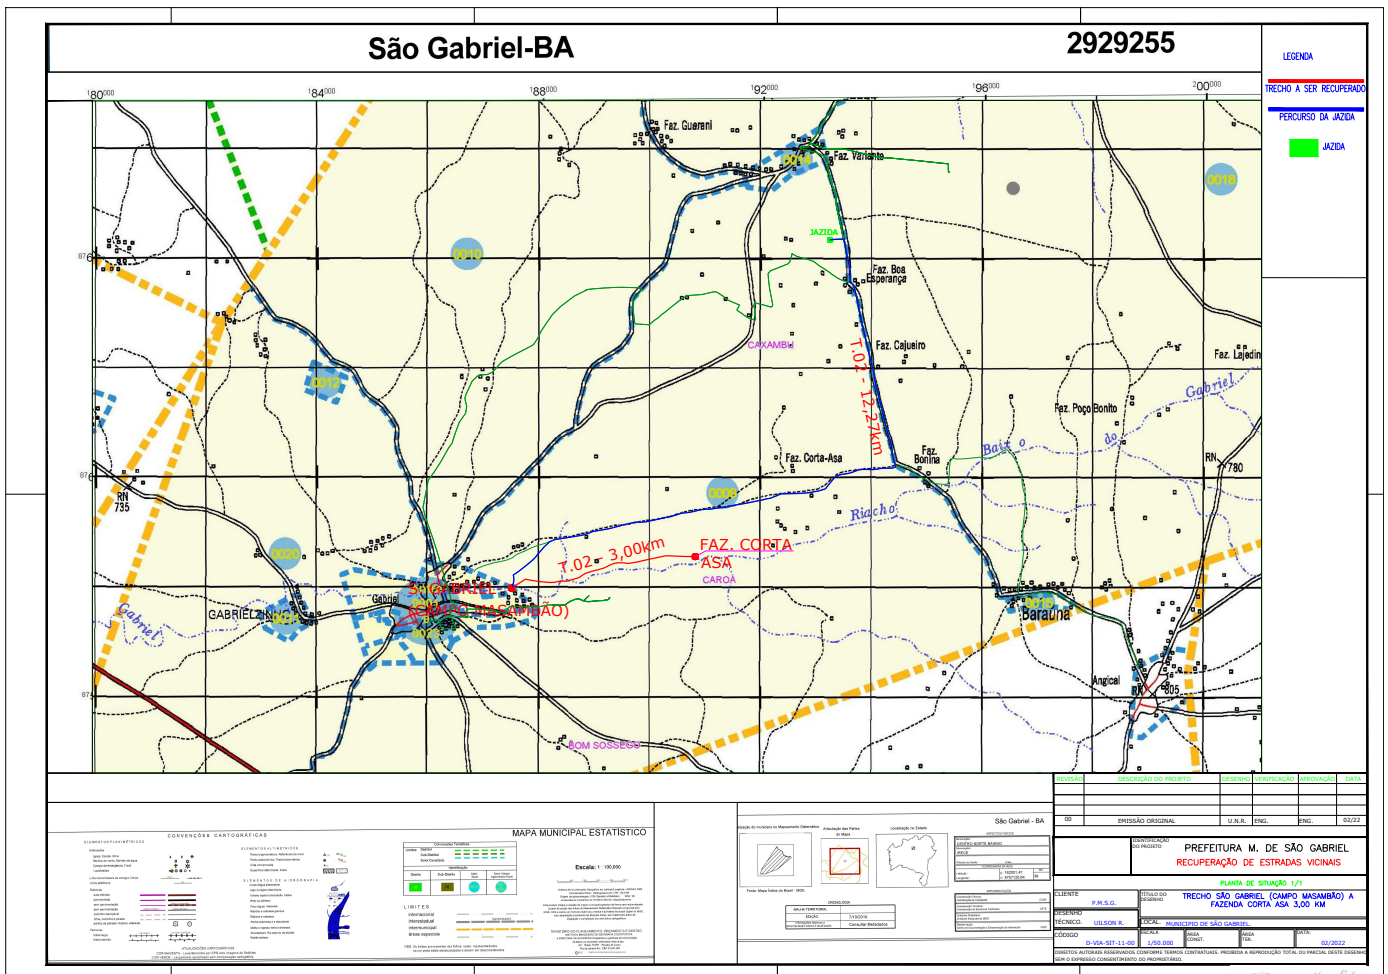



ESTADO DA BAHIA
Prefeitura Municipal de São Gabriel
CNPJ (MF) 13.891.544/0001-32

TOMADA DE PREÇOS Nº 0008/2022

ANEXO II

MODELO DE CREDENCIAL

“CREDENCIAL”

A EmpresaCNPJ/MF Nº, situada à Rua Bairro....., Cidade de, credencia o Senhor(a), (nacionalidade, estado civil, profissão), portador da Carteira de Identidade n.º, Expedido pela SSP/....., e devidamente inscrito no Cadastro de Pessoas Físicas do Ministério da Fazenda, sob o n.º, residente à, n.º, CEP, como meu mandatário, para representar esta empresa, estando investido de poderes para impetrar e desistir de eventuais recursos podendo praticar todos os atos necessários relativos ao procedimento licitatório, concernente a **TOMADA DE PREÇOS Nº ___/2022** na forma do Edital.

Oportunamente, declaro que a nossa empresa aceita, sem ressalvas, as condições previstas no referido Edital de convocação.

..... de de 2023

.....
(nome, carimbo e assinatura do representante legal da empresa)

Obs: a Declaração deverá ser efetuada em papel timbrado.

.....
Largo da Pátria, 132 – Bairro Centro - São Gabriel/BA – Endereço eletrônico: compras.saogabriel@gmail.com



ESTADO DA BAHIA
Prefeitura Municipal de São Gabriel
CNPJ (MF) 13.891.544/0001-32

TOMADA DE PREÇOS 0008/2022

ANEXO III

MODELO DE DECLARAÇÃO

“DECLARAÇÃO DE ATENDIMENTO AO INCISO XXXIII DO ART. 7º DA CONSTITUIÇÃO”

Ref.: (identificação da Licitação)

A empresa....., situada a, inscrito no CNPJ nº, por intermédio de seu representante legal o (a) Sr (a), portador (a) da Carteira de identidade nº e do CPF nº, DECLARA, para fins do disposto no inciso V do art. 27 da Lei nº 8.666 de 21 de junho de 1993, acrescido pela Lei nº 9.854 de 27 de outubro de 1999, que não emprega menor de 18 (dezoito) anos em trabalho noturno, perigoso ou insalubre e não emprega menor de 16 (dezesseis) anos.

Ressalva: emprega menor, a partir de 14 (quatorze) anos, na condição aprendiz ().

_____ - Bahia, ____ de _____ de 2023.

(assinatura do representante legal)

(Observação: em caso afirmativo assinalar a ressalva acima)

Obs: a Declaração deverá ser efetuada em papel timbrado.

Largo da Pátria, 132 – Bairro Centro - São Gabriel/BA – Endereço eletrônico: compras.saogabriel@gmail.com



ESTADO DA BAHIA
Prefeitura Municipal de São Gabriel
CNPJ (MF) 13.891.544/0001-32

TOMADA DE PREÇOS 0008/2022

ANEXO IV

MODELO DE DECLARAÇÃO

“DECLARAÇÃO DE IDONEIDADE”

A empresa, situada a, inscrito no CNPJ nº, por intermédio de seu representante legal o (a) Sr (a), portador (a) da Carteira de Identidade nº e do CPF nº, DECLARA, para todos os fins que se fizerem necessários que a mesma encontra-se IDÔNEA para licitar com o Poder Público.

_____ - Bahia, ____ de _____ de 2023.

(nome, carimbo e assinatura do representante legal da empresa)

Obs: a Declaração deverá ser efetuada em papel timbrado.



ESTADO DA BAHIA
Prefeitura Municipal de São Gabriel
CNPJ (MF) 13.891.544/0001-32

TOMADA DE PREÇOS 0008/2022

ANEXO V

MODELO DE DECLARAÇÃO

DECLARAÇÃO DE INEXISTÊNCIA DE FATO SUPERVENIENTE IMPEDITIVO DA HABILITAÇÃO

....., (empresa), inscrita no CNPJ nº, declara para os fins de direito, que não possui qualquer fato superveniente impeditivo de se habilitar, licitar ou cadastrar, na forma do inciso V do art. 27 da Lei n.º 8.666/93, comprometendo-me ainda a manter atualizado a Certidão Negativa de Débito perante as Fazendas Federal, Estadual e Municipal, inclusive INSS e FGTS.

_____, _____ de _____ de _____.
Local e data

Licitante interessado

Obs: a Declaração deverá ser efetuada em papel timbrado.

Largo da Pátria, 132 – Bairro Centro - São Gabriel/BA – Endereço eletrônico: compras.saogabriel@gmail.com



ESTADO DA BAHIA
 Prefeitura Municipal de São Gabriel
 CNPJ (MF) 13.891.544/0001-32

TOMADA DE PREÇOS Nº 0008/2022

ANEXO VI

MODELO DE CARTA PROPOSTA

A
 PREFEITURA MUNICIPAL DE SÃO GABRIEL
 COMISSÃO PERMANENTE DE LICITAÇÃO DO MUNICÍPIO DE SÃO GABRIEL BA.

DADOS DA LICITAÇÃO		
TOMADA DE PREÇOS Nº 0008/2022	PROCESSO ADMINISTRATIVO Nº 0866/2022	OBJETO
		Contratação de empresa especializada para execução de obra de engenharia para adequação de estrada vicinal no trecho São Gabriel (campo Maçambão – Fazenda Corta Asa), detalhados no memorial descritivo, neste Município de São Gabriel-BA, conforme convênio: Ministério da Agricultura, Pecuária e Abastecimento - Caixa Econômica Federal - SICONS nº 921602/2021, de acordo com as especificações constantes no Termo de Referência e projeto básico. Tipo Menor Preço – Critério de Julgamento: Menor Preço Global.

DADOS DA EMPRESA		
RAZÃO SOCIAL:		
CNPJ:	INSCRIÇÃO MUNICIPAL:	
ENDEREÇO:		
TELEFONE:	FAX:	EMAIL:

Submetemos à apreciação de V.Sa. a nossa proposta relativa ao Edital em epígrafe, assumindo inteira responsabilidade por quaisquer erros que venham a ser verificados na preparação da mesma e declarando aceitar as condições prescritas nos documentos do Edital.

****O valor global de nossa proposta para a execução dos serviços objeto desta Licitação é de R\$......(por extenso), conforme planilhas orçamentárias de custos discriminatórias em anexo a esta carta-proposta.

Os valores unitários e totais discriminados de nossa proposta para execução dos serviços desta licitação, estão em anexo, já incluídas todas as despesas necessárias ao perfeito cumprimento contratual como: transporte, ferramentas, equipamentos, seguros, impostos, taxas, encargos sociais, encargos previdenciários e quais querem outras despesas que incidam ou venham a incidir sobre o objeto da licitação.

Os preços apresentados são fixos e irrevogáveis.

O pagamento, caso sejamos vencedora, deverá ser efetuado através de crédito bancário, e para isso informamos:

Nome do banco que mantém movimento bancário:

Nº da agência:

Nº da conta corrente:

VALIDADE DA PROPOSTA DE PREÇOS:	PRAZO DE INÍCIO DOS SERVIÇOS:	PRAZO DA EXECUÇÃO DOS SERVIÇOS:
60 (sessenta) dias corridos, contados a partir da data da abertura deste certame, excluindo os prazos dos recursos administrativos.	Máximo de 03 (três) dias após a assinatura do contrato e emissão da ordem de serviços.	04 (quatro) meses após a assinatura do contrato e emissão da ordem de serviços.

Largo da Pátria, 132 – Bairro Centro - São Gabriel/BA – Endereço eletrônico: compras.saogabriel@gmail.com



ESTADO DA BAHIA
Prefeitura Municipal de São Gabriel
CNPJ (MF) 13.891.544/0001-32

Indicamos o Sr(s) _____, como Coordenador Geral de nossa empresa dos serviços ora licitados junto à Esta Prefeitura, o qual será o responsável direto para todos assuntos referentes ao mesmo. (Qualificação, RG, CPF, endereço).

Informamos que, se vencedores deste certame e convocados a firmar o(os) respectivo(s) contrato(s), deverá assiná-lo(s), o Sr. _____ (nome, cargo, CPF, RG, endereço).

OBSERVAÇÕES: ***Seguir as orientações do item 11 referente à elaboração das propostas, e:

- 1 – APRESENTAR PLANILHA ORÇAMENTÁRIA.
- 2 - APRESENTAR CRONOGRAMA FÍSICO-FINANCEIRO ATUALIZADO JUNTAMENTE COM A PROPOSTA DE PREÇOS.
- 3 – APRESENTAR O BDI (BENEFÍCIOS E DESPESAS INDIRETAS).
- 4 – APRESENTAR A COMPOSIÇÃO DOS ENCARGOS SOCIAIS.
- 5 – APRESENTAR PLANILHA DE COMPOSIÇÃO DOS CUSTOS UNITÁRIOS.
- 6 – APRESENTAR TODOS DOCUMENTOS ACIMA QUE COMPÕE A PROPOSTA FINANCEIRA EM PEN DRIVE OU CD-ROM.

_____, _____ de _____ de _____.
Local e data

Licitante

Largo da Pátria, 132 – Bairro Centro - São Gabriel/BA – Endereço eletrônico: compras.saogabriel@gmail.com



ESTADO DA BAHIA
Prefeitura Municipal de São Gabriel
CNPJ (MF) 13.891.544/0001-32

TOMADA DE PREÇOS Nº 0008/2022

ANEXO VII

MINUTA DO CONTRATO

CONTRATO DE PRESTAÇÃO DE SERVIÇO Nº XXXX/2022

**CONTRATO DE PRESTAÇÃO DE SERVIÇO QUE ENTRE SI
CELEBRAM A PREFEITURA MUNICIPAL DE SÃO GABRIEL E A
EMPRESA _____.**

Pelo presente contrato de Prestação de Serviço, o **MUNICÍPIO DE SÃO GABRIEL – BAHIA**, pessoa jurídica de direito público interno, inscrita no CNPJ/MF sob o nº _____, com sede à Rua _____ nº _____ Bairro _____ – São Gabriel, Bahia, CEP _____, neste ato representado pelo Exmo. Sr. Prefeito o Sr. _____, Brasileiro, maior, casado, residente e domiciliado neste Município, doravante denominado **CONTRATANTE**, e do outro lado a **EMPRESA** _____, situada à _____-BA, inscrita no CNPJ sob o nº _____, neste ato representada pelo Sr. _____, brasileiro, casado, _____, portador do R.G. nº _____ SSP/____, inscrito no CIC/MF sob o nº _____, a seguir denominada **CONTRATADA (O)**, resolvem celebrar o presente Contrato para serviço, autorizado pelo despacho constante no **PROCESSO ADMINISTRATIVO Nº _____/2022**, na Modalidade **TOMADA DE PREÇOS Nº 0000/2022**, que se regerá pela Lei Federal nº 8.666/93, da Lei de Diretrizes Orçamentárias vigente e do Decreto nº 7.983, de 8 de abril de 2013, bem como da instrução Normativa SLTI/MPOG nº 2, de 30 de abril de 2008 e suas alterações, os quais as partes se sujeitam a cumprir; e também sob os termos e condições estabelecidas na proposta apresentada pela empresa, que é parte integrante deste Contrato, independente de transcrição, mediante as cláusulas e condições seguintes:

1. CLÁUSULA PRIMEIRA – OBJETO

1.1. Contratação de empresa especializada para execução de obra de engenharia para adequação de estrada vicinal no trecho São Gabriel (campo Maçambão – Fazenda Corta Asa), detalhados no memorial descritivo, neste Município de São Gabriel-BA, conforme convênio: Ministério da Agricultura, Pecuária e Abastecimento - Caixa Econômica Federal - SICONV nº 921602/2021, **Tipo Menor Preço – Critério de Julgamento: Menor Preço Global**, que será prestado nas condições estabelecidas no Projeto Básico e demais documentos técnicos que se encontram anexos ao Instrumento Convocatório do certame que deu origem a este instrumento contratual.

1.2. Este Contrato vincula-se ao Instrumento Convocatório da TOMADA DE PREÇOS nº 0000/2022, suas cláusulas e seus anexos, identificado no preâmbulo acima, e à proposta vencedora, independentemente de transcrição.

2. CLÁUSULA SEGUNDA – VIGÊNCIA

2.1. O prazo de vigência deste Contrato é de XX (XXXX) meses ou XXX (XXXXXXXXXX) dias, sendo aquele fixado no Edital, com início na data de XX/XX/XXXX e encerramento em XX/XX/XXXX

2.2. A vigência poderá ultrapassar o exercício financeiro, desde que as despesas referentes à contratação sejam integralmente empenhadas até xx de xx, para fins de inscrição em restos a pagar, conforme Orientação Normativa AGU nº 39, de 13/12/2011.

2.3. A execução dos serviços será iniciada XX/XX/XXXX cujas etapas observarão o Cronograma Físico e Financeiro da proposta apresentada pela empresa contratante.

2.4. A CONTRATADA terá um prazo de até 03 (três) dias contados a partir da data de recebimento da Ordem de Serviço para elaboração do Plano de Ação.

2.5. A execução dos serviços terá o prazo de XXX (XXXXXXXX) dias corridos e consecutivos, a contar da data de recebimento pela CONTRATADA na Ordem de Serviço emitida para início dos mesmos.

2.6. O prazo de vigência do Contrato será o prazo estabelecido para execução dos serviços.

2.7. Os prazos acima citados, em qualquer hipótese, poderão ser prorrogados somente através de Termo Aditivo, dentro do período de vigência do Contrato, considerada a conveniência e o interesse da autarquia contratante.

2.8. Obedecidas as disposições nesta cláusula, a prorrogação de prazo poderá ser solicitada pela contratada, devidamente justificada por escrito para análise e, se for o caso aceitação pela contratante.

2.9. A prorrogação dos prazos de execução e vigência do contrato será precedida da correspondente adequação do cronograma físico-financeiro, bem como de justificativa e autorização da autoridade competente para a celebração do ajuste, devendo ser formalizada nos autos do processo administrativo.

2.10. A CONTRATADA somente deverá pedir prorrogação do prazo quando ocorrer interrupção dos serviços por fato oriundo da administração da prefeitura, por motivo de força maior ou casos fortuitos, que a seu juízo, possam caracterizar impedimentos

Largo da Pátria, 132 – Bairro Centro - São Gabriel/BA – Endereço eletrônico: compras.saogabriel@gmail.com



ESTADO DA BAHIA
Prefeitura Municipal de São Gabriel
CNPJ (MF) 13.891.544/0001-32

absolutos para o cumprimento das obrigações assumidas ou ainda, que constituam obstáculos irremovíveis para a execução dos serviços, caracterizados pela imprevisibilidade de seus efeitos. Não se incluem entre os casos fortuitos, os riscos próprios do empreendimento.

2.11. A ocorrência de paralisação dos serviços pela contratada deverá ser registrada e comunicada à Contratante para efeito de apuração de responsabilidades.

2.12. Ocorrendo paralisação definitiva do serviço por determinação da prefeitura serão apropriados valores com vista ao ressarcimento dos gastos efetuados com a desmobilização, que não poderá ser superior ao valor pago na mobilização dos equipamentos e do pessoal envolvidos nos serviços.

2.13. As situações especiais passíveis de prorrogação de prazo, serão analisadas e decididas pela prefeitura.

2.14. Na contagem do prazo estabelecido neste Edital, excluir-se-á o dia do início e incluir-se-á o do vencimento, conforme previsto no art. 110, da Lei nº 8.666/93.

2.15. Não se realizará a prorrogação contratual quando a CONTRATADA tiver sido declarada inidônea ou suspensa no âmbito da União ou da própria CONTRATANTE, enquanto perdurarem os efeitos.

2.16. A CONTRATADA só poderá pedir prorrogação de prazo quando se verificar a interrupção do trabalho, determinado pela prefeitura em razão de relevante ordem técnica ou administrativa, através de ordem escrita onde indicará o prazo da referida interrupção, ou por motivo de força maior ou caso fortuito, devidamente comprovados e definidos no Código Civil, devendo a CONTRATADA na hipótese, comunicar a Contratante, por escrito, o início e o término da causa determinante da paralisação, para efeito de igual prorrogação de prazo.

2.17. O prazo de vigência do presente contrato, somente poderá ser prorrogado mediante celebração de termo aditivo, conforme estabelecido no Edital.

2.18. Os serviços só poderão ser iniciados após o recebimento da Ordem de Serviço pela empresa a ser emitida pela prefeitura após a assinatura do contrato.

2.19. O prazo para início dos Serviços de Engenharia será de até 03 (três) dias contados do recebimento da Ordem de Serviço expedida pela CONTRATANTE e o da conclusão será conforme estipulado no Projeto e Memorial Descritivo – Anexo I do Edital e/ou de acordo com o proposto pela CONTRATADA, se inferior ao máximo definido no caput desta Cláusula;

2.20. Qualquer serviço a ser realizado aos sábados, domingos e feriados, dependerá de prévia e formal autorização do CONTRATANTE e, caso seja autorizado, não implicará nenhuma forma de acréscimo ou majoração dos serviços ora contratados, razão pela qual será improcedente a reivindicação de restabelecimento de equilíbrio econômico-financeiro, bem ainda "horas-extras" ou "adicional-noturnos", uma vez que a CONTRATADA se obrigará a dimensionar o horário dos trabalhos de acordo com os parâmetros apontados neste Contrato.

2.21. Antes do efetivo início dos trabalhos e, após o recebimento da Ordem de Serviço, a CONTRATADA, levará ao conhecimento da FISCALIZAÇÃO o seu plano de ação para execução dos serviços, sendo o prazo de execução efetivamente contado a partir desta data que deverá ser registrada na Ordem de Serviço pelo Núcleo de Engenharia com a anuência da CONTRATADA, bem como a relação dos equipamentos que serão utilizados. A alteração, por qualquer motivo, dos equipamentos relacionados, deverá ser previamente comunicada e devidamente anotada na planilha dos serviços.

2.22. A CONTRATADA deverá aceitar, nas mesmas condições contratuais, os acréscimos ou supressões que se fizerem necessário, até 25% (vinte e cinco por cento) do valor inicial atualizado do contrato.

3. CLÁUSULA TERCEIRA – DO VALOR DO CONTRATO

3.1. O valor total da contratação é de R\$ XXXXXXXX (XXXXXX)

3.2. No valor acima estão incluídas todas as despesas ordinárias diretas e indiretas decorrentes da execução do objeto, inclusive tributos e/ou impostos, encargos sociais, trabalhistas, previdenciários, fiscais e comerciais incidentes, bem como taxas de licenciamento, administração, frete, seguro e outros necessários ao cumprimento integral do objeto da contratação.

3.3. Do valor global acima descrito deverá ser destinando um percentual mínimo de 60% (sessenta por cento) para pagamento com custos diretos e de 40% (quarenta por cento) para o pagamento de custos indiretos e demais encargos.

4. CLÁUSULA QUARTA – DOTAÇÃO ORÇAMENTÁRIA

4.1. As despesas decorrentes desta contratação estão programadas em dotação orçamentária própria, prevista no orçamento da União, para o exercício de 2022, na classificação abaixo:

ÓRGÃO/UNIDADE: 02.08.01 ATIVIDADE: 1.003 ELEMENTO DE DESPESA: 3.3.9.0.39.00 / 4.4.9.0.51.00 FONTE: 00 / 42

5. CLÁUSULA QUINTA – DO PAGAMENTO

5.1 O pagamento devido à empresa vencedora do certame será efetuado em até 30 (trinta) dias após a emissão da Nota Fiscal Fatura em nome do Município, de acordo com os boletins de medição e respectiva aprovação pela autoridade competente, e apresentação da Nota Fiscal/Fatura devidamente identificadas e atestada pela contratante de acordo com o cronograma físico-financeiro, e, a nota fiscal deverá ser acompanhada das respectivas certidões de regularidade da Receita Federal, Receita Estadual, Receita Municipal, FGTS e CNDT – Trabalhista.

5.2 Não será permitida previsão de sinal, ou qualquer outra forma de antecipação de pagamento na formulação das propostas, devendo ser desclassificada, de imediato, a proponente que assim o fizer.

Largo da Pátria, 132 – Bairro Centro - São Gabriel/BA – Endereço eletrônico: compras.saogabriel@gmail.com



ESTADO DA BAHIA
Prefeitura Municipal de São Gabriel
CNPJ (MF) 13.891.544/0001-32

6. CLÁUSULA SEXTA – GARANTIA DE EXECUÇÃO

6.1 NO ATO DA ASSINATURA DO CONTRATO, PARA GARANTIA DO FIEL CUMPRIMENTO DE TODAS AS SUAS OBRIGAÇÕES CONTRATUAIS, A CONTRATADA DEPOSITARÁ A TÍTULO DE CAUÇÃO INICIAL, O VALOR CORRESPONDENTE A 5,0% (CINCO POR CENTO) DO VALOR GLOBAL DO CONTRATO PODENDO ESSA CAUÇÃO SER REALIZADA NA FORMA PREVISTA PELO ARTIGO 56 DA LEI FEDERAL Nº 8.666/93.

6.2 – A garantia referida responderá por todas as multas e encargos impostos à CONTRATADA com base no descumprimento de obrigações contratuais e, em sendo insuficiente, a CONTRATADA terá o prazo de 72 (setenta e duas) horas para complementá-las;

6.3 – A devolução do montante da caução contratual, ou de seu saldo, será efetuada, pela CONTRATANTE até 15 (quinze) dias após a assinatura do Termo de Conclusão e Recebimento Definitivo das Obras e Serviços, estando a mesma em perfeitas condições.

7 – CLÁUSULA SÉTIMA FISCALIZAÇÃO

7.1 – O Município de São Gabriel, através do seu Gestor, designará mediante portaria, um servidor do setor de engenharia que fará o acompanhamento e fiscalização do referido contrato, sendo o responsável pela observância do fiel cumprimento de todas as cláusulas contratuais obrigando-se a comunicar aos demais setores sobre qualquer falta ou falha, cumprindo assim os artigos 10º e 11º do Decreto nº 9.507, de 21/09/2018 e ao art. 67 da Lei nº 8.666/1993. A coordenação do contrato, bem como a fiscalização da execução das obras/serviços/fornecimentos será realizada por técnicos designados na forma do Art. 67, da Lei 8.666/93, a quem compete verificar se a licitante vencedora está executando os trabalhos, observando o contrato e os documentos que o integram.

7.2 - A fiscalização deverá verificar, periodicamente, no decorrer da execução do contrato, se a licitante vencedora mantém, em compatibilidade com as obrigações assumidas, todas as condições de habilitação e qualificação exigidas na licitação.

7.3 - A fiscalização terá poderes para agir e decidir perante a contratada, inclusive rejeitando obras/serviços/fornecimentos que estiverem em desacordo com o contrato, com as Normas Técnicas da ABNT e com a melhor técnica consagrada pelo uso, obrigando-se desde já a contratada a assegurar e facilitar o acesso da fiscalização, às obras/serviços/fornecimentos, e a todos os elementos que forem necessários ao desempenho de sua missão.

7.4 - A fiscalização terá plenos poderes para sustar qualquer obra/serviço/fornecimento que não esteja sendo executado dentro dos termos do contrato, dando conhecimento do fato à Autoridade Superior.

7.5 - Cabe à fiscalização verificar a ocorrência de fatos para os quais haja sido estipulada qualquer penalidade contratual. A fiscalização informará ao setor competente quanto ao fato, instruindo o seu relatório com os documentos necessários, e em caso de multa, a indicação do seu valor.

7.6 - Das decisões da fiscalização poderá a contratada recorrer à Autoridade Superior, no prazo de 10 (dez) dias úteis da respectiva comunicação. Os recursos relativos a multas serão feitos na forma prevista na respectiva cláusula.

7.7 - A ação e/ou omissão, total ou parcial, da fiscalização não eximirá a contratada da integral responsabilidade pela execução do objeto deste contrato.

7.8 - Fica assegurado aos técnicos do Município de São Gabriel-BA o direito a seus exclusivos critérios, acompanharem, fiscalizar e participar, total ou parcialmente, diretamente ou através de terceiros, da execução das obras/serviços/fornecimentos prestados pela licitante vencedora, com livre acesso ao local de trabalho para obtenção de quaisquer esclarecimentos julgados necessários à execução das obras/serviços/fornecimentos.

8. CLÁUSULA OITAVA OBRIGAÇÕES DA CONTRATANTE

8.1 Exigir o cumprimento de todas as obrigações assumidas pela Contratada, de acordo com as cláusulas contratuais e os termos de sua proposta;

8.2 Exercer o acompanhamento e a fiscalização dos serviços, por servidor ou comissão especialmente designada, anotando em registro próprio as falhas detectadas, indicando dia, mês e ano, bem como o nome dos empregados eventualmente envolvidos, encaminhando os apontamentos à autoridade competente para as providências cabíveis;

8.3 Notificar a Contratada por escrito da ocorrência de eventuais imperfeições, falhas ou irregularidades constatadas no curso da execução dos serviços, fixando prazo para a sua correção, certificando-se de que as soluções por ela propostas sejam as mais adequadas;

8.4 Pagar à Contratada o valor resultante da prestação do serviço, conforme cronograma físico-financeiro;

Largo da Pátria, 132 – Bairro Centro - São Gabriel/BA – Endereço eletrônico: compras.saogabriel@gmail.com



ESTADO DA BAHIA
Prefeitura Municipal de São Gabriel
CNPJ (MF) 13.891.544/0001-32

8.5 Efetuar as retenções tributárias devidas sobre o valor da fatura de serviços da Contratada, em conformidade com o art. 36, §8º da IN SLTI/MPOG N. 02/2008;

8.6 Fornecer por escrito as informações necessárias para o desenvolvimento dos serviços objeto do contrato;

8.7 Realizar avaliações periódicas da qualidade dos serviços, após seu recebimento;

8.8 Cientificar o órgão de representação judicial para adoção das medidas cabíveis quando do descumprimento das obrigações pela Contratada;

8.9 Arquivamento, entre outros documentos, de projetos, "as built", especificações técnicas, orçamentos, termos de recebimento, contratos e aditamentos, relatórios de inspeções técnicas após o recebimento do serviço e notificações expedidas;

9 – CLÁUSULA NONA OBRIGAÇÕES DA CONTRATADA

9.1 - Apresentar-se sempre que solicitada, através do seu Responsável Técnico e Coordenador dos trabalhos.

9.2 - Providenciar junto ao CREA ou CAU as Anotações de Responsabilidade Técnica – ART's ou Registro de Responsabilidade Técnica - RRT referentes ao objeto do contrato e especialidades pertinentes, nos termos das Leis nº 6.496/77 e 12.378/2010, além de providenciar o registro na Matrícula CEI e/ou Cadastro da Obra do Governo Federal (Plataforma Mais Brasil).

9.3 - A contratada deverá, sempre que necessário, comunicar-se formalmente por escrito com o Município de São Gabriel-BA.

9.4 - Assumir a inteira responsabilidade pelo transporte interno e externo do pessoal e dos insumos até o local das obras.

9.5 - Responsabilizar-se por todos e quaisquer danos causados às estruturas, construções, instalações elétricas, equipamentos, etc., bem como por aqueles que vier causar ao Município e a terceiros, existentes no local ou decorrentes da execução das obras, objeto desta licitação.

9.6 - Exercer a vigilância e proteção de todos os seus equipamentos no local das obras.

9.7 - Colocar tantas frentes de serviços quantas forem necessárias (mediante anuência prévia da fiscalização), para possibilitar a perfeita execução das obras no prazo contratual.

9.8 - Responsabilizar-se pelo fornecimento de toda a mão-de-obra, sem qualquer vinculação empregatícia com este Município, bem como todo o material necessário à execução das obras objeto do contrato.

9.9 - Responsabilizar-se por todos os ônus e obrigações concernentes à legislação tributária, trabalhista, securitária, previdenciária, e quaisquer encargos que incidam sobre os materiais e equipamentos, os quais, exclusivamente, correrão por sua conta, inclusive o registro do serviço contratado junto ao CREA ou CAU do local de execução das obras.

9.10 - Todos os acessos necessários para permitir à chegada aos locais de execução das obras deverão ser previstos, avaliando-se todas as suas dificuldades, pois os custos decorrentes de qualquer serviço para melhoria destes acessos correrão por conta da contratada.

9.11 - A contratada deverá manter um preposto, aceito pelo Município de São Gabriel-BA, no local da obra, para representá-la na execução do objeto contratado (art. 68 da Lei 8.666/93).

9.12 - Responsabilizar-se, desde o início das obras até o encerramento do contrato, pelo pagamento integral das despesas do canteiro referentes a água, energia, telefone, taxas, impostos e quaisquer outros tributos que venham a ser cobrados.

9.13 - No momento da desmobilização, para liberação da última nota fiscal/fatura, faz-se necessária a apresentação da certidão de quitação de débitos, referente às despesas com água, energia, telefone, taxas, impostos e quaisquer outros tributos que venham a ser cobrados.

9.14 - A contratada deverá utilizar pessoal experiente, bem como equipamentos, ferramentas e instrumentos adequados para a boa execução dos serviços.

9.15 - Promover a substituição dos profissionais integrantes da equipe técnica somente quando caracterizada a superveniência das situações de caso fortuito ou força maior, sendo que a substituição deverá ser feita por profissional de perfil técnico equivalente ou superior e mediante prévia autorização deste Município.

9.16 - Durante a execução das obras caberá à empresa contratada, as seguintes medidas:

a) Instalar e manter no canteiro de obras/serviços 1 (uma) placa de identificação da obra/serviço com as seguintes informações: nome da empresa (contratada), RT pela obra/serviço com a respectiva ART, nº do contrato e contratante (Município de São Gabriel), conforme Lei nº 5.194/1966 e Resolução CONFEA nº 198/1971;

b) A placa de identificação das obras/serviços/fornecimentos deve ser no padrão definido pelo Município e em local por ela indicado, cujo modelo encontra-se no Manual para Elaboração de Placas de Obra do Ministério da Integração Nacional, independente das exigidas pelos órgãos de fiscalização de classe;

c) Manter no canteiro de obras/serviços um Diário de Ocorrências, no qual serão feitas anotações diárias referentes ao andamento das obras, qualidade dos materiais, mão-de-obra, etc., como também reclamações, advertências e principalmente problemas de ordem técnica que requeiram solução por uma das partes. Este diário, devidamente rubricado pela fiscalização e pela contratada em todas as vias, ficará em poder da contratante após a conclusão das obras/serviços/fornecimentos;

Largo da Pátria, 132 – Bairro Centro - São Gabriel/BA – Endereço eletrônico: compras.saogabriel@gmail.com



ESTADO DA BAHIA
Prefeitura Municipal de São Gabriel
CNPJ (MF) 13.891.544/0001-32

d) Obedecer às normas de higiene e prevenção de acidentes, a fim de garantir a salubridade e a segurança no canteiro de obras/serviços;

e) Responder financeiramente, sem prejuízo de medidas outras que possam ser adotadas por quaisquer danos causados à União, Estado, Município ou terceiros, em razão da execução dos serviços, e,

f) Fazer com que os componentes da equipe de mão-de-obra operacional (operários) exerçam as suas atividades, devidamente uniformizados, em padrão único (farda) e fazendo uso dos equipamentos de segurança requeridos para as atividades desenvolvidas, em observância à legislação pertinente.

9.17 - Na execução das obras, objeto da presente licitação, a contratada deverá atender às seguintes normas e práticas complementares:

a) Projetos, Normas Complementares e demais Especificações Técnicas;

b) Códigos, leis, decretos, portarias e normas federais, estaduais e municipais, inclusive normas de concessionárias de serviços públicos, e as normas técnicas do Município de São Gabriel;

c) Instruções e resoluções dos órgãos do sistema CREA/CAU-CONFEA;

d) Normas técnicas da ABNT e do INMETRO, e principalmente no que diz respeito aos requisitos mínimos de qualidade, utilidade, resistência e segurança, e,

e) Atendimento às condicionantes ambientais necessárias à obtenção das Licenças do Empreendimento, emitidas pelos órgãos competentes, relativas à execução das obras, Decreto 7.746/2012 e a IN nº 01 de 19 de Janeiro de 2010 os quais dispõem sobre os critérios de sustentabilidade ambiental na aquisição de bens, contratação de serviços ou obras pela Administração Pública Federal direta, autarquia e fundacional e dá outras providências.

9.18 - A contratada se obriga a atender as diretrizes de sustentabilidade de modo a proporcionar a economia da manutenção e operacionalização da edificação e a redução do consumo de energia e água, por meio de tecnologias, práticas e materiais que reduzam o impacto ambiental, entre outras:

I. Menor impacto sobre recursos naturais como flora, fauna, ar, solo e água;

II. Preferência para materiais, tecnologias e matérias-primas de origem local;

III. Maior eficiência na utilização de recursos naturais como água e energia;

IV. Maior geração de empregos, preferencialmente com mão de obra local;

V. Maior vida útil e menor custo de manutenção do bem e da obra/serviço;

VI. Uso de inovações que reduzam a pressão sobre recursos naturais; e,

VII. Origem ambientalmente regular dos recursos naturais utilizados nos bens, serviços e obras.

10. CLAÚSULA DÉCIMA SANÇÃO ADMINISTRATIVA

10.1 Ao licitante que incidir nas hipóteses dos itens abaixo relacionados, será aplicada as sanções, graduada conforme a gravidade da infração, sem prejuízo de sanções civis e criminais, após o prévio processo administrativo, garantida a ampla defesa e o contraditório:

10.1.1 Impedimento de licitar e contratar com a Administração Pública, pelo prazo de até 2 (dois) anos quando:

a) Não celebrar o contrato;

b) Deixar de entregar documentação exigida para o certame;

c) Apresentar documentação falsa;

d) Ensejar o retardamento da execução do objeto;

e) Não manter a proposta;

f) Falhar ou fraudar na execução do contrato;

g) Comportar-se de modo inidôneo;

h) Cometer fraude fiscal.

10.2 Ao contratado que incidir nas hipóteses abaixo relacionadas, serão aplicadas as seguintes sanções, graduadas conforme a gravidade da infração, sem prejuízo de sanções civis e criminais, após o prévio processo administrativo, garantida a ampla defesa e o contraditório:

10.2.1 Advertência sempre que forem constatadas infrações leves.

10.2.2 Multa por atraso imotivado da entrega dos produtos ou serviços, nos prazos abaixo definidos:

a) 0,20% (vinte décimos por cento) do valor do contrato, por dia de atraso no prazo contratual, ou nos prazos parciais das Ordens de fornecimento, limitadas a 20% do valor da fatura;

b) 0,20% (vinte décimos por cento) do valor do contrato, por dia de atraso no prazo estabelecido e notificado por escrito pela Fiscalização para o cumprimento de determinações, na primeira vez, limitadas a 20% do valor da fatura;

c) 0,40% (quarenta décimos por cento) do valor deste contrato, por dia de atraso no prazo estabelecido e notificado por escrito pela Fiscalização para o cumprimento de determinações, nas reincidências, limitadas a 20% do valor da fatura.

10.2.2.1 A multa dobrará a cada caso de reincidência, não podendo ultrapassar a 30% do valor atualizado do contrato, sem prejuízos da cobrança de perdas e danos que venham a ser causados ao interesse público e da possibilidade da rescisão contratual;

Largo da Pátria, 132 – Bairro Centro - São Gabriel/BA – Endereço eletrônico: compras.saogabriel@gmail.com



ESTADO DA BAHIA
Prefeitura Municipal de São Gabriel
CNPJ (MF) 13.891.544/0001-32

10.2.3 Suspensão com prazo máximo de 02 (dois) anos, conforme definidos abaixo:

- a) de até 03 (três) meses quando incidir 02 (duas) vezes em atraso, por mais de 15 (quinze) dias;
- b) de até 02 (dois) anos quando praticar ato ilícito visando frustrar os objetivos do contrato, no âmbito da Administração Pública Municipal.

10.2.4 Suspensão de até 02 (dois) anos e multa sobre o valor do contrato, a depender do prejuízo causado à Administração Pública Municipal, quando:

- a) não atender às especificações técnicas e os quantitativos estabelecidos no contrato: multa de 10% a 20%;
- b) paralisar a execução do serviço, sem justa causa e prévia comunicação à Administração: multa de 10% a 20%;
- c) prestar serviço em desacordo com os projetos básicos, executivos e termos de referência, que apresente insegurança no desenvolvimento das atividades ou que comprometa a segurança das pessoas: multa de 10% a 20%;
- d) descumprir obrigações relativas à relação de trabalho com seus empregados e prepostos, quanto a verbas previstas e orçadas nas planilhas que compõem a proposta contratada, especialmente o atraso de pagamento de salário, 13º salário, férias acrescidas de 1/3, atraso ou não fornecimento de vale transporte, vales-refeição ou auxílio alimentação, constantes das respectivas planilhas de preços: multa de até 10%.

10.2.5 Declaração de inidoneidade para licitar e contratar com a Administração Pública quando o licitante incorrer por duas vezes nas suspensões elencadas no subitem 10.2.3 e 10.2.4.

10.3 A suspensão temporária do prestador de serviço cujo contrato com a Administração Pública esteja em vigor, impedirá o mesmo de participar de outras licitações e contratações no âmbito do Município até o cumprimento da penalidade que lhe foi imposta.

10.4 Declaração de inidoneidade para licitar ou contratar com a Administração Pública Municipal, enquanto perdurarem os motivos determinantes da punição ou até que seja promovida a reabilitação perante a própria autoridade que aplicou a penalidade, que será concedida sempre que o contratado ressarcir a Administração pelos prejuízos resultantes e após decorrido o prazo da penalidade aplicada.

10.5 As multas aplicadas deverão ser pagas espontaneamente no prazo máximo de 05 (cinco) dias ou serão deduzidas do valor correspondente ao valor da execução, após prévio processo administrativo, garantida a ampla defesa e o contraditório ou, ainda, cobradas judicialmente, a critério do departamento administrativo/jurídico da PREFEITURA.

10.6 Caso o valor da multa seja superior ao valor da garantia prestada, o contratado responderá pela sua diferença, a qual será descontada dos pagamentos eventualmente devidos pela Administração, ou, ainda, cobrada judicialmente.

10.7 A multa poderá ser aplicada cumulativamente com as demais penalidades, a depender do grau da infração cometida pelo contratado e dos prejuízos causados à Administração Pública Municipal, não impedindo que a PREFEITURA rescinda unilateralmente o contrato.

10.8 As sanções previstas no item 19 deste edital são de competência exclusiva da PREFEITURA, permitida a delegação para a sanção prevista no subitem 20.2.1, facultada a defesa do interessado no respectivo processo, no prazo de 05 (cinco) dias da abertura de vistas.

10.9 Os danos e prejuízos serão ressarcidos à contratante no prazo máximo de 48 (quarenta e oito) horas, após prévio processo administrativo, garantida a ampla defesa e o contraditório, contado da notificação administrativa à Contratada, sob pena de multa.

11 CLÁUSULA DÉCIMA PRIMEIRA – DO REGIME DE EXECUÇÃO E DAS ALTERAÇÕES

11.1 Eventuais alterações contratuais reger-se-ão pela disciplina do art. 65 da Lei nº 8.666, de 1993.

11.2 A diferença percentual entre o valor global do contrato e o preço global de referência não poderá ser reduzida em favor do contratado em decorrência de aditamentos que modifiquem a planilha orçamentária.

11.3 O contrato será realizado por execução indireta, sob o regime de empreitada por preço por lote.

11.4 A assinatura do presente Contrato implica a concordância da Contratada com a adequação de todos os projetos anexos ao instrumento convocatório a que se vincula este ajuste, a qual aquiesce que eventuais alegações de falhas ou omissões em qualquer das peças, orçamentos, plantas, especificações, memoriais e estudos técnicos preliminares dos projetos não poderão ultrapassar, no seu conjunto, a dez por cento do valor total do futuro contrato, nos termos do art. 13, II do Decreto n. 7.983/2013.

Largo da Pátria, 132 – Bairro Centro - São Gabriel/BA – Endereço eletrônico: compras.saogabriel@gmail.com



ESTADO DA BAHIA
Prefeitura Municipal de São Gabriel
CNPJ (MF) 13.891.544/0001-32

12. CLÁUSULA DÉCIMA SEGUNDA – DAS VEDAÇÕES

12.1 É vedado à CONTRATADA:

12.1.1 Caucionar ou utilizar este Termo de Contrato para qualquer operação financeira;

12.1.2 Interromper a execução dos serviços/atividades sob alegação de inadimplemento por parte da CONTRATANTE, salvo nos casos previstos em lei.

13 CLÁUSULA DÉCIMA TERCEIRA CONTRATAÇÃO

13.1 Homologada a licitação pela autoridade competente, a Prefeitura firmará contrato específico com o licitante vencedor, visando a execução do objeto desta licitação nos termos da minuta que integra este edital.

13.2 O futuro contrato não poderá ser objeto de subcontratação, cessão ou transferência, no todo ou em parte, sem prévia e expressa anuência da Administração.

13.3 O Contratado fica obrigado a aceitar, nas mesmas condições contratuais, os acréscimos ou supressões que se fizerem nos quantitativos dos produtos, mantendo se o valor inicial atualizado do contrato nos termos da Lei Federal 8.666/93 e suas alterações.

14 – CLÁUSULA DÉCIMA QUARTA RECEBIMENTO DEFINITIVO DA OBRA

14.1 - Concluída a obra, a contratada solicitará ao setor de fiscalização deste Município, o seu recebimento provisório que deverá ocorrer no prazo de **10 (dez) dias** da data da solicitação.

14.2 - O Município terá até **90 (noventa) dias** para, através da fiscalização, verificar a adequação da obra recebida com as condições contratadas, emitirem parecer conclusivo e, no caso de projeto, aprovação da Autoridade Competente.

14.3 - Na hipótese da necessidade de correção, será estabelecido um prazo para que a contratada, às suas expensas, complemente ou refaça a obra rejeitada. Aceito e aprovado o serviço, o Município emitirá o Termo de Recebimento Definitivo da Obra que deverá ser assinado por representante autorizado da contratada, possibilitado a liberação da caução contratual.

14.4 - O Termo de Encerramento Físico do Contrato está condicionado à emissão de Laudo Técnico pelo Município de São Gabriel-BA sobre toda a obra executada.

14.5 - A última nota fiscal/fatura da obra somente será encaminhada para pagamento após emissão do Termo de Encerramento Físico do Contrato, que deverá ser anexado ao processo de liberação e pagamento.

14.6 - Os resultados da obra, incluindo os desenhos originais e as memórias de cálculo, as informações obtidas e os métodos desenvolvidos no seu contexto será de propriedade deste Município e seu uso por terceiros só se realizará por expressa autorização.

15. CLÁUSULA DÉCIMA QUINTA – RESCISÃO

15.1 O presente Termo de Contrato poderá ser rescindido nas hipóteses previstas no art. 78 da Lei nº 8.666, de 1993, com as consequências indicadas no art. 80 da mesma Lei, sem prejuízo da aplicação das sanções previstas no Projeto Básico, anexo do Edital.

15.2 Os casos de rescisão contratual serão formalmente motivados, assegurando-se à CONTRATADA o direito à prévia e ampla defesa.

15.3 A CONTRATADA reconhece os direitos da CONTRATANTE em caso de rescisão administrativa prevista no art. 77 da Lei nº 8.666, de 1993.

15.4 O termo de rescisão, sempre que possível, deverá indicar:

15.5 Balanço dos eventos contratuais já cumpridos ou parcialmente cumpridos em relação ao cronograma físico-financeiro, atualizado;

15.6 Relação dos pagamentos já efetuados e ainda devidos;

15.7 Indenizações e multas.

Largo da Pátria, 132 – Bairro Centro - São Gabriel/BA – Endereço eletrônico: compras.saogabriel@gmail.com



ESTADO DA BAHIA
Prefeitura Municipal de São Gabriel
CNPJ (MF) 13.891.544/0001-32

16. CLÁUSULA DÉCIMA SEXTA – PUBLICAÇÃO

16.1 Incumbirá à Contratante providenciar a publicação deste instrumento, por extrato, no Diário Oficial do Município, no prazo previsto na Lei nº 8.666, de 1993.

17. CLÁUSULA DÉCIMA OITAVA – FORO

17.1 O Foro para solucionar os litígios que decorrerem da execução deste Termo de Contrato será o da Comarca de Irecê-BA, Estado da Bahia.

Para firmeza e validade do pactuado, o presente Termo de Contrato foi lavrado em 03 (três) vias de igual teor e forma, que, depois de lido e achado em ordem, vai assinado pelas partes.

São Gabriel BA, ___ de _____ de 2023.

**MUNICÍPIO DE SÃO GABRIEL
CONTRATANTE**

EMPRESA CONTRATADA

TESTEMUNHAS:

CPF: _____

CPF: _____

Largo da Pátria, 132 – Bairro Centro - São Gabriel/BA – Endereço eletrônico: compras.saogabriel@gmail.com



ESTADO DA BAHIA
Prefeitura Municipal de São Gabriel
CNPJ (MF) 13.891.544/0001-32

TOMADA DE PREÇOS Nº 0008/2022

ANEXO VIII

MODELO DE DECLARAÇÃO

DECLARAÇÃO DE CONHECIMENTO E ACEITAÇÃO DAS CONDIÇÕES DO EDITAL E DA CONTRATAÇÃO

- 1- Pela presente declaramos inteira submissão aos preceitos legais em vigor, especialmente os da Lei 8.666/93 e suas alterações e às cláusulas e condições para a licitação supra, contida neste Edital.
- 2- Propomos prestar à Prefeitura Municipal de São Gabriel Bahia, pelos preços indicados na proposta em anexo, o objeto desta licitação, obedecendo às estipulações do correspondente ato convocatório.
- 3- Declaramos que o prazo de validade desta proposta é de 60 (sessenta) dias corridos, o prazo para início da execução do serviço é de 03 (três) dias após assinatura do contrato e recebimento da Ordem de Serviços e sua vigência é de 04 (quatro) meses contados a partir da data de assinatura.

.....dede 2023.

.....
Assinatura do licitante ou representante legal

Obs: a Declaração deverá ser efetuada em papel timbrado.

Largo da Pátria, 132 – Bairro Centro - São Gabriel/BA – Endereço eletrônico: compras.saogabriel@gmail.com



ESTADO DA BAHIA
Prefeitura Municipal de São Gabriel
CNPJ (MF) 13.891.544/0001-32

TOMADA DE PREÇOS Nº 0008/2022

ANEXO IX

MODELO

DECLARAÇÃO DE ENQUADRAMENTO PARA ME E EPP

(Nome empresarial da licitante) _____, por meio do seu responsável legal e Contador ou Técnico Contábil, declara, sob as penas da lei, que:

- a) enquadra-se na situação de microempresa ou empresa de pequeno porte;
- b) o valor da receita bruta anual da sociedade, no último exercício, não excedeu limite fixado nos incisos I e II, art. 3º, da Lei Complementar nº 123/06 e alterações posteriores;
- c) não se enquadra em quaisquer das hipóteses de exclusão relacionadas no art 3º, § 4º, incisos I a X, da mesma Lei.

Por ser expressão da verdade, firmamos a presente.

_____, em _____ de _____ de 2023.

Nome completo e assinatura do representante legal da empresa.

Nome completo, nº inscrição no Conselho Reg. Contabilidade
e assinatura do contador ou técnico contábil da empresa.



ESTADO DA BAHIA
Prefeitura Municipal de São Gabriel
CNPJ (MF) 13.891.544/0001-32

TOMADA DE PREÇOS Nº 0008/2022

ANEXO X

DECLARAÇÃO QUE NÃO POSSUI EM SEU QUADRO DE EMPREGADOS SERVIDORES PÚBLICOS.

A empresacom sede na RuaNº...Bairro....., inscrita no CNPJ/MF sob o Nº.....declara sob as penas da Lei, para os fins requeridos no inciso III, do artigo 9º da Lei nº 8.666/93, que não possui em quadro de empregados, servidores públicos exercendo funções de gerência, administração ou tomada de decisão.

.....dede 2023.

(nome, carimbo e assinatura do representante legal da empresa)



ESTADO DA BAHIA
Prefeitura Municipal de São Gabriel
CNPJ (MF) 13.891.544/0001-32

TOMADA DE PREÇOS Nº 0008/2022

ANEXO XI

MODELO DA DECLARAÇÃO DE VISITA AO LOCAL DA OBRA

A Licitante _____, CNPJ/MF nº _____, por seu representante legal (ou responsável técnico) abaixo assinado, declara, sob as penalidades da lei, de que visitou/vistoriou o local onde serão executadas as obras/serviços, se inteirou dos dados indispensáveis à apresentação da proposta, e que os preços a serem propostos cobrirão quaisquer despesas que incidam ou venham a incidir sobre a execução das obras.

São Gabriel, ____ de _____ de 2023.

Assinatura responsável da licitante



ESTADO DA BAHIA
Prefeitura Municipal de São Gabriel
CNPJ (MF) 13.891.544/0001-32

TOMADA DE PREÇOS Nº 0008/2022

ANEXO XII

MODELO DE DECLARAÇÃO DE INDICAÇÃO DO RESPONSÁVEL TÉCNICO

DECLARAÇÃO INDICAÇÃO DO RESPONSÁVEL TÉCNICO

Em atendimento ao item XXXX da TOMADA DE PREÇOS Nº _____/2022, declaramos que o profissional....., CREA/CAU nº, detentor do(s) atestado(s) de responsabilidade técnica exigido(s) pelo item XXXXX da Licitação, será(ão) o(s) Responsável(is) Técnico(s) que acompanhará(ão) a execução do objeto da licitação, caso esta empresa logre vencer a presente licitação.

Local e data

Assinatura do Responsável Legal da Empresa

De acordo e estou ciente das obrigações da obra.

Assinatura do Responsável (eis) Técnico (s) mencionado

Largo da Pátria, 132 – Bairro Centro - São Gabriel/BA – Endereço eletrônico: compras.saogabriel@gmail.com