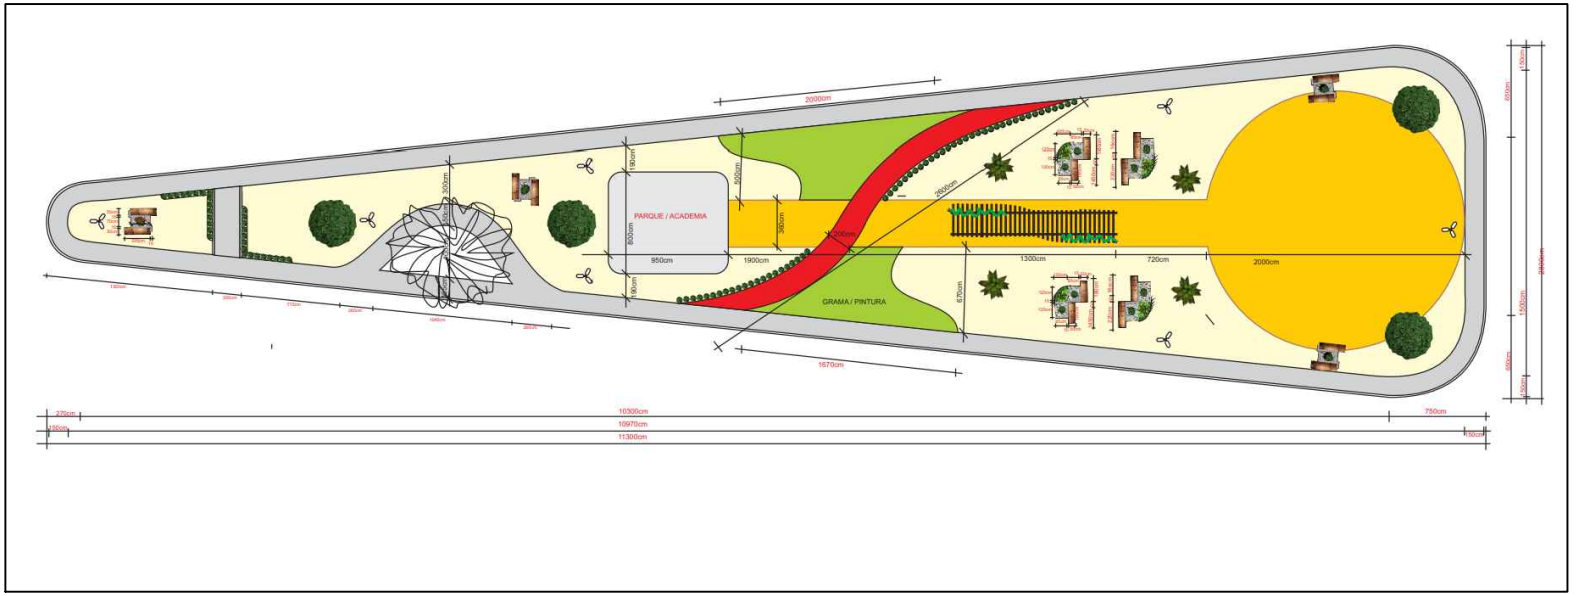

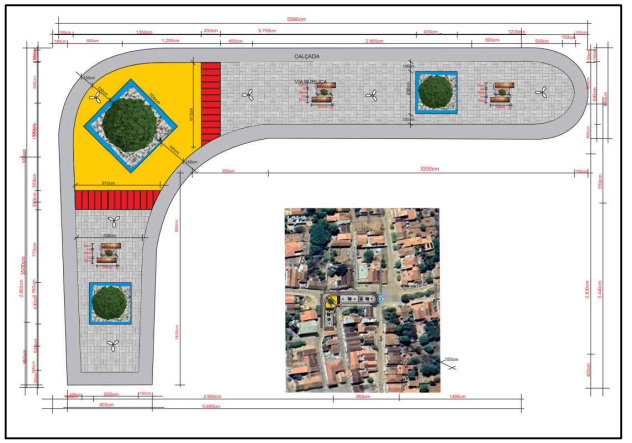

PLANTA BAIXA

PROJETO
PRAÇA,PAVIMENTAÇÃO E DRENAGEM NO POVOADO DE CAMPO FORMOSO

PRANCHA
PLANTA BAIXA E DETALHES

RESPONSÁVEL: ROGERIO KAIQUE	CREA: 3000088713/BA		
24/10/2024	DESENHO: MARCOS	02	
ESCALA: INDICADA	FOLHA: 01/01	01 REVISÃO	Rogerio Kaique C. A. Silva Engenheiro Civil CREA-BA: 3000088713 CARIMBO E ASSINATURA