


1 PLANTA DE SINALIZAÇÃO
Escala: 1/500

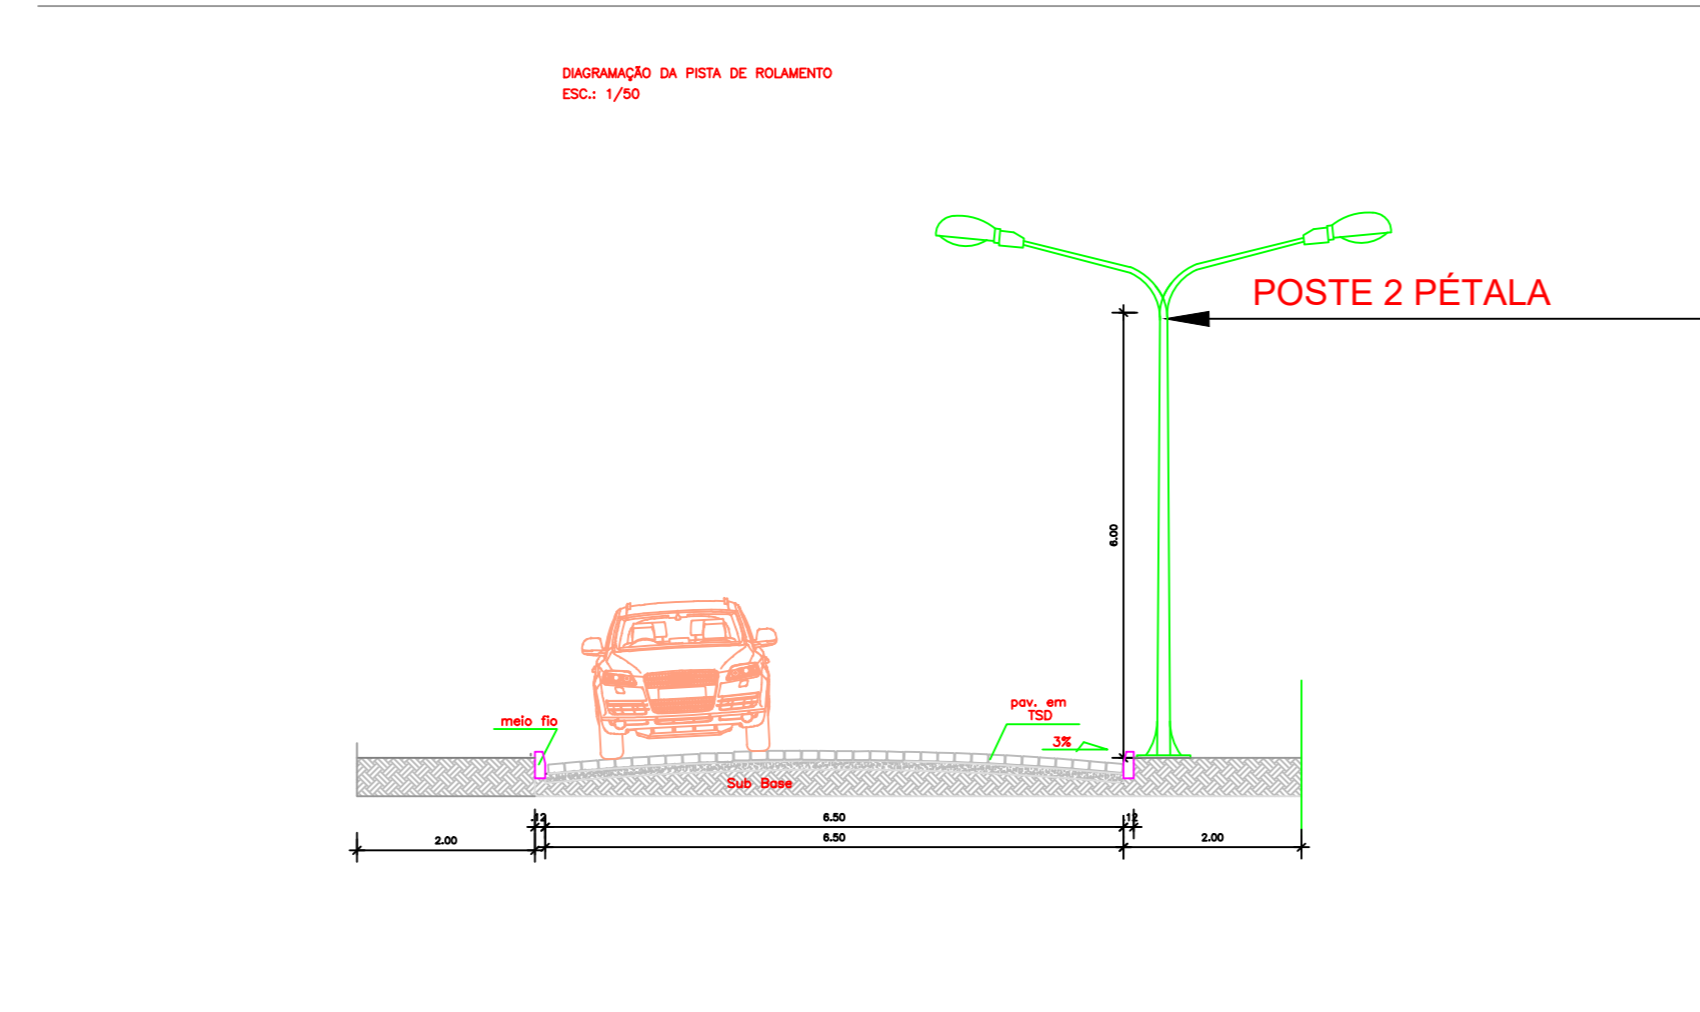

2 SEÇÃO A-A
Escala: 1/50

PREFEITURA MUNICIPAL DE PRESIDENTE DUTRA

Projeto:	PROJETO CALÇADA E ILUMINAÇÃO DA VIA		
	RUA JOÃO ALVES		
Prancha:	Escala:	Data:	Revisão:
PLANTA DE CALÇADA E ILUMINAÇÃO	1500	09/2024	01
Responsável Técnico:	CREA-BA:	Desenhado:	
ROGERIO KAIQUE C A SILVA	300088713	ROGERIO KAIQUE	

01/01