


TOMADOR : PREFEITURA MUNICIPAL DE JOÃO DOURADO/BA
OBJETO : IMPLANTAÇÃO DE PAVIMENTAÇÃO ASFÁLTICA NO MUNICÍPIO DE JOÃO DOURADO/BA
 BDI : 22,00%
 ENCARGOS : 113,04%
 DATA BASE : SINAPI - 02/2021 - NÃO DESONERADO - HORISTA e SICRO 3 BA - 10/2020 e ORSE - 01/2021

UNIFILAR DE OCORRÊNCIAS

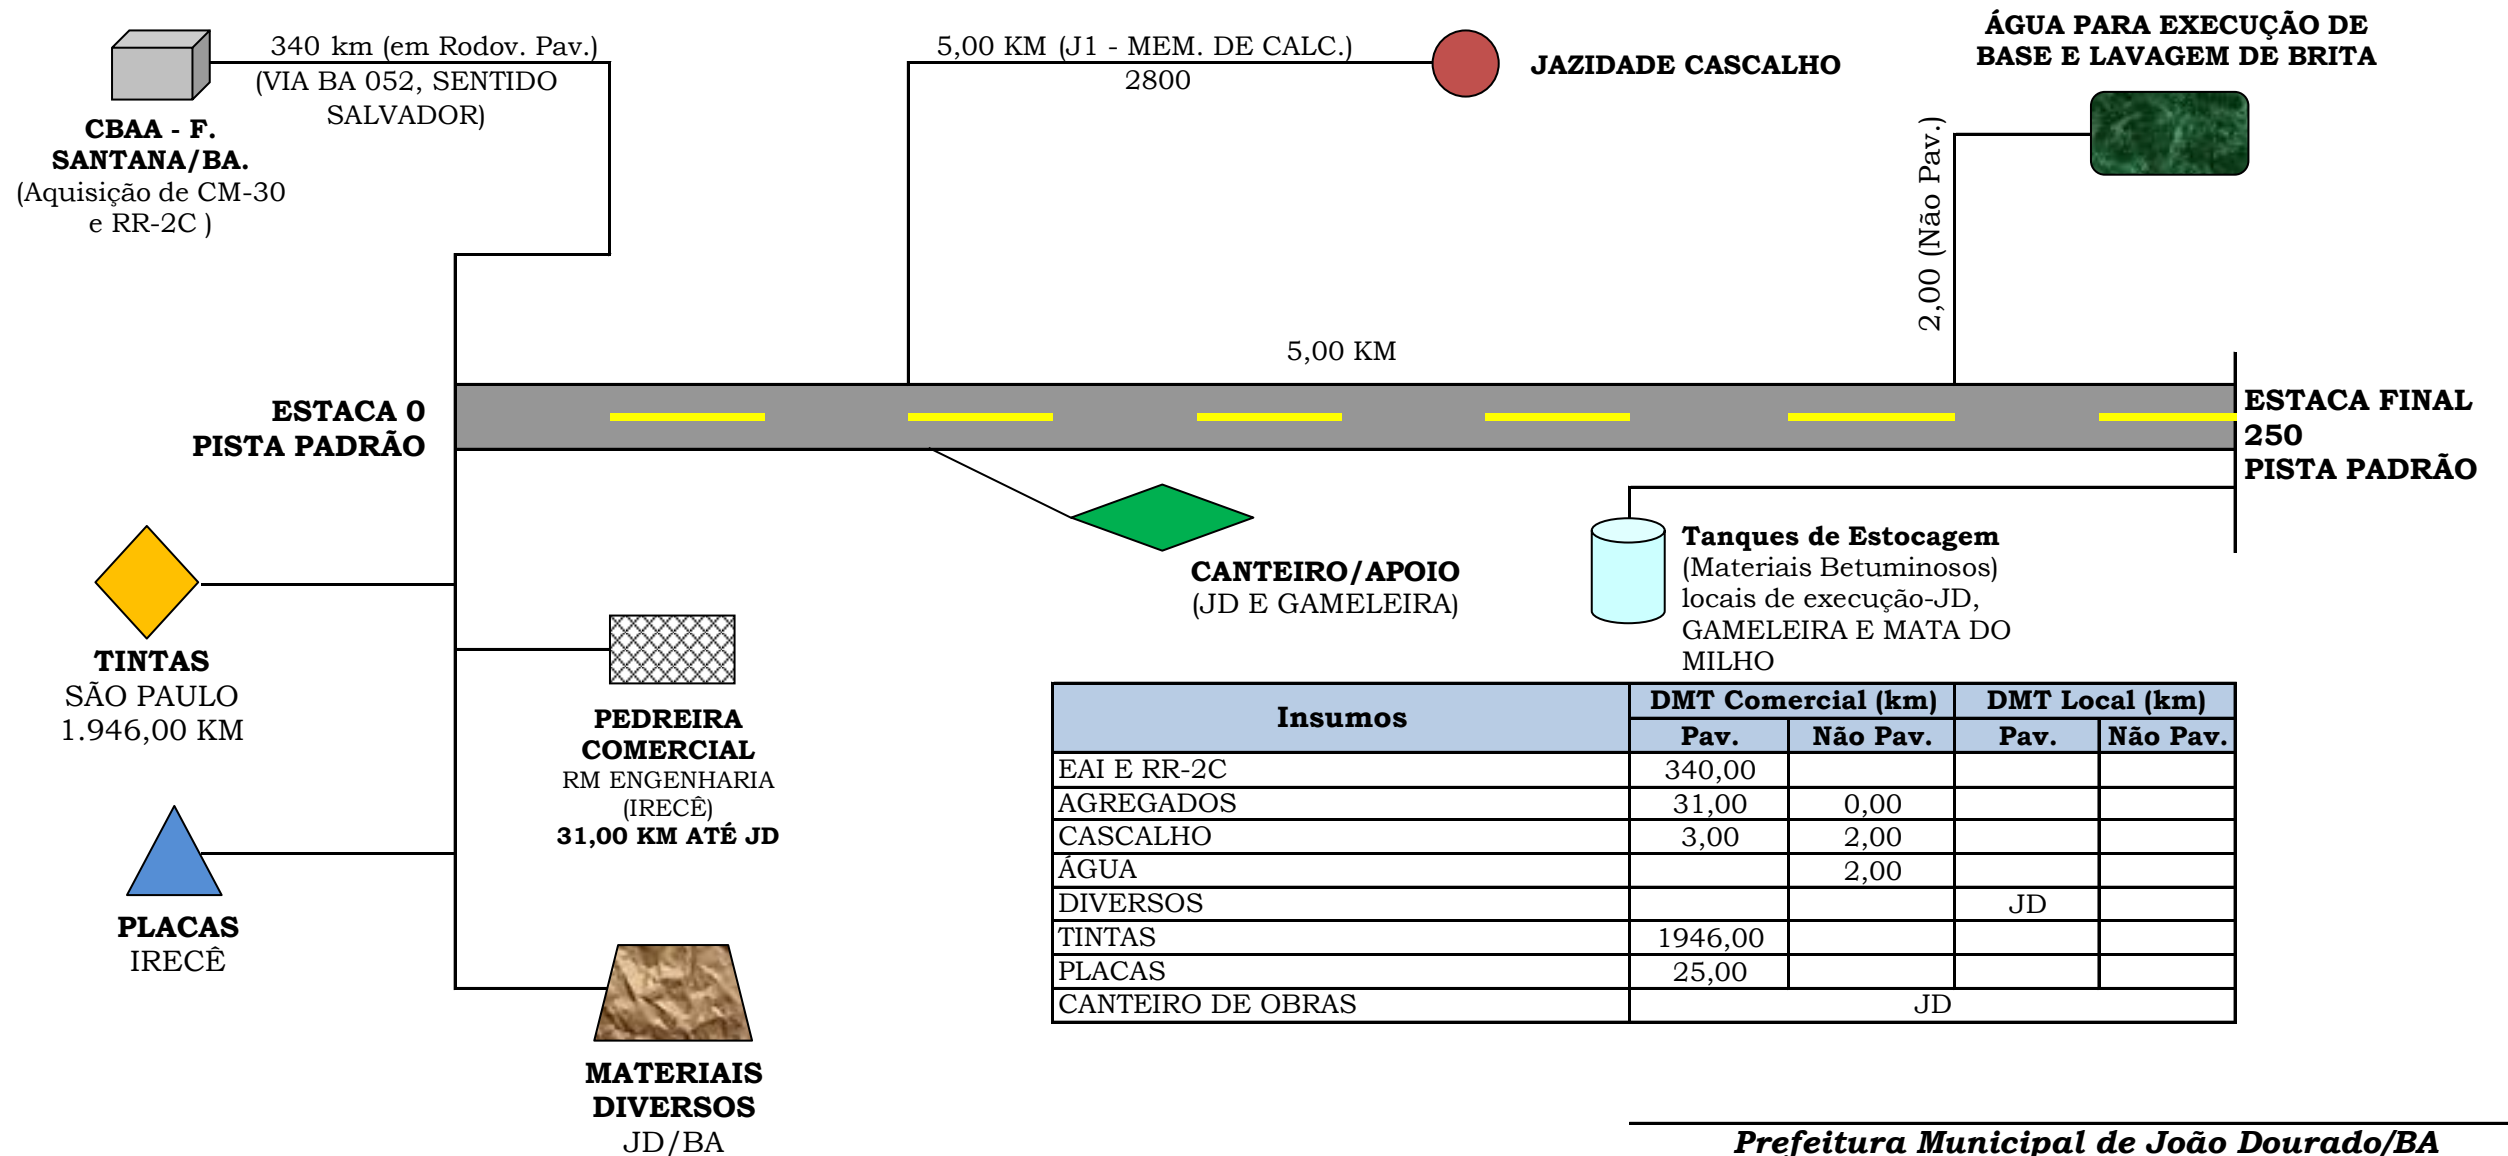

Insumos	DMT Comercial (km)		DMT Local (km)	
	Pav.	Não Pav.	Pav.	Não Pav.
EAI E RR-2C	340,00			
AGREGADOS	31,00	0,00		
CASCALHO	3,00	2,00		
ÁGUA		2,00		
DIVERSOS			JD	
TINTAS	1946,00			
PLACAS	25,00			
CANTEIRO DE OBRAS			JD	

Prefeitura Municipal de João Dourado/BA
Responsável Técnico

Cassiano M. Cardoso
Cassiano M. Cardoso Dourado
Engenheiro de Prod. Civil
CREA - 43938-D / BA