



1 PLANTA A DEMOLIR
F02 1 : 1250

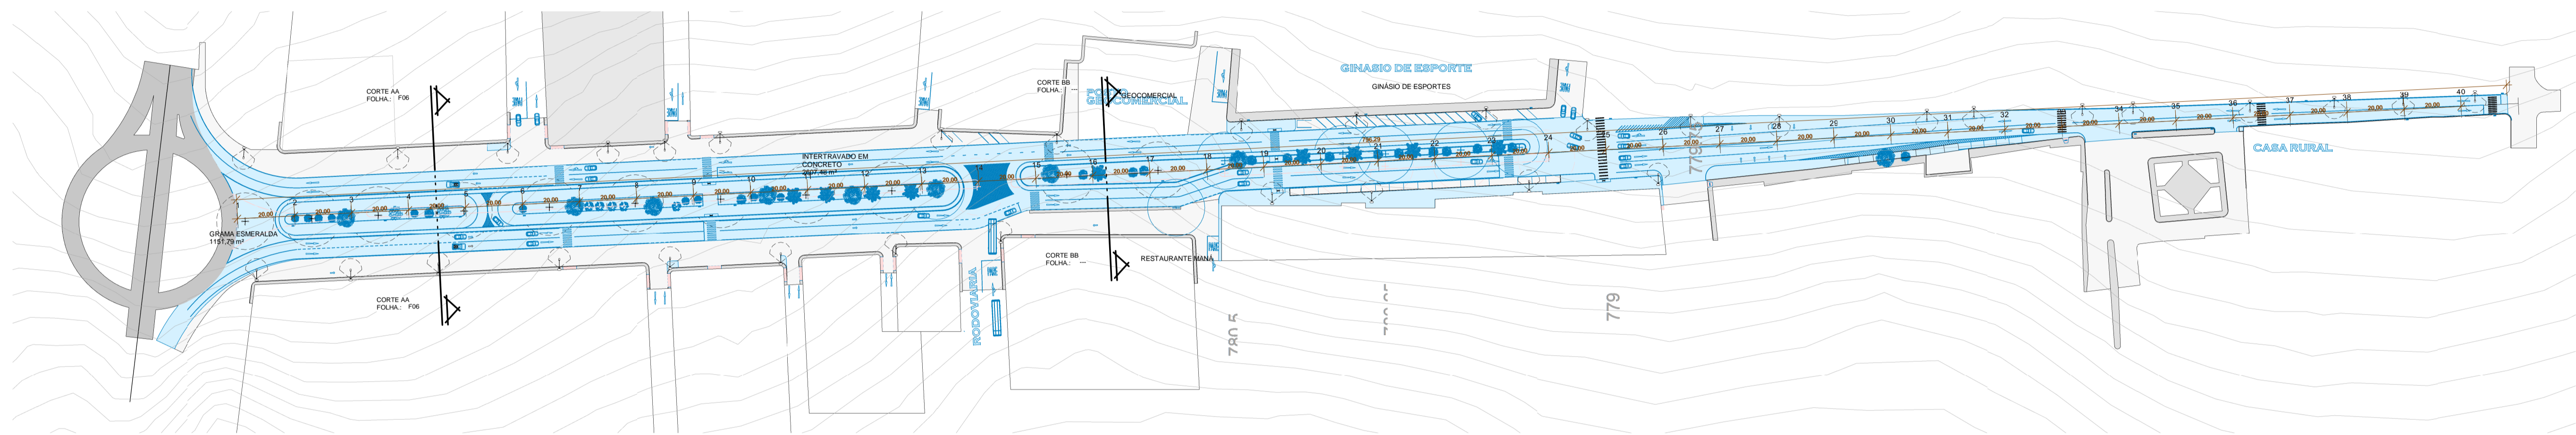

2 PLANTA A CONSTRUIR
F02 1 : 1250

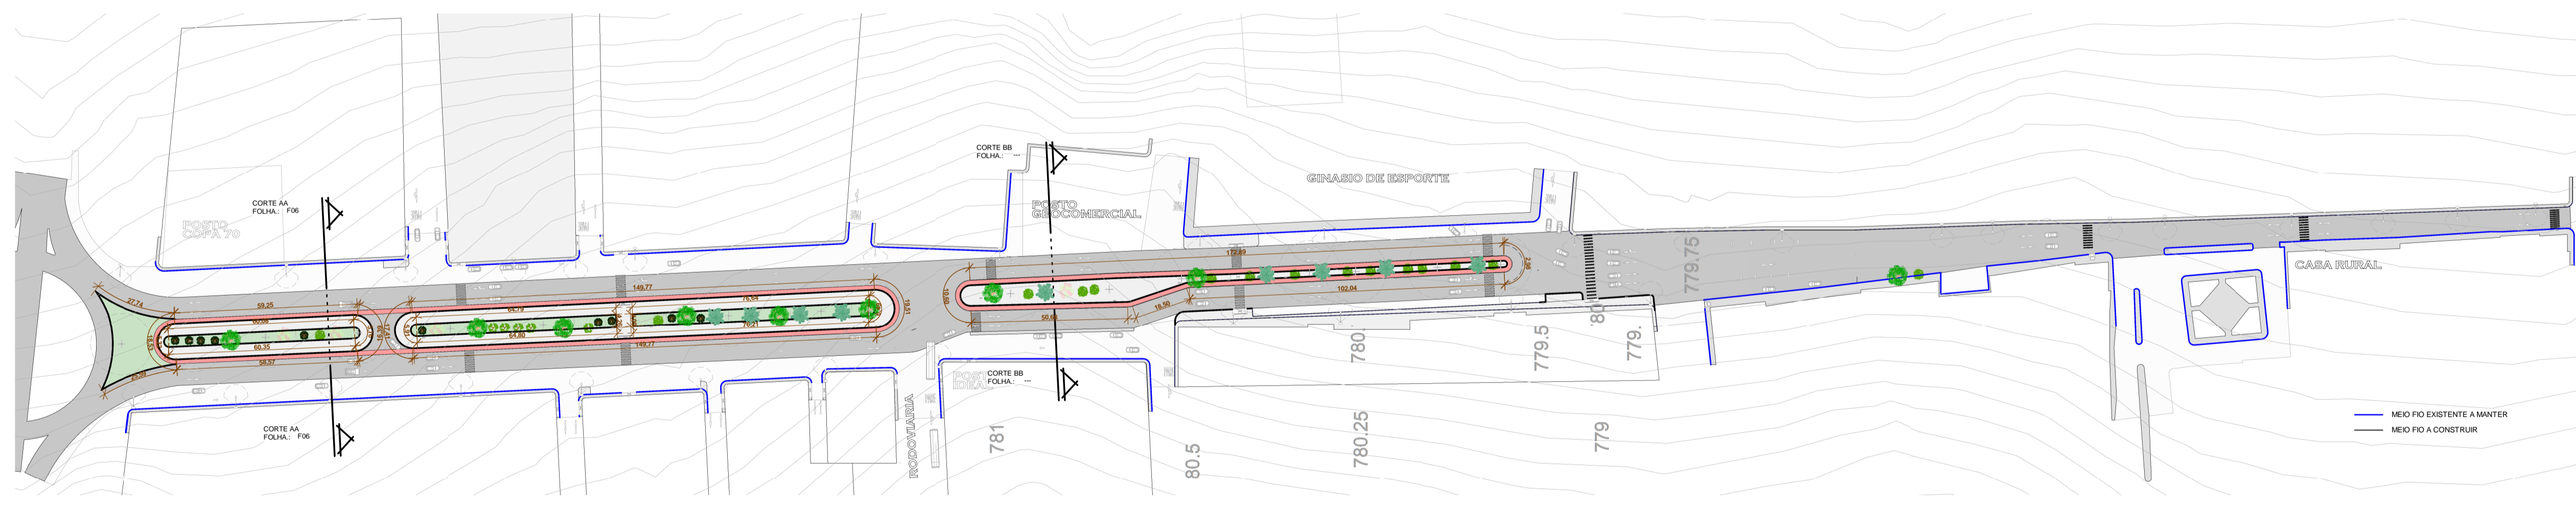

3 TÉRREO MEIO FIO
F02 1 : 1250


QTO - VAGAS ESTACIONAMENTO	
NUMEROS	Descrição
3	VAGA ESTACIONAMENTO CARGA E DESCARGA 2.30X10.00
143	VAGA ESTACIONAMENTO CARRO 2.30X5.00
Total geral: 146	

QTO ASFALTO		
TIPO	COMENTARIOS	ÁREA
ASFALTO	ASFALTO EXISTENTE A DEMOLIR	3105,21 m ²
ASFALTO	ASFALTO NOVO	13094,29 m ²
CICLOVIA	PINTURA EM ASFALTO PARA CICLOVIA	1291,93 m ²

QTO CALÇADAS		
TIPO	COMENTARIOS	ÁREA
CALÇADA	CALÇADA A SER DEMOLIDA	417,73 m ²
CALÇADA	CALÇADA A SER DEMOLIDA	690,14 m ²
		1107,87 m ²
CALÇADA	CALÇADA A SER MANTIDA	97,32 m ²
CALÇADA	CALÇADA A SER MANTIDA	2430,16 m ²
		2517,48 m ²
INTERTRAVADO EM CONCRETO	CALÇADA EM INTERTRAVADO	3492,39 m ²
		3492,39 m ²

QTO - PARALELEPÉDRO		
TIPO	COMENTARIOS	ÁREA
PISO EM PARALELEPÉDRO EXISTENTE	PARALELEO A MANTER	20575,18 m ²
		20575,18 m ²
PISO EM PARALELEPÉDRO EXISTENTE	PARALELO A DEMOLIR	1045,23 m ²
PISO EM PARALELEPÉDRO EXISTENTE	PARALELO A DEMOLIR	306,85 m ²
		1352,09 m ²

QTO - GRAMA		
TIPO	COMENTARIOS	ÁREA
GRAMA ESMERALDA	CANTEIRO A DEMOLIR	1021,46 m ²
		1021,46 m ²
GRAMA ESMERALDA	GRAMA NOVA	1151,79 m ²
GRAMA ESMERALDA	GRAMA NOVA	323,85 m ²
		1475,33 m ²

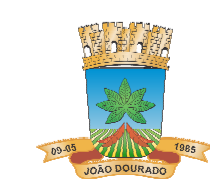

PREFEITURA MUNICIPAL
JOÃO DOURADO
Agora é a vez do povo



PROJETO: URB - PROJETO URBANIZAÇÃO DA ENTRADA DA CIDADE
LOCAL: AVENIDA JOAQUIM AUGUSTO / JOÃO DOURADO - BAHIA
DESENHO(S): A DEMOLIR E A CONSTRUIR E MEIO FIO
ESCALA:

FOLHA
F02
/05

05/03/2020 10:30:12