


ESTACA DISTANCIA	COTAS DO TERRENO	DISTANCIA	ESTACA
3 +18.936	809.000	80.000	4
4 +19.236	808.500	100.000	5
5 +19.537	808.000		

RUA SANTOS DUMONT

PERFIL LONGITUDINAL
ESCALA: VERT. 1/50
HORIZ. 1/500

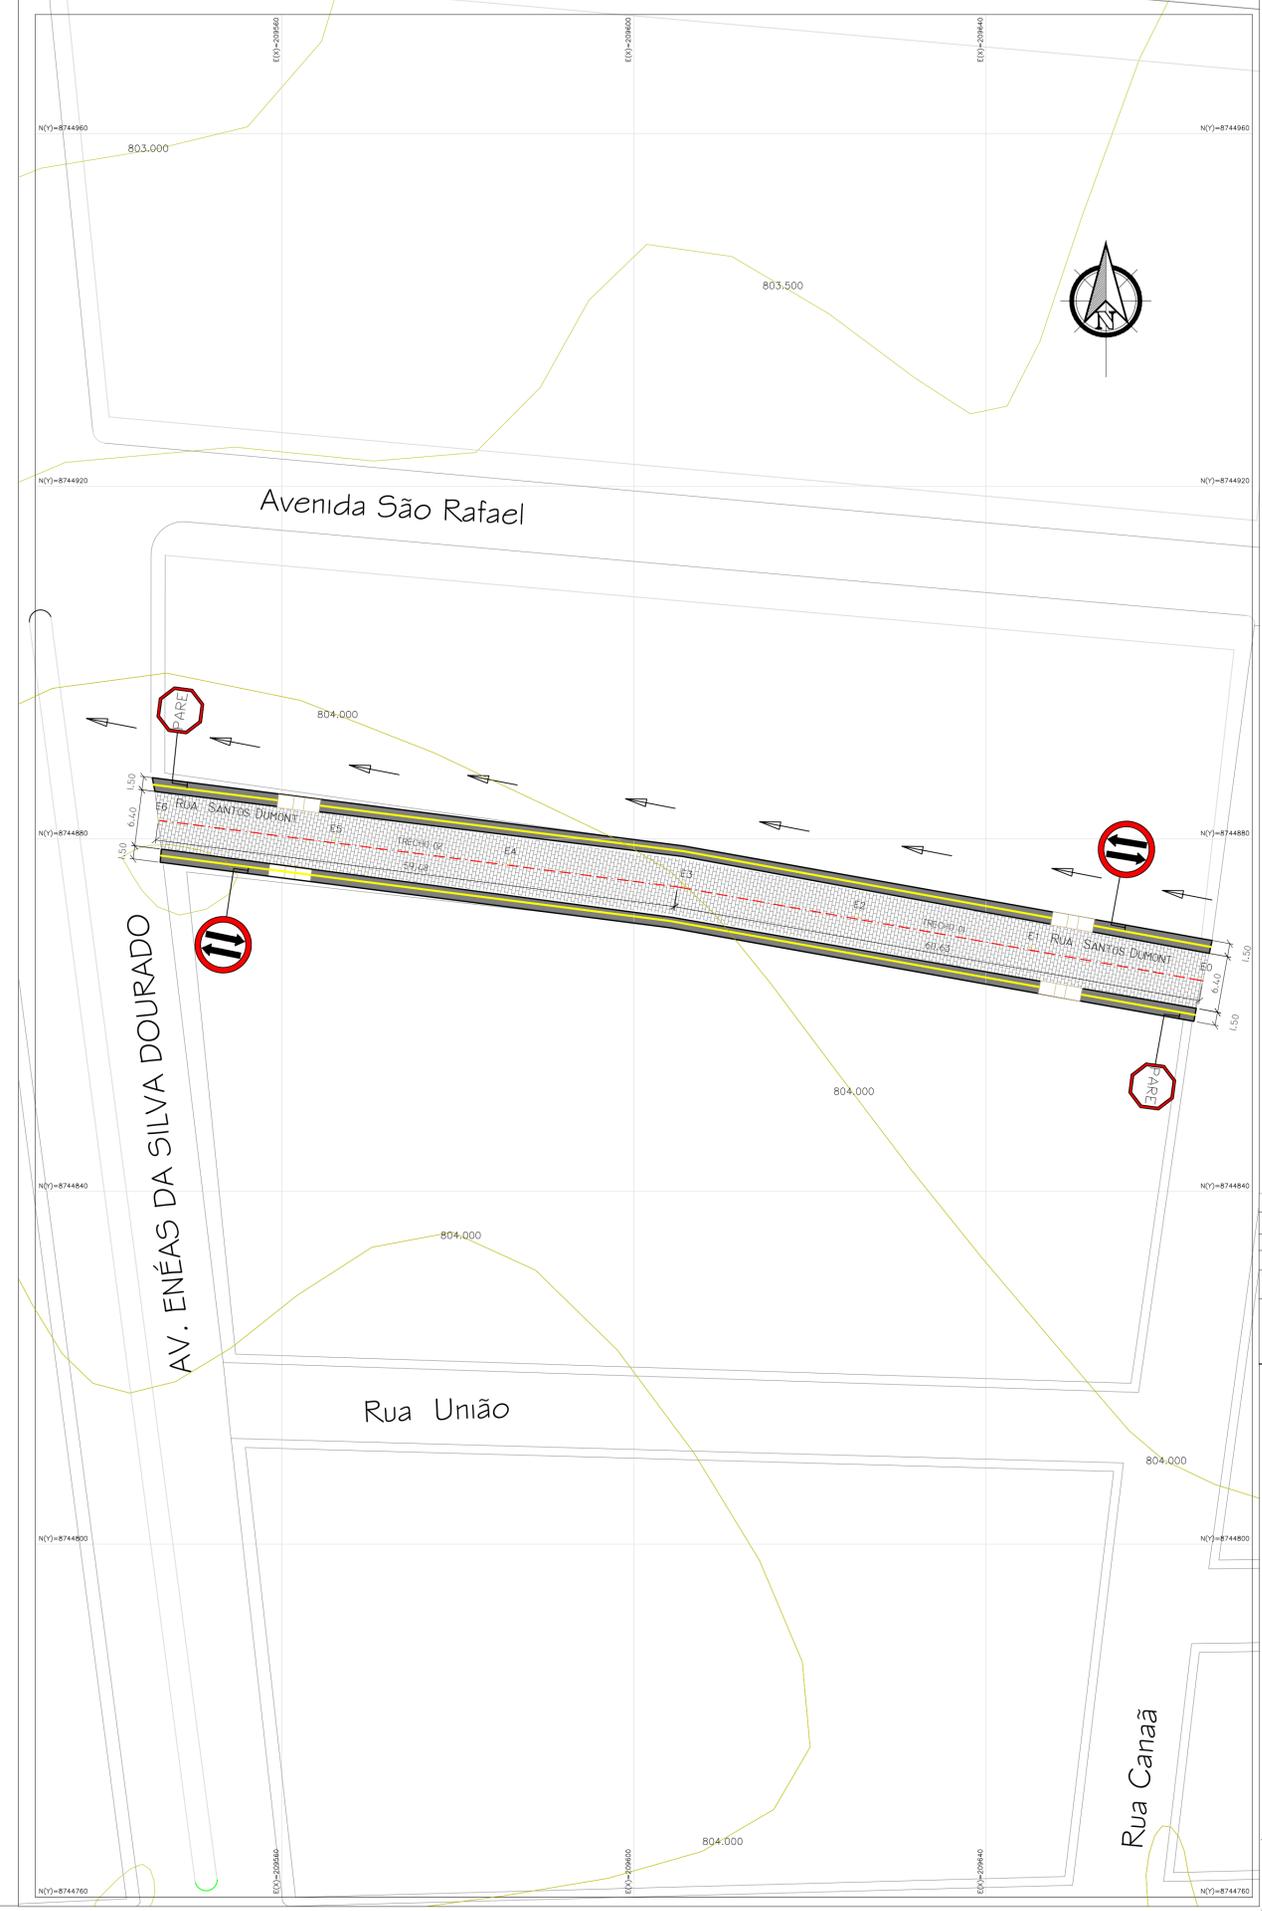

PLANTA DE PAVIMENTAÇÃO
ESCALA 1/400

LEGENDA

- PAVIMENTAÇÃO
- PASSEIO
- ROTA DE ACESSIBILIDADE
- RAMPA DE ACESSIBILIDADE
- FAIXA DE ROLAMENTO
- SENTIDO DE ESCOAMENTO
- POSTE - REDE ELÉTRICA
- DAS AGUAS PLUVIAIS
- ÁRVORES

ESPECIFICAÇÃO	QUANTIDADE
	02
	02
	00
	00
	00
	00
TOTAL	04

ESTADO DA BAHIA
PREFEITURA MUNICIPAL DE JOÃO DOURADO
PAVIMENTAÇÃO EM PARALELEPÉDRO
QUADRO DAS RUAS A SEREM PAVIMENTADAS

LOCAL	NOME DA RUA	TRECHOS	PAV. EM PARALELEPÉDRO (m)		PASSEIOS (m)		MÉDIO (m)				
			COMP.	ÁREA	COMP.	ÁREA	COMP.	TOTAL			
SEDE	RUA SANTOS DUMONT	TRECHO-1	60,63	6,40	368,03	121,26	1,50	181,89	360,33	121,26	240,22
		TRECHO-2	59,48	6,40	380,67	768,70	118,96	1,50	178,44	360,33	118,96
TOTAL					768,70			360,33			240,22
TOTAL GERAL					768,70			360,33			240,22

PROPRIETÁRIO: _____

RESP. TÉCNICO: _____

TÍTULO: **PROJETO DE PAVIMENTAÇÃO**
PAVIMENTAÇÃO EM PARALELEPÉDRO

PRANCHA: **02**

PROPRIETÁRIO: PREFEITURA MUNICIPAL DE JOÃO DOURADO - BA

EDIFICAÇÕES: _____

ENDEREÇO: SEDE

DATA: SETEMBRO / 2017

DESENHO: _____

ESCALA: INDICADA