




P12

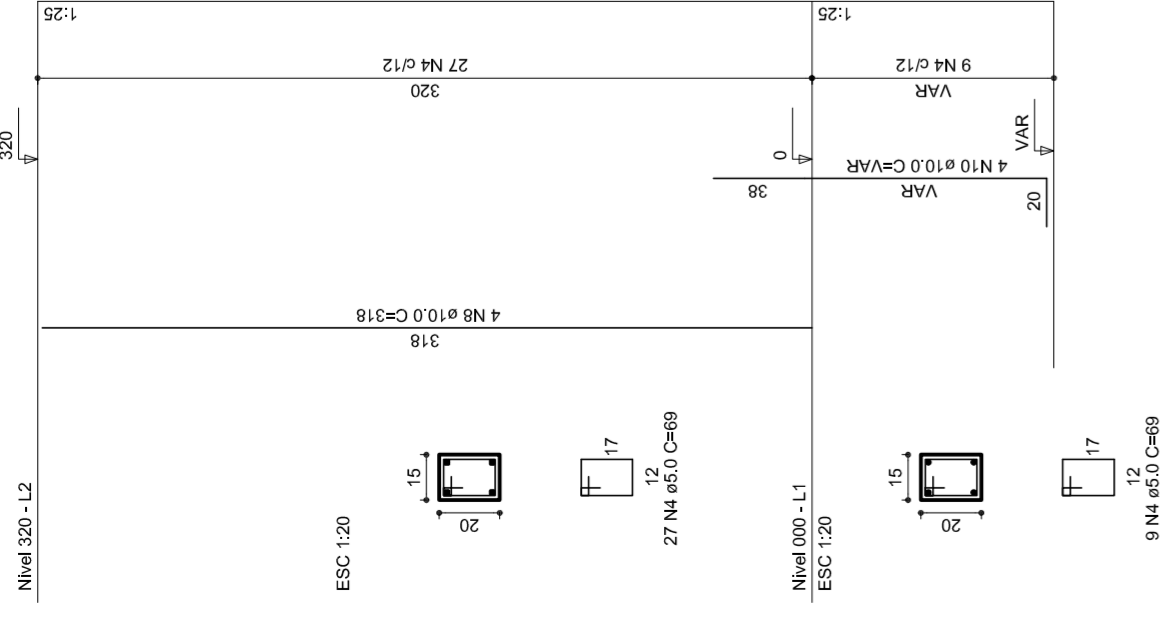


P13

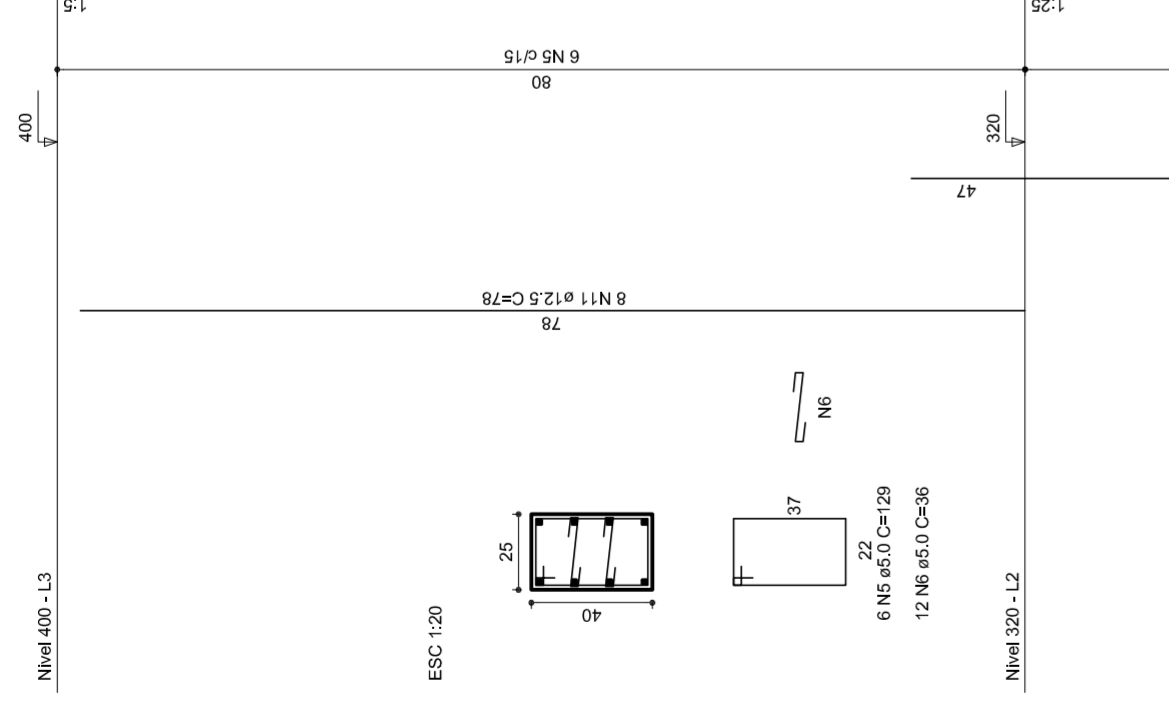


P14

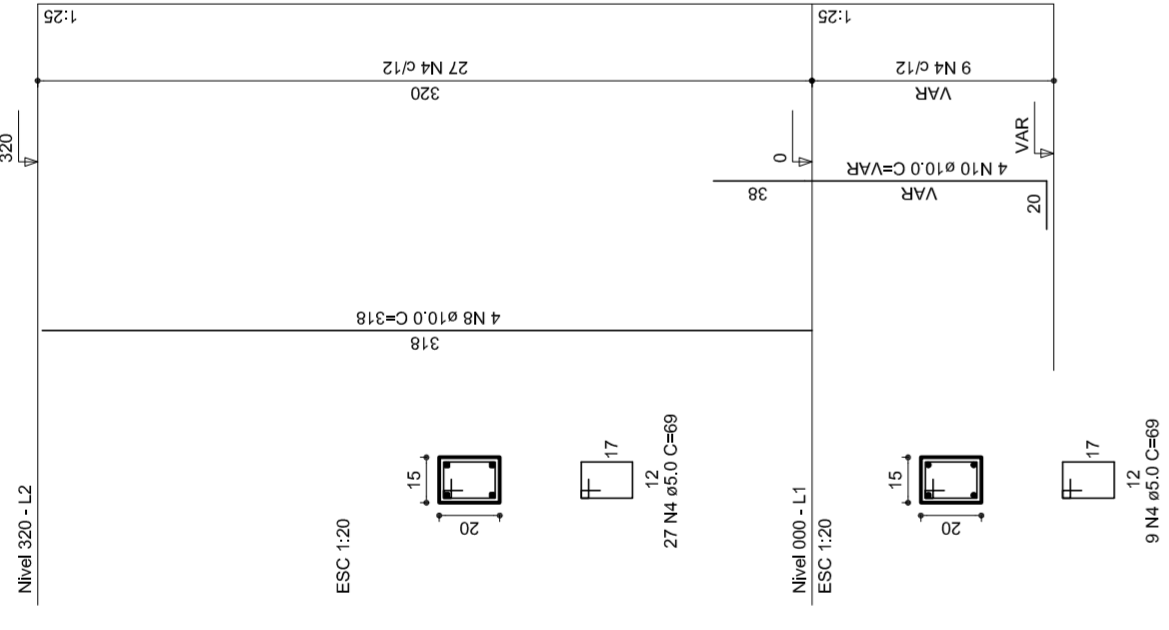


P15

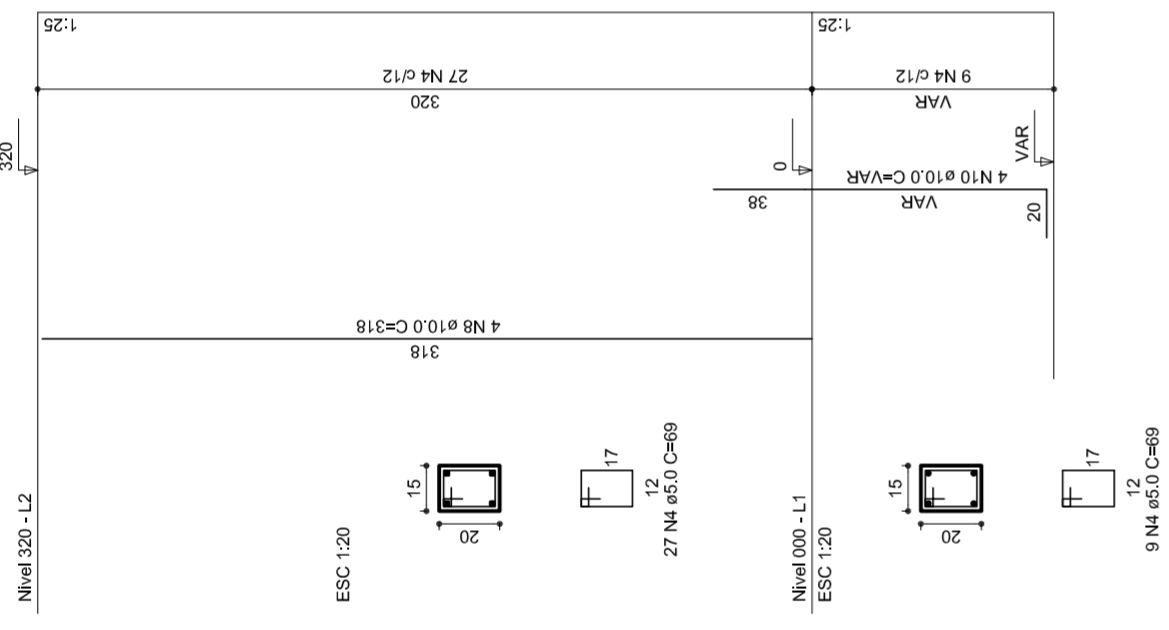


P16

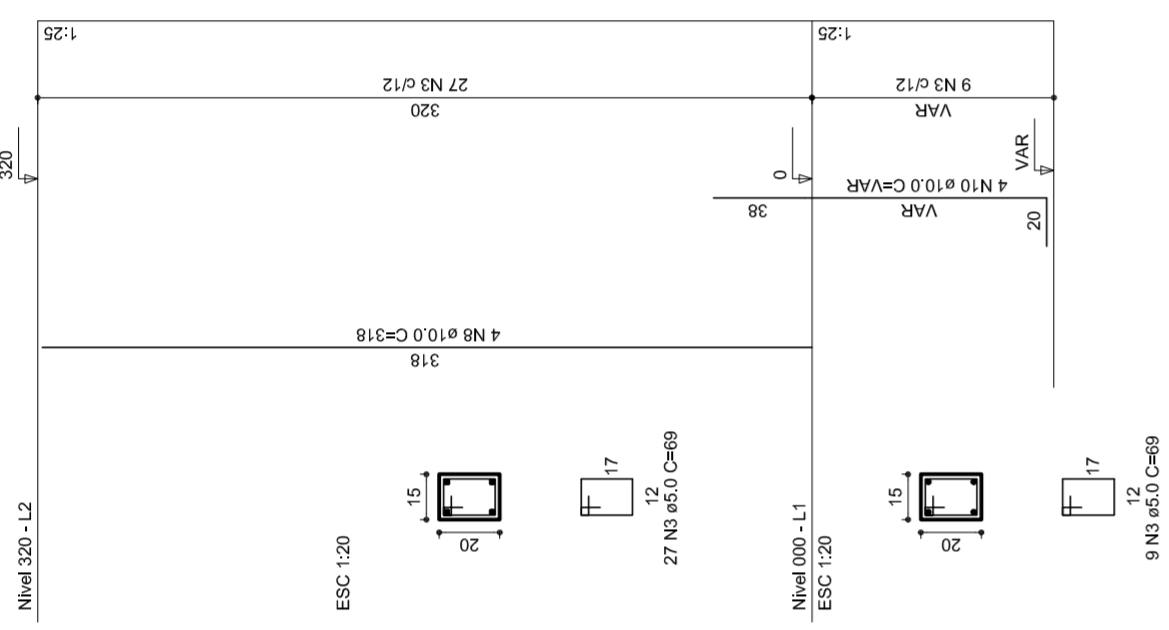


P17

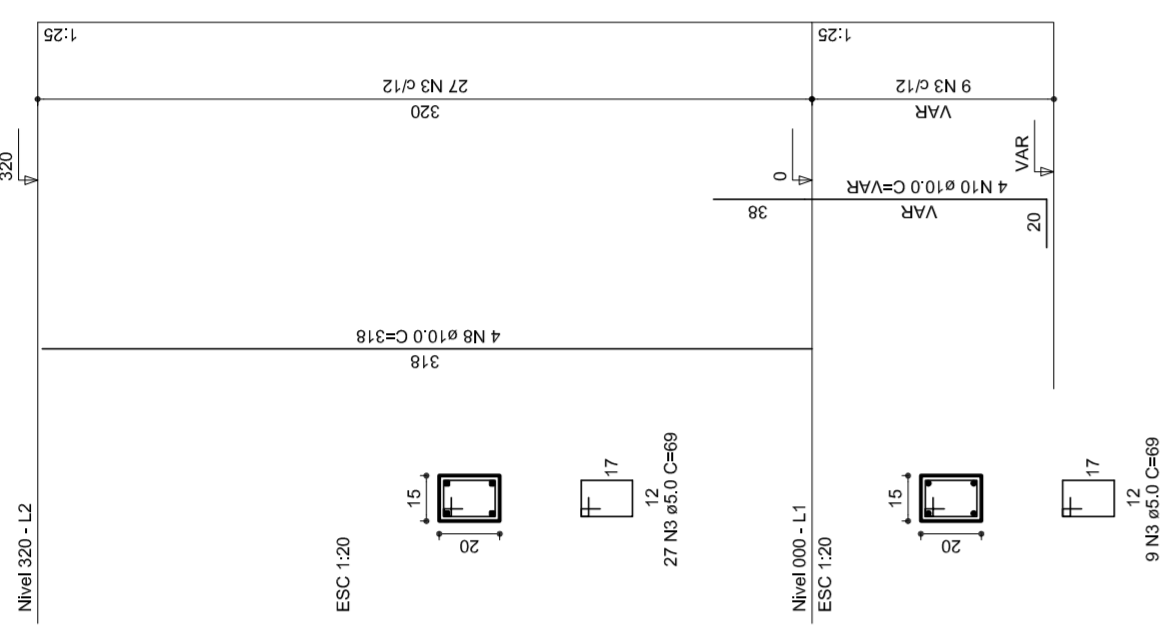


P18

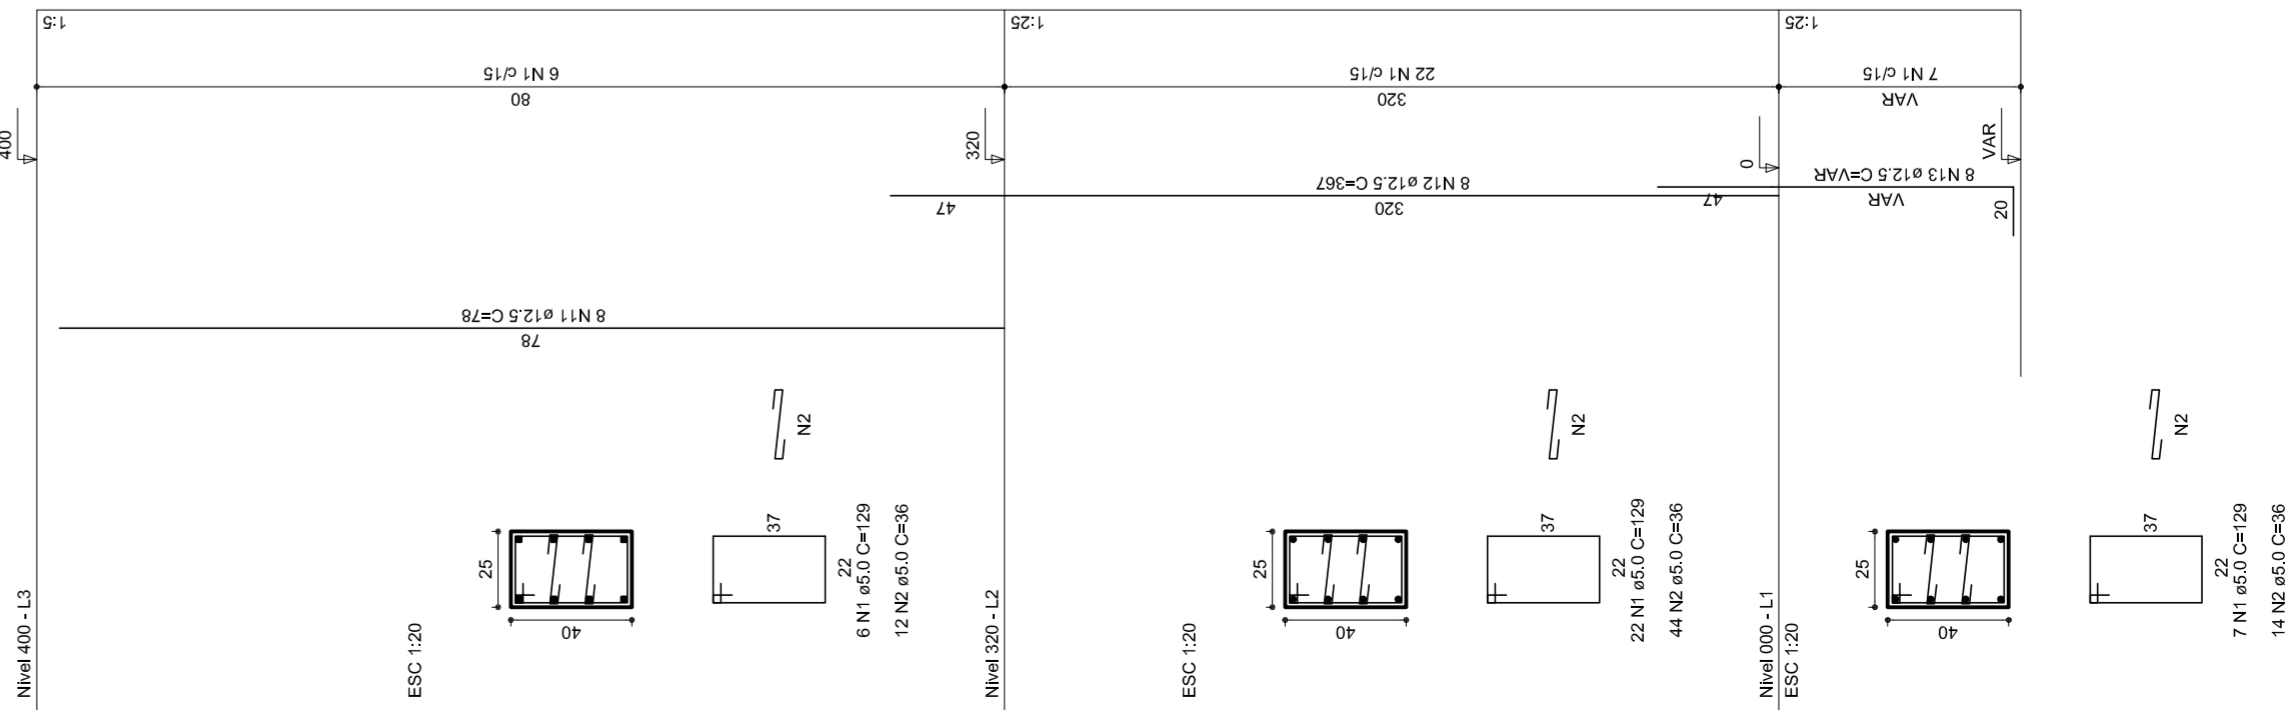


P19

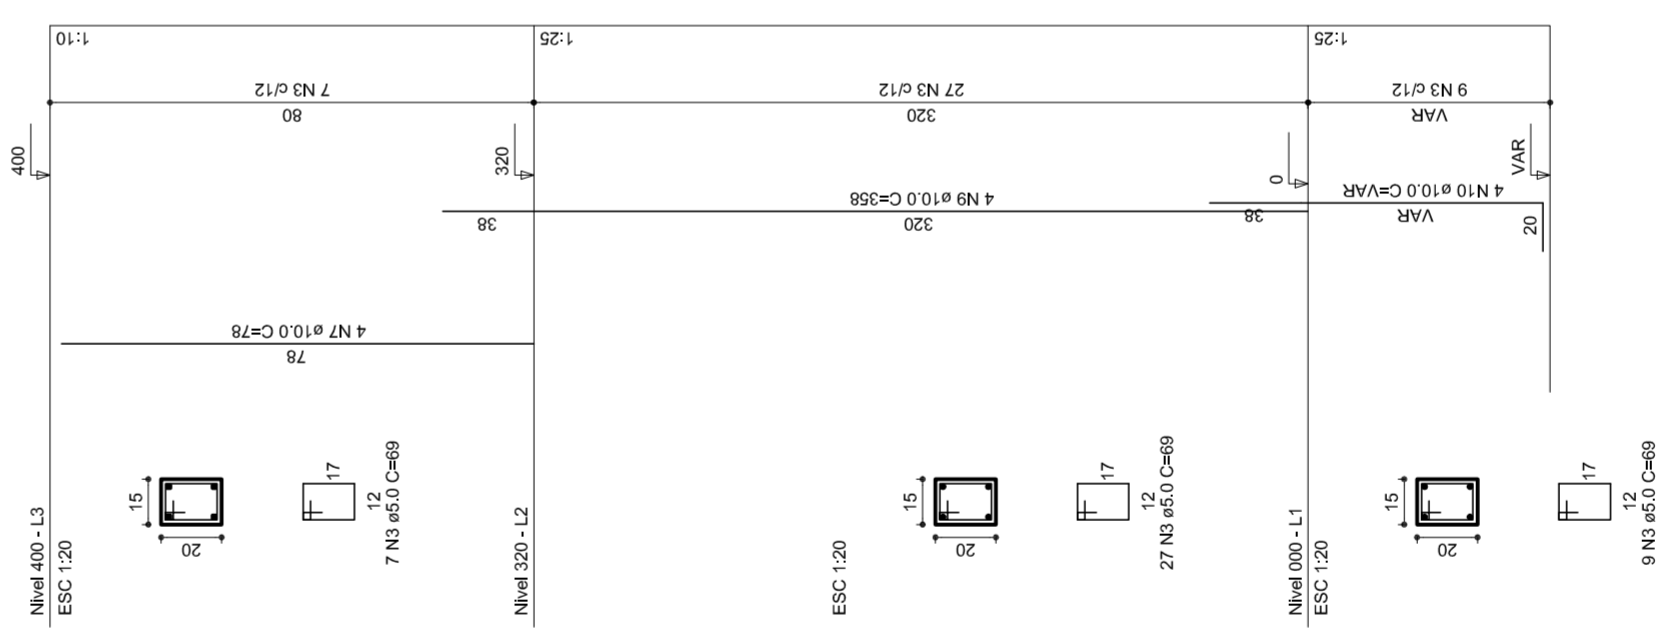


P20

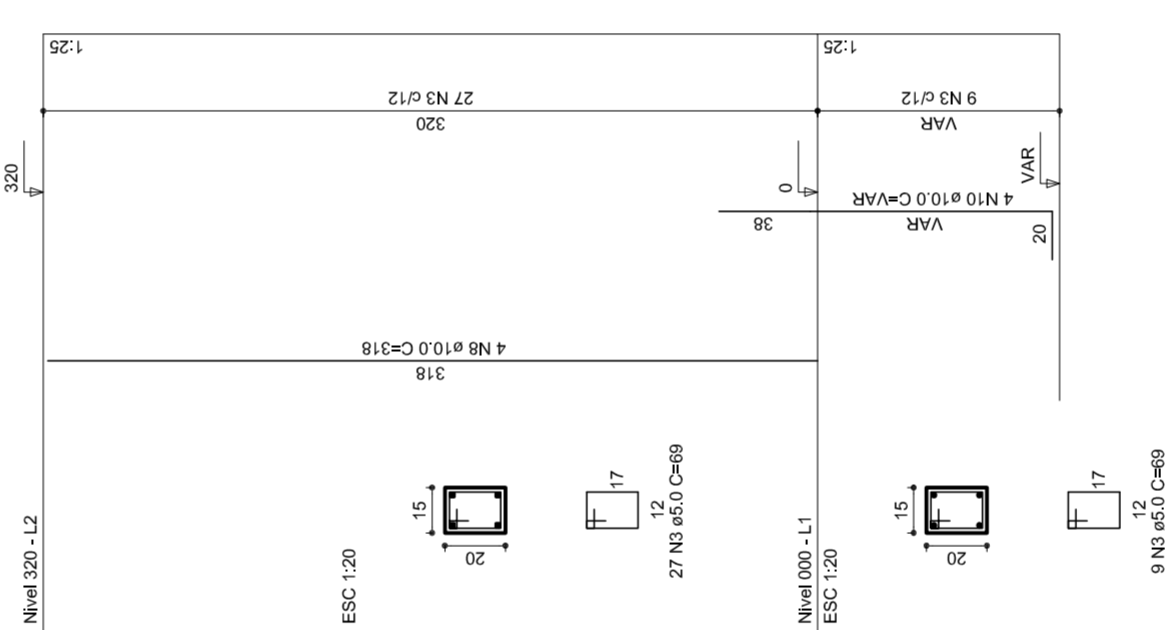

P21

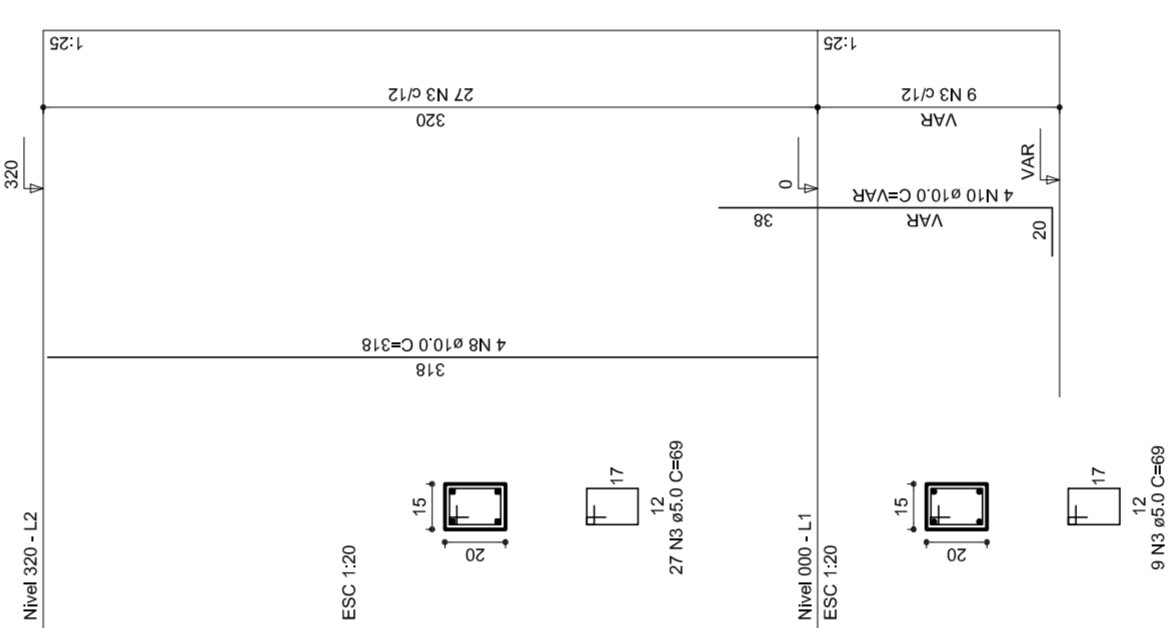

P22

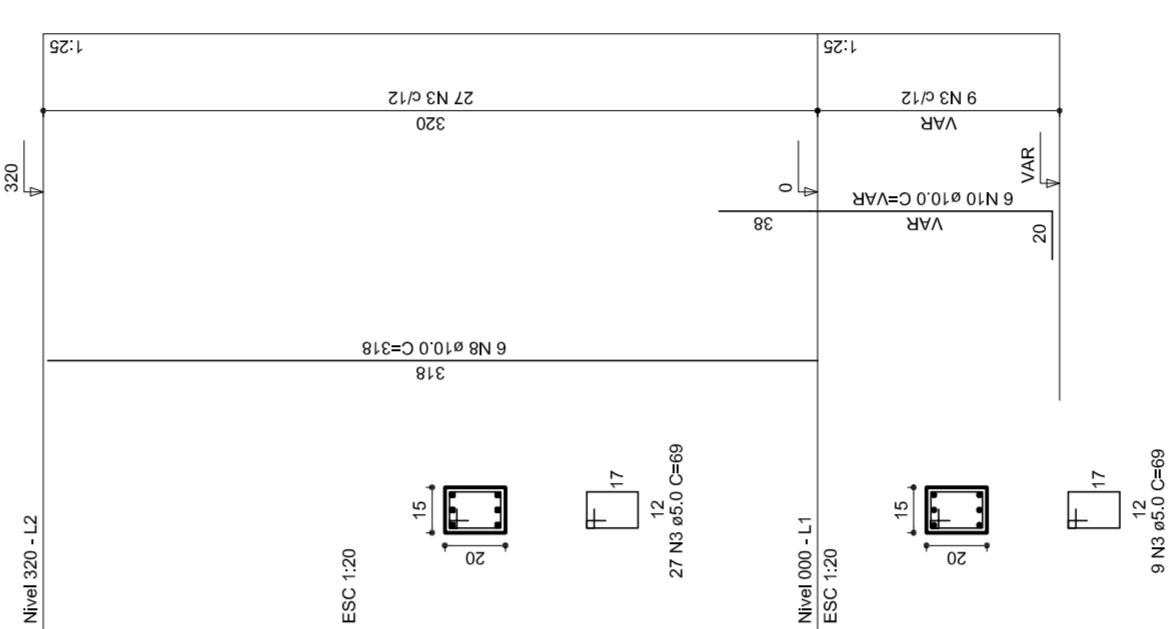

GOVERNADOR FEDERAL
BRASIL
PAÍS RICO E PAÍS SEM POBREZA

Ministério da Educação
FADE
Fundação Nacional de Desenvolvimento da Educação

PROJETO PADRÃO - FNDE

MUNICÍPIO - UF: _____

PROPRIETÁRIO: _____

ENDEREÇO: _____

PROPRIETÁRIO: _____

RESP. TÉCNICO: _____

CREA: _____

DUFO: _____

CREA: _____

RA: _____

OBSERVAÇÕES: _____

QUADRA COBERTA

PROJETO ESTRUTURAL

COORDENAÇÃO: _____
CGEST - Coordenação Geral de Infraestrutura Educacional

ESTRUTURA DE CONCRETO
PILARES (P12 ao P22)

EST

REVISÃO: R.00
R.00
R.00

ESCALA: 1/125
DATA EMISSÃO: JULHO/2011

FRANCA: 07/11

FORMATO: AT (841 X 594)