
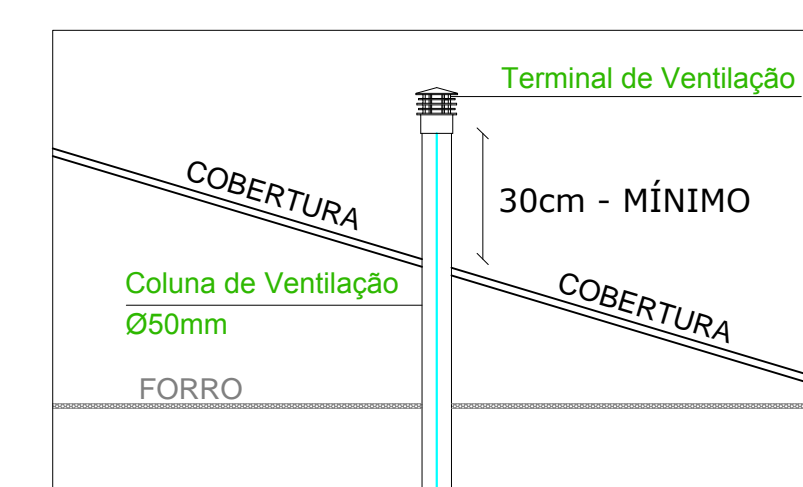


PLANTA SANITÁRIA - ÁREA I
Escala 1:25

Lista de Materiais	
Caixa de Passagem	
Caixa de Inspeção em Alvenaria Ø60x60 cm	1 px
PVC Acessórios	
Caixa Sifonada	
150x150x40	1 px
Rabo sifonado es. reg. saída: 40	4 px
100 mm - 40 mm	
Sifão de copo pr pia e lavatório	1 px
1" - 1 1/2"	
Sifão Reversível Adaptador	1 px
1 1/4" - 2"	
Válvula pr lavatório e tanque	1 px
1"	
Válvula pr tanque	1 px
40 mm	
PVC Esgoto	
Bucha de redução longa	4 px
50 mm - 40 mm	
Curva 90° curta	40 mm
40 mm	5 px
Joelho 45°	50 mm
50 mm	1 px
Joelho 90°	100 mm
40 mm	1 px
50 mm	2 px
Joelho 90° canal pr esgoto secundário	40 mm - 1 1/2"
40 mm - 1 1/2"	1 px
Tubo rígido Ø ponta lisa	100 mm - 4"
40 mm	3,02 m
50 mm - 2"	8,68 m
Tê sanitário	50 mm - 50 mm
4 px	
PVC Espaço	
Curva 90° curta	40 mm
40 mm	1 px
Terminal de ventilação	50 mm
50 mm	1 px
Tubo rígido Ø ponta lisa	50 mm - 2"
4,21 m	

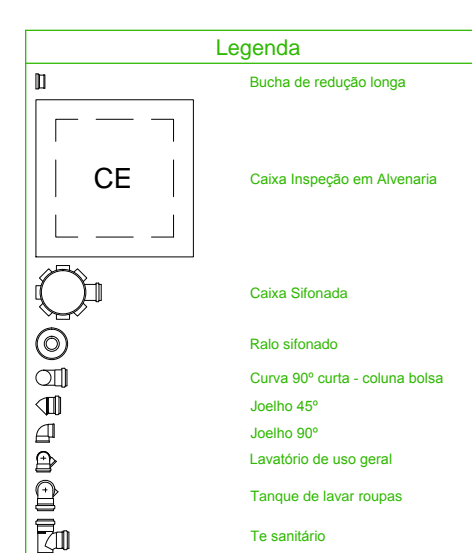

Extremidade Superior da Coluna de Ventilação S / escala

NOTAS PARA INSTALAÇÕES SANITÁRIAS:

- 1 - TODA A TUBULAÇÃO DE ESGOTO COM DECLIVIDADE NO SENTIDO DO FLUXO.
- 2 - TUBOS DE ESGOTO TERÃO DECLIVIDADE MÍNIMA DE 2%.
- 3 - TUBOS DE VENTILAÇÃO NÃO TERÃO DECLIVIDADE.
- 4 - TODA A INSTALAÇÃO DEVERÁ SER TESTADA ANTES DO EMBUTIMENTO DEFINITIVO DAS TUBULAÇÕES.
- 5 - POR NORMA, NÃO SE DEVE JUNTAR A REDE DE ESGOTOS À DE ÁGUAS PLUVIAIS.

PROPRIETÁRIO:

RESP. TÉCNICO: MÁRCIO ANTÔNIO M. DA SILVA
ENGENHEIRO CIVIL
CREA - BA Nº: 26.291 / D

TÍTULO: REFORMA DO HOSPITAL MUNICIPAL DR. BENEDITO NEY PROJETO SANITÁRIO - PLANTA SANITÁRIA (ÁREA I)	PRANCHA: SAN 01
PROPRIETÁRIO: PREFEITURA MUNICIPAL DE JOÃO DOURADO	REVISÕES:
ENDEREÇO: RUA SANTO AMARO, S/Nº, CENTRO JOÃO DOURADO - BA	COTAS EM CM
DATA: OUTUBRO/2018 DESENHO: GABRIEL SMJ	ESCALA: INDICADA