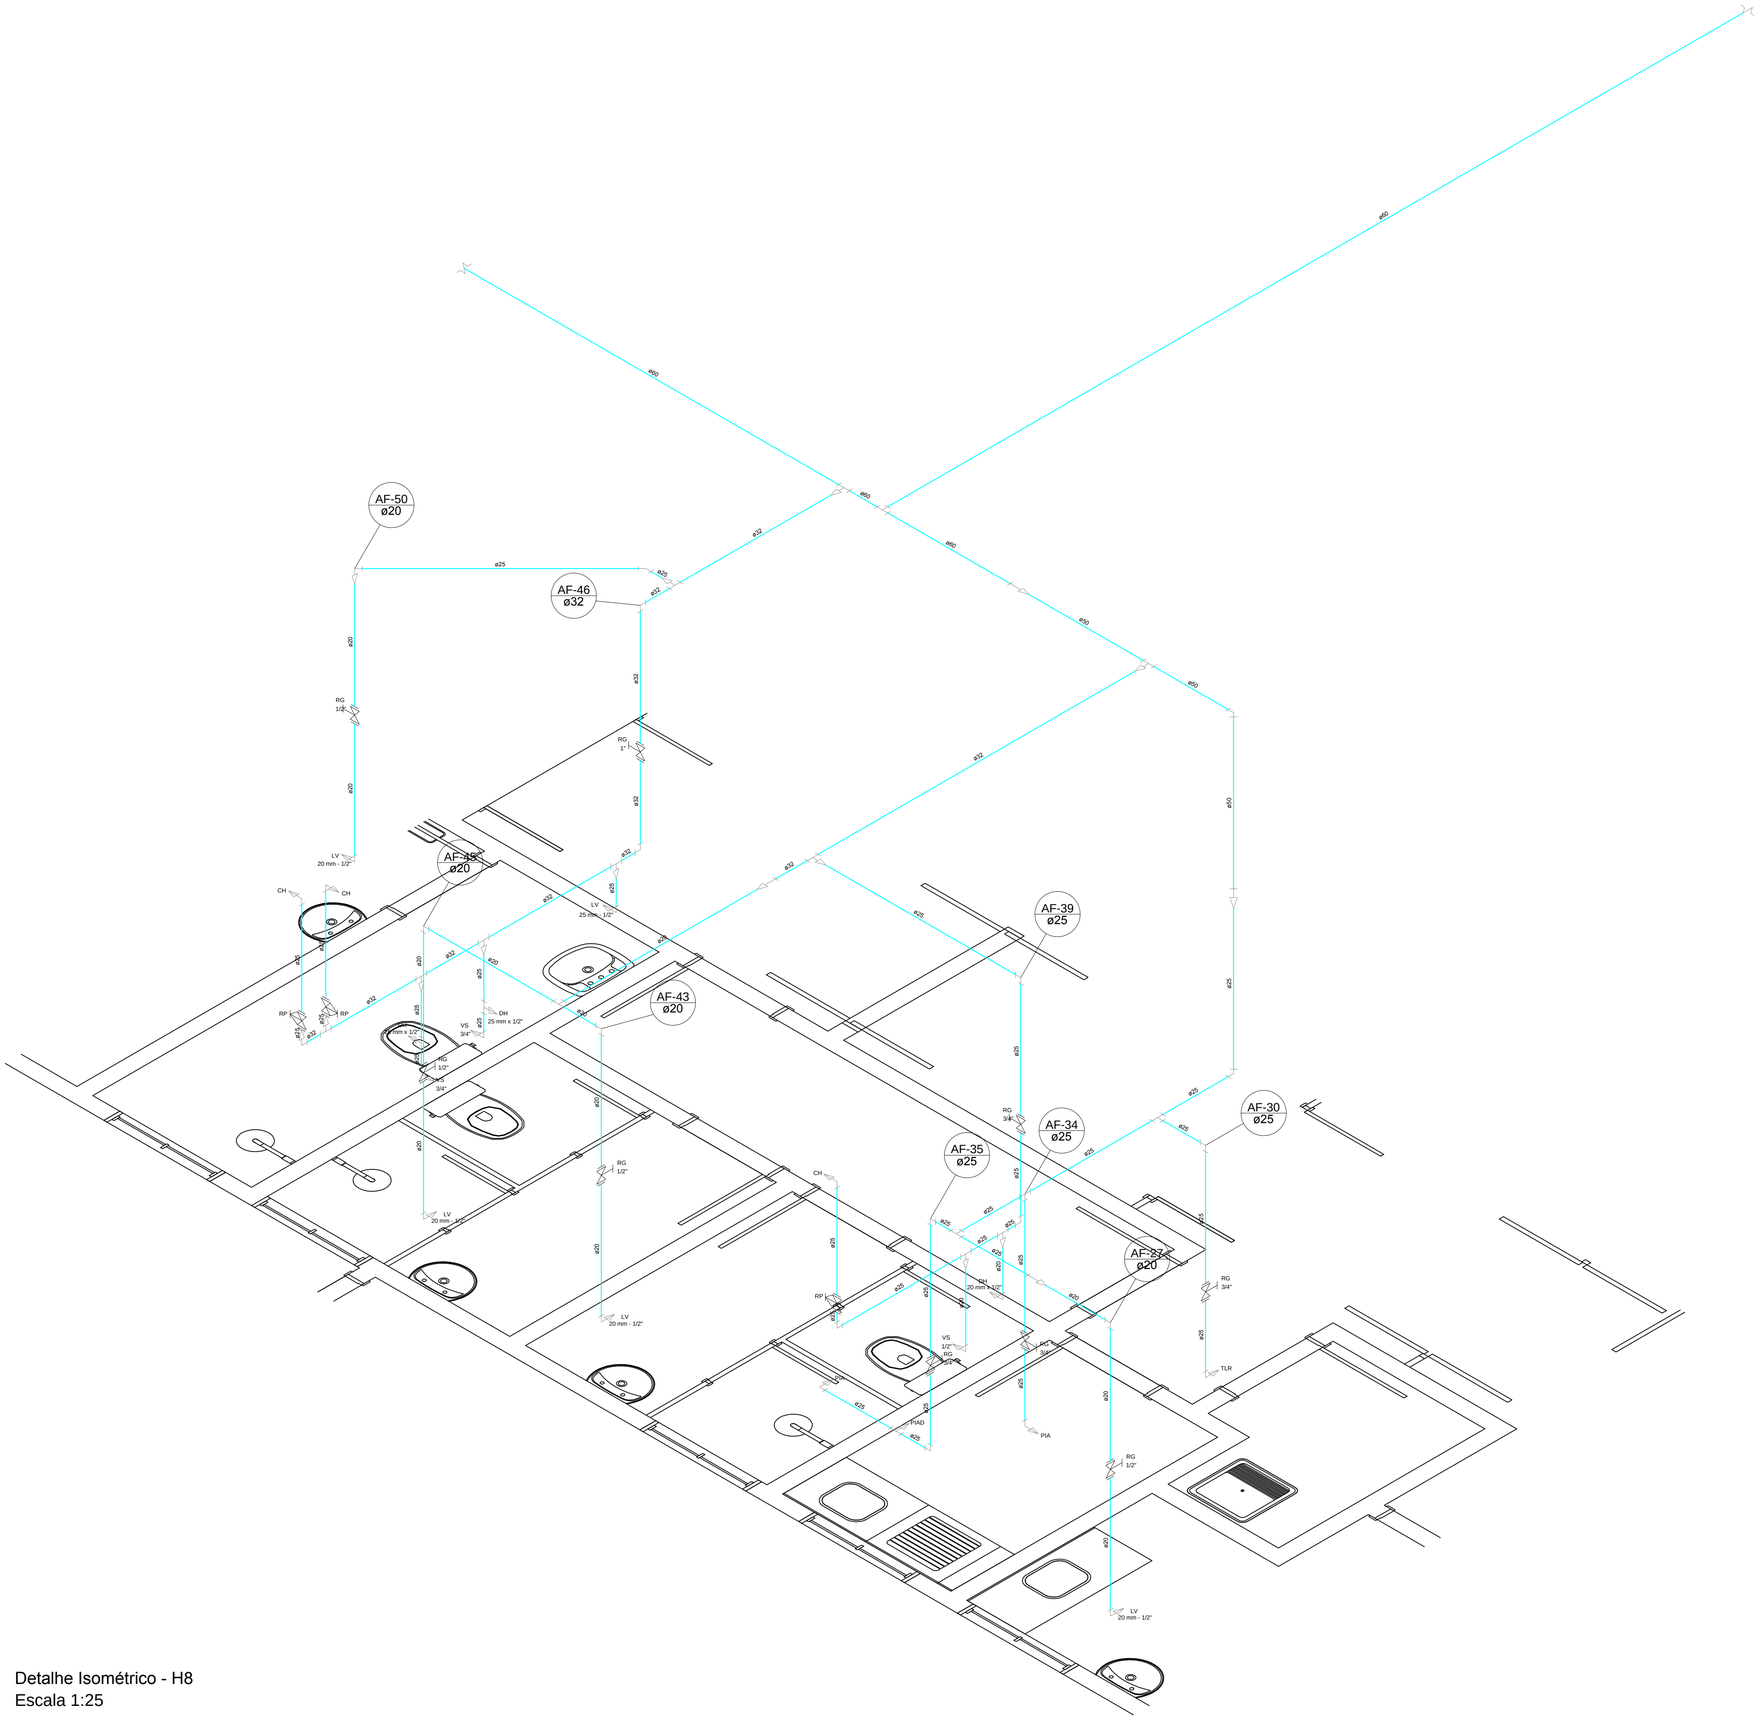

Legenda

	Registro bruto de gaveta ABNT c/ canopla cromada - RG
	Registro de Pressão c/ canopla cromada - RP
	Tubulação - água fria

Legenda das indicações

CH	Chuveiro - 25mm x 3/4"
DH	Ducha higiênica
LV	Lavatório
PIA	Pia de cozinha - 25mm x 3/4"
PIAD	Pia de despejo - 25mm x 3/4"
RG	Registro bruto de gaveta ABNT c/ canopla cromada
RP	Registro de pressão c/ canopla cromada - 3/4"
TLR	Tanque de lavar roupas - 25mm x 3/4"
VS	Vaso sanitário com caixa acoplada

Detalhe Isométrico - H8
Escala 1:25

PROPRIETÁRIO:

RESP. TÉCNICO: MÁRCIO ANTÔNIO M. DA SILVA
ENGENHEIRO CIVIL
CREA - BA Nº: 26.291 / D

TÍTULO:
REFORMA DO HOSPITAL MUNICIPAL DR. BENEDITO NEY
PROJETO HIDRÁULICO - DETALHE ISOMÉTRICO VIII

PRANCHA: HID 10

PROPRIETÁRIO: PREFEITURA MUNICIPAL DE JOÃO DOURADO

ENDEREÇO: RUA SANTO AMARO, S/Nº, CENTRO
JOÃO DOURADO - BA

REVISÕES:

DATA: OUTUBRO/2018 | DESENHO: GABRIEL SMJ | ESCALA: INDICADA

FORMATO A1 - INTERNO: 806 x 574 mm.
EXTERNO: 841 x 594 mm.