


Lista de Materiais	
Caixa de Passagem	
Caixa de passagem em concreto	2,00
DN 40 cm	
Caixa de inspeção em alvenaria	4,00
ØxØx20x30 cm	
PVC Acessórios	
Caixa sifonada	10,00
Isolado	
Raio sifonado at. reg. saída 40	1,00
100 mm - 40 mm	
Sifão de copo p/ pia e lavatório	3,00
1" - 1,1/2"	
Sifão Resível c/ Adaptador	2,00
1.1/4" - 2"	
Válvula p/ lavatório e tanque	1,00
1"	
Válvula p/ pia	3,00
1"	
Válvula p/ tanque	2,00
40 mm	
PVC Esgoto	
Curva 90° curta	11,00
40 mm	
Joelho 45°	4,00
50 mm	
Joelho 90°	1,00
100 mm	
50 mm	10,00
Joelho 90° c/anel p/ esgoto secundário	10,00
40 mm - 1,1/2"	
Junção simples	1,00
50 mm - 50 mm	
75 mm - 50 mm	2,00
Redução esferérica	
75 mm - 50 mm	1,00
Tubo rígido c/ ponta lisa	
100 mm - 4"	18,33 m
40 mm	10,21 m
50 mm - 2"	30,30 m
75 mm - 3"	5,36 m
Tê sanitário	
100 mm - 50 mm	2,00
50 mm - 50 mm	3,00
PVC Esgoto	
Curva 90° curta	1,00
50 mm	
Joelho 90°	1,00
75 mm	
Terminal de ventilação	1,00
50 mm	
Tubo rígido c/ ponta lisa	2,00
75 mm	
50 mm - 2"	3,65 m
75 mm - 3"	8,91 m
Tê sanitário	
100 mm - 75 mm	1,00
75 mm - 75 mm	1,00

Legenda	
	Caixa Inspeção em Alvenaria
	Caixa Sifonada
	Caixa de Gordura
	Raio sifonado
	Curva 90° curta - coluna bolha
	Joelho 45°
	Junção simples
	Junção simples c/ redução
	Lavatório de uso geral
	Pia de cozinha
	Ramais de ventilação
	Tanque de lavar roupas
	Tê sanitário
	Tê sanitário - superior

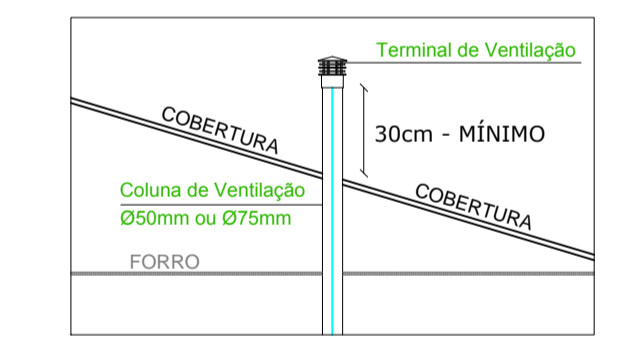

Extremidade Superior da Coluna de Ventilação S / escala

- NOTAS PARA INSTALAÇÕES SANITÁRIAS:
- 1 - TODA A TUBULAÇÃO DE ESGOTO COM DECLIVIDADE NO SENTIDO DO FLUXO.
 - 2 - TUBOS DE ESGOTO TERÃO DECLIVIDADE MÍNIMA DE 2%.
 - 3 - TUBOS DE VENTILAÇÃO NÃO TERÃO DECLIVIDADE.
 - 4 - TODA A INSTALAÇÃO DEVERÁ SER TESTADA ANTES DO EMBUTIMENTO DEFINITIVO DAS TUBULAÇÕES.
 - 5 - POR NORMA, NÃO SE DEVE JUNTAR A REDE DE ESGOTOS À DE ÁGUAS PLUVIAIS.

PROPRIETÁRIO:
 RESP. TÉCNICO: MÁRCIO ANTÔNIO M. DA SILVA
 ENGENHEIRO CIVIL
 CREA - BA Nº: 26.291 / D

PLANTA SANITÁRIA - ÁREA VI
 Escala 1:25

TÍTULO: REFORMA DO HOSPITAL MUNICIPAL DR. BENEDITO NEY PROJETO SANITÁRIO - PLANTA SANITÁRIA (ÁREA VI)	PRANCHA: SAN 06
PROPRIETÁRIO: PREFEITURA MUNICIPAL DE JOÃO DOURADO	REVISÕES:
ENDEREÇO: RUA SANTO AMARO, S/Nº, CENTRO JOÃO DOURADO - BA	COTAS EM CM
DATA: OUTUBRO/2018	DESENHO: GABRIEL SMJ
	ESCALA: INDICADA