





2 SEÇÃO TÍPICA  
F01 S/ ESC

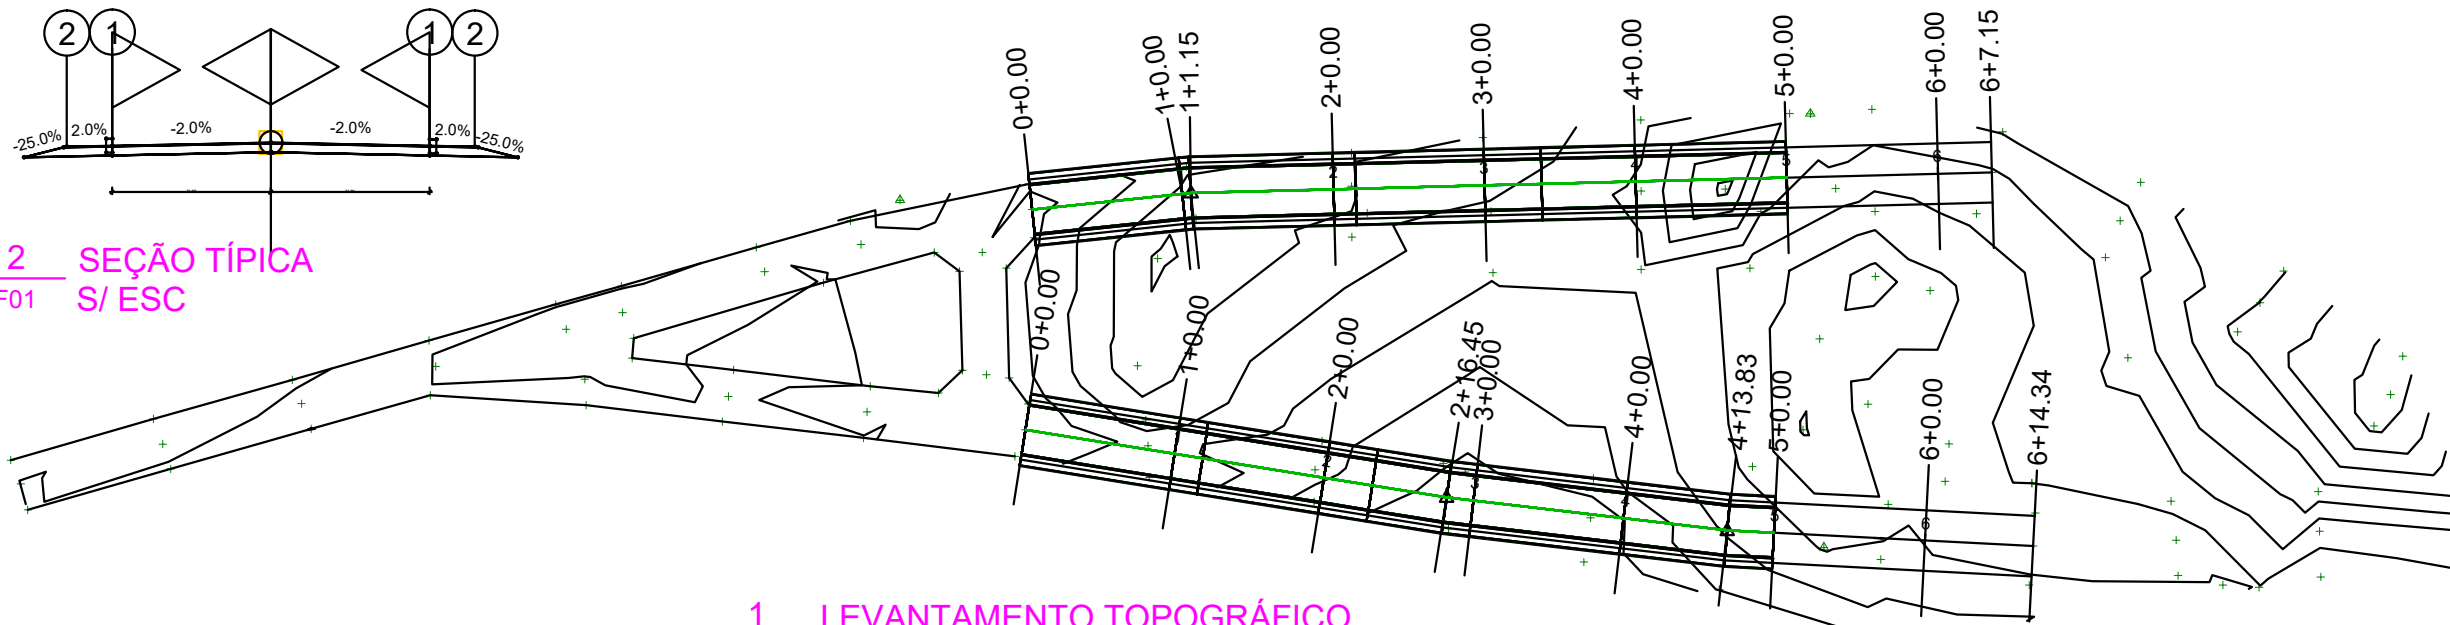

1 LEVANTAMENTO TOPOGRÁFICO  
F01 1 : 1000

RUA SOSSEGO T1 PROFILE

RUA SOSSEGO T2 PROFILE

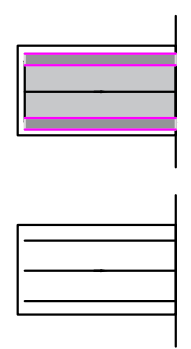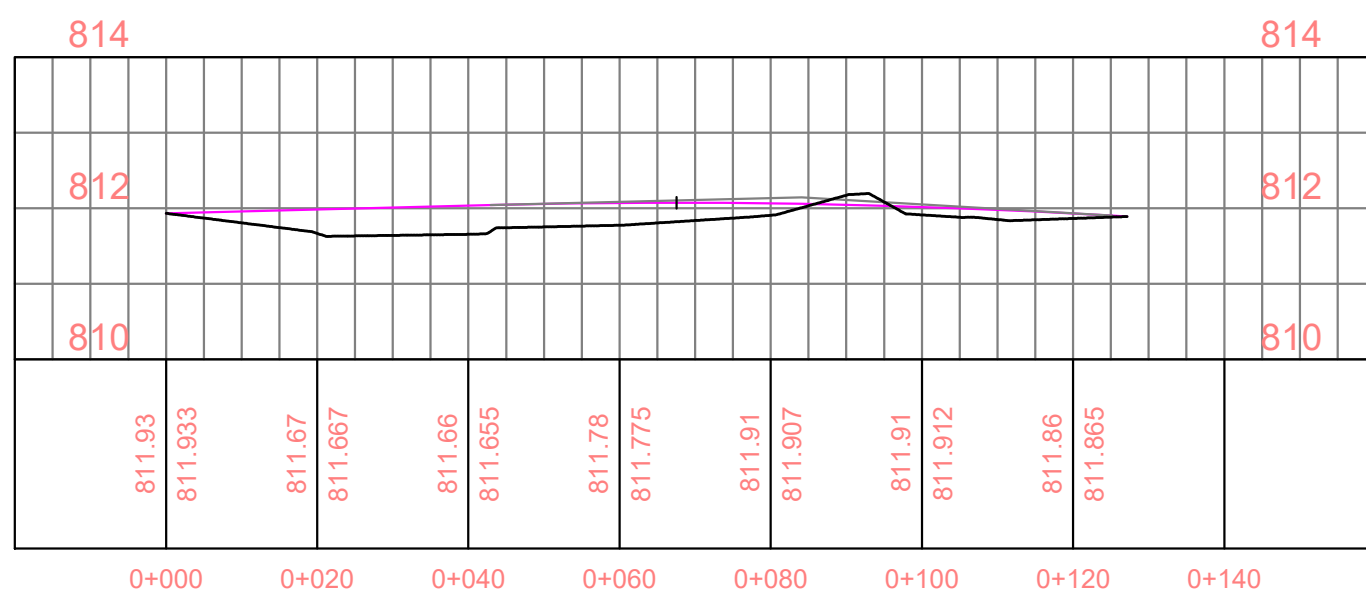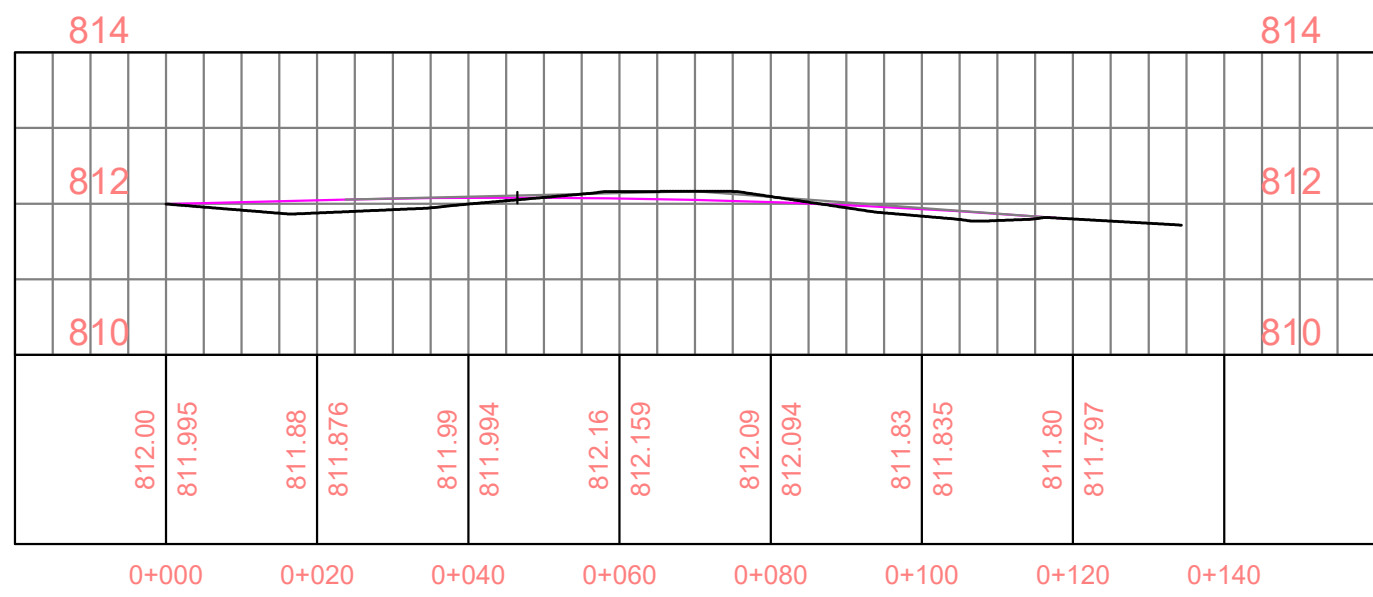

Área a ser pavimentada

Área a corrigir topografia



PREFEITURA MUNICIPAL  
**JOÃO DOURADO**  
PREFEITO: CELSO LOULA DOURADO  
Agora é a vez do povo



PROJETO: PAVIMENTAÇÃO ASFÁLTICA

LOCAL: RUAS ENTORNO DA QUADRA DO SOSSEGO - GAMELEIRA DOS CRENTES

RESPONSÁVEL: CASSIANO MILLER CARDOSO DOURADO - CREA 43938-D/BA

DESENHO(S) CASSIANO

ESCALA INDICADA

FOLHA 01