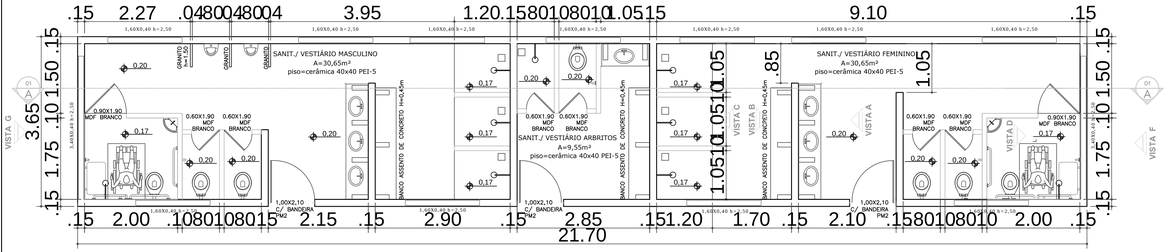

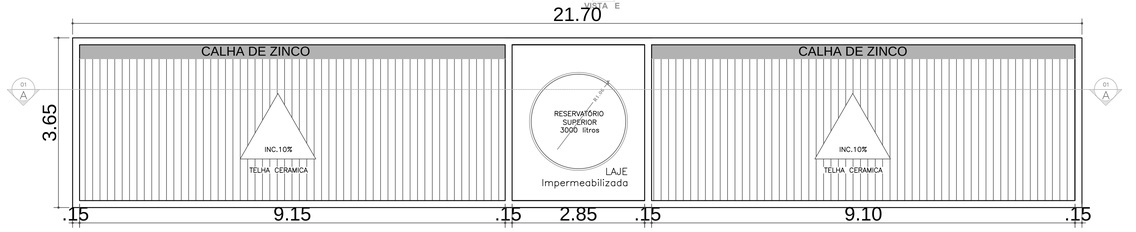

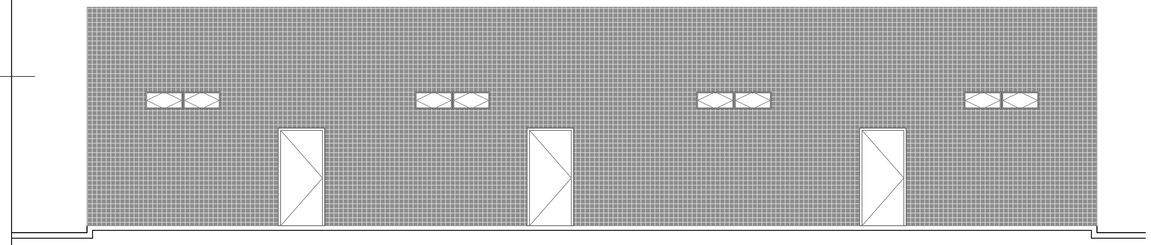

VESTIÁRIO: FACHADA PRINCIPAL

ESCALA 1:50

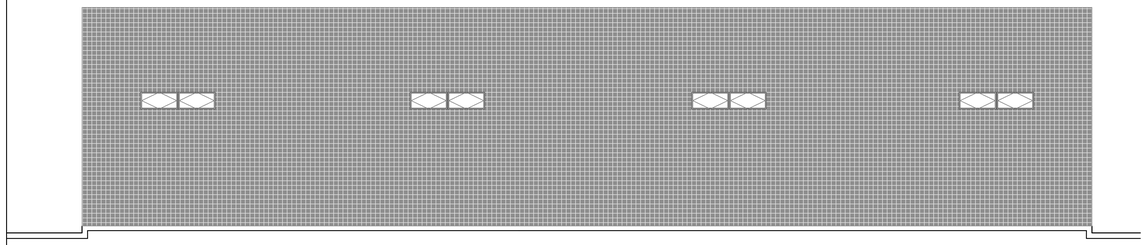

VESTIÁRIO: FACHADA DOS FUNDOS

ESCALA 1:50

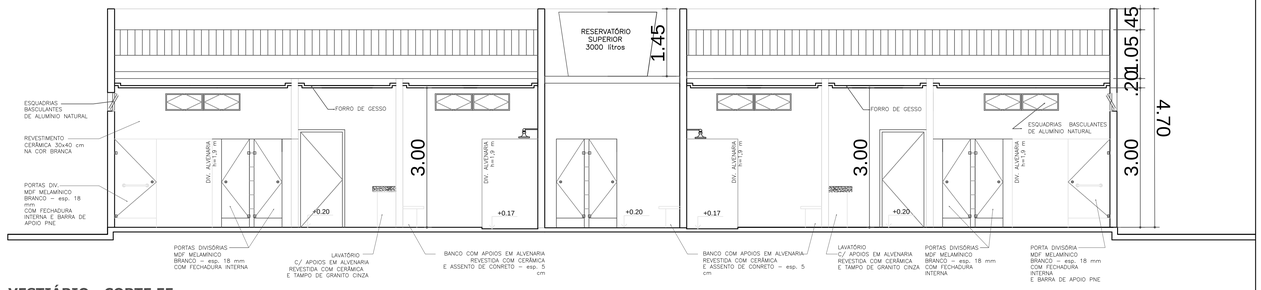

VESTIÁRIO - CORTE EE

ESCALA 1:50

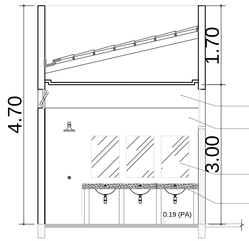

VESTIÁRIO: VISTA A

ESCALA 1:50

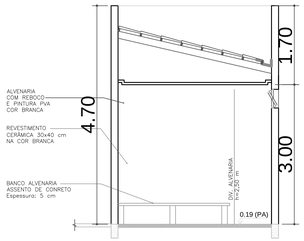

VESTIÁRIO: VISTA B

ESCALA 1:50

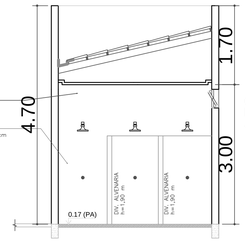

VESTIÁRIO: VISTA C

ESCALA 1:50

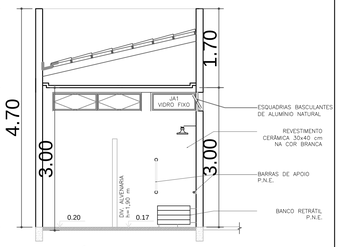

VESTIÁRIO: VISTA D

ESCALA 1:50

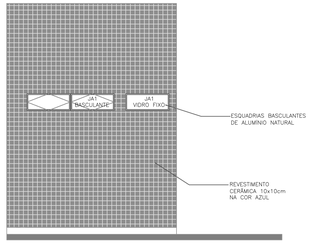

VESTIÁRIO: VISTA G- FACHADA LATERAL

ESCALA 1:50

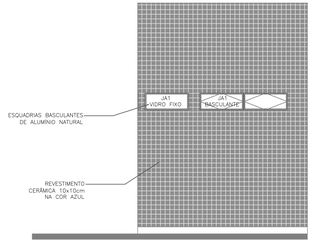

VESTIÁRIO: VISTA F- FACHADA LATERAL

ESCALA 1:50

Prefeitura Municipal de João Dourado

TÍTULO:
Projeto Campo Society

ASSUNTO DA PRANCHA:
Planta Baixa, Cobertura, Cortes e Fachadas

PROPRIETÁRIO:
Prefeitura Municipal de João Dourado

SITO:
Sede

AUTOR DO PROJETO:
Maicon Douglas A. Dourado

PRANCHA:	ESCALA:	DATA:
8/10	Indicada	Março / 2022

ÁREA DO TERRENO -

ÁREA CONSTRUÍDA -

TAXA DE OCUPAÇÃO -

PREFEITURA MUNICIPAL DE JOÃO DOURADO
Processo nº: _____
Conferido por: _____
Aprovado por: _____

Data: _____ de _____ de ____

Declaro que a aprovação do projeto por parte da Prefeitura Municipal de João Dourado e demais orgãos competentes, não implica no reconhecimento quanto ao direito de propriedade do terreno.

Proprietário
Prefeitura Municipal de João Dourado

Responsável Técnico
Maicon Douglas
Eng. Civil - CREA-BA
ART OBRA / SERVIÇO
Nº BA

CÓPIA NÃO AUTORIZADA: Obedecendo ao disposto pela legislação em vigor, o projeto elaborado só poderá ser utilizado pelo Contratante para os fins o locais aqui indicados. Caso ocorram modificações de endereço, ou ainda repetições da construção, este projeto poderá ser executado somente com a concordância expressa por parte da empresa.