


Tabela de telhado				
Comentários	Área	A CONSTRUIR	A EXISTENTE	A DEMOLIR
TELHADO CERÂMICO A SER DEMOLIDO	31,35 m²		Sim	
TELHADO CERÂMICO A SER DEMOLIDO	14,19 m²		Sim	
TELHADO CERÂMICO A SER DEMOLIDO	7,23 m²		Sim	
TELHADO CERÂMICO A SER DEMOLIDO	40,11 m²		Sim	
TELHADO CERÂMICO NOVO	32,09 m²			
TELHADO CERÂMICO NOVO	15,39 m²			
TELHADO CERÂMICO NOVO	1,87 m²			
TELHADO CERÂMICO NOVO	18,11 m²			
TELHADO CERÂMICO NOVO	1,20 m²			
TELHADO CERÂMICO NOVO	46,37 m²			
TELHADO EM FIBROCIMENTO NOVO	52,17 m²			
TELHADO EM FIBROCIMENTO NOVO	39,74 m²			
TELHADO EM FIBROCIMENTO NOVO	13,33 m²			
TELHADO EM FIBROCIMENTO NOVO	62,42 m²			
TELHADO EM FIBROCIMENTO NOVO	38,05 m²			
TELHADO EM FIBROCIMENTO NOVO	15,35 m²			
TELHADO EM FIBROCIMENTO NOVO	165,30 m²			
TELHADO EM FIBROCIMENTO NOVO	27,39 m²			
TELHADO EM FIBROCIMENTO NOVO	17,09 m²			
TELHADO EM FIBROCIMENTO NOVO	374,73 m²			
TELHADO EXISTENTE A SER REVISADO	125,52 m²		Sim	
TELHADO EXISTENTE A SER REVISADO	185,84 m²		Sim	
TELHADO EXISTENTE A SER REVISADO	10,48 m²		Sim	
TELHADO EXISTENTE A SER REVISADO	136,81 m²		Sim	
TELHADO EXISTENTE A SER REVISADO	828,42 m²		Sim	

LEGENDA

- TELHADO EXISTENTE A SER REVISADO
- TELHADO CERÂMICO NOVO
- TELHADO FIBROCIMENTO NOVO

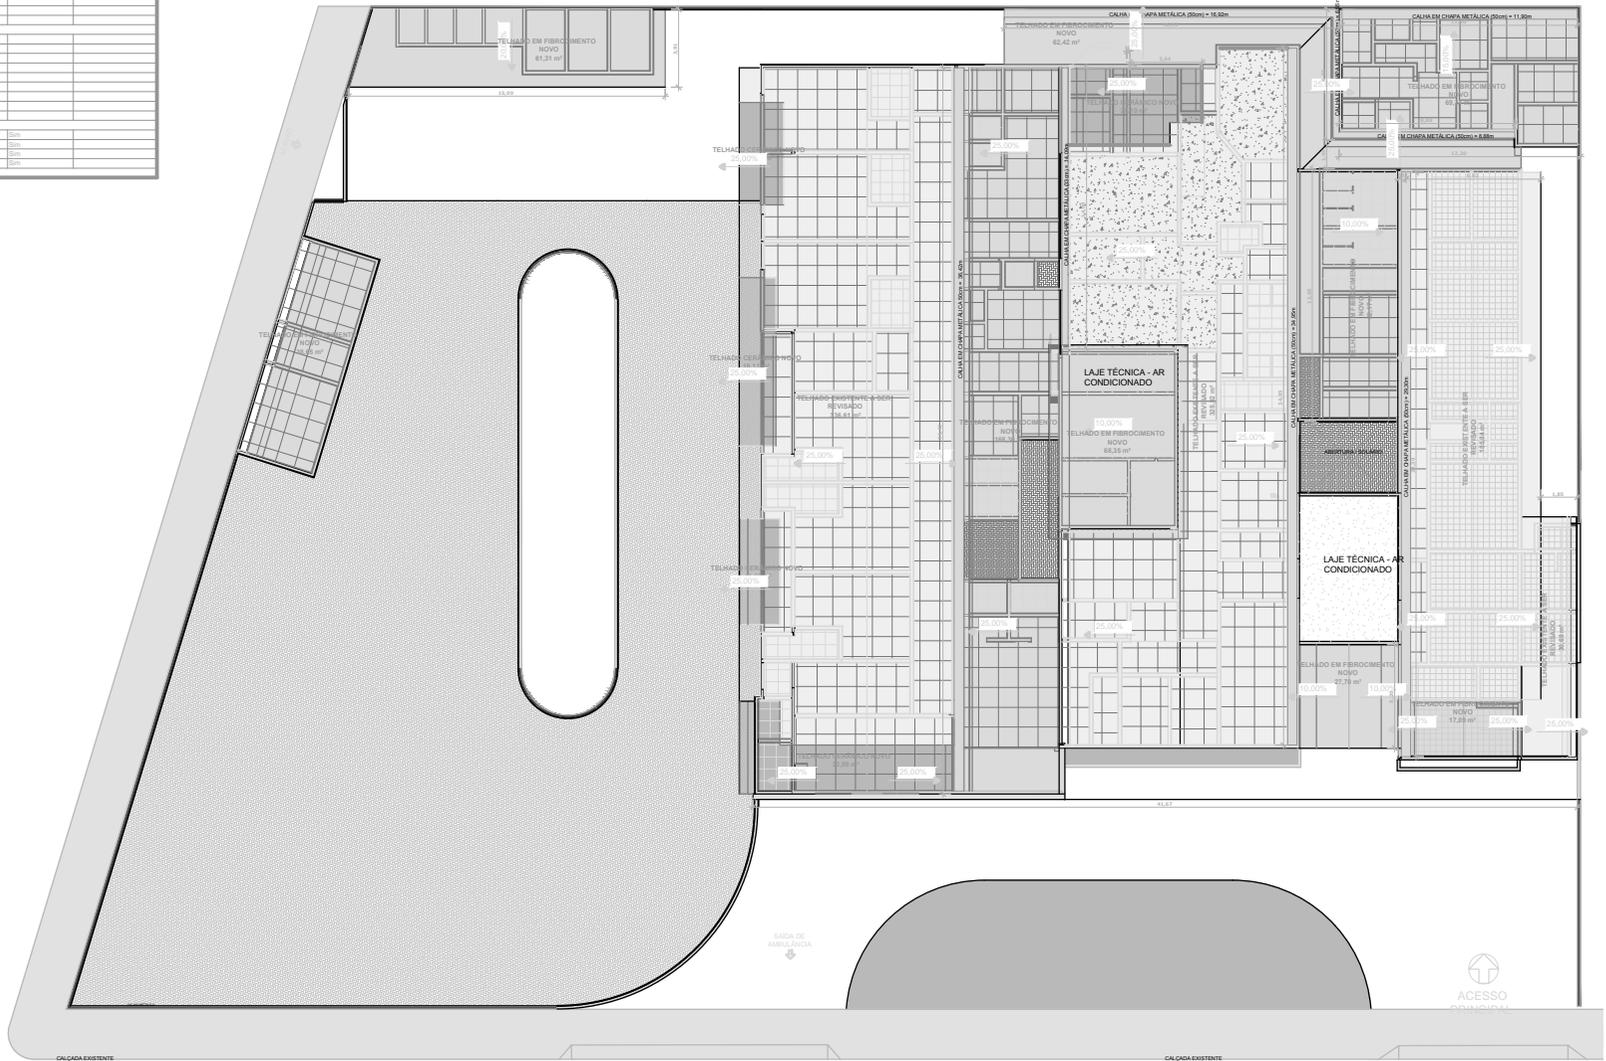

PLANTA DE LOCAÇÃO E COBERTA
1
F04 1:125

Isabela Dourado
Arquiteta Urbanista
CREA: 63222


PREFEITURA MUNICIPAL
JOÃO DOURADO
 PREFEITO: CELSO LUIZ DOURADO
 Agora é a vez do povo

PROJETO: REFORMA DO HOSPITAL MUNICIPAL DR. BENEDITO NEY
 LOCAL: RUA SANTO AMAR, SN - CENTRO, JOÃO DOURADO / BAHIA
 REGIONAL: ARQ. ISABELA MIRANDA DOURADO NUNES
 DOWNSIDE: COBERTURA
 ESCALA: 1 x 125

CAU 468611-1
 F04/08
F04
 18