


CORTE - AA

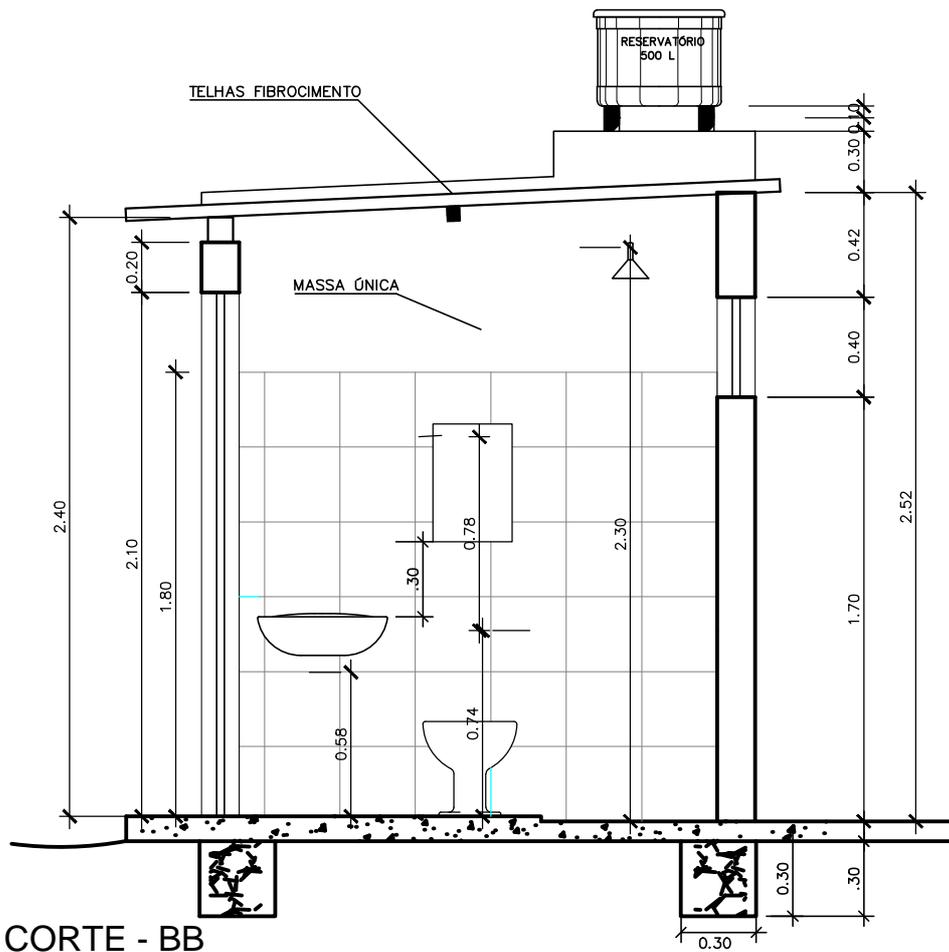

CORTE - BB

ESCALA - 1/30

Marcio Antonio Messias da Silva
 Marcio Antonio Messias da Silva
 CREA 26291-D

TÍTULO: PROJETO DE MELHORIA SANITÁRIA		PRANCHA: 02
CORTES		
PROPRIETÁRIO: PREFEITURA DE MORRO DO CHAPEU	EDIFICAÇÕES	
ENDEREÇO:		
DATA: ABRIL / 2018	DESENHO:	ESCALA: INDICADA