

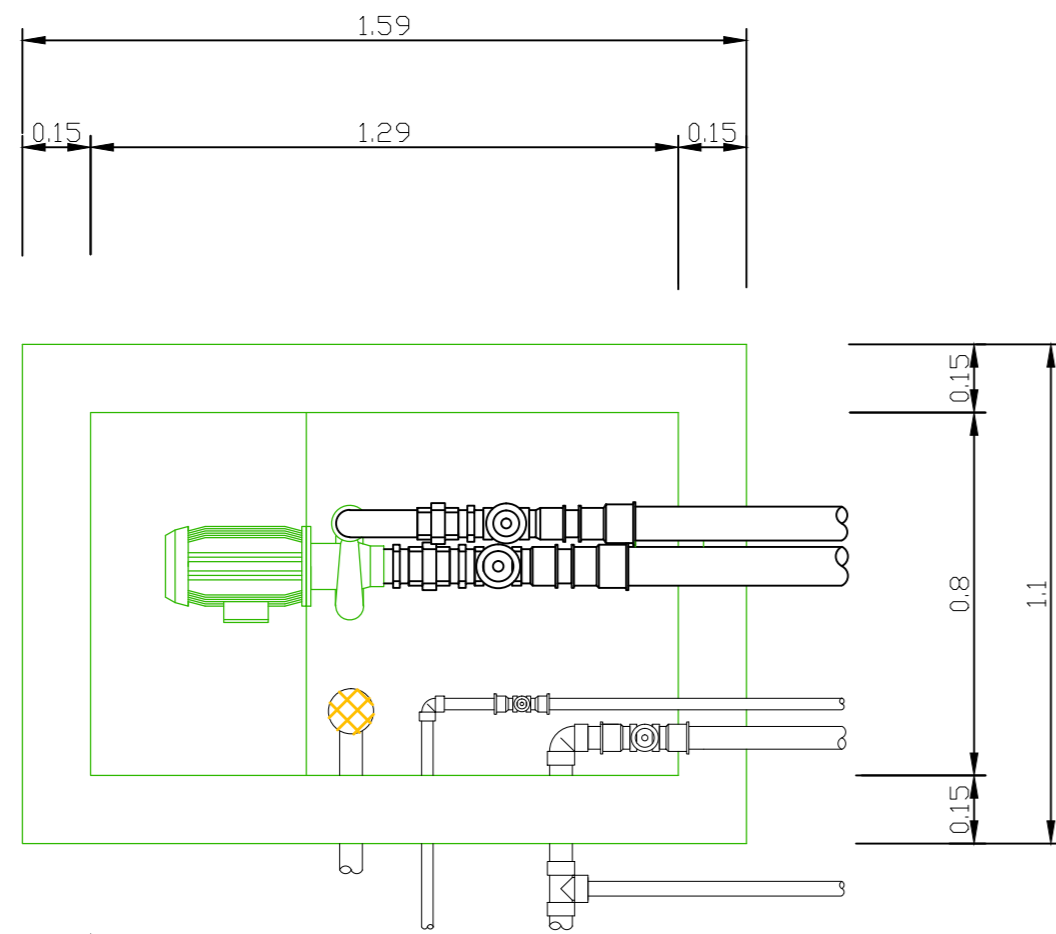
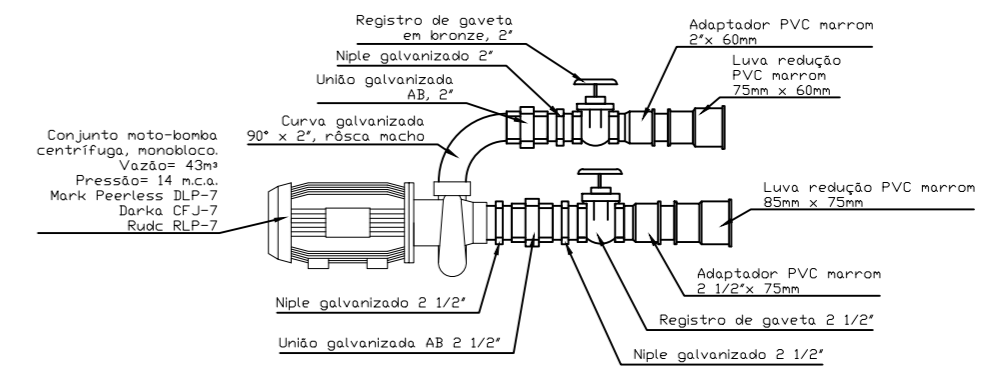
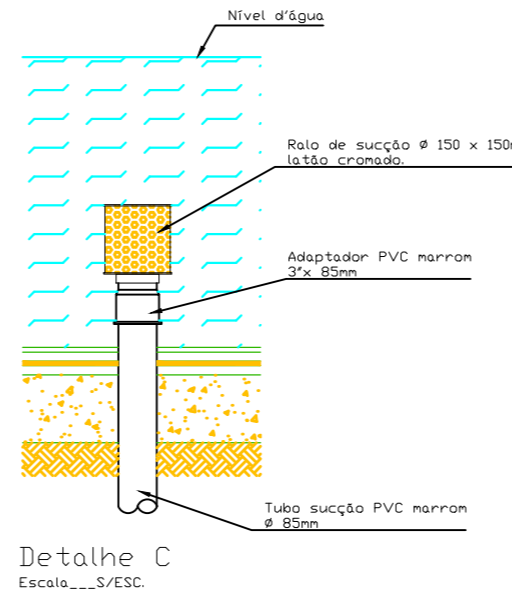
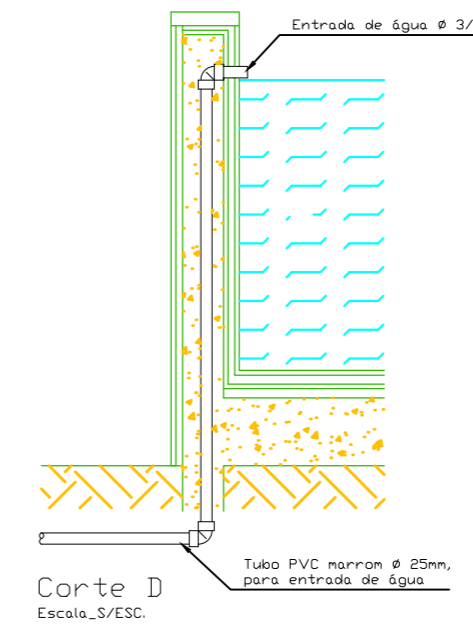
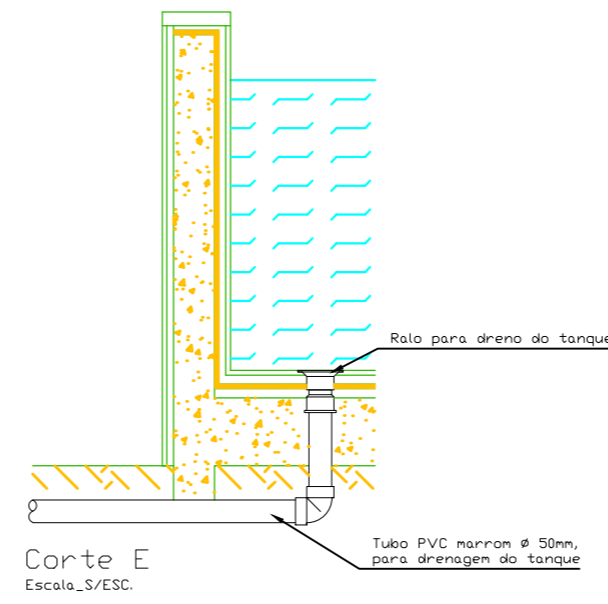
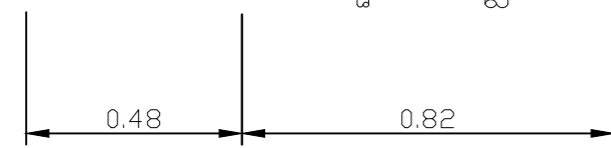


CASA DE BOMBA - PLANTA BAIXA
Escala.....S/ESC

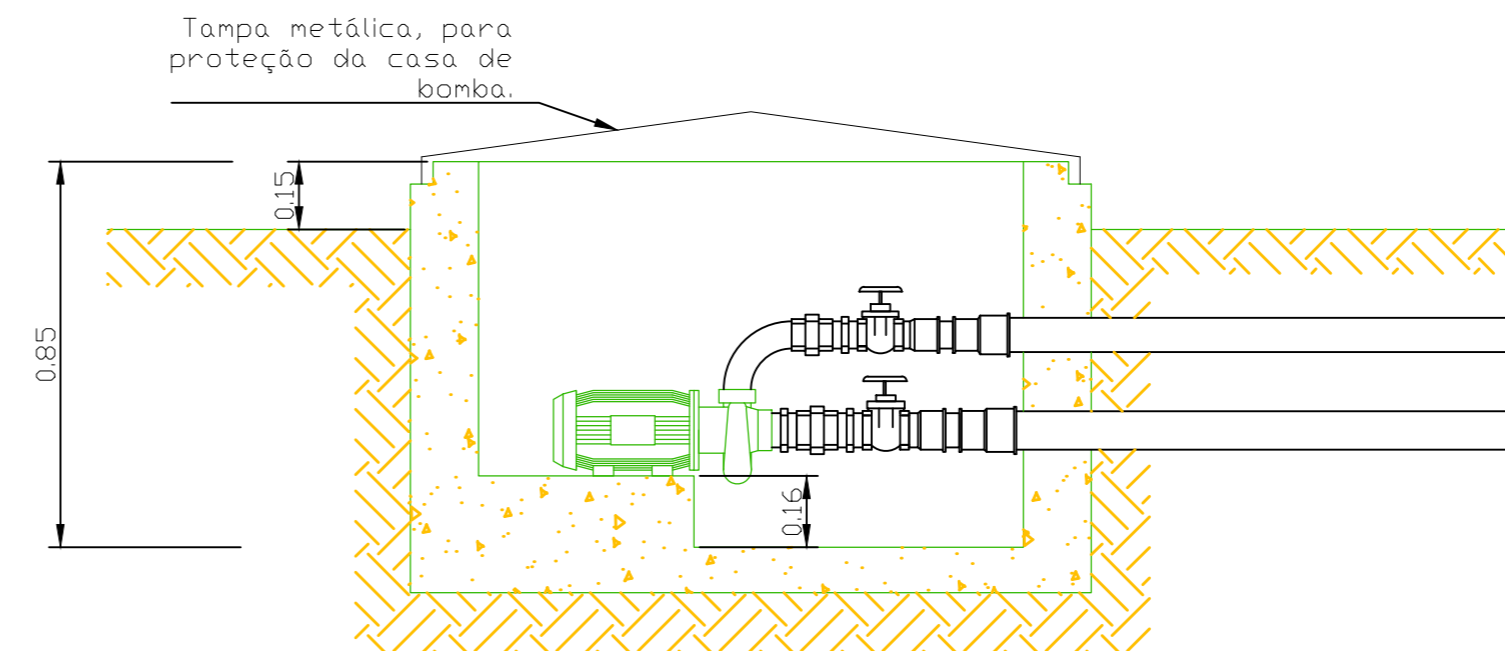

CASA DE BOMBA - PLANTA BAIXA
Escala.....S/ESC.

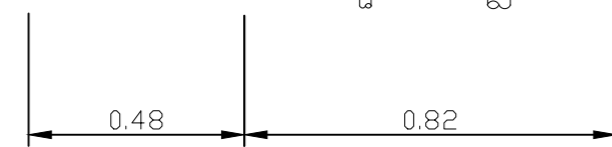

PREFEITURA MUNICIPAL
JOÃO DOURADO
Agora é a vez do povo

PROJETO: CONSTRUÇÃO DA PRAÇA MATA DO MILHO /
LOCAL: MATA DO MILHO / JOÃO DOURADO / BA
DESENHO(S): DETALHES DO ESPELHO D'ÁGUA
ESCALA: