

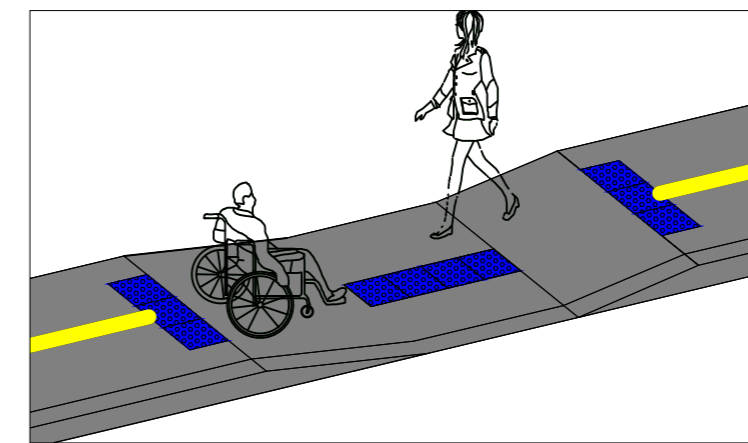
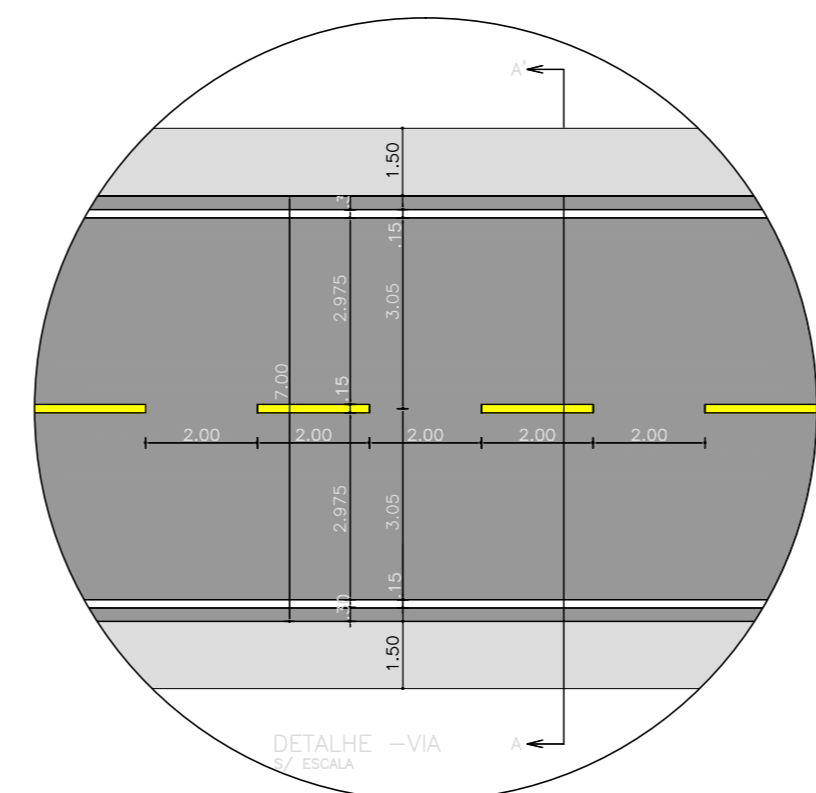
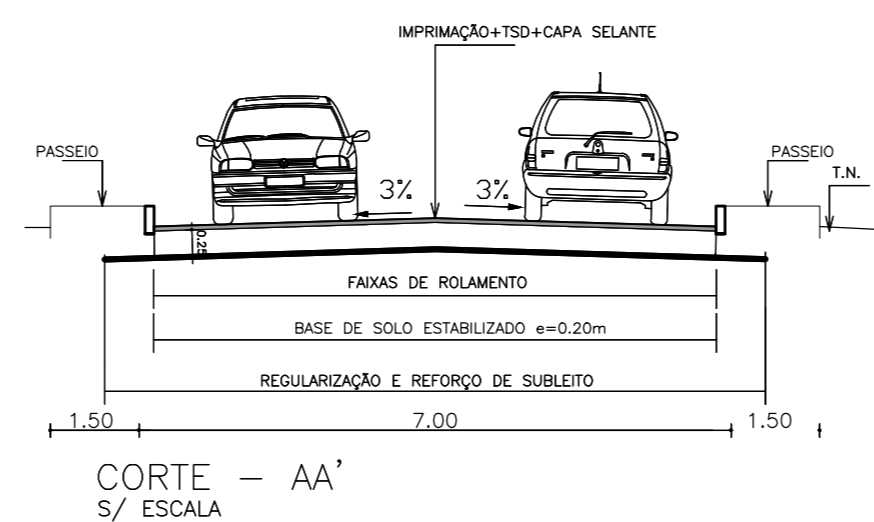


PLANTA DE PAVIMENTAÇÃO ASFALTICA
ESCALA 1/400

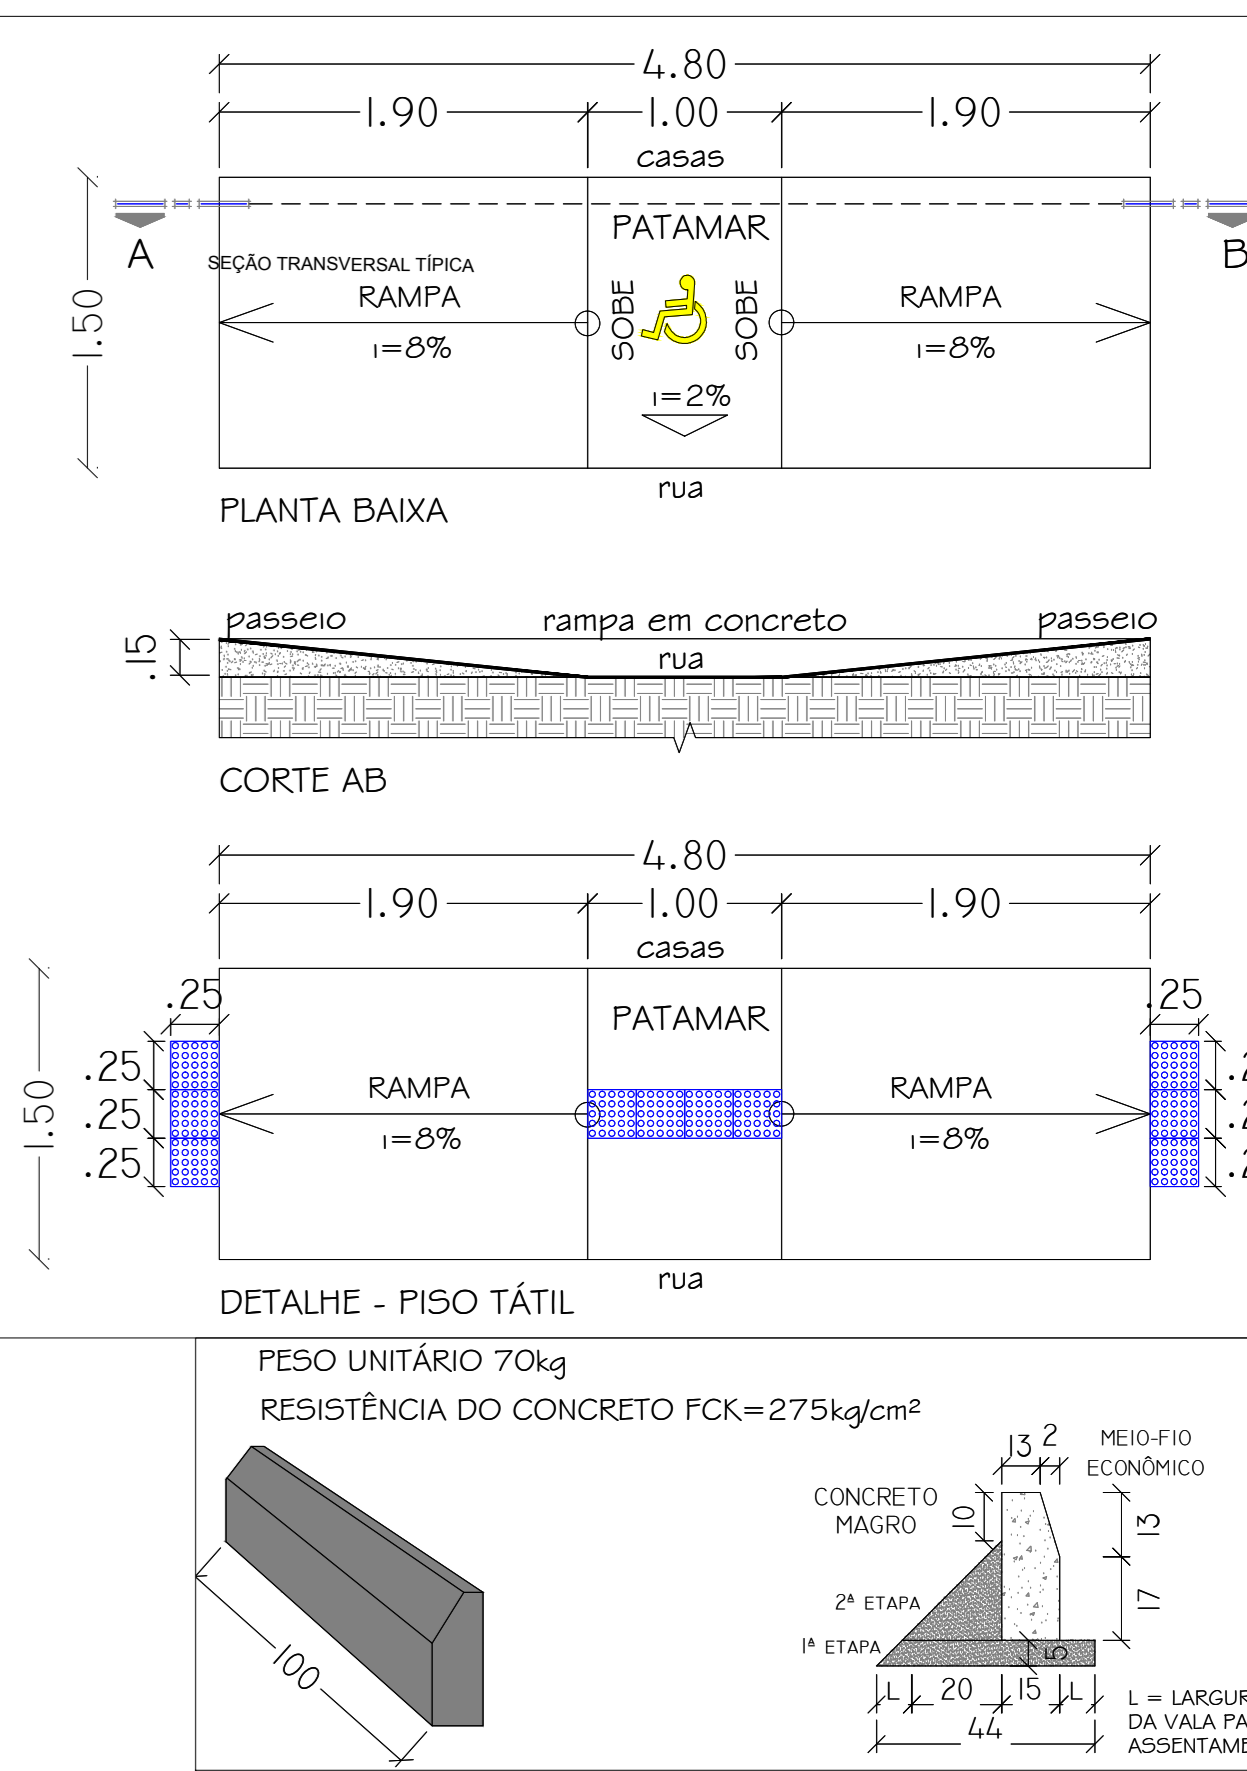

LEGENDA
LINHA DAS CONSTRUÇÕES

ESPECIFICAÇÃO	QUANTIDADE
	02
	03
	02
	00
	00
	00
TOTAL	07

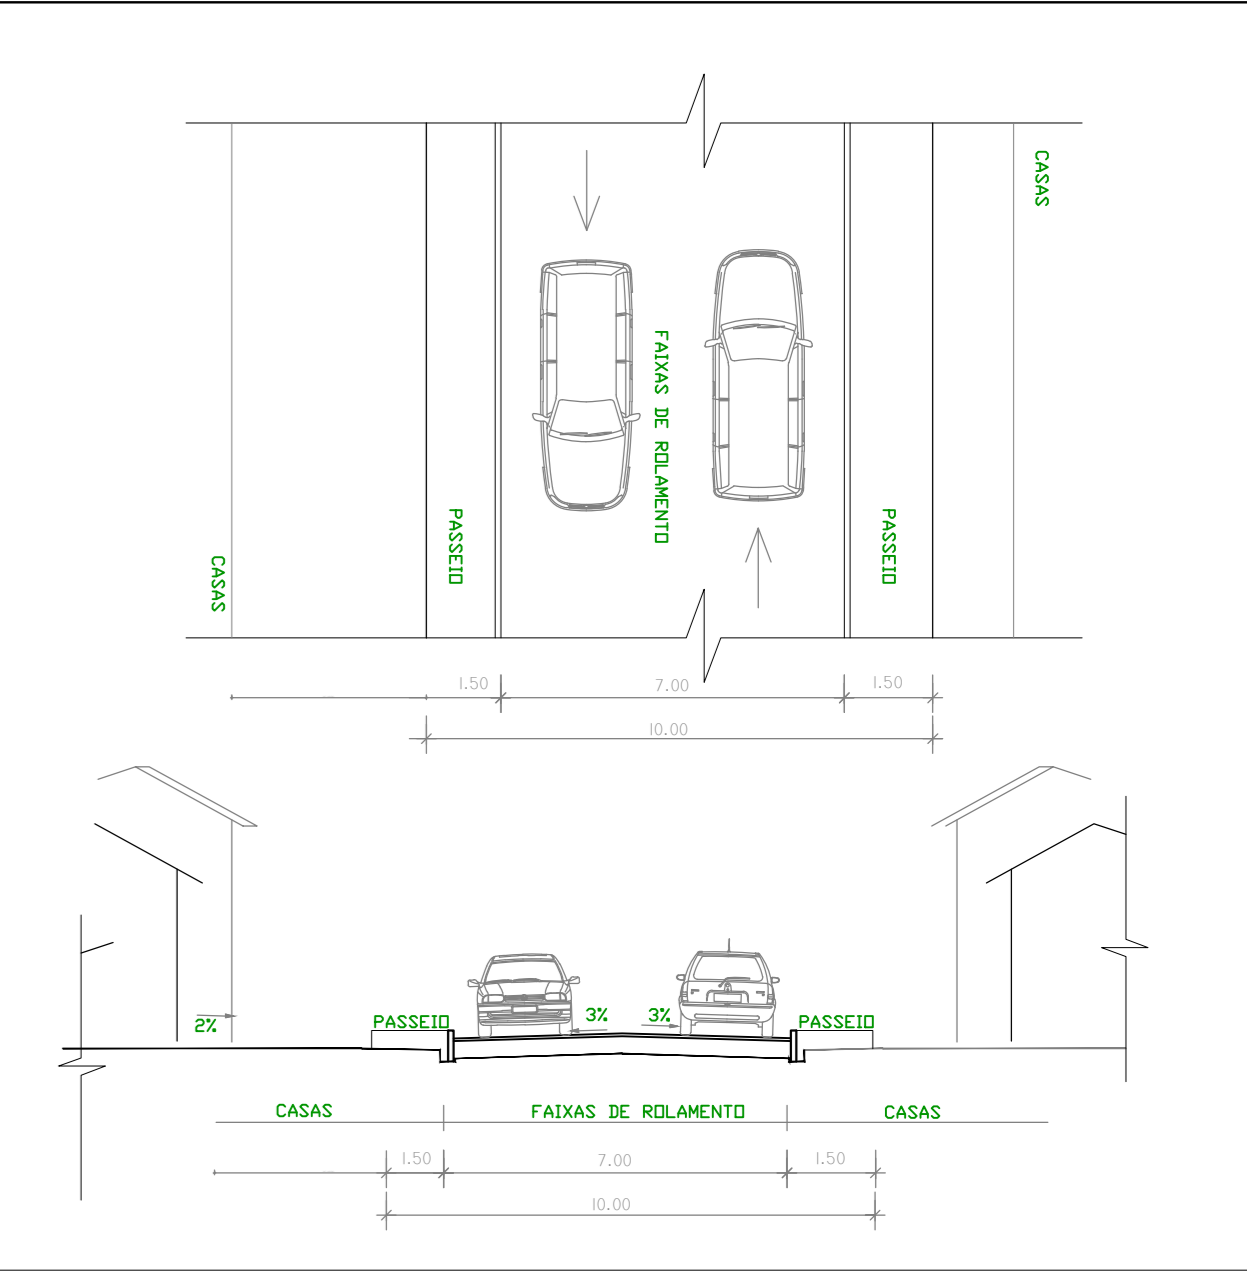

ESTADO DA BAHIA
PREFEITURA MUNICIPAL DE JOÃO DOURADO

PAVIMENTAÇÃO ASFALTICA

QUADRO DAS RUAS A SEREM PAVIMENTADAS

LOCAL	NOME DA RUA	TRECHOS		ASFALTO (m²)		PASEIOS (m²)		MIBOR (m³)
		COMP.	LARGURA	AREA TOTAL	COMP.	LARGURA	AREA TOTAL	
SEDE	RUA ADOLFO NUNES	TRECH-C1	400,00	7,00	2.800,00	1,50	1.200,00	800,00
		TRECH-C2	400,00	7,00	2.800,00	1,50	1.200,00	800,00
TOTAL GERAL				5.600,00		2.400,00		1.600,00

PROPRIETÁRIO: PREFEITURA MUNICIPAL DE JOÃO DOURADO

RESP. TÉCNICO:

TÍTULO: **PROJETO DE PAVIMENTAÇÃO**

PAVIMENTAÇÃO ASFALTICA

PRANCHA: **01**

EDIFICAÇÕES:

DATA: FEVEREIRO / 2018

DESENHO:

ESCALA: INDICADA