



1 PAISAGISMO
F05 1 : 1250

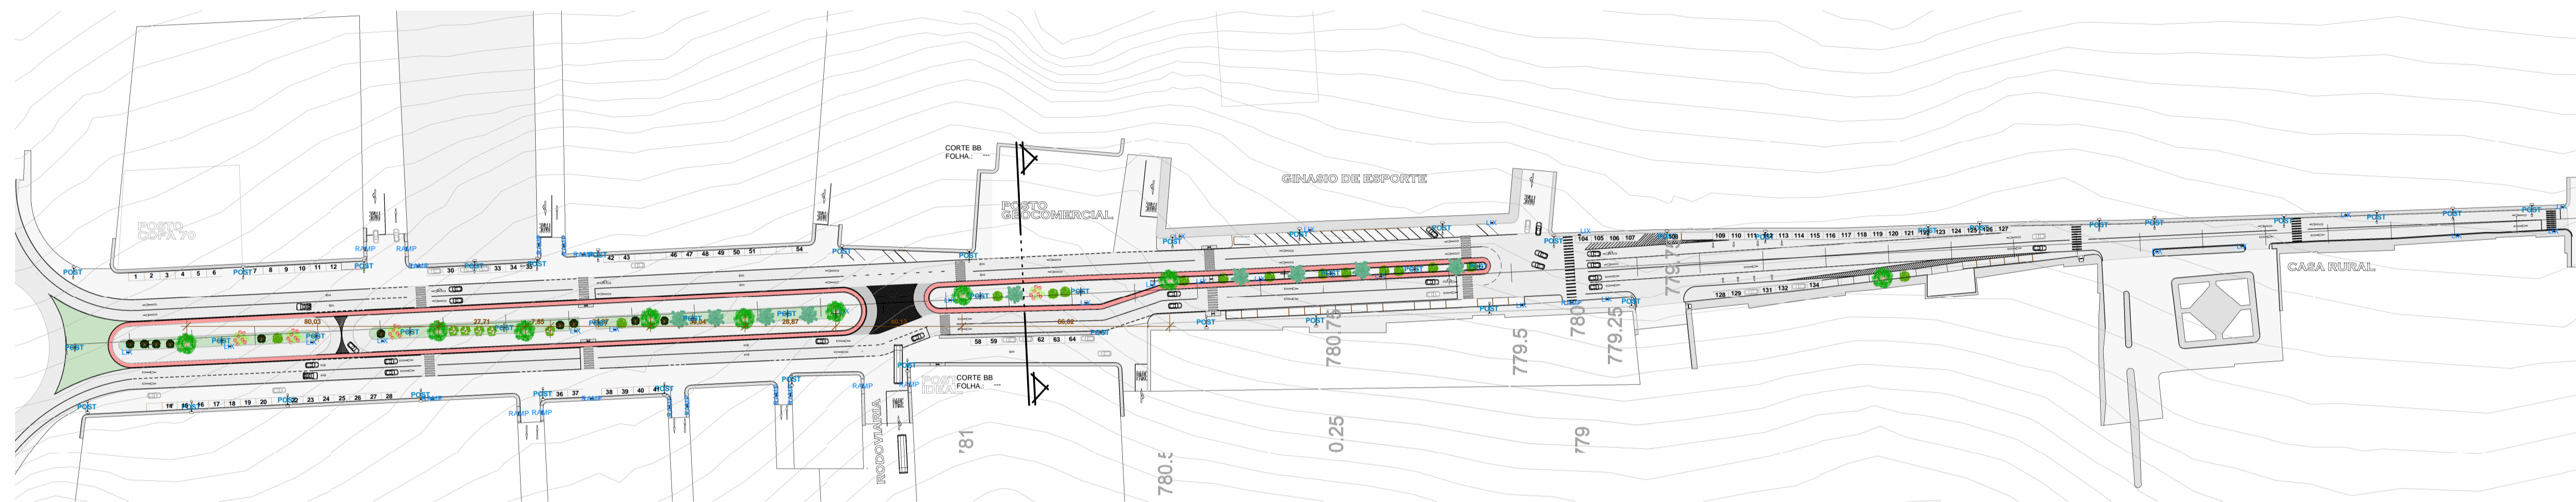

2 MOBILIARIO
F05 1 : 1250

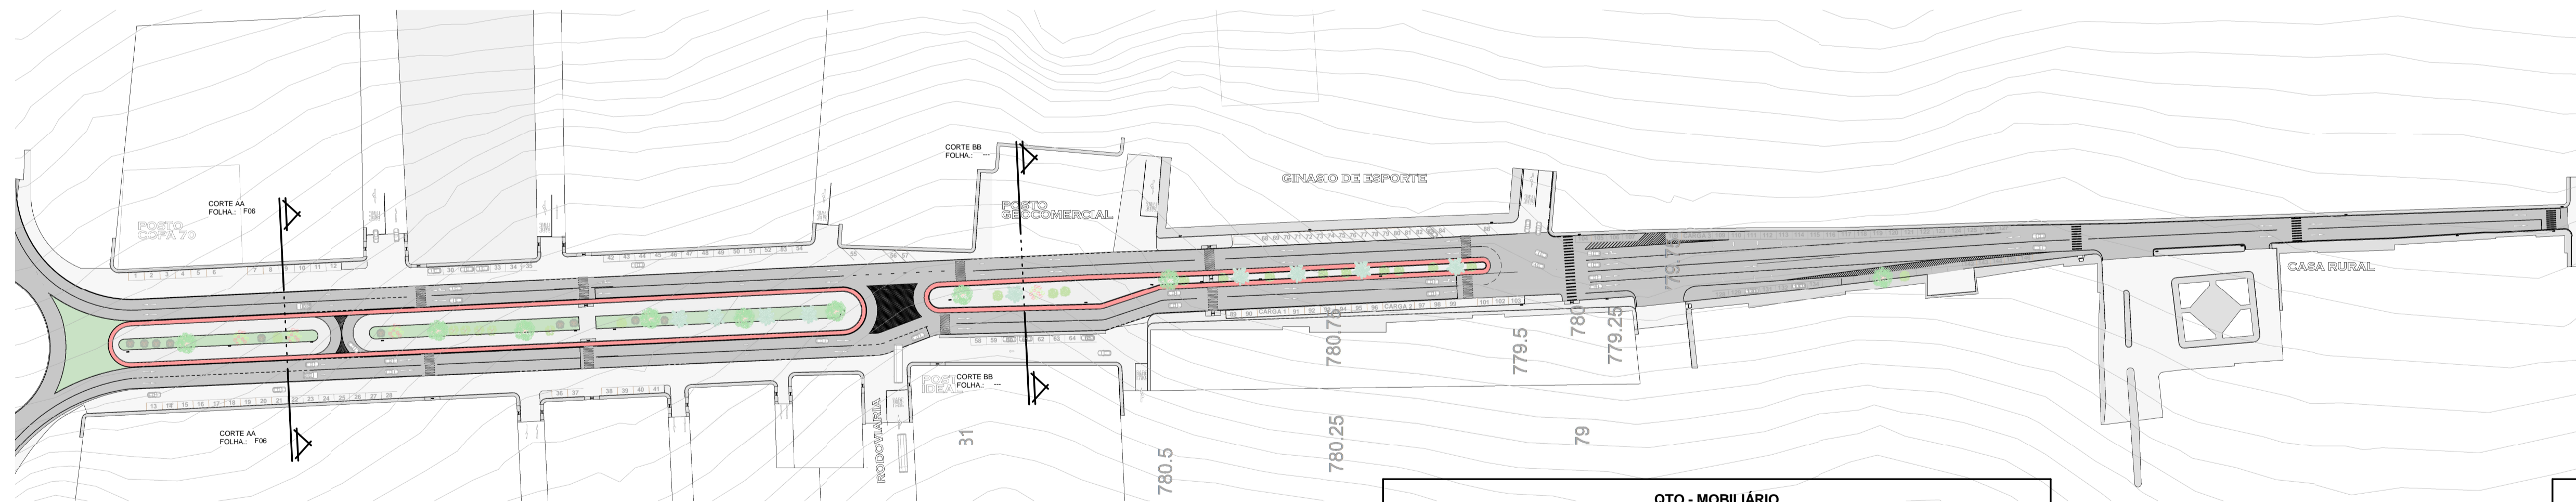

3 TÉRREO ESTACIONAMENTO
F05 1 : 1250

Tabela de vegetação			
Imagem	Tipo	QT.	Comentários
	ANGICO	9	
	CHORONA	15	
	FLAMBOYANT	4	
	IPE	10	

Tabela de vegetação			
Imagem	Tipo	QT.	Comentários
	Palmeira	9	
	PATA DE VACA	5	
		52	

QTO - MOBILIÁRIO			
Imagem	Tipo	QT.	COMENTÁRIOS
	Faixa de Pedestre	15	AREA DE PINTURA = 15 * 11,10m² = 166,50m²
	LIXEIRA	25	
	rampa	23	
	RAMPA PISO DE 16	2	

QTO - VAGAS ESTACIONAMENTO	
NUMEROS	Descrição
3	VAGA ESTACIONAMENTO CARGA E DESCARGA 2.30X10.00
143	VAGA ESTACIONAMENTO CARRO 2.30X5.00
Total geral: 146	

Tabela de vegetação a demolir			
Imagem	Tipo	QT.	Comentários
	FICUS EXISTENTE A DEMOLIR	71	ARVORES A DEMOLIR



PREFEITURA MUNICIPAL
JOÃO DOURADO
Agora é a vez do povo



PROJETO: URB - PROJETO URBANIZAÇÃO DA ENTRADA DA CIDADE
LOCAL: AVENIDA JOAQUIM AUGUSTO / JOÃO DOURADO - BAHIA
DESENHO(S): PAISAGISMO E MOBILIARIO

ESCALA:

FOLHA
F05

/05