


LEGENDA

- PAVIMENTAÇÃO
- PASSEIO
- ROTA DE ACESSIBILIDADE
- RAMPA DE ACESSIBILIDADE
- FAIXA DE ROLAMENTO
- SENTIDO DE ESCOAMENTO
- POSTE - REDE ELÉTRICA
- ÁRVORES
- DAS ÁGUAS PLUVIAIS

| ESPECIFICAÇÃO | QUANTIDADE |
|---------------|------------|
|               | 02         |
|               | 01         |
|               | 00         |
|               | 00         |
|               | 01         |
|               | 00         |
| <b>TOTAL</b>  | <b>04</b>  |

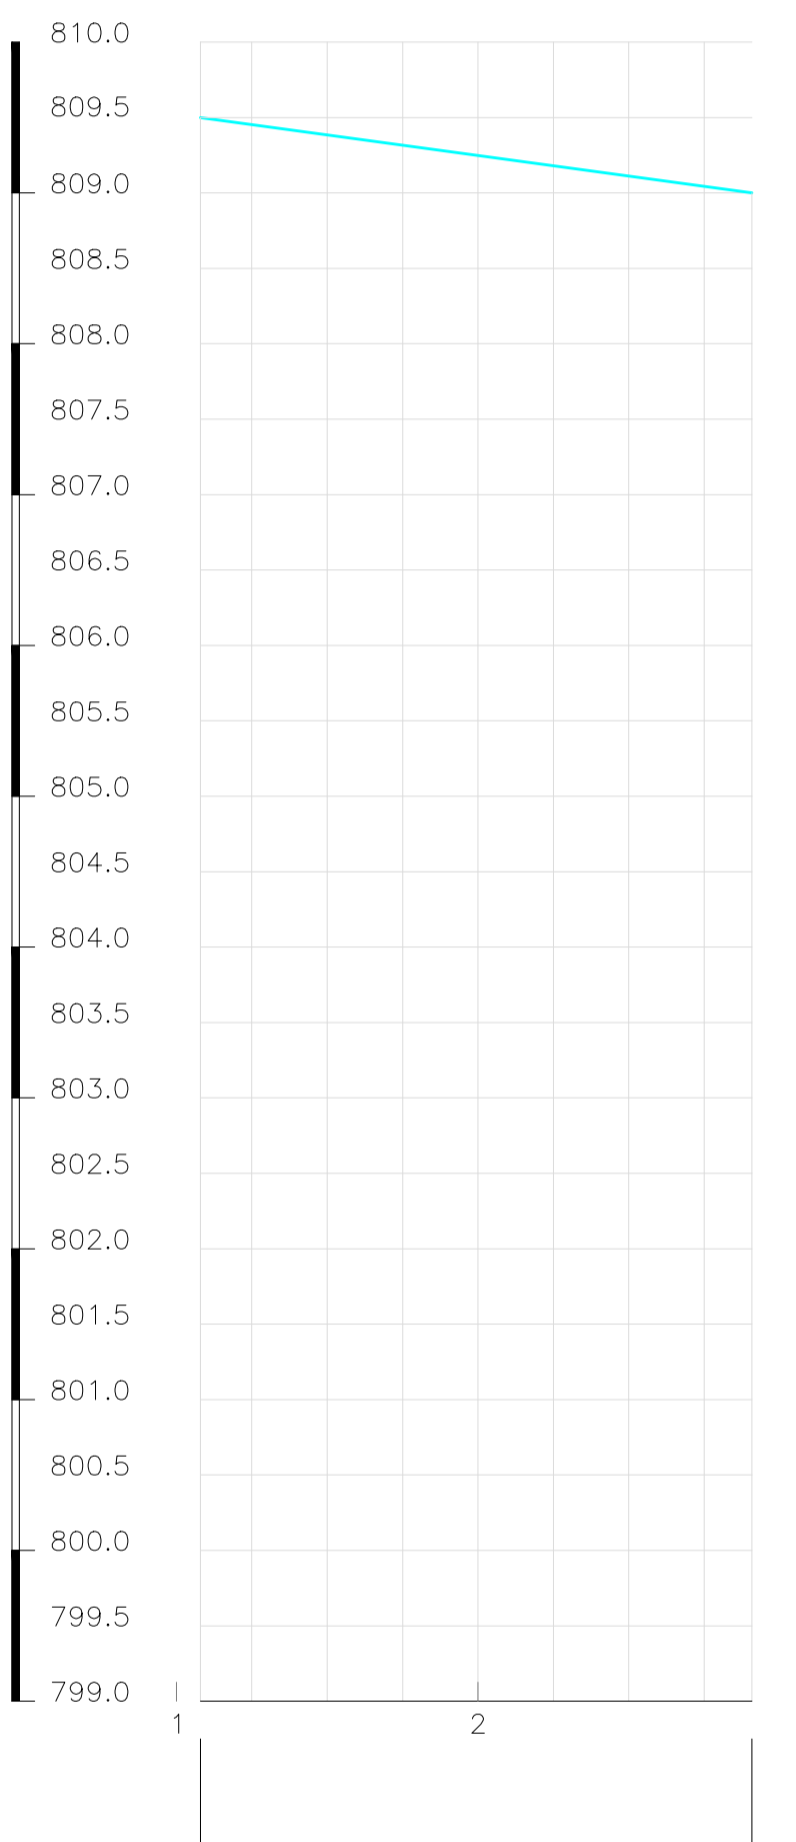

| ESTACA | COTAS DO TERRENO | DISTANCIA | ESTACA |
|--------|------------------|-----------|--------|
| 1      | +1.590           | 20.000    | 2      |
| 2      | +18.168          | 40.000    |        |

RUA CARLOS COSTA

PERFIL LONGITUDINAL  
 ESCALA: VERT. 1/50  
 HORIZ. 1/500



PLANTA DE PAVIMENTAÇÃO  
 ESCALA 1/400

ESTADO DA BAHIA  
 PREFEITURA MUNICIPAL DE JOÃO DOURADO  
 PAVIMENTAÇÃO EM PARALELEPÍPEDO  
 QUADRO DAS RUAS A SEREM PAVIMENTADAS

| LOCAL       | NOME DA RUA      | TRECHOS | PAV. EM PARALELEPÍPEDO (m) |         |        | PASSEIOS (m) |         |        | MÉDIO (m)  |        |
|-------------|------------------|---------|----------------------------|---------|--------|--------------|---------|--------|------------|--------|
|             |                  |         | COMP.                      | LARGURA | ÁREA   | COMP.        | LARGURA | ÁREA   | ÁREA TOTAL | COMP.  |
| SEDE        | RUA CARLOS COSTA | TRECH-1 | 124,62                     | 7,00    | 872,34 | 249,24       | 1,50    | 373,86 | 373,86     | 249,24 |
|             |                  | TOTAL   |                            |         | 872,34 |              |         | 373,86 |            | 249,24 |
| TOTAL GERAL |                  |         |                            |         | 872,34 |              |         | 373,86 |            | 249,24 |

TÍTULO: **PROJETO DE PAVIMENTAÇÃO**  
 PAVIMENTAÇÃO EM PARALELEPÍPEDO

PRANCHA: **01**

PROPRIETÁRIO: PREFEITURA MUNICIPAL DE JOÃO DOURADO - BA

EDIFICAÇÕES:

ENDEREÇO: SEDE

DATA: SETEMBRO / 2017

DESENHO:

ESCALA: INDICADA