


Lista de Materiais	
Caixa de Passagem	
Caixa de passagem em concreto	3,00
DN 40 cm	
Caixa de inspeção em alvenaria	8,00
Ø=500x500 cm	
PVC Acessórios	
Caixa sifonada	
150x150x50	21,00
Ralo sifonado alt. reg. saída 40	3,00
100 mm - 40 mm	
Símbolo de apoio p/ pia e lavatório	25,00
1" - 1,12"	
Símbolo de Adaptador	5,00
1,154" - 2"	
Válvula p/ lavatório e tanque	2,00
1"	
Válvula p/ pia	5,00
1"	
Válvula p/ tanque	2,00
PVC Esgoto	
Bucha de redução longa	
50 mm - 40 mm	2,00
Curva 45° curta Amarelo	4,00
100 mm	
75 mm	1,00
Curva 90° curta	4,00
100 mm	5,00
40 mm	3,00
Joelho 45°	4,00
40 mm	9,00
50 mm	
Joelho 90°	1,00
100 mm	2,00
40 mm	14,00
50 mm	
Joelho 90° canal p/ esgoto secundário	29,00
40 mm - 1,12"	
Junção simples	3,00
100 mm - 100 mm	2,00
50 mm - 50 mm	5,00
75 mm - 50 mm	4,00
Redução eletrônica	3,00
100 mm - 50 mm	4,00
75 mm - 50 mm	
Tubo rígido p/ ponta lisa	
100 mm - 4"	36,00 m
40 mm	41,00 m
50 mm - 2"	48,00 m
75 mm - 3"	19,01 m
18 45	2,00
18 90	2,00
40 mm	
Tê sanitário	1,00
100 mm - 50 mm	3,00
50 mm - 50 mm	3,00
75 mm - 50 mm	3,00
PVC Esgoto	
Curva 90° curta	4,00
50 mm	
Joelho 90°	6,00
75 mm	2,00
Terminal de ventilação	7,00
50 mm	1,00
75 mm	29,00 m
Tubo rígido p/ ponta lisa	6,20 m
50 mm - 2"	
75 mm - 3"	
Tê sanitário	1,00
100 mm - 50 mm	2,00
50 mm - 50 mm	4,00
75 mm - 50 mm	4,00
75 mm - 75 mm	1,00

Legenda	
	Barreira p/ beirado
	Bebedouro
	Caixa Inspeção em Alvenaria
	Caixa Sifonada
	Caixa de Gordura
	Ralo sifonado
	Curva 45° curta
	Curva 90° curta - coluna bolha
	Joelho 45°
	Junção simples
	Junção simples p/ redução
	Lavatório de uso geral
	Pia de cozinha
	Ramais de ventilação
	Tanque de lavar roupas
	Tê 45°
	Tê sanitário
	Tê sanitário - superior
	Vaso sanitário p/ curva 90°

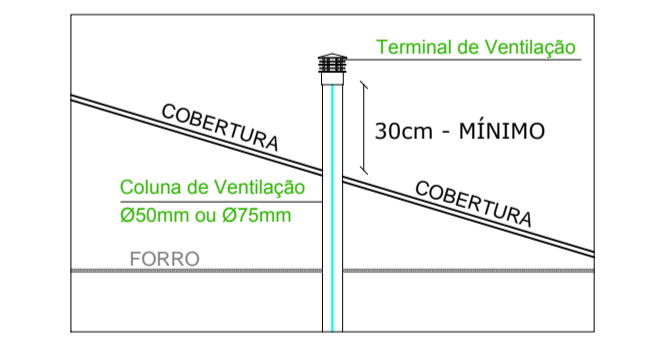

Extremidade Superior da Coluna de Ventilação S / escala

- NOTAS PARA INSTALAÇÕES SANITÁRIAS:
- 1 - TODA A TUBULAÇÃO DE ESGOTO COM DECLIVIDADE NO SENTIDO DO FLUXO.
 - 2 - TUBOS DE ESGOTO TERÃO DECLIVIDADE MÍNIMA DE 2%.
 - 3 - TUBOS DE VENTILAÇÃO NÃO TERÃO DECLIVIDADE.
 - 4 - TODA A INSTALAÇÃO DEVERÁ SER TESTADA ANTES DO ENTUBAMENTO DEFINITIVO DAS TUBULAÇÕES.
 - 5 - POR NORMA, NÃO SE DEVE JUNTAR A REDE DE ESGOTOS À DE ÁGUAS PLUVIAIS.

PROPRIETÁRIO:
 RESP. TÉCNICO: MÁRCIO ANTÔNIO M. DA SILVA
 ENGENHEIRO CIVIL
 CREA - BA Nº: 26.291 / D

PLANTA SANITÁRIA - ÁREA II
 Escala 1:25

TÍTULO: REFORMA DO HOSPITAL MUNICIPAL DR. BENEDITO NEY PROJETO SANITÁRIO - PLANTA SANITÁRIA (ÁREA II)	PRANCHA: SAN 02
PROPRIETÁRIO: PREFEITURA MUNICIPAL DE JOÃO DOURADO	REVISÕES:
ENDEREÇO: RUA SANTO AMARO, S/Nº, CENTRO JOÃO DOURADO - BA	COTAS EM CM
DATA: OUTUBRO/2018 DESENHO: GABRIEL SMJ	ESCALA: INDICADA

FORMATO A3 - INTERNO: 1043 x 841 mm.
 EXTERNO: 1189 x 841 mm.