




1 AA  
F07 1:100

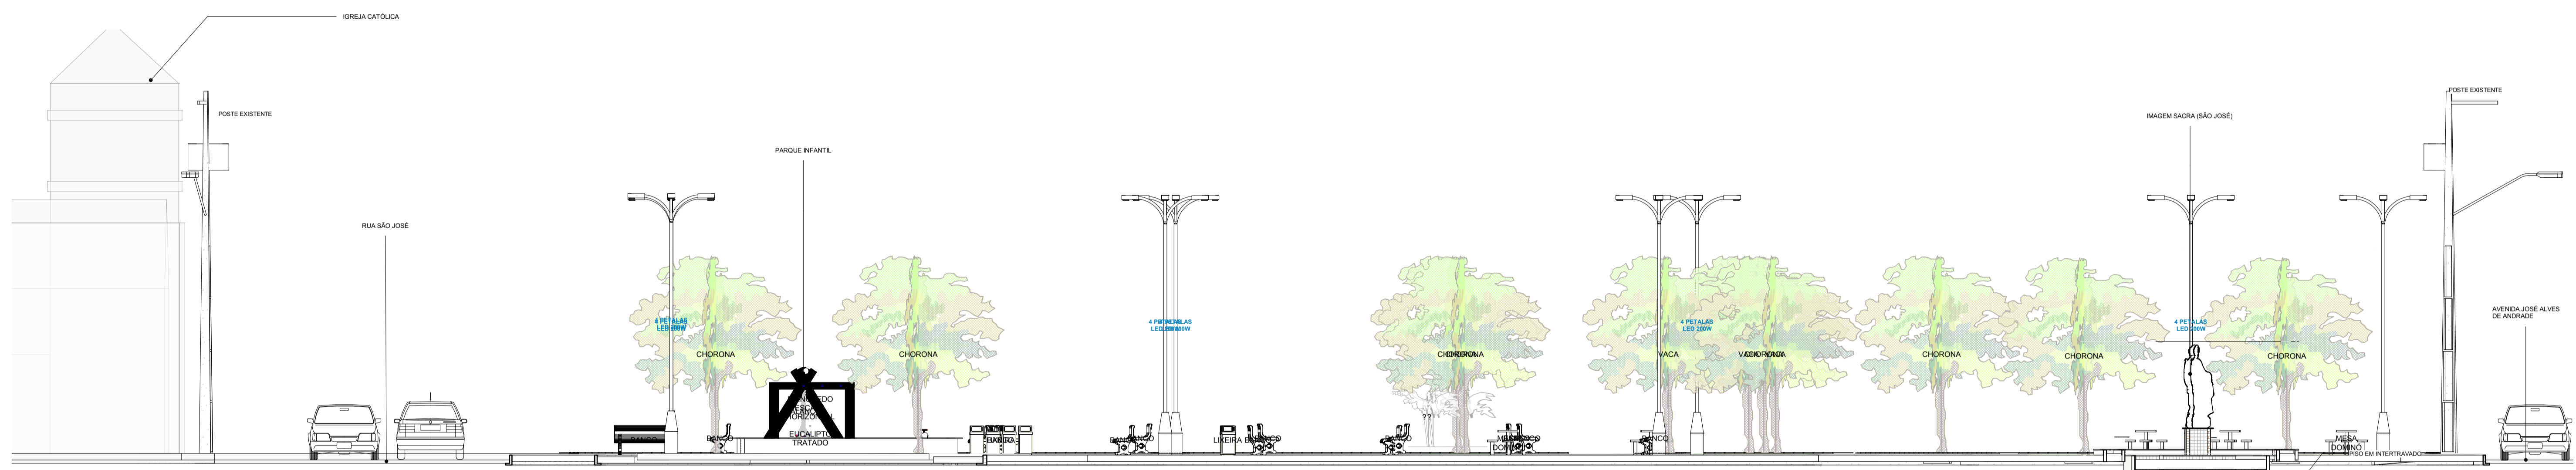


2 BB  
F07 1:100

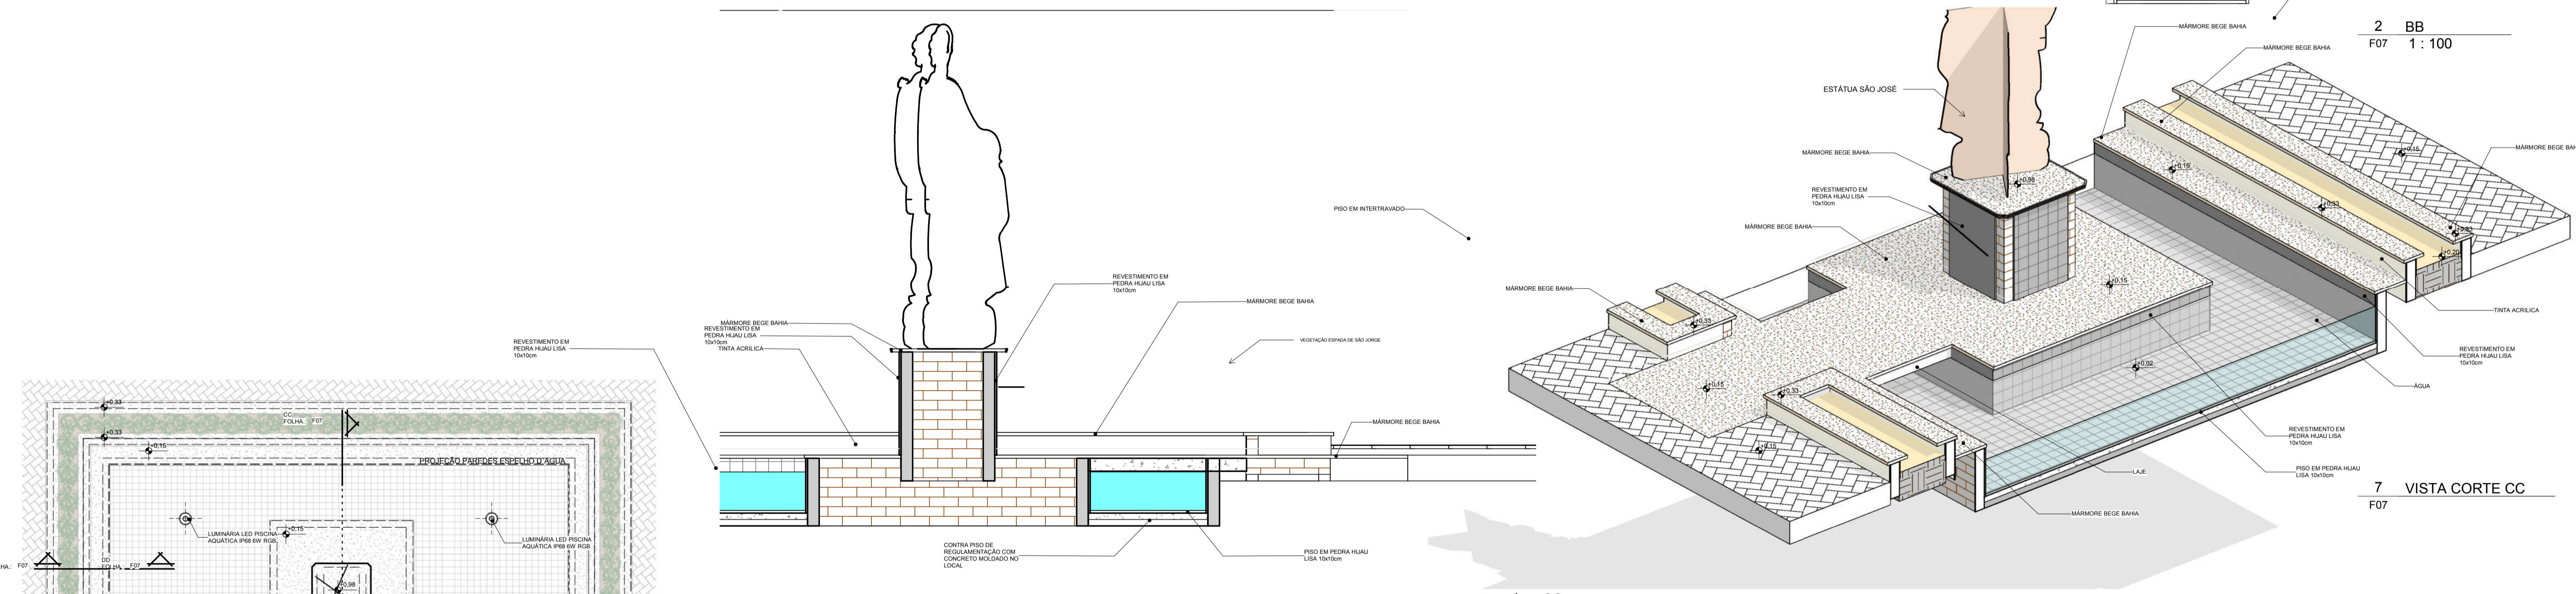


4 CC  
F07 1:25

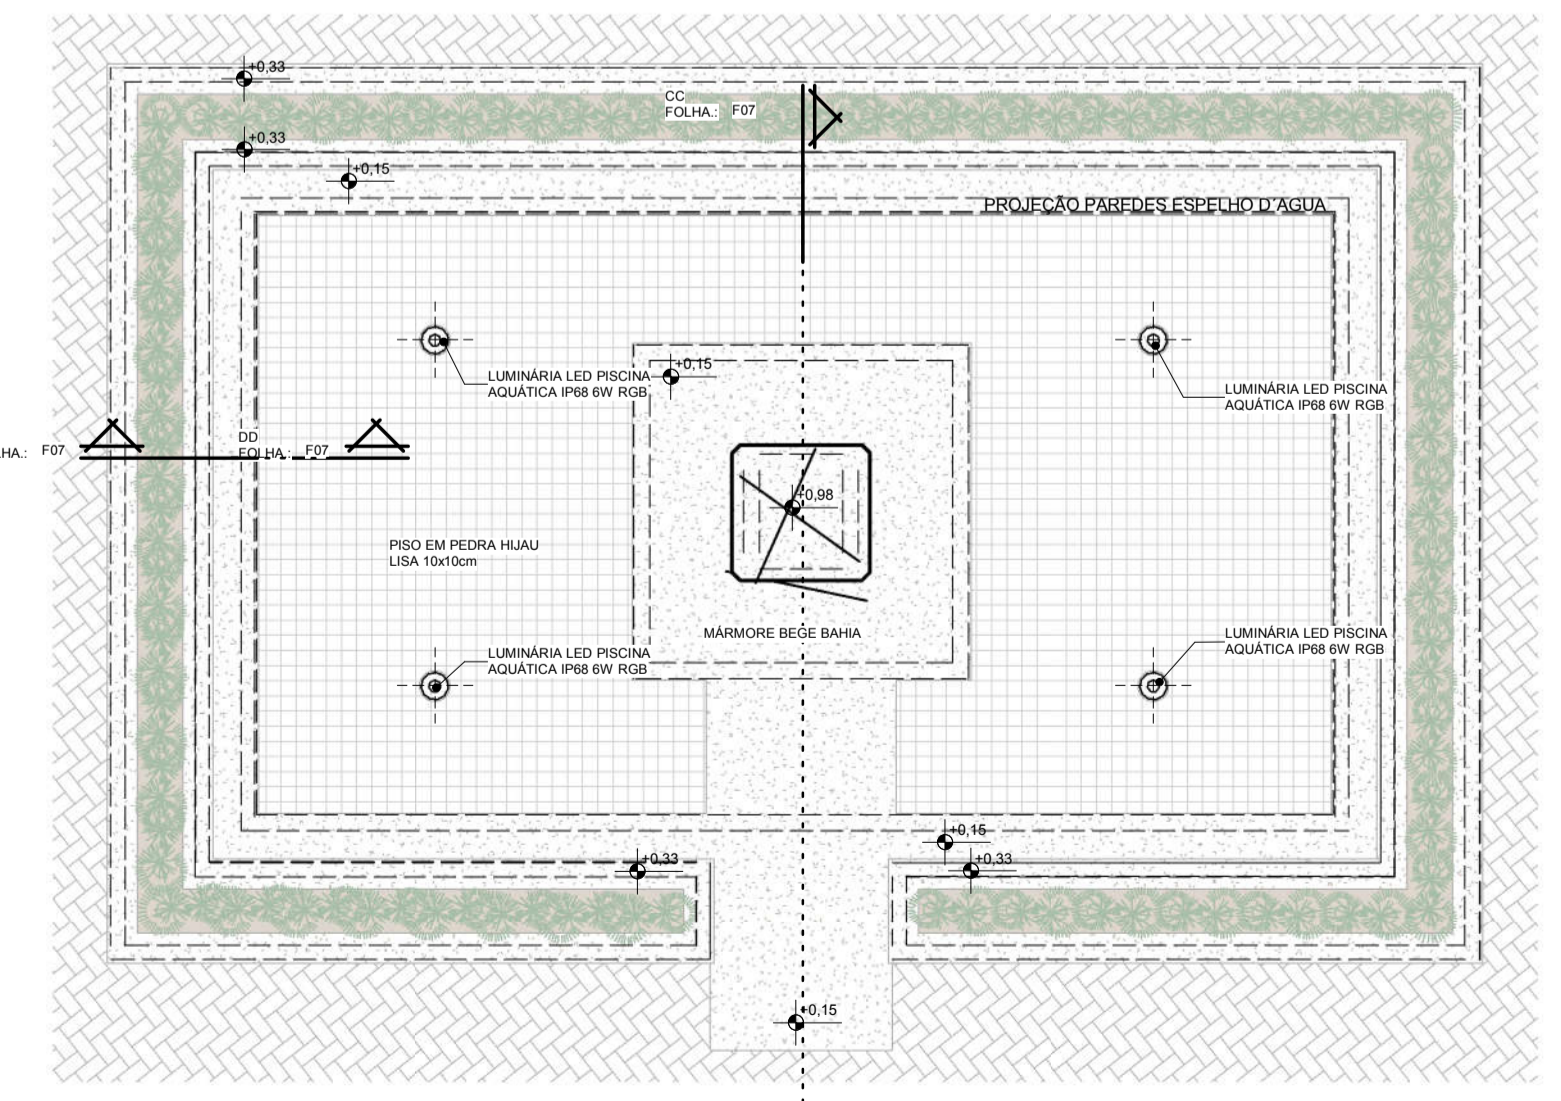


3 DETALHE ESPELHO D'ÁGUA  
F07 1:50

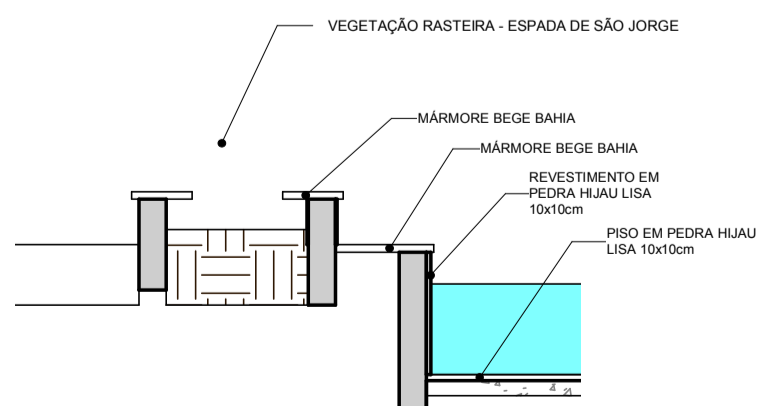

5 DD  
F07 1:25

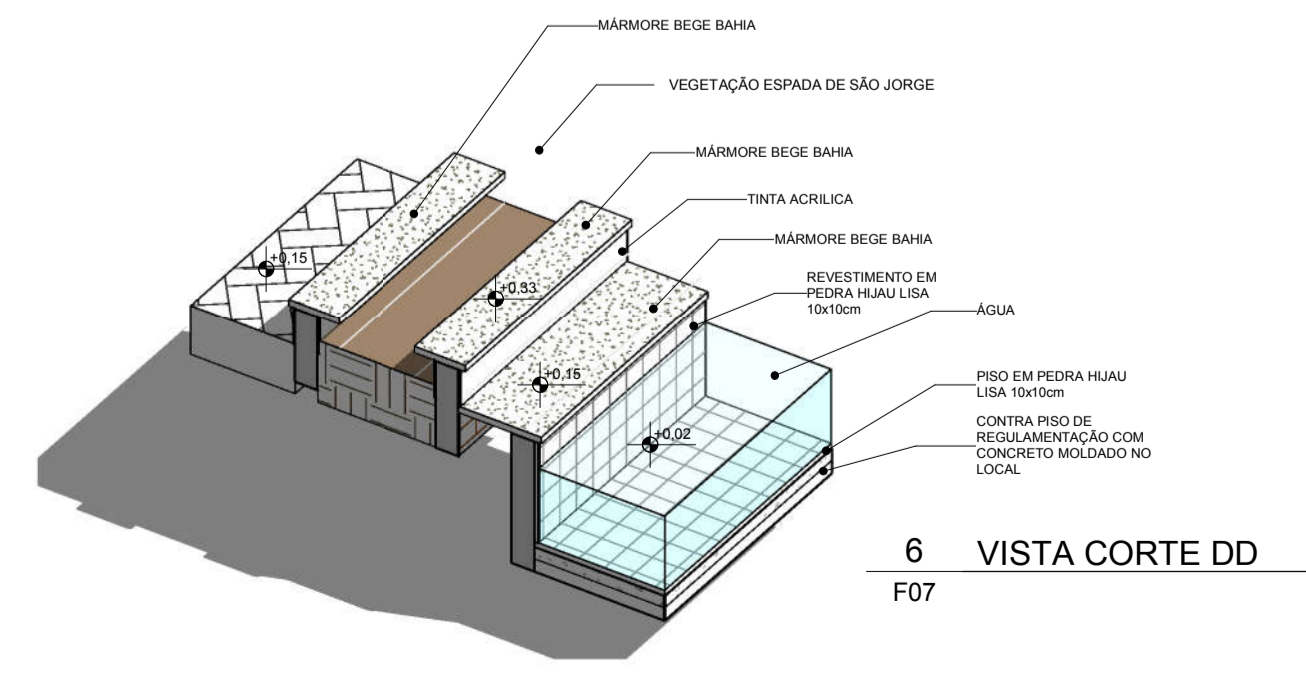


6 VISTA CORTE DD  
F07

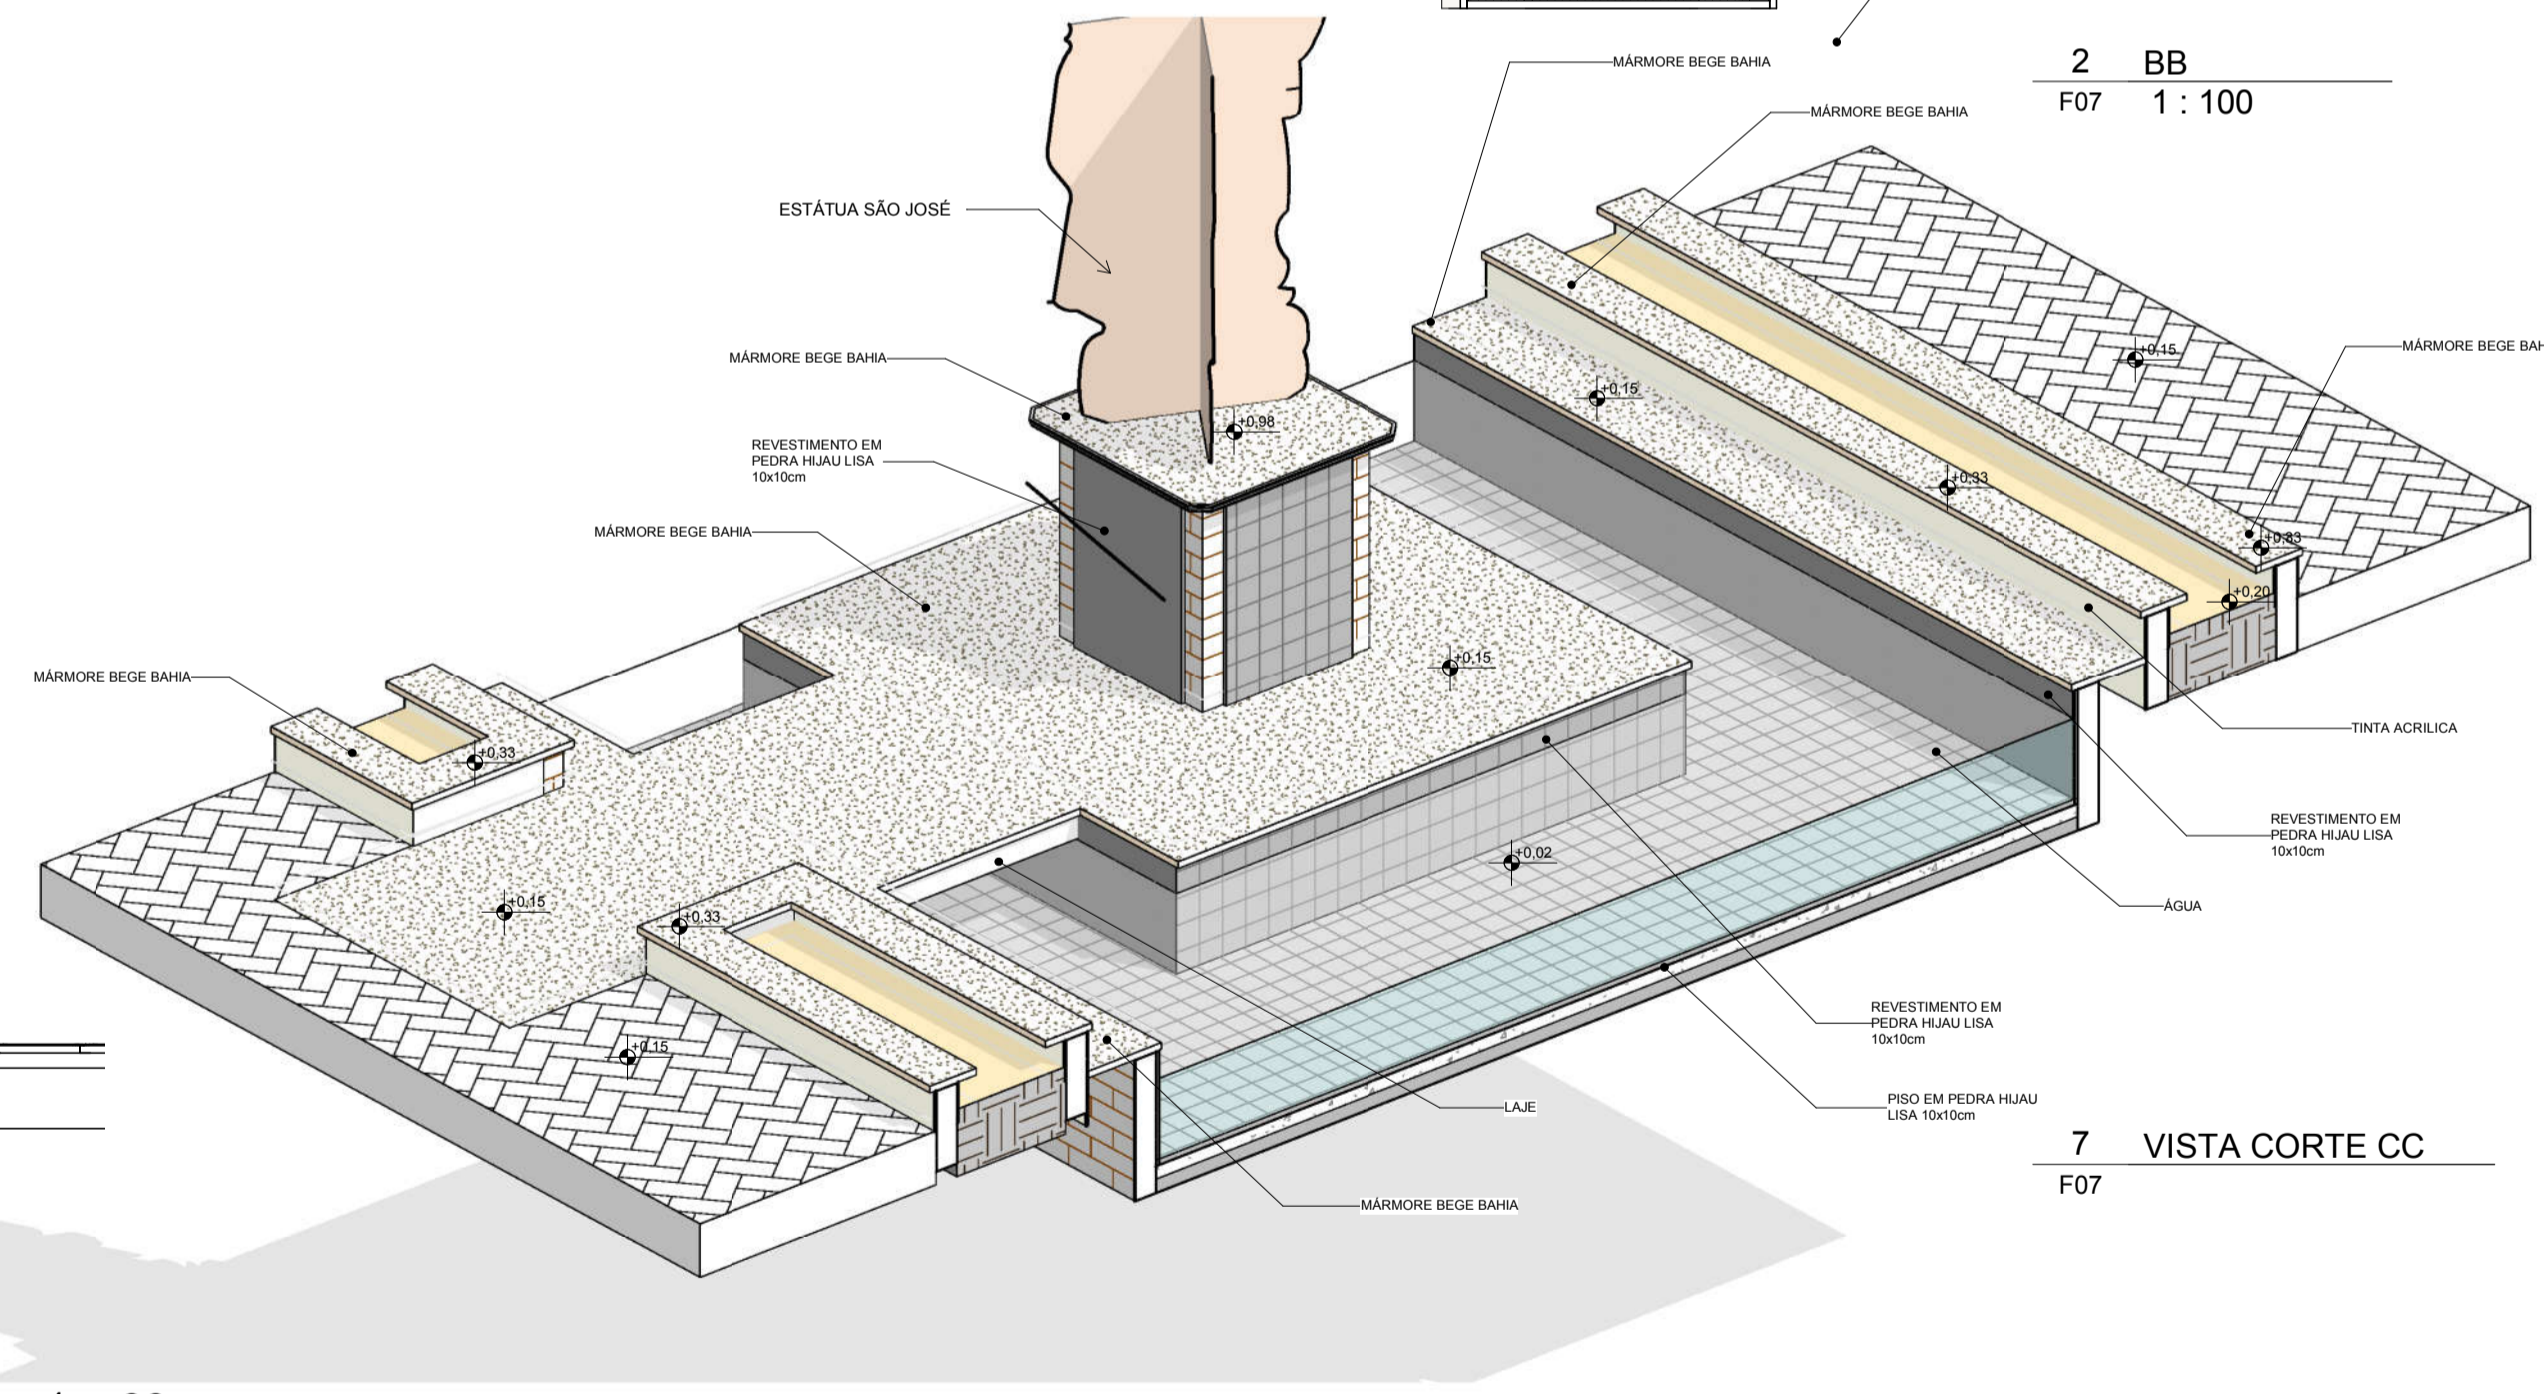

7 VISTA CORTE CC  
F07

QUANTITATIVOS DE ALVENARIAS E REVESTIMENTOS		
LOCAL	TIPO	ÁREA
ESPELHO D'ÁGUA	BLOCO CERÂMICO	35,84 m²
ESPELHO D'ÁGUA	PEDRA HIAU LISA 10X10CM	14,85 m²
ESPELHO D'ÁGUA	TINTA ACRILICA	19,65 m²
PARQUINHO	BLOCO CERÂMICO	14,08 m²
PARQUINHO	TINTA ACRILICA	24,00 m²


**PREFEITURA MUNICIPAL**  
**JOÃO DOURADO**  
 Agora é a vez do povo

PROJETO: REVITALIZAÇÃO DA PRAÇA SÃO JOSÉ  
 LOCAL: JOÃO DOURADO - BAHIA  
 DESENHO(S): CORTES E DETALHES ESPELHO D'ÁGUA  
 ESCALA: Como indicado

FOLHA  
**F07**  
 /08

13/09/2018 16:36:37