




1 CORTE AA
F09 1:75

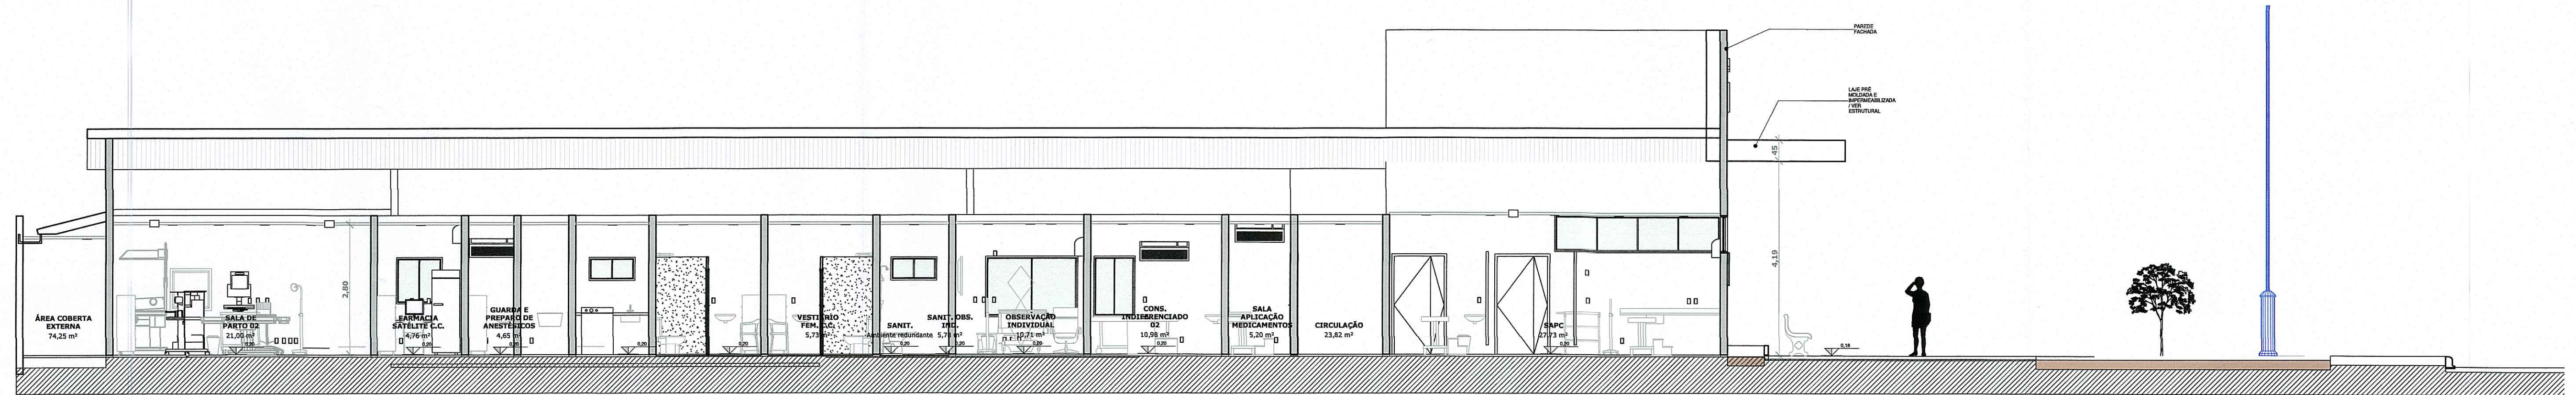

2 CORTE BB
F09 1:75

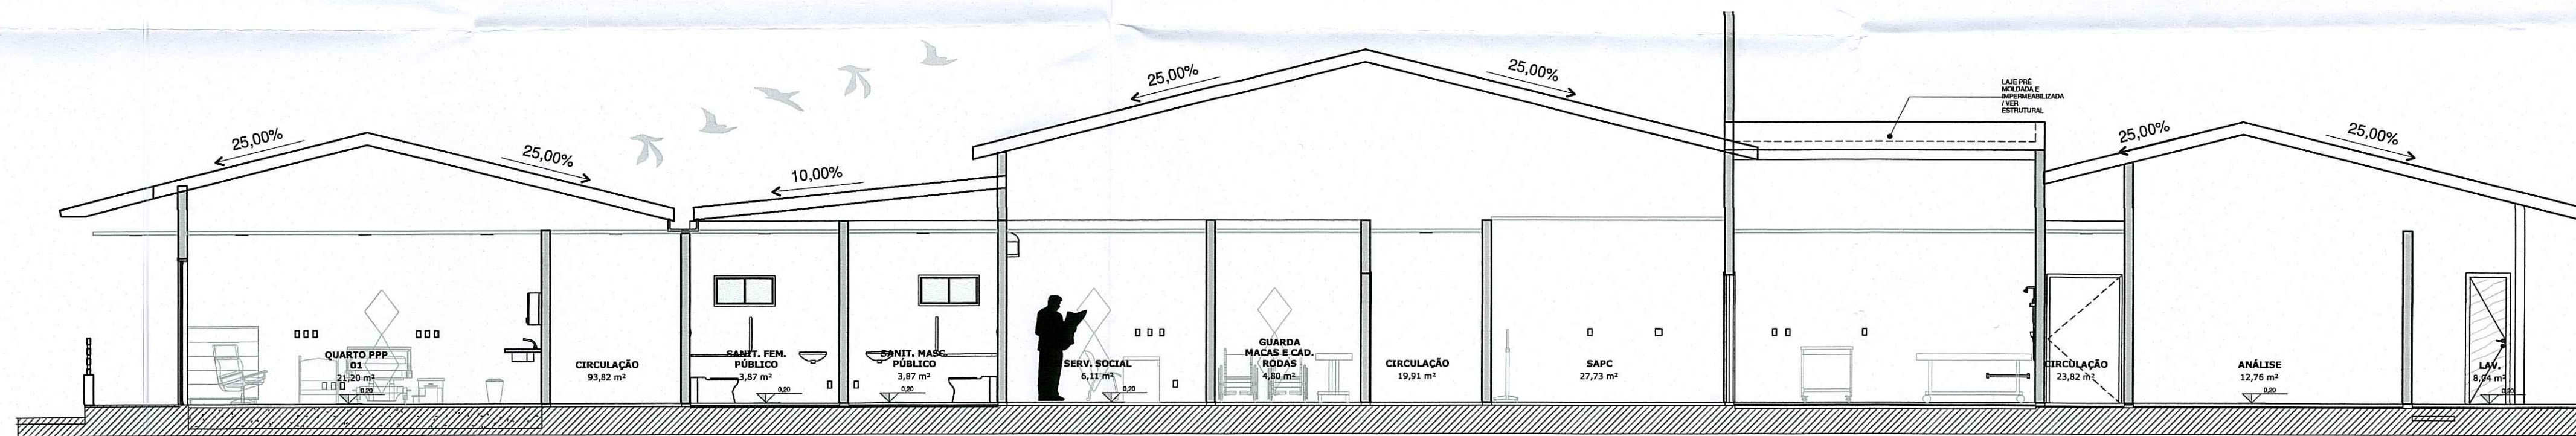

3 CORTE CC
F09 1:75

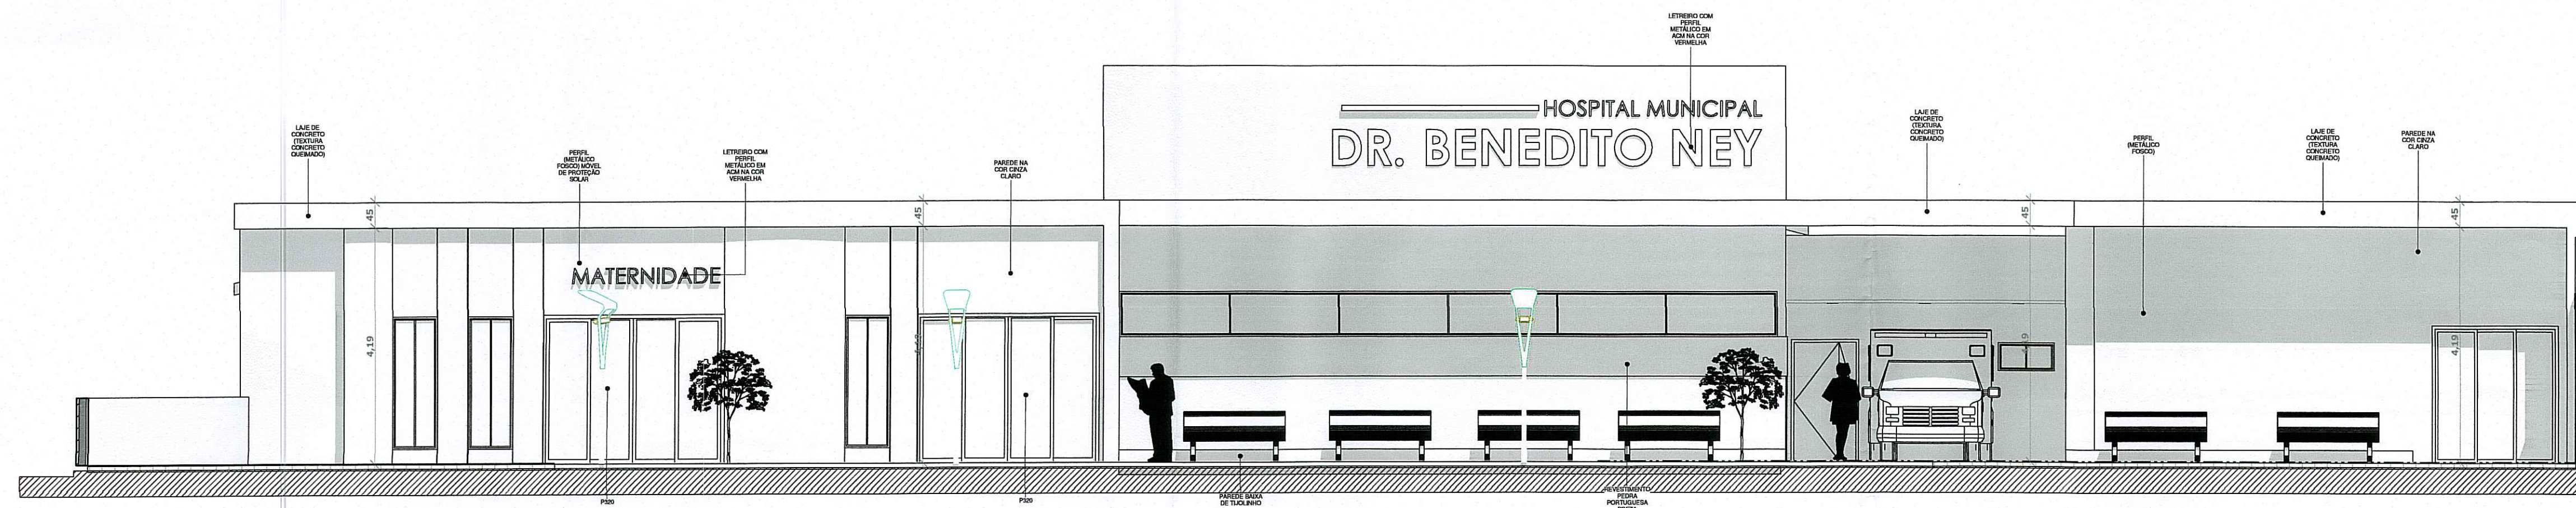

4 FACHADA FRONTAL
F09 1:75



PREFEITURA MUNICIPAL DE
JOÃO DOURADO
PREFEITO: CELSO LOULA DOURADO
Agora é a vez do povo



PROJETO: HOSPITAL MUNICIPAL DR. BENEDITO NEY
LOCAL: RUA SANTO AMARO, SN - CENTRO, JOÃO DOURADO / BAHIA
RESPONSÁVEL: ARQ. ISABELA MIRANDA DOURADO NUNES

CAU A68611-1
FOLHA
F09
10