


ALTURA DOS EQUIPAMENTOS
S / ESCALA

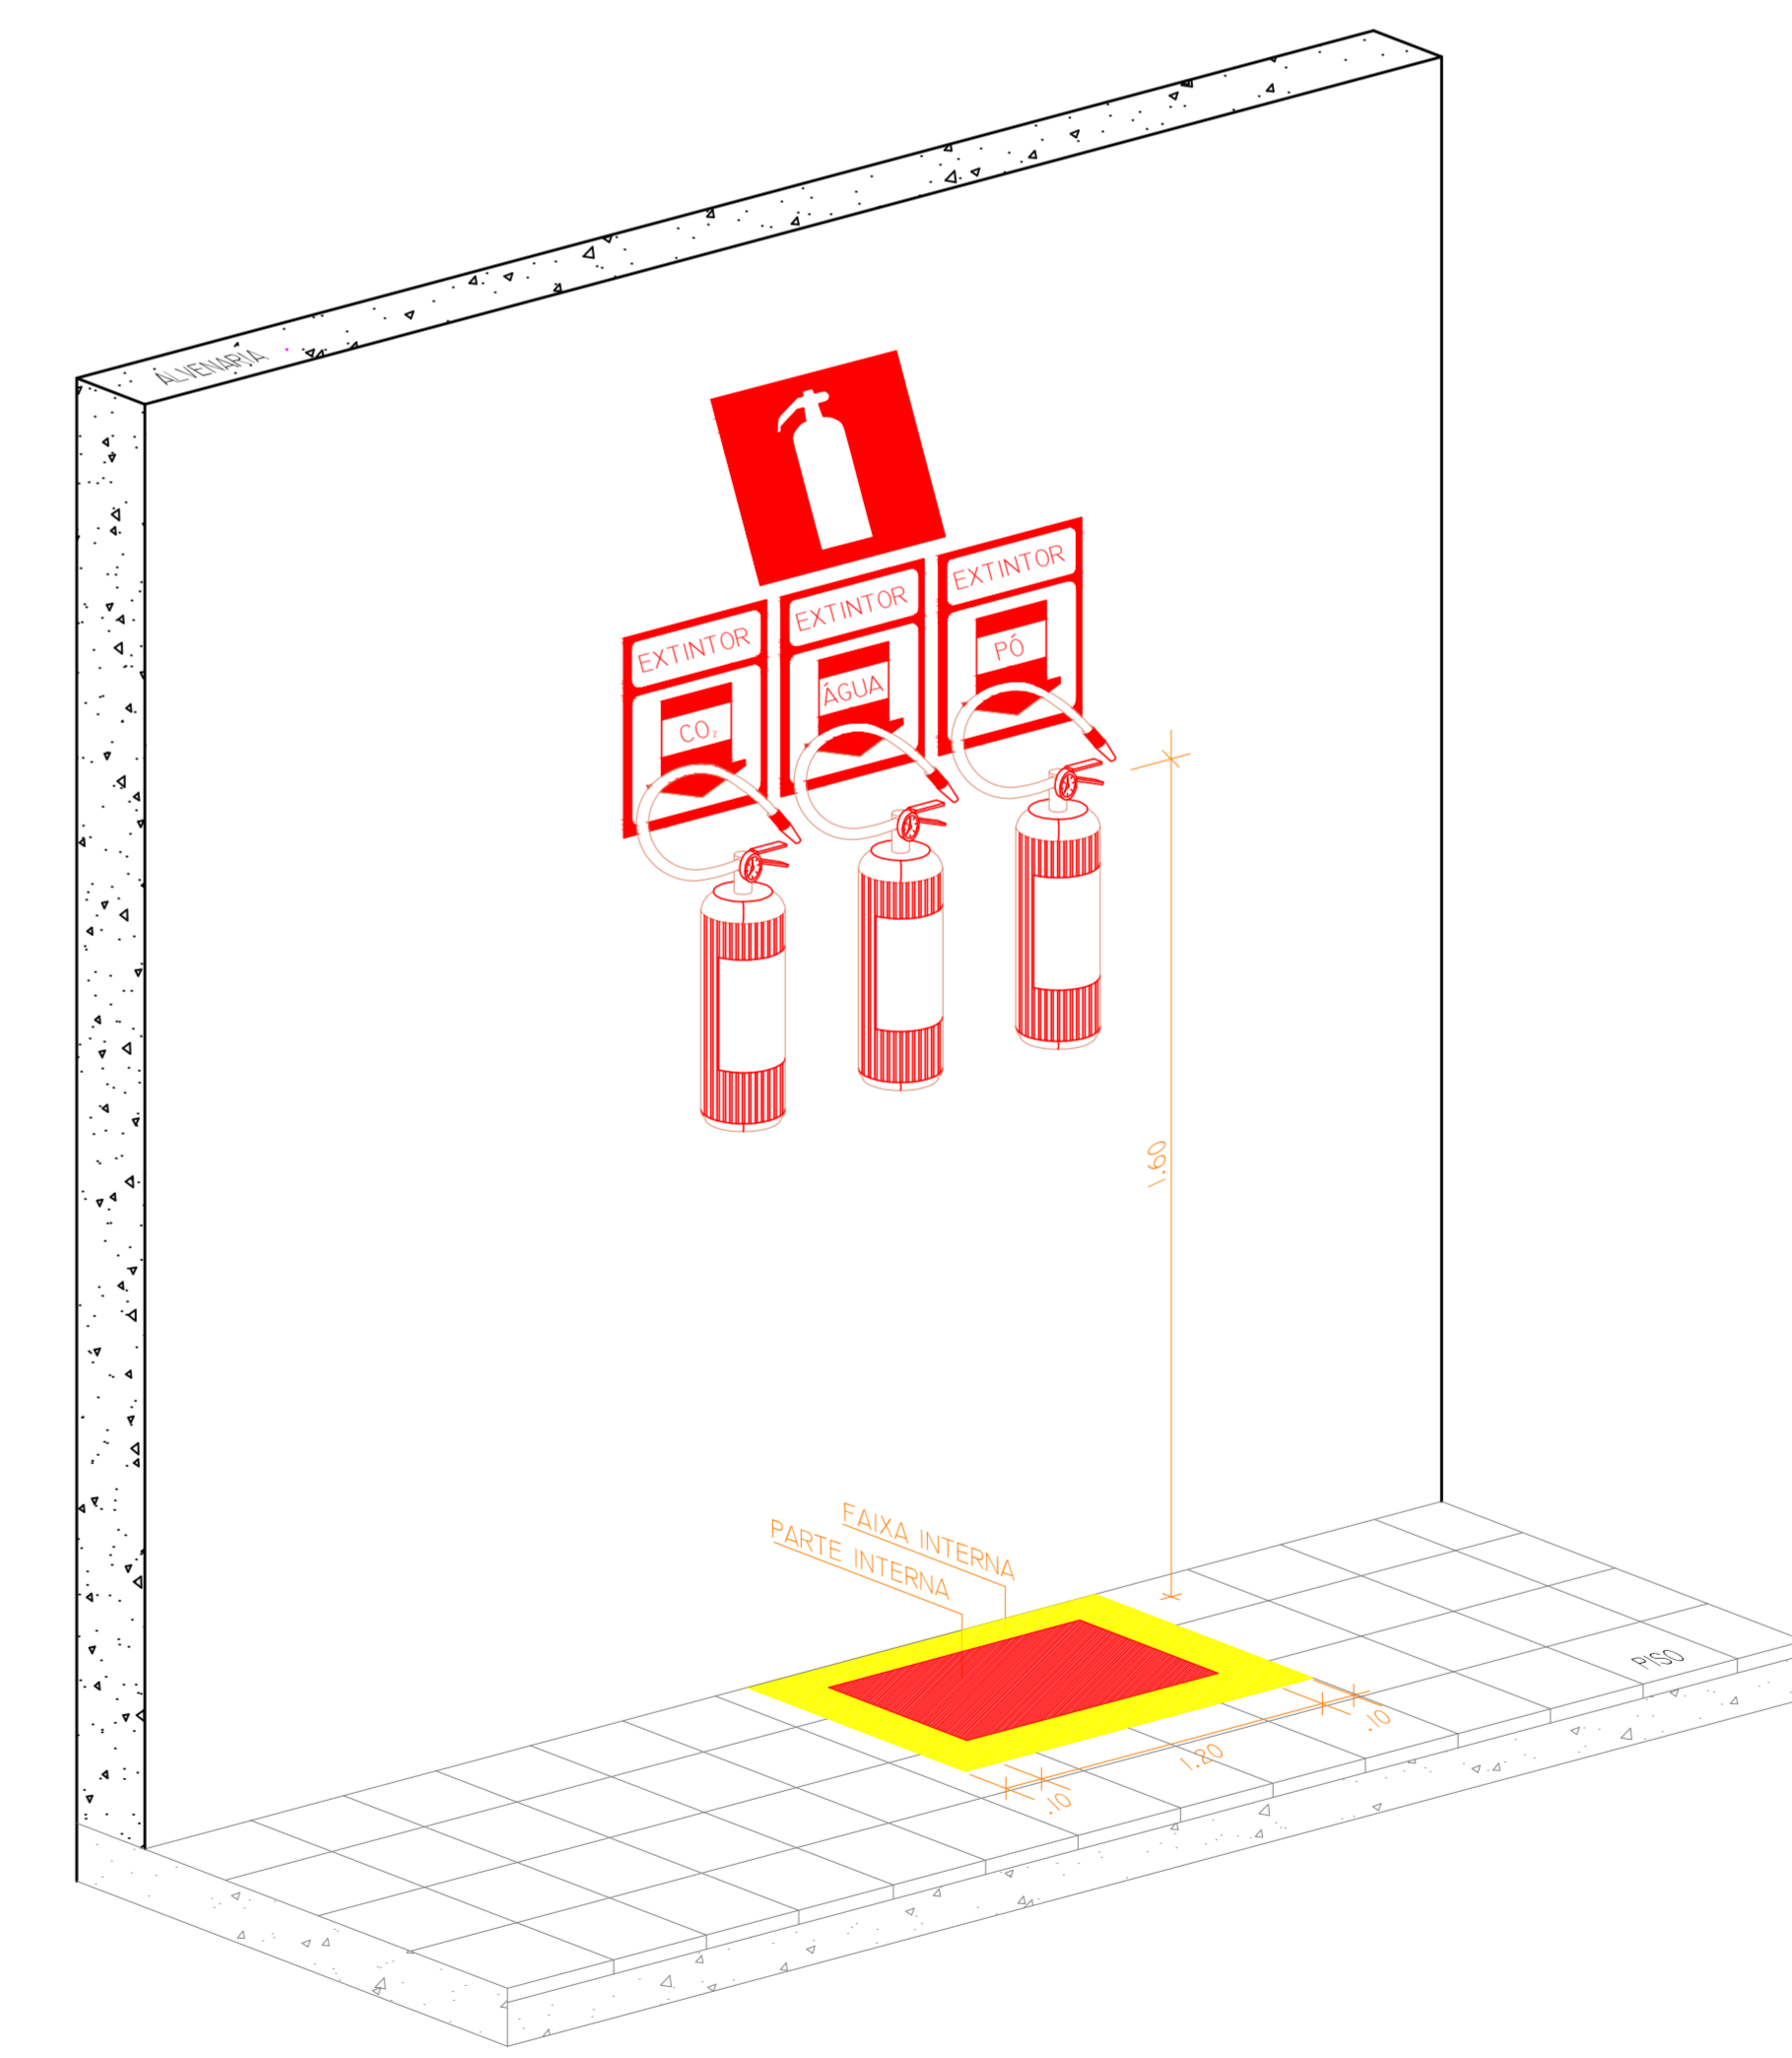

DETALHE TÍPICO - SINALIZAÇÃO DE EQUIPAMENTO DE COMBATE A INCÊNDIO
S / ESCALA

LEGENDA		
SÍMBOLO	DESCRIÇÃO	QUANTIDADE
	BLOCO AUTÔNOMO DE LED PARA ILUMINAÇÃO DE EMERGÊNCIA - SOBREPOR	61
	EXTINTOR DE ÁGUA PRESSURIZADA - 10L	13
	EXTINTOR CARGA DE PÓ QUÍMICO SECO - 6KG	13
	EXTINTOR DE DIÓXIDO DE CARBONO (CO2) 6KG	13
	PLACA DE SINALIZAÇÃO DE PROIBIÇÃO PROIBIDO FUMAR 20 X 30 CM	59
	PLACA DE SINALIZAÇÃO DE SEGURANÇA SAÍDA 40 X 40 CM	5
	PLACA DE SINALIZAÇÃO DE SEGURANÇA DIRECIONAL 20 X 40 CM	32
	PLACA DE SINALIZAÇÃO DE SEGURANÇA SAÍDA 20 X 40 CM	67
	PLACA DE SINALIZAÇÃO DE EQUIPAMENTOS EXTINTOR DE INCÊNDIO 20 X 20 CM	13
	ROTA DE FUGA - DIRECIONAL	
	ROTA DE FUGA - SAÍDA	

TABELA DE SINALIZAÇÃO ABNT NBR 13434-2:2004

SINALIZAÇÃO DE PROIBIÇÃO				
CÓDIGO	SÍMBOLO	SIGNIFICADO	FORMA E COR	APLICAÇÃO
1		PROIBIDO FUMAR	SÍMBOLO: CIRCULAR FUNDO: BRANCA PICTOGRAMA: PRETA FAIXA CIRCULAR E BARRA DIAMETRAL: VERMELHAS	TODO LOCAL ONDE O FUMO POSSA AUMENTAR O RISCO DE INCÊNDIO
SINALIZAÇÃO DE ORIENTAÇÃO E SALVAMENTO				
CÓDIGO	SÍMBOLO	SIGNIFICADO	FORMA E COR	APLICAÇÃO
13			SÍMBOLO: RETANGULAR FUNDO: VERDE PICTOGRAMA: FOTOLUMINESCENTE	INDICAÇÃO DO SENTIDO (ESQUERDA OU DIREITA) DE UMA SAÍDA DE EMERGÊNCIA DIMENSÕES MÍNIMAS: L = 2,0 H
14		SAÍDA DE EMERGÊNCIA		INDICAÇÃO DE UMA SAÍDA DE EMERGÊNCIA A SER AFIKADA ACIMA DA PORTAL PARA INDICAR O SEU ACESSO
17		SAÍDA	SÍMBOLO: RETANGULAR FUNDO: VERDE MENSAGEM "SAÍDA": FOTOLUMINESCENTE, COM ALTURA DE LETRA SEMPRE ≥ 50 MM	INDICAÇÃO DA SAÍDA DE EMERGÊNCIA, UTILIZADA COMO COMPLEMENTAÇÃO DO PICTOGRAMA FOTOLUMINESCENTE (SE TA OU IMAGEM, OU AMBOS)
SINALIZAÇÃO DE EQUIPAMENTOS				
CÓDIGO	SÍMBOLO	SIGNIFICADO	FORMA E COR	APLICAÇÃO
23		EXTINTOR DE INCÊNDIO	SÍMBOLO: QUADRADO FUNDO: VERMELHA PICTOGRAMA: FOTOLUMINESCENTE	INDICAÇÃO DE LOCALIZAÇÃO DOS EXTINTORES DE INCÊNDIO

NOTAS

- * A SINALIZAÇÃO DE EMERGÊNCIA DEVERÁ ATENDER A NBR 13434-1.
- * O SISTEMA DE ILUMINAÇÃO DE EMERGÊNCIA DEVERÁ TER AUTONOMIA MÍNIMA DE 03 HORAS.

PROPRIETÁRIO:
 RESP. TÉCNICO: MÁRCIO ANTÔNIO M. DA SILVA
 ENGENHEIRO CIVIL
 CREA - BA Nº: 26.291 / 0

TÍTULO: REFORMA DO HOSPITAL MUNICIPAL DR. BENEDITO NEY PROJETO DE COMBATE A INCÊNDIO E PÂNICO	PRANCHA: INC 01
PROPRIETÁRIO: PREFEITURA MUNICIPAL DE JOÃO DOURADO	REVISÕES:
ENDEREÇO: RUA SANTO AMARO, S/Nº, CENTRO JOÃO DOURADO - BA	
DATA: OUTUBRO/2018 DESENHO: GABRIEL SMJ	ESCALA: INDICADA

PLANTA DE COMBATE A INCÊNDIO E PÂNICO
ESC.: 1 / 100

FORMATO A1 ESTENDIDO - INTERNO: 1285 x 574 mm.
 EXTERNO: 1500 x 694 mm.