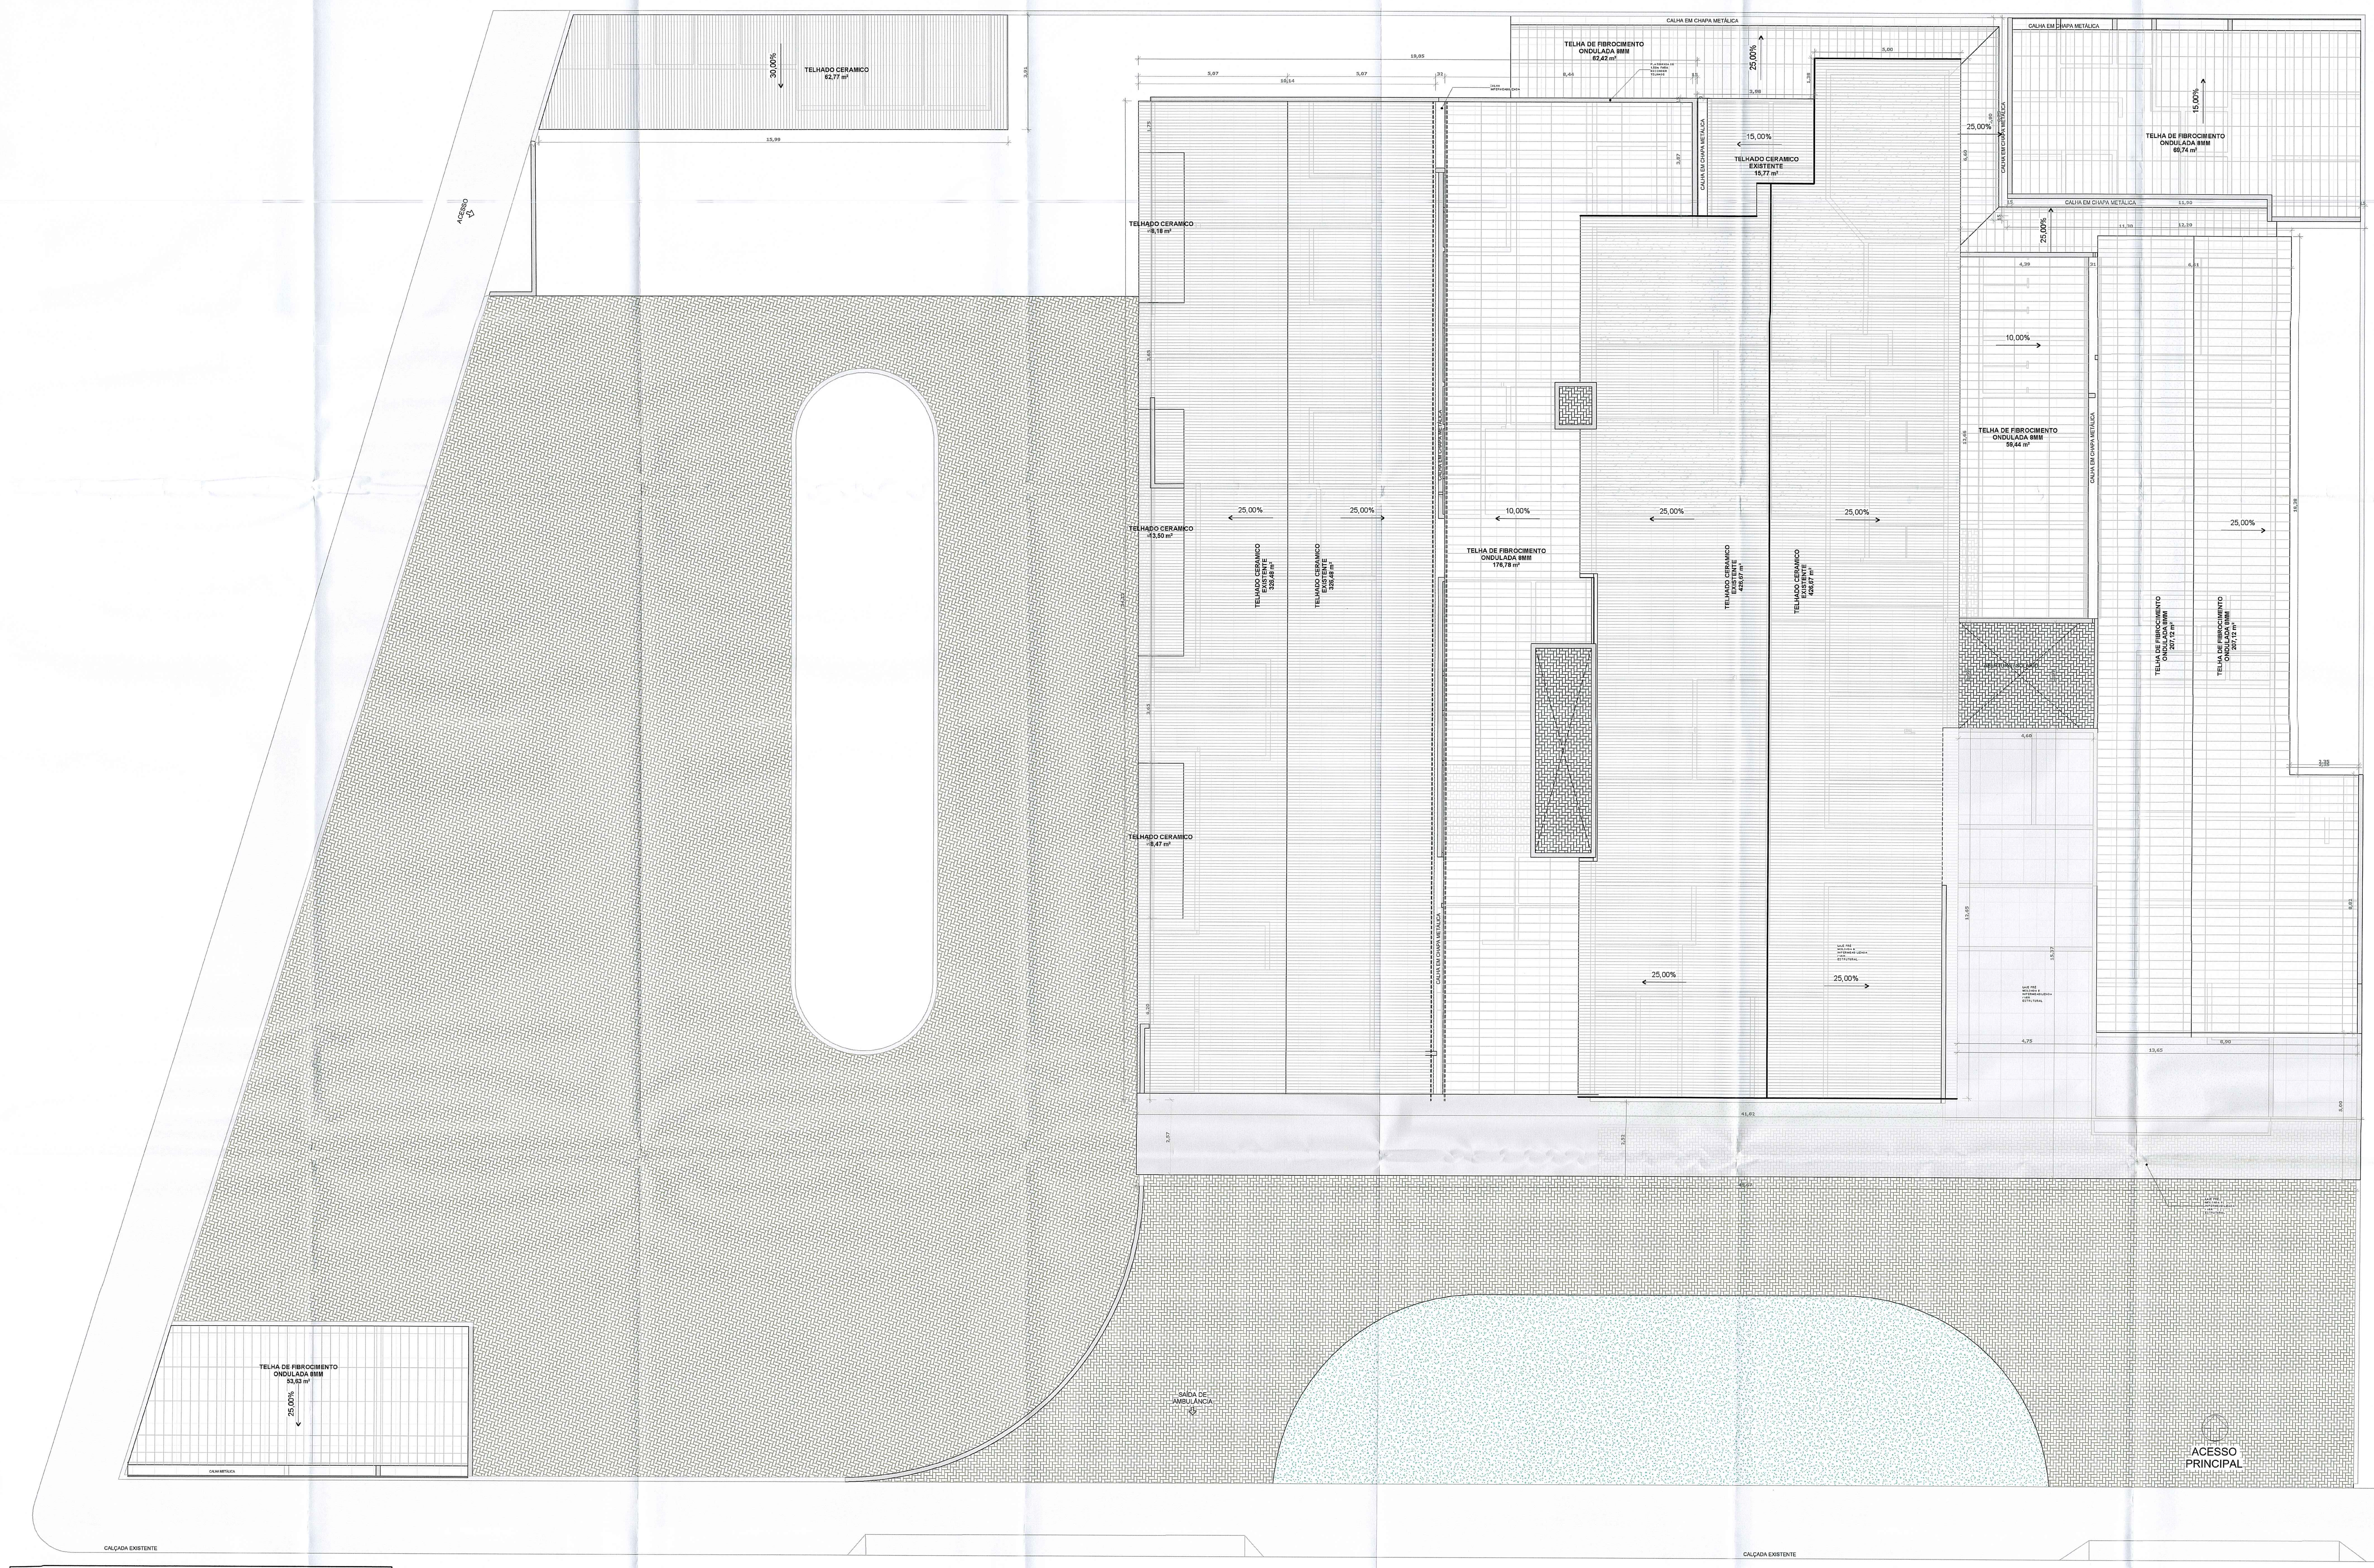

Tabela de telhado

Comentários	Área	A CONSTRUIR	A EXISTENTE
LAJE PRÉ MOLDADA E IMPERMEABILIZADA / VER ESTRUTURAL	5,36 m²	Sim	
LAJE PRÉ MOLDADA E IMPERMEABILIZADA / VER ESTRUTURAL	111,58 m²	Sim	
	116,93 m²		
TELHADO CERÂMICO	326,48 m²		Sim
TELHADO CERÂMICO	426,67 m²		Sim
TELHADO CERÂMICO	207,12 m²		Sim
TELHADO CERÂMICO	62,77 m²	Sim	
TELHADO CERÂMICO	8,18 m²	Sim	
TELHADO CERÂMICO	13,50 m²	Sim	
TELHADO CERÂMICO	8,47 m²	Sim	
	1053,19 m²		
TELHADO EM FIBROCIMENTO	176,78 m²	Sim	
TELHADO EM FIBROCIMENTO	59,44 m²	Sim	
TELHADO EM FIBROCIMENTO	69,74 m²	Sim	
TELHADO EM FIBROCIMENTO	15,77 m²	Sim	
TELHADO EM FIBROCIMENTO	62,42 m²	Sim	
TELHADO EM FIBROCIMENTO	53,63 m²	Sim	
	437,78 m²		

1 PLANTA DE LOCAÇÃO E COBERTA
F07 1 : 75

DIRETORIA DE VIGILÂNCIA SANITÁRIA E AMBIENTAL – ESTADO DA BAHIA
PROJETO DEFERIDO
Valmir S. de Araujo
Cadastro: 19.316924-2
Eng. Sanitarista
DIVISA / SESAB

PREFEITURA MUNICIPAL
JOÃO DOURADO
PREFEITO: CELSO LOULA DOURADO
Agora é a vez do povo

João Dourado – AGORA É A VEZ DO POVO

PROJETO:
HOSPITAL MUNICIPAL DR. BENEDITO NEY
LOCAL: RUA SANTO AMARO, SN - CENTRO, JOÃO DOURADO / BAHIA
RESPONSÁVEL: ARQ. ISABELA MIRANDA DOURADO NUNES
CAU A60611-1
DESENHO(S)
COBERTURA
FOLHA
F07 10
ESCALA 1 : 75

26/03/2018 15:41:44