



ESTADO DA BAHIA
PREFEITURA MUNICIPAL DE JOÃO DOURADO
PAVIMENTAÇÃO EMPARALELEPIEDO
QUADRO DAS RUAS A SEREM PAVIMENTADAS

LOCAL	NOME DA RUA	TRECHOS	PAV. EMPARALELEPIEDO (m²)			PASSEIOS (m²)			MEIO-FIO (m²)		
			COMP.	LARGURA	ÁREA	COMP.	LARGURA	ÁREA	ÁREA TOTAL	COMP.	LARGURA
SEDE	RUA 21 DE ABRIL	TRECHOS	342,77	6,00	2.056,62	654,54	1,50	936,81	936,81	335,54	635,54
		TOTAL			2.056,62			936,81		335,54	635,54
SEDE	RUA DA ESPERANÇA	TRECHOS	109,49	6,00	656,94	205,98	1,50	308,97	308,97	218,98	218,98
		TOTAL			656,94			308,97		218,98	218,98
		TOTAL GERAL			2.713,56			1.305,78		554,52	854,52

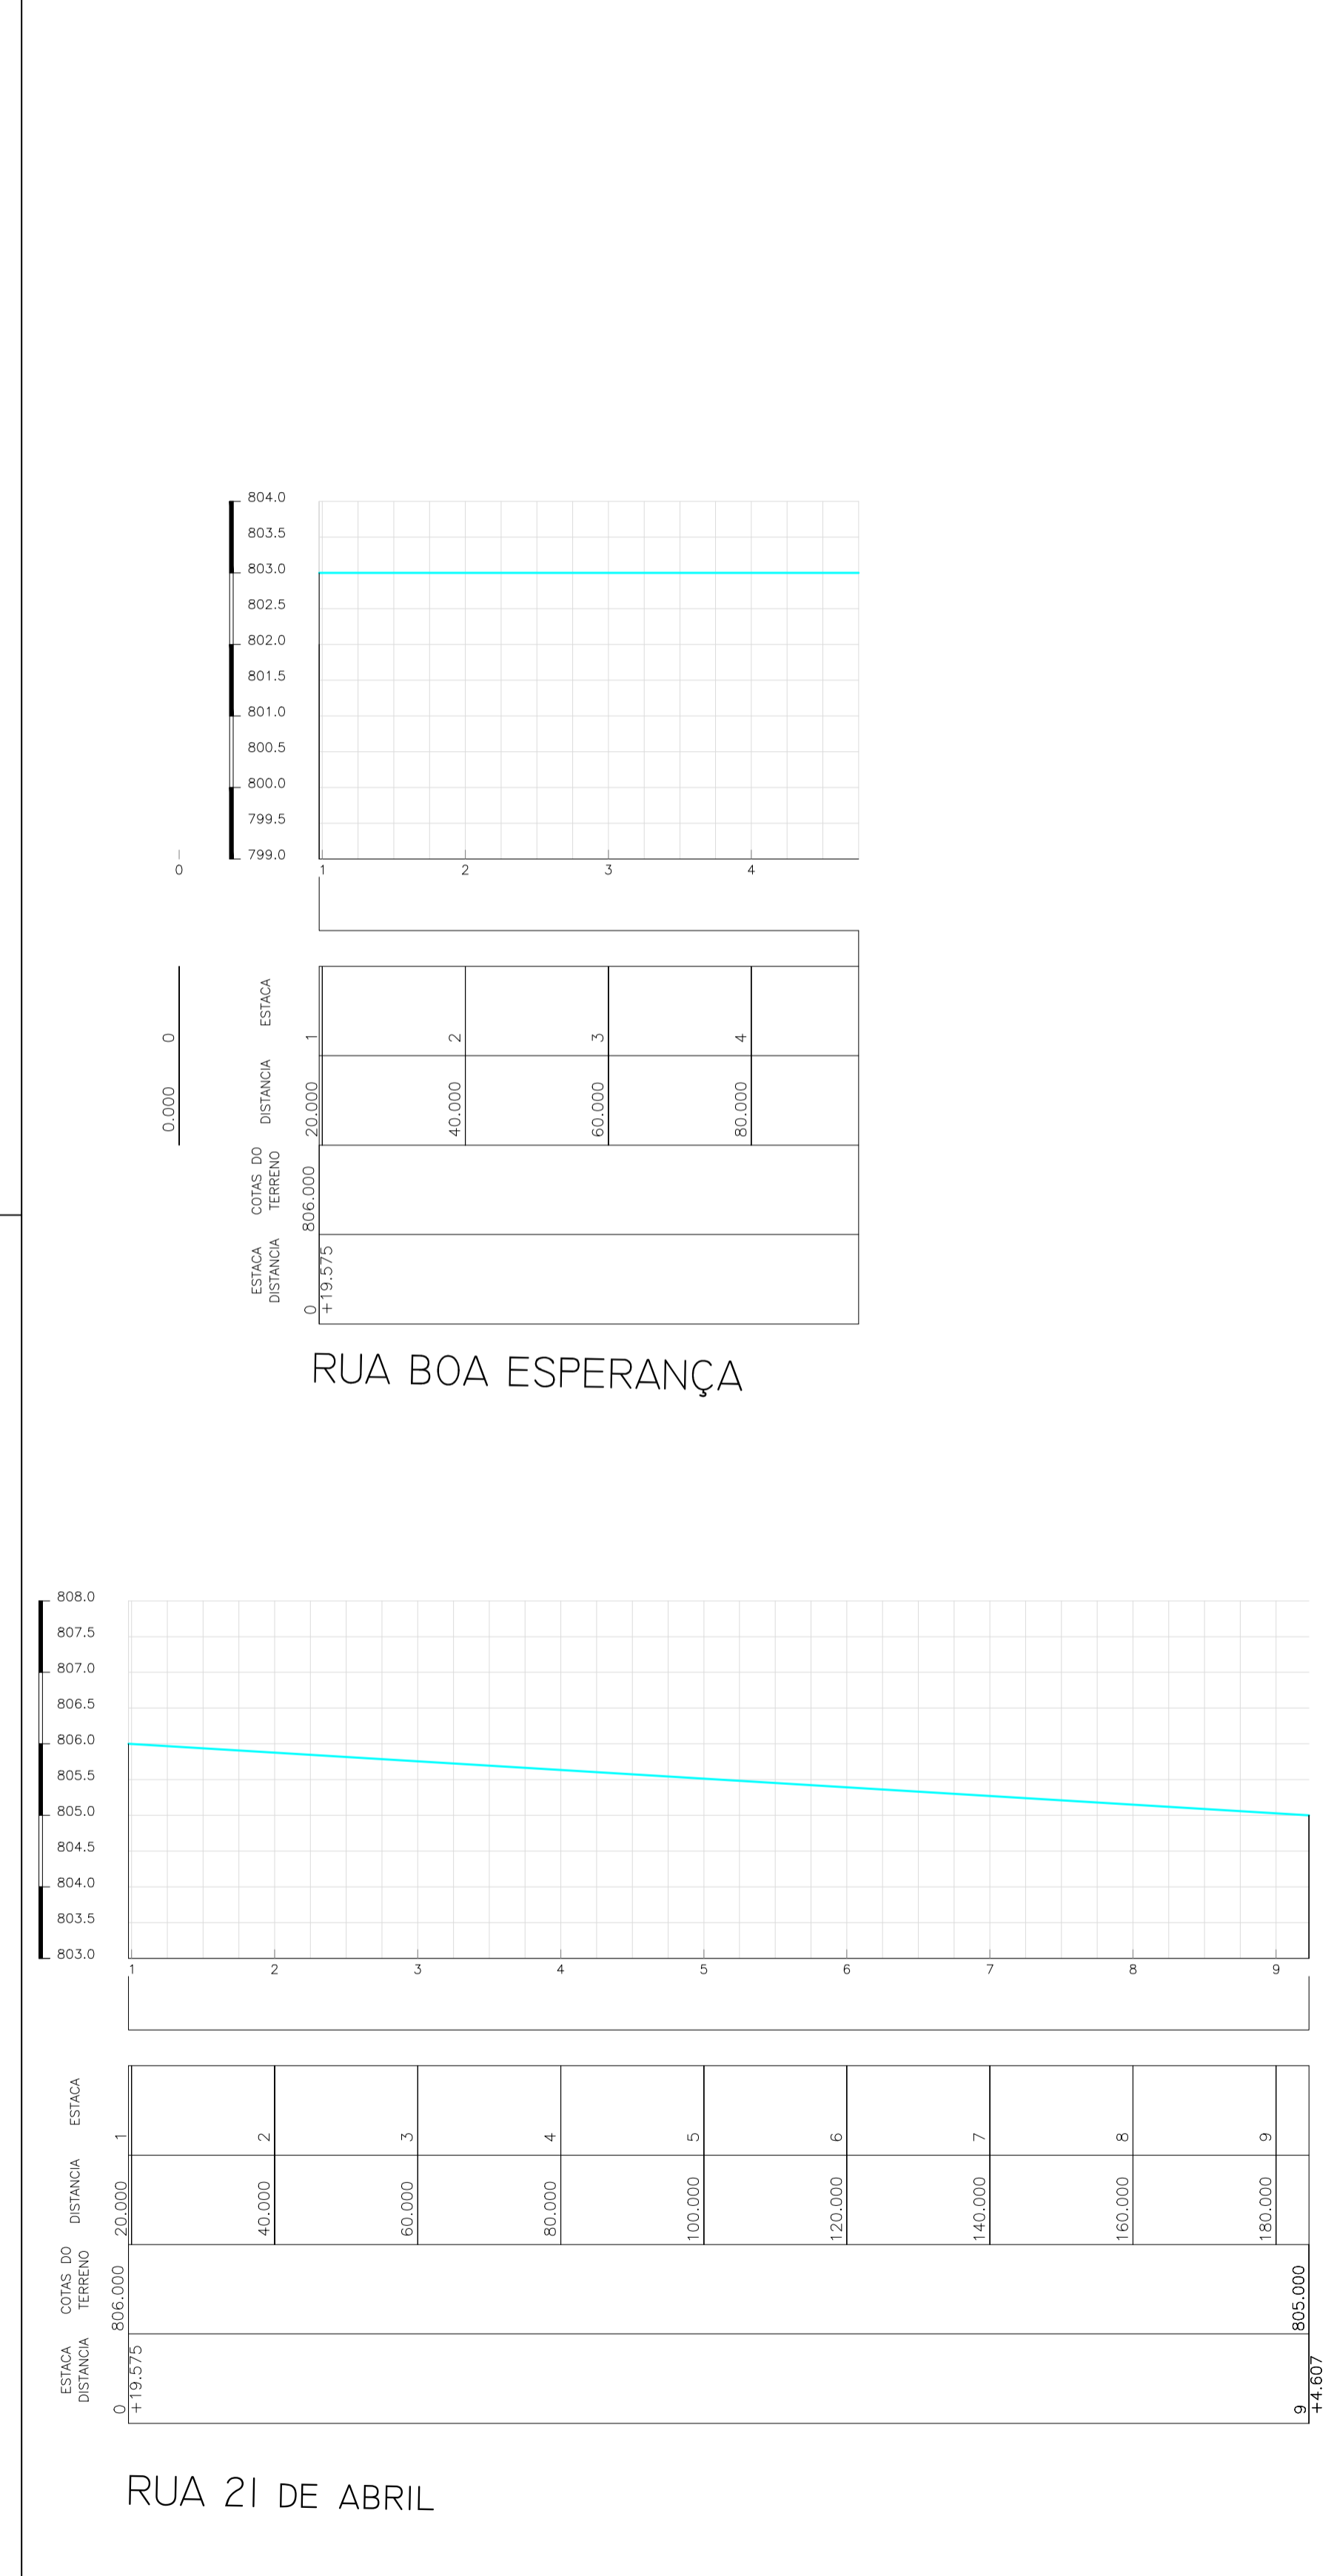

PERFIL LONGITUDINAL
ESCALA: VERT. 1/75
HORIZ. 1/750

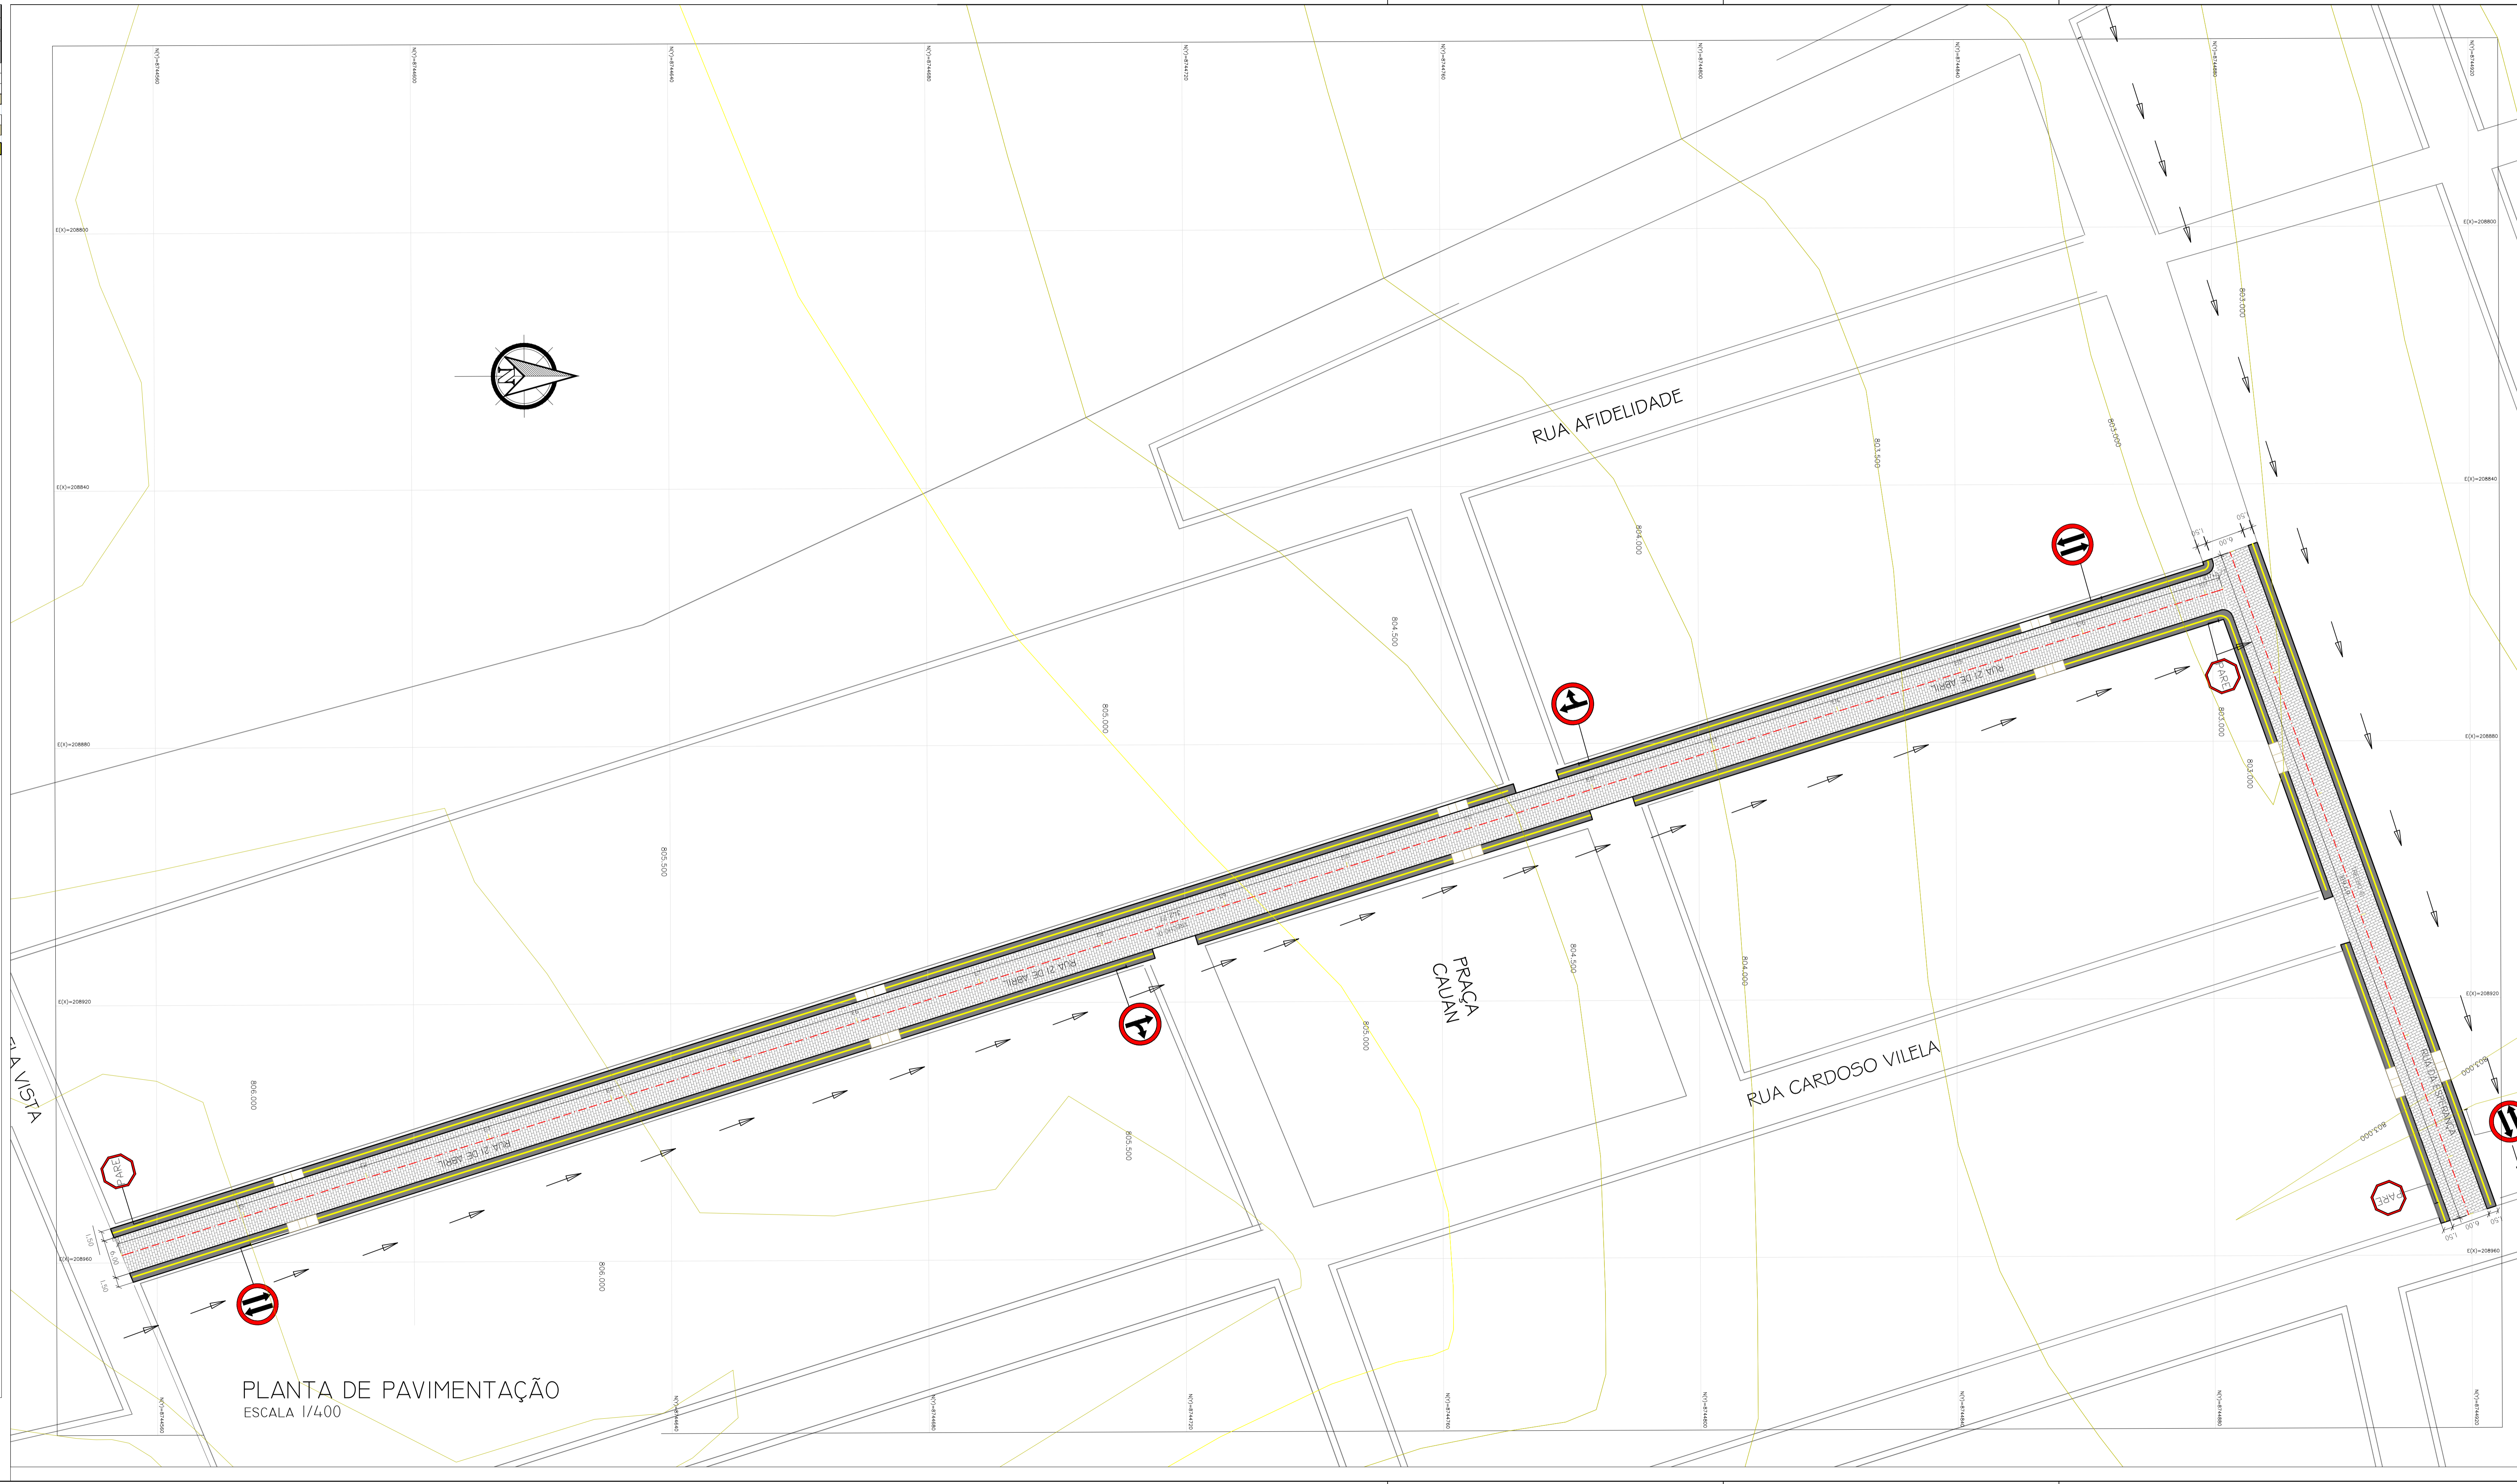

LEGENDA

- PAVIMENTAÇÃO
- PASSEIO
- ROTA DE ACESSIBILIDADE
- FAIXA DE ROLAMENTO
- SENTIDO DE ESCADAMENTO
- POSTE - REDE ELÉTRICA
- DAS ÁGUAS PLUVIAIS
- ÁRVORES

ESPECIFICAÇÃO	QUANTIDADE
	03
	03
	02
	00
	00
	00
TOTAL	08

TÍTULO: **PROJETO DE PAVIMENTAÇÃO**
PAVIMENTAÇÃO EM PARALELEPIEDO

PRONCHIA: **01**

PROPRIETÁRIO: PREFEITURA MUNICIPAL DE JOÃO DOURADO - BA

EDIFICAÇÕES:

ENDERECO: SEDE

DATA: OUTUBRO / 2017

DESENHO:

ESCALA: INDICADA