


ESTACA	COTAS DO TERRENO	DISTANCIA 0,000	ESTACA
0		0	0
1		20.000	1
2		40.000	2
3		60.000	3
4		80.000	4
3	+5,88		

RUA DA ESPERANÇA

RUA 21 DE ABRIL  
 PERFIL LONGITUDINAL  
 ESCALA: VERT.1/50  
 HORIZ.1/500

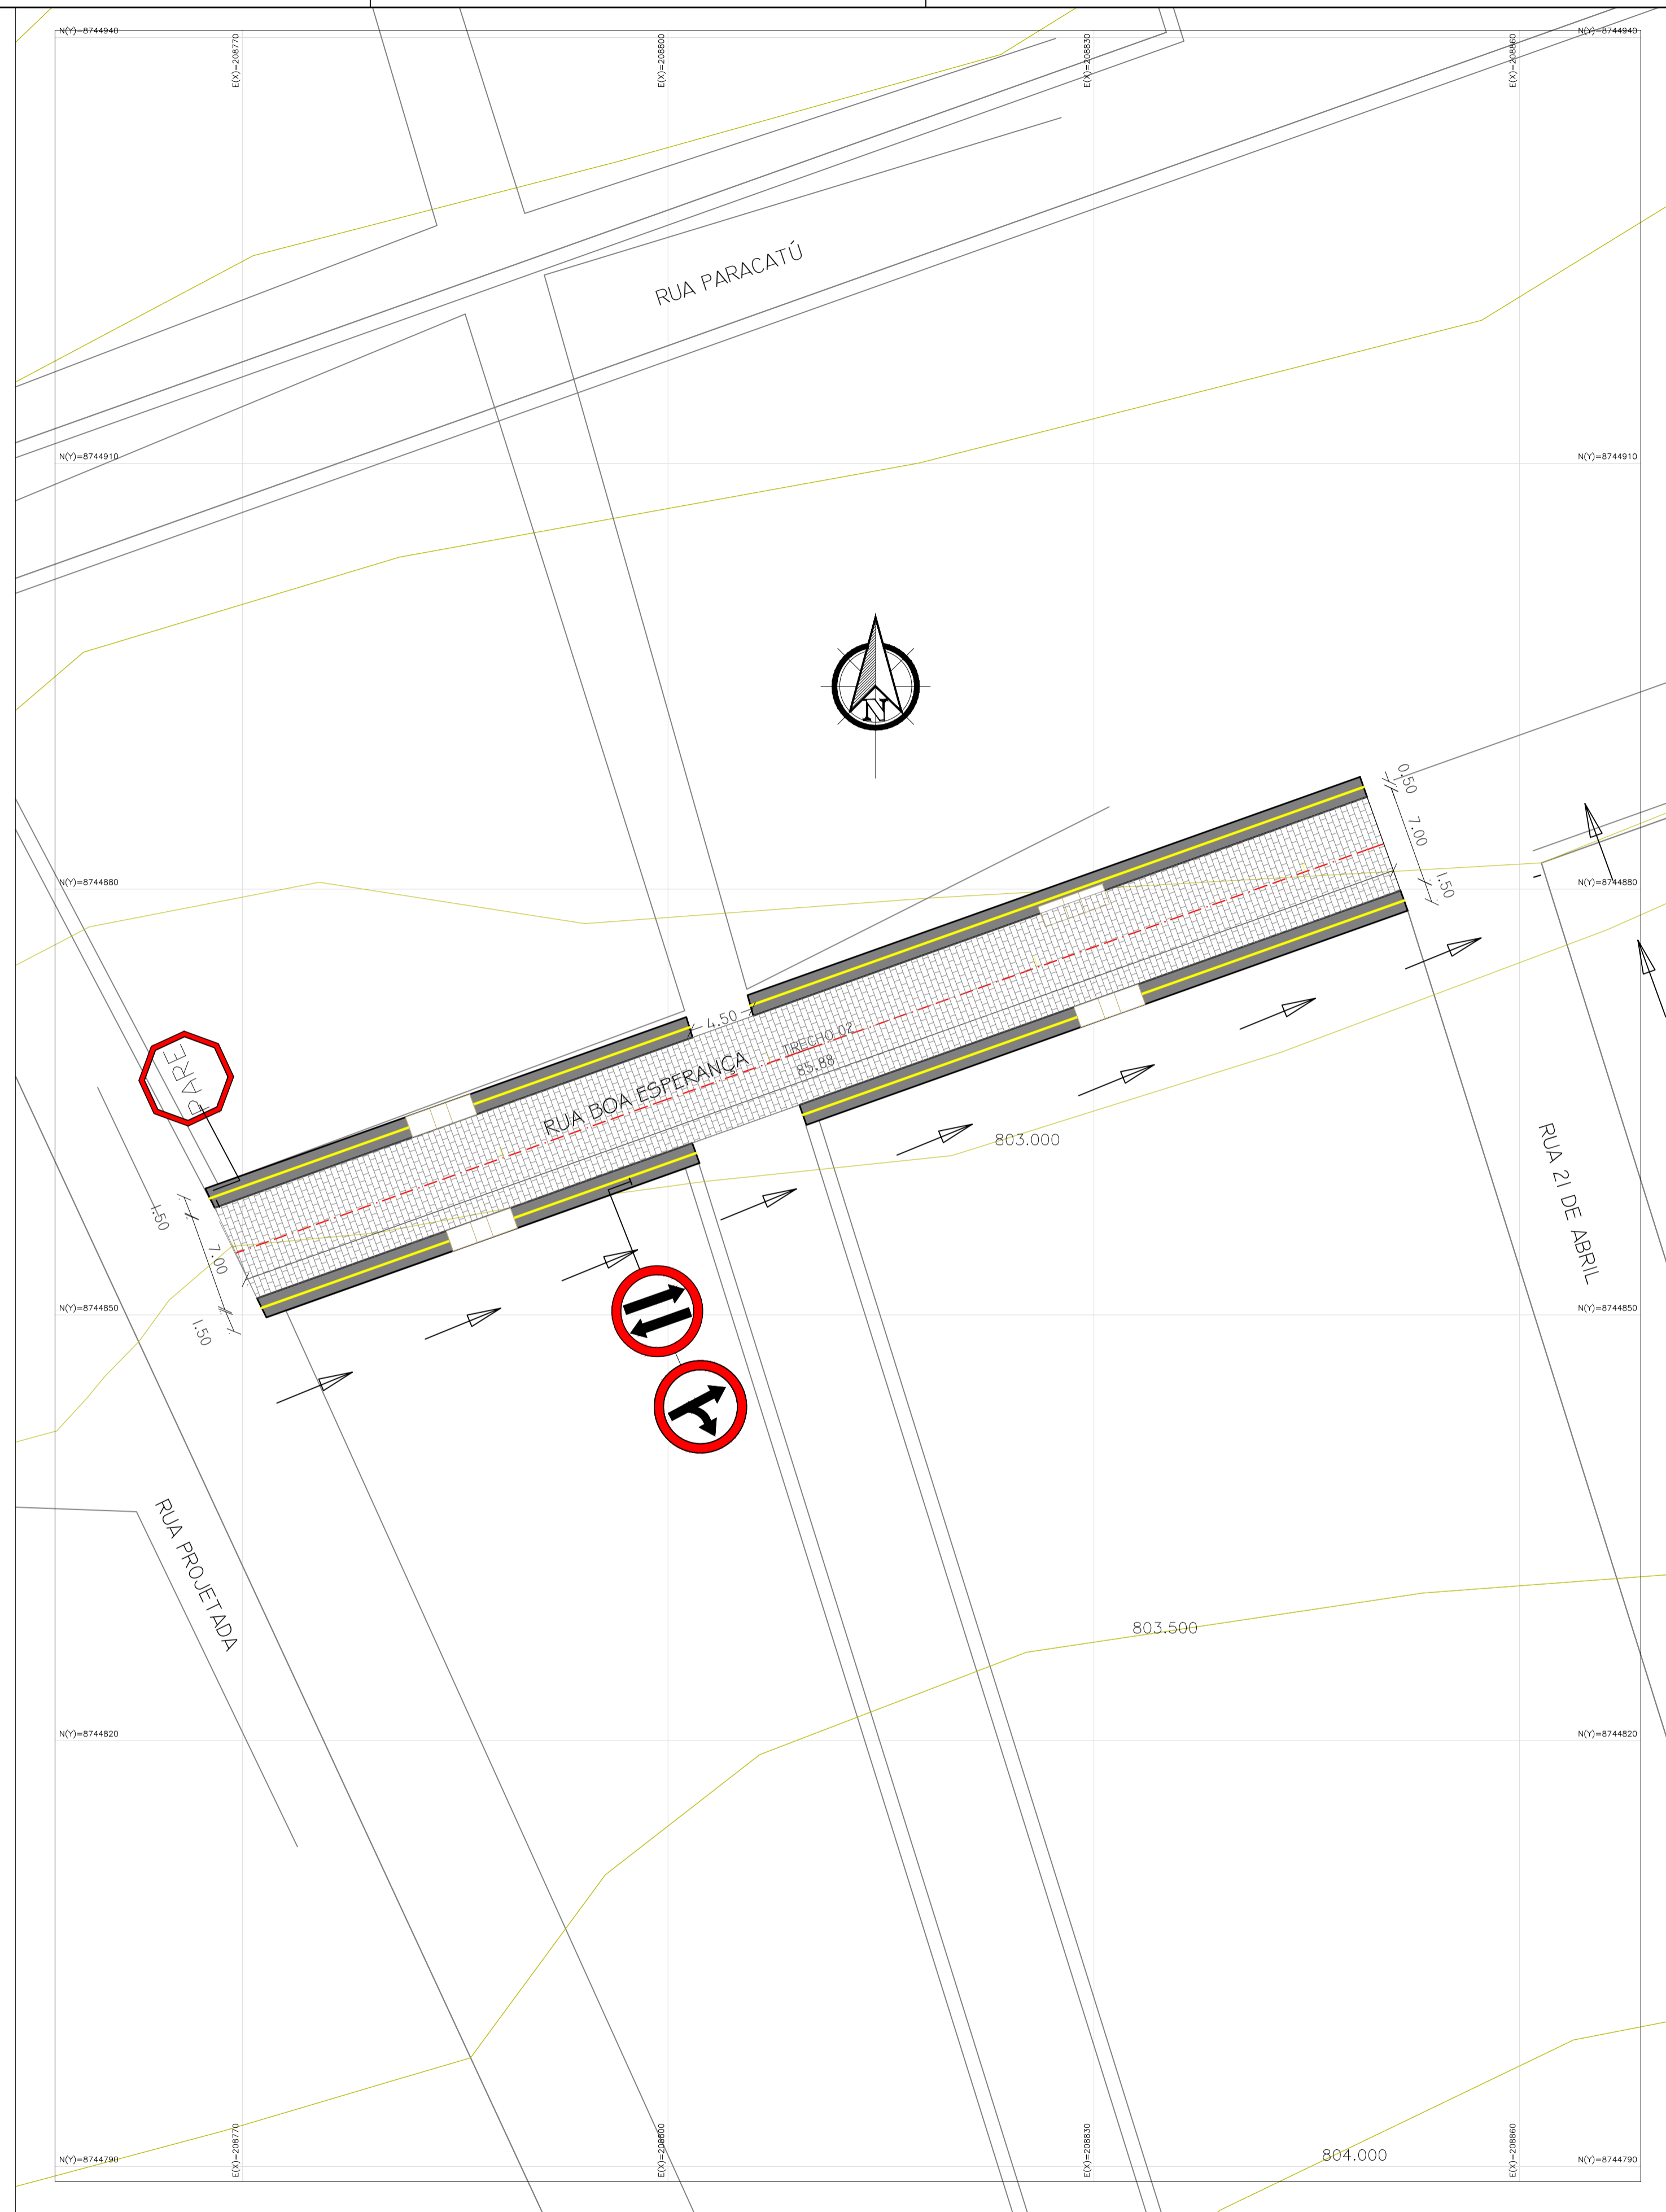

PLANTA DE PAVIMENTAÇÃO  
 ESCALA 1/300

LEGENDA

	PAVIMENTAÇÃO
	PASSEIO
	ROTA DE ACESSIBILIDADE
	RAMPA DE ACESSIBILIDADE
	FAIXA DE ROLAMENTO
	SENTIDO DE ESCOAMENTO
	POSTE - REDE ELÉTRICA
	ÁRVORES
	DAS AGUAS PLUVIAIS

ESPECIFICAÇÃO	QUANTIDADE
	01
	01
	01
	00
	00
	00
<b>TOTAL</b>	<b>03</b>

ESTADO DA BAHIA  
 PREFEITURA MUNICIPAL DE JOÃO DOURADO  
 PAVIMENTAÇÃO EM PARALELEPÍEDOS

QUADRO DAS RUAS A SEREM PAVIMENTADAS

LOCAL	NOME DA RUA	TRECHOS	PAV. EM PARALELEPÍEDO (m²)		PASSEIOS (m²)		MBO-FIO (m)					
			COMP.	LARGURA	ÁREA	ÁREA TOTAL	COMP.	LARGURA	ÁREA	ÁREA TOTAL	COMP.	TOTAL
SEDE	RUA BOA ESPERANÇA	TRECHO-1	85,88	7,00	601,16	601,16	160,26	1,50	240,39	240,39	171,76	171,76
					601,16				240,39		171,76	
<b>TOTAL GERAL</b>					<b>601,16</b>	<b>601,16</b>			<b>240,39</b>		<b>171,76</b>	<b>171,76</b>

PROPRIETÁRIO:

RESP. TÉCNICO:

TÍTULO:	<b>PROJETO DE PAVIMENTAÇÃO</b> PAVIMENTAÇÃO EM PARALELEPÍEDOS	PRANCHA:	<b>03</b>
PROPRIETÁRIO:	PREFEITURA MUNICIPAL DE JOÃO DOURADO - BA	EDIFICAÇÕES:	
ENDEREÇO:	SEDE		
DATA:	SETEMBRO / 2017	DESENHO:	ESCALA: INDICADA